

Рег. номер в реестре членов СРО «Совет Проектировщиков» – № 214

**Заказчик – Министерство природных ресурсов и экологии Магаданской
области**

**«Укрепление берега Охотского моря от парка «Маяк» до
инфекционной больницы (1-й этап)»**

**Проектная документация
Раздел 3 «Технологические конструктивные решения
линейного объекта»**

40-21-Т2-2021-ПБВ-П-ТКР-01

Рег. номер в реестре членов СРО «Совет Проектировщиков» – № 214

**Заказчик – Министерство природных ресурсов и экологии Магаданской
области**

**«Укрепление берега Охотского моря от парка «Маяк» до
инфекционной больницы (1-й этап)»**

**Проектная документация
Раздел 3 «Технологические конструктивные решения
линейного объекта»**

40-21-Т2-2021-ПБВ-П-ТКР-01

Изм.	№ док.	Подп.	Дата

Генеральный директор

Р.Ю. Амирджанов

Главный инженер проекта

О.А. Приходько

Список исполнителей

Должность	ФИО	Подпись	Дата
Инженер-гидротехник	Кулакова Е.С.		
Инженер-гидротехник	Рюмина А.А.		

						40-21-T2-2021-ПБВ-П-ТКР-01.СИ			
Изм.	Кол.уч.	Лист	№док	Подпись	Дата				
Инженер		Рюмина				Состав исполнителей	Стадия	Лист	Листов
Проверил		Приходько					П	1	39
							ООО «ПБ Волна»		
Н.контр.		Володин							
ГИП		Приходько							

Оглавление

ВВЕДЕНИЕ.....	6
1 ОПИСАНИЕ СУЩЕСТВУЮЩЕЙ СИТУАЦИИ.....	7
2 СВЕДЕНИЯ О КЛИМАТИЧЕСКОЙ, ГЕОГРАФИЧЕСКОЙ И ИНЖЕНЕРНО-ГЕОЛОГИЧЕСКОЙ ХАРАКТЕРИСТИКЕ РАЙОНА, НА ТЕРРИТОРИИ КОТОРОГО ПРЕДПОЛАГАЕТСЯ ОСУЩЕСТВЛЯТЬ СТРОИТЕЛЬСТВО ЛИНЕЙНОГО ОБЪЕКТА.....	11
2.1 Географическая характеристика района	11
2.2 Гидрологическая характеристика района строительства.....	11
2.2.1 Гидрография.....	11
2.3 Геологическая характеристика района	12
2.3.1 Свойства грунтов.....	14
2.3.2 Специфические грунты.....	19
2.3.3 Инженерно-геологическое районирование.....	20
2.3.4 Инженерно-геологические процессы	20
2.4 Гидрогеологическая характеристика района.....	22
2.5 Климатическая характеристика района	24
2.6 Особые климатические условия	25
2.7 Сведения об археологической характеристике района	25
3 СВЕДЕНИЯ О КАТЕГОРИИ И КЛАССЕ ЛИНЕЙНОГО ОБЪЕКТА.....	26
4 СВЕДЕНИЯ О ПРОЕКТНОЙ МОЩНОСТИ (ПРОПУСКНОЙ СПОСОБНОСТИ, ГРУЗООБОРОТЕ, ИНТЕНСИВНОСТИ ДВИЖЕНИЯ И ДР.) ЛИНЕЙНОГО ОБЪЕКТА.....	27
5 КОНСТРУКТИВНЫЕ РЕШЕНИЯ.....	28
5.1 Анкерный больверк.....	28
5.2 Дренажная призма.....	30
5.3 Железобетонный оголовок.....	30
5.4 Защита основания берегукрепления.....	31
5.5 Откосные части сооружения	31
5.6 Схема антикоррозийной защиты (АКЗ) ШТС.....	33
6 ОБОСНОВАНИЕ ПРИНЯТЫХ РЕШЕНИЙ	35

40-21-T2-2021-ПБВ-П-ТКР-01.СТ

Изм.	Кол.уч.	Лист	№док	Подпись	Дата				
Инженер		Рюмина				Содержание	Стадия	Лист	Листов
Проверил		Приходько					П	1	38
Н.контр.		Володин					ООО «ПБ «Волна»		
ГИП		Приходько							

6.1 Выбор отметки нижней террасы берегоукрепления.....	35
6.2 Крепление основания стены.....	36

						40-21-T2-2021-ПБВ-П-ТКР-01.СТ					
Изм.	Кол.уч.	Лист	№док	Подпись	Дата	Содержание					
Инженер		Рюмина							Стадия	Лист	Листов
Проверил		Приходько							П	1	38
Н.контр.		Володин							ООО «ПБ «Волна»		
ГИП		Приходько									

Введение

Целью разработки данного комплекта проектной документации является защита берегового склона бухты Нагаево от парка «Маяк» до инфекционной больницы от негативного влияния моря и воздействия атмосферных явлений.

Для реализации поставленной цели предусматривается выполнить берегоукрепительные работы участка бухты Нагаева протяженностью 1645 м (расстояние по железобетонному оголовку подпорной стены).

Конструктивные и технологические решения по объекту «Укрепление участка Охотского моря от парка «Маяк» до инфекционной больницы (1-й этап)» разработаны в соответствии с:

- техническим заданием на проектирование;
- природными условиями участка проектирования;
- современным состоянием береговой полосы бухты Нагаева в зоне производства работ;
- условием максимального сохранения сложившегося ландшафта;
- нормативными документами, определяющими производство строительных работ и требования по охране окружающей среды.

Реализация проектируемых мероприятий позволит предотвратить дальнейшее обрушение береговой полосы и благоустроить набережную.

Берегоукрепительное сооружение запроектировано таким образом, что восстанавливает откос береговой полосы, обрушенного в следствие размыва грунта поверхностными стоками.

Устройство берегоукрепительного сооружения не изменит траекторию продольных течений и, соответственно, не повлечет изменения сложившегося гидравлического режима потока.

Таким образом, строительство сооружения не вызывает дополнительных нагрузок на примыкающие участки. Переформирование береговой полосы не предусматривается.

						40-21-Т2-2021-ПБВ-П-ТКР-01-Т			
Изм.	Кол.уч.	Лист	№док	Подпись	Дата				
Инженер		Рюмина				Текстовая часть	Стадия	Лист	Листов
Проверил		Приходько					П	1	39
							ООО «ПБ Волна»		
Н. контр.		Володин							
ГИП		Приходько							

1 Описание существующей ситуации

Большая проблема города Магадан – это берег бухты Нагаева, который представляет собой обрыв, подверженный осыпным и обвально-оползневым процессам. Крупные обвалы и оползни сходят на пляж в городе ежегодно, объемами 1500, 3000, 750, 14000, 1800, 600 м³. Основные причины этого явления – крутизна берегового склона, природные условия и размыв грунта поверхностными стоками. Обрыв сложен неустойчивыми к размыву слабо сцементированными супесями и суглинками. Обвально-оползневая деятельность здесь стимулируется постоянным размывом грунта с бровки откоса, с удалением обвально-оползневого грунта за пределы пляжа и поддерживающего крутизну нижней части склона больше угла естественного откоса. Это провоцирует сход все новых и новых обвалов и оползней. «Спусковыми механизмом» оползней является сезонное промерзание и оттаивание верхних слоев склоновых почво-грунтов, а также размыв стоками поверхностных и ливневых вод по откосу.

В результате склоновых процессов кромка берега смещается в сторону суши со средней скоростью около 1-2 м в год, ежегодно уменьшая площадь территории Магадана на величину около 2000 м².



Рис. 1.1 Береговая эрозия вблизи жилой застройки

						40-21-Т2-ПБВ-П-ТКР-01-Т	Лист
Изм.	Колуч.	Лист	№док	Подпись	Дата		1



Рис. 1.2 Береговая эрозия в районе жилой застройки



Рис. 1.3 Береговая эрозия с разрушенными элементами железобетона

						40-21-Т2-ПБВ-П-ТКР-01-Т	Лист
Изм.	Колуч.	Лист	№док	Подпись	Дата		2



Рис. 1.4 Береговая эрозия. Вид от «Маяка» в сторону инфекционной больницы вдоль береговой линии

Изм.	Колуч.	Лист	№док	Подпись	Дата

40-21-Т2-ПБВ-П-ТКР-01-Т



Рис. 1.5 Береговая эрозия в районе жилой застройки

						40-21-Т2-ПБВ-П-ТКР-01-Т	Лист
Изм.	Кол.уч.	Лист	№док	Подпись	Дата		4

2 Сведения о климатической, географической и инженерно-геологической характеристике района, на территории которого предполагается осуществлять строительство линейного объекта

2.1 Географическая характеристика района

Обследуемый участок берегоукрепления в административно-территориальном отношении расположен в городском округе «город Магадан» Магаданской области. Город Магадан расположен на побережье Тауйской губы Охотского моря. В состав муниципального образования «город Магадан», помимо самого города Магадана, входят такие поселки как Дукча (11 км от центра), Снежный (20 км от города), Снежная долина (23 км), Уптар (47 км), Сокол (54 км).



Рис. 2.1 – Схема расположения участка работ

Охотское море расположено в северо-западной части Тихого океана и по своему географическому положению относится к типу окраинных морей.

2.2 Гидрологическая характеристика района строительства

Гидрологическая сеть представлена реками Магаданка, Дукча, Уптар, Хасын и их многочисленными протоками (Охотоморский бассейн). Участок разведки расположен на восточном берегу Нагаевской бухты, окруженном с юга и севера небольшими сопками (высотой ок. 300-700 м над уровнем моря). Рельеф участка обследования низменный, высота над уровнем моря около 20-40 м.

						40-21-Т2-ПБВ-П-ТКР-01-Т	Лист
Изм.	Колуч.	Лист	№док	Подпись	Дата		5

2.2.1 Гидрография

Магадан омывается водами бухт Нагаева (с запада) и Гертнера (с востока). Непосредственно объект проектирования находится в западной части бухты Нагаева. На востоке граница бухты Нагаева ограничивается прямой линией, соединяющей мыс Серый, со стороны острова Недоразумения и мыс Чирикова. Ширина бухты при входе – 10 км, протяженность в широтном направлении 16 км. Средняя глубина бухты Нагаева составляет 21 м, наибольшая глубина – 31 метр.

Водосборная площадь бухты невелика – около 70 км² при площади самой бухты около 50 км² – и ограничена прилегающими склонами. С юга в бухту впадает несколько горных ручьев: Марчекан (длиной 3,5 км), Березовый (3 км), Холодный (4 км), Обручальный (3,3 км), Подвенечный (1,3 км). Северный берег расчленен меньше. Единственный крупный ручей здесь – Корейский – имеет длину около 1,2 км. Есть еще несколько мелких ручьев длиной до 1 км, впадающих в бухту с южного берега. Лишь ручей Холодный имеет в устье конус выноса радиусом до 250 м. Превышение вершины конуса над уровнем максимального прилива достигает 25 м. По рельефу приустьевой части долины можно судить о том, что он образовался на месте небольшого заливчика, формой в плане напоминавшего эстуарий. На северном склоне бухты нередки курумные участки, перемежающиеся с лесом. На южном берегу курумы, покрытые накипными лишайниками, тоже имеются, но они располагаются на более пологих склонах и плакорах, также чередуясь с лесными участками.

Бухта Нагаева, длиной до 17,5 км, ширина от 2,8 до 5 км, расположена в рифтовидной Гертнеро-Нагаевской впадине, вытянута с ВСВ направлении и открыта на запад. Южный и северный ее берега имеют довольно хорошо выраженный абразионно-тектонический облик: они высокие, местами обрывистые; сложены ранее меловыми гранодиоритами с участием кварцевых диоритов, габбро, а также позднеюрских вулканитов Магаданского батолита.

Дно бухты выстлано рыхлыми отложениями. Об их значительной мощности можно судить лишь по косвенным признакам, поскольку бурение здесь не выполнялось.

В бухте преобладают западные и восточные ветры, что определяется ее субширотной ориентировкой и тем, что она заслонена горами от ветров с юга и севера. Лишь изредка в нее прорываются через перевалы северо-восточные и южные ветры. В акватории господствуют короткопериодные крутые волны длиной в метры.

2.3 Геологическая характеристика района

С точки зрения инженерно-геологического районирования Дальнего Востока, г. Магадан относится к Тауйско-Тайгоносскому региону. В тектоническом отношении совпадает с одноименной складчатой зоной Охотско-Корякской складчатой системы.

В геологическом строении г. Магадана принимают участие меловые, неогеновые отложения, перекрытые сверху четвертичными отложениями.

						40-21-Т2-ПБВ-П-ТКР-01-Т	Лист
							6
Изм.	Кол.уч.	Лист	№док	Подпись	Дата		

Меловые отложения (K_1) представлены преимущественно изверженными породами – гранодиоритами Магаданского интрузивного массива (батолита). Интрузивный массив представляет собой вытянутое почти в широтном направлении тело, простирающееся с запада на восток на 45 км, с севера на юг – на 15 км. Сложен данный массив сложным комплексом раннемеловых кислых и щелочных пород различного состава (K_1), среди которых преобладающее значение имеют гранодиориты. Зона выветривания в гранодиоритах составляет около 15-20 м. Кроме гранодиоритов в составе батолита имеются довольно крупные интрузии гранитов. В средней части массива от него отходит к югу полуостров Старицкого, почти целиком сложенный интрузивными породами. Перемычка, соединяющая полуостров с основной частью массива, сложена неогеновыми и четвертичными отложениями.

Неогеновые отложения (N_2) представлены морскими и лагунно-континентальными отложениями. Морские неогеновые отложения представлены преимущественно слабоцементированными конгломератами и песками, суглинками, слагающие высокие (до 90 м) древние аккумулятивные террасы. Лагунно-континентальные отложения, слагающие Магадан-Нагаевский водораздел, представлены литологически разнородным комплексом пород: чередованием различных по мощности слоев галечников, песков, суглинков и глин, с примесью растительных остатков, с прослоями лигнита и обугленными остатками древесины. Для неогеновых отложений характерны прослой и линзы лигнитов, представленных углями, и обугленных остатков древесины. Данные прослой по простирацию не выдержаны по мощности и составляют от 0,1 м до 0,6 м на расстоянии 15-20 м.

Четвертичные отложения имеют широкое распространение и подразделяются на аллювиальные, делювиальные и морские отложения. Аллювиальные отложения распространены в долинах рек Магаданки и Каменушки. Представлены песчано-гравийно-галечниковыми отложениями, причем процентное соотношение на разных участках меняется в широких пределах. Подчиненное значение имеют супеси и суглинки, встречающиеся в виде прослоев и линз в аллювии. Делювиальные отложения распространены по склонам сопок, по древним морским террасам. Морские отложения распространены в прибрежной зоне бухты Нагаева и Гертнера, представлены переслаивающимися песками, гравийными грунтами, суглинками.

По результатам проведенных полевых инженерно-геологических работ, в геологическом строении изучаемой территории до глубины 25,0 м принимают участие комплекс червертичных и неогеновых отложений.

Четвертичные отложения в пределах района работ представлены морскими, делювиальными и элювиальными отложениями.

Современные-верхнечетвертичные морские отложения (mQ_{III-IV}) слагают побережье бухты Нагаева и сложены переслаивающимися песками различной крупности, с прослоями и линзами гравийного грунта, суглинками, глинами слабозаторфованными.

						40-21-T2-ПБВ-П-ТКР-01-Т	Лист
							7
Изм.	Кол.уч.	Лист	№док	Подпись	Дата		

Делювиальные отложения (dQIV) распространены в пределах морской террасы и перекрывают неогеновые морские отложения. Делювиальные отложения представлены переслаивающимися суглинками и песками.

Средне-верхнечетвертичные элювиальные отложения (eQII-III) являются продуктом выветривания гранодиоритов, слагающих Магаданский интрузивный массив. В пределах участка работ данные отложения распространены в юго-восточной части и представлены дресвяно-щебенистым грунтом с песчано-супесчаным заполнителем, с прослоями песка, с включениями щебня и глыб гранодиоритов.

Неогеновые морские отложения (N2) распространены в центральной части участка, слагают морскую террасу бухты Нагаева. По литологическому составу отложения представлены чередованием различных по мощности слоев суглинков с песками различной крупности, с включениями лигнита. Лигнит представляет собой (от лат. lignum – дерево, древесина) ископаемое, слабо обугленная древесина бурого цвета, сохранившая анатомическое строение тканей и по внешности сходная с неизменной древесиной, а также бурый уголь, образовавшийся целиком или в основном из такой древесины. Отложения встречаются по всему береговому склону, переслаиваясь с неогеновыми грунтами. Отложения имеют субгоризонтальное простирание, не выдержаны по мощности, обнажаясь на поверхности склона в виде прослоев, слагающих почти весь массив.

В пределах городской застройки распространены техногенные грунты (tQIV), представленные преимущественно щебенистыми грунтами с прослоями суглинка и песка.

2.3.1 Свойства грунтов

По результатам выполненных инженерно-геологических изысканий в пределах изучаемых глубин выделено 13 инженерно-геологических элементов (ИГЭ) нескальных грунтов. Характеристики физико-механических свойств грунтов приведены в таблице 2.3.1.1.

Техногенные образования (t)имеют спорадическое распространение. Залегают первыми от поверхности.

ИГЭ 1 – насыпной грунт – щебенистый грунт с суглинистым заполнителем, средней степени водонасыщения, с прослоями (до 0,1 м) песка средней крупности. Заполнитель – суглинок легкий, твердый (tQIV).

ИГЭ 2.1 – песок бурый, средней крупности, средней плотности, средней степени водонасыщения, с прослоями (до 0,1 м) супеси, глины (dQIV).

ИГЭ 2.2 – суглинок бурый, легкий, полутвердый, ненабухающий (dQIV).

ИГЭ 3.1 – песок бурый, средней крупности, средней плотности, средней степени водонасыщения/водонасыщенный (mQIII-IV).

ИГЭ 3.2 – песок серый пылеватый, средней плотности, водонасыщенный, с примесью растительных остатков, с прослоями (до 0,1 м) супеси твердой (mQIII-IV).

						40-21-T2-ПБВ-П-ТКР-01-Т	Лист
							8
Изм.	Колуч.	Лист	№док	Подпись	Дата		

ИГЭ 3.3 – песок серый, средней крупности, средней плотности, водонасыщенный, минеральный, с прослоями (до 0,1 м) супеси, суглинка (mQIII-IV).

ИГЭ 3.4 – песок гравелистый, серый, средней плотности, водонасыщенный (mQIII-IV).

ИГЭ 3.5 – галечниковый грунт с песчаным заполнителем, водонасыщенный. Заполнитель – песок средней крупности, супесь пластичная (mQIII-IV).

ИГЭ 3.6 – суглинок серый, твердый, ненабухающий, с примесью растительных остатков (mQIII-IV).

ИГЭ 3.7 – глина черная, твердая, слабозаторфованная (mQIII-IV).

ИГЭ 4.1 – суглинок серый, твердый, ненабухающий, с прослоями (до 0,2 м) лигнита (N2).

ИГЭ 4.2 – песок средней крупности, серый, плотный, средней степени водонасыщения (N2).

ИГЭ 5.1 – дресвяный грунт с суглинистым заполнителем, средней степени водонасыщения, с прослоями (до 0,2 м) от средней крупности до песка гравелистого. Заполнитель – суглинок легкий, твердый (eQII-III).

						40-21-T2-ПБВ-II-ТКР-01-Т	Лист
							9
Изм.	Кол.уч.	Лист	№док	Подпись	Дата		

Таблица 2.3.1.1 – Сравнительная характеристики физико-механических свойств грунтов ИГЭ, определенные различными методами испытаний

№ ИГЭ	Характеристика грунта	Вид определения	Нормативные показатели							
			Плотность грунта ρ , г/см ³	Плотность частиц грунта ρ_s , г/см ³	Коэффициент пористости e , д.	Число пластичности, %	Показатель текучести I_L , д.ед.	Удельное сцепление C , кПа	Угол внутреннего трения ϕ , град	Модуль деформации E , МПа
1	Насыпной грунт – щебен. грунт с суглинистым запол., сред. степени водонас.	лабораторные исследования	1,88	2,66	0,728	10,22	-0,12			
		рекомендуемые значения	1,88	2,66	0,728	10,22	-0,12			
2.1	Песок бурый сред. крупности, сред. плотности, сред. степени водонас-ния, с прослоями супеси, глины	лабораторные исследования		2,67						
		статическое зондирование*	$\frac{1,91}{1,97}$		0,625			-	33	28,0
		рекомендуемые значения	$\frac{1,91}{1,97}$	2,67	0,625			-	33	28,0
2.2	Суглинок бурый, легкий, полутвердый, ненабухающий	лабораторные исследования	1,92	2,71	0,746	-	-	0,025	19	13,3
		статическое зондирование						0,027	22	18,0
		рекомендуемые значения	1,92	2,71	0,075	-	-	0,025	19	13,3
3.1	Песок бурый сред. крупности, сред. плотности, сред. степени водонас-ния/водонас-ный	лабораторные исследования		2,66						
		статическое зондирование	$\frac{1,87}{1,93}$		0,676			-	33	22,9
		рекомендуемые значения	$\frac{1,87}{1,93}$	2,66	0,676			-	33	22,9
3.2	Песок серый пылеватый, сред. плотности, водонас., с прим. раст. остат., с прослоями (до 0,1 м) супеси твердой	лабораторные исследования		2,67						
		статическое зондирование	1,94		0,668			-	30	21,3
		рекомендуемые значения	1,94	2,67	0,668			-	30	21,3
3.3	Песок серый сред крупности, сред плот., водонас., минер.,	лабораторные исследования		2,6						
		статическое зондирование	1,97		0,622			-	33	28,2

										Лист
										10
Изм.	Колуч.	Лист	№док	Подпись	Дата	40-21-Т2-ПБВ-П-ТКР-01-Т				

№ ИГЭ	Характеристика грунта	Вид определения	Нормативные показатели							
			Плотность грунта ρ , г/см ³	Плотность частиц грунта ρ_s , г/см ³	Коэффициент пористости e , д.	Число пластичности, %	Показатель текучести I_L , д.ед.	Удельное сцепление C , кПа	Угол внутреннего трения ϕ , град	Модуль деформации E , МПа
	с прослоями (до 0,1 м) супеси, суглинка	рекомендуемые значения	1,97	2,6	0,622			-	33	28,2
3.4	Песок гравелистый серый, средней плотности, водонасыщенный	лабораторные исследования		2,64						
		статическое зондирование	1,99		0,575			-	34	31,9
		рекомендуемые значения	1,99	2,64	0,575			-	34	31,9
3.5	Галечниковый грунт, водонасыщенный	лабораторные исследования	2,01	2,64	0,536		0,81	0,006	40	33,6
		рекомендуемые значения	2,01	2,64	0,536		0,81	0,006	40	33,6
3.6	Суглинок серый, твердый, ненабухающий, с примесью раст. остатков	лабораторные исследования	1,85	2,69	0,823	14,14	-0,12	0,061	25	28,7
		статическое зондирование						0,033	24	25,7
		рекомендуемые значения	1,85	2,69	0,823	14,14	-0,12	0,061	25	28,7
3.7	Глина черная, твердая, слабозаторфованная	лабораторные исследования	1,64	2,59	1,229	17,8	-0,05	0,037	31	22,1
		статическое зондирование						0,020	20	10,7
		рекомендуемые значения	1,64	2,59	1,229	17,8	-0,05	0,037	31	22,1
4.1	Суглинок серый, твердый, ненабухающий, с прослоями (до 0,2 м) лигнита	лабораторные исследования	1,9	2,72	0,735	13,9	-0,01	0,068	28	25,0
		статическое зондирование								29,1
		рекомендуемые значения	1,9	2,72	0,735	13,9	-0,01	0,068	28	25,0
4.2	Песок средней крупности, серый, плотный, средней степени водонасыщенный	лабораторные исследования	1,96	2,67	0,545			0,024	29	25,0
		статическое зондирование								27,9
		рекомендуемые значения	1,96	2,67	0,545			0,024	29	25,0

№ ИГЭ	Характеристика грунта	Вид определения	Нормативные показатели							
			Плотность грунта ρ , г/см ³	Плотность частиц грунта ρ_s , г/см ³	Коэффициент пористости e , д.	Число пластичности, %	Показатель текучести I_L . д.ед.	Удельное сцепление C , кПа	Угол внутреннего трения ϕ , град	Модуль деформации E , МПа
5.1	Дресвяный грунт с суглинистым запол., сред степ водонас-ния, с прослоями (до 0,2 м) песка от средней круп. до гравелистого	лабораторные исследования	1,96	2,68	0,572	9,8	-0,45	0,053	30	29,8
		статическое зондирование								35,1
		рекомендуемые значения	1,96	2,68	0,572	9,8	-0,45	0,053	30	29,8

Физико-механические характеристики грунтов, составленные по результатам статистической обработки лабораторных данных для каждого из выделенных ИГЭ представлены в таблице 2.3.1.2.

						40-21-Т2-ПБВ-П-ТКР-01-Т	Лист
Изм.	Кол.уч.	Лист	№док	Подпись	Дата		12

Таблица 2.3.1.2 – Нормативные и расчетные значения физико-механических характеристик грунтов

№ п/п	Характеристики грунтов	Ед. изм	ИГЭ 1	ИГЭ 2.1	ИГЭ 2.2	ИГЭ 3.1	ИГЭ 3.2	ИГЭ 3.3	ИГЭ 3.4	ИГЭ 3.5	ИГЭ 3.6	ИГЭ 3.7	ИГЭ 4.1	ИГЭ 4.2	ИГЭ 5.1
1	Влажность	%	12,7	16,9	24,4	16,2	23,2	19,68	14,86	12,1	25,3	39,9	23,79	14,6	13,37
2	Плотность грунта нормативная	г/см ³	1,88	1,91	1,92	1,87	1,94	1,97	1,99	2,01	1,85	1,64	1,9	1,96	1,96
	a=0,85		1,85	1,87	1,89	1,79	1,91	1,95	1,97	2	1,84	1,6	1,87	1,94	1,95
	a=0,95		1,82	1,85	1,88	1,73	1,9	1,94	1,96	1,99	1,83	1,57	1,85	1,93	1,94
3	Плотность сухого грунта	г/см ³	1,58		1,54					1,72	1,48	1,22	1,53	1,69	1,71
4	Плотность частиц грунта	г/см ³	2,66	2,67	2,71	2,66	2,67	2,66	2,64	2,64	2,69	2,59	2,72	2,67	2,68
5	Коэффициент пористости		0,78	0,625	0,746	0,676	0,668	0,622	0,575	0,536	0,823	1,229	0,735	0,545	0,572
6	Коэффициент водонасыщения		0,71	0,7	0,87	0,7	0,85	0,85	0,85	0,81	0,83	0,8	0,85	0,13	0,69
7	Граница текучести	%	29,78	-	34,7	-	-	-	-	-	40,7	59,2	37,8	-	27
8	Граница раскатывания	%	19,55	-	23,8	-	-	-	-	-	26,56	41,4	23,83	-	17,2
9	Число пластичности	д.е.	10,22	-	11	-	-	-	-	-	14,14	17,8	13,9	-	9,8
10	Показатель текучести		-0,12	-	0,05	-	-	-	-	-	-0,12	-0,05	-0,01	-	-0,45
11	Относительное содержание органических веществ	%	-	-	-	-	3,8	2,2	-	-	6,2	21,5	-	-	-
12	Содержание гальки, гравия (фракция > 2 мм)	%	59,8	11,4	-	6,1	4,6	6,8	36,8	64,8	6	-	15,3	16,9	51,8
13	Содержание песка (фракции 2-0,05 мм)	%	40,2	88,6	-	93,9	95,4	93,2	63,2	35,2	94	-	84,7	83,1	48,2
14	Удельное сцепление нормативное	МПа	-	-	0,025	-	-	-	-	0,006	0,061	0,037	0,068	0,024	0,053
	a=0,85		-	-	0,024	-	-	-	-	0,005	0,056	0,032	0,064	0,021	0,047
	a=0,95		-	-	0,023	-	-	-	-	0,005	0,053	0,029	0,061	0,02	0,042
15	Угол внутреннего трения нормативный	град.	-	33	19	33	30	33	34	40	25	31	28	29	30
	a=0,85		-	33	18	33	30	33	34	40	22	28	26	28	29
	a=0,95		-	33	18	33	30	33	34	39	20	27	24	28	28
16	Модуль деформации	МПа	-	28	13,3	22,9	21,3	28,2	31,9	33,6	28,7	22,1	25	25	29,8
17	Коэффициент виброползучести						0,3	0,55			0,07				
18	Расчетное сопротивление	кПа	200	400	270	400	100	400	500	600	230	140	250	400	500
19	Относительная деформация пучения	д.е.	слабопучинистый			непучинистый				слабопучинистый	сильнопучинистый		слабопучинистый		
20	Категория по сейсмическим свойствам		II	II	II	III				II	II	III	II		
21	Группа грунта по разработке (ГЭСН 81-02-01-2020)		6а	29в	35в	29б	29б	29б	29в	6б	35в	9в	35г	29б	13

Согласно СП 28.13330.2017, грунт ИГЭ 1 слабоагрессивен к портландцементу W4, к остальным видам бетона и к стальной арматуре грунт неагрессивен. Коррозионная активность по отношению к углеродистой стали – низкая.

Грунты ИГЭ 2.1, 2.2, 3.3, 3.5, 3.6, 3.7, 4.1, 4.2, 5.1 неагрессивны к бетону марок W4-W20 и к стальной арматуре в бетоне. По отношению к оболочке кабеля из углеродистой стали грунты проявляют агрессивность – от низкой (ИГЭ 2.1, 3.3, 3.5) до средней (ИГЭ 2.2, 3.6, 3.7, 4.1, 4.2, 5.1).

2.3.2 Специфические грунты

Из специфических грунтов в пределах участка изысканий распространены насыпные (ИГЭ 1), органоминеральные (ИГЭ 3.7) и элювиальные грунты (ИГЭ 5.1).

Насыпной грунт распространен преимущественно в северо-западной изученной территории. Данный грунт залегает с поверхности в виде слоя мощностью от 0,4 до 5,6 м. Насыпные грунты характеризуются большой сжимаемостью, изменчивостью и анизотропией

						40-21-Т2-ПБВ-П-ТКР-01-Т					Лист	
											13	
Изм.	Кол.уч.	Лист	№док	Подпись	Дата							

прочностных и деформационных характеристик, длительным развитием осадок во времени и возможностью возникновения нестабилизированного состояния.

Органоминеральные грунты представлены глиной твердой слабозаторфованной (ИГЭ 3.7). Данные грунты залегают в виде линз и прослоев мощностью от 0,2 до 3,2 м, в морских отложениях. Основания и фундаменты на органоминеральных грунтах необходимо проектировать с учетом их особенностей: большой сжимаемости, изменчивости и анизотропии прочностных, деформационных и фильтрационных характеристик изменений их в процессе консолидации основания, длительного развития осадок во времени и возможности нестабилизированного состояния.

Элювиальные грунты (ИГЭ 5.1) распространены в юго-восточной части участка работ. Данные грунты залегают с поверхности и представлены дресвяным грунтом с суглинистым заполнителем, с прослоями песка. Основания, сложенными данными грунтами, должны проектироваться с учетом снижения прочностных и деформационных характеристик во время их длительного пребывания в открытых котлованах.

2.3.3 Инженерно-геологическое районирование

В соответствии с приложением Б СП 11-105-97, ч. 1, инженерно-геологические условия участка строительства относятся к III категории (сложные) сложности.

Согласно СП 11-105-97, ч. IV, приложение Л, участок будущего строительства приурочен к области не сплошного распространения многолетнемерзлых грунтов. В пределах участка строительства многолетнемерзлые грунты не встречены.

Согласно СП 11-105-97, ч. IV, приложение М, участок приурочен к области распространения незасоленных и рассоленных грунтов. В соответствии с табл. 22 ГОСТ 25100-2020, залегающие грунты относятся к незасоленным, за исключением грунта ИГЭ 3.5. Грунты ИГЭ 3.5 – слабозасоленный, хлоридного типа.

Согласно картам общего сейсмического районирования территории РФ ОСР-2015 (СП 14.13330.2018), исходная сейсмическая интенсивность района строительства для карт А и В составляет 8 баллов. В соответствии с табл. 1 СП 14.13330.2018, залегающие грунты относятся к II-III категории грунтов по сейсмическим свойствам.

2.3.4 Инженерно-геологические процессы

Из инженерно-геологические процессов следует выделить морскую абразию, эрозионные процессы на склонах, пучинистость грунтов. Процессу морской абразии подвергается коренной склон, примыкающий к береговой зоне бухты Нагаева. Склон сложен элювиальными и неогеновыми отложениями. В пределах участка работ распространена механическая абразия, при которой под воздействием гидравлического удара прибойного потока происходит разрывание и дальнейшее разрушение склона.

						40-21-Т2-ПБВ-П-ТКР-01-Т	Лист
							14
Изм.	Кол.уч.	Лист	№док	Подпись	Дата		

Эрозионные процессы в пределах коренного склона проявляются в виде образований промоин и оврагов. Эрозионному размыву подвергаются элювиальные (ИГЭ 5.1) и неогеновые (ИГЭ 4.1, 4.2) отложения. Развитию данного процесса способствует наличие трещинных вод в пределах коренного склона. Трещинные воды заключены в элювиальных грунтах ИГЭ 5.1 и выходят на поверхность в виде небольших ручьев, которые разгружаются в Охотское море.

Значение нормативной глубины сезонного промерзания грунтов, определенное в рамках инженерно-геологических изысканий, равно для грунтов района строительства – 2,9 м. В пределах глубины сезонного промерзания залегают от непучинистых до сильнопучинистых грунтов.

Согласно табл. 5.1 СП 115.13330.2016, участок работ относится к опасной категории природных воздействий.

						40-21-Т2-ПБВ-П-ТКР-01-Т	Лист
							15
Изм.	Кол.уч.	Лист	№док	Подпись	Дата		

2.4 Гидрогеологическая характеристика района

Согласно схеме гидрогеологического районирования северо-востока России, территория строительства расположена в юго-восточной части Приохотской системы трещинных и трещинно-жильных вод Верхояно-Чукотской мезозойской гидрогеологической складчатой области.

В гидрогеологическом строении г. Магадана выделяются подземные воды пластового типа и трещинные воды гранодиоритов. К водам пластового типа относятся верховодка, подземные воды четвертичных (аллювиальные, морские) и неогеновых лагунно-континентальных отложений.

Верховодка циркулирует в основном в теплое время года в зоне сезонного оттаивания.

Воды аллювиальных отложений приурочены к песчано-галечниковым отложениям, слагающие долину р. Магаданка и ее притоков. Воды данного типа – безнапорные. Источником питания аллювиальных вод являются преимущественно атмосферные осадки, верховодка, воды поверхностных водотоков, а также трещинные воды гранодиоритов, подпитывающие глубокие горизонты аллювия в месте прилегания их к склонам сопок. Уровненный режим неустойчив и быстро реагирует на изменение уровня поверхностного потока.

Подземные воды неогеновых лагунно-континентальных отложений имеют ограниченное распространение и приурочены к отдельным горизонтам песчано-галечниковых отложений, залегающих в виде линз, прослоев среди глинистых грунтов, служащих для них водоупором. Питание, в основном, за счет инфильтрации атмосферных осадков.

Трещинные воды приурочены к зоне выветривания гранодиоритов. Воды данного типа недостаточно изучены.

В пределах участка работ распространено два водоносных горизонта:

- водоносный горизонт, приуроченный к морским современным-верхнечетвертичным отложениям;
- водоносный горизонт, приуроченный к элювиальным средне-верхнечетвертичным отложениям.

Водоносный горизонт современно-верхнечетвертичных морских отложений распространен в нижней части бухты Нагаева (в районе морского пляжа). Воды данного горизонта безнапорные и приурочены к морским песчаным и крупнообломочным отложениям. Горизонт гидравлически связан с водами Охотского моря, уровень появления подземных вод изменяется в зависимости от приливно-отливных явлений Охотского моря. На момент проведения инженерно-геологических изысканий (июнь 2021 г.) подземные воды данного горизонта вскрыты на глубине 0,3-12,0 м.

						40-21-Т2-ПБВ-П-ТКР-01-Т	Лист
							16
Изм.	Кол.уч.	Лист	№док	Подпись	Дата		

По химическому составу подземные воды хлоридно-гидрокарбонатные кальциево-натриевые пресные. Грунтовые воды не агрессивны к бетону всех марок по водопроницаемости к стальной арматуре железобетонных конструкций (СП 28.13330.2017, табл. В1-В8).

Согласно табл. Б3, СП 28.13330.2017 степень агрессивного воздействия пресной природной воды на металлические конструкции – средняя.

Водоносный горизонт, приуроченный к элювиальным отложениям, относится к трещинному типу. В период проведения полевых работ данный горизонт вскрыт на глубину 4,5 м. Водовмещающими грунтами являются дресвяные грунты (выветрелые гранодиориты). Воды безнапорные. Разгрузка данного горизонта в виде выходов ручьев в пределах склона, особенно широко распространенных в южной части участка строительства. По химическому составу вода – хлоридно-гидрокарбонатная натриево-кальциевая, пресная. Вода не агрессивна к бетону всех марок по водопроницаемости и к стальной арматуре железобетонных конструкций.

В соответствии с приложением И, СП 11-105-97, ч. II, территория морского пляжа относится к участку I-A-I (постоянно подтопленная в естественных условиях).

Распространение данных горизонтов приведено на инженерно-геологических разрезах графического приложения 40-21-Т2-ПБВ-ИГИ1-Г.2.

						40-21-Т2-ПБВ-П-ТКР-01-Т	Лист
							17
Изм.	Кол.уч.	Лист	№док	Подпись	Дата		

2.5 Климатическая характеристика района

Климат в районе проектирования суровый субарктический с длительной морозной зимой и коротким прохладным летом. В районе Магадана среднегодовая температура равна $-2,8$ °С. Положительные среднемесячные температуры отмечаются с мая по сентябрь.

Зима в Магадане начинается в третьей декаде октября установлением отрицательных среднесуточных температур и появлением снежного покрова. Среднемесячная температура воздуха колеблется от -12 °С в ноябре до -18 °С в январе, а крайние показатели от 0 °С до -35 °С. Потепление обычно связано с тихоокеанскими циклонами. Их прохождение сопровождается обильными снегопадами и метелями. Выпавший снег ветром переносится на подветренные участки и в море. Преобладают ветры северо-восточного направления. Среднемесячная скорость ветра обычно $6-8$ м/с. В ноябре-январе нередки ветры более 15 м/с, а в отдельные годы до 40 м/с. Продолжительные метели могут серьезно нарушить ритм жизни города. Осадков зимой выпадает около 140 мм, что составляет 25 % годовой нормы.

Весна в Магадане начинается со второй декады апреля. В это время резко увеличивается приток солнечного тепла. Средняя температура апреля $-5,6$ °С, а третьей декады -2 °С. Днем идет интенсивное таяние снега, а ночью еще стоят морозы. Среднемесячная температура мая $+1,2$ °С. Увеличивается влажность воздуха и количество осадков. В конце месяца часто появляются туманы. Возможны сильные ветра.

Лето в Магадане холодное, с туманами и дождями. Начало его приходится на первую декаду июня и продолжается лето до конца августа. Средняя температура июля $+12$ °С. Безморозный период в среднем 113 дней. Самый теплый месяц август со среднемесячной температурой $+12,6$ °С. Преобладающее направление ветра западное. Летом часто образуются дневные и ночные бризы. Количество осадков резко увеличивается. На три летних месяца приходится 190 мм, но иногда бывают сухие сезоны. Характерным атмосферным явлением для Магадана являются туманы. Наиболее часто плотный холодный туман образуется над побережьем бухты Нагаева во второй половине дня, немного реже над бухтой Гертнера. Ветер переносит его на город. Нередко только часть города закрыта пеленой тумана. Это явление бывает от 15 до 25 дней в месяц.

Осень начинается с падения температуры. Переход от лета к осени происходит в конце августа. Средняя температура сентября $+7,2$ °С, а октября $-2,5$ °С. Происходят изменения в природе. Листва и хвоя желтеют и опадают. Первые заморозки отмечаются в конце августа, а в сентябре они уже нередки. В это время начинается формирование зимнего муссона. В октябре усиливаются ветры северного и восточного направлений. Осадки в виде дождя выпадают до конца сентября. Снеговой покров нередко появляется в середине октября, а иногда задерживается.

						40-21-Т2-ПБВ-П-ТКР-01-Т	Лист
							18
Изм.	Кол.уч.	Лист	№док	Подпись	Дата		

В течение года в городе сохраняется высокая влажность, в среднем она не опускается ниже 60 %. Повышенное насыщение воздуха водяными парами, более 80 %, характерно для летних месяцев, является отличительной чертой морского климата.

Осадки в течение года распределяются неравномерно, в теплый период, в среднем, их в 4 раза больше, чем в холодный. В апреле происходит перестройка атмосферных процессов на весенние; количество осадков с апреля увеличивается, в октябре начинается обратный процесс, и количество осадков уменьшается.

Акватория бухты Нагаева слабоизолирована от Охотского моря, т.е. режим волнения губы тесно связан с волнением в открытом море. Максимальное ветровое волнение и нагоны могут возникать в этом районе при ветрах юго-западного, реже – западного направлений.

Температура воды на поверхности моря зимой составляет от -1,8 до 2,0 °С, летом температура повышается до 10-18 °С. Соленость поверхностных морских вод – 32,0-32,4 ‰.

В зимнее время бухта Нагаева со второй половины декабря до второй половины мая покрывается припаем. Ледовый период составляет 170-200 дней в год. В северной части бухты для обеспечения судоходства регулярно производится взлом формирующегося припая ледоколом.

2.6 Особые климатические условия

Над Охотским морем в весенний и летний периоды, когда температура поверхности воды намного холоднее, чем температура воздуха на прибрежной полосе суши, часто образуются плотные туманы. Господствующий в этот период ветер выносит туман на побережье. Обычно туман выносится с бухты Нагаева, т.к. она расположена со стороны преобладающего ветра, реже – одновременно с двух бухт.

Метели в Магадане не менее распространенное явление, чем туманы. Наибольшая повторяемость метелей отмечается в ноябре-январе.

2.7 Сведения об археологической характеристике района

В районе проведения работ в рамках укрепления берега Охотского моря от парка «Маяк» до инфекционной больницы, объектов культурного наследия (федерального, областного и местного (муниципального) значения), включенных в «Единый государственный реестр объектов культурного наследия (памятников истории и культуры) народов Российской Федерации», а также объектов, обладающих признаками объектов археологического и культурного наследия коренных народов Магаданской области, нет. Угрозы уничтожения или разрушения каких-либо объектов культурного наследия в ходе работ на данной территории нет. Строительные работы на данном участке могут производиться в полном объеме.

						40-21-Т2-ПБВ-П-ТКР-01-Т	Лист
							19
Изм.	Колуч.	Лист	№док	Подпись	Дата		

3 Сведения о категории и классе линейного объекта

Классы гидротехнического сооружения уточняются на основании критериев классификации гидротехнических сооружений, представленных в Постановлении Правительства РФ от 5 октября 2020 года № 1607 «Об утверждении критериев классификации гидротехнических сооружений» с учетом определений нормативных документов, область применения которых распространяется на гидротехнические сооружения.

Согласно классификации, в зависимости от высоты сооружения береговые укрепления, струенаправляющие и наносоудерживающие дамбы высотой более 15 метров соответствуют II классу гидротехнических сооружений.

В зависимости от назначения и условий эксплуатации берегоукрепительные гидротехнические сооружения относятся к III классу гидротехнических сооружений.

						40-21-Т2-ПБВ-П-ТКР-01-Т	Лист
							20
Изм.	Кол.уч.	Лист	№док	Подпись	Дата		

4 Сведения о проектной мощности (пропускной способности, грузообороте, интенсивности движения и др.) линейного объекта

Данные характеристики берегоукрепления проектом не предусмотрены.

						40-21-Т2-ПБВ-П-ТКР-01-Т	Лист
							21
Изм.	Кол.уч.	Лист	№док	Подпись	Дата		

- сталь труб – 17Г1С (предел текучести – 343 МПа, предел прочности на разрыв – 490 МПа);
- сталь замков – 09Г2С (предел текучести – 343 МПа, предел прочности на разрыв – 490 МПа);
- удельный расход стали – 241 кг/м².

В связи с однородностью геологических условий основания площадки проектирования длина трубошпунта ШТС принята одинаковой по линии берегоукрепления и составляет 11,7 м.

Лицевая стенка берегоукрепления с шагом 1978 мм заанкерована анкерными тягами из круглого проката Ø50 мм по ТУ 6411-008-00221058-98 (с изменениями № 2) из стали 09Г2С без натяжных муфт за анкерные сваи из труб 820×10, длиной 6,0 м. Ось анкерных свай располагается на расстоянии 11,7 м от оси лицевой стенки.

Установка ШТС, а также анкерных свай до проектной отметки забоя происходит с помощью устройств вибропогружения, гидромолотов. В целях повышения технологичности монтажа и повышения скорости строительства устройства по погружению устанавливаются на универсальных буровых механизмах.

Отметка забоя ШТС L=11700 мм составляет -6,800 м, верх свай на отметке +4,9 м.

Отметка забоя анкерных свай L=5850 мм составляет -2,35 м, верх свай на отметке +3,5 м.

Отметка забоя анкерных свай L=7800 мм составляет -4,3 м, верх свай на отметке +3,5 м.

После устройства подпорной стенки внутренняя полость шпунтов заполняется песчано-цементной смесью с содержанием цемента по массе не менее 6 %. В шпунтах, которые подлежат анкеровке, устраивается бетонная пробка высотой 700 мм из бетона В20 F200 W6 с устройством необходимых закладных элементов для анкерного оборудования.

Дневная поверхность лицевой стенки, а также поверхность ШТС ниже уровня дна защищается антикоррозийной окрасочной системой. Система состоит из грунт-эмали на основе эпоксида. Марка грунт-эмали WG-Велефорс Мастик. Нанесение антикоррозийной защиты наносится перед погружением в грунт, при этом заводское покрытие наносится непосредственно на заводе-изготовителе.

Анкерные сваи заполняются песчано-гравийной смесью обратной засыпки территории. В целях пропуска анкерной тяги в каждой свае устанавливается закладная деталь из трубы 159×10. В полостях анкерных свай также устраиваются бетонные пробки высотой 700 мм.

Анкерные тяги Ø50 мм выполнены в соответствии с ТУ 6411-008-00221058-98. Тяги расположены в плане с шагом 1,978 м на отм. +2,90 м.

Крепление анкерной тяги к ШТС лицевой стенки производится при помощи закладной детали АУ1 индивидуального проектирования, которая выполнена из двух металлических пластин толщиной 16 мм и двух металлических равнополочных уголков 125×125×16, а также

						40-21-Т2-ПБВ-П-ТКР-01-Т	Лист
Изм.	Колуч.	Лист	№док	Подпись	Дата		

Крепление и натяжение анкерной тяги к свае производится при помощи гайки М56 через металлическую прокладку толщиной 36 мм.

Для ограничения монтажного провиса, анкерные тяги при монтаже укладываются на деревянные подкладки. До засыпки анкерных тяг выполняется их предварительное натяжение гайками до усилия 30 кН.

Защита анкерных тяг от коррозии производится оклейкой мешковиной, пропитанной битумом по предварительно очищенной и покрытой суриком поверхности. По мешковине наносится слой битумной мастики в 2 раза.

5.2 Дренажная призма

Для разгрузки гидростатического давления воды на лицевую стенку при колебаниях уровня воды в море и приливно-отливных явлениях, а также дренирования обратной засыпки при инфильтрации поверхностного стока территории, за шпунтовой стенкой устраивается обратный фильтр из щебня разной крупности. Обратный фильтр состоит из 3-х слоев:

- 1 слой – щебень кр. 100÷150 мм, марка М800;
- 2 слой – щебень кр. 40÷70 мм, марка М800, t=0,30 м;
- 3 слой – щебень кр. 20÷40 мм, марка М800, t=0,30 м;

Конструкция и размеры обратного фильтра уточняются расчетом. Гранулометрический состав материала дренажа подбирают из условия, чтобы размеры частиц самой мелкой фракции фильтра в три-четыре раза превышали размеры удерживаемых частиц. (СП 287.1325800.2016, прил. В)

Напротив дренажной призмы в стенке ШТС устраиваются навесные дренажи с шагом 9890 мм, отметка верха составляет +2,45 м, отметка низа составляет +1,00. Представляют собой приваренные к ШТС металлические короба, изготовленные из 1/3 тех же труб, что и стенка ШТС. Короба заполняются щебнем кр. 20÷40 мм, предварительно в короб укладывается слой дорнита. В замках стенок ШТС, напротив коробов, выполняются прорези.

5.3 Железобетонный оголовок

По периметру лицевой стенки выполнен монолитный железобетонный оголовок ОГМ сечением 1,02×0,6 м с защитным железобетонным ограждением высотой 1,1 м.

Оголовок ОГМ выполнен из монолитного бетона марки В25 F300 W8 по ГОСТ 26633-2015 с армированием отдельными стержнями Ø16 мм и Ø12 мм из арматуры класса АШ (А400) марки стали 25Г2С по ГОСТ 5781-82. По длине оголовки ОГМ разделены на секции длиной от 11 до 24 м деформационными швами толщиной 50 мм.

						40-21-Т2-ПБВ-П-ТКР-01-Т	Лист
Изм.	Колуч.	Лист	№док	Подпись	Дата		

Верх оголовка находится на отм. +5,40 м. Отметка оголовка определена и 31 гидрологических условий акватории при расчетном приливе 1% вероятности превышения и волнового режима при расчетном уровне.

По верху оголовка предусмотрено железобетонное ограждение толщиной 250 мм. Верх ограждения на отм. +6,5 м. Ограждение предусмотрено с целью защиты нижней террасы берегоукрепления от брызг при наступлении расчетного случая, а также для безопасного движения пешеходов вдоль акватории. Защитное ограждение армируется отдельными стержнями Ø16 мм из арматуры класса АIII (А400) марки стали 25Г2С по ГОСТ 5781-82. Ограждение выполнено из бетона В25 F300 W8.

Для предотвращения температурных деформаций по всей длине железобетонного оголовка устраиваются деформационные швы с шагом от 11 до 24 м. Ширина шва составляет 50 мм. Для предотвращения попадания мусора, а также предотвращения выноса грунта из тела обратной засыпки устраивается изоляция шва. На лицевой и тыльной стороне шва в оголовке устанавливается П-образный профиль Besaflex® марки FV 50/40. П-образный профиль устанавливается совместно с устройством опалубки. Для защиты от солнечного излучения П-образный профиль закрывается защитным профилем Besaflex® TF 2/50. Полость деформационного шва заполняется экструдированным пенополистеролом «Репорlex» толщиной 50 мм.

Шпунтовая стенка заходит в оголовок на 10 см и приваривается к арматуре оголовка.

Гидроизоляция железобетонного оголовка (со стороны обратной засыпки) выполняется в 2 слоя битумной мастикой «Технониколь № 24». Для улучшения внешнего вида, а также для защиты от атмосферных воздействий дневная поверхность оголовка и ограждения покрывается лакокрасочным покрытием по бетону.

5.4 Защита основания берегоукрепления

В целях защиты основания берегоукрепления из ШТС при различных уровнях и волноприбойной деятельности моря проектом предусмотрено крепление основания берегоукрепления камнем фр. 200..250. Толщина крепления составляет 750 мм. Каменное крепление укладывается послойно с просыпкой слоев гравийными смесями мелких фракций. Таким образом, каждый отдельный камень раскреплен в толще насыпи каменной наброски. Каменное крепление устраивается на длину 7000 мм от лицевой стенки в сторону акватории.

5.5 Откосные части сооружения

Данным комплектом проектной документации предусмотрено формирование откосной части берегоукрепления следующими этапами:

- отсыпка технологической площадки для проезда техники и проведения сваебойных работ и устройства анкерной системы до отм. +2,7 м;

						40-21-Т2-ПБВ-П-ТКР-01-Т	Лист
Изм.	Колуч.	Лист	№док	Подпись	Дата		

- отсыпка сооружения до отм. +5,40 для проезда техники и проведения строительных работ при устройстве нижнего променада;
- отсыпка сооружения до отм. +15,00 (+25,00; +35,00) для удобства производства строительных работ, расположения лотковой сети ливневой канализации и для обеспечения устойчивости откосной части сооружения.

В целях снижения стоимости строительства сооружения, формирование откосных частей сооружения производится песчано-гравийной смесью. Данный грунт широко распространен в регионе строительства. Характеристики зернового состава приведены ниже в таблице 5.5.1.

Таблица 5.5.1 – Характеристики грунта для формирования откоса и обратной засыпки,

Содержание гравия в смеси, %	72,4
Наибольшая крупность гравия, мм	72,4
Зерновой состав	D=9.5%; 1,25D=0%
Содержание зерен пластинчатой и игольчатой формы	30,3
Содержание пылевидных и глинистых частиц, %	3,6
Содержание глины в комках, %	Нет
Содержание зерен слабых пород, %	4,8
Марка по дробимости	1200
Модуль крупности песка	3,2
Остаток на сите № 0.63, %	71,6
Насыпная плотность, кг/м ³	1650

Заложение откосов сооружения составляет 1:2 и 1:1,75. Заложение принято из условий устойчивости грунтового откоса в период эксплуатации сооружения, а также из условий производства работ.

Отсыпка грунта производится слоями с послойным уплотнением до получения коэффициента стандартного уплотнения $K_{упл}$ не менее 0,95 от максимальной плотности при стандартном уплотнении при оптимальной влажности.

После отсыпки и уплотнения насыпи грунт должен иметь следующие физико-механические характеристики:

Угол внутреннего трения $\phi_n \geq 38^\circ$;

Сцепление $c \geq 0,5$ кПа.

Защита поверхности сформированных земляных откосов сооружения от дождевой и ветровой эрозии производится укладкой полимерного армирующего 3-D модуля Неосинт 0412 1,50Р толщиной - 0,1 м с заполнением растительным грунтом толщиной - 0,15 м. Крепление армирующего 3-D модуля производится Г-образными анкерами.

						40-21-Т2-ПБВ-П-ТКР-01-Т	Лист
Изм.	Колуч.	Лист	№док	Подпись	Дата		

5.6 Схема антикоррозийной защиты (АКЗ) ШТС

Перед погружением в грунтовый массив наносится АКЗ. Схема нанесения АКЗ представлена на рисунке 5.6.1.

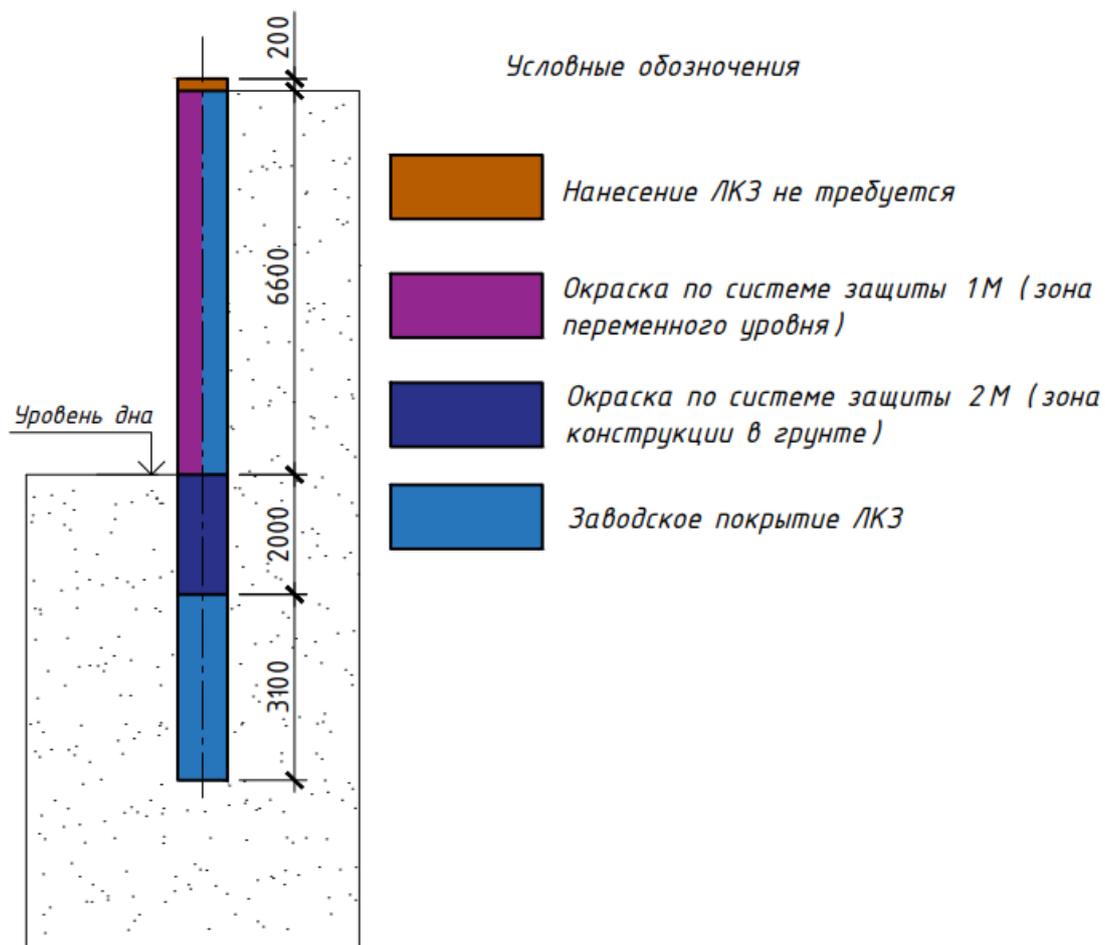


Рис. 5.6.1 – Схема нанесения АКЗ

						40-21-Т2-ПБВ-П-ТКР-01-Т	Лист
Изм.	Колуч.	Лист	№док	Подпись	Дата		

Характеристики окрасочных систем 1М и 2М приведены ниже:

Система 1м - Система АКЗ стальные конструкции - зона переменного уровня, С5М										
Общая площадь, м ²	1									
Наименование основного материала	Тип покрытия	Номер оттенка	Разбавитель	TCP	TMP	CO	пл-ть	Расход теор.	Расход практ.	Кэф. потерь
				(мкм)	(мкм)	(%)	(г/см3)	кг/м2	кг/м2	
Грунт-эмаль WG-Велефорс ЛС	Грунт-эмаль на основе эпоксида	кр.-коричневый не нормируется	WG-Велитинер-ЭП	400	408	98	1,46	0,596	0,852	1,43
ИТОГО				400						
Наименование разбавителя									Расход практ. д/м ²	
WG-Велитинер-ЭП									0,058	
ИТОГО										

Система 2м - Система АКЗ стальные конструкции - зона погружения, Im2										
Общая площадь, м ²	1									
Наименование основного материала	Тип покрытия	Номер оттенка	Разбавитель	TCP	TMP	CO	пл-ть	Расход теор.	Расход практ.	Кэф. потерь
				(мкм)	(мкм)	(%)	(г/см3)	кг/м2	кг/м2	
Грунт-эмаль WG-Велефорс ЛС	Грунт-эмаль на основе эпоксида	кр.-коричневый не нормируется	WG-Велитинер-ЭП	150	153	98	1,46	0,223	0,320	1,43
ИТОГО				150						
Наименование разбавителя									Расход практ. д/м ²	
WG-Велитинер-ЭП									0,022	
ИТОГО										

Деталь

											Лист
Изм.	Кол.уч.	Лист	№док	Подпись	Дата	40-21-Т2-ПБВ-П-ТКР-01-Т					

6 Обоснование принятых решений

6.1 Выбор отметки нижней террасы берегоукрепления

Исходные данные для расчетов прочности и устойчивости берегоукрепления определены с использованием данных технического отчета по инженерно-гидрометеорологическим изысканиям 40-21-Т2-2021-ПБВ-ИГМИ том 4.

По СП 277.1325800.2016 «Сооружения морские и берегозащитные» производится расчет на определения отметки нижней террасы берегоукрепления.

Отметка верха стены должна задаваться с учетом расчетных значений уровня водоема и элементов волн. Возвышение гребня стены, м, над расчетным уровнем рекомендуется принимать по формуле:

$$Z\nabla = 0,75 \cdot h_{cr.u1\%} + r_c,$$

где r_c – запас высоты, принимаемый для сооружений II класса -1,5 м;

$h_{cr.u1\%} = 1,9$ м – принято по табл. 5.6.8 отчет 40-21-Т2-2021-ПБВ-ИГМИ том 4.

$$Z\nabla = 0,75 \cdot 1,9 + 1,5 = 2,93 \text{ м.}$$

Отметка нижней террасы сооружения с учетом не затопления и защиты от расчетной волны определяется:

$$H = Z\nabla + P_{1\%},$$

где - $P_{1\%} = 1,51$ м ОСВ - принято по табл. 5.5.5 отчет 40-21-Т2-2021-ПБВ-ИГМИ том 4.

$$H = 2,93 + 1,51 = 4,44 \text{ м.}$$

Отметка нижней террасы берегоукрепления принимаем 5,40 м ОСВ для сопряжения с прилегающей территорией.

						40-21-Т2-ПБВ-П-ТКР-01-Т	Лист
Изм.	Колуч.	Лист	№док	Подпись	Дата		

6.2 Крепление основания стены

Максимальную донную скорость $v_{\text{мд}}$, м/с, перед вертикальной стеной (от действия стоячих волн) на расстоянии $0,25\bar{\lambda}$ от передней грани стены необходимо определять по формуле:

$$v_{\text{мд}} = \frac{2n_c\pi h}{\sqrt{\frac{\pi}{g}\bar{\lambda}sh\frac{4\pi}{\bar{\lambda}}H}}$$

где n_c – коэффициент, принимаемый по таблице:

Пологость волны $\frac{\bar{\lambda}}{h}$	8	10	15	20	30
Коэффициент n_c	0,6	0,7	0,75	0,8	1

$$v = \frac{2 * 0,64 * 3,14 * 1,9}{\sqrt{\frac{3,14}{9,81} * 16,5 * sh \frac{4 * 3,14}{16,5} * 3,3}} = 2,00$$

Максимальная донная скорость составляет 2,00 м/с при действии волны.

Допускаемые значения не размывающих донных скоростей $v_{\text{доп}}$, м/с, для грунта крупностью фракций d_{10} , мм, следует принимать по графику при $v_{\text{мд}} > v_{\text{доп}}$ необходимо предусматривать защиту от размыва основания на полосе вдоль сооружения шириной $0,4\bar{\lambda}$.

Основанием стены будет являться инженерно-геологический слой № 4. Для данного грунта не размывающей скоростью будет величина более 0,7 м/с.

Произведем предварительную проверку не размывающей скорости для камня фр. 250 мм.

Не размывающую скорость частиц грунта откоса следует определять по графику 8(7) (П 58-76) при $d_{10} < 100$ мм. При этом $d_{10} > 100$ мм надлежит пользоваться формулой:

$$v_{\text{доп}} = 1,55k_m \sqrt{\frac{(\gamma_m - \gamma_v)gd}{\gamma_v}}$$

где:

d – средний диаметр зерен грунта, слагающего откос;

Принимается $d = d_{50}$, где d_{50} – крупность зерен грунта, мельче которых в пробе содержится 50% материала по весу;

γ_m – удельный вес материала;

γ_v – удельный вес воды;

k_m – коэффициент, учитывающий влияние крутизны откоса на величину скорости трогания зерен грунта.

Численные значения k_m приведены в таблице:

$m_a \text{ ctg } \alpha$	10	5	4	3	2,5	2
k_m	0,96	0,85	0,8	0,68	0,35	0,25

										Лист
Изм.	Колуч.	Лист	№док	Подпись	Дата	40-21-Т2-ПБВ-П-ТКР-01-Т				

$$v_{\text{доп}} = 1,55 * 0,96 * \sqrt{\frac{(1,8 - 1,03) * 9,81 * 0,25}{1,03}} = 2,02 \text{ м/с}$$

Таким образом, для камня фр. 250 мм не размывающая скорость равна 2,02 м/с. В соответствии с рекомендациями П 58-76 впереди сооружения требуется крепить дно.


Принимаем крепления дна камнем $d_{50} = 250$ мм. На расстоянии $0,4 * 16,5 = 6,6$ м. Принимаем 7 м.

Толщина крепления должна составлять не менее $3D$, т.е. $0,25 * 3 = 0,75$. Принимаем толщину крепления 0,75 м.


						40-21-Т2-ПБВ-П-ТКР-01-Т	Лист
							31
Изм.	Колуч.	Лист	№док	Подпись	Дата		



Узел А

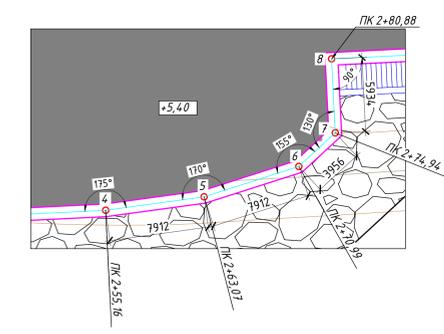

Узел Б

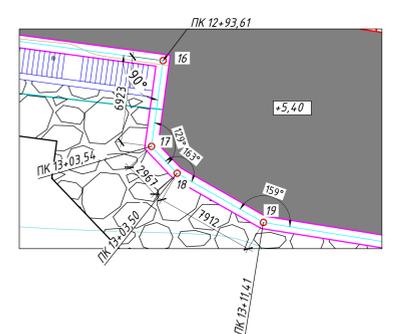

Координаты привязки точек



№№ п/п	X	Y	№№ п/п	X	Y
1	391961,80	2418377,58	14	391133,24	2418627,28
2	391936,47	2418393,04	15	391036,64	2418648,51
3	391907,29	2418398,39	16	390718,52	2418686,96
4	391720,42	2418456,92	17	390717,69	2418680,09
5	391713,10	2418459,93	18	390715,18	2418678,51
6	391706,42	2418464,17	19	390707,54	2418676,43
7	391704,29	2418467,50	20	390483,05	2418697,62
8	391706,07	2418473,17	21	390449,68	2418710,03
9	391611,69	2418502,73	22	390414,37	2418752,70
10	391516,81	2418530,64	23	390361,92	2418767,14
11	391421,45	2418556,89	24	390364,55	2418776,67
12	391325,66	2418581,47			
13	391229,45	2418604,38			

1. Размеры на чертеже даны в мм, отметки в м.
2. Отметки даны в Охотской системе высот.
3. Пикетаж дан по оси ШТС.

40-21-Т2-2021-ПБВ-П-ТКР-01					
Укрепление берега Охотского моря от парка "Маяк" до инфункциональной волнами (1-й этап)					
Изм.	Кол-во	Лист № док.	Подп.	Дата	
Разреш.	Кухелько			25.11.21	
Проверка	Приходько			25.11.21	
Исполн.	Володин			25.11.21	
ГМП	Приходько			25.11.21	
Технологические конструктивные решения линейного объекта					Стр. 1
План					Лист 1
					Листов 1
					000 "ПБ Волна"

План размещения свай
М 1:500


Обозначение	Отметка установки, м	Кол-во, шт
Тяга А1 Ø50	+3,000	837
Тяга А2 Ø50	+2,850	6
Тяга А3 Ø50	+2,700	5
Тяга А4 Ø50	+2,850	8

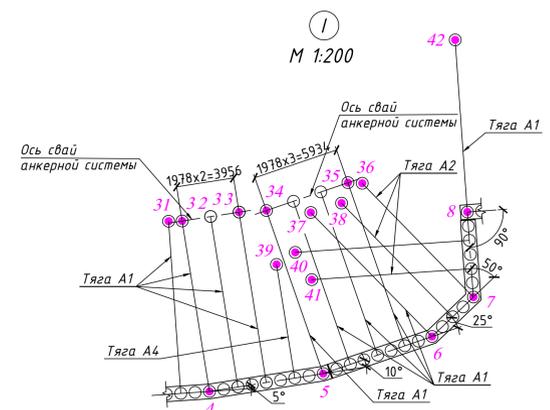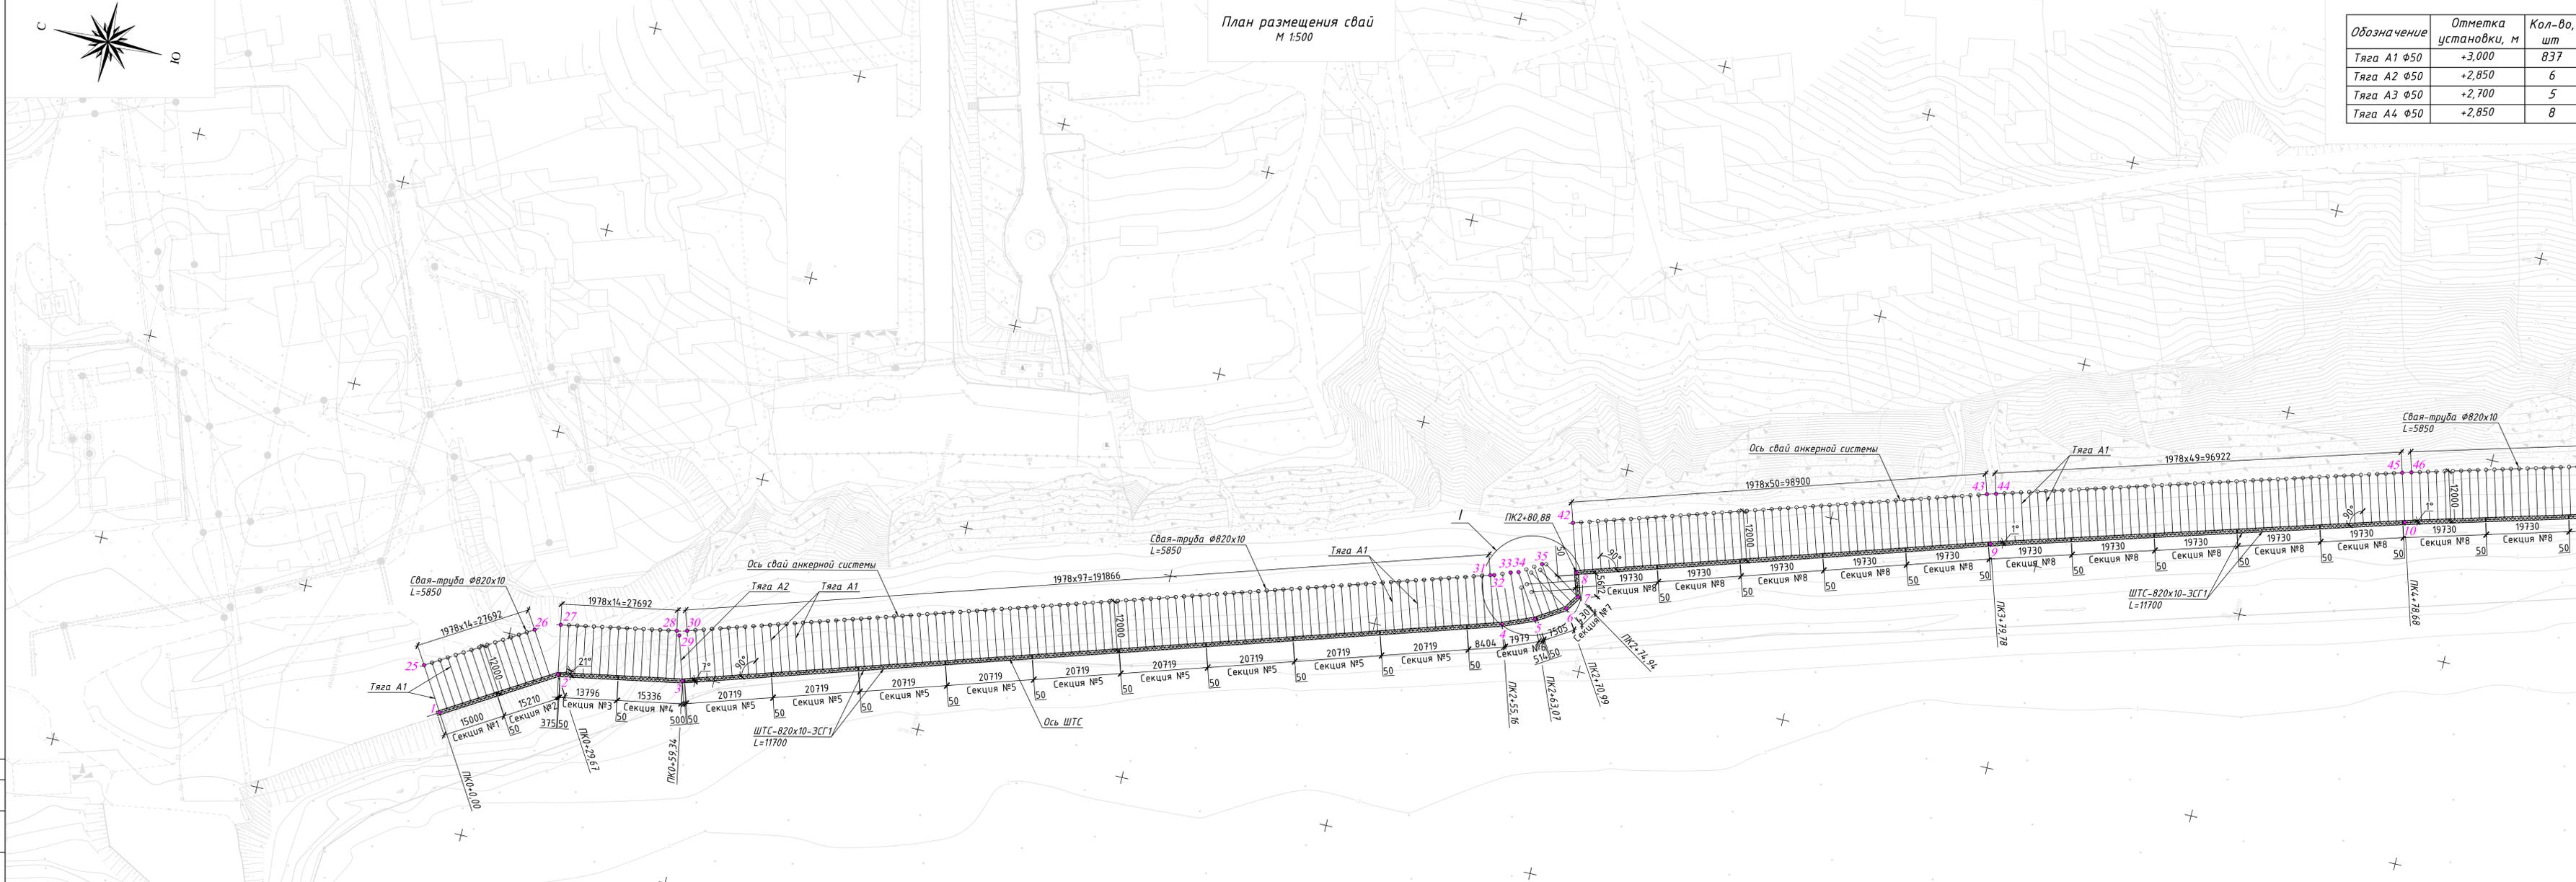

Координаты привязки точек

№№ п/п	X	Y															
1	391961,80	2418377,58	14	391133,24	2418627,28	27	391938,64	2418404,84	40	391716,93	2418467,69	53	391136,02	2418638,96	66	390706,89	2418682,38
2	391936,47	2418393,04	15	391036,64	2418648,51	28	391911,40	2418409,83	41	391715,38	2418466,10	54	391133,88	2418639,43	67	390485,03	2418708,62
3	391907,29	2418398,39	16	390718,52	2418686,96	29	391910,58	2418408,88	42	391709,65	2418468,62	55	391039,22	2418660,23	68	390484,18	2418709,57
4	391720,42	2418456,92	17	390717,69	2418680,09	30	391908,99	2418410,43	43	391615,27	2418514,18	56	391036,12	2418660,66	69	390483,52	2418710,25
5	391713,10	2418459,93	18	390715,18	2418678,51	31	391725,89	2418467,78	44	391613,18	2418514,80	57	390719,96	2418698,87	70	390453,86	2418721,28
6	391706,42	2418464,17	19	390707,54	2418676,43	32	391724,99	2418468,01	45	391520,19	2418542,15	58	390712,03	2418690,09	71	390455,35	2418717,29
7	391704,29	2418467,50	20	390483,05	2418697,62	33	391721,33	2418469,52	46	391518,09	2418542,73	59	390706,30	2418688,53	72	390452,83	2418720,34
8	391706,07	2418473,17	21	390449,68	2418710,03	34	391719,53	2418470,07	47	391424,64	2418568,46	60	390704,73	2418688,75	73	390453,88	2418723,78
9	391611,69	2418502,73	22	390414,37	2418752,70	35	391714,52	2418473,25	48	391422,52	2418569,00	61	390711,03	2418688,89	74	390423,61	2418760,35
10	391516,81	2418530,64	23	390361,92	2418767,14	36	391713,56	2418473,43	49	391328,64	2418593,09	62	390710,34	2418685,95	75	390415,65	2418764,79
11	391421,45	2418556,89	24	390364,55	2418776,67	37	391716,53	2418470,64	50	391326,51	2418593,60	63	390710,11	2418683,99	76	390366,06	2418774,44
12	391325,66	2418581,47	25	391968,05	2418387,82	38	391714,62	2418471,77	51	391232,23	2418616,05	64	390708,39	2418685,39	77	390372,26	2418774,55
13	391229,45	2418604,38	26	391944,41	2418402,25	39	391717,98	2418466,58	52	391230,30	2418616,51	65	390706,42	2418685,58	78	390370,16	2418766,92

Схема совмещения листов

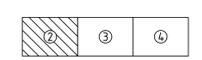


- Данный лист читать совместно с 40-21-Т2-2021-ПБВ-П-ТКР-01 листы 1, 3, 4.
- Система координат - МСК 49 зона 2.
- Система высот Охотского моря.

40-21-Т2-2021-ПБВ-П-ТКР-01			
Укрепление берега Охотского моря от парка "Маяк" до инфраконной больницы (1-й этап)			
Изм.	Жел.ч.	Лист № док.	Дата
Разраб.	Субаутлов	Приходько	25.11.21
Проверил	Приходько	Приходько	25.11.21
Н.контр.	Володин	Приходько	25.11.21
ГИП	Приходько	Приходько	25.11.21
Технологические конструктивные решения линейного объекта			Станд. Лист Листов
План размещения свай			П 2
ООО "ПВ Волна"			Формат А2x3

План размещения свай
М 1:500

Обозначение	Отметка установки, м	Кол-во, шт
Тяга А1 Ø50	+3,000	837
Тяга А2 Ø50	+2,850	6
Тяга А3 Ø50	+2,700	5
Тяга А4 Ø50	+2,850	8

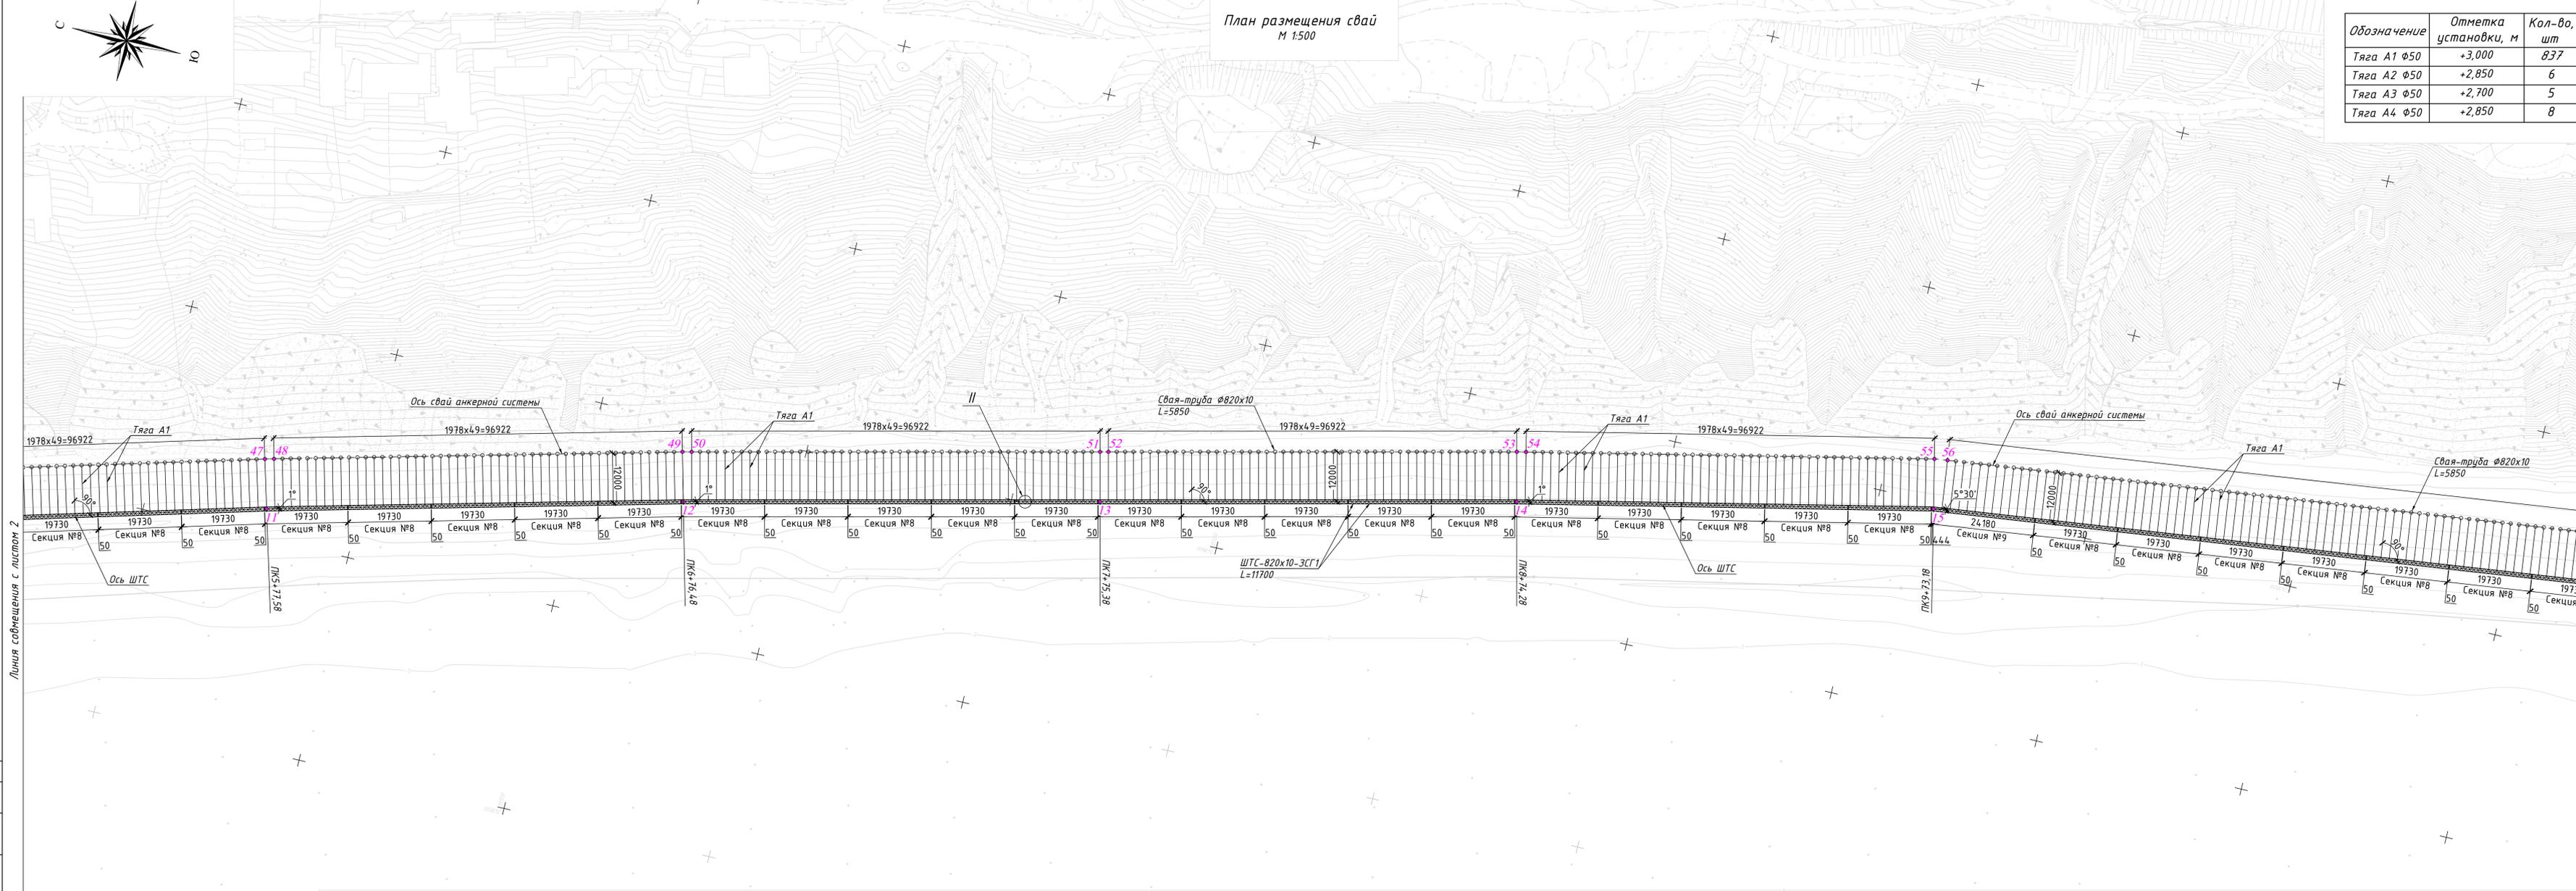

Линия совмещения с листом 2

Линия совмещения с листом 4

Координаты привязки точек

№№ п/п	X	Y															
1	391961,80	2418377,58	14	391133,24	2418627,28	27	391938,64	2418404,84	40	391716,93	2418467,69	53	391136,02	2418638,96	66	390706,89	2418682,38
2	391936,47	2418393,04	15	391036,64	2418648,51	28	391911,40	2418409,83	41	391715,38	2418466,10	54	391133,88	2418639,43	67	390485,03	2418708,62
3	391907,29	2418398,39	16	390718,52	2418686,96	29	391910,58	2418408,88	42	391709,65	2418484,62	55	391039,22	2418660,23	68	390484,18	2418709,57
4	391720,42	2418456,92	17	390717,69	2418680,09	30	391908,99	2418410,43	43	391615,27	2418514,18	56	391036,12	2418660,66	69	390483,52	2418710,25
5	391713,10	2418459,93	18	390715,18	2418678,51	31	391725,89	2418467,78	44	391613,18	2418514,80	57	390719,96	2418698,87	70	390453,88	2418721,28
6	391706,42	2418464,17	19	390707,54	2418676,43	32	391724,99	2418468,01	45	391520,19	2418542,15	58	390712,03	2418690,09	71	390455,35	2418717,29
7	391704,29	2418467,50	20	390483,05	2418697,62	33	391721,33	2418469,52	46	391518,09	2418542,73	59	390706,30	2418688,53	72	390452,83	2418720,34
8	391706,07	2418473,17	21	390449,68	2418710,03	34	391719,53	2418470,07	47	391424,64	2418568,46	60	390704,73	2418688,75	73	390453,88	2418723,78
9	391611,69	2418502,73	22	390414,37	2418752,70	35	391714,52	2418473,25	48	391422,52	2418569,00	61	390711,03	2418688,89	74	390423,61	2418760,35
10	391516,81	2418530,64	23	390361,92	2418767,14	36	391713,56	2418473,43	49	391328,64	2418593,09	62	390710,34	2418685,95	75	390415,65	2418764,79
11	391421,45	2418556,89	24	390364,55	2418776,67	37	391716,53	2418470,64	50	391326,51	2418593,60	63	390710,11	2418683,99	76	390366,06	2418778,44
12	391325,66	2418581,47	25	391968,05	2418387,82	38	391714,62	2418471,77	51	391232,23	2418616,05	64	390708,39	2418685,39	77	390372,26	2418774,55
13	391229,45	2418604,38	26	391944,41	2418402,25	39	391717,98	2418466,58	52	391230,30	2418616,51	65	390706,42	2418685,58	78	390370,16	2418766,92


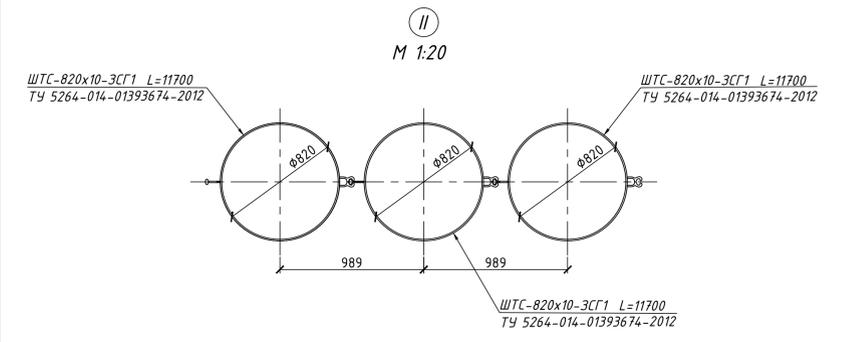



Схема совмещения листов

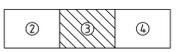

- Данный лист читать совместно с 40-Т2-2021-ПБВ-П-ТКР-01 листы 1, 2, 4.
- Система координат - МСК 49 зона 2.
- Система высот Охотского моря.

40-Т2-2021-ПБВ-П-ТКР-01							
Укрепление берега Охотского моря от парка "Маяк" до инфраконтурной волыницы (I-II этап)							
Изм.	Желуч	Лист № док	Подп.	Дата			
Разраб.	Субатолов	Приходько	Приходько	25.11.21	Технологические конструктивные решения линейного объекта		
Проверил	Приходько	Приходько	Приходько	25.11.21			
Н.контр.	Володин	Приходько	Приходько	25.11.21	План размещения свай		
ГИП	Приходько	Приходько	Приходько	25.11.21			
					Стация	Лист	Листов
					П	3	
					000 "ПБ Волна"		

Продольный профиль сооружения (развертка)
ПК6+56,20÷ПК11+75,43

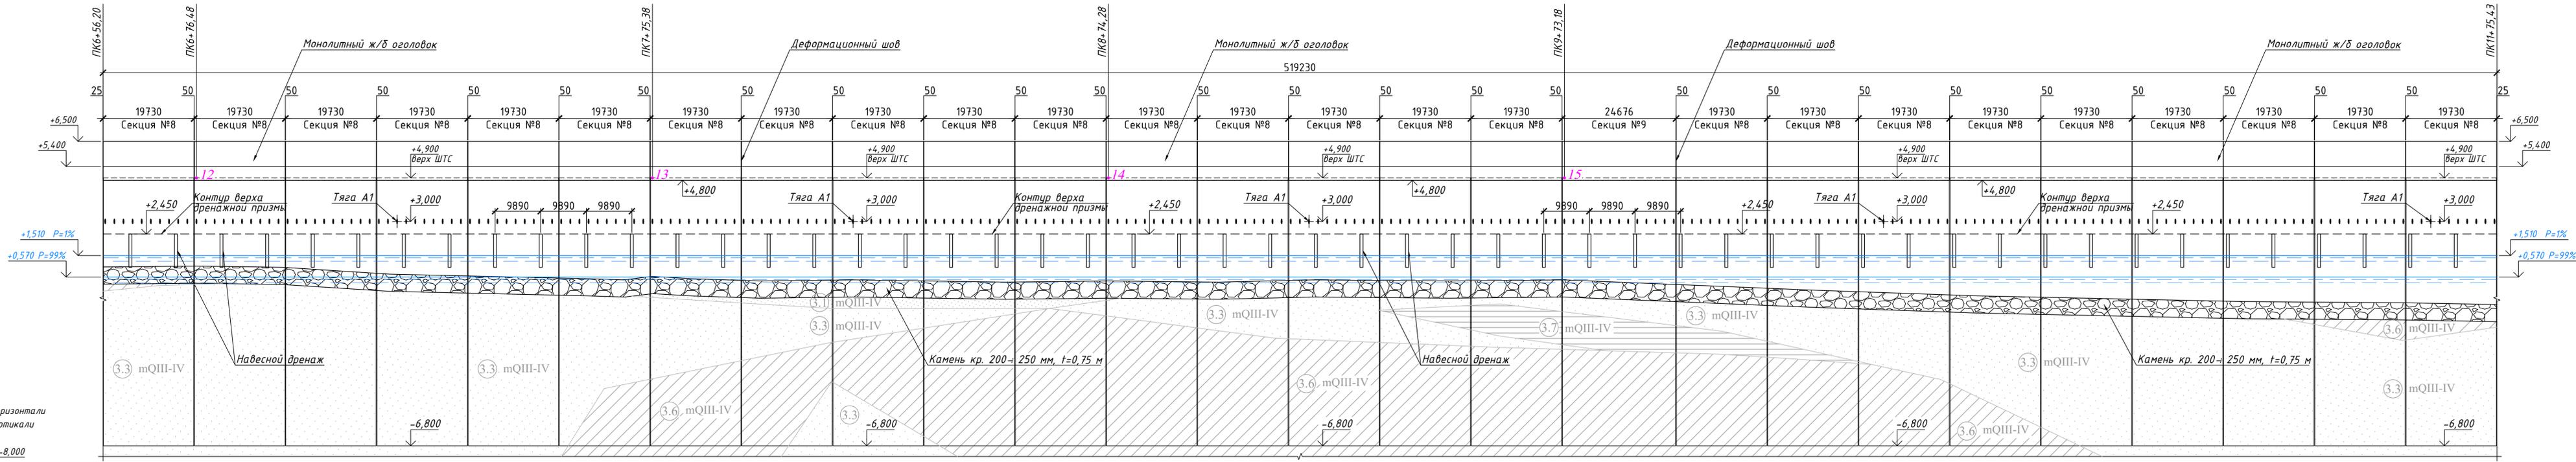

М 1:500 по горизонтали
М 1:100 по вертикали

Фактические данные	Отметка поверхности земли, м	1,00	1,050	1,000	0,700	0,500	0,450	0,600	0,500	0,400	0,450	0,350	0,400	0,350	0,450	0,400	0,450	0,000	-0,250	-0,500	-0,550	-0,600	-0,630
	Расстояние, м		20,28	18,58	23,37	42,92	7,84	6,19	8,39	14,91	20,62	32,76	22,22	23,86	20,63	29,56	24,85	54,05	35,53	58,05	34,36	13,38	6,89
Проектные данные	Отметка проектного профиля сооружения, м	5,400	5,400	5,400	5,400	5,400	5,400	5,400	5,400	5,400	5,400	5,400	5,400	5,400	5,400	5,400	5,400	5,400	5,400	5,400	5,400	5,400	5,400
	Расстояние, м		19,78	19,78	19,78	19,78	19,78	19,78	19,78	19,78	19,78	19,78	19,78	19,78	19,78	19,78	19,78	24,73	19,78	19,78	19,78	19,78	19,78
	Уклон		0,00	0,00	0,00	0,00	0,00	0,00	0,00	0,00	0,00	0,00	0,00	0,00	0,00	0,00	0,00	0,00	0,00	0,00	0,00	0,00	0,00
	Длина, м		19,78	19,78	19,78	19,78	19,78	19,78	19,78	19,78	19,78	19,78	19,78	19,78	19,78	19,78	19,78	24,73	19,78	19,78	19,78	19,78	19,78
Пикетаж		ПК6+56,20		ПК7						ПК8				ПК9				ПК10			ПК11		ПК11+75,43

Условные обозначения:

- Литологическая граница
- (3.3) - Группа грунта в зависимости от трудности разработки (ГЭСН 81-02-01-2017)

Стратиграфические индексы:


mQIII-IV - Современные верхнечетвертичные морские отложения

.14 - точка привязки сооружения (координаты см. 40-21-Т2-2021-ПБВ-П-ТКР-01 листы 2 ... 4.)

- Данный лист читать совместно с 40-21-Т2-2021-ПБВ-П-ТКР-01 листы 1... 4.
- Размеры на чертеже даны в мм, отметки в м.

40-21-Т2-2021-ПБВ-П-ТКР-01					
Укрепление берега Охотского моря от парка "Маяк" до инфекционной больницы (1-й этап)					
Изм.	Колуч.	Лист	№ док.	Подп.	Дата
Разраб.	Субзатолов	Приходько	4.12.21	Приходько	14.12.21
Проверил	Приходько	Приходько	4.12.21	Приходько	14.12.21
Н.контр.	Володин	Приходько	4.12.21	Приходько	14.12.21
ГИП	Приходько	Приходько	4.12.21	Приходько	14.12.21
Технологические конструктивные решения линейного объекта				Стадия	Лист
Продольный профиль сооружения (развертка) ПК6+56,20÷ПК11+75,43				П	6
				ООО "ПБ Волна"	

Продольный профиль сооружения (развертка)
ПК11+75,43-ПК16+92,18

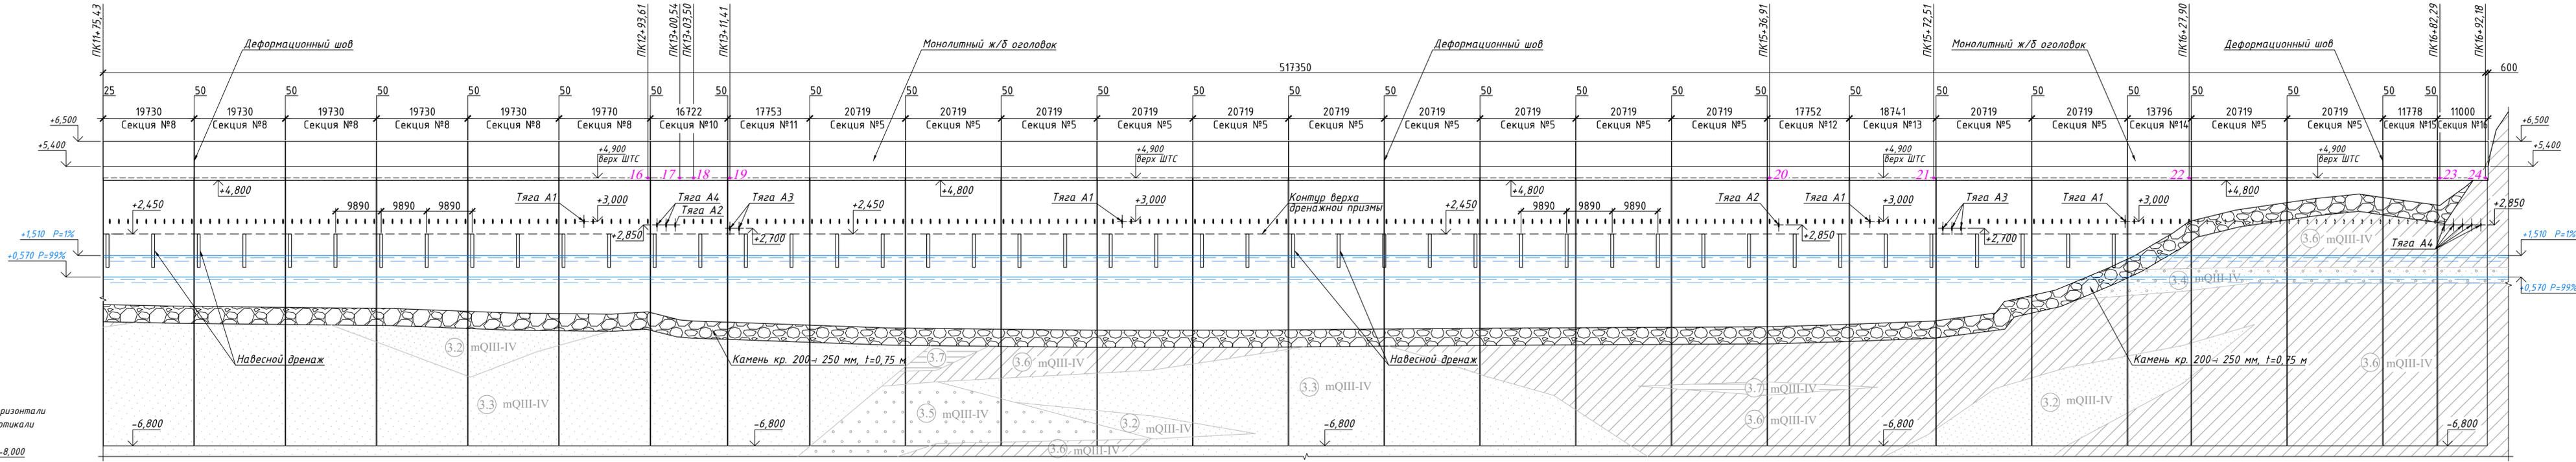

М 1:500 по горизонтали
М 1:100 по вертикали

Фактические данные	Отметка поверхности земли, м	-0,630	-0,700	-0,750	-0,800	-1,000	-1,050	-0,950	-1,300	-1,350	-1,400	-1,500	-1,650	-1,700	-1,750	-1,700	-1,650	-1,600	-1,500	0,000	0,500	1,000	1,500	2,000	2,500	3,000	3,500	4,000	4,200	4,000	3,700	4,000	4,500	5,000	5,400	6,000	6,800	7,800						
	Расстояние, м	16,05	22,12	24,57	26,13	21,43	7,88	6,92	2,97	7,91	12,99	21,33	20,83	23,22	35,50	27,12	33,47	51,02	16,50	19,11	13,41	11,06	5,99	5,89	5,27	4,15	4,27	3,44	10,18	17,08	9,67	6,64	10,83	1,95	3,49	4,500	2,97	5,400	6,800	7,800				
Проектные данные	Отметка проектного профиля сооружения, м	5,400	5,400	5,400	5,400	5,400	5,400	5,400	5,400	5,400	5,400	5,400	5,400	5,400	5,400	5,400	5,400	5,400	5,400	5,400	5,400	5,400	5,400	5,400	5,400	5,400	5,400	5,400	5,400	5,400	5,400	5,400	5,400	5,400	5,400	5,400	5,400	5,400	5,400	5,400	5,400			
	Расстояние, м	19,78	19,78	19,78	19,78	19,78	19,82	16,77	17,80	20,77	20,77	20,77	20,77	20,77	20,77	20,77	20,77	20,77	20,77	17,80	18,79	20,77	20,77	20,77	13,85	20,77	20,77	20,77	11,83	11,02														
	Уклон	0,00	0,00	0,00	0,00	0,00	0,00	0,00	0,00	0,00	0,00	0,00	0,00	0,00	0,00	0,00	0,00	0,00	0,00	0,00	0,00	0,00	0,00	0,00	0,00	0,00	0,00	0,00	0,00	0,00	0,00	0,00	0,00	0,00	0,00	0,00	0,00	0,00	0,00	0,00	0,00	0,00	0,00	
Длина, м	19,78	19,78	19,78	19,78	19,78	19,82	16,77	17,80	20,77	20,77	20,77	20,77	20,77	20,77	20,77	20,77	20,77	20,77	17,80	18,79	20,77	20,77	20,77	13,85	20,77	20,77	20,77	11,83	11,02															
Пикетаж	ПК11+75,43	ПК12						ПК13						ПК14					ПК15									ПК16																ПК16+92,18

Условные обозначения:

- Литологическая граница
- 3.6 - Группа грунта в зависимости от трудности разработки (ГЭСН 81-02-01-2017)

Стратиграфические индексы:


mQIII-IV - Современные верхнечетвертичные морские отложения

.20 - точка привязки сооружения (координаты см. 40-21-Т2-2021-ПБВ-П-ТКР-01 листы 2...4.)

- Данный лист читать совместно с 40-21-Т2-2021-ПБВ-П-ТКР-01 листы 1...4.
- Размеры на чертеже даны в мм, отметки в м.


40-21-Т2-2021-ПБВ-П-ТКР-01					
Изм.	Кален.	Лист	№ док.	Подп.	Дата
Разраб.	Субастанов	Приходько	14.12.21		
Проверил	Приходько		14.12.21		
Н.контр.	Володин		14.12.21		
ГИП	Приходько		14.12.21		
Укрепление берега Охотского моря от парка "Маяк" до инфекционной больницы (1-й этап)					
Технологические конструктивные решения линейного объекта					
Продольный профиль сооружения (развертка) ПК11+75,43-ПК16+92,18					
Стадия	Лист	Листов			
П	7				
ООО "ПБ Волна"					

Разрез 1-1

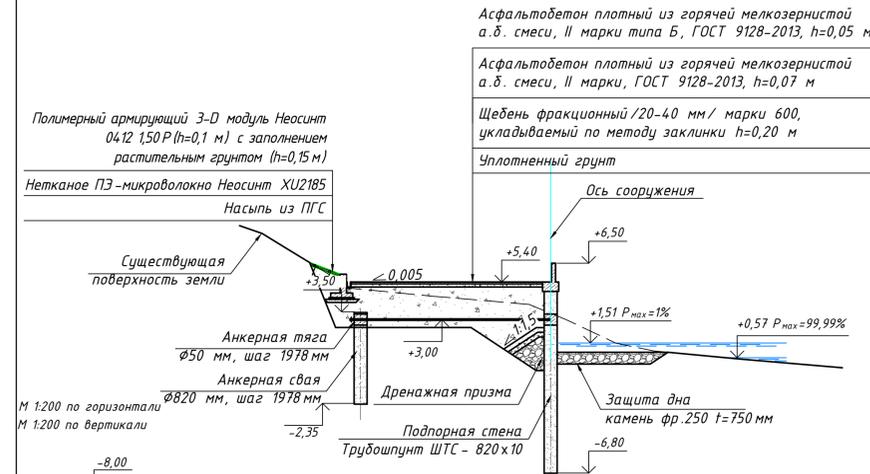


Фактические данные	Отметка поверхности земли, м	9,00	8,50	7,50	6,50	5,00	4,50	4,00	3,00	1,50	1,00	0,50	0,00
	Расстояние, м	1,43	1,61	1,62	2,41	5,08	6,15	2,34	3,14	2,39	5,43	6,52	
Проектные данные	Отметка проектного профиля, м	6,60	5,90	5,32			5,40	5,40		0,92			
	Расстояние, м	1,83	0,4	12,38			1,02	7,00					
	Пикетаж												

Узел 1

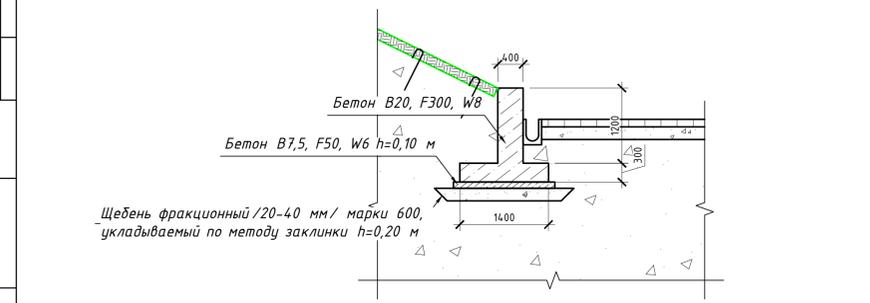


Разрез 2-2

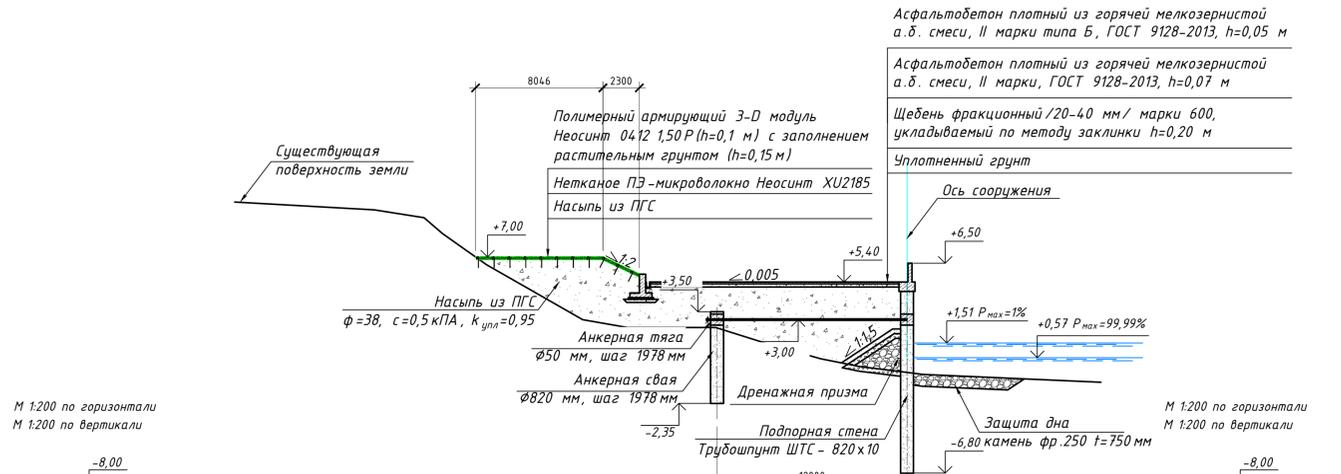


Фактические данные	Отметка поверхности земли, м	10,50	10,00	9,50	8,50	6,50	3,00	2,50	2,50	1,50	0,50	0,00	-0,50	-1,00
	Расстояние, м		8,83	3,13	1,16	2,79	6,07	2,82	5,57	3,15	3,48	2,50	3,98	11,23
Проектные данные	Отметка проектного профиля, м			7,00			7,00	5,90	5,32		5,40	5,40		-1,22
	Расстояние, м			8,05			2,30	0,4	16,00		1,02	7,00		
	Пикетаж													

Узел 2

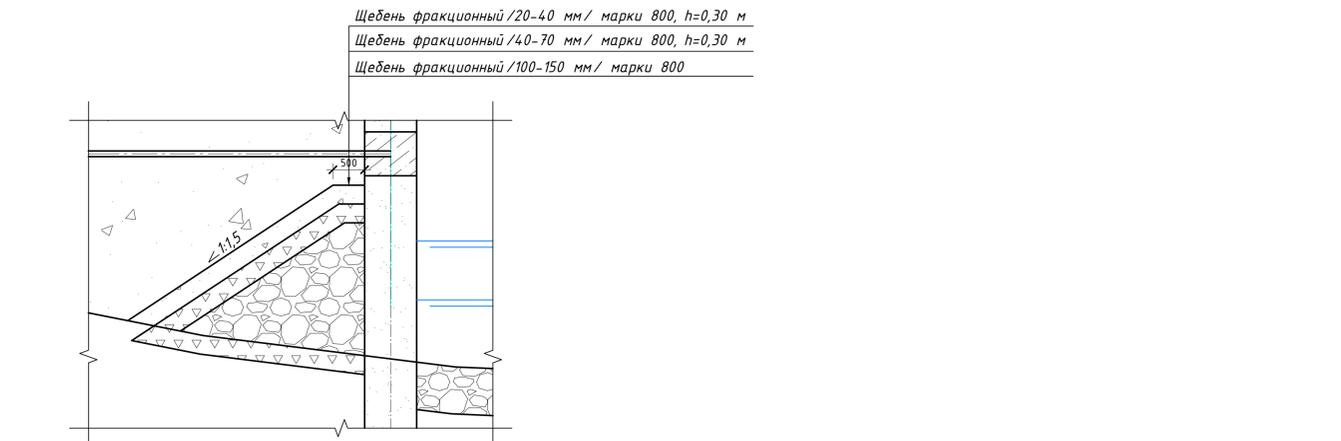


Разрез 3-3

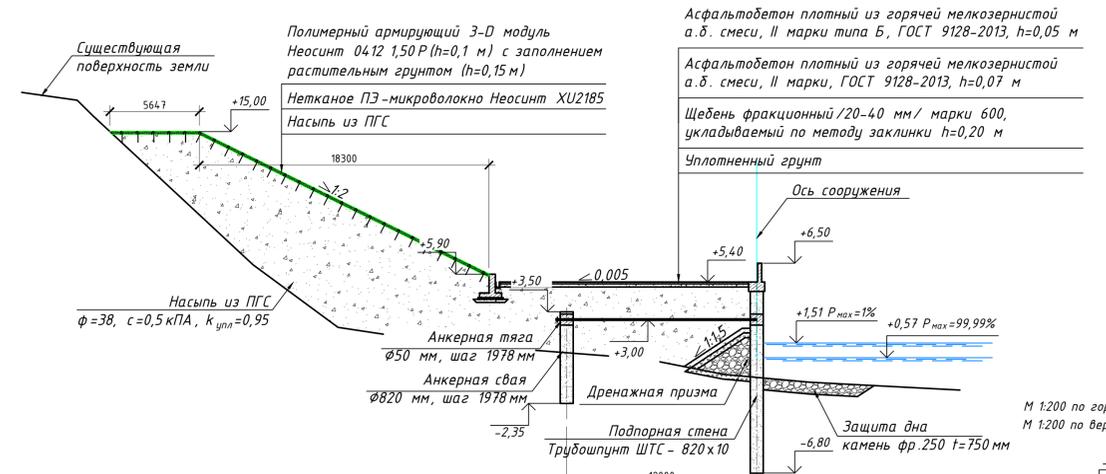

Фактические данные	Отметка поверхности земли, м	17,50	17,00	16,00	6,50	2,50	1,50	0,50	-0,50	-1,00	-1,50
	Расстояние, м	3,50	1,00	10,10	5,37	6,60	12,75	5,02	5,46	9,46	
Проектные данные	Отметка проектного профиля, м		15,00	15,00		5,90	5,32		5,40	5,40	-1,22
	Расстояние, м		5,65		18,30	0,4	16,00	1,02	7,00		
	Пикетаж										

Разрез 4-4

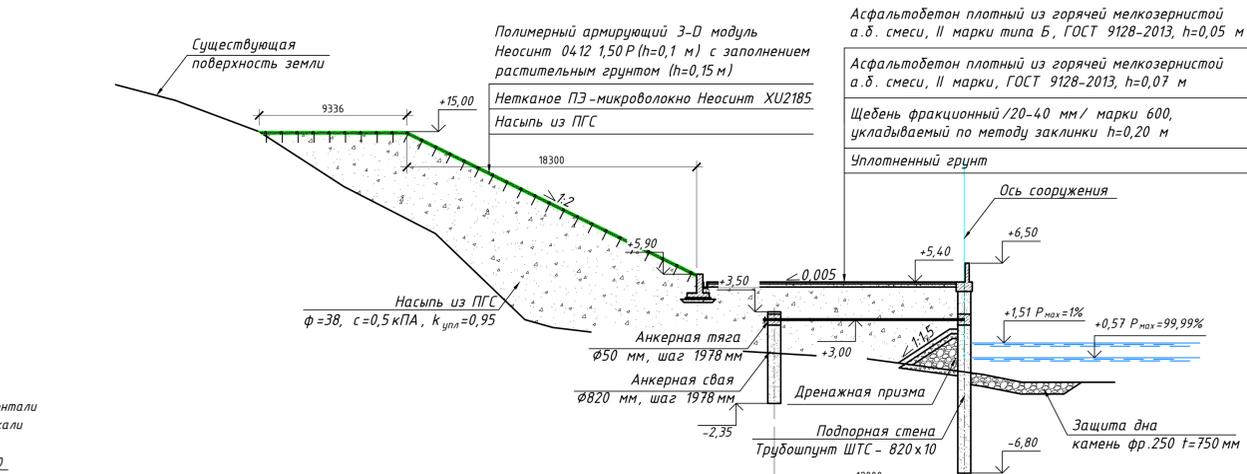


Фактические данные	Отметка поверхности земли, м	18,00	17,00	15,00	11,50	8,50	3,00	2,50	1,50	1,00	0,50	-0,50	-1,00	-1,00
	Расстояние, м	3,77	5,29	5,36	5,78	5,66	1,75	8,24	3,45	8,13	7,35	2,49	1,14	4,69
Проектные данные	Отметка проектного профиля, м			15,00		15,00		5,90	5,32		5,40	5,40		-1,00
	Расстояние, м			9,34		18,30	0,4	16,00	1,02	7,00				
	Пикетаж													

1. Данный лист читать совместно с 40-21-Т2-2021-ПБВ-П-ТКР-01 лист 1.
2. Размеры на чертеже даны в мм, отметки в м.


40-21-Т2-2021-ПБВ-П-ТКР-01							
Укрепление берега Охотского моря от парка "Маяк" до инфекционной больницы (1-й этап)							
Изм.	Кол.	Лист	№ док.	Подп.	Дата		
Разраб.	Кулакова				26.11.21		
Проверил	Приховько				26.11.21		
Н.контр.	Володин				26.11.21		
ГИП	Приховько				26.11.21		
					Стация	Лист	Листов
					П	8	
					ООО "ПБ Волна"		

Разрез 5-5

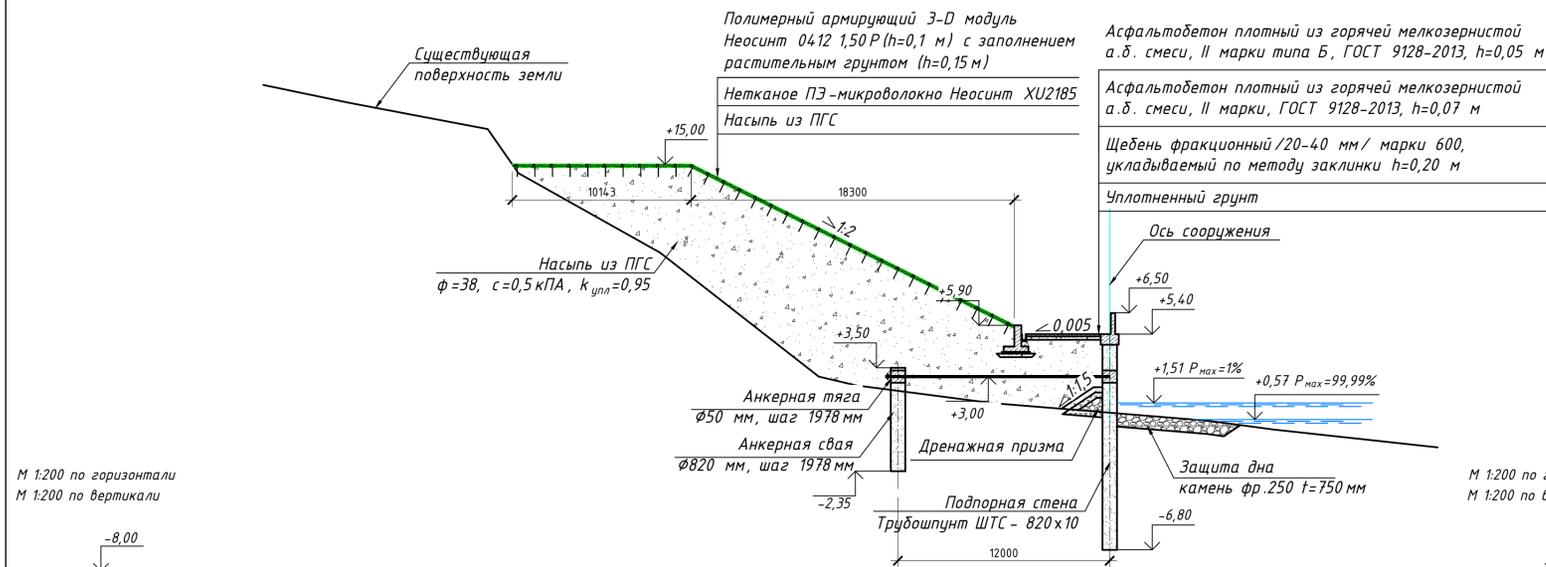


Фактические данные	Отметка поверхности земли, м	19,50	18,50	17,00	14,50	10,00	3,00	2,50	1,50	0,50	0,00	-1,00
	Расстояние, м	4,81	7,91	1,74	8,02	9,00	2,12	7,70	12,23	3,73	9,27	
Проектные данные	Отметка проектного профиля, м	15,00		15,00		5,90	5,32	5,40	5,40	0,25		
	Расстояние, м	10,14		18,30		0,4	4,50	1,02	7,00			
Пикетаж												

Разрез 7-7

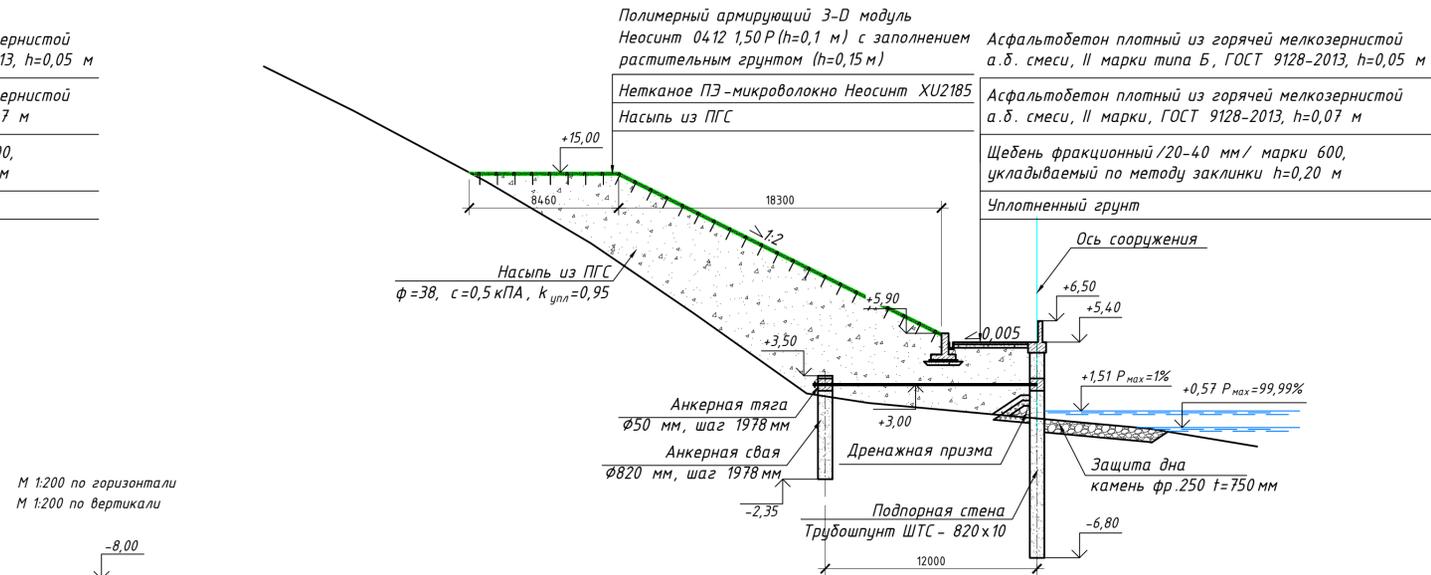


Фактические данные	Отметка поверхности земли, м	21,00	18,50	16,50	14,50	11,00	7,00	2,50	2,00	0,50	-0,50
	Расстояние, м	5,06	3,76	3,76	5,94	5,89	6,35	3,51	15,94	6,08	
Проектные данные	Отметка проектного профиля, м	15,00		15,00		5,90	5,32	5,40	5,40	0,33	
	Расстояние, м	8,46		18,30		0,4	4,50	1,02	7,00		
Пикетаж											

Разрез 6-6

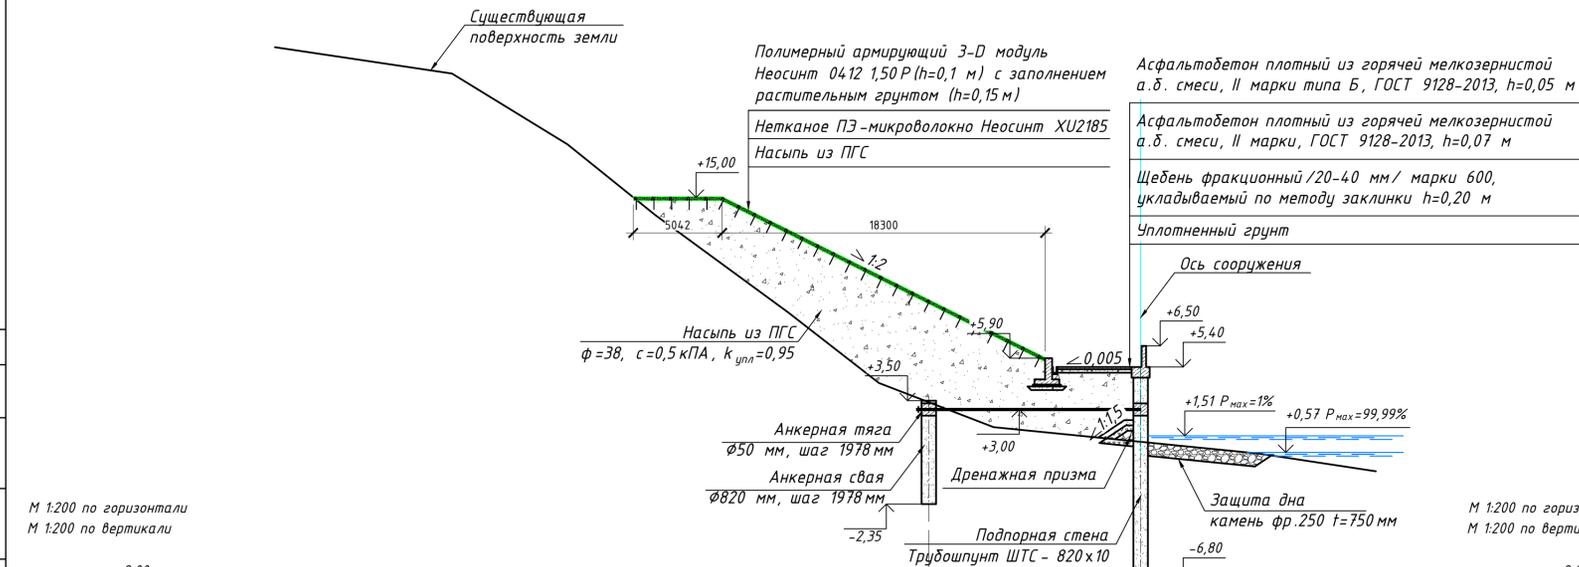

Фактические данные	Отметка поверхности земли, м	23,50	22,00	18,00	14,00	8,50	4,50	2,00	0,50	-0,50	
	Расстояние, м	10,04	6,54	4,98	7,53	5,14	6,50	15,06	6,59		
Проектные данные	Отметка проектного профиля, м	15,00		15,00		5,90	5,32	5,40	5,40	0,40	
	Расстояние, м	5,04		18,30		0,4	4,50	1,02	7,00		
Пикетаж											

Разрез 8-8

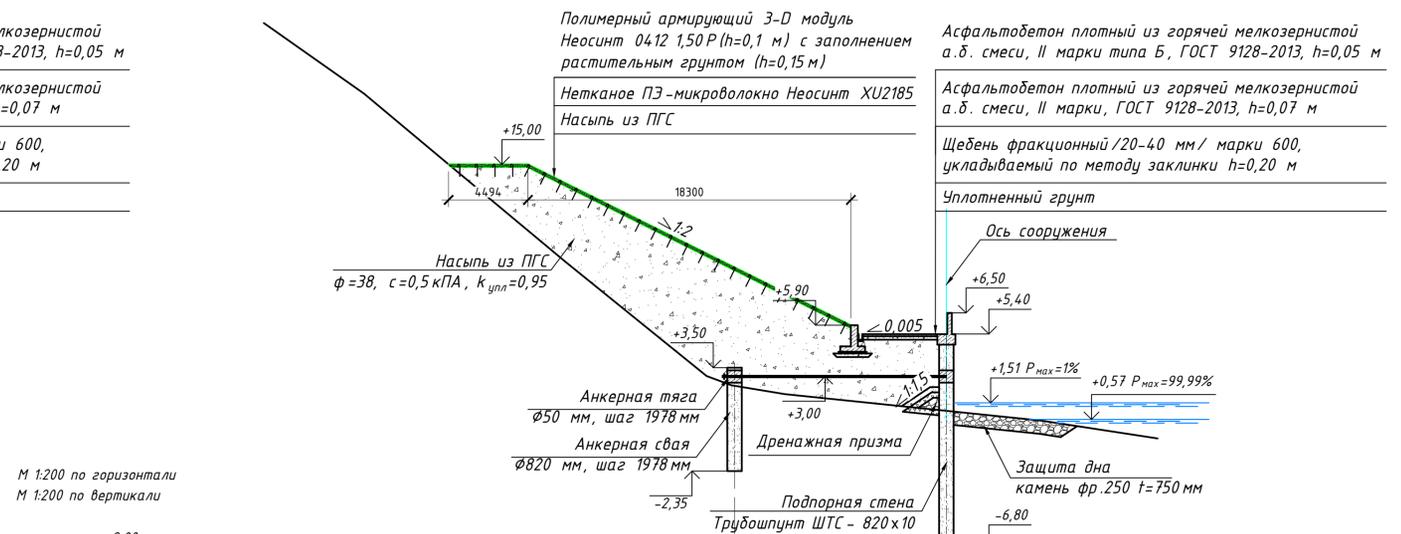


Фактические данные	Отметка поверхности земли, м	23,00	19,00	14,50	9,50	3,00	2,50	2,00	0,50	-0,50	
	Расстояние, м	5,68	5,39	6,01	8,02	1,42	3,02	14,53	6,59		
Проектные данные	Отметка проектного профиля, м	15,00		15,00		5,90	5,32	5,40	5,40	0,19	
	Расстояние, м	4,50		18,30		0,4	4,50	1,02	7,00		
Пикетаж											

1. Данный лист читать совместно с 40-21-Т2-2021-ПБВ-П-ТКР-01 лист 1.
2. Размеры на чертеже даны в мм, отметки в м.

40-21-Т2-2021-ПБВ-П-ТКР-01					
Укрепление берега Охотского моря от парка "Маяк" до инфекционной больницы (1-й этап)					
Изм.	Колуч	Лист	№ док	Подп.	Дата
Разраб.	Кулакова				26.11.21
Проверил	Приходько				26.11.21
Н.контр.	Володин				26.11.21
ГИП	Приходько				26.11.21
Технологические конструктивные решения линейного объекта				Стадия	Лист
				П	9
Разрезы 5-5..8-8				000 "ПБ Волна"	


Разрез 9-9

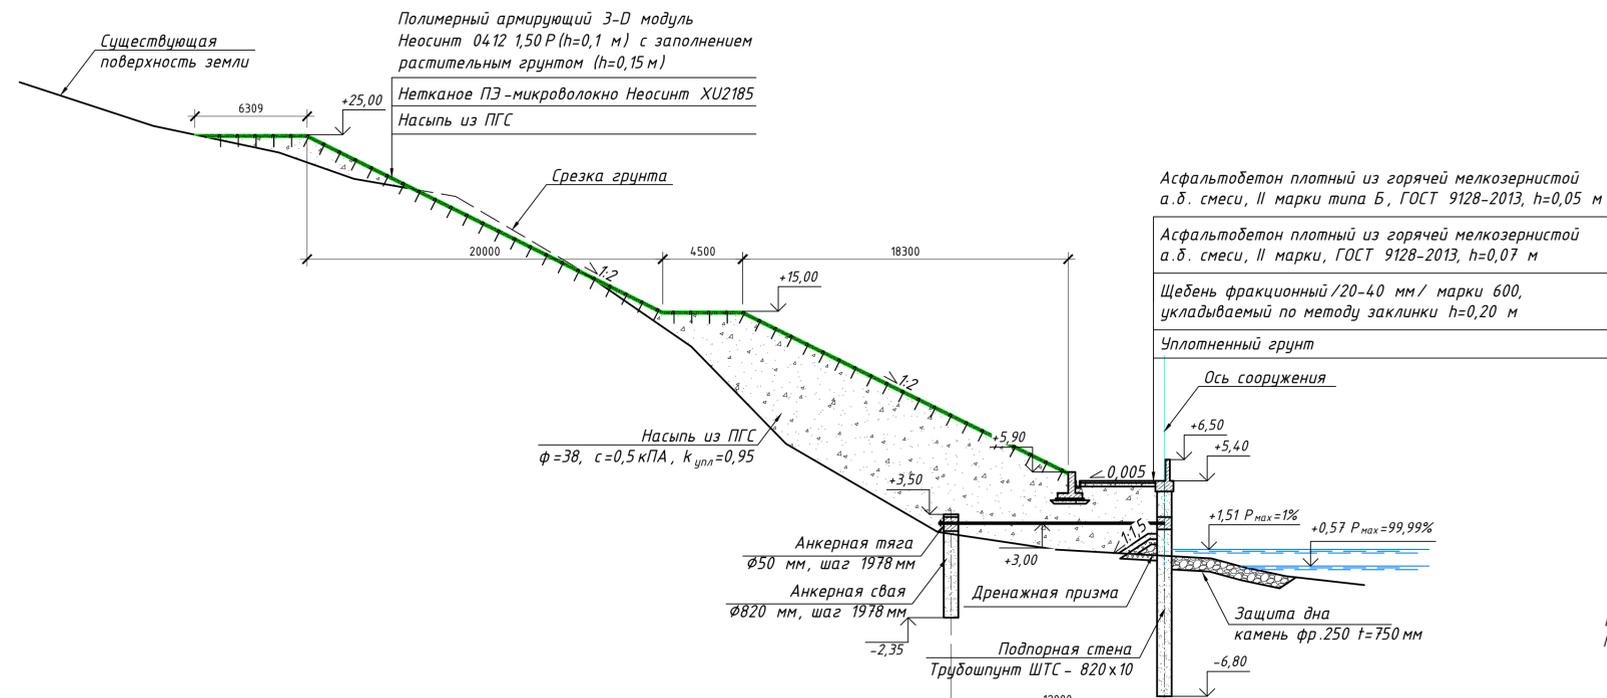

M 1:200 по горизонтали
M 1:200 по вертикали

Фактические данные	Отметка поверхности земли, м	28,00	25,50	24,00	22,50	21,50	17,50	13,00	7,50	2,50	1,50	1,00	0,50	0,00	-0,50
	Расстояние, м		7,51	7,07	4,42	5,73	6,75	6,49	5,33	8,54	6,63	8,77	1,85	2,35	4,38
Проектные данные	Отметка проектного профиля, м		25,00	25,00	15,00	15,00				5,90	5,32	5,40	5,40	-0,06	
	Расстояние, м			6,31		20,00				4,50	18,30	0,4	4,50	0,02	7,00
Пикетаж															

Разрез 10-10

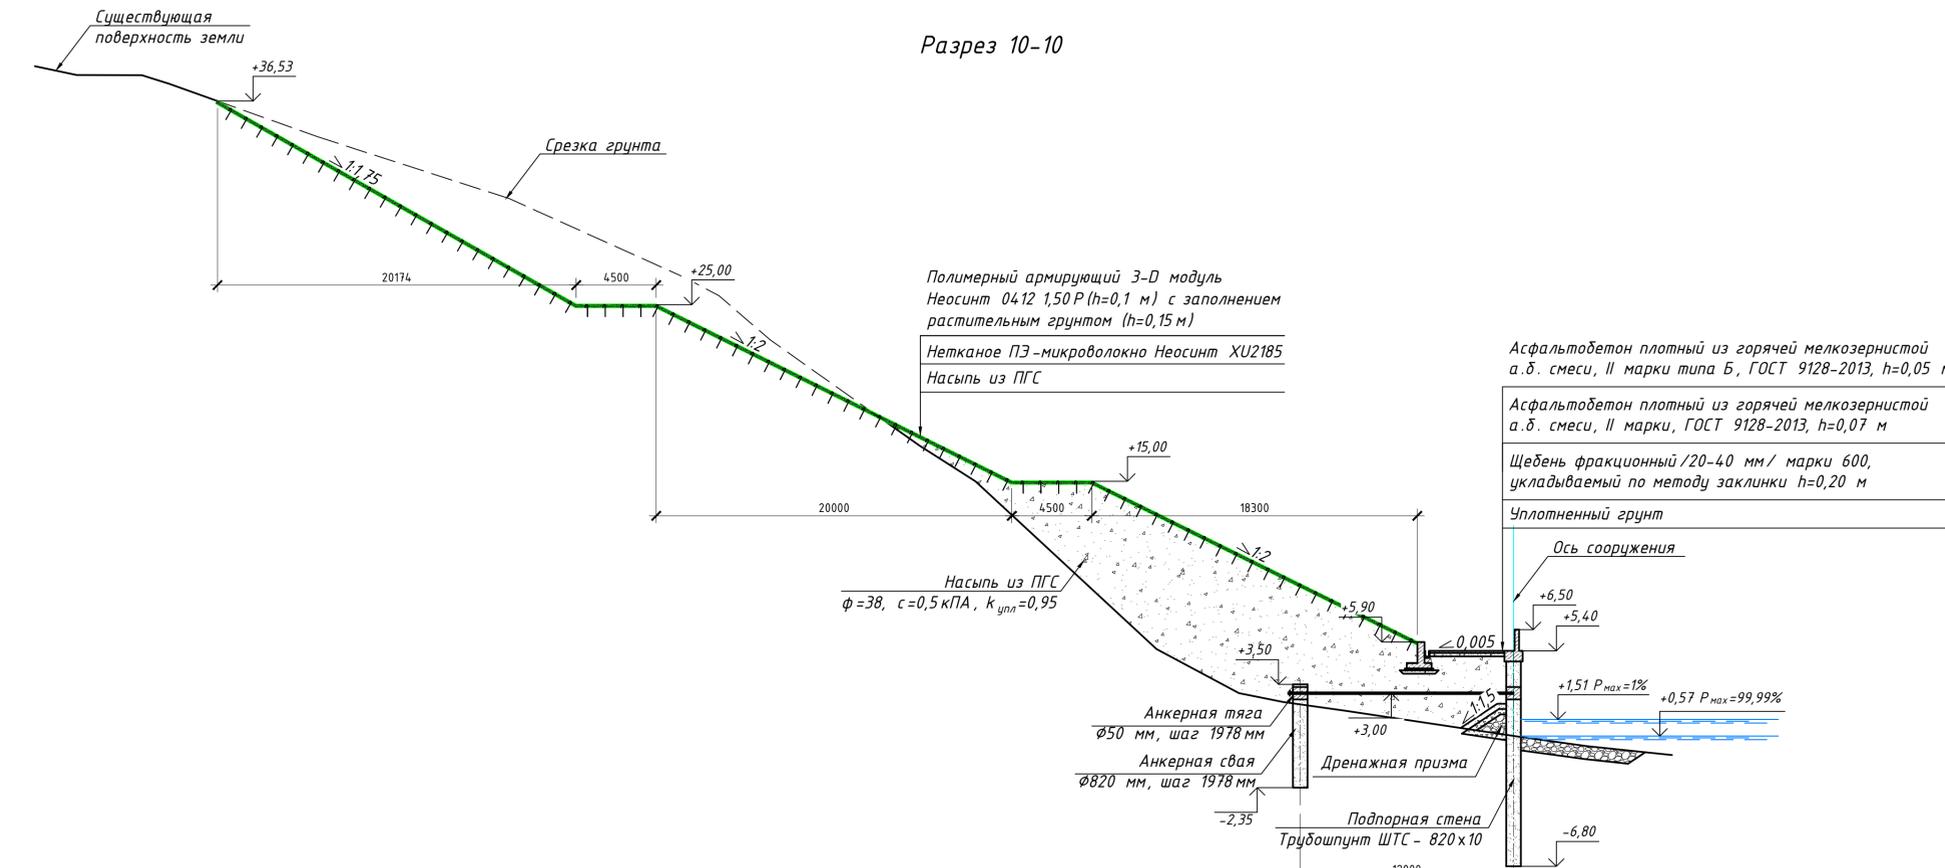


M 1:200 по горизонтали
M 1:200 по вертикали

Фактические данные	Отметка поверхности земли, м	38,50	38,00	38,00	37,50	34,50		31,00		26,50	25,50	23,00	17,00	15,00	5,50	3,00	2,50	2,00	0,50	0,00	-0,50		
	Расстояние, м		2,36	3,66	1,55	8,35		10,74		9,96	1,87	2,88	8,41	3,13	10,18	4,64	2,48	3,51	9,95	3,66	4,75		
Проектные данные	Отметка проектного профиля, м				36,53				25,00	25,00					15,00	15,00			5,90	5,32	5,40	5,40	-0,34
	Расстояние, м						20,17		4,50		20,00		4,50		18,30		0,4	4,50	0,02	7,00			
Пикетаж																							

1. Данный лист читать совместно с 40-21-Т2-2021-ПБВ-П-ТКР-01 лист 1.
2. Размеры на чертеже даны в мм, отметки в м.

40-21-Т2-2021-ПБВ-П-ТКР-01									
Укрепление берега Охотского моря от парка "Маяк" до инфекционной больницы (1-й этап)									
Изм.	Колуч.	Лист	№ док.	Подп.	Дата	Технологические конструктивные решения линейного объекта	Стадия	Лист	Листов
Разраб.	Кулакова	Приходько	26.11.21	26.11.21	П		10		
Проверил	Володин	Приходько	26.11.21	26.11.21	Разрезы 9-9, 10-10	000 "ПБ Волна"			
Н.жонпр.	ГИП	Приходько	26.11.21	26.11.21					


Разрез 11-11

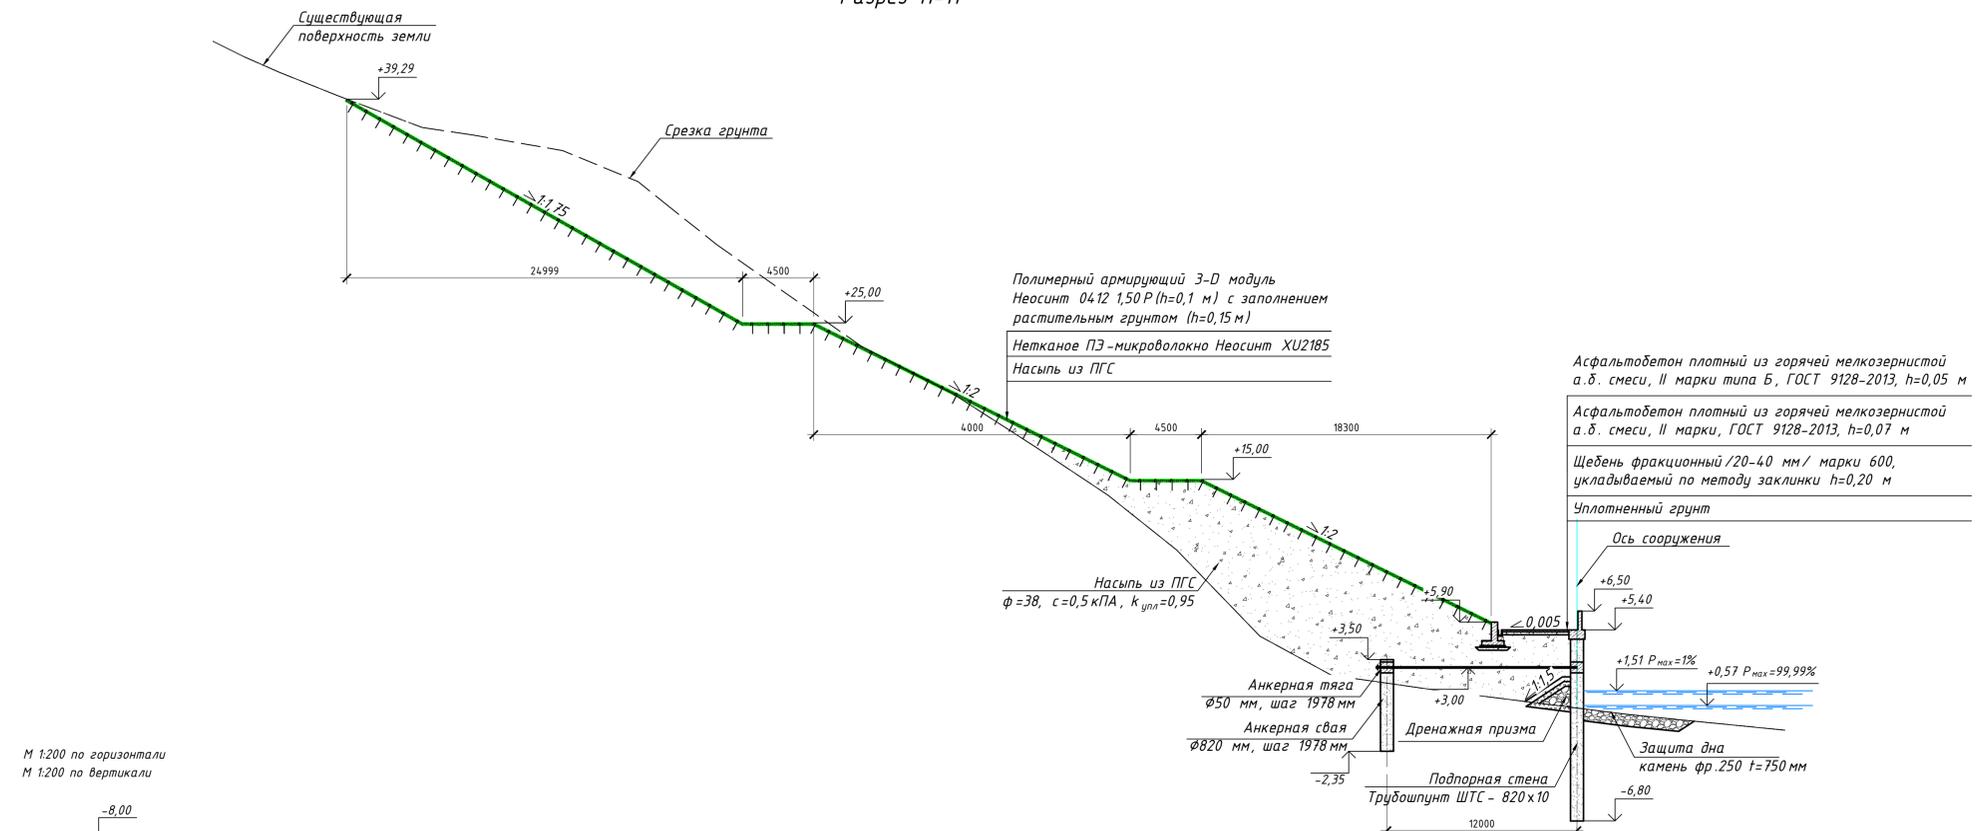

М 1:200 по горизонтали
М 1:200 по вертикали

Фактические данные	Отметка поверхности земли, м	42,00	41,00	40,50	39,50	37,50	37,00	36,00	34,00	32,50	30,00	23,50	20,50	17,00	14,00	10,50	5,00	2,50	1,50	0,00	-0,50	-1,00
	Расстояние, м	2,23	1,23	2,45	5,34	3,16	5,69	4,76	1,87	3,11	9,15	5,74	5,37	4,46	4,34	5,26	4,53	6,95	11,75	4,94	4,99	
Проектные данные	Отметка проектного профиля, м				39,29						25,00	25,00			15,00	15,00		5,00	5,32	5,40	5,40	-0,43
	Расстояние, м							25,00	4,50			20,00		4,50			18,30	0,4	4,50	1,02	7,00	
	Пикетаж																					

Разрез 12-12

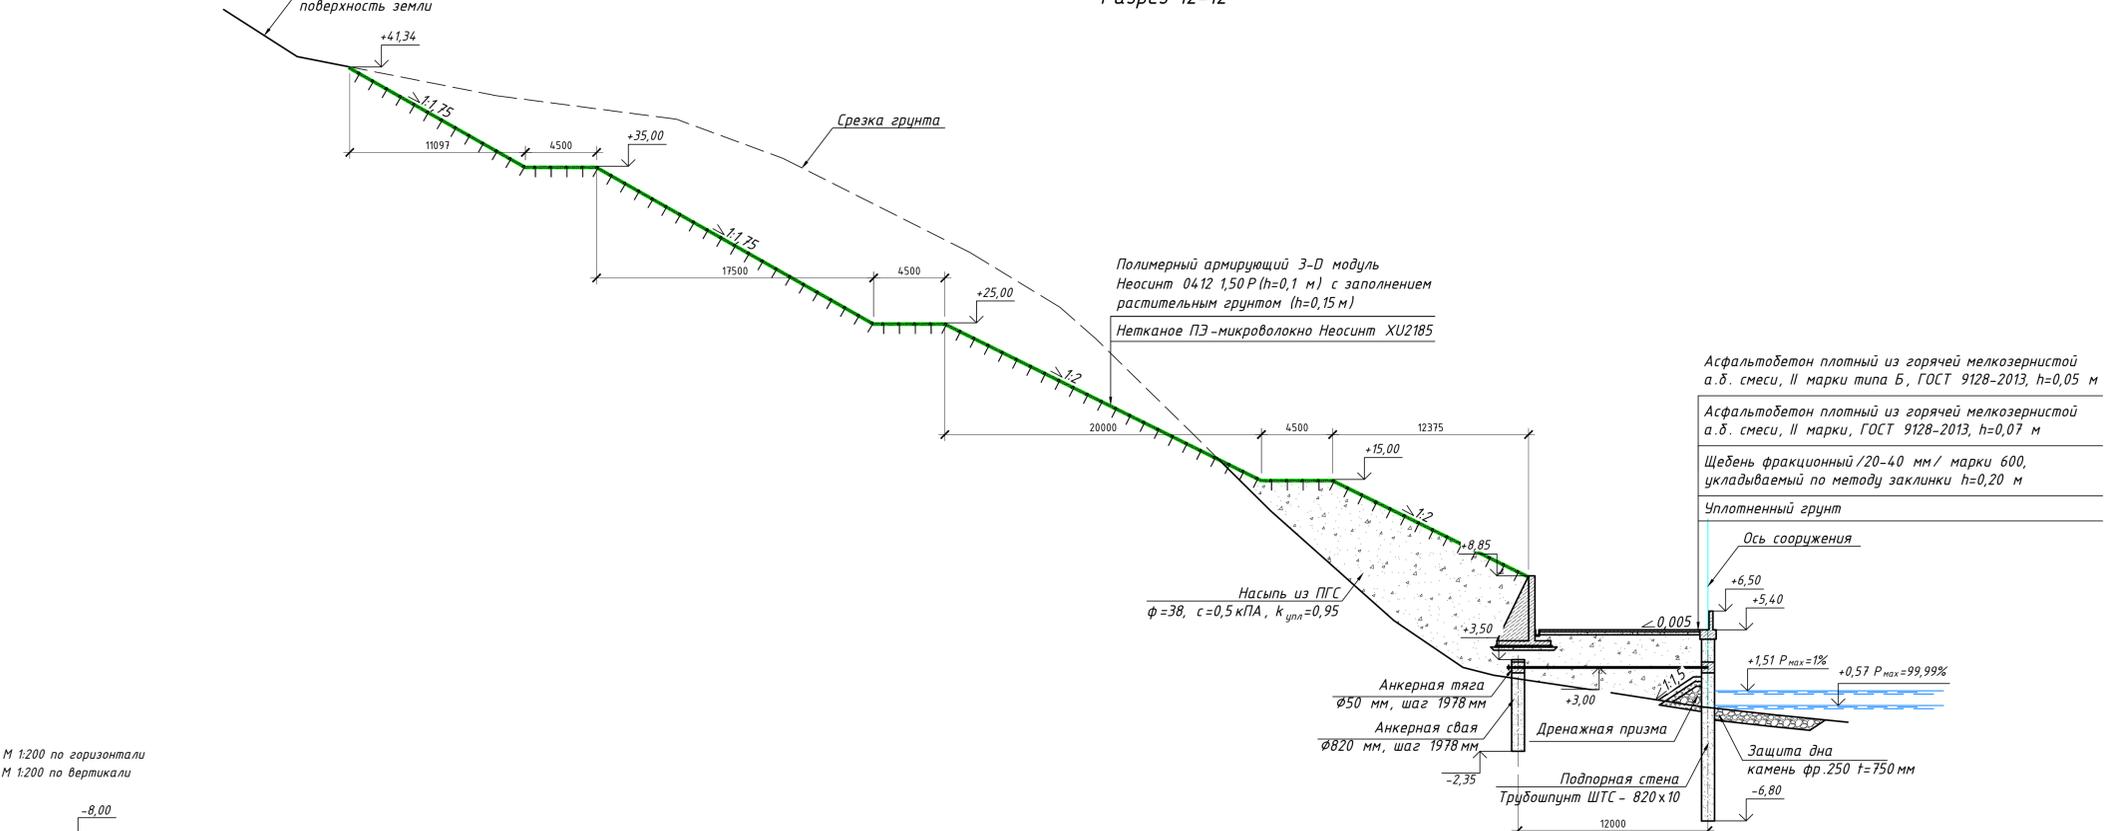


М 1:200 по горизонтали
М 1:200 по вертикали

Фактические данные	Отметка поверхности земли, м	45,00	42,00		39,50		36,00	35,50		29,50	26,00	24,00	18,00	13,00	6,00	3,00	2,50	1,50	0,50	0,00	-0,50
	Расстояние, м	4,65		12,58		11,37	6,74	35,00	11,79	5,70	2,25	6,06	5,01	7,78	4,37	1,95	6,69	6,34	4,45	4,90	
Проектные данные	Отметка проектного профиля, м		41,34		35,00	35,00			25,00	25,00			15,00	15,00		8,85	5,32				-0,36
	Расстояние, м			11,10	4,50		17,50		4,50		20,00		4,50		18,30	0,4	10,43	1,02	7,00		
	Пикетаж																				


1. Данный лист читать совместно с 40-21-T2-2021-ПБВ-П-ТКР-01 лист 1.
2. Размеры на чертеже даны в мм, отметки в м.

40-21-T2-2021-ПБВ-П-ТКР-01									
Укрепление берега Охотского моря от парка "Маяк" до инфекционной больницы (1-й этап)									
Изм.	Кол.	Лист	№ док.	Подп.	Дата	Технологические конструктивные решения линейного объекта	Стадия	Лист	Листов
Разраб.	Кулакова	26.11.21			26.11.21				
Проверил	Приховько	26.11.21							
Н.контр.	Володин	26.11.21							
ГИП	Приховько	26.11.21				Разрезы 11-11...12-12			000 "ПБ Волна"

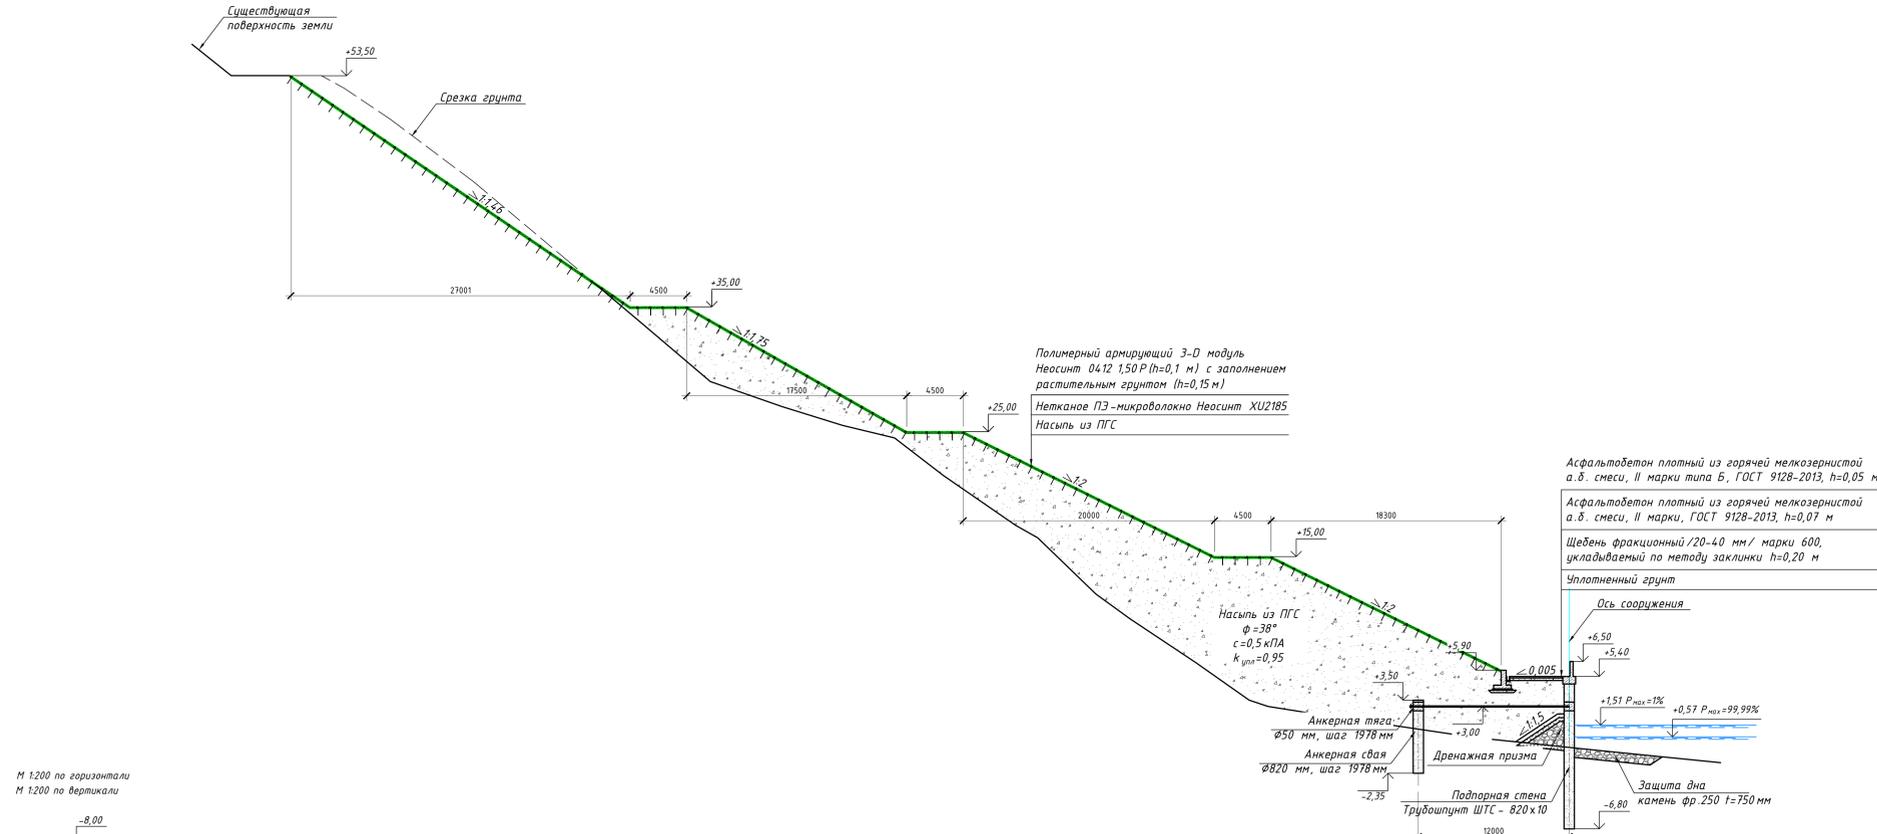

М 1:200 по горизонтали
М 1:200 по вертикали

Проектные данные	Отметка поверхности земли, м	56,00	53,50	53,50	53,50	52,50	50,00	45,00	38,50	33,50	29,00	27,00	25,50	24,50	21,50	17,50	16,50	12,00	10,00	6,50	3,50	3,00	2,50	0,50	-0,50	-1,50	
	Расстояние, м		5,84	1,33	1,80	3,69	6,62	7,70	5,87	5,26	5,72	4,79	4,15	3,87	5,76	1,77	4,63	2,73	5,24	4,24	1,49	3,12	13,45	9,52	9,92		
	Отметка проектного профиля, м		53,50							35,00	35,00				25,00	25,00					15,00	15,00		5,90	5,32	5,40	-1,03
	Расстояние, м							22,00		4,50		17,50		4,50		20,00		18,30	0,4	4,50	0,02	7,00					
Пикетаж																											

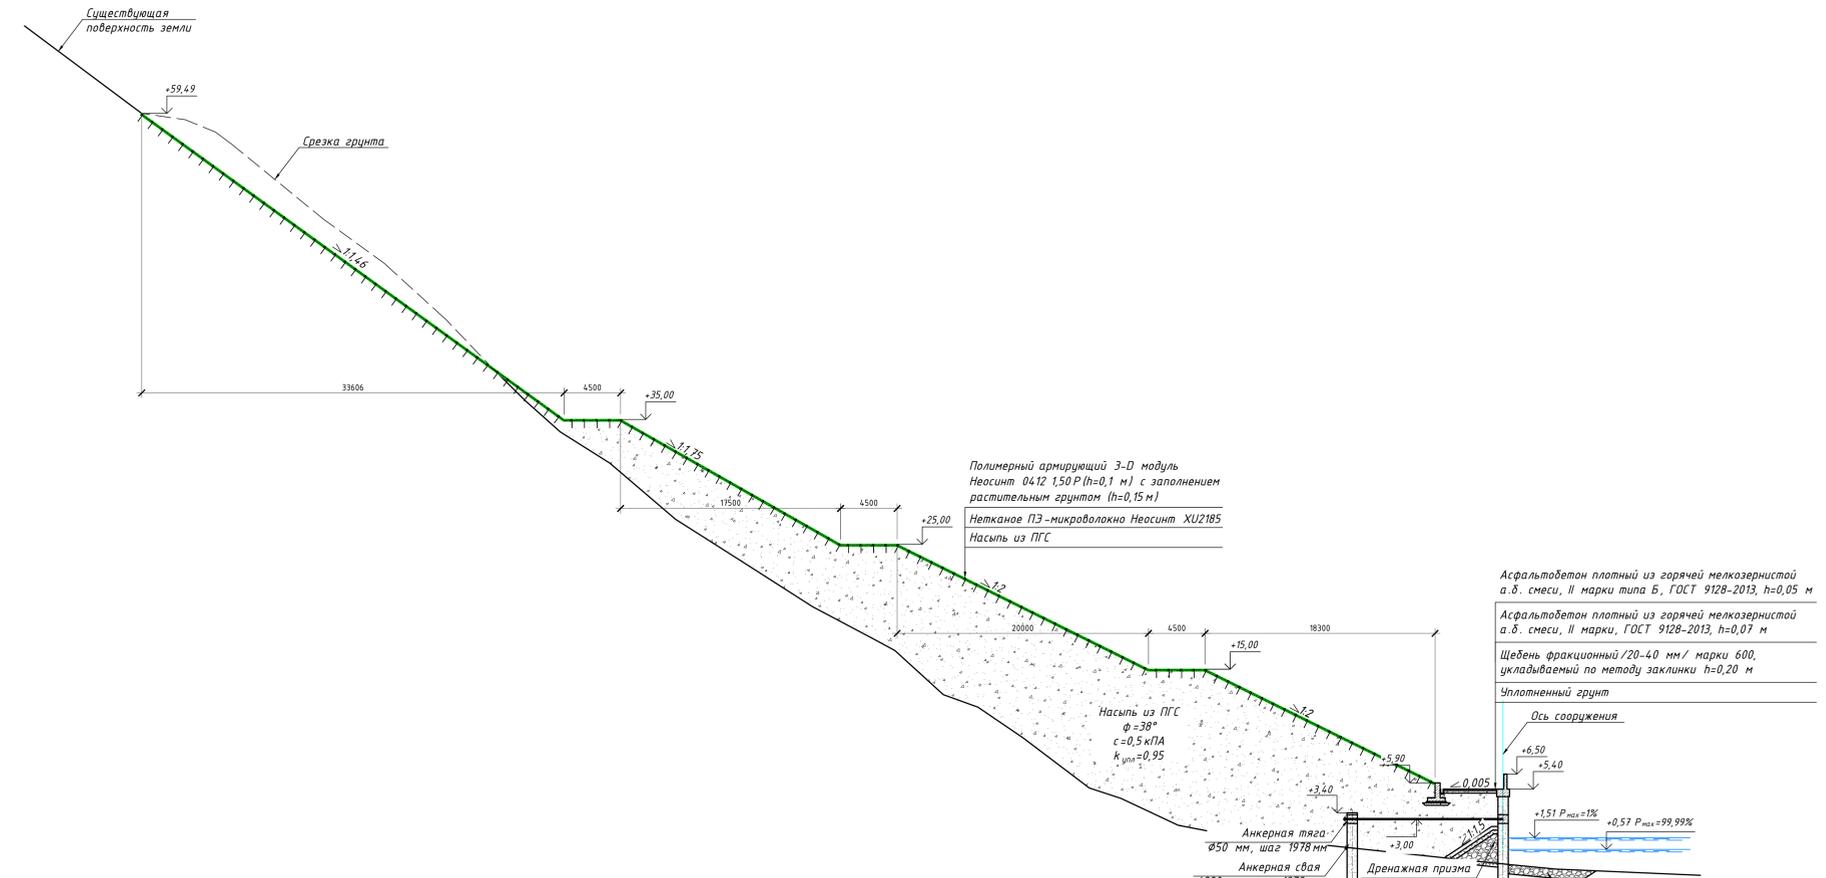


М 1:200 по горизонтали
М 1:200 по вертикали

Проектные данные	Отметка поверхности земли, м	66,50	59,50	59,00	58,00	57,00	51,00	47,50	42,00	39,00	36,50	34,00	31,50	27,00	23,50	20,00	17,50	16,50	12,00	10,00	6,50	3,50	3,00	2,50	0,50	-0,50	-1,50				
	Расстояние, м		9,23	3,45	2,43	1,33	7,30	4,79	4,91	3,81	2,51	2,79	3,94	5,24	5,47	5,43	4,71	1,84	3,86	2,76	3,59	5,26	2,53	4,54	2,50	2,00	1,00	14,00	5,09	11,51	
	Отметка проектного профиля, м		59,49										35,00	35,00			25,00	25,00			15,00	15,00		5,90	5,32	5,40	-1,14				
	Расстояние, м							33,61					4,50		17,50		4,50		20,00		4,50		20,00		4,50		18,30	0,4	4,50	0,02	7,00
Пикетаж																															

1. Данный лист читать совместно с 40-21-Т2-2021-ПВБ-П-ТКР-01 лист 1.
2. Размеры на чертеже даны в мм, отметки в м.

40-21-Т2-2021-ПВБ-П-ТКР-01					
Укрепление берега Охотского моря от парка "Маяк" до инфекционной больницы (1-й этап)					
Им.	Колуч	Лист	№ док	Подп.	Дата
Разреш	Кулик	Разреш	Кулик	25.11.21	25.11.21
Проверка	Приходько	Проверка	Приходько	25.11.21	25.11.21
Исполн	Володин	Исполн	Володин	25.11.21	25.11.21
ГМД	Приходько	ГМД	Приходько	25.11.21	25.11.21
Технологические конструктивные решения линейного объекта					Стр. 12
Разрезы 13-13, 14-14					000 "ПБ Волна"


Разрез 15-15

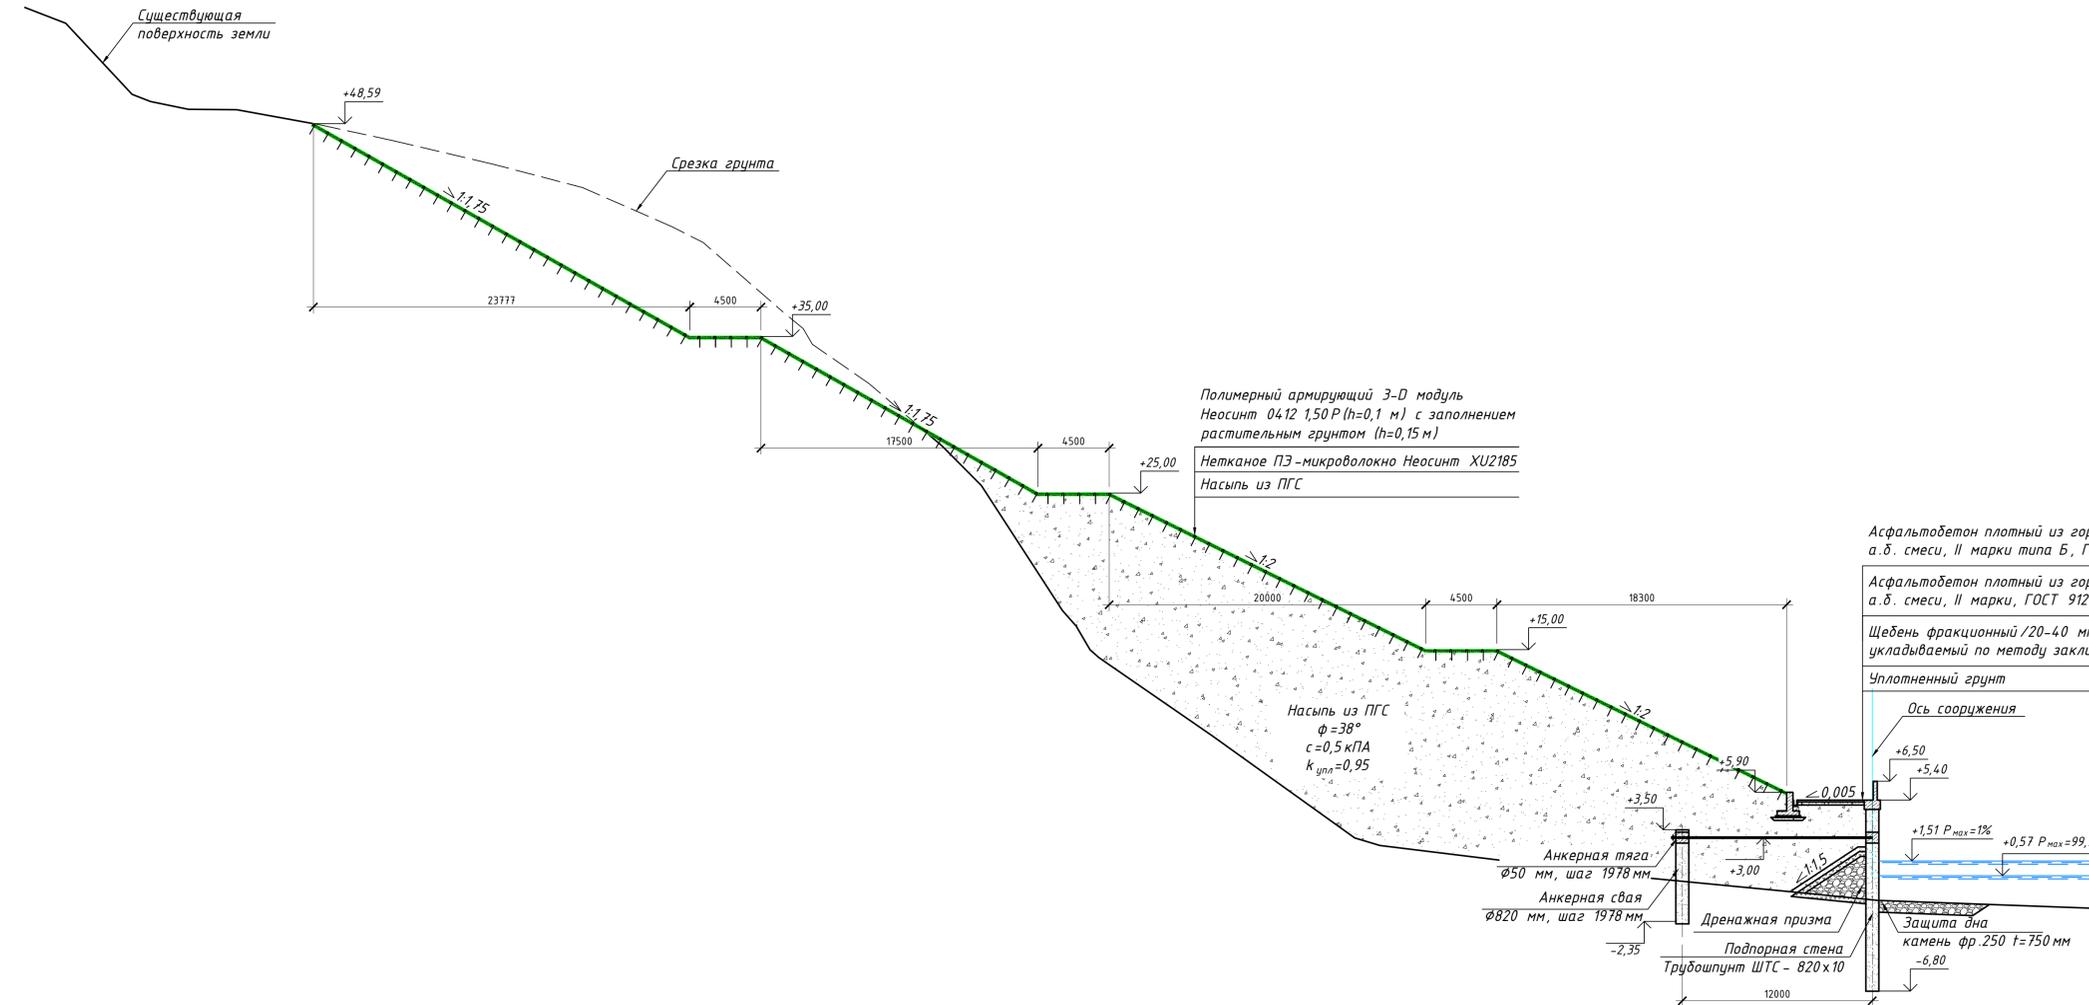

М 1:200 по горизонтали
М 1:200 по вертикали

Фактические данные	Расстояние, м	Отметка поверхности земли, м	Отметка проектного профиля, м	Расстояние, м	Пикетаж																			
2,58	4,19	3,56	3,06	5,30	4,55	6,33	5,68	5,64	1,95	5,13	1,78	3,57	4,64	2,48	5,12	2,30	7,16	9,00	1,59	16,12	10,37	4,95	13,51	
56,00	55,00	50,50	49,50	49,50	48,50	47,50	46,00	44,50	42,00	41,00	36,50	34,50	32,00	28,00	25,50	17,50	14,50	9,50	3,00	2,50	0,50	-0,50	-1,00	-1,50
23,78	4,50	17,50	4,50	20,00	4,50	18,30	0,4	16,00	0,02	7,00														

Разрез 16-16

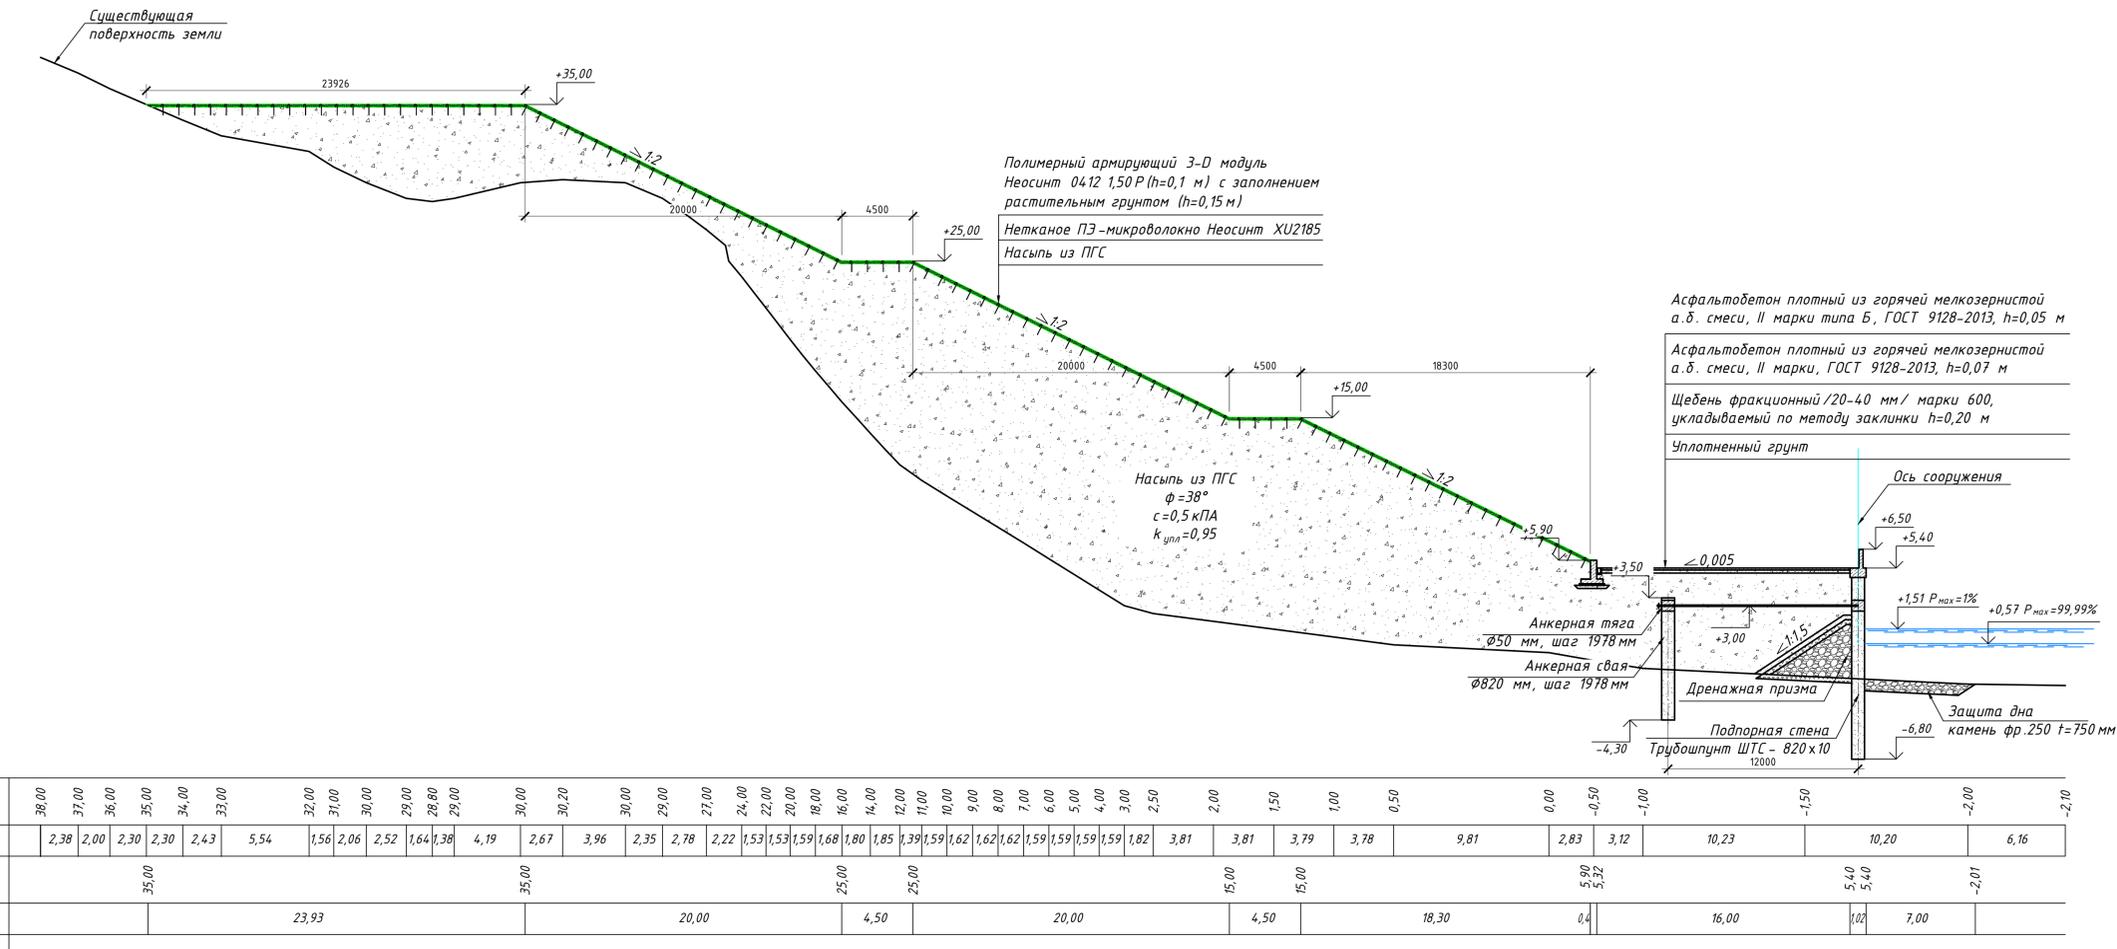


М 1:200 по горизонтали
М 1:200 по вертикали

Фактические данные	Расстояние, м	Отметка поверхности земли, м	Отметка проектного профиля, м	Расстояние, м	Пикетаж																																						
2,38	2,00	2,30	2,30	2,43	5,54	1,56	2,06	2,52	1,64	1,38	4,19	2,67	3,96	2,35	2,78	2,22	1,53	1,53	1,59	1,68	1,80	1,85	1,39	1,59	1,62	1,62	1,59	1,59	1,59	1,82	3,81	3,81	3,79	3,78	9,81	2,83	3,12	10,23	10,20	6,16			
38,00	37,00	36,00	35,00	34,00	33,00	32,00	31,00	30,00	29,00	28,80	29,00	30,00	30,20	30,00	29,00	27,00	24,00	22,00	20,00	18,00	16,00	14,00	12,00	10,00	8,00	7,00	6,00	5,00	4,00	3,00	2,50	2,00	1,50	1,00	0,50	0,00	-0,50	-1,00	-1,50	-2,00	-2,10		
23,93	

1. Данный лист читать совместно с 40-21-Т2-2021-ПБВ-П-ТКР-01 лист 1.
2. Размеры на чертеже даны в мм, отметки в м.

40-21-Т2-2021-ПБВ-П-ТКР-01					
Укрепление берега Охотского моря от парка "Маяк" до инфекционной больницы (1-й этап)					
Изм.	Кол.	Лист	№ док.	Подп.	Дата
Разраб.	Кулакова	26.11.21			
Проверил	Приходько	26.11.21			
Н.контр.	Володин	26.11.21			
ГИП	Приходько	26.11.21			
Технологические конструктивные решения линейного объекта					
Разрезы 15-15..16-16			Стация	Лист	Листов
			П	13	
ООО "ПБ Волна"					

Разрез 19-19

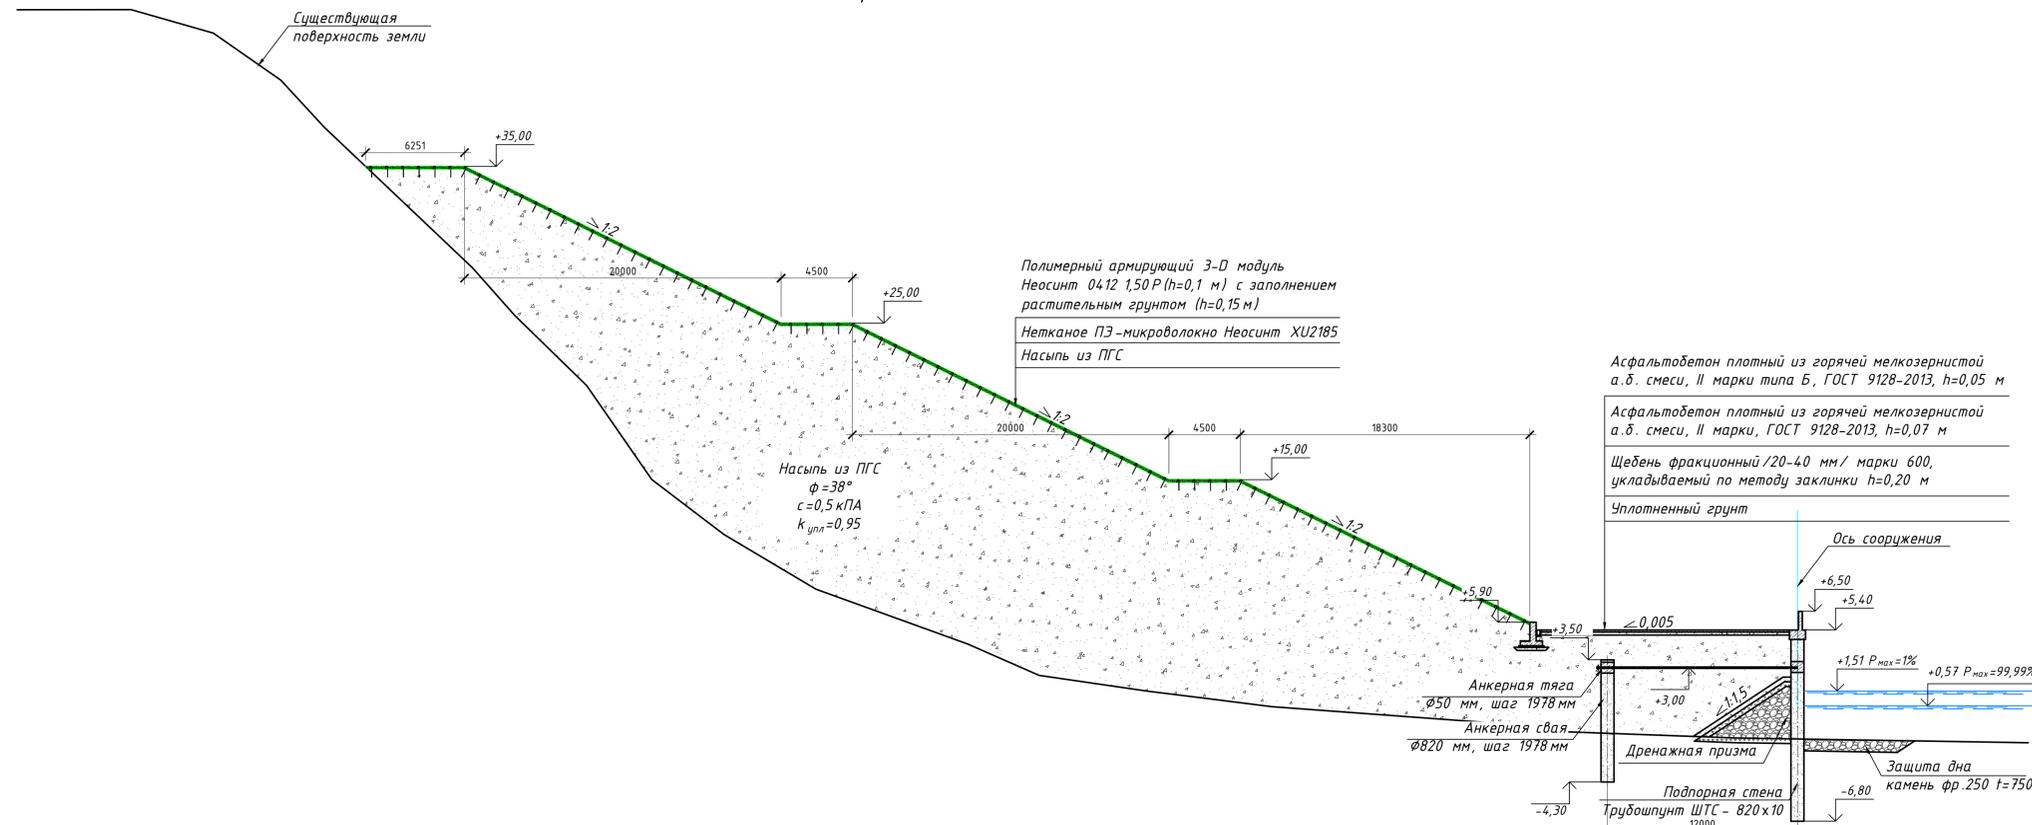

Полимерный армирующий 3-D модуль
Неосинт 0412 1,50 P (h=0,1 м) с заполнением
растительным грунтом (h=0,15 м)
Нетканое ПЭ-микроволокно Неосинт XU2185
Насыпь из ПГС

Асфальтобетон плотный из горячей мелкозернистой
а.д. смеси, II марки типа Б, ГОСТ 9128-2013, h=0,05 м
Асфальтобетон плотный из горячей мелкозернистой
а.д. смеси, II марки, ГОСТ 9128-2013, h=0,07 м
Щебень фракционный /20-40 мм/ марки 600,
укладываемый по методу заклинки h=0,20 м
Уплотненный грунт


Насыпь из ПГС
φ=38°
c=0,5 кПА
k_{упл}=0,95

Анкерная тяга
φ50 мм, шаг 1978 мм
Анкерная свая
φ820 мм, шаг 1978 мм
Дренажная призма
Подпорная стена
Трубошпунт ШТС - 820x10
12000
Защита дна
камень фр.250 t=750 мм

M 1:200 по горизонтали
M 1:200 по вертикали

Фактические данные	Отметка поверхности земли, м	45,00	45,00	43,50	40,50	37,50	28,50	25,50	21,00	15,00	11,50	8,00	4,50	2,50	1,50	1,00	0,50	-0,50	-1,00	-1,80
Фактические данные	Расстояние, м	7,19	5,20	4,27	2,74	9,39	2,65	4,55	4,12	4,55	5,82	9,60	4,49	6,79	3,98	3,92	13,43	2,28	13,60	18,48
Проектные данные	Отметка проектного профиля, м		35,00	35,00	25,00	25,00	15,00	15,00				5,90	5,40							
Проектные данные	Расстояние, м		6,25	20,00	4,50	20,00	4,50	15,00	18,30	0,4	16,00	7,00								
Проектные данные	Пикетаж																			

Разрез 20-20

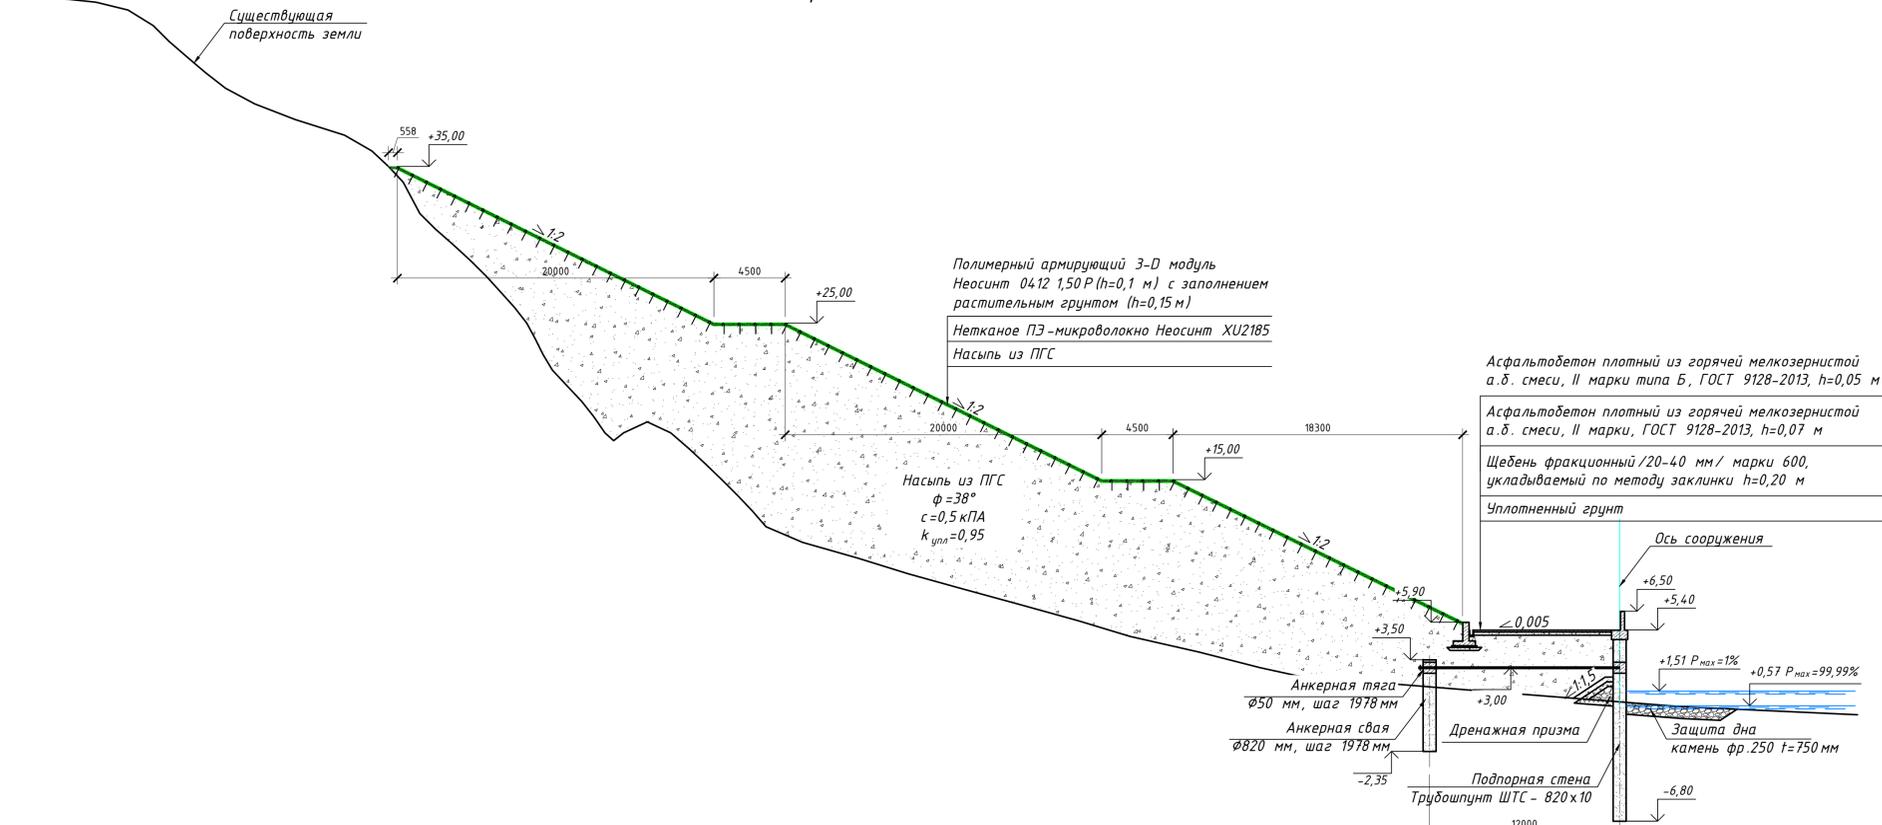

Полимерный армирующий 3-D модуль
Неосинт 0412 1,50 P (h=0,1 м) с заполнением
растительным грунтом (h=0,15 м)
Нетканое ПЭ-микроволокно Неосинт XU2185
Насыпь из ПГС

Асфальтобетон плотный из горячей мелкозернистой
а.д. смеси, II марки типа Б, ГОСТ 9128-2013, h=0,05 м
Асфальтобетон плотный из горячей мелкозернистой
а.д. смеси, II марки, ГОСТ 9128-2013, h=0,07 м
Щебень фракционный /20-40 мм/ марки 600,
укладываемый по методу заклинки h=0,20 м
Уплотненный грунт

Насыпь из ПГС
φ=38°
c=0,5 кПА
k_{упл}=0,95

Анкерная тяга
φ50 мм, шаг 1978 мм
Анкерная свая
φ820 мм, шаг 1978 мм
Дренажная призма
Подпорная стена
Трубошпунт ШТС - 820x10
12000
Защита дна
камень фр.250 t=750 мм


M 1:200 по горизонтали
M 1:200 по вертикали

Фактические данные	Отметка поверхности земли, м	46,00	45,50	45,00	44,00	43,00	42,00	41,00	40,00	39,00	38,00	37,00	36,00	35,00	32,00	30,00	29,00	28,00	26,00	24,00	22,00	20,00	17,50	18,70	18,00	16,00	14,00	12,00	11,00	10,00	9,00	8,00	7,00	6,00	5,00	4,00	3,00	2,50	2,00	1,50	1,00	0,50	0,00		
Фактические данные	Расстояние, м	4,78	2,02	1,60	1,39	1,14	1,27	1,84	2,56	3,11	1,73	1,05	1,97	2,12	1,07	1,00	1,79	1,31	1,09	1,86	2,01	2,12	1,48	2,21	2,02	1,80	2,31	3,47	3,21	3,55	3,62	3,57	3,26	4,35	3,87	2,26	5,68	6,13	6,32	6,35	11,00				
Проектные данные	Отметка проектного профиля, м		35,00	35,00					25,00	25,00																																			
Проектные данные	Расстояние, м		0,56	20,00	4,50	20,00	4,50	15,00	18,30	0,4	16,00	7,00																																	
Проектные данные	Пикетаж	

1. Данный лист читать совместно с 40-21-T2-2021-ПБВ-П-ТКР-01 лист 1.
2. Размеры на чертеже даны в мм, отметки в м.

40-21-T2-2021-ПБВ-П-ТКР-01					
Укрепление берега Охотского моря от парка "Маяк" до инфекционной больницы (1-й этап)					
Изм.	Кол.	Лист	№ док.	Подп.	Дата
Разраб.	Кулакова	26.11.21			
Проверил	Приховько	26.11.21			
Н.контр.	Володин	26.11.21			
ГИП	Приховько	26.11.21			
Технологические конструктивные решения линейного объекта					
Стандия	Лист	Листов			
П	15				
Разрезы 18-18..19-19					
ООО "ПБ Волна"					

Разрез 21-21

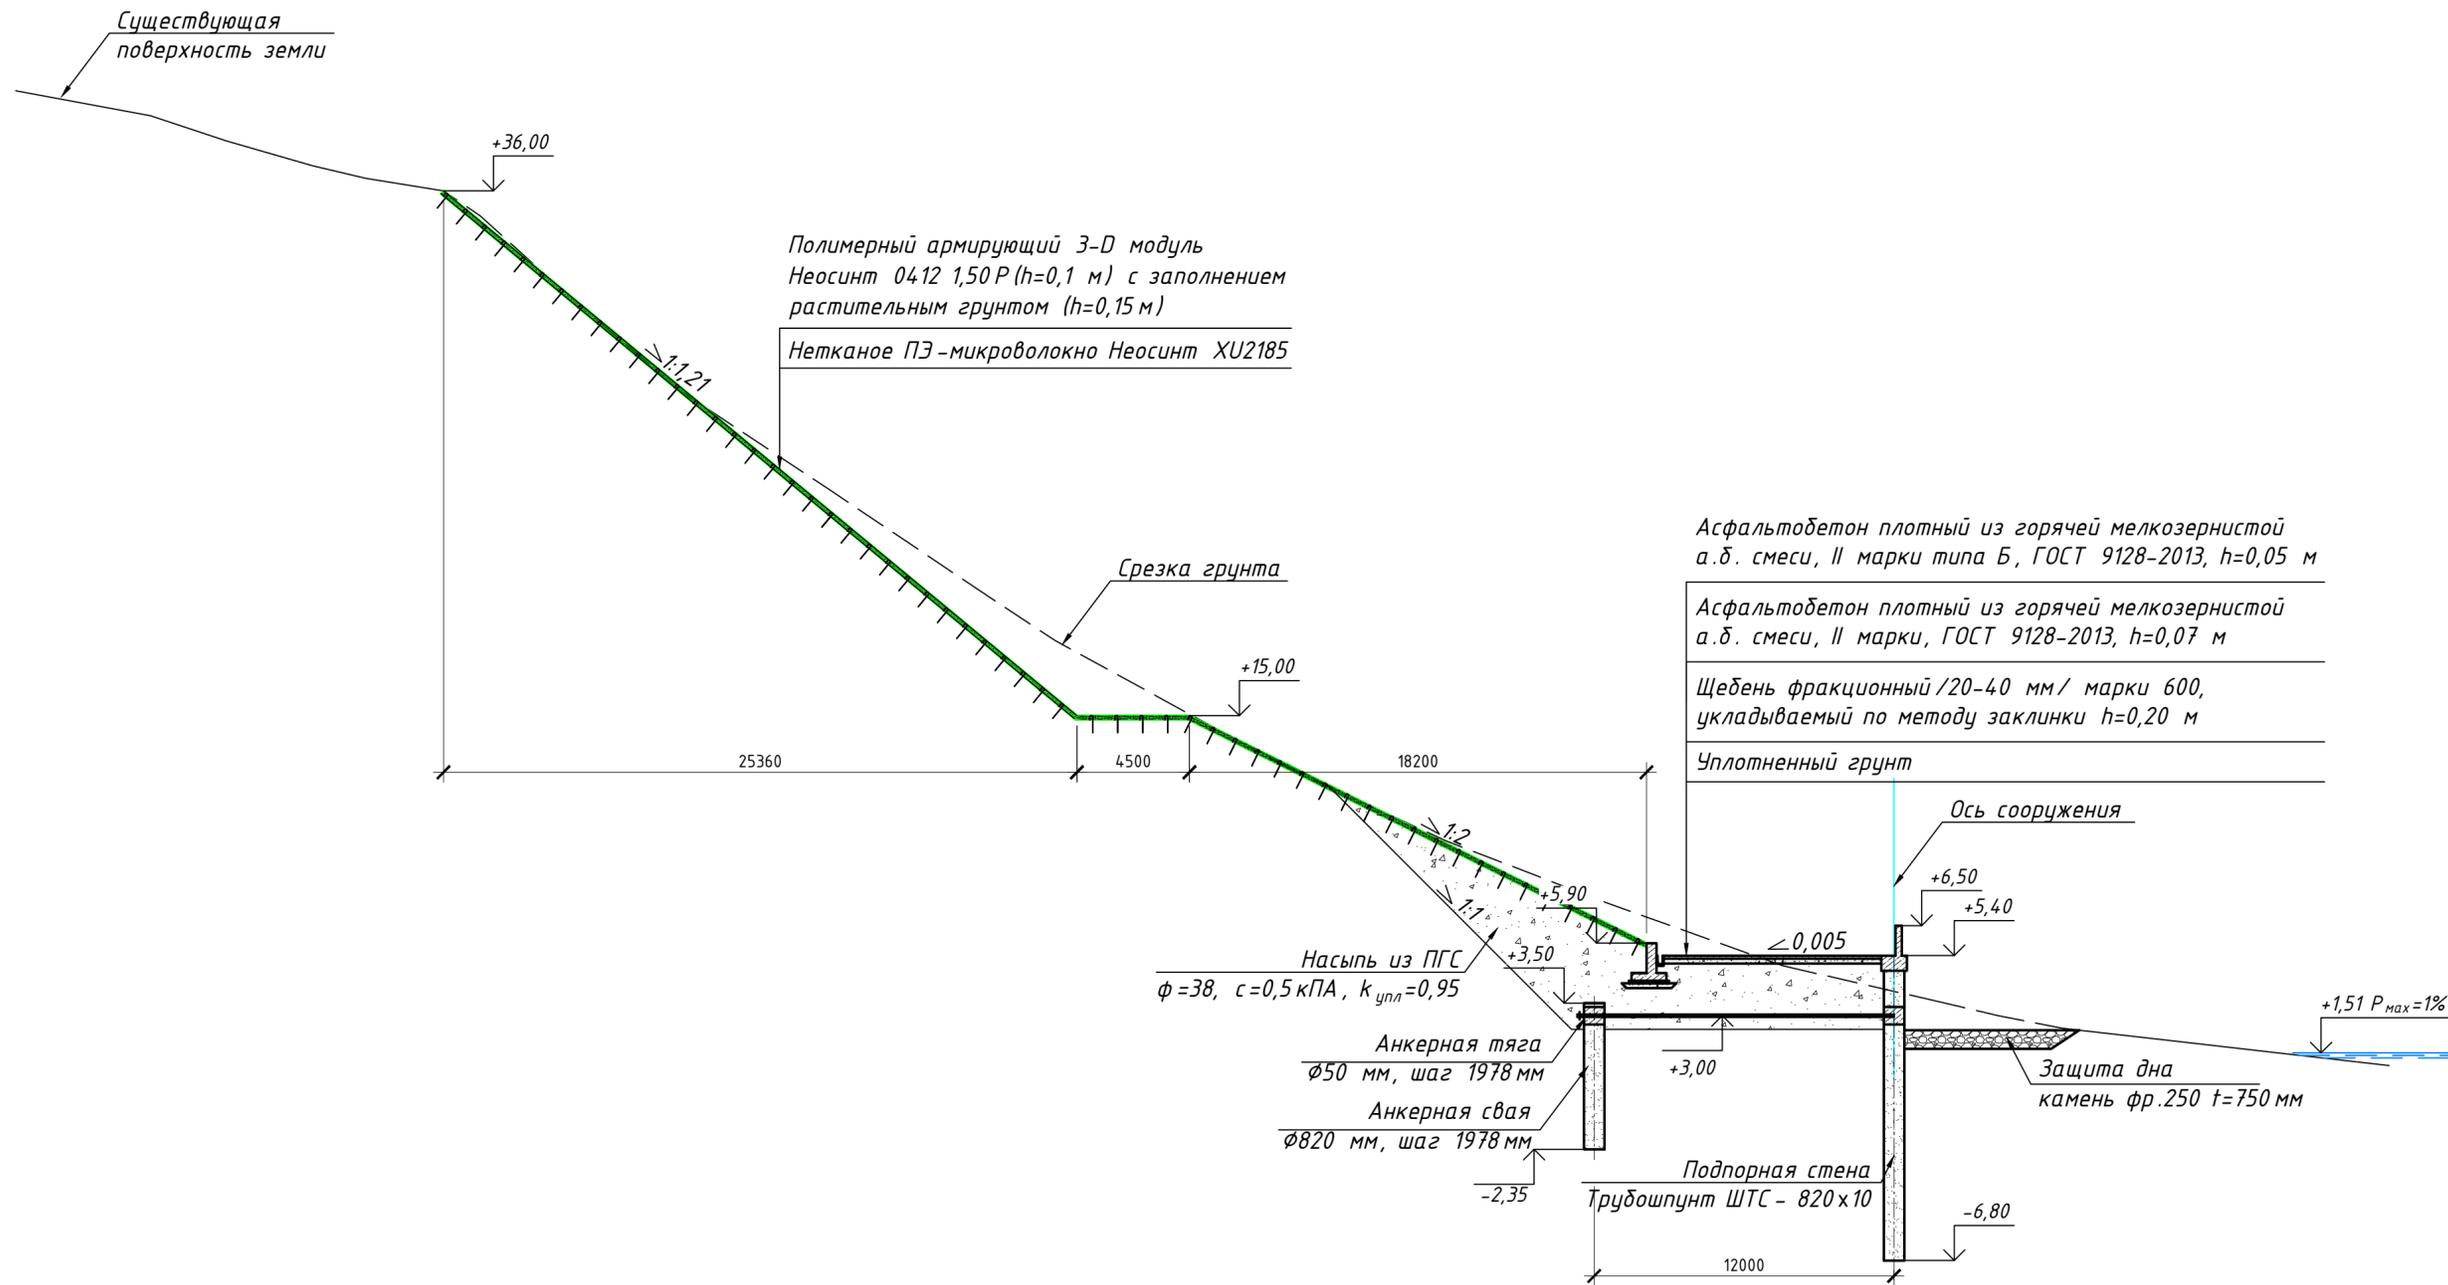


М 1:200 по горизонтали
М 1:200 по вертикали

Фактические данные	Отметка поверхности земли, м	40,00	39,00	38,00	37,00	36,50	36,00	35,00	32,00	28,00	24,00	20,00	18,00	15,50	13,00	10,00	7,50	5,00	3,50	3,00	2,50	2,00	1,50	1,00
	Расстояние, м		5,39	4,02	3,47	2,12	3,10	1,47	3,33	4,68	6,04	5,96	3,02	4,57	4,59	6,46	6,50	6,70	6,44	2,18	2,54	4,36	4,36	4,39
Проектные данные	Отметка проектного профиля, м						36,00						15,00	15,00			5,90	5,32		5,40	5,40		2,42	
	Расстояние, м									25,36			4,50		18,20		0,4	9,00	1,02	7,00				
	Пикетаж																							


1. Данный лист читать совместно с 40-21-Т2-2021-ПБВ-П-ТКР-01 лист 1.
2. Размеры на чертеже даны в мм, отметки в м.

40-21-Т2-2021-ПБВ-П-ТКР-01					
Укрепление берега Охотского моря от парка "Маяк" до инфекционной больницы (1-й этап)					
Изм.	Кол.уч.	Лист	№ док.	Подп.	Дата
Разраб.		Кулакова			26.11.21
Проверил		Приходько			26.11.21
Н.контр.		Володин			26.11.21
ГИП		Приходько			26.11.21
Технологические конструктивные решения линейного объекта				Стадия	Лист
				П	16
Разрез 21-21				ООО "ПБ Волна"	


Разрез 1-1
М 1:20

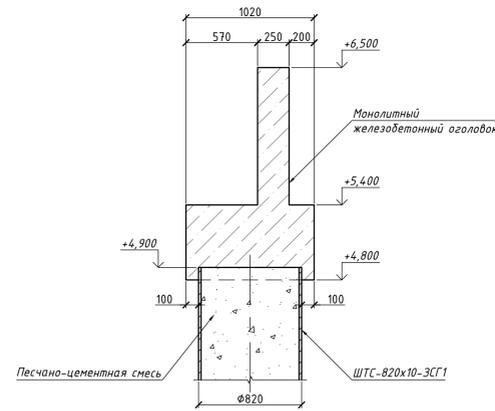

Разрез 2-2
М 1:20

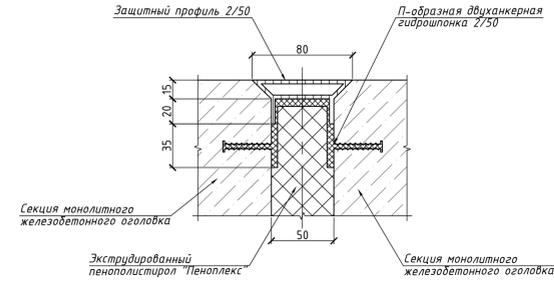

План раскладки секций монолитного железобетонного оголовка ПК0+0,00-ПК6+46,32
М 1:200

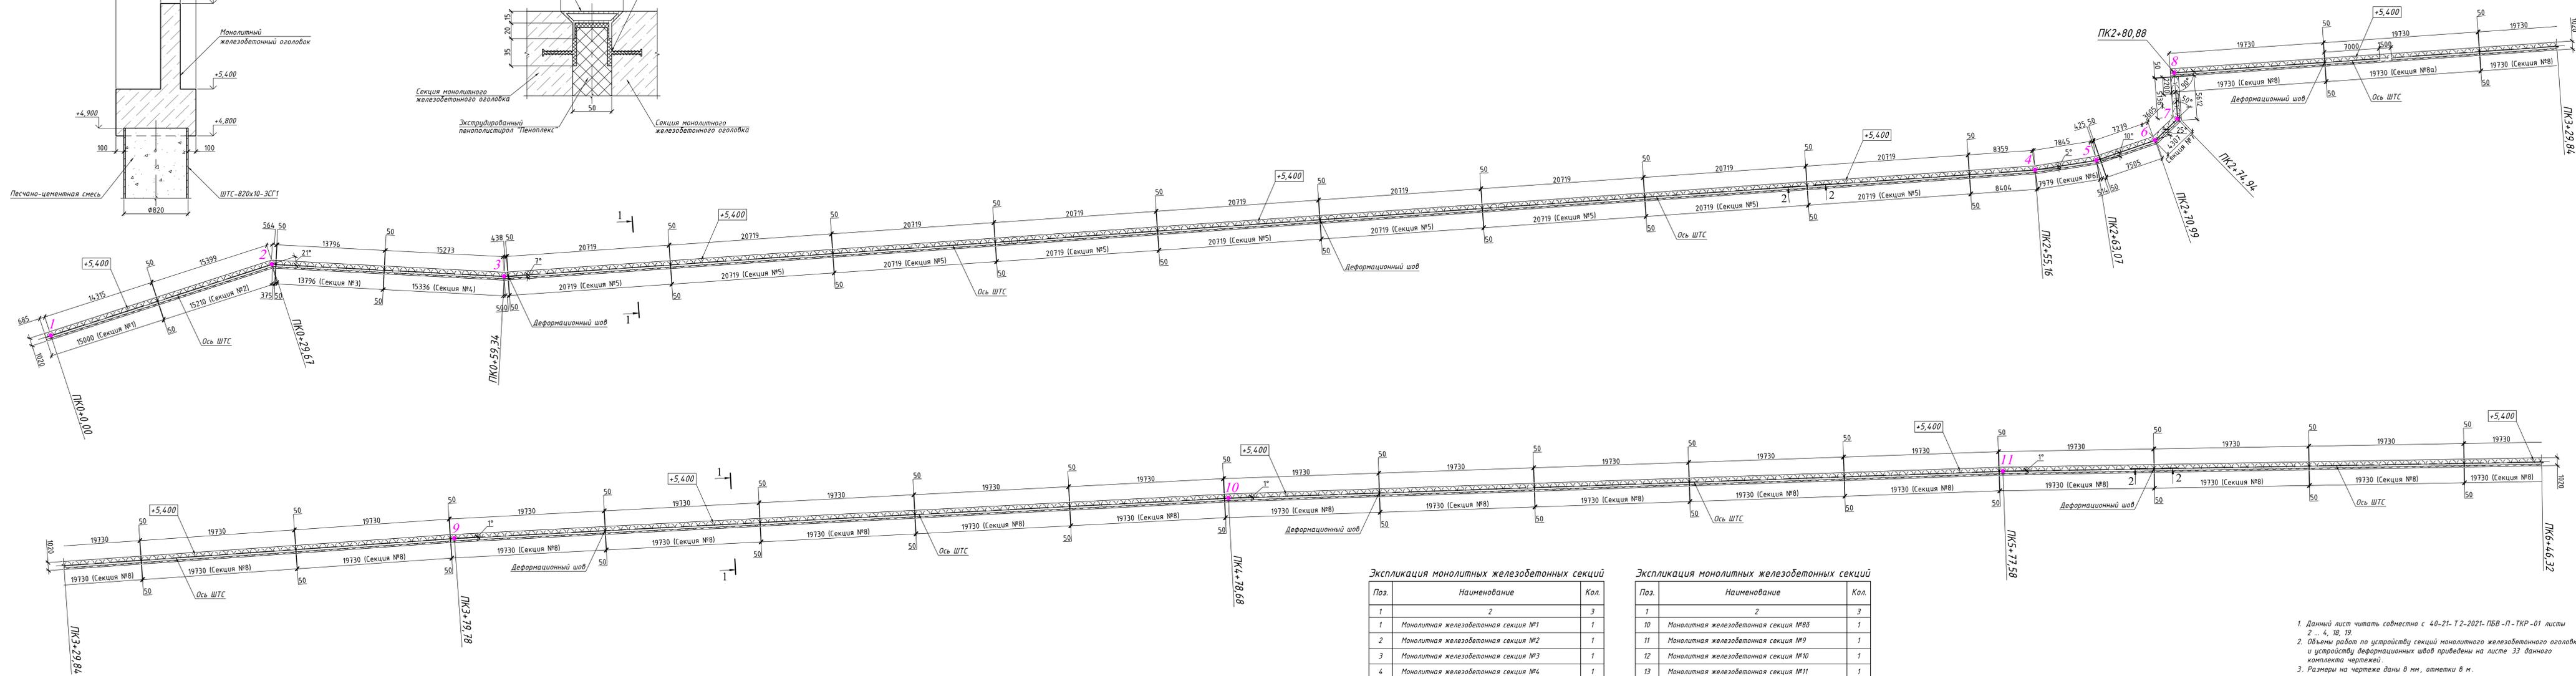

Экспликация монолитных железобетонных секций

Поз.	Наименование	Кол.
1	2	3
1	Монолитная железобетонная секция №1	1
2	Монолитная железобетонная секция №2	1
3	Монолитная железобетонная секция №3	1
4	Монолитная железобетонная секция №4	1
5	Монолитная железобетонная секция №5	23
6	Монолитная железобетонная секция №6	1
7	Монолитная железобетонная секция №7	1
8	Монолитная железобетонная секция №8	48
9	Монолитная железобетонная секция №8а	1

Экспликация монолитных железобетонных секций



Поз.	Наименование	Кол.
1	2	3
10	Монолитная железобетонная секция №8б	1
11	Монолитная железобетонная секция №9	1
12	Монолитная железобетонная секция №10	1
13	Монолитная железобетонная секция №11	1
14	Монолитная железобетонная секция №12	1
15	Монолитная железобетонная секция №13	1
16	Монолитная железобетонная секция №14	1
17	Монолитная железобетонная секция №15	1
18	Монолитная железобетонная секция №16	1

7 • - точка привязки сооружения (координаты см. 40-21-Т2-2021-ПБВ-П-ТКР-01 листы 2 ... 4.)


1. Данный лист читать совместно с 40-21-Т2-2021-ПБВ-П-ТКР-01 листы 2 ... 4, 18, 19.
2. Объемы работ по устройству секций монолитного железобетонного оголовка и устройству деформационных швов приведены на листе 33 данного комплекта чертежей.
3. Размеры на чертеже даны в мм, отметки в м.

40-21-Т2-2021-ПБВ-П-ТКР-01					Укрепление берега Охотского моря от парка "Маяк" до инфлекционной больницы (1-й этап)		
Изм.	Кол.	Лист	№ док.	Дата	Стр.	Лист	Листов
Разреш.	Собственн.	10.12.21					
Проектир.	Проекция	10.12.21					
Исполн.	Воложин	10.12.21					
ГМВ	Проекция	10.12.21					
Технологические конструктивные решения линейного объекта					П	17	
План раскладки секций монолитного железобетонного оголовка ПК0+0,00-ПК6+46,32							
							ООО "ПБ Волна"


План раскладки секций монолитного железобетонного оголовка ПК6+46,32-ПК12+84,22
М 1:200

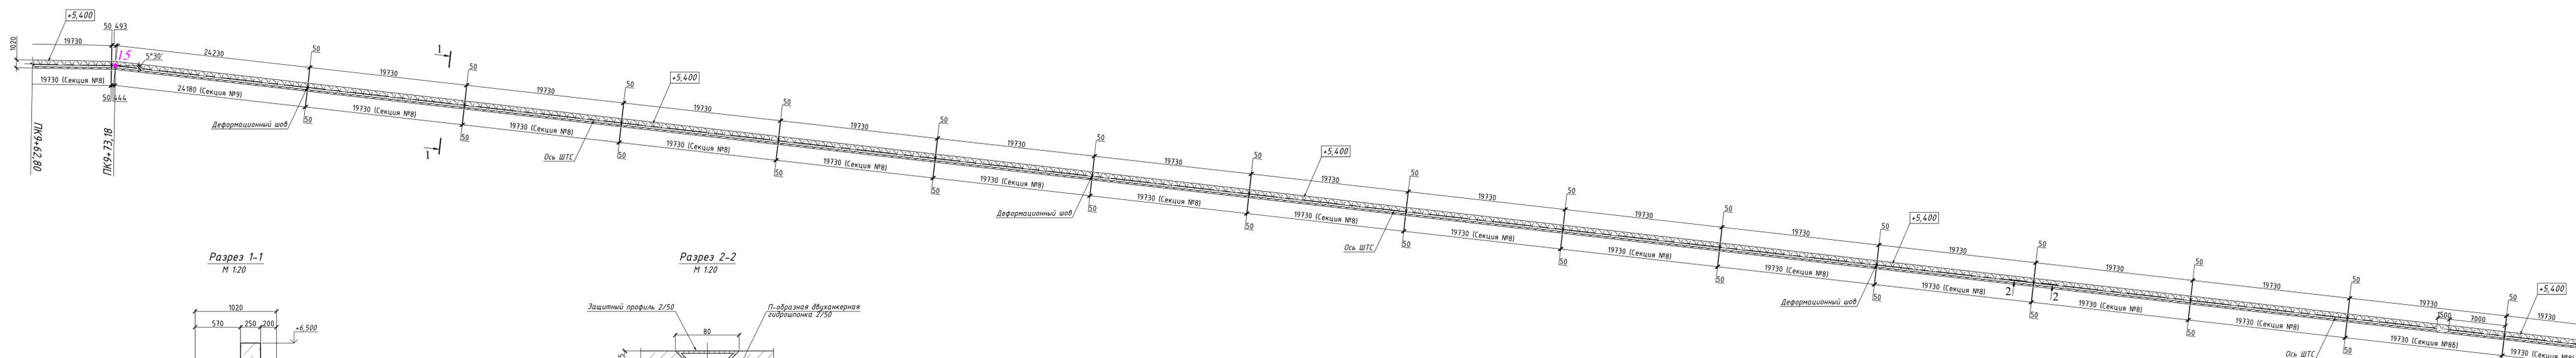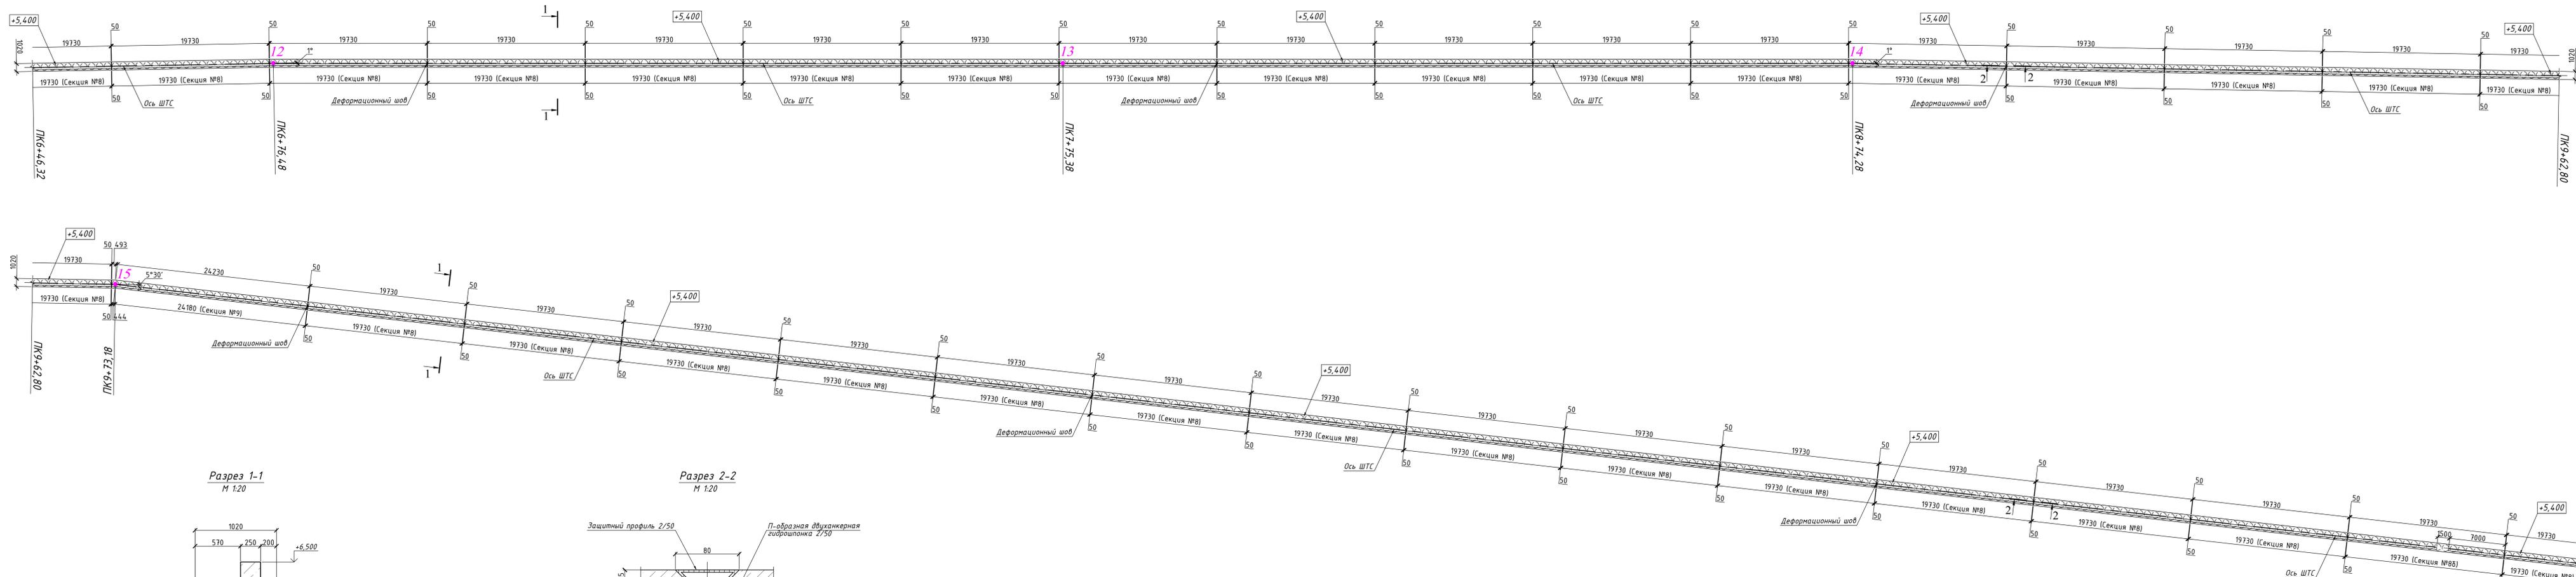

Разрез 1-1
М 1:20

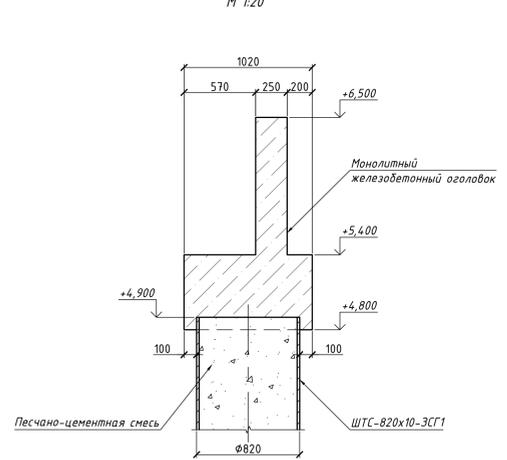

Разрез 2-2
М 1:20

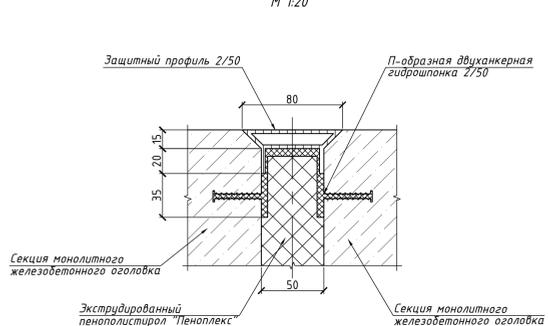

Экспликация монолитных железобетонных секций

Поз.	Наименование	Кол.
1	2	3
1	Монолитная железобетонная секция №1	1
2	Монолитная железобетонная секция №2	1
3	Монолитная железобетонная секция №3	1
4	Монолитная железобетонная секция №4	1
5	Монолитная железобетонная секция №5	23
6	Монолитная железобетонная секция №6	1
7	Монолитная железобетонная секция №7	1
8	Монолитная железобетонная секция №8	48
9	Монолитная железобетонная секция №8а	1

Экспликация монолитных железобетонных секций


Поз.	Наименование	Кол.
1	2	3
10	Монолитная железобетонная секция №8б	1
11	Монолитная железобетонная секция №9	1
12	Монолитная железобетонная секция №10	1
13	Монолитная железобетонная секция №11	1
14	Монолитная железобетонная секция №12	1
15	Монолитная железобетонная секция №13	1
16	Монолитная железобетонная секция №14	1
17	Монолитная железобетонная секция №15	1
18	Монолитная железобетонная секция №16	1

13 - точка привязки сооружения (координаты см. 40-21-Т2-2021-ПБВ-П-ТКР-01 листы 2 ... 4.)


- Данный лист читать совместно с 40-21-Т2-2021-ПБВ-П-ТКР-01 листы 2 ... 4, 12, 19.
- Объемы работ по устройству секций монолитного железобетонного оголовка и устройству деформационных швов приведены на листе 33 данного комплекта чертежей.
- Размеры на чертеже даны в мм, отметки в м.

40-21-Т2-2021-ПБВ-П-ТКР-01					Крепление берега Охотского моря от палки "Маяк" до шпунтовой болыны (1-й этап)			
Изм.	Кол.	Лист №	Воз.	Подп.	Дата	Состав	Лист	Листов
Разреш.	Собственн.	10.12.21			10.12.21	Технологические конструктивные решения линейного объекта	11	18
Проектир.	Приходько	10.12.21			10.12.21	План раскладки секций монолитного железобетонного оголовка ПК6+46,32-ПК12+84,22	000	"ПБ Волна"
Исполн.	Воложин	10.12.21			10.12.21			
ГВП	Приходько	10.12.21			10.12.21			


План раскладки секций монолитного железобетонного оголовка ПК12+84,22-ПК16+92,18
М 1:200

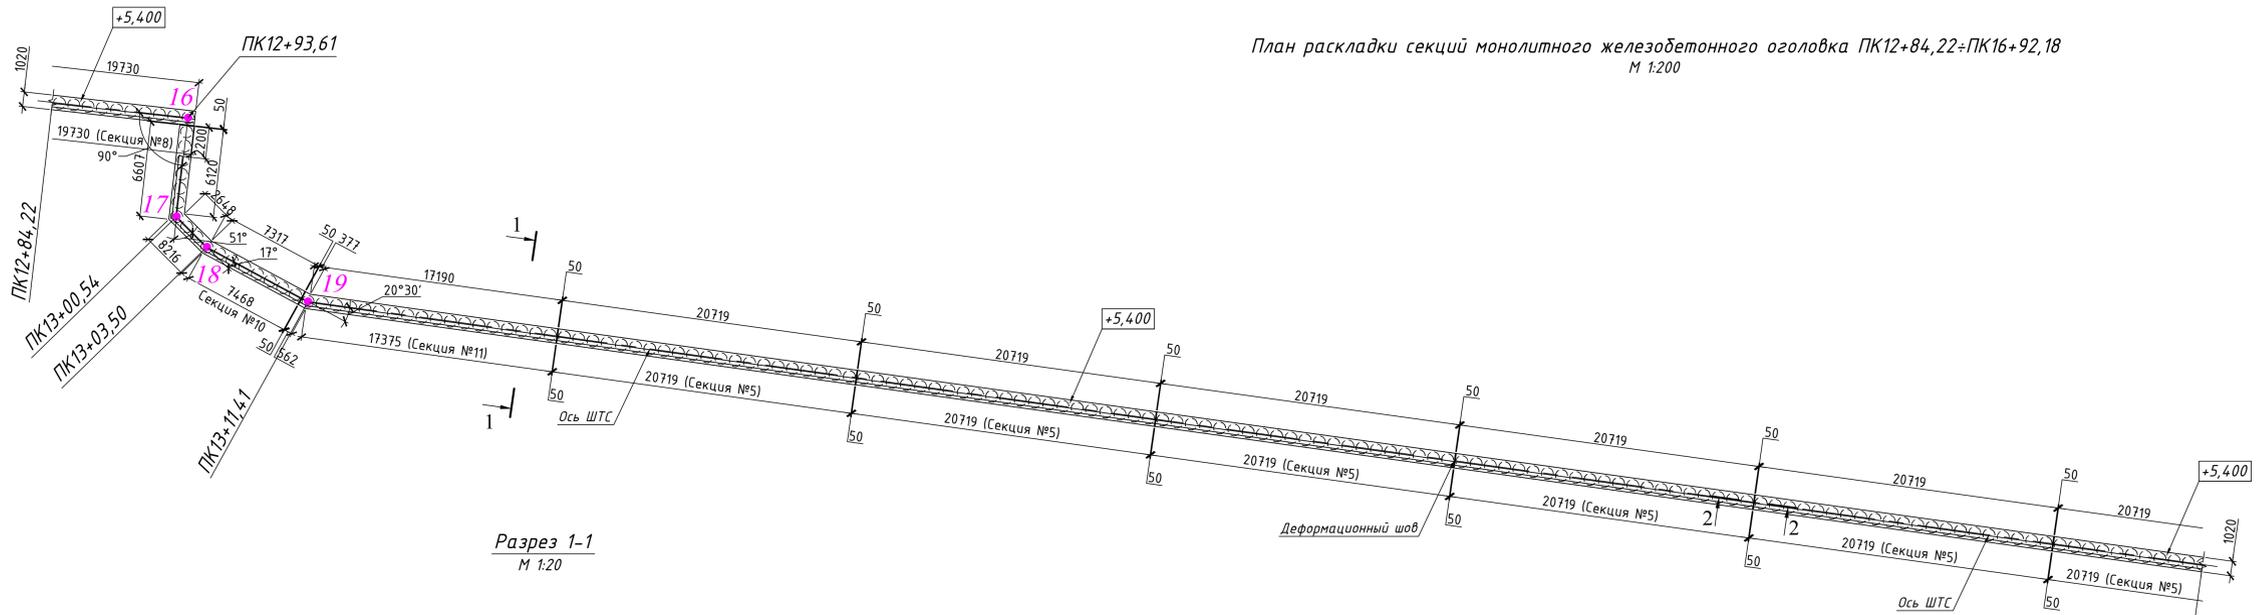

Разрез 1-1
М 1:20

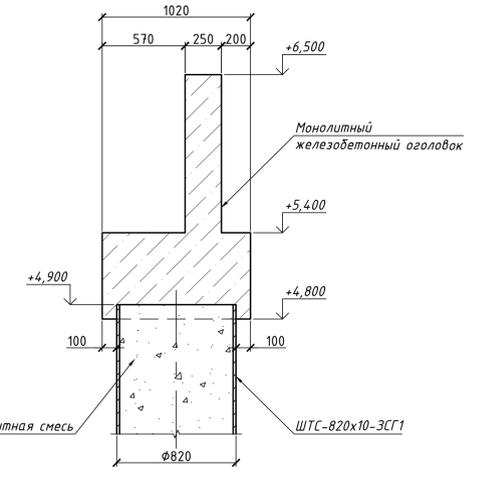

Разрез 2-2
М 1:20

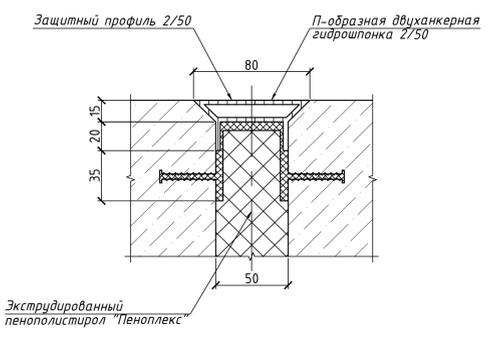


Экспликация монолитных железобетонных секций

Поз.	Наименование	Кол.
1	2	3
1	Монолитная железобетонная секция №1	1
2	Монолитная железобетонная секция №2	1
3	Монолитная железобетонная секция №3	1
4	Монолитная железобетонная секция №4	1
5	Монолитная железобетонная секция №5	23
6	Монолитная железобетонная секция №6	1
7	Монолитная железобетонная секция №7	1
8	Монолитная железобетонная секция №8	48
9	Монолитная железобетонная секция №8а	1

Экспликация монолитных железобетонных секций

Поз.	Наименование	Кол.
1	2	3
10	Монолитная железобетонная секция №8б	1
11	Монолитная железобетонная секция №9	1
12	Монолитная железобетонная секция №10	1
13	Монолитная железобетонная секция №11	1
14	Монолитная железобетонная секция №12	1
15	Монолитная железобетонная секция №13	1
16	Монолитная железобетонная секция №14	1
17	Монолитная железобетонная секция №15	1
18	Монолитная железобетонная секция №16	1




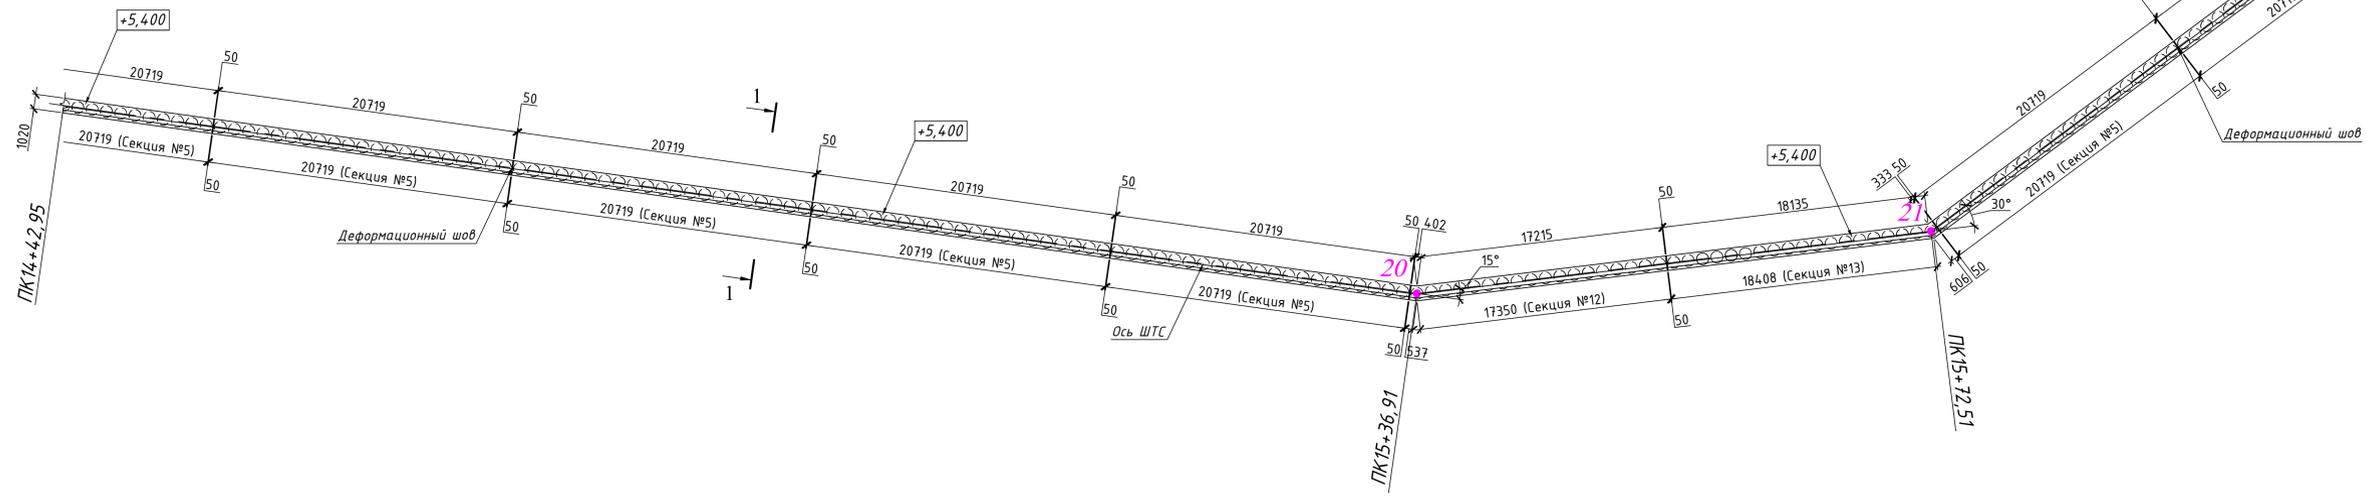


16
● - точка привязки сооружения (координаты см. 40-21-Т2-2021-ПБВ-П-ТКР-01 листы 2 ... 4.)

- Данный лист читать совместно с 40-21-Т2-2021-ПБВ-П-ТКР-01 листы 2 ... 4, 17, 18.
- Объемы работ по устройству секций монолитного железобетонного оголовка и устройству деформационных швов приведены на листе 33 данного комплекта чертежей.
- Размеры на чертеже даны в мм, отметки в м.

40-21-Т2-2021-ПБВ-П-ТКР-01						Укрепление берега Охотского моря от парка "Маяк" до инфраконной долины (1-й этап)		
Изм.	Желч.	Лист № док.	Позн.	Дата	Состав	Лист	Листов	
Разраб.	Субаутлов	10.12.21		10.12.21	Технологические конструктивные решения линейного объекта	П	19	ООО "ПБ Волна"
Проверил	Приходько	10.12.21		10.12.21				
Н.контр.	Володин	10.12.21		10.12.21	План раскладки секций монолитного железобетонного оголовка ПК12+84,22-ПК16+92,18	П	19	ООО "ПБ Волна"
ГИП	Приходько	10.12.21		10.12.21				

Свая ШТС ЗСГ1z L=11700

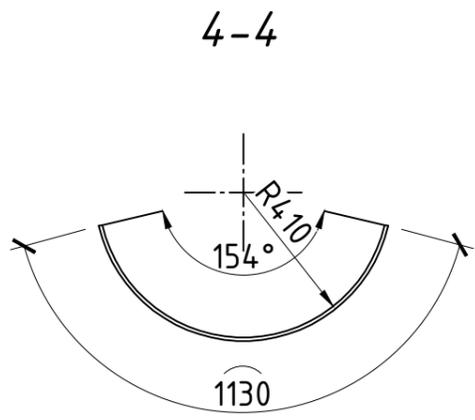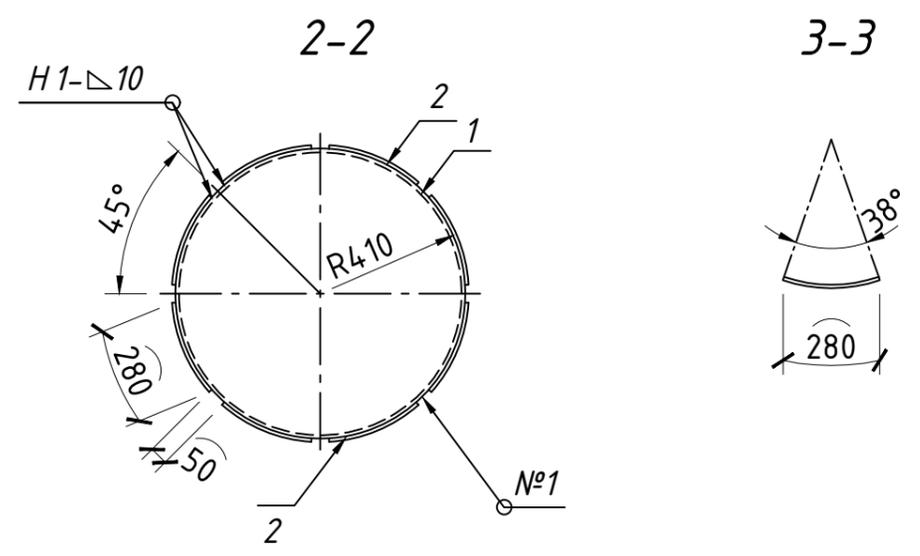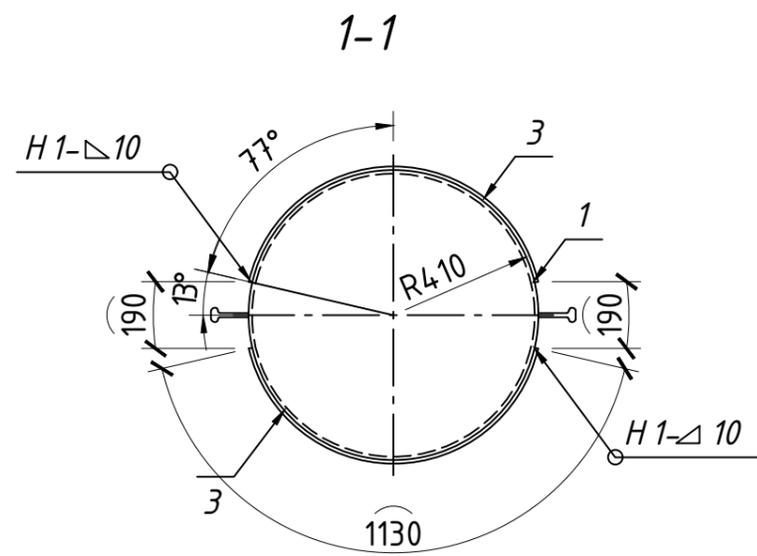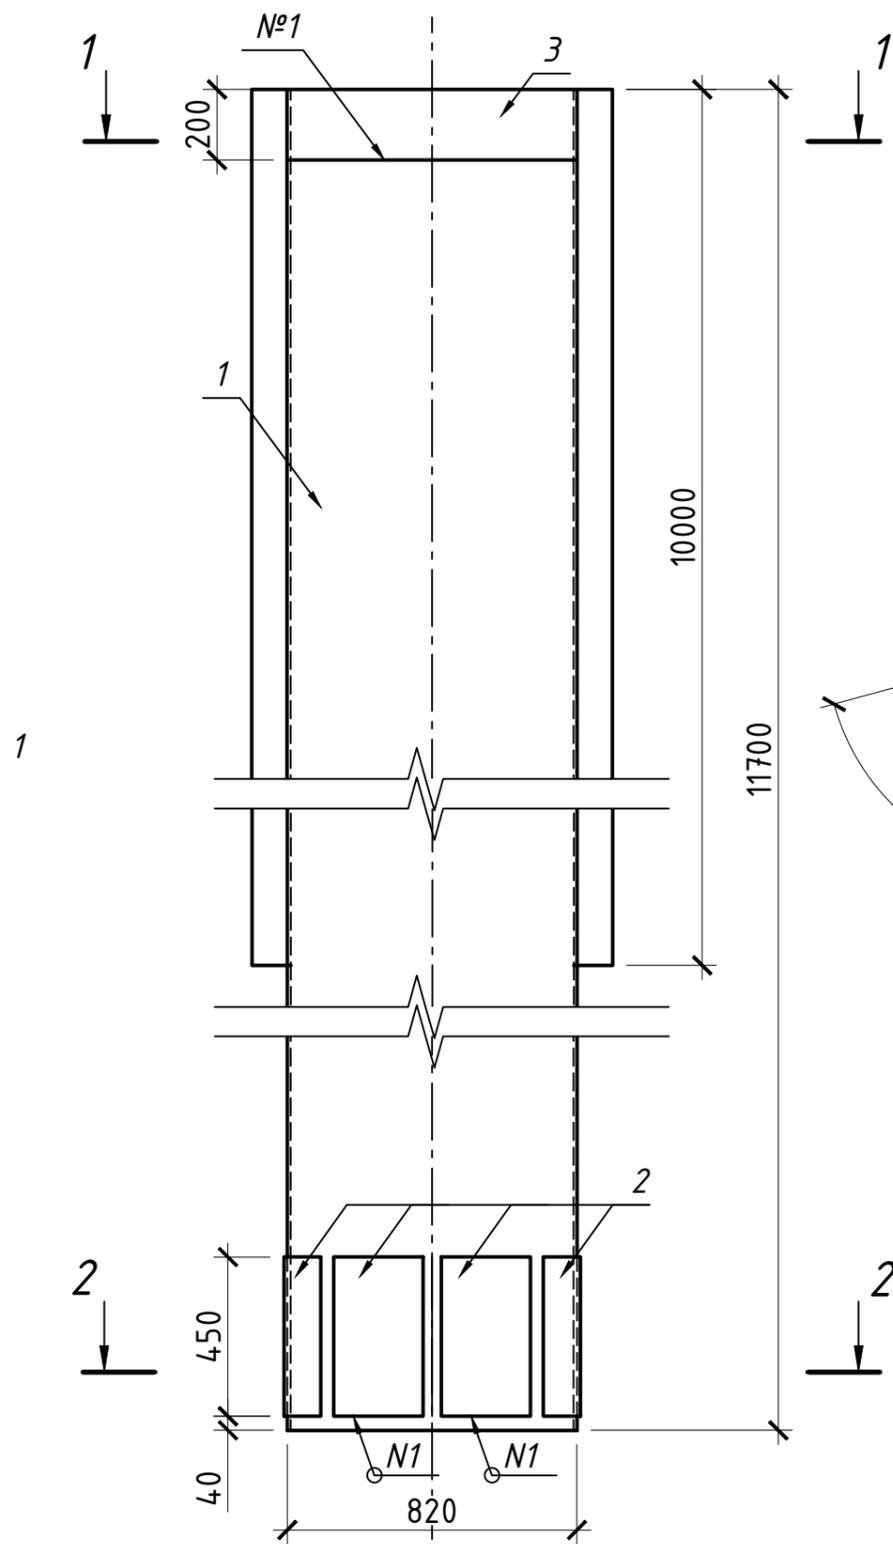


Спецификация элементов


Поз.	Обозначение	Наименование	Кол.	Масса ед., кг	Примечание
1	ТУ 5264-014-01393674-2012	ШТС -820 × 10-ЗСГ1z L=11700	1	2655,9	
Детали на одну свая					
2	ГОСТ 20295-85	Накладка усиливающая НУ1 из трубы 820 × 10 L=450	8	9,90	79,20
3	ГОСТ 20295-85	Накладка усиливающая НУ2 из трубы 820 × 10 L=200	2	17,74	35,48

- Сварные швы выполнять по ГОСТ 5264-80. Электроды Э42 А ГОСТ 9467-75.
- Размер катета углового шва принимается равным толщине более тонкой свариваемой детали.
- Перед сваркой свариваемые элементы тщательно очистить от грязи, ржавчины и других загрязнений.
- Всего изготовить - 836 шт.

Деталь позиции 2





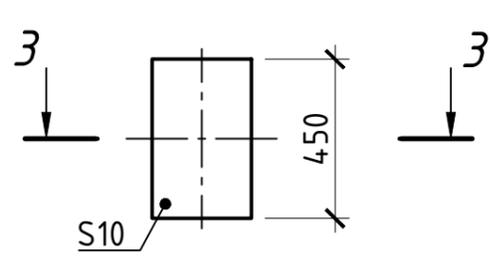


Деталь позиции 3

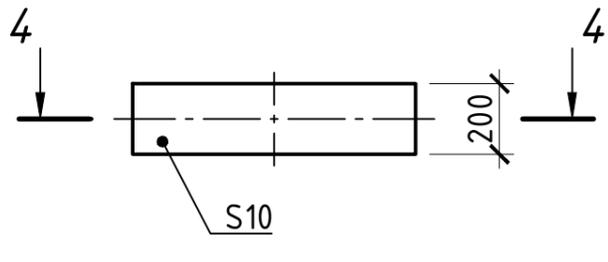

40-21-T2-2021-ПБВ-П-ТКР-01					
Укрепление берега Охотского моря от парка "Маяк" до инфекционной больницы (1-й этап)					
Изм.	Кол.уч.	Лист	№ док.	Подп.	Дата
Разраб.		Кулакова			26.11.21
Проверил		Приходько			26.11.21
Н.контр.		Володин			26.11.21
ГИП		Приходько			26.11.21
Технологические конструктивные решения линейного объекта				Стадия	Лист
Свая ШТС ЗСГ1z L=11700				П	20
ООО "ПБ Волна"				Листов	

Свая ШТС ЗСГ1о L=11700

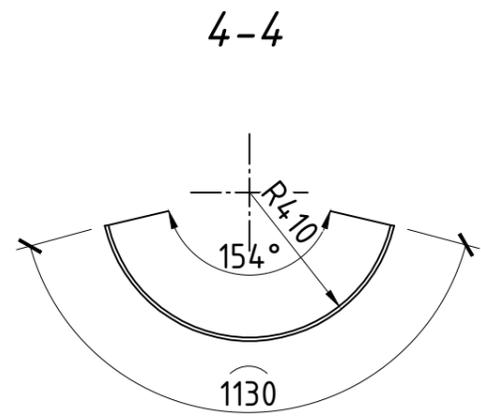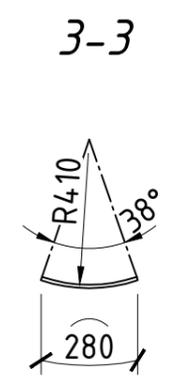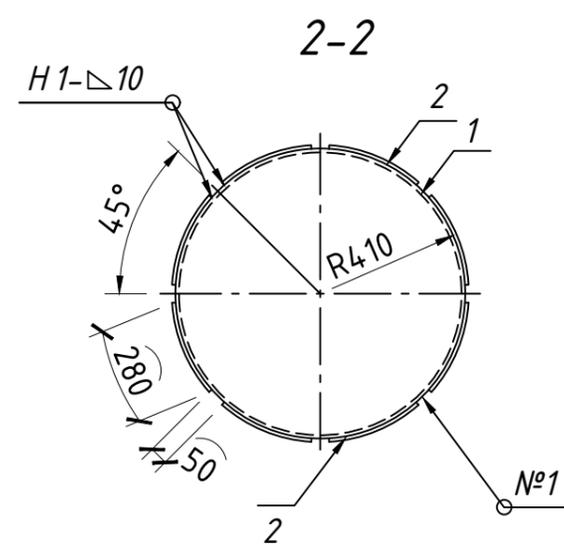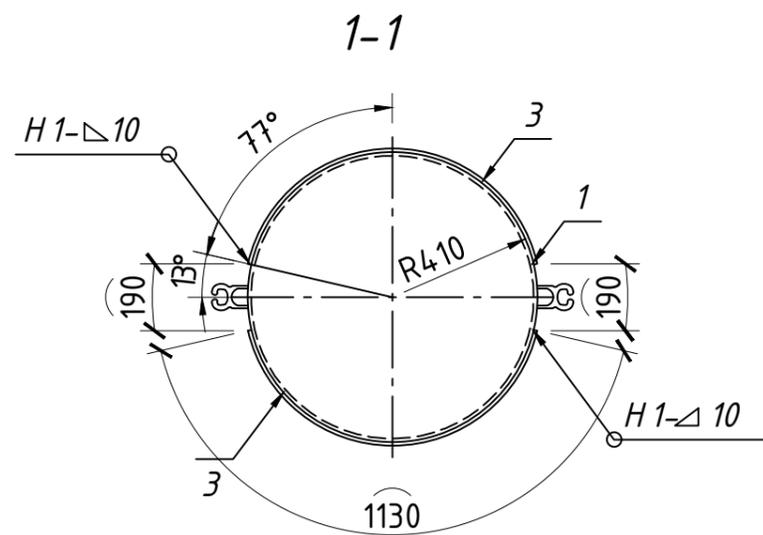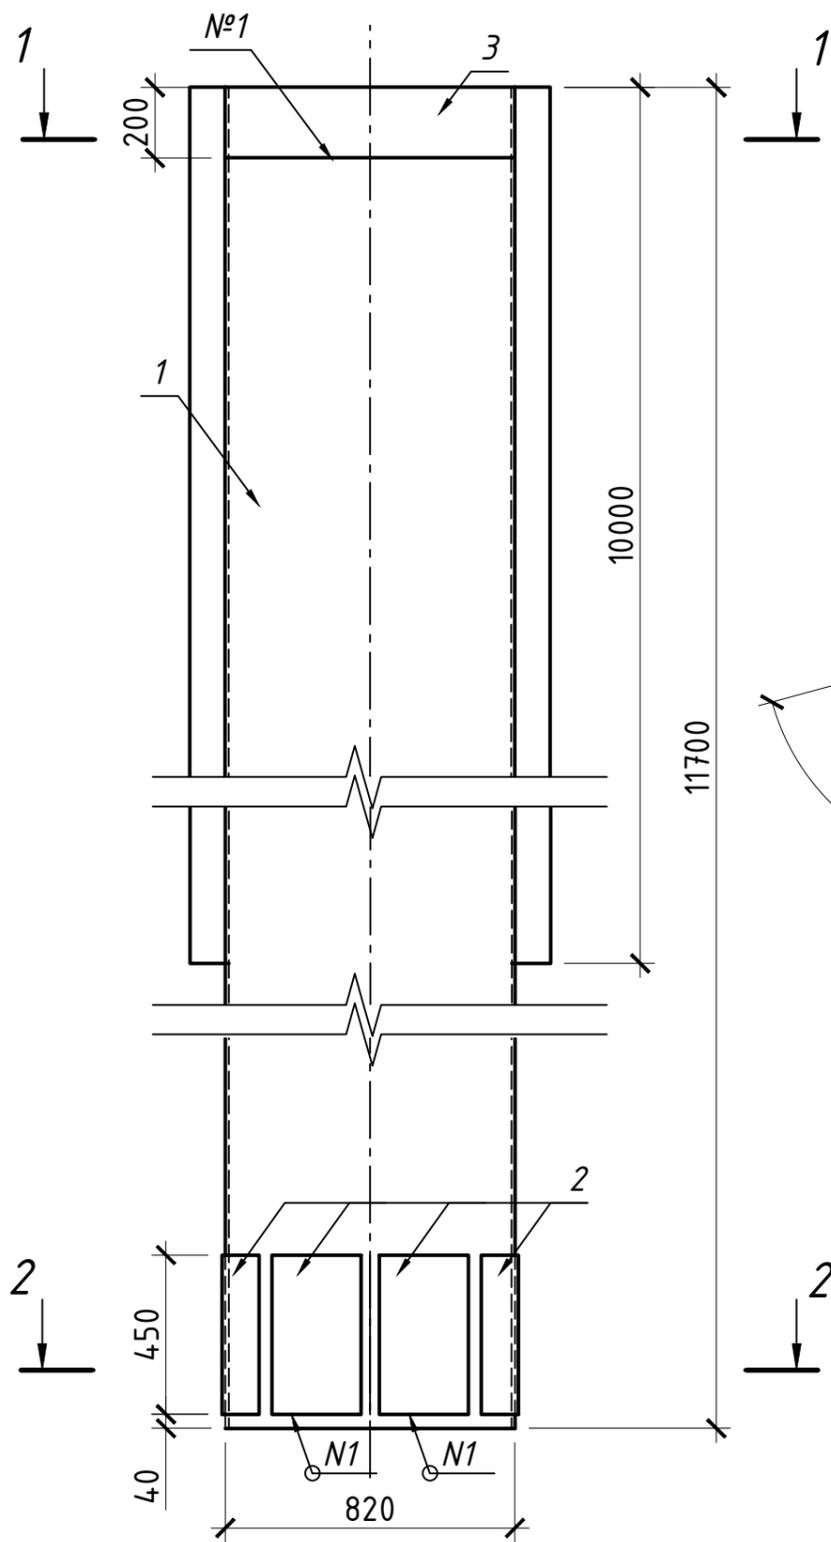


Спецификация элементов

Поз.	Обозначение	Наименование	Кол.	Масса ед., кг	Примечание
1	ТУ 5264-014-01393674-2012	ШТС -820 × 10-ЗСГ1о L=11700	1	2925	
		Детали на одну свая			
2	ГОСТ 20295-85	Накладка усиливающая НУ1 из трубы 820 × 10 L=450	8	9,90	79,20
3	ГОСТ 20295-85	Накладка усиливающая НУ2 из трубы 820 × 10 L=200	2	17,74	35,48

- Сварные швы выполнять по ГОСТ 5264-80. Электроды Э42 А ГОСТ 9467-75.
- Размер катета углового шва принимается равным толщине более тонкой свариваемой детали.
- Перед сваркой свариваемые элементы тщательно очистить от грязи, ржавчины и других загрязнений.
- Всего изготовить - 855 шт.

Деталь позиции 2

Деталь позиции 3

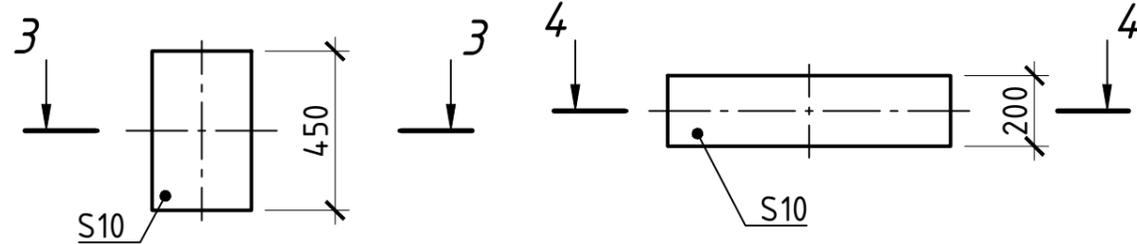

Согласовано

Взам. инв. №

Подп. и дата

Инв. № подл.

40-21-Т2-2021-ПБВ-П-ТКР-01

Укрепление берега Охотского моря от парка "Маяк" до инфекционной больницы (1-й этап)

Изм.	Кол.уч.	Лист	№ док.	Подп.	Дата
Разраб.			Кулакова		26.11.21
Проверил			Приходько		26.11.21
Н.контр.			Володин		26.11.21
ГИП			Приходько		26.11.21

Технологические конструктивные решения линейного объекта

Стадия	Лист	Листов
П	21	

Свая ШТС ЗСГ1з L=11700

ООО "ПБ Волна"

Свая ШТСУ (γ) ЗСГ1z L=11700

Деталь позиции 2

Разрез 1-1

Разрез 2-2








Разрез 3-3
Свая ШТСУ (159°) ЗСГ1z L=11700
(2 координатная точка)

Разрез 3-3
Свая ШТСУ (173°) ЗСГ1z L=11700
(3 координатная точка)

Разрез 3-3
Свая ШТСУ (175°) ЗСГ1z L=11700
(4 координатная точка)

Спецификация элементов

Спецификация элементов

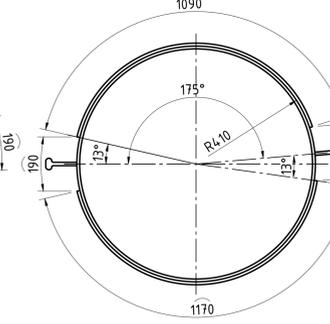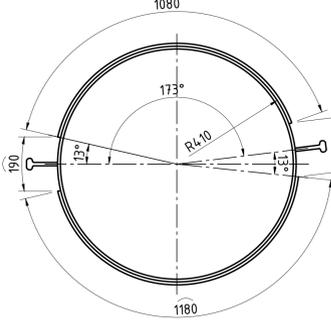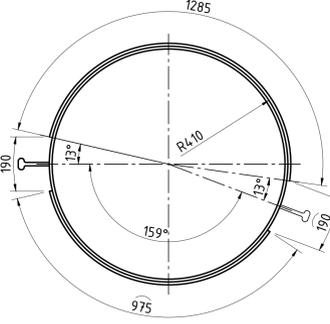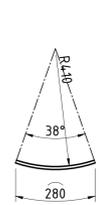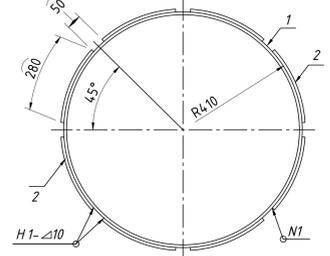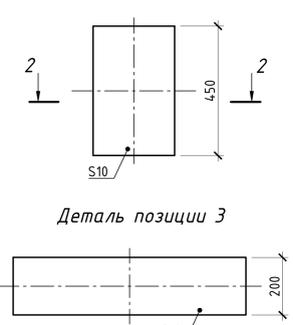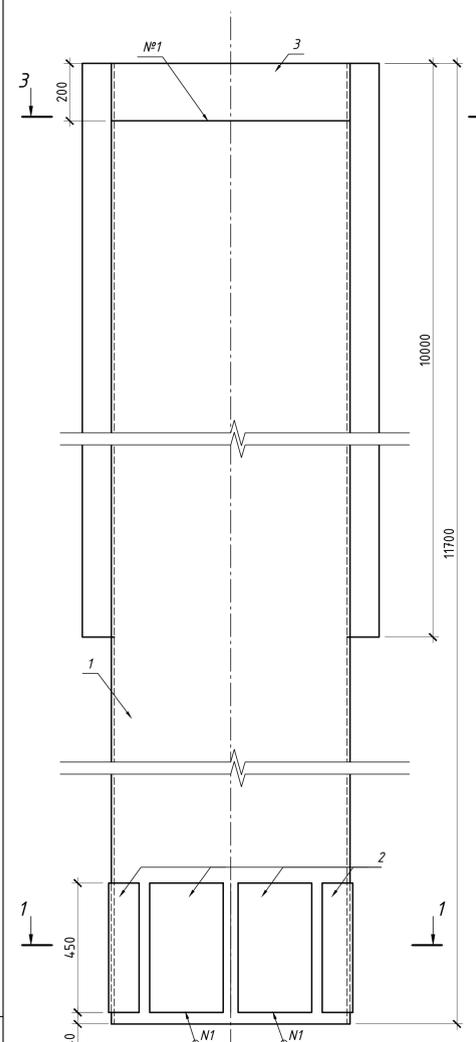






Разрез 3-3
Свая ШТСУ (170°) ЗСГ1z L=11700
(5 координатная точка)

Разрез 3-3
Свая ШТСУ (155°) ЗСГ1z L=11700
(6 координатная точка)

Разрез 3-3
Свая ШТСУ (130°) ЗСГ1z L=11700
(7 координатная точка)

Разрез 3-3
Свая ШТСУ (90°) ЗСГ1z L=11700
(8, 16, 23 координатные точки)

Разрез 3-3
Свая ШТСУ (179°) ЗСГ1z L=11700
(9-12, 14 координатные точки)

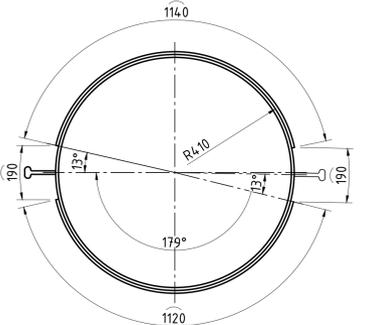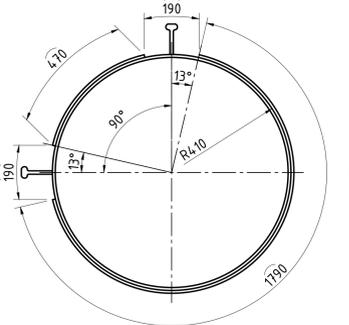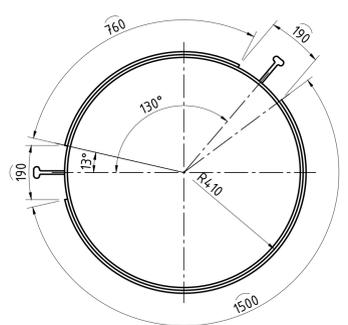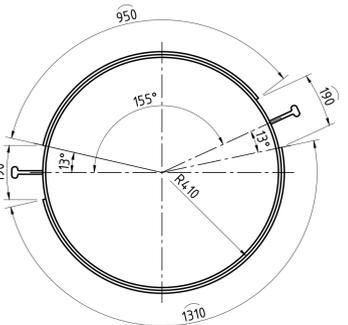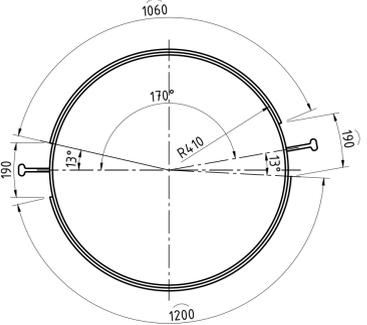

Разрез 3-3
Свая ШТСУ (175°) ЗСГ1z L=11700
(15 координатная точка)

Разрез 3-3
Свая ШТСУ (129°) ЗСГ1o L=11700
(17 координатная точка)








Разрез 3-3
Свая ШТСУ (163°) ЗСГ1z L=11700
(18 координатная точка)

Разрез 3-3
Свая ШТСУ (159°) ЗСГ1z L=11700
(19 координатная точка)

Разрез 3-3
Свая ШТСУ (165°) ЗСГ1z L=11700
(20 координатная точка)

Разрез 3-3
Свая ШТСУ (150°) ЗСГ1z L=11700
(21 координатная точка)

Разрез 3-3
Свая ШТСУ (145°) ЗСГ1z L=11700
(22 координатная точка)

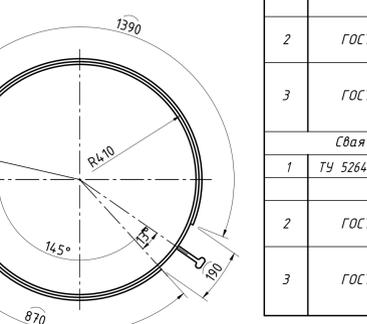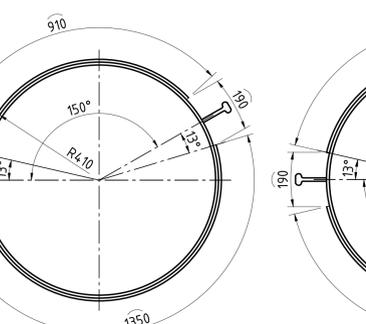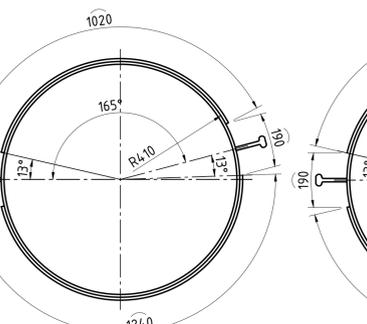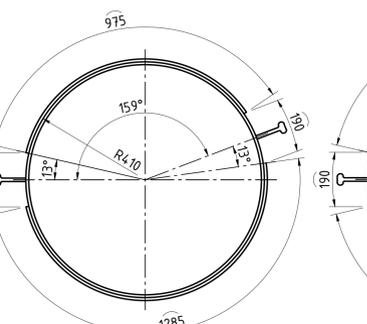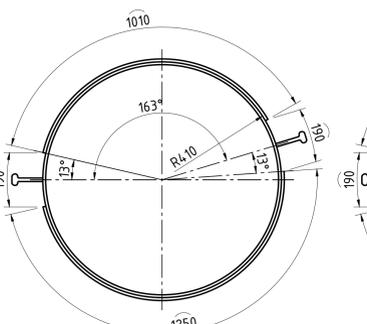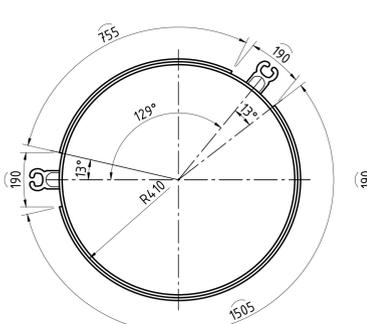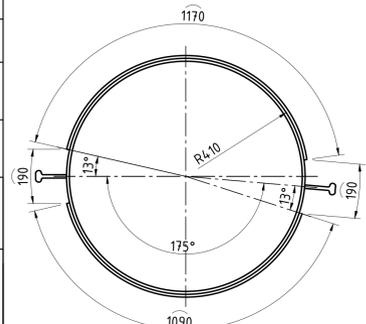


Поз.	Обозначение	Наименование	Кол.	Масса ед., кг	Примечание
Свая ШТСУ (159°) ЗСГ1z L=11700 (2 координатная точка)					
1	ТУ 5264-014-01393674-2012	ШТС-820×10-ЗСГ1z L=11700	1	2655,9	
Детали на одну свая					
2	ГОСТ 20295-85	Накладка усиливающая НУ1 из трубы 820×10 L=450	8	9,90	79,20
3	ГОСТ 20295-85	Накладка усиливающая НУ2 из трубы 820×10 L=200. l=1285 l=975	1	20,17	35,48
1	15,31				
Свая ШТСУ (173°) ЗСГ1z L=11700 (3 координатная точка)					
1	ТУ 5264-014-01393674-2012	ШТС-820×10-ЗСГ1z L=11700	1	2655,9	
Детали на одну свая					
2	ГОСТ 20295-85	Накладка усиливающая НУ1 из трубы 820×10 L=450	8	9,90	79,20
3	ГОСТ 20295-85	Накладка усиливающая НУ2 из трубы 820×10 L=200. l=1080 l=1180	1	16,95	35,48
1	18,53				
Свая ШТСУ (175°) ЗСГ1z L=11700 (4 координатная точка)					
1	ТУ 5264-014-01393674-2012	ШТС-820×10-ЗСГ1z L=11700	1	2655,9	
Детали на одну свая					
2	ГОСТ 20295-85	Накладка усиливающая НУ1 из трубы 820×10 L=450	8	9,90	79,20
3	ГОСТ 20295-85	Накладка усиливающая НУ2 из трубы 820×10 L=200. l=1090 l=1170	1	17,11	35,48
1	18,37				
Свая ШТСУ (170°) ЗСГ1z L=11700 (5 координатная точка)					
1	ТУ 5264-014-01393674-2012	ШТС-820×10-ЗСГ1z L=11700	1	2655,9	
Детали на одну свая					
2	ГОСТ 20295-85	Накладка усиливающая НУ1 из трубы 820×10 L=450	8	9,90	79,20
3	ГОСТ 20295-85	Накладка усиливающая НУ2 из трубы 820×10 L=200. l=1060 l=1200	1	16,64	35,48
1	18,84				
Свая ШТСУ (155°) ЗСГ1z L=11700 (6 координатная точка)					
1	ТУ 5264-014-01393674-2012	ШТС-820×10-ЗСГ1z L=11700	1	2655,9	
Детали на одну свая					
2	ГОСТ 20295-85	Накладка усиливающая НУ1 из трубы 820×10 L=450	8	9,90	79,20
3	ГОСТ 20295-85	Накладка усиливающая НУ2 из трубы 820×10 L=200. l=950 l=1310	1	14,91	35,48
1	20,57				
Свая ШТСУ (130°) ЗСГ1z L=11700 (7 координатная точка)					
1	ТУ 5264-014-01393674-2012	ШТС-820×10-ЗСГ1z L=11700	1	2655,9	
Детали на одну свая					
2	ГОСТ 20295-85	Накладка усиливающая НУ1 из трубы 820×10 L=450	8	9,90	79,20
3	ГОСТ 20295-85	Накладка усиливающая НУ2 из трубы 820×10 L=200. l=760 l=1500	1	11,93	35,48
1	23,55				
Свая ШТСУ (90°) ЗСГ1z L=11700 (8, 6, 23 координатные точки)					
1	ТУ 5264-014-01393674-2012	ШТС-820×10-ЗСГ1z L=11700	1	2655,9	
Детали на одну свая					
2	ГОСТ 20295-85	Накладка усиливающая НУ1 из трубы 820×10 L=450	8	9,90	79,20
3	ГОСТ 20295-85	Накладка усиливающая НУ2 из трубы 820×10 L=200. l=470 l=1790	3	22,14	106,44
1	84,30				
Свая ШТСУ (179°) ЗСГ1z L=11700 (9-12, 14 координатные точки)					
1	ТУ 5264-014-01393674-2012	ШТС-820×10-ЗСГ1z L=11700	1	2655,9	
Детали на одну свая					
2	ГОСТ 20295-85	Накладка усиливающая НУ1 из трубы 820×10 L=450	8	9,90	79,20
3	ГОСТ 20295-85	Накладка усиливающая НУ2 из трубы 820×10 L=200. l=1140 l=1120	5	89,50	177,40
1	87,90				

Поз.	Обозначение	Наименование	Кол.	Масса ед., кг	Примечание
Свая ШТСУ (175°) ЗСГ1z L=11700 (15 координатная точка)					
1	ТУ 5264-014-01393674-2012	ШТС-820×10-ЗСГ1z L=11700	1	2655,9	
Детали на одну свая					
2	ГОСТ 20295-85	Накладка усиливающая НУ1 из трубы 820×10 L=450	8	9,90	79,20
3	ГОСТ 20295-85	Накладка усиливающая НУ2 из трубы 820×10 L=200. l=1170 l=1170	1	18,37	35,48
1	17,11				
Свая ШТСУ (129°) ЗСГ1o L=11700 (17 координатная точка)					
1	ТУ 5264-014-01393674-2012	ШТС-820×10-ЗСГ1z L=11700	1	2925	
Детали на одну свая					
2	ГОСТ 20295-85	Накладка усиливающая НУ1 из трубы 820×10 L=450	8	9,90	79,20
3	ГОСТ 20295-85	Накладка усиливающая НУ2 из трубы 820×10 L=200. l=755 l=1505	1	11,85	35,48
1	23,63				
Свая ШТСУ (163°) ЗСГ1z L=11700 (18 координатная точка)					
1	ТУ 5264-014-01393674-2012	ШТС-820×10-ЗСГ1z L=11700	1	2655,9	
Детали на одну свая					
2	ГОСТ 20295-85	Накладка усиливающая НУ1 из трубы 820×10 L=450	8	9,90	79,20
3	ГОСТ 20295-85	Накладка усиливающая НУ2 из трубы 820×10 L=200. l=1010 l=1250	1	15,86	35,48
1	19,62				
Свая ШТСУ (159°) ЗСГ1z L=11700 (19 координатная точка)					
1	ТУ 5264-014-01393674-2012	ШТС-820×10-ЗСГ1z L=11700	1	2655,9	
Детали на одну свая					
2	ГОСТ 20295-85	Накладка усиливающая НУ1 из трубы 820×10 L=450	8	9,90	79,20
3	ГОСТ 20295-85	Накладка усиливающая НУ2 из трубы 820×10 L=200. l=975 l=1295	1	15,31	35,48
1	20,17				
Свая ШТСУ (165°) ЗСГ1z L=11700 (20 координатная точка)					
1	ТУ 5264-014-01393674-2012	ШТС-820×10-ЗСГ1z L=11700	1	2655,9	
Детали на одну свая					
2	ГОСТ 20295-85	Накладка усиливающая НУ1 из трубы 820×10 L=450	8	9,90	79,20
3	ГОСТ 20295-85	Накладка усиливающая НУ2 из трубы 820×10 L=200. l=1020 l=1240	1	16,01	35,48
1	19,47				
Свая ШТСУ (150°) ЗСГ1z L=11700 (21 координатная точка)					
1	ТУ 5264-014-01393674-2012	ШТС-820×10-ЗСГ1z L=11700	1	2655,9	
Детали на одну свая					
2	ГОСТ 20295-85	Накладка усиливающая НУ1 из трубы 820×10 L=450	8	9,90	79,20
3	ГОСТ 20295-85	Накладка усиливающая НУ2 из трубы 820×10 L=200. l=910 l=1350	1	14,29	35,48
1	21,19				
Свая ШТСУ (145°) ЗСГ1z L=11700 (22 координатная точка)					
1	ТУ 5264-014-01393674-2012	ШТС-820×10-ЗСГ1z L=11700	1	2655,9	
Детали на одну свая					
2	ГОСТ 20295-85	Накладка усиливающая НУ1 из трубы 820×10 L=450	8	9,90	79,20
3	ГОСТ 20295-85	Накладка усиливающая НУ2 из трубы 820×10 L=200. l=870 l=1390	1	21,82	35,48
1	13,66				


- Сварные швы выполнять по ГОСТ 52664-80. Электроды Э42 А ГОСТ 9467-75
- Размер катета углового шва принимается равным толщине более тонкой свариваемой детали.
- Перед сваркой свариваемые элементы тщательно очистить от грязи, ржавчины и других загрязнений.
- Всего изготовить 21 шт.

				40-21-Т2-2021-ПБВ-П-ТКР-01		
				Укрепление берега Охотского моря от парка "Маяк" до инфраконтурной больницы (1-й этап)		
Изм.	Желуч	Лист № док	Подп.	Дата	Стадия	Листов
Разраб.	Кулакова	26.11.21		26.11.21	П	22
Проверил	Приходько					
Н.контр.	Володин	26.11.21		26.11.21		
ГИП	Приходько					
				Свая ШТСУ (γ) L=11700		
				ООО "ПБ Волна"		

Оголовок ОГМ
Опалубка

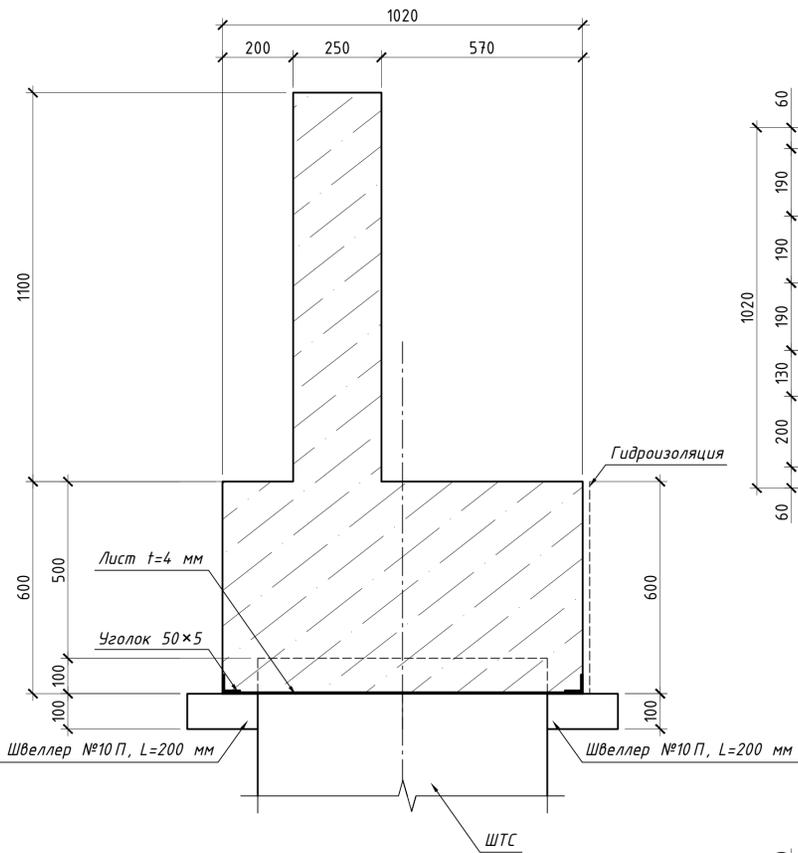

Разрез 1-1

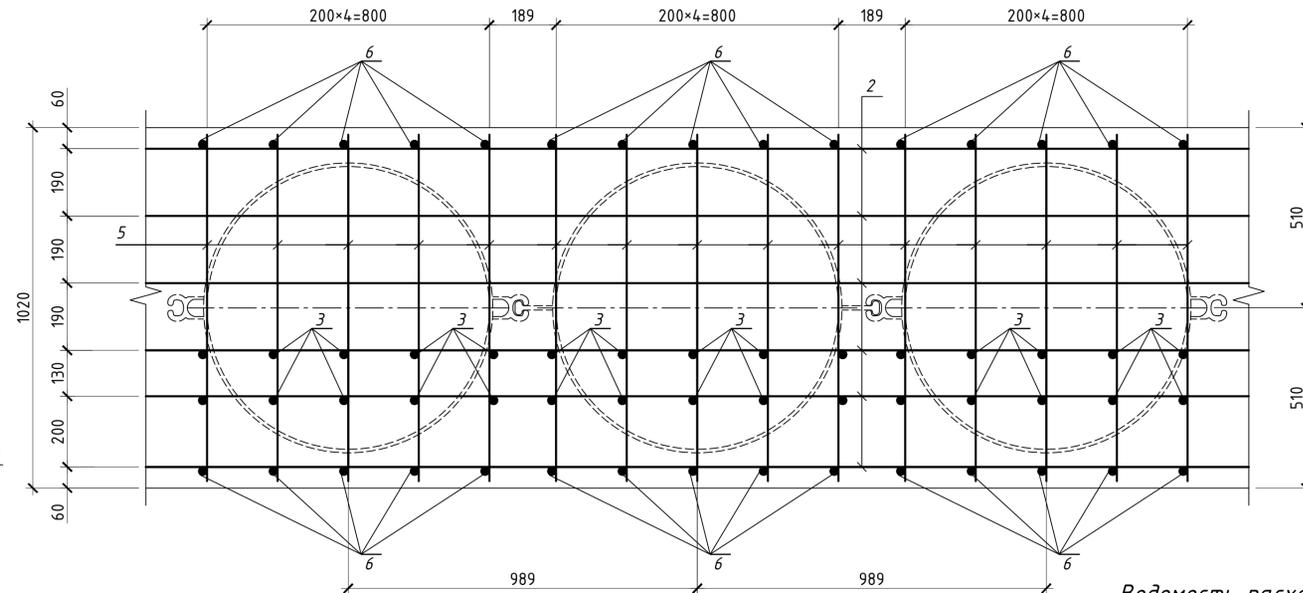


Спецификация элементов оголовка ОГМ

Поз.	Обозначение	Наименование	Кол.	Масса ед., кг	Примечание
		Арматурные стержни			
1	ГОСТ 5781-82	Ø20 А III, 25Г2С, L=400 мм	20544	0,99	20338,56
2	ГОСТ 5781-82	Ø16 А III, 25Г2С, L=1775980 мм	20	2806,05	56121,00
3	ГОСТ 5781-82	Ø16 А III, 25Г2С, L=1580 мм	17124	2,50	42810,00
4	ГОСТ 5781-82	Ø12 А III, 25Г2С, L=1775980 мм	2	1577,07	3154,14
5	ГОСТ 5781-82	Ø12 А III, 25Г2С, L=980 мм	11988	0,87	10429,56
6	ГОСТ 5781-82	Ø12 А III, 25Г2С, L=560 мм	17124	0,50	8562,00
7	ГОСТ 5781-82	Ø12 А III, 25Г2С, L=400 мм	6848	0,36	2465,28
8	ГОСТ 5781-82	Ø12 А III, 25Г2С, L=300 мм	3422	0,27	923,94
9	ГОСТ 5781-82	Ø12 А III, 25Г2С, L=135 мм	6848	0,12	821,76
10	ГОСТ 5781-82	Ø12 А III, 25Г2С, L=80 мм	3424	0,07	239,68
		Хомуты			
11	ГОСТ 5781-82	Ø8 А I, Ст 3 сп 3, L=300 мм	11134	0,12	1336,08
		Несъемная опалубка			
12	ГОСТ 8240-93	Швеллер №10 П, L=200 мм	3426	1,718	5885,87
13	ГОСТ 8509-93	Уголок 50x5, L=1695520 мм	2	6392,11	12784,22
14	ГОСТ 19903-2015	Лист t=4 мм, B=510 мм, L=6000 мм	565	96,08	54285,2
		Материалы			
		Бетон В 25, F300, W6 гидротехнический			1502,12 м³


Ведомость расхода стали на оголовки ОГМ подпорной стены ПС1, кг

Марка элемента	Изделия арматурные						Всего	Прочие изделия (несъемная опалубка)					Общий расход
	Арматура класса							Прокат					
	ГОСТ 5781-82							С 255					
	А III, 25Г2С			А I, Ст 3 сп 3				ГОСТ 8240-93		ГОСТ 8509-93		ГОСТ 19903-2015	
Оголовок ОГМ	Ø12	Ø16	Ø20	Итого	Ø8	Итого	С 10 П	Итого	50x5	Итого	t=4	Итого	Всего
	26596,36	98931,00	20338,56	145865,92	1336,08	1336,08	5885,87	5885,87	12784,22	12784,22	54285,2	54285,2	72955,29


Разрез 2-2

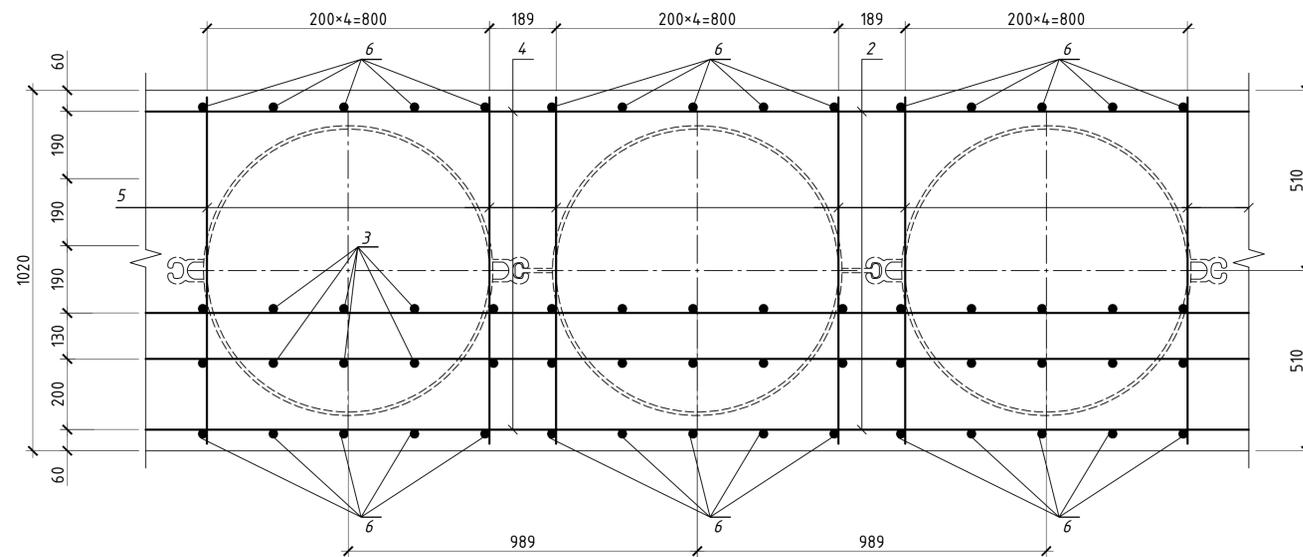

Разрез 3-3

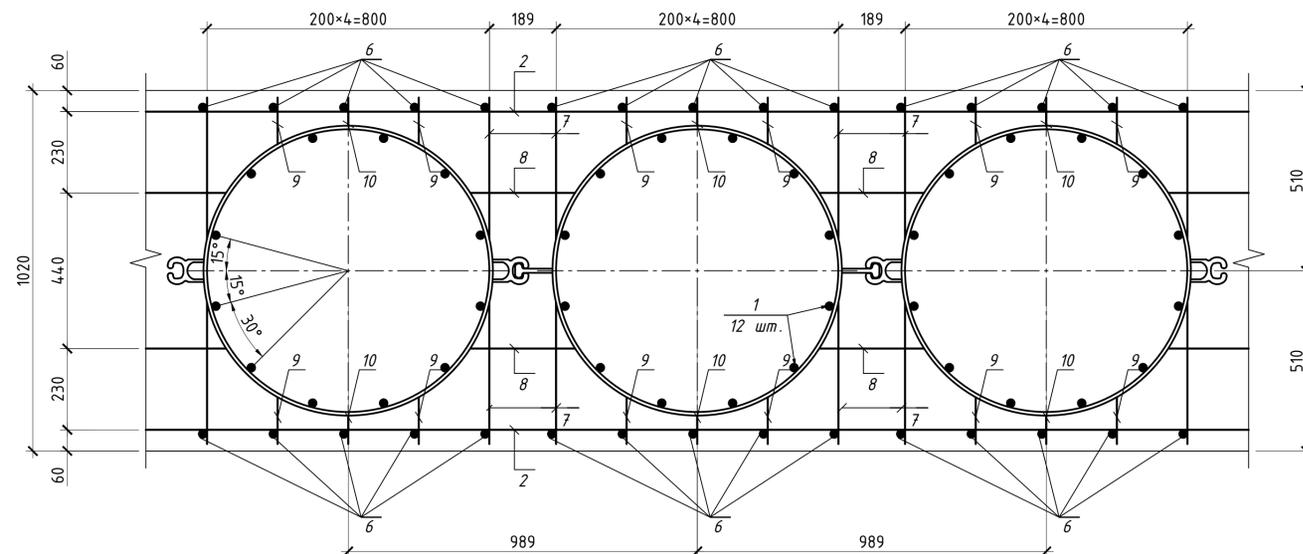

Оголовок ОГМ
Армирование

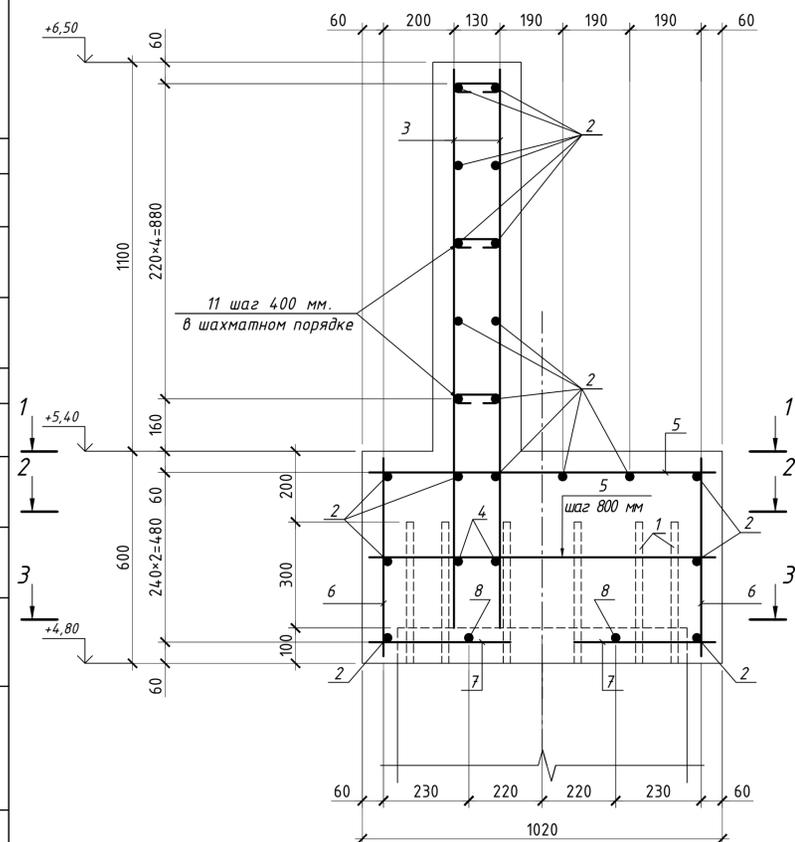





Ведомость деталей

Поз.	Эскиз
11	R12 130 47 47

1. Материал арматуры 25Г2С по ГОСТ 5781-82.
2. Пересечение стержней вязать вязальной проволокой.
3. Стыки продольных стержней выполнить сваркой по ГОСТ 14098-91 швом С 23-РЭ
3. Сварку выполнять электродом типа Э50 А по ГОСТ 9467-75.
4. Число продольных стыков в одном сечении (приделах длины 220 мм) не должно превышать 40% общего количества стержней.
5. Толщина защитного слоя бетона не менее 50 мм.
5. Расстояние от торца стержня до грани железобетонного элемента -20 мм.
7. Длина оголовка ОГМ - 1693,48 м
8. Объем гидротехнического бетона класса В 25, W6, F300 на весь оголовок 1502,12 м³.
9. Ведомость расхода стали на всю длину оголовка ОГМ.
10. Бетонные поверхности, соприкасающиеся с грунтом, покрывать раствором битума БН-IV в бензине соответственно по весу: 1-й слой 1:3, 2-й слой 1:1, 3-й слой 3:1.
- Площадь гидроизоляции - 1016,1 м².

40-21-Т2-2021-ПБВ-П-ТКР-01					
Укрепление берега Охотского моря от парка "Маяк" до инфекционной больницы (1-й этап)					
Изм.	Колуч	Лист	№ док	Подп.	Дата
Разраб.	Кулакова				26.11.21
Проверил	Приходько				26.11.21
Н.контр.	Володин				26.11.21
ГИП	Приходько				26.11.21
Оголовок ОГМ. Опалубка. Армирование. Ведомость расхода стали на оголовки ОГМ подпорной стены				Стадия	Лист
				П	23
				ООО "ПБ Волна"	


Навесной дренаж НД

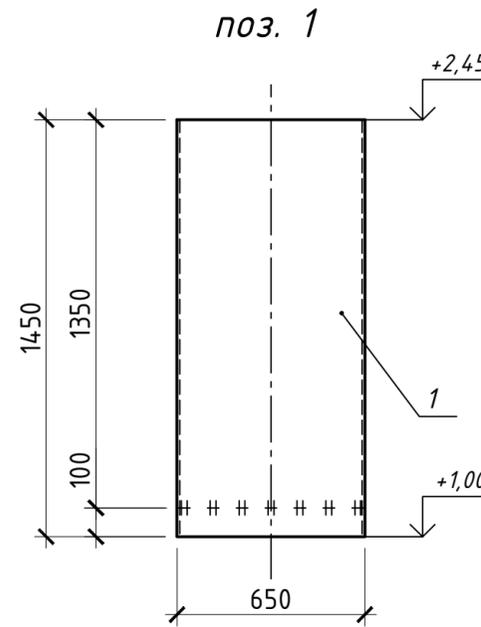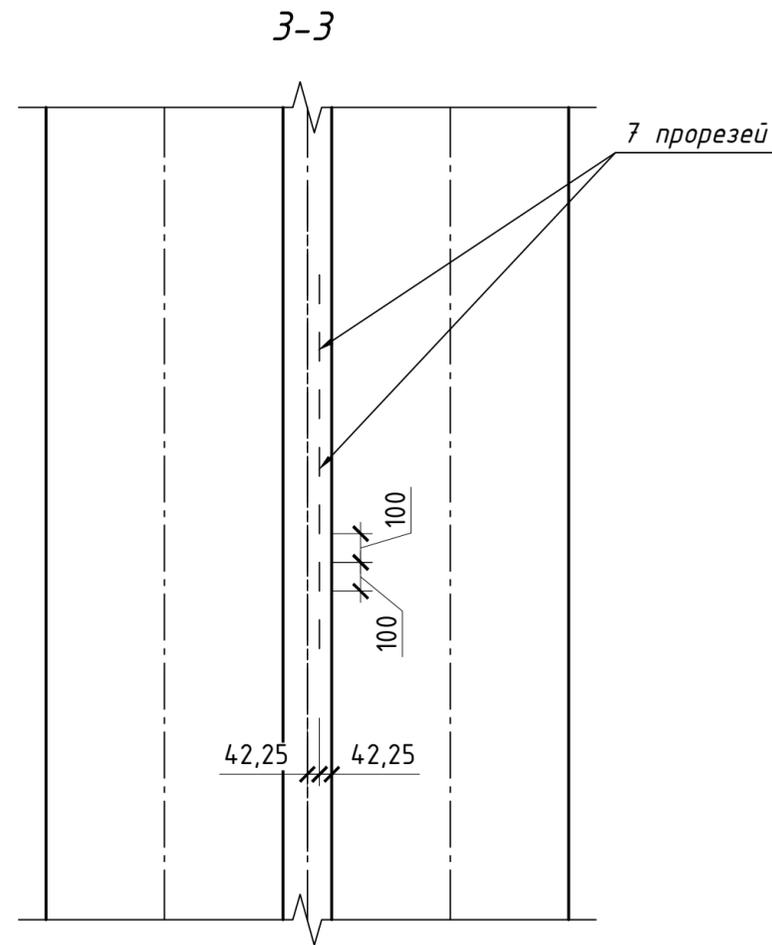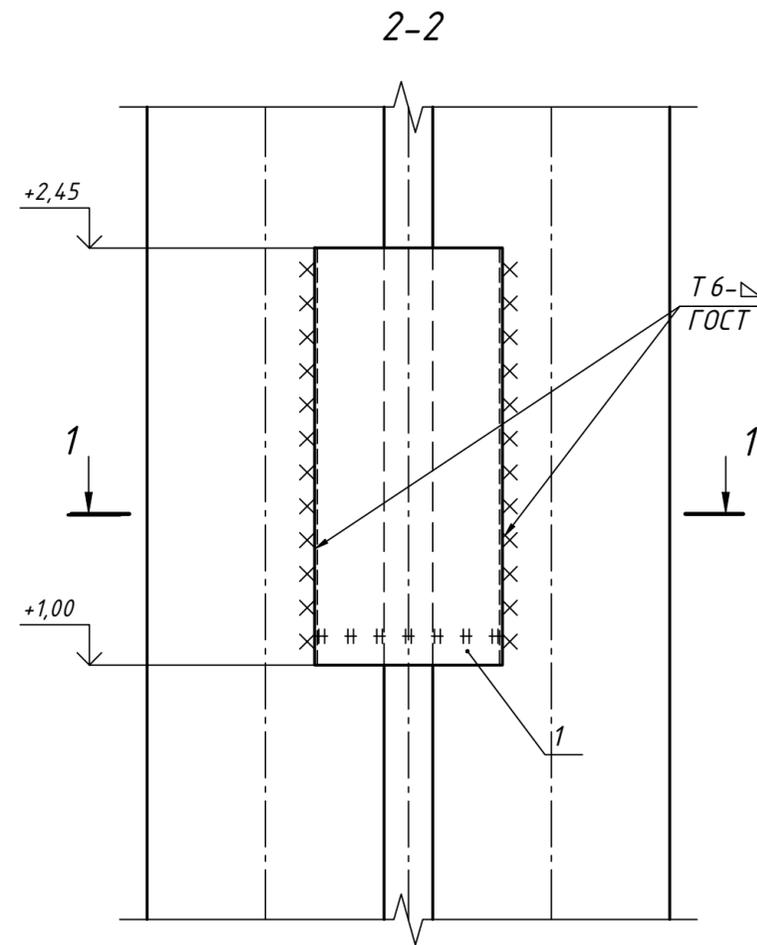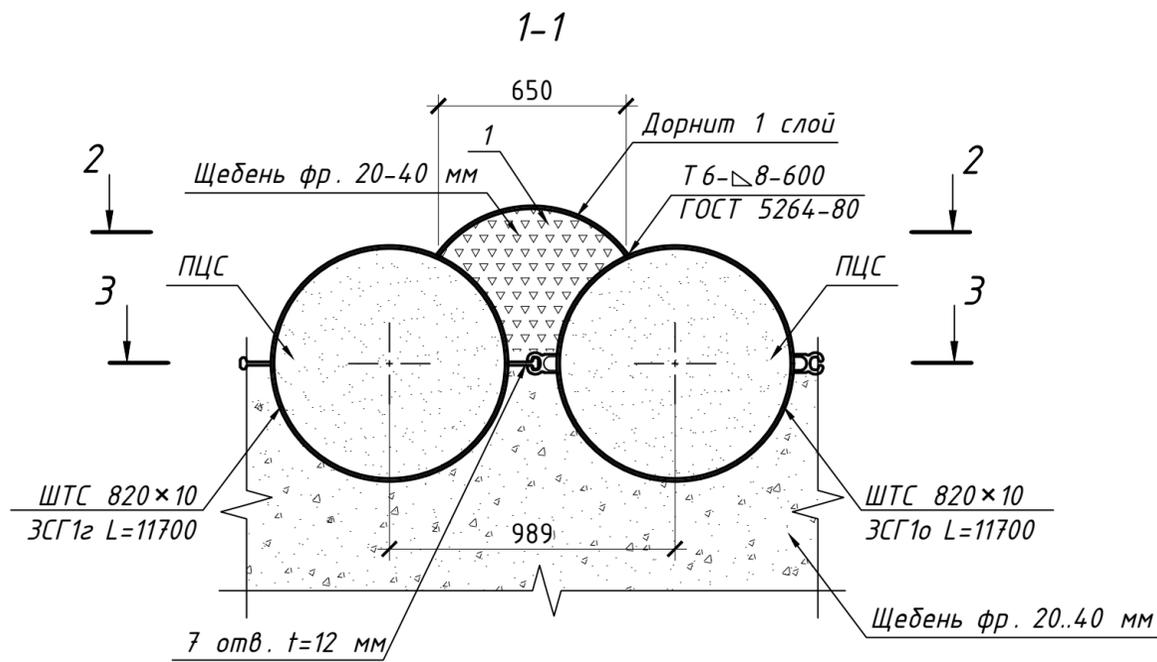

Спецификация элементов

Поз.	Обозначение	Наименование	Кол.	Масса ед., кг	Примечание
Детали					
1*	ГОСТ 10704-91	1/3 трубы 820×10, L=1450	1	96,55	
2*		Полоса 10×530, L=650	1	27,05	
Материалы					
	ГОСТ 8267-93	Щебень фр. 20-40 мм			0,27 м ³
		Дорнит 1 слой			2,87 м ²


*поз. 1, 2 см. ведомость деталей

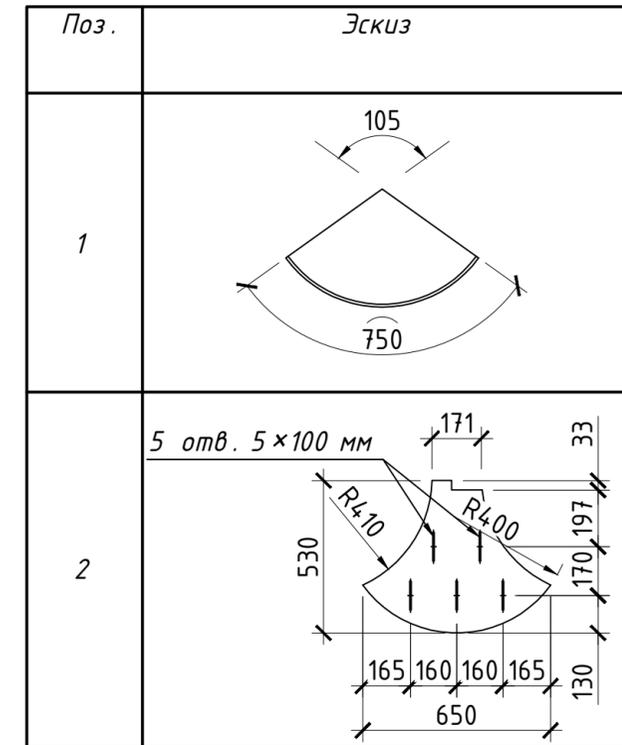

1. Спецификация элементов дана на один навесной дренаж НД.

40-21-Т2-2021-ПБВ-П-ТКР-01					
Укрепление берега Охотского моря от парка "Маяк" до инфекционной больницы (1-й этап)					
Изм.	Кол.уч.	Лист	№ док.	Подп.	Дата
Разраб.	Кулакова				26.11.21
Проверил	Приходько				26.11.21
Н.контр.	Володин				26.11.21
ГИП	Приходько				26.11.21
Технологические конструктивные решения линейного объекта				Стадия	Лист
Навесной дренаж				П	24
				Листов	
				ООО "ПБ Волна"	

Узел крепления анкерной тяги ТА1

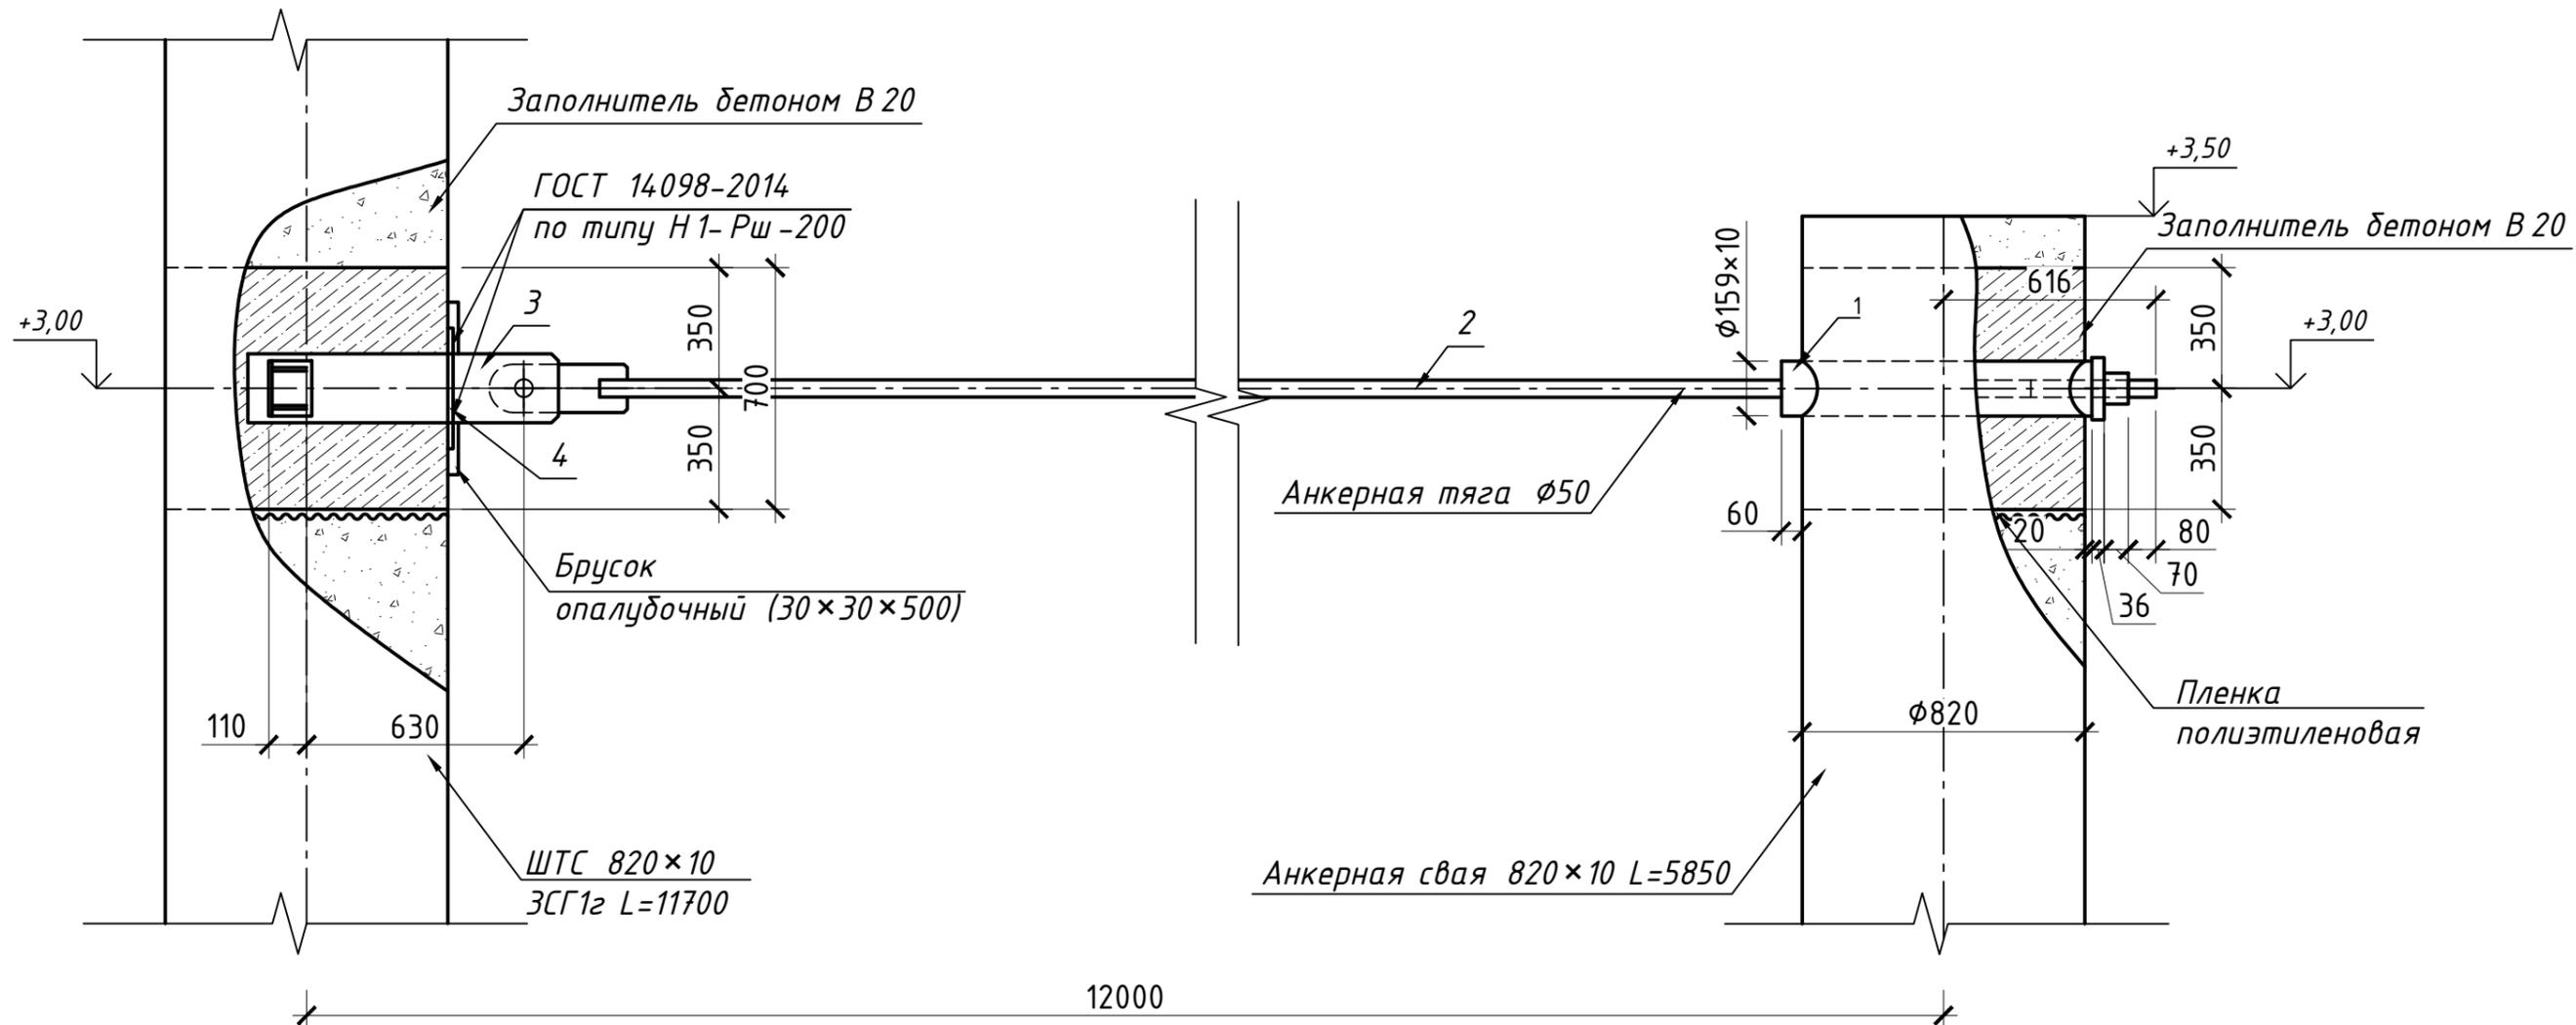

Спецификация элементов на 1 узел крепления ТА1


Поз.	Обозначение	Наименование	Кол.	Масса ед., кг	Примечание
1	ГОСТ 8732-78	Труба 159x10 L=900	1	33,1	
2		Тяга анкерная ТА 1	1	215,04	
3		Закладная деталь АУ 1	1	69,8	
4	ГОСТ 2590-2006	Круг $\phi 22$ L=300	2	0,895	
	ГОСТ 26633-91*	Бетон В 20, F200, W6			1,10 м ³
	ГОСТ 24454-80*	Брусок опалубочный			0,003 м ³
		Пленка полиэтиленовая			1,5 м ²

- Сварные швы производить по ГОСТ 14771-76-УП.
- Защитное покрытие анкерной тяги, кроме резьбовой поверхности, образуется из грунтового и защитного слоя. Грунтовый слой покрытия производить суриком железным маркой АК по ГОСТ 8135-74 по подготовленной поверхности. Защитное покрытие производить с соблюдением следующих требований:
 - загрунтованная тяга обмазывается горячей мастикой Технониколь №41;
 - по горячей обмазке поверхность тяги обертывается мешковиной, предварительно пропитанной в горячей битумной мастике с нахлестом 2-3 см;
 - повторное покрытие горячей битумной мастикой Технониколь №41.

Изм.	Кол.уч.	Лист	№ док.	Подп.	Дата	40-21-Т2-2021-ПБВ-П-ТКР-01			
						Укрепление берега Охотского моря от парка "Маяк" до инфекционной больницы (1-й этап)			
Разраб.	Кулакова				26.11.21	Технологические конструктивные решения линейного объекта	Стадия	Лист	Листов
Проверил	Приходько				26.11.21		П	25	
Н.контр.	Володин				26.11.21	Узел крепления анкерной тяги ТА1	ООО "ПБ Волна"		
ГИП	Приходько				26.11.21				

Закладная деталь АУ1


Поз. 5 Косынка

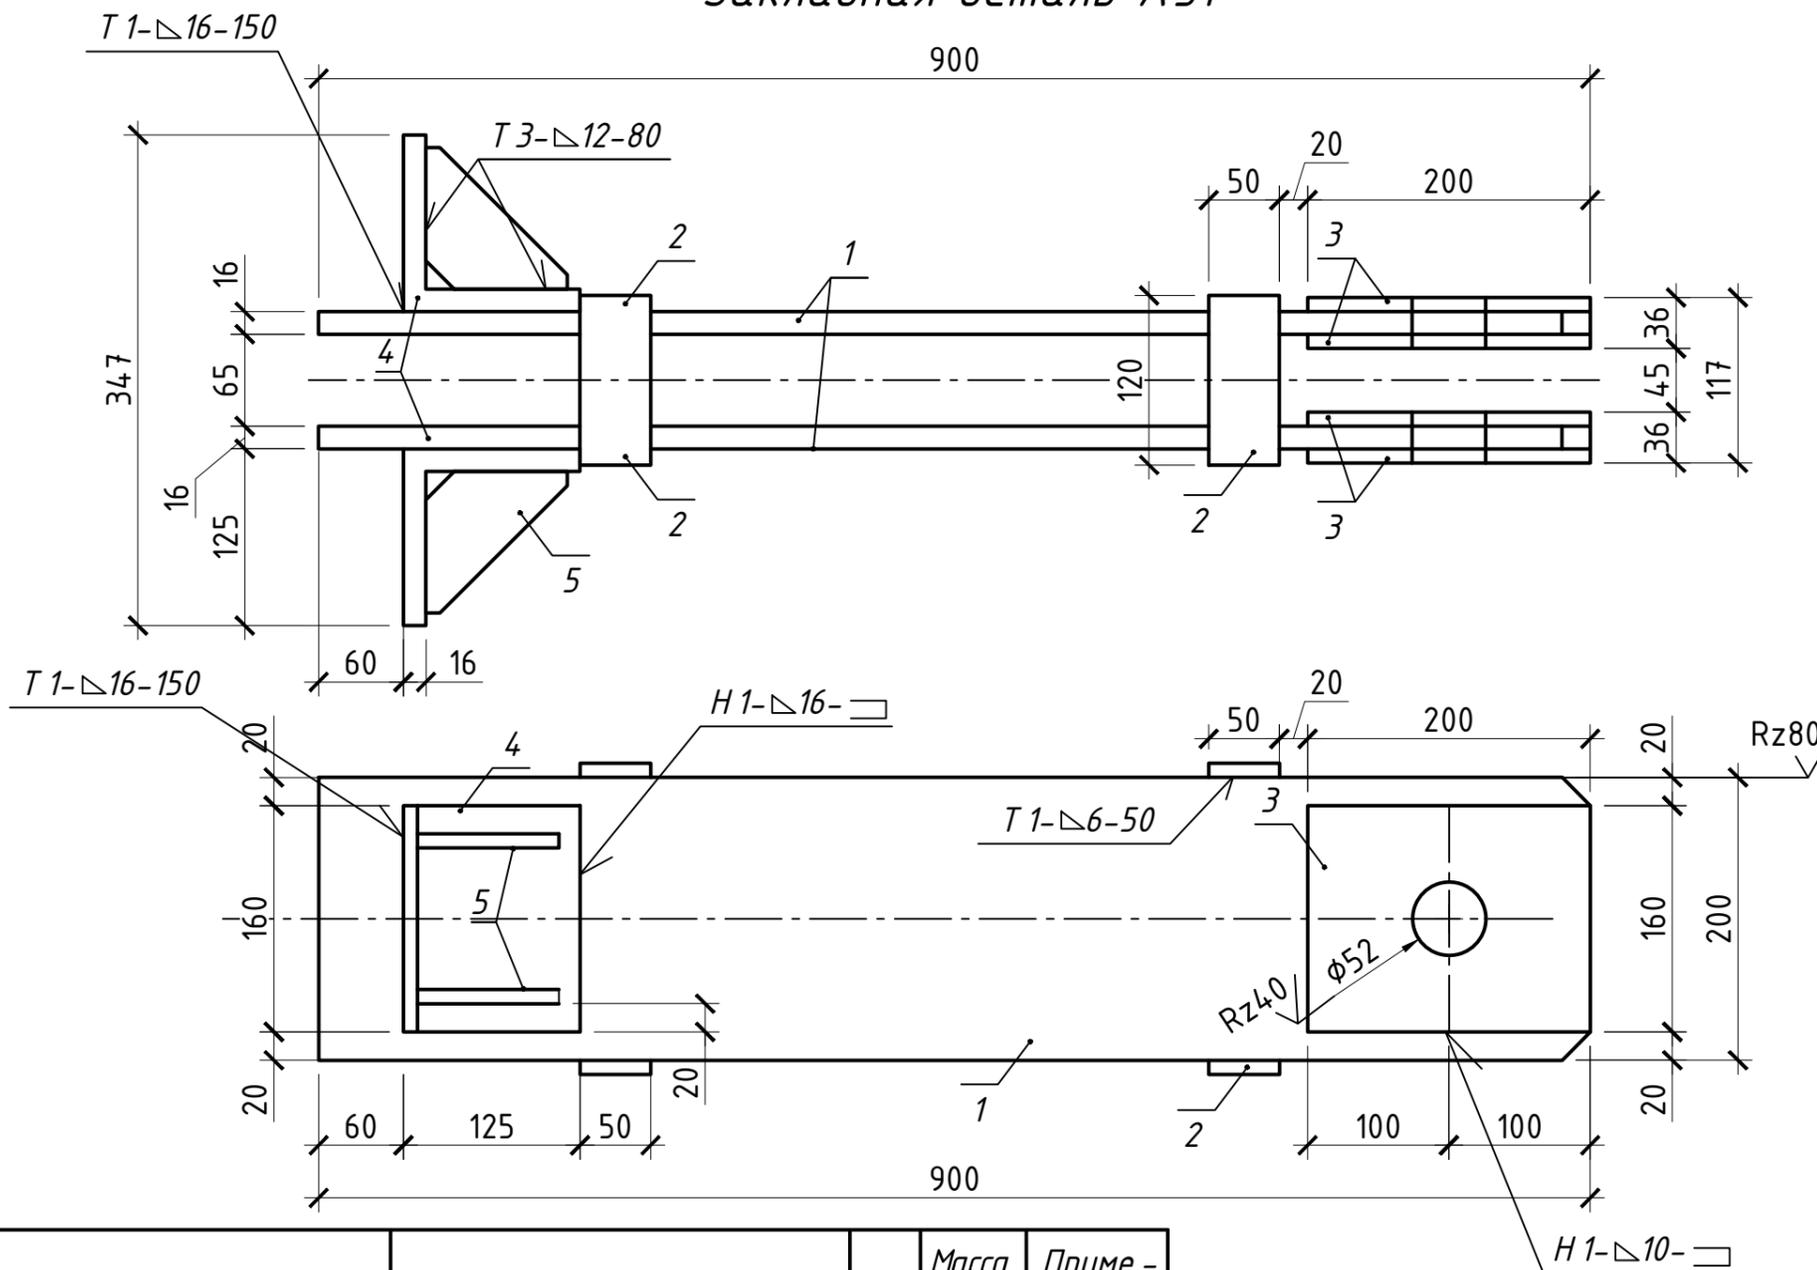

Поз.	Обозначение	Наименование	Кол.	Масса ед., кг	Примечание
1	ГОСТ 19903-74*	Лист 16×200×900	2	22,6	
		С 345 ГОСТ 27772-88*			
2	ГОСТ 19903-74*	Лист 10×50×120	4	0,5	
		С 245 ГОСТ 27772-88*			
3	ГОСТ 19903-74*	Лист 10×160×200	4	2,5	
		С 345 ГОСТ 27772-88*			
4	ГОСТ 8509-93	Уголок 125×125×16 L=160	2	4,7	
		С 345 ГОСТ 27772-88*			
5	49-2007-00-1-ГТС.И6	Косынка			
	ГОСТ 19903-74*	Лист 10	4	0,8	
		С 245 ГОСТ 27772-88*			


40-21-Т2-2021-ПБВ-П-ТКР-01					
Укрепление берега Охотского моря от парка "Маяк" до инфекционной больницы (1-й этап)					
Изм.	Кол.уч.	Лист	№ док.	Подп.	Дата
Разраб.		Кулакова			26.11.21
Проверил		Приходько			26.11.21
Н.контр.		Володин			26.11.21
ГИП		Приходько			26.11.21
Технологические конструктивные решения линейного объекта				Стадия	Лист
				П	26
Закладная деталь АУ1				ООО "ПБ Волна"	

Тяга анкерная ТА1 (ТА2, ТА3, ТА4)

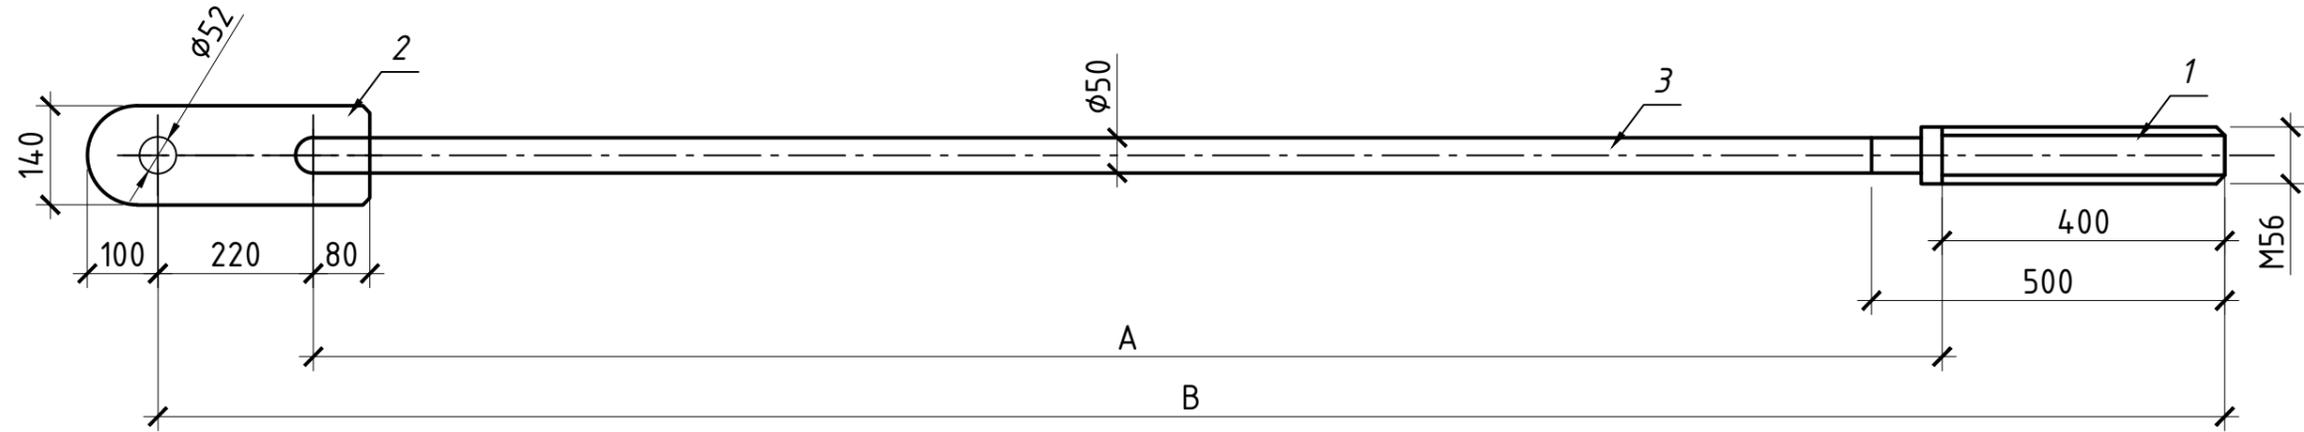

Спецификация элементов



Поз. 5
Палец

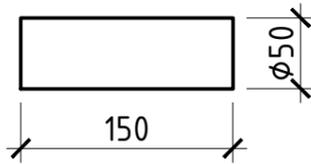


Марка тяги	A	B	Кол-во, шт
ТА-1	11265	11985	837
ТА-2	10265	10985	6
ТА-3	8265	8985	5
ТА-4	7265	7985	8

Поз.	Обозначение	Наименование	Кол.	Масса ед., кг	Примечание
1	ТУ 6411-008-00221058-98	Шпилька ШК-56	1	9,6	
2		Проушина 50.40	1	17,6	
3	ГОСТ 2590-2006	Круг $\phi 50$ L=11265	1	173,63	ТА 1
	ГОСТ 2590-2006	Круг $\phi 50$ L=10265	1	158,21	ТА 2
	ГОСТ 2590-2006	Круг $\phi 50$ L=8265	1	127,39	ТА 3
	ГОСТ 2590-2006	Круг $\phi 50$ L=7265	1	111,98	ТА 4
4		Гайка М56	1	3,5	
		35 Л-III ГОСТ 977-88			
5	ГОСТ 2590-2006	Палец	1	2,31	
		Круг $\phi 50$ L=150			
6	ТУ 6411-008-00221058-98	Подкладка плоская	1	8,4	

Поз. 4
Гайка М56

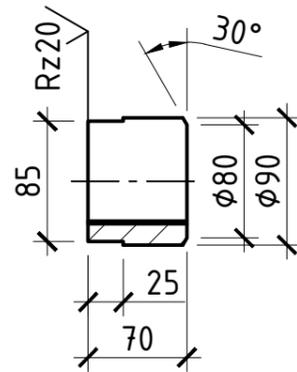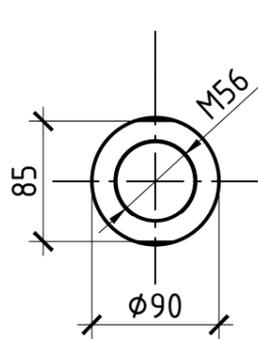

Поз. 6
Подкладка плоская

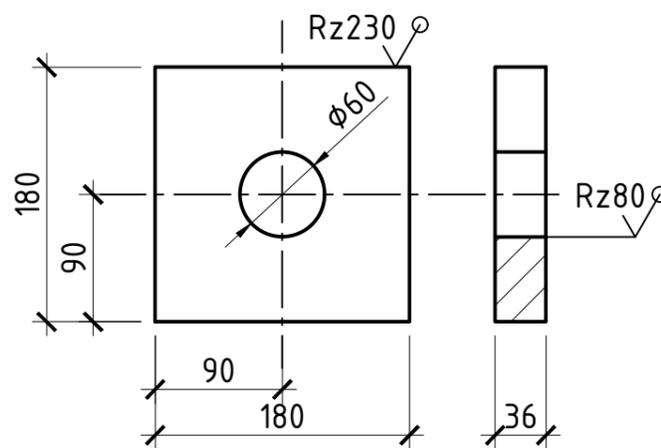


1. Тяги изготавливать в соответствии с ТУ 6411-008-00221058-98.
2. Сталь поз. 1 - 3, 5 09Г2С категории 12 по ГОСТ 19281-89*.
3. Для гайки поз.4 резьба должна соответствовать ГОСТ 10605-94.
4. На общем виде тяг поз. 4, 5, 6 условно не показаны.
5. Всего изготовить 856 анкерных тяг.

40-21-Т2-2021-ПБВ-П-ТКР-01


Укрепление берега Охотского моря от парка "Маяк" до инфекционной больницы (1-й этап)

Изм.	Кол.уч.	Лист	№ док.	Подп.	Дата	Технологические конструктивные решения линейного объекта	Стадия	Лист	Листов
Разраб.					26.11.21				
Проверил					26.11.21				
Н.контр.					26.11.21	Тяга анкерная ТА1, ТА2 ТА3, ТА4			ООО "ПБ Волна"
ГИП					26.11.21				

Проушина 50.40

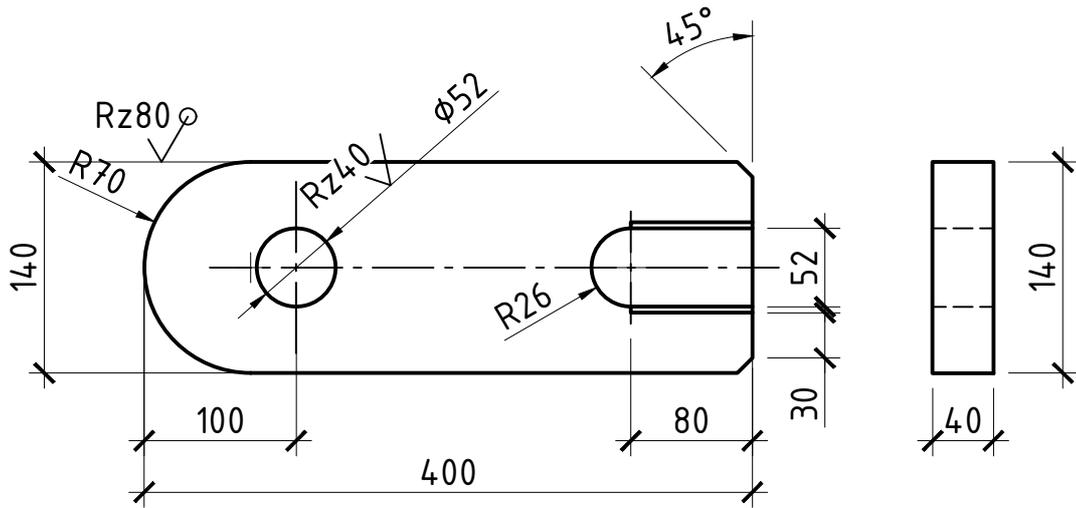

Подготовка кромок под сварку

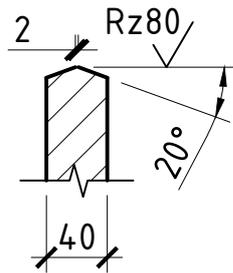

1. Всего изготовить - 856 шт.
2. Изделие изготавливается из Листа 40 ГОСТ 19903-74* С 345-1.

Согласовано

Взам. инв. №

Подп. и дата

Инв. № подл.

40-21-Т2-2021-ПБВ-П-ТКР-01

Укрепление берега Охотского моря от парка "Маяк" до инфекционной больницы (1-й этап)

Изм.	Кол.уч.	Лист	№ док.	Подп.	Дата
Разраб.		Кулакова			26.11.21
Проверил		Приходько		<i>[Signature]</i>	26.11.21
Н.контр.		Володин		<i>[Signature]</i>	26.11.21
ГИП		Приходько		<i>[Signature]</i>	26.11.21

Технологические конструктивные решения линейного объекта

Стадия	Лист	Листов
П	28	

Проушина 50.40

ООО "ПБ Волна"

Конструкция крепления откосов полимерным армирующим 3-D модулем "Неосинт"

Схема анкера из арматуры А-I



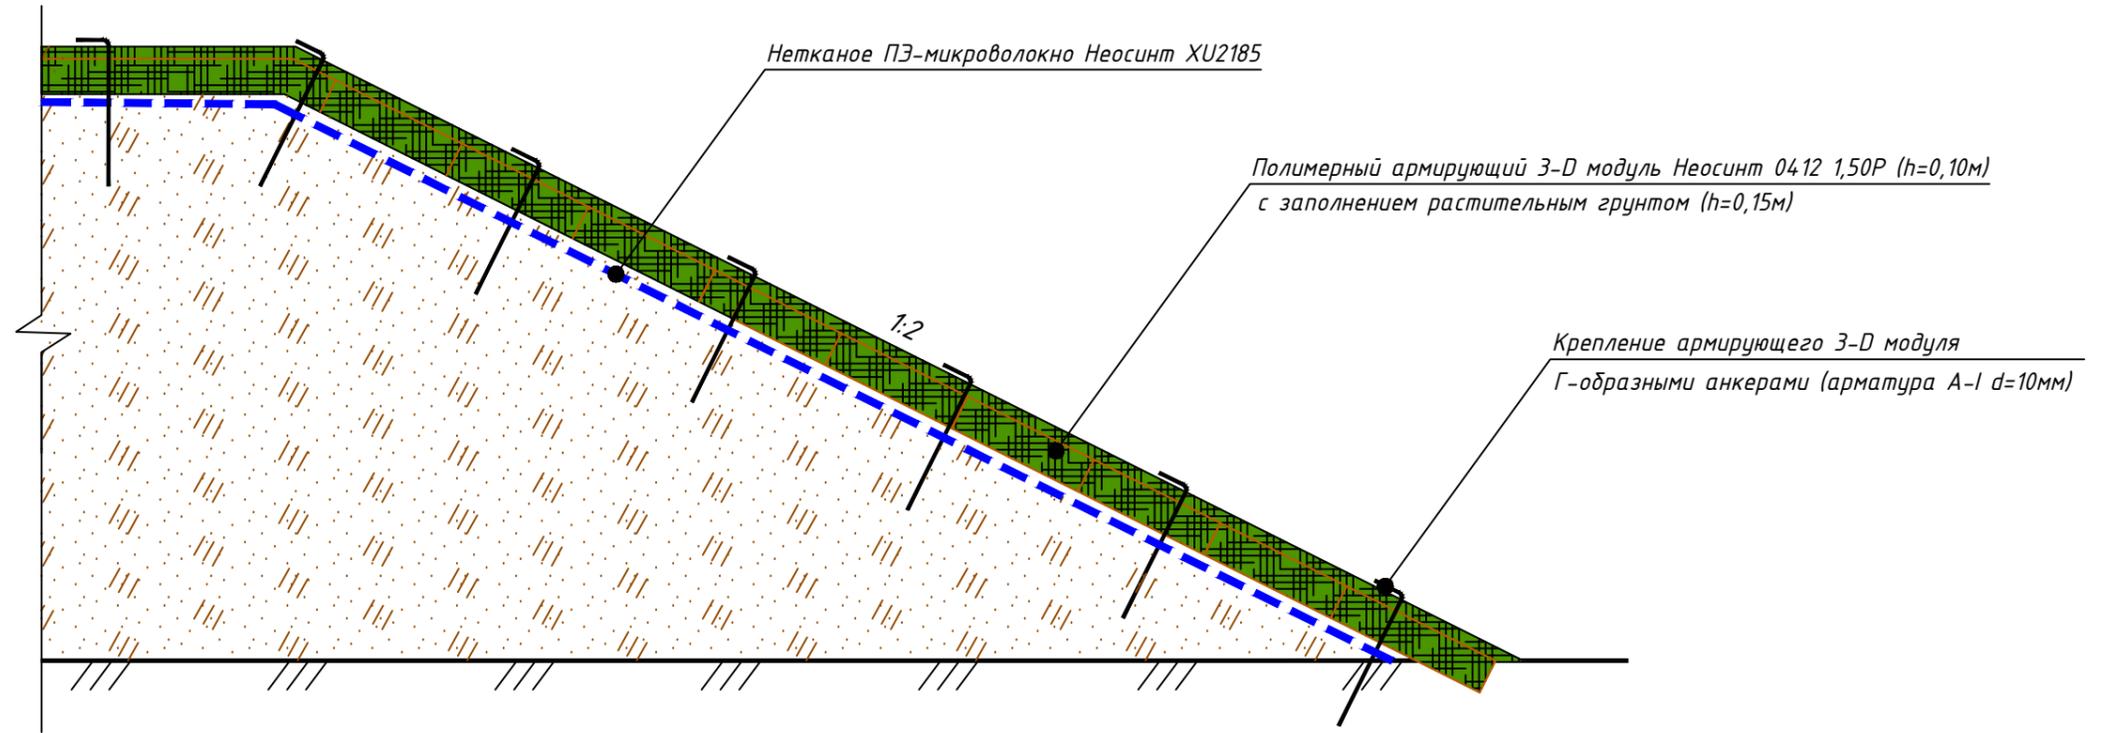


Схема расположения анкеров

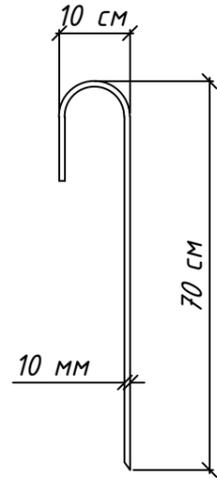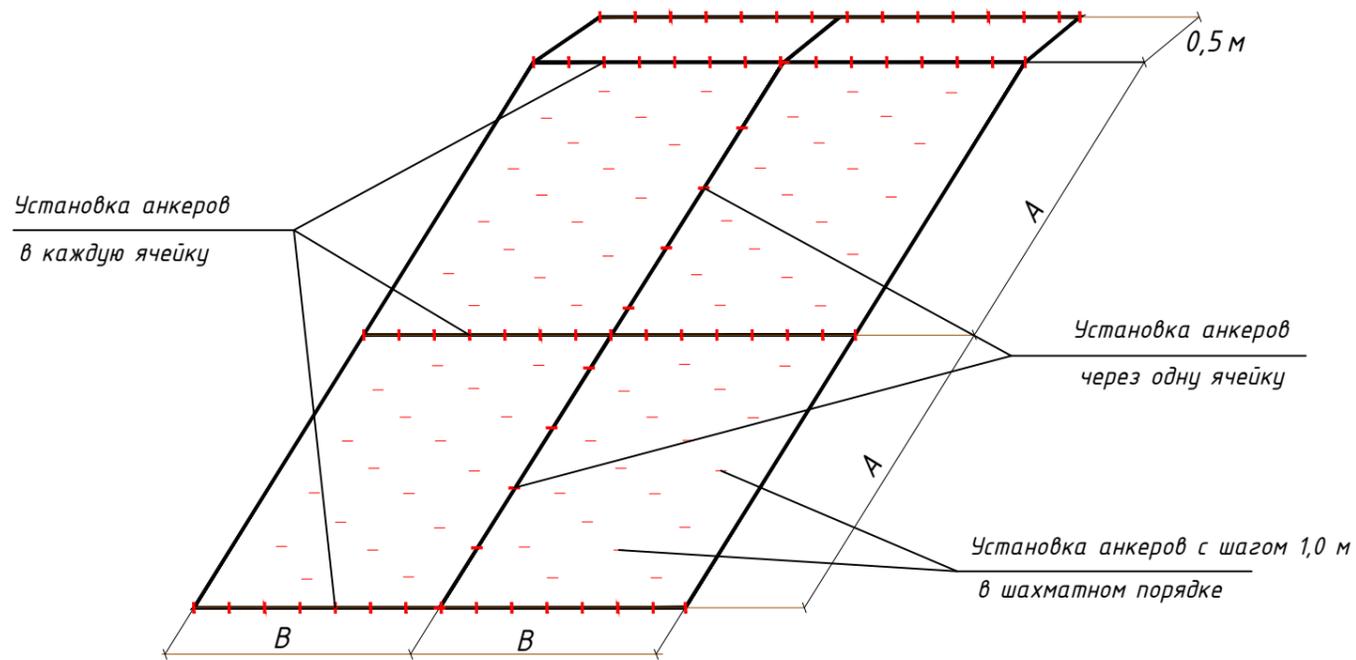

Обозначение:

A - длина модуля; B - ширина модуля.

1. Размещение анкеров в крайние ячейки начала и конца модуля по направлению растяжения осуществляется в каждую ячейку, в противоположном растяжению направлении - через ячейку.
2. Размещение анкеров равномерно по площади модуля - через 1,0 м. Диаметр анкеров - 10 мм, длина анкеров - 0,70 м.



Согласовано

Взам. инв. №

Подл. и дата




Инв. № подл.

						40-21-Т2-2021-ПБВ-П-ТКР-01			
						Укрепление берега Охотского моря от парка "Маяк" до инфекционной больницы (1-й этап)			
Изм.	Кол.уч.	Лист	№ док.	Подп.	Дата	Технологические конструктивные решения линейного объекта	Стадия	Лист	Листов
Разраб.				Сидягу	10.12.21		П	29	
Проверил				Приходько	10.12.21				
Н.контр.				Володин	10.12.21	Конструкция крепления откосов полимерным армирующим 3-D модулем "Неосинт"	ООО "ПБ Волна"		
ГИП				Приходько	10.12.21				

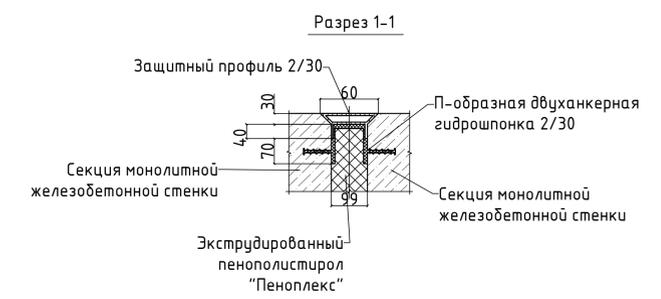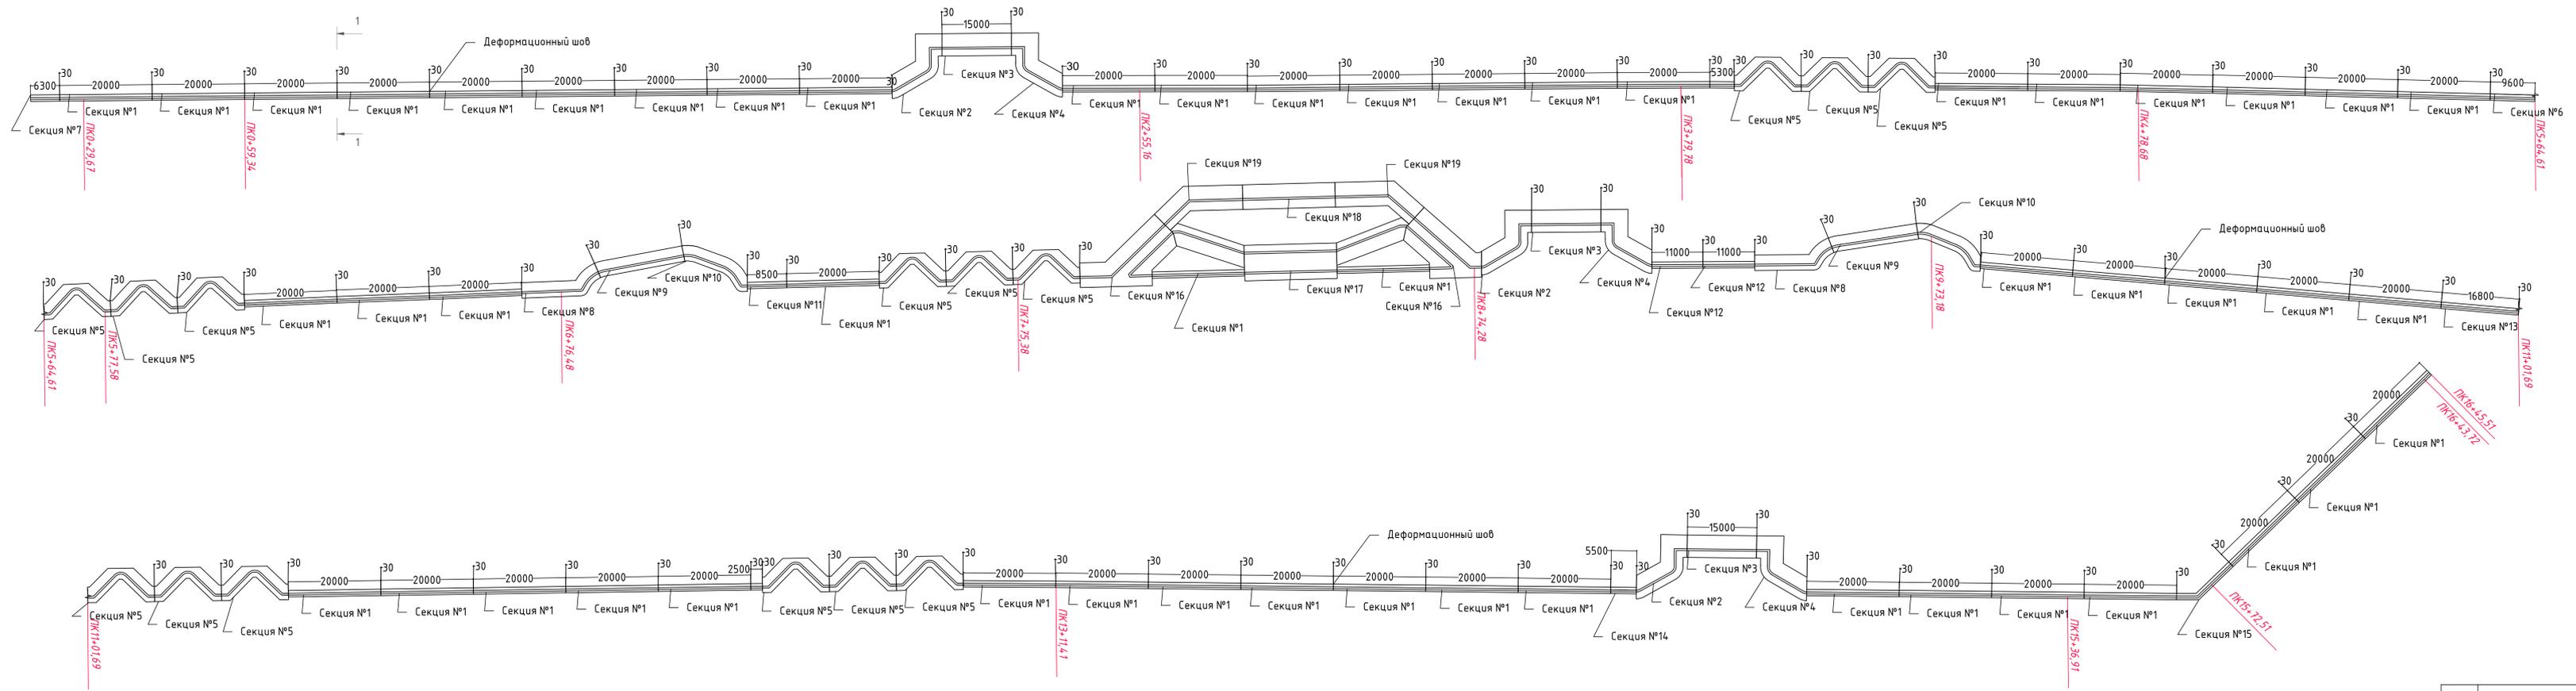

Поз.	Наименование	
1	Монолитная железобетонная секция №1	53
2	Монолитная железобетонная секция №2	3
3	Монолитная железобетонная секция №3	3
4	Монолитная железобетонная секция №4	3
5	Монолитная железобетонная секция №5	15
6	Монолитная железобетонная секция №6	1
7	Монолитная железобетонная секция №7	1
8	Монолитная железобетонная секция №8	2
9	Монолитная железобетонная секция №9	2
10	Монолитная железобетонная секция №10	2
11	Монолитная железобетонная секция №11	1
12	Монолитная железобетонная секция №12	2
13	Монолитная железобетонная секция №13	1
14	Монолитная железобетонная секция №14	1
15	Монолитная железобетонная секция №15	1
16	Монолитная железобетонная секция №16	2
17	Монолитная железобетонная секция №17	1
18	Монолитная железобетонная секция №18	1
19	Монолитная железобетонная секция №19	2


40-Т2-2021-ПБВ-П-ТКР-01					
Укрепление берега Охотского моря от парка "Маяк" во инфекционной больницы (1-й этап)					
Изм.	Кол. уч.	Лист	№ док.	Получен	Дата
Разраб.	Павлова				17.12.21
Проверил	Прокшова				17.12.21
Н.Контр.	Володин				17.12.21
ГИП	Прокшова				17.12.21
Технологическая конструктивная решения линейного объекта			Станд.	Лист	Листов
План раскладки секций монолитной железобетонной стенки			П	30	
				ООО "ТВ Вольга"	

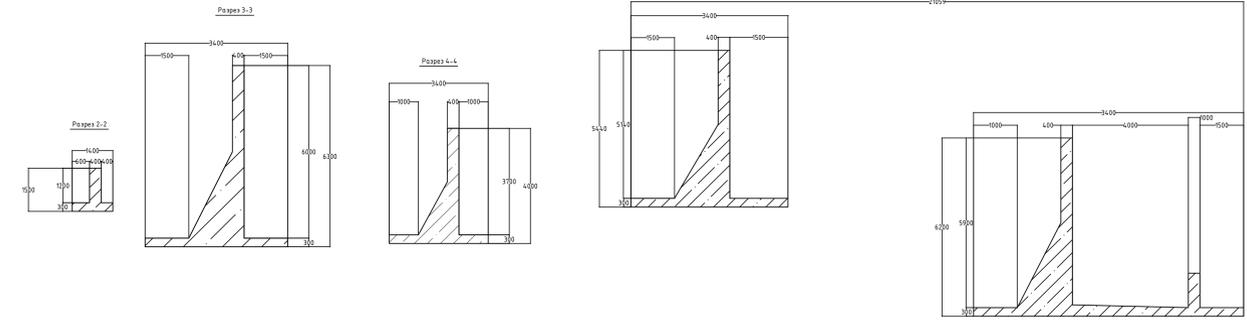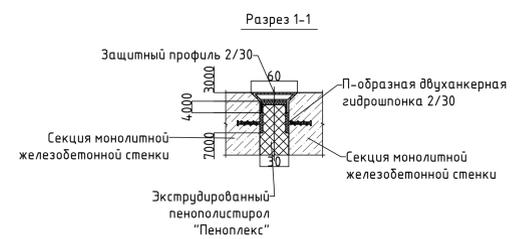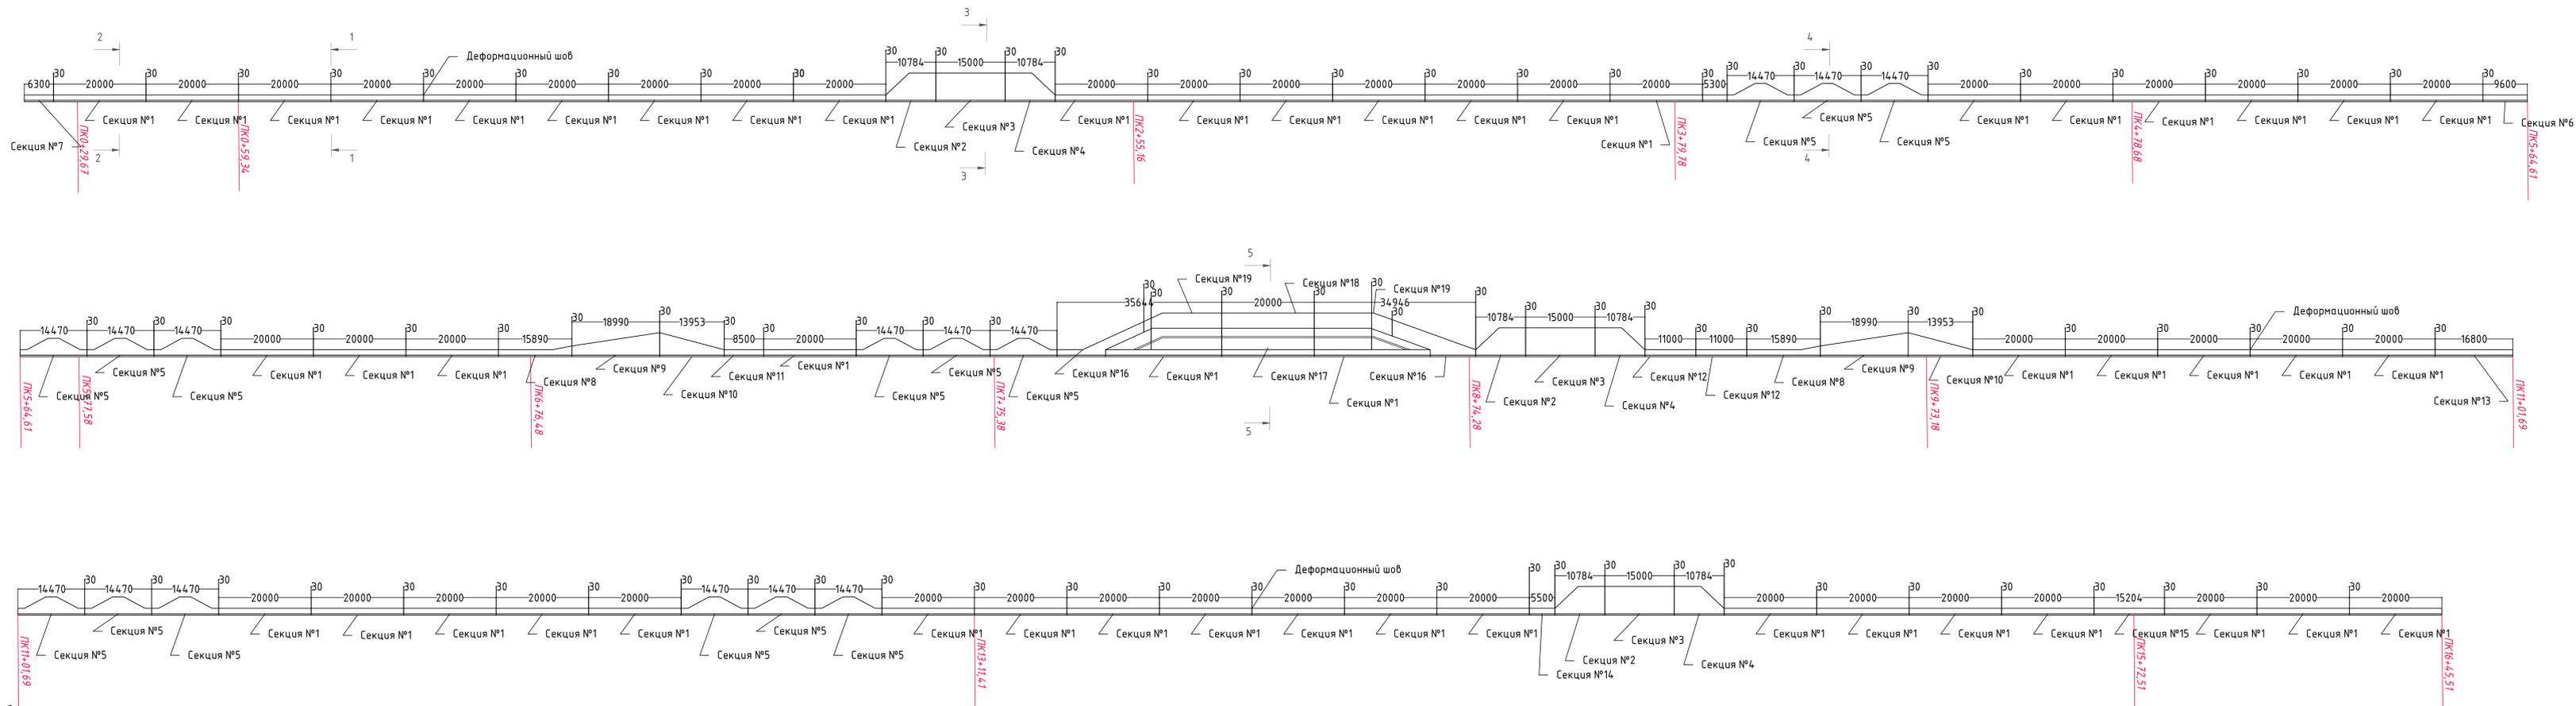

Поз.	Наименование	
1	Монолитная железобетонная секция №1	53
2	Монолитная железобетонная секция №2	3
3	Монолитная железобетонная секция №3	3
4	Монолитная железобетонная секция №4	3
5	Монолитная железобетонная секция №5	15
6	Монолитная железобетонная секция №6	1
7	Монолитная железобетонная секция №7	1
8	Монолитная железобетонная секция №8	2
9	Монолитная железобетонная секция №9	2
10	Монолитная железобетонная секция №10	2
11	Монолитная железобетонная секция №11	1
12	Монолитная железобетонная секция №12	2
13	Монолитная железобетонная секция №13	1
14	Монолитная железобетонная секция №14	1
15	Монолитная железобетонная секция №15	1
16	Монолитная железобетонная секция №16	2
17	Монолитная железобетонная секция №17	1
18	Монолитная железобетонная секция №18	1
19	Монолитная железобетонная секция №19	2


40-21-Т2-2021-ПБВ-П-ТКР-01					
Укрепление берега Охотского моря от парка "Маяк" во инфекционной волнцы (1-й этап)					
Изм.	Кол. уч.	Лист	№ док.	Получен	Дата
Разраб.	Павлова			17.12.21	
Проверил	Прокорько			17.12.21	
Н.Контр.	Володин			17.12.21	
ГИП	Прокорько			17.12.21	
Технологическая конструктивная решения линейного объекта				Страниц	Лист
Фасад раскладки секций монолитных железобетонных стенок				п	30
				ООО "ТВ Векно"	Формат

ЛЕСТНИЧНЫЙ СХОД. КОНСТРУКЦИЯ. М 1:100

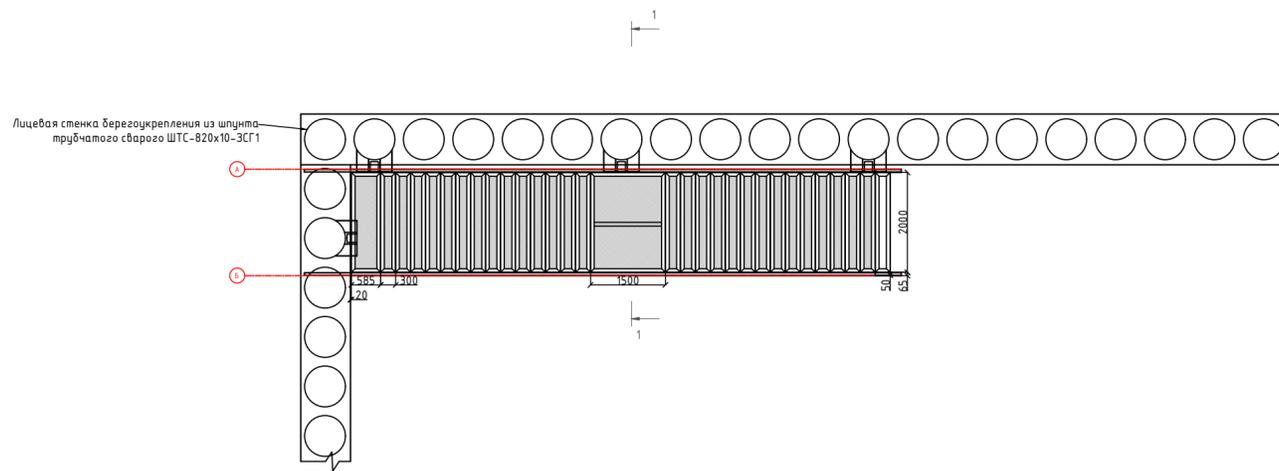

ВИД Б.
М 1:100

РАЗРЕЗ 1-1.
М 1:100

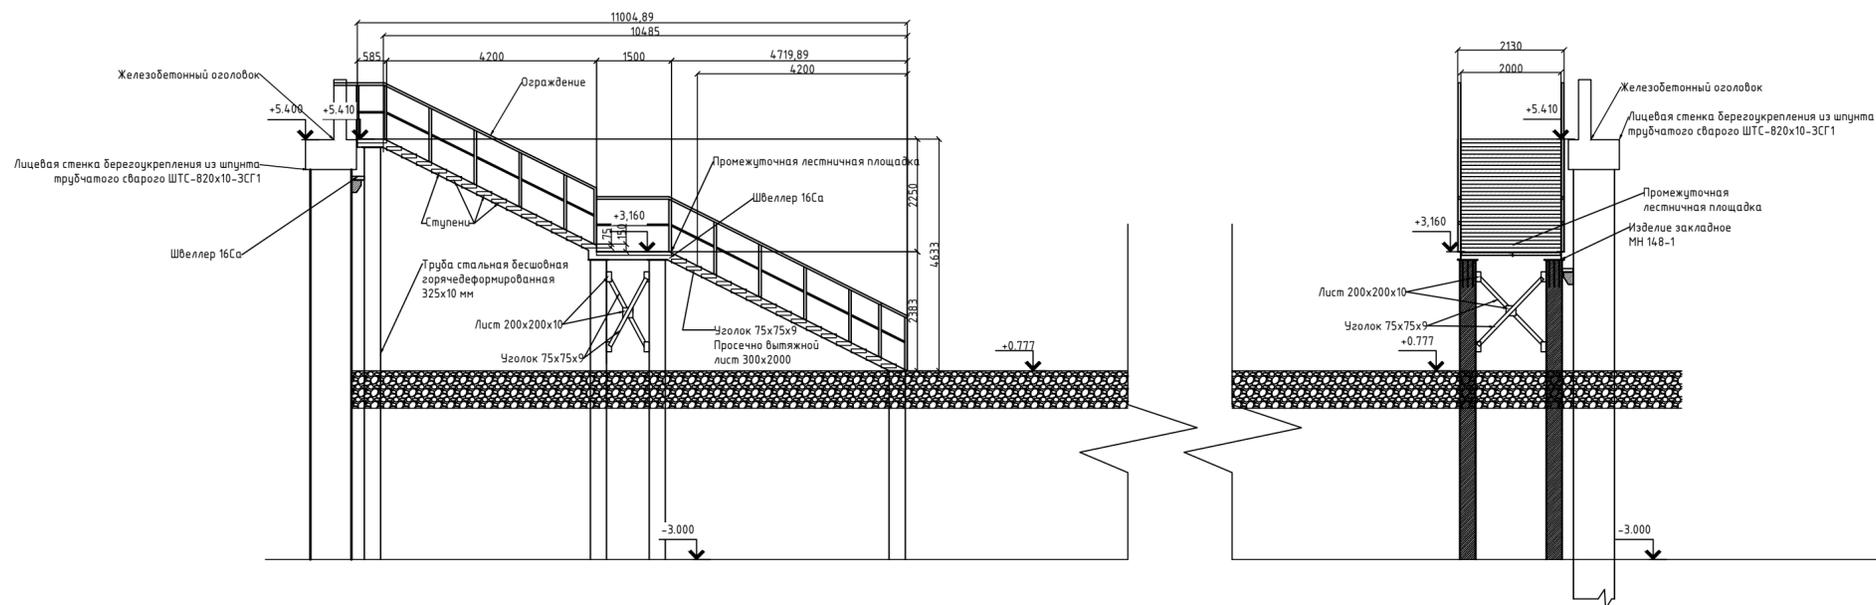

ЛЕСТНИЧНЫЙ СХОД. СПЕЦИФИКАЦИЯ

Поз.	Обозначение	Наименование	Ед. изм.	Кол.	Масса, кг		Примеч.
					ед.	Общ.	
1	ГОСТ 8732-78	Труба стальная бесшовная горячедеформированная 325*10 мм	м	48,3	77,68	3752	
2	ГОСТ 8509-93	Швеллер 16 Са	м	24,8	19,74	11927	
3	ГОСТ 8509-93	Уголок 75х75х9	м	172,3	10,07	1735,1	
4	ТУ 0971-001-44028369-2011	Нержавеющий ПВЛ 410, 4х1000х2000 мм	шт.	11	15,7	172,7	
5	ГОСТ 19903-2015	Лист 200*200*10	шт.	10	3,14	31,4	
6	ГОСТ 8732-78	Труба стальная бесшовная горячедеформированная 50*10 мм	м	76,5	9,87	755,1	
7	ГОСТ Р 57997-2017	Изделие закладное МН 148-1	шт.	8	13,1	104,8	

Согласовано

Взам. инв. №

Подп. и дата

Инв. № подл.

40-21-Т2-2021-ПБВ-П-ТКР-01


Укрепление берега Охотского моря от парка "Маяк" до инфекционной больницы (1-й этап)

Изм.	Кол. уч.	Лист	№ док.	Подпись	Дата	Стадия	Лист	Листов
Разраб.		Лапшева			17.12.21	Технологические конструктивные решения линейного объекта	п	32
Проверил		Приходько			17.12.21			
Н.Контр.		Володин			17.12.21	Конструкция лестничного схода		000 "ПБ Волна"
ГИП		Приходько			17.12.21			


Копировал

Формат

ЛЕСТНИЧНЫЙ СХОД. КОНСТРУКЦИЯ. М 1:100

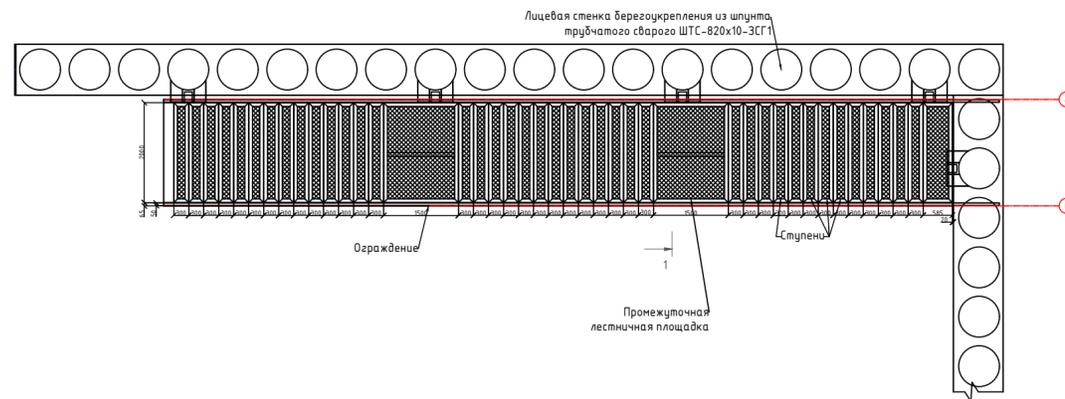


ВИД Б. М 1:100

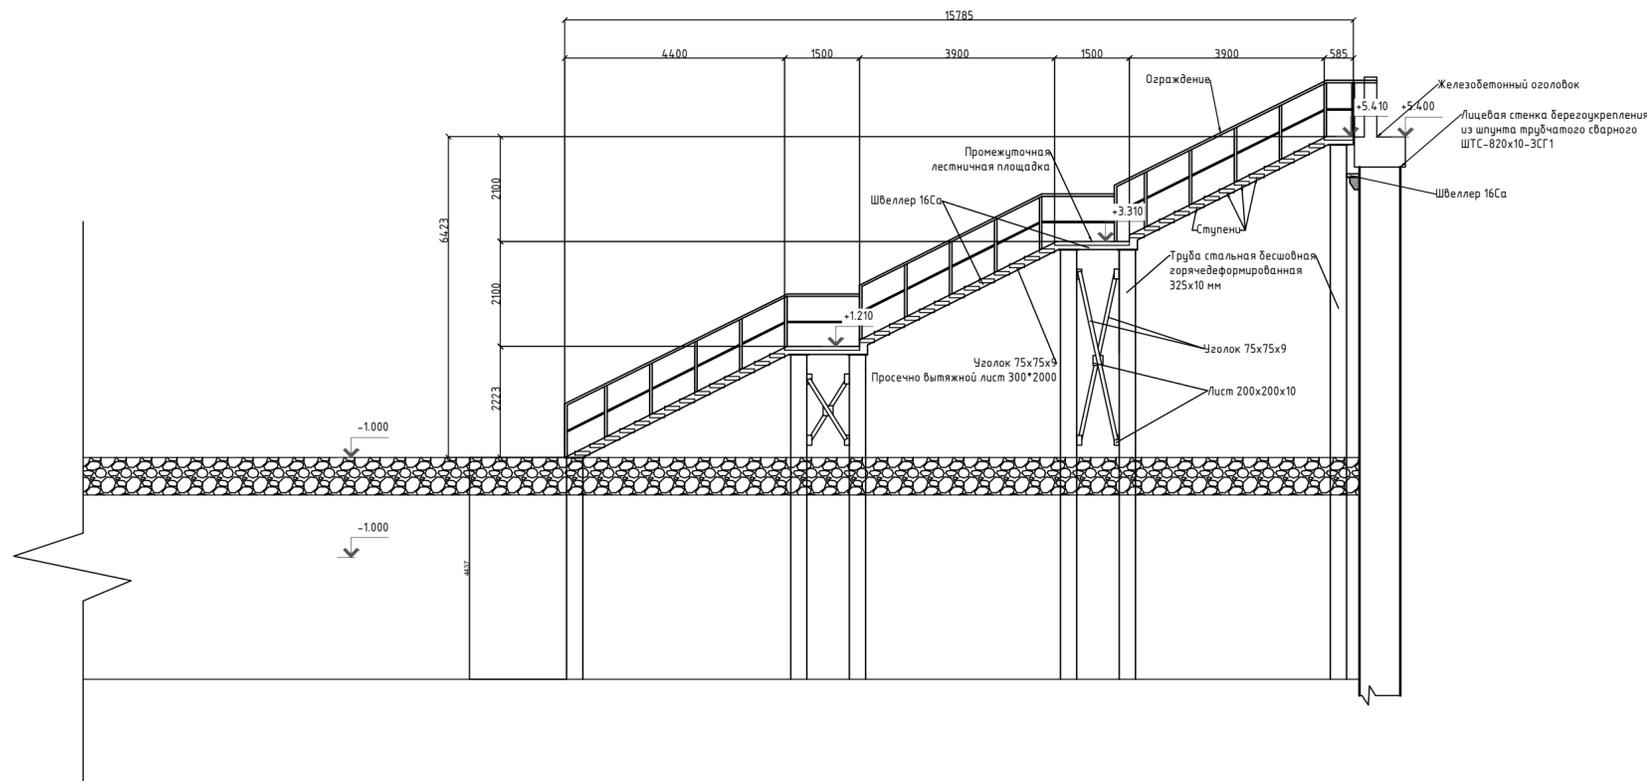

ЛЕСТНИЧНЫЙ СХОД. СПЕЦИФИКАЦИЯ

Поз.	Обозначение	Наименование	Ед. изм.	Кол.	Масса, кг		Примеч.
					ед.	Общ.	
1	ГОСТ 8732-78	Труба стальная бесшовная горячедеформированная 325*10 мм	м	90.6	77.68	7037.9	
2	ГОСТ 8509-93	Швеллер 16 Са	м	18.8	19.74	371.2	
3	ГОСТ 8509-93	Уголок 75х75х9	м	252.1	10.07	2538.7	
4	ТУ 0971-001-44028369-2011	Нержавеющий ПВЛ 410, 4х1000х2000 мм	шт.	18	15.7	282.6	
5	ГОСТ 19903-2015	Лист 200*200*10	шт.	9	3.14	28.3	
6	ГОСТ 8732-78	Труба стальная бесшовная горячедеформированная 50*10 мм	м	75.2	9.87	742.3	
7	ГОСТ Р 57997-2017	Изделие закладное МН 148-1	шт.	12	13.1	157.2	

РАЗРЕЗ 1-1. М 1:100

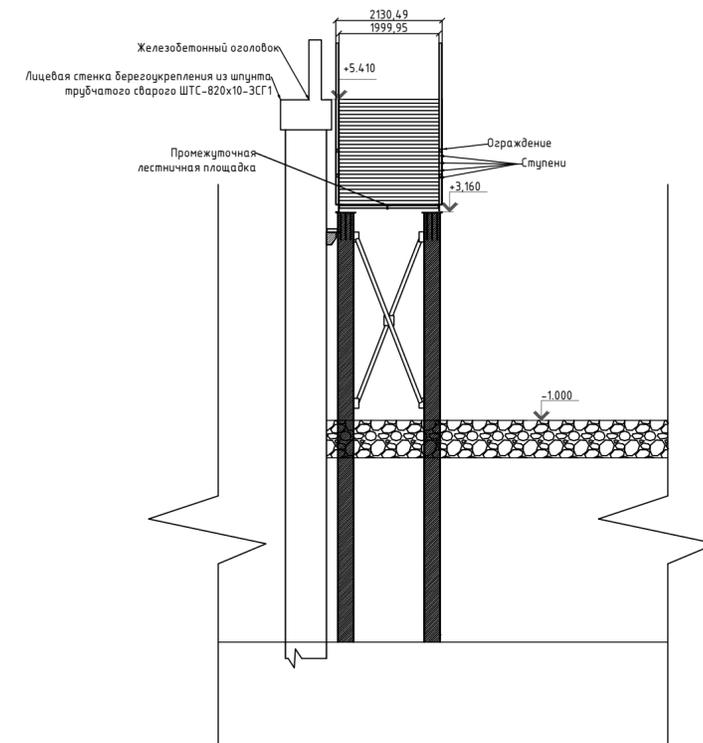


40-21-Т2-2021-ПБВ-П-ТКР-01


Укрепление берега Охотского моря от парка "Маяк" до инфекционной больницы (1-й этап)

Изм.	Кол. уч.	Лист	№ док.	Подпись	Дата	Технологические конструктивные решения линейного объекта	Стадия	Лист	Листов
Разраб.		Лапшева			17.12.21			п	33
Проверил		Приходько			17.12.21				
Н.Контр.		Володин			17.12.21	Конструкция лестничного схода.	000 "ПБ Волна"		
ГИП		Приходько			17.12.21				


ПАНДУС. КОНСТРУКЦИЯ .
М 1:100

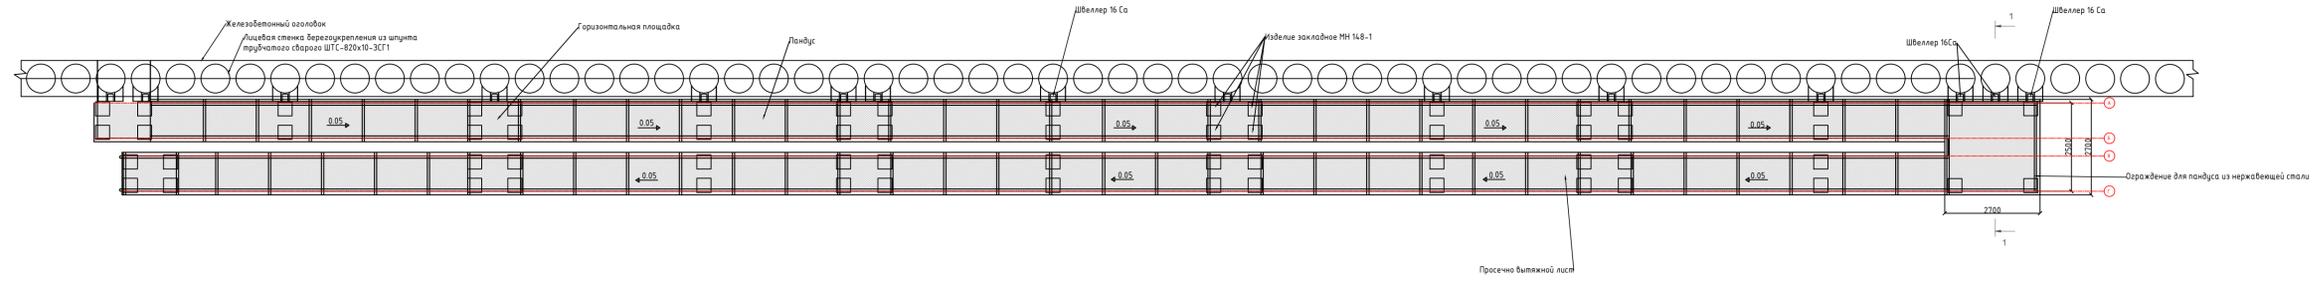

ВИД Г.
М 1:100

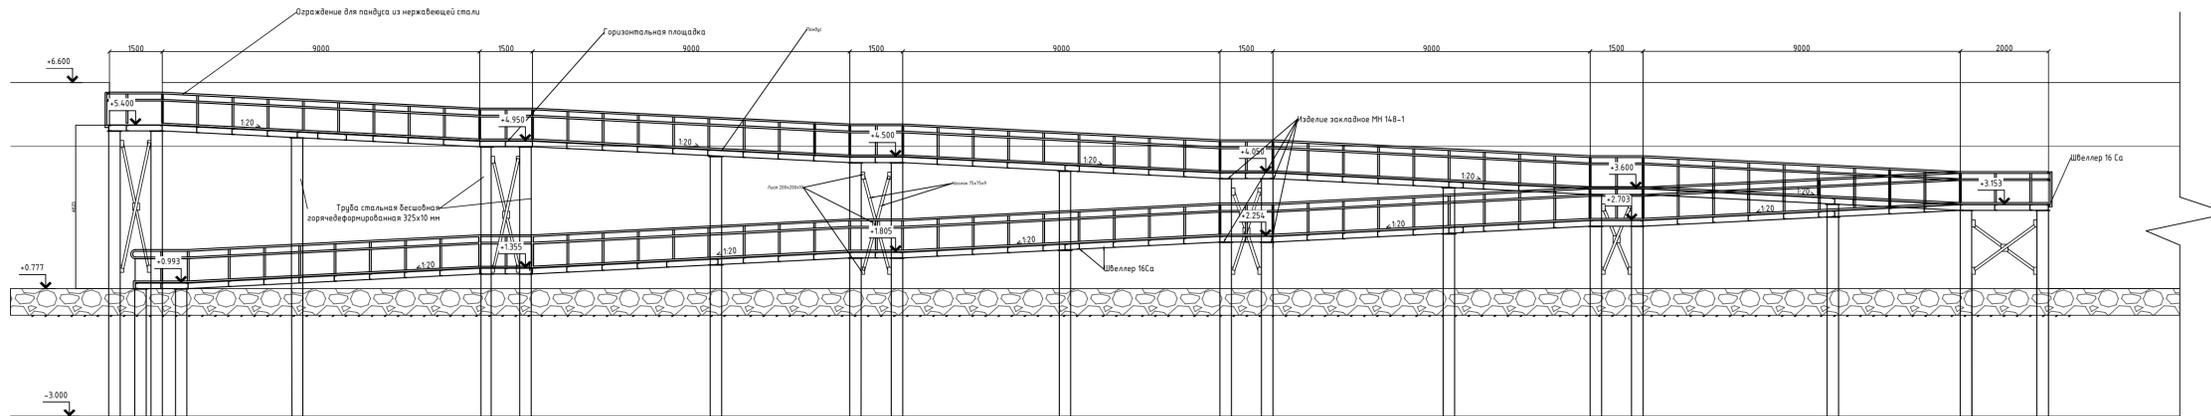

РАЗРЕЗ 1-1.
М 1:100

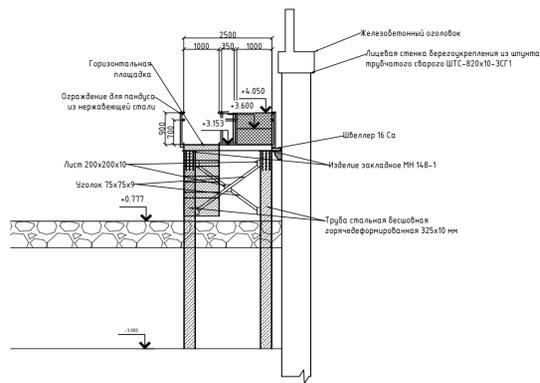


ПАНДУС. СПЕЦИФИКАЦИЯ


Поз.	Обозначение	Наименование	Ед. изм.	Кол.	Масса, кг		Примеч.
					ед.	Общ.	
1	ГОСТ 8732-78	Труба стальная бесшовная горячедеформированная 325*10 мм	м	365,3	77,68	28376,6	
2	ГОСТ 8509-93	Швеллер 16 Сs	м	305,1	19,74	6023	
3	ГОСТ 8509-93	Уголок 75x75x9	м	143	10,07	1440	
4	ТУ 0971-001-44.028369-2011	Нержавеющий ПВХ 4.10, 4x1000x1500 мм	шт.	70	15,7	1099	
5	ГОСТ 19903-2015	Лист 200*200*10	шт.	29	3,14	91,1	
6	ГОСТ Р 57997-2017	Изделие закладное МН 148-1	шт.	62	13,1	812,2	
7		Ограждение для пандуса из нержавеющей стали	м	208,2	3,08	641,3	

40-21-Т2-2021-ПБВ-П-ТКР-01							
Укрепление берега Охотского моря от парка "Маяк" во инфекционной больнице (1-й этап)							
Изм.	Кол. уч.	Лист	№ док.	Подпись	Дата		
Разраб.		Лалашва			17.12.21	Технологические конструктивные решения линейного объекта	
Проверил		Приходько			17.12.21		
Н.Контр.		Володин			17.12.21	Конструкция пандуса.	
Проверил		Приходько			17.12.21		
					Страница	Лист	Листов
					п	34	
					000 "ПБ Волна"		


ПАНДУС. КОНСТРУКЦИЯ .
М 1:100

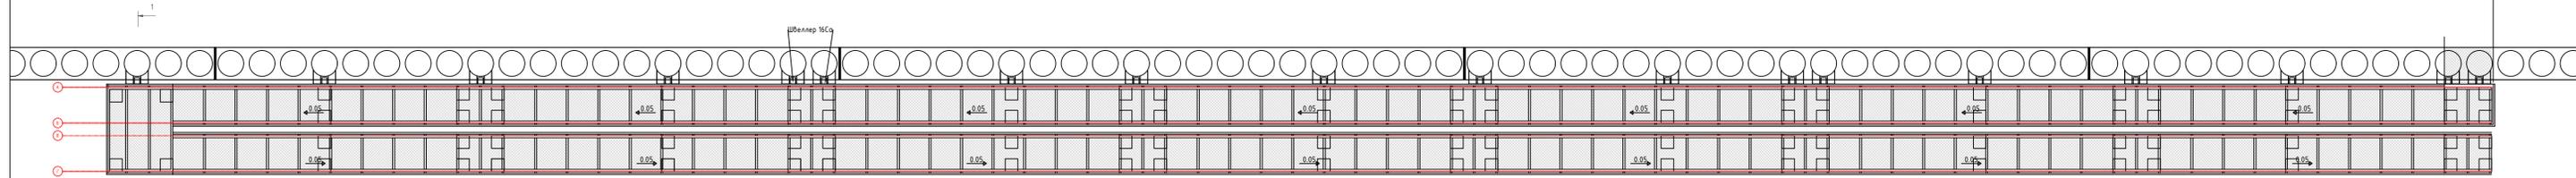

ВИД Г.
М 1:100

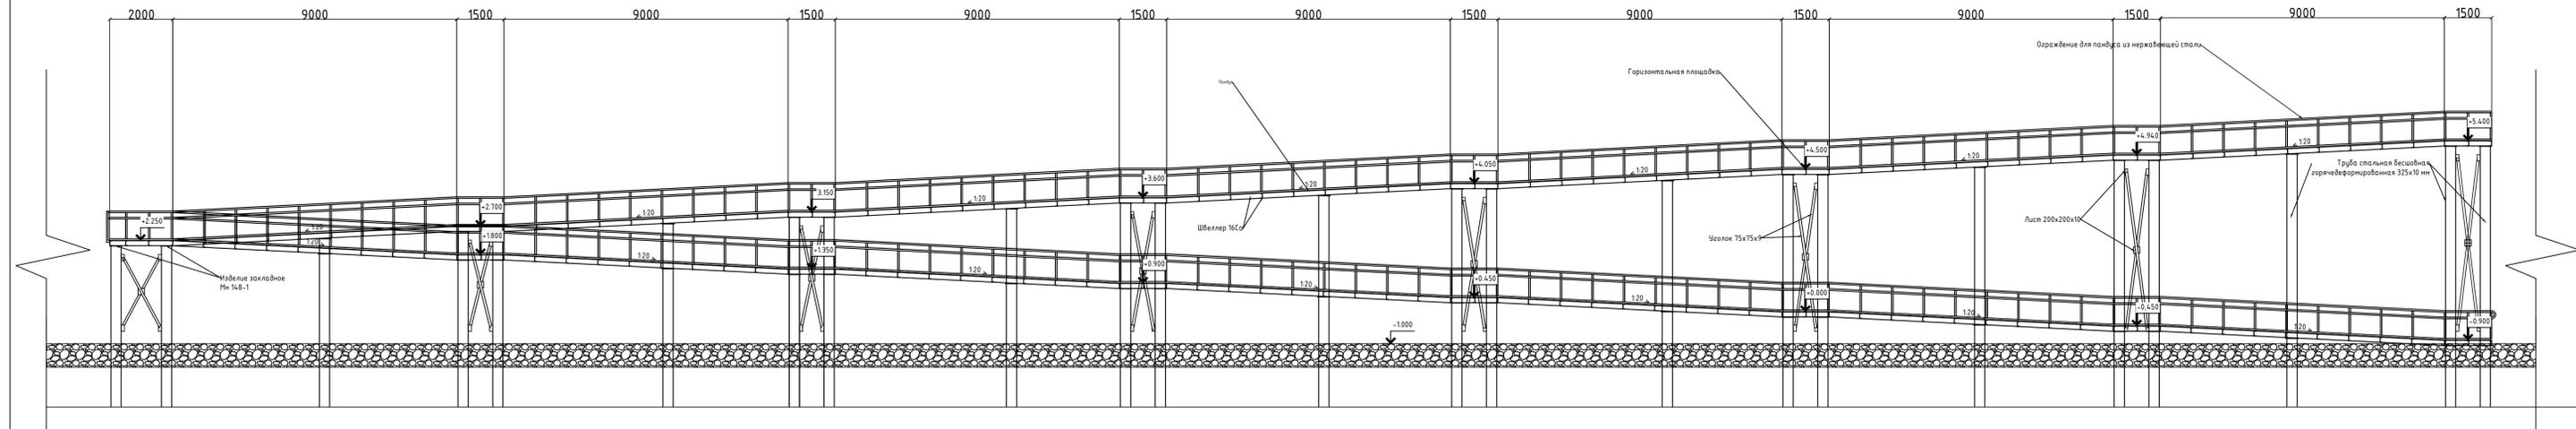

РАЗРЕЗ 1-1.
М 1:100

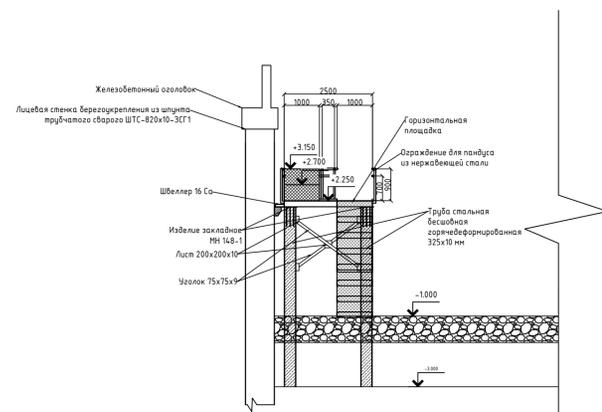

ПАНДУС. СПЕЦИФИКАЦИЯ

Поз.	Обозначение	Наименование	Единиц	Кол.	Масса, кг		Примеч.
					ед.	Общ.	
1	ГОСТ 8732-78	Труба стальная бесшовная горячедеформированная 325*10 мм	м	439.26	77.68	34121	
2	ГОСТ 8509-93	Швеллер 16 Са	м	316,1	19.74	6240	
3	ГОСТ 8509-93	Уголок 75x75x9	м	345	10.07	3474.2	
4	ТУ 0971-001-44.028369-2011	Нержавеющий П/Л 4.10, 4x1000x1500 мм	шт.	132	15.7	2072.4	
5	ГОСТ 19903-2015	Лист 200*200*10	шт.	46	3.14	144.5	
6	ГОСТ Р 57997-2017	Изделие закладное МН 148-1	шт.	88	13.1	115.8	
7		Ограждение для пандуса из нержавеющей стали	м	302.1	3.08	930.3	

4.0-21-Т2-2021-ПБВ-П-ТКР-01								
Укрепление берега Охотского моря от парка "Маяк" во инфекционной больницы (1-й этап)								
Изм.	Кол. уч.	Лист	№ док.	Подпись	Дата			
Разраб.		Лалцева			17.12.21	Технологические конструктивные решения линейного объекта		
Проверил		Приходько			17.12.21			
Н.Контр.		Володин			17.12.21	Конструкция пандуса		
ГИП		Приходько			17.12.21			
						Статус	Лист	Листов
						п	35	
						ООО "ПБ Волна"		

№ п/п	Наименование работ/материала	Ед. изм.	Кол-во	Примечание
1	2	3	4	5
1.				
1. Строительные работы				
1	Погружение ШТС L=11700мм ШТС 820×10, в т.ч:	шт/т	1712/4777,3	2,656 т – масса 1 ШТС 3СГ1г 2,925 т – масса 1 ШТС 3СГ1о
1.1	Монтаж усиливающих бондажей верха свай (из трубы 820×10)	шт/т	3424/60,74	
1.2	Монтаж усиливающих ножей низа свай (из трубы 820×10)	шт/т	13696/135,6	
1.3	Выбуривание грунта шнековыми механизмами из полости свай	м³	5800	
1.4	Заполнение полостей ШТС ПЦС с содержанием цемента не более 6% по массе	м³	9467,36	5,53 м³ – объем 1 полости
1.5	Устройство прорезей в ШТС для пропуска закладной детали АУ1	п.м реза	645,42	t=10 мм
1.6	Изготовление и монтаж закладной детали АУ1 анкерной конструкции (сталь С345, С245)	шт/т	856/59,75	
1.7	Устройство бетонных пробок в полостях ШТС для фиксации АУ1 (Бетон В20, F 200, W6 сульфатостойкий)	м³	299,6	0,35 м³ – объем 1 пробки
2	Погружение анкерных свай L=5850 м	шт/т	715/837	1,17 т – масса 1 сваи
	Погружение анкерных свай L=7800 м	шт/т	141/220	1,56 т – масса 1 сваи
2.1	Выбуривание грунта шнековыми механизмами из полости анкерной сваи	м³	1801	
2.2	Заполнение полостей анкерной сваи	м³	2356	
2.3	Устройство прорезей в стенке трубы для пропуска анкерных конструкций	п.м реза	856	t=10 мм
2.4	Установка закладной детали из трубы 159×10 для пропуска тяги	шт/т	856/28,33	
2.5	Заполнение бетоном полости анкерной сваи (Бетон В20, F 200, W6 сульфатостойкий)	м³	299,6	0,35 м³ – объем 1 пробки
3	Изготовление и монтаж анкерных тяг в проектное положение, в т.ч:	шт/т	846/183,26	
3.1	Устройство антикоррозионной изоляции анкерных тяг, в т.ч:			

Согласовано

Взам. инв. №

Подп. и дата

Инв. № подл

40-21-Т2-2021-ПБВ-П-ТКР-01.ВОР

Изм.	Кол.уч.	Лист	№ док.	Подп.	Дата
Разработал		Кулакова			07.12.21
Н. контр		Володин			07.12.21
ГИП		Приходько			07.12.21

Ведомость объемов работ

Стадия	Лист	Листов
П	1	3

ООО «ЛБ Волна»

3.2	Грунтование поверхности железным суриком марки АК по ГОСТ 8135-74	м ²	1506,36	
3.3	Обмотка поверхности тяг мешковиной, пропитанной в битуме	м ²	1506,36	
3.4	Обмазка тяг горячей битумной мастикой Технониколь 41	м ²	1506,36	
4	Устройство навесного дренажа для пропуска грунтовых вод, в т.ч.:			
4.1	Сегмент 1/3 трубы 820x10, L=1450 ГОСТ 10704-91	шт/т	160/15,45	
4.2	Полоса 10x530, L=650	шт/т	160/4,33	
4.3	Заполнение щебнем, ГОСТ 8267-93 (Щебень фр. 20-40 марка 800)	м ³	43,2	
4.4	Фильтрующий материал РГК ПЛ-160 в 1 слой плотность 160 г/м ²	м ²	459,2	
4.5	Устройство прорезей L=100 мм в замковом соединении	п.м реза	112	t=12 мм
5	Устройство верхнего строения подпорной стены из ШТС, в т.ч.:			
5.1	Устройство бетонной подготовки толщиной 70 мм в полости ШТС (Бетон В 7,5 F50 W6)	м ³	60,24	
5.2	Установка несъемной опалубки со стороны акватории, в т.ч.:			
5.2.1	Швеллер 10П ГОСТ 8240-93	кг	5885,87	
5.2.2	Уголок 50x5 ГОСТ 8509-93	кг	12784,22	
5.2.3	Лист 4 ГОСТ 19903-2015	кг	54285,2	
6	Армирование железобетонного оголовка и стенки ограждения, в т.ч.:			
6.1	арматура А-III, Ø20 мм ГОСТ 5781-82*	кг	20338,56	
6.2	арматура А-III, Ø16 мм ГОСТ 5781-82*	кг	98931,00	
6.3	арматура А-III, Ø12 мм ГОСТ 5781-82*	кг	26596,36	
6.4	арматура А-III, Ø8 мм ГОСТ 5781-82*	кг	1336,08	
7	Устройство деформационных швов между секциями оголовка, в т.ч.:			
7.1	Установка П-образной двуханкерной гидрошпонки	п.м.	276,92	
7.2	Установка защитного профиля П-образной гидрошпонки	п.м.	276,92	
7.3	Заполнение деформационного шва экструдированным пенополистиролом «ПЕНОПЛЕКС» t=50 мм	м ²	76,28	
7.4	Бетонирование верхнего строения ШТС и стены ограждения	м ³	1502,12	
7.5	Устройство обмазочной гидроизоляции железобетонного оголовка	м ²	1016,1	
8	Устройство покрытия территории:			
8.1	Асфальтобетон плотный из горячей мелкозернистой а.б. смеси, II марки типа Б h=0,05м	м ³	691,42	
8.2	Асфальтобетон плотный из горячей мелкозернистой а.б. смеси, II марки h=0,07м	м ³	967,98	
8.3	Щебень кр. 20-40 мм h=0,2м	м ³	2765,66	

Согласовано

Взам. инв. №

Подп. и дата

Инв. № подл

Изм	Кол. уч.	Лист	№ док.	Подп.	Дата

40-21-Т2-2021-ПБВ-П-ТКР-01.ВОР

Лист

2

Согласовано		
Взам. инв. №		
Подп. и дата		
Инв. № подл		

2. Земляные работы и защитные мероприятия				
9	Устройство выемки под защиту основания подпорной стены со стороны акватории	м ³	8200	
10	Отсыпка камня фр. 150...200 мм защиты основания	м ³	8200	
11	Отсыпка дренажной фильтрационной призмы из щебня фр. 20...40 марка 800	м ³	1900	
12	Отсыпка дренажной фильтрационной призмы из щебня фр. 40...70 марка 800	м ³	3200	
13	Отсыпка дренажной фильтрационной призмы из щебня фр. 100...150 марка 800	м ³	5200	
14	Выемка грунта на откосах	м ³	61100	
15	Насыпь из ПГС (формирование откосов)	м ³	620000	
16	Укладка нетканого ПЭ-микроволокну Неосинт XU2185 с учетом запаса на нахлест 20%	м ²	124320	
17	Укладка полимерного армирующего 3-D модуля Неосинт 0412 1,50Р (h=0,1м)	м ²	103600	
18	Забивка Г-образных анкеров для крепления 3-D модуля Неосинт из арматуры А-I, Ø10 мм	шт/т	150000/88,4	
19	Заполнение георешетки почвенорастительным грунтом	м ³	15540	С учетом запаса на уплотнение грунта 10% - V = 17094,00 м ³
20	Озеленение территории. Расход семян газонных трав – 2,00 кг на 100 м ²	м ² /кг	103600/2072	
3. Лакокрасочные работы				
21	Очистка и обезжиривание поверхности ШТС, навесных дренажей, несъемной опалубки Уайт-спирит	м ²	23573,93	
22	Нанесение грунт-эмали WG-Велефорс Мастик по схеме для зоны переменного уровня для ШТС (система защиты 1М) Грунт-эмаль на основе эпоксиды	м ²	14106	
23	Нанесение грунт-эмали WG-Велефорс Мастик по схеме конструкция в грунте для ШТС (система защиты 2М) Грунт-эмаль на основе эпоксиды	м ²	8820	
24	Нанесение грунт-эмали WG-Велефорс Мастик по схеме для зоны переменного уровня несъемной опалубки оголовка (система защиты 1М) Грунт-эмаль на основе эпоксиды	м ²	467,5	
25	Нанесение грунт-эмали WG-Велефорс Мастик по схеме для зоны переменного уровня для навесных дренажей (система защиты 1М) Грунт-эмаль на основе эпоксиды	м ²	180,43	