

**СХЕМА РАЗМЕЩЕНИЯ НА ТЕРРИТОРИИ  
МУНИЦИПАЛЬНОГО ОБРАЗОВАНИЯ "ГОРОД МАГАДАН" НЕСТАЦИОНАРНЫХ  
ТОРГОВЫХ ОБЪЕКТОВ НА ЗЕМЛЯХ ИЛИ ЗЕМЕЛЬНЫХ УЧАСТКАХ**

ПРИЛОЖЕНИЕ № 1 (всего 32 листа)


УТВЕРЖДЕНА  
постановлением мэрии  
города Магадана

от \_\_\_\_\_ № \_\_\_\_\_

Раздел 1. Графическая часть.

Схема расположения листов.

М 1:200 000

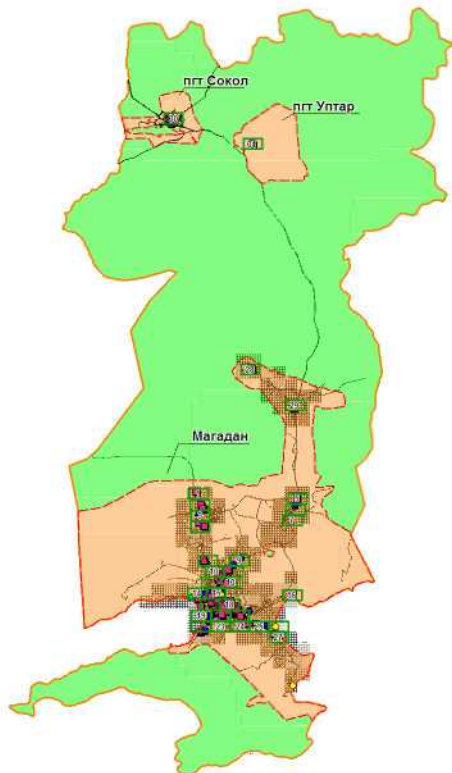

**УСЛОВНЫЕ ОБОЗНАЧЕНИЯ**



**МЕСТА РАЗМЕЩЕНИЯ НЕСТАЦИОНАРНЫХ  
ТОРГОВЫХ ОБЪЕКТОВ:**


**ПЛАТФОРМЫ**



**БЛОКИ**



**ОСТАТОВЫЕ КОМПЛЕКСЫ**

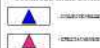

**МОБИЛЬНЫЕ НЕСТАЦИОНАРНЫЕ  
ТОРГОВЫЕ ОБЪЕКТЫ**



УТВЕРЖДЕНО  
постановлением мэрии  
города Магадана

от \_\_\_\_\_ № \_\_\_\_\_

**СХЕМА РАЗМЕЩЕНИЯ НТО НА ТЕРРИТОРИИ  
МУНИЦИПАЛЬНОГО ОБРАЗОВАНИЯ "ГОРОД МАГАДАН"**

Лист 01



Масштаб 1:5000

УТВЕРЖДЕНО  
постановлением мэрии  
города Магадана

от \_\_\_\_\_ № \_\_\_\_\_

**СХЕМА РАЗМЕЩЕНИЯ НТО НА ТЕРРИТОРИИ  
МУНИЦИПАЛЬНОГО ОБРАЗОВАНИЯ "ГОРОД МАГАДАН"**

Лист 02



Масштаб 1:5000



УТВЕРЖДЕНО  
постановлением мэрии  
города Магадана

от \_\_\_\_\_ № \_\_\_\_\_

**СХЕМА РАЗМЕЩЕНИЯ НТО НА ТЕРРИТОРИИ  
МУНИЦИПАЛЬНОГО ОБРАЗОВАНИЯ "ГОРОД МАГАДАН"**

Лист 03



Масштаб 1:5000

УТВЕРЖДЕНО  
постановлением мэрии  
города Магадана

от \_\_\_\_\_ № \_\_\_\_\_

**СХЕМА РАЗМЕЩЕНИЯ НТО НА ТЕРРИТОРИИ  
МУНИЦИПАЛЬНОГО ОБРАЗОВАНИЯ "ГОРОД МАГАДАН"**

Лист 04



Масштаб 1:5000




УТВЕРЖДЕНО  
постановлением мэрии  
города Магадана

от \_\_\_\_\_ № \_\_\_\_\_

**СХЕМА РАЗМЕЩЕНИЯ НТО НА ТЕРРИТОРИИ  
МУНИЦИПАЛЬНОГО ОБРАЗОВАНИЯ "ГОРОД МАГАДАН"**

Лист 05

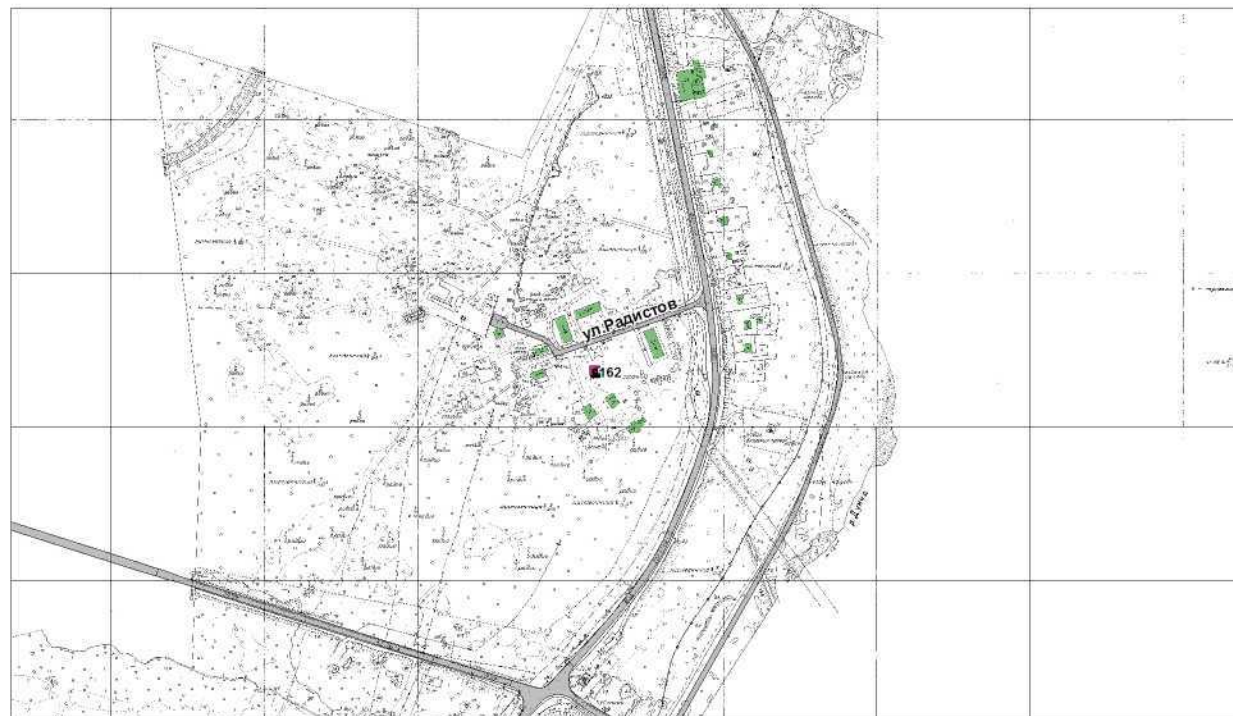

Масштаб 1:5000

УТВЕРЖДЕНО  
постановлением мэрии  
города Магадана

от \_\_\_\_\_ № \_\_\_\_\_

**СХЕМА РАЗМЕЩЕНИЯ НТО НА ТЕРРИТОРИИ  
МУНИЦИПАЛЬНОГО ОБРАЗОВАНИЯ "ГОРОД МАГАДАН"**

Лист 06




Масштаб 1:5000

УТВЕРЖДЕНО  
постановлением мэрии  
города Магадана

от \_\_\_\_\_ № \_\_\_\_\_

**СХЕМА РАЗМЕЩЕНИЯ НТО НА ТЕРРИТОРИИ  
МУНИЦИПАЛЬНОГО ОБРАЗОВАНИЯ "ГОРОД МАГАДАН"**

Лист 07

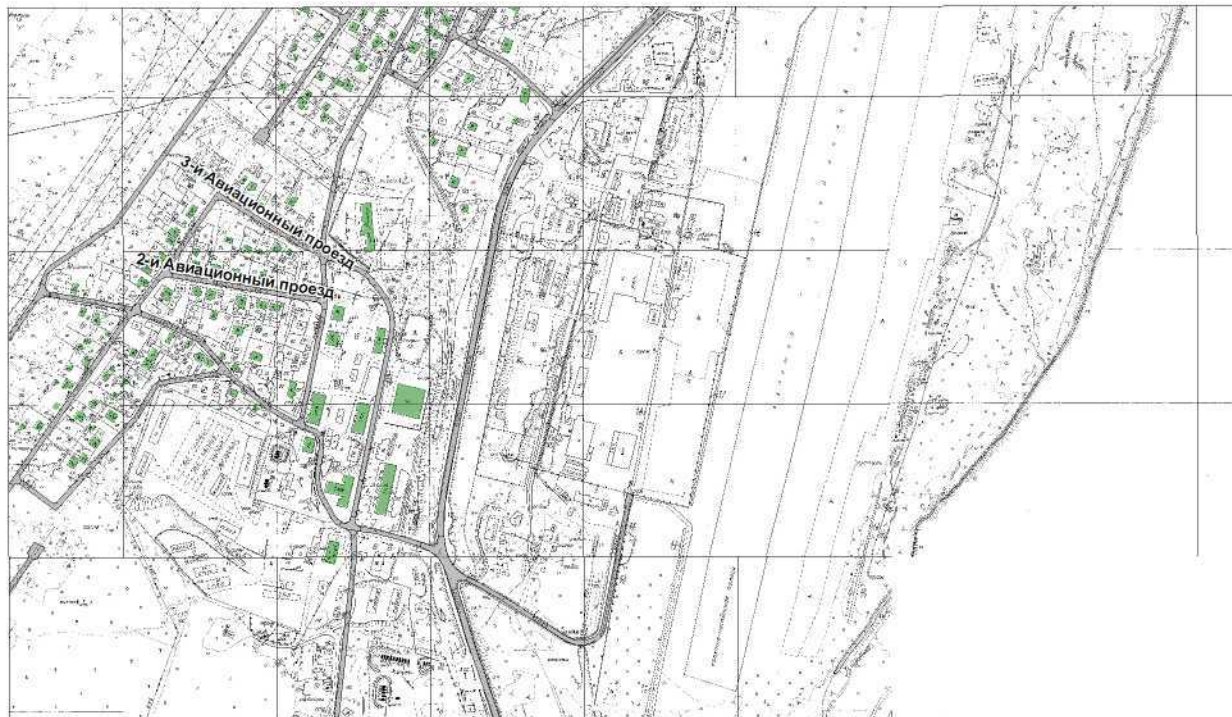

Масштаб 1:5000




УТВЕРЖДЕНО  
постановлением мэрии  
города Магадана

от \_\_\_\_\_ № \_\_\_\_\_

# **СХЕМА РАЗМЕЩЕНИЯ НТО НА ТЕРРИТОРИИ МУНИЦИПАЛЬНОГО ОБРАЗОВАНИЯ "ГОРОД МАГАДАН"**

Лист 08

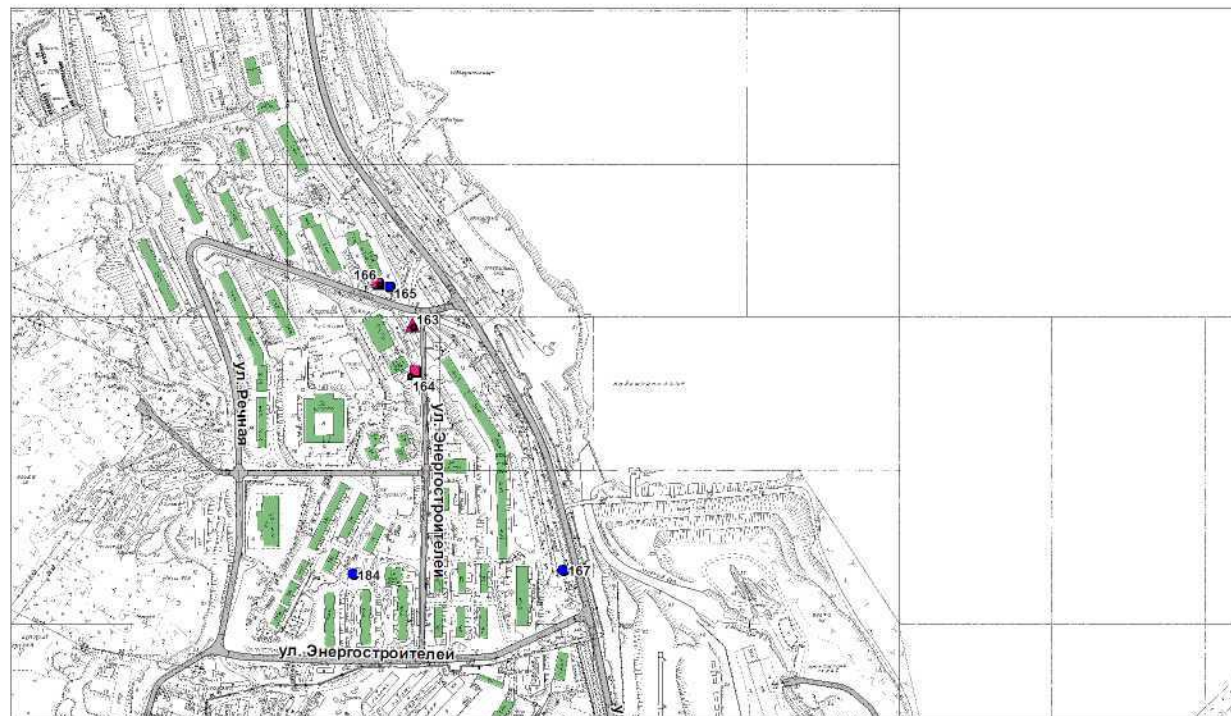

Масштаб 1:5000

УТВЕРЖДЕНО  
постановлением мэрии  
города Магадана

от \_\_\_\_\_ № \_\_\_\_\_

**СХЕМА РАЗМЕЩЕНИЯ НТО НА ТЕРРИТОРИИ  
МУНИЦИПАЛЬНОГО ОБРАЗОВАНИЯ "ГОРОД МАГАДАН"**

Лист 09



Масштаб 1:5000




УТВЕРЖДЕНО  
постановлением мэрии  
города Магадана

от \_\_\_\_\_ № \_\_\_\_\_

# **СХЕМА РАЗМЕЩЕНИЯ НТО НА ТЕРРИТОРИИ МУНИЦИПАЛЬНОГО ОБРАЗОВАНИЯ "ГОРОД МАГАДАН"**

Лист 10

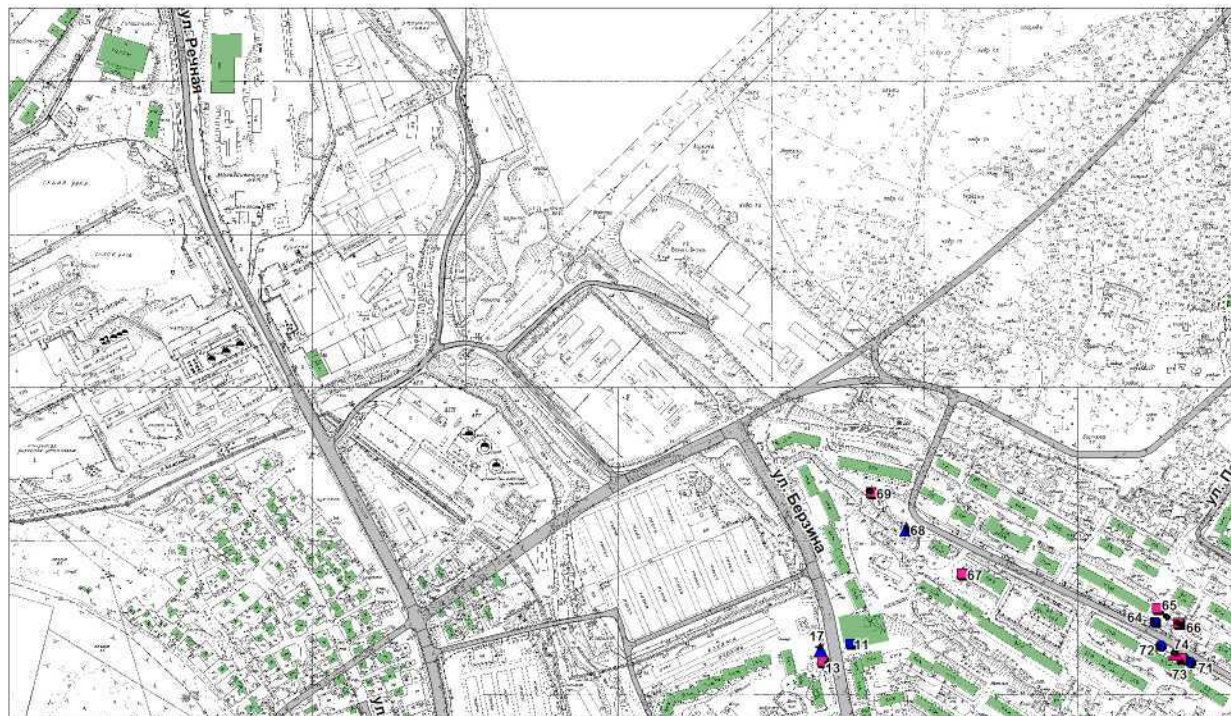

Масштаб 1:5000



УТВЕРЖДЕНО  
постановлением мэрии  
города Магадана

от \_\_\_\_\_ № \_\_\_\_\_

**СХЕМА РАЗМЕЩЕНИЯ НТО НА ТЕРРИТОРИИ  
МУНИЦИПАЛЬНОГО ОБРАЗОВАНИЯ "ГОРОД МАГАДАН"**

Лист 11



Масштаб 1:5000

УТВЕРЖДЕНО  
постановлением мэрии  
города Магадана

OT \_\_\_\_\_ N2 \_\_\_\_\_

**СХЕМА РАЗМЕЩЕНИЯ НТО НА ТЕРРИТОРИИ  
МУНИЦИПАЛЬНОГО ОБРАЗОВАНИЯ "ГОРОД МАГАДАН"**

Лист 12



Масштаб 1:5000




УТВЕРЖДЕНО  
постановлением мэрии  
города Магадана

от \_\_\_\_\_ № \_\_\_\_\_

**СХЕМА РАЗМЕЩЕНИЯ НТО НА ТЕРРИТОРИИ  
МУНИЦИПАЛЬНОГО ОБРАЗОВАНИЯ "ГОРОД МАГАДАН"**

Лист 13

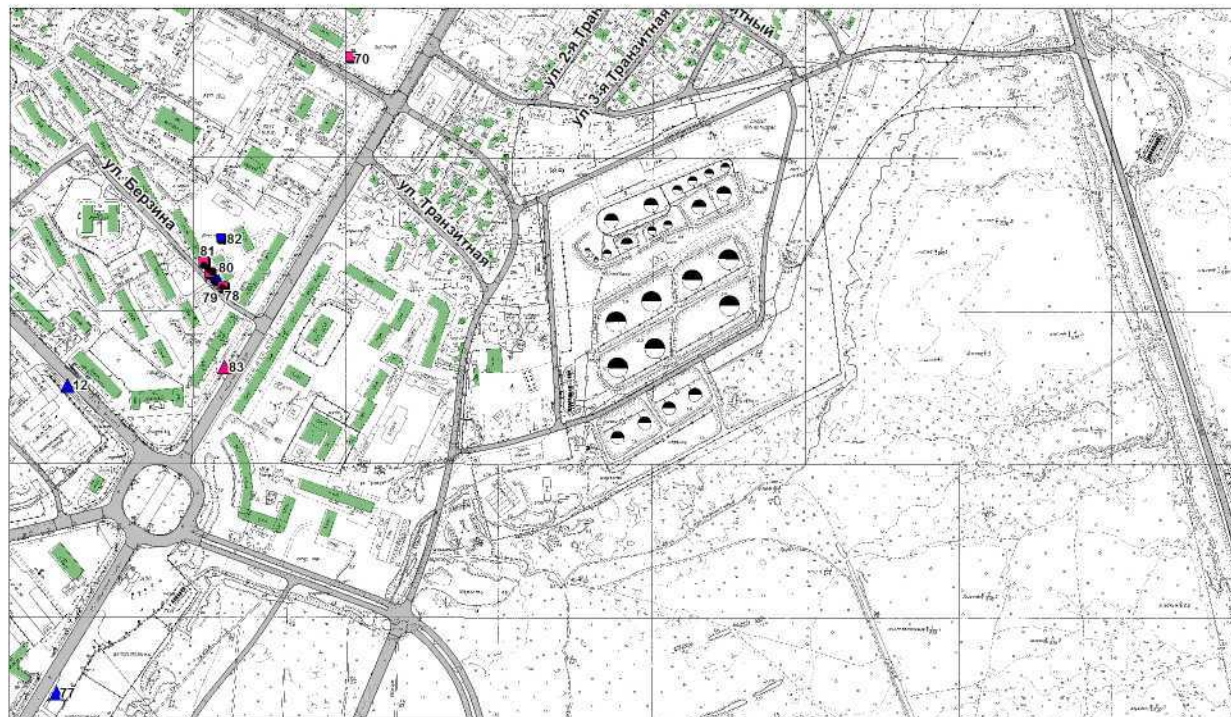

Масштаб 1:5000




УТВЕРЖДЕНО  
постановлением мэрии  
города Магадана

от \_\_\_\_\_ № \_\_\_\_\_

# **СХЕМА РАЗМЕЩЕНИЯ НТО НА ТЕРРИТОРИИ МУНИЦИПАЛЬНОГО ОБРАЗОВАНИЯ "ГОРОД МАГАДАН"**

Лист 14

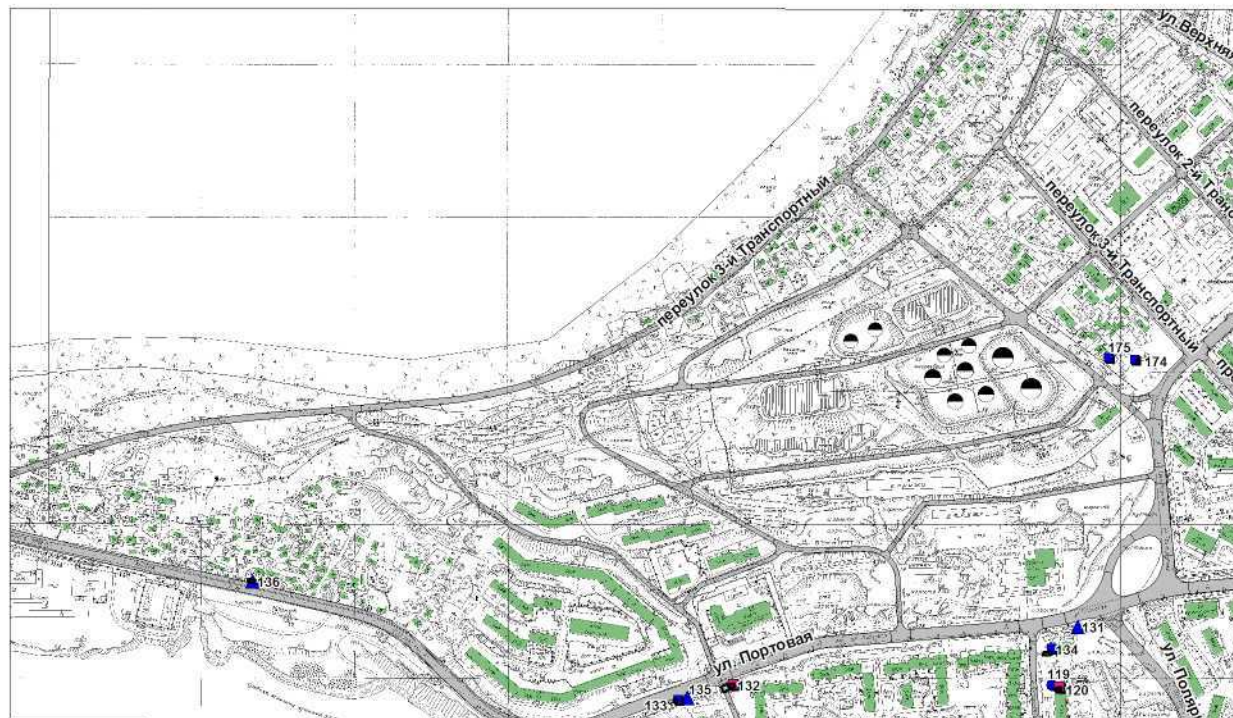


Масштаб 1:5000

УТВЕРЖДЕНО  
постановлением мэрии  
города Магадана

от \_\_\_\_\_ № \_\_\_\_\_

# **СХЕМА РАЗМЕЩЕНИЯ НТО НА ТЕРРИТОРИИ МУНИЦИПАЛЬНОГО ОБРАЗОВАНИЯ "ГОРОД МАГАДАН"**

Лист 15

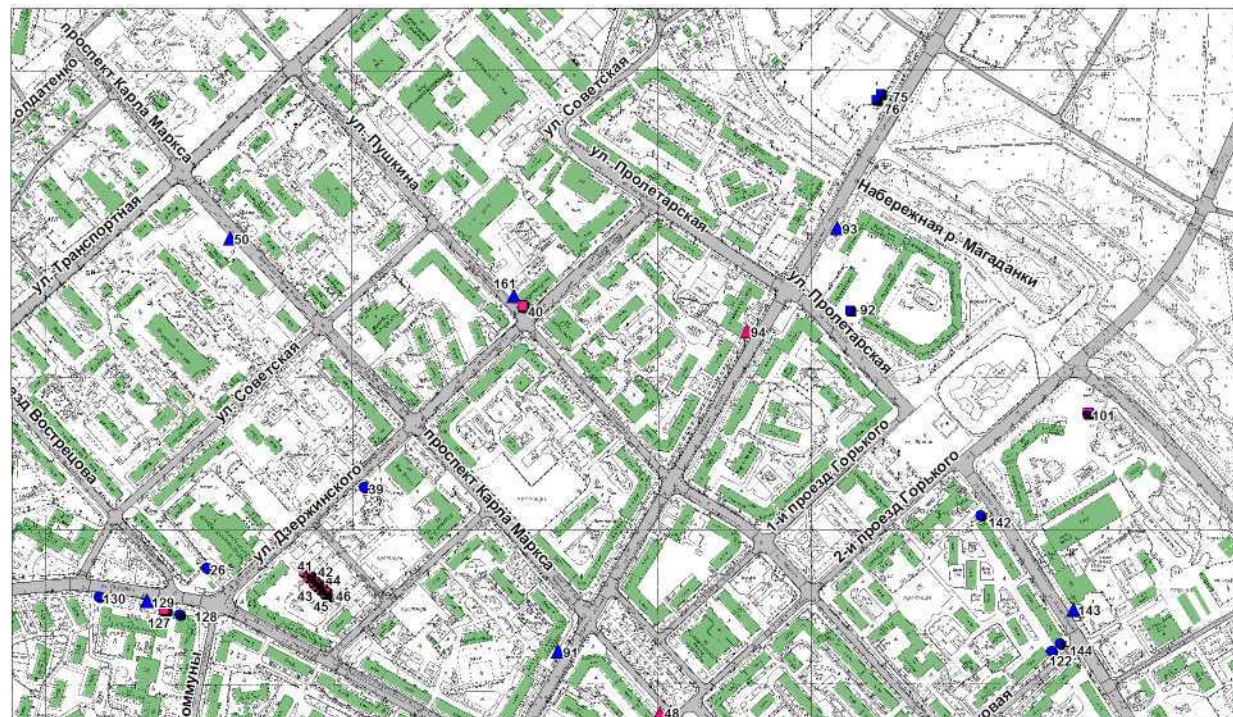


Масштаб 1:5000

УТВЕРЖДЕНО  
постановлением мэрии  
города Магадана

от \_\_\_\_\_ № \_\_\_\_\_

**СХЕМА РАЗМЕЩЕНИЯ НТО НА ТЕРРИТОРИИ  
МУНИЦИПАЛЬНОГО ОБРАЗОВАНИЯ "ГОРОД МАГАДАН"**

Лист 16

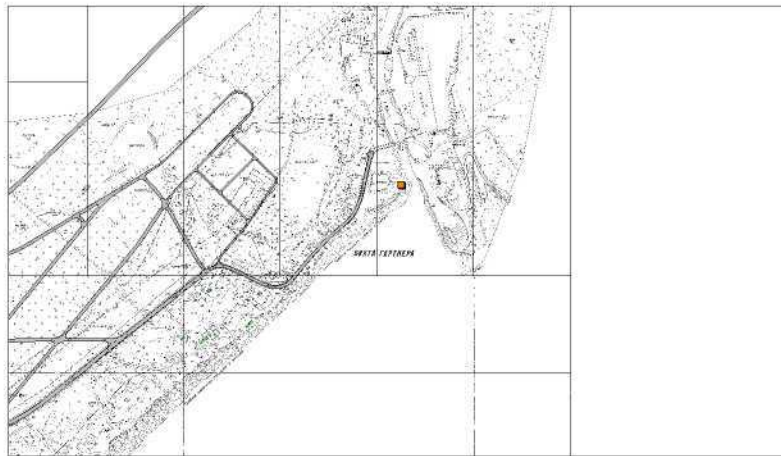

Масштаб 1:5000



УТВЕРЖДЕНО  
постановлением мэрии  
города Магадана

OT \_\_\_\_\_ № \_\_\_\_\_

**СХЕМА РАЗМЕЩЕНИЯ НТО НА ТЕРРИТОРИИ  
МУНИЦИПАЛЬНОГО ОБРАЗОВАНИЯ "ГОРОД МАГАДАН"**

Лист 17



Масштаб 1:5000




УТВЕРЖДЕНО  
постановлением мэрии  
города Магадана

от \_\_\_\_\_ № \_\_\_\_\_

# **СХЕМА РАЗМЕЩЕНИЯ НТО НА ТЕРРИТОРИИ МУНИЦИПАЛЬНОГО ОБРАЗОВАНИЯ "ГОРОД МАГАДАН"**

Лист 18

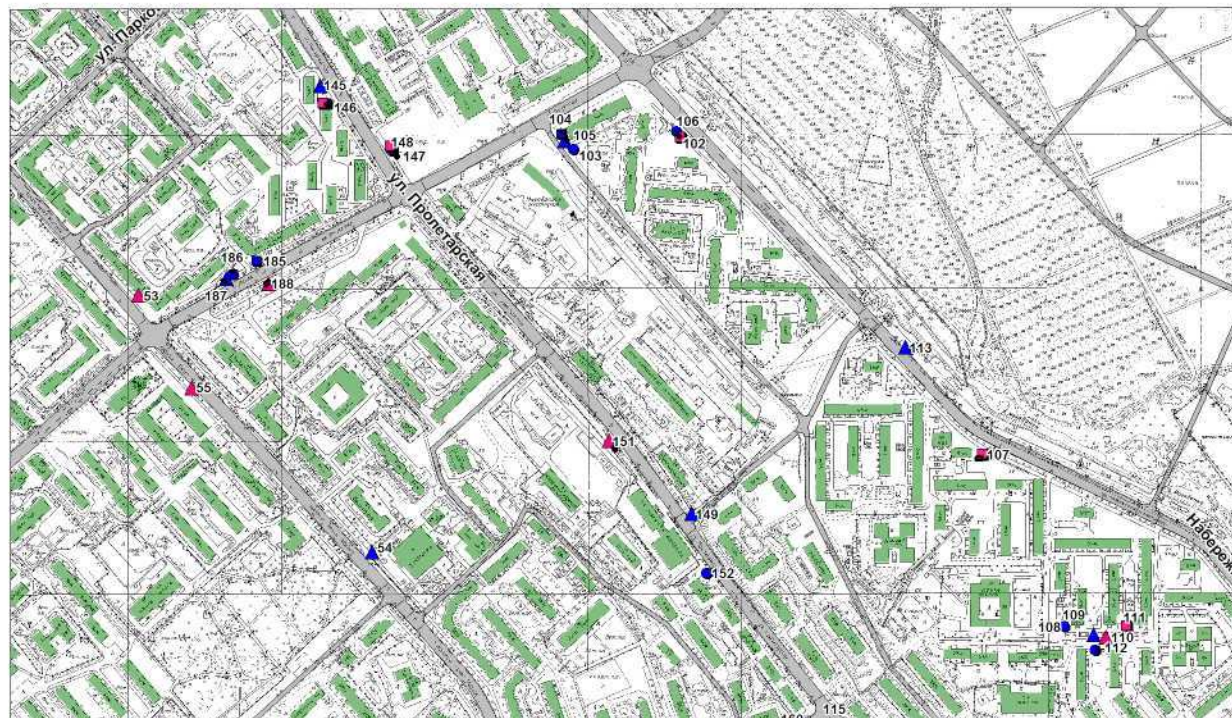


Масштаб 1:5000

УТВЕРЖДЕНО  
постановлением мэрии  
города Магадана

от \_\_\_\_\_ № \_\_\_\_\_

**СХЕМА РАЗМЕЩЕНИЯ НТО НА ТЕРРИТОРИИ  
МУНИЦИПАЛЬНОГО ОБРАЗОВАНИЯ "ГОРОД МАГАДАН"**

Лист 19

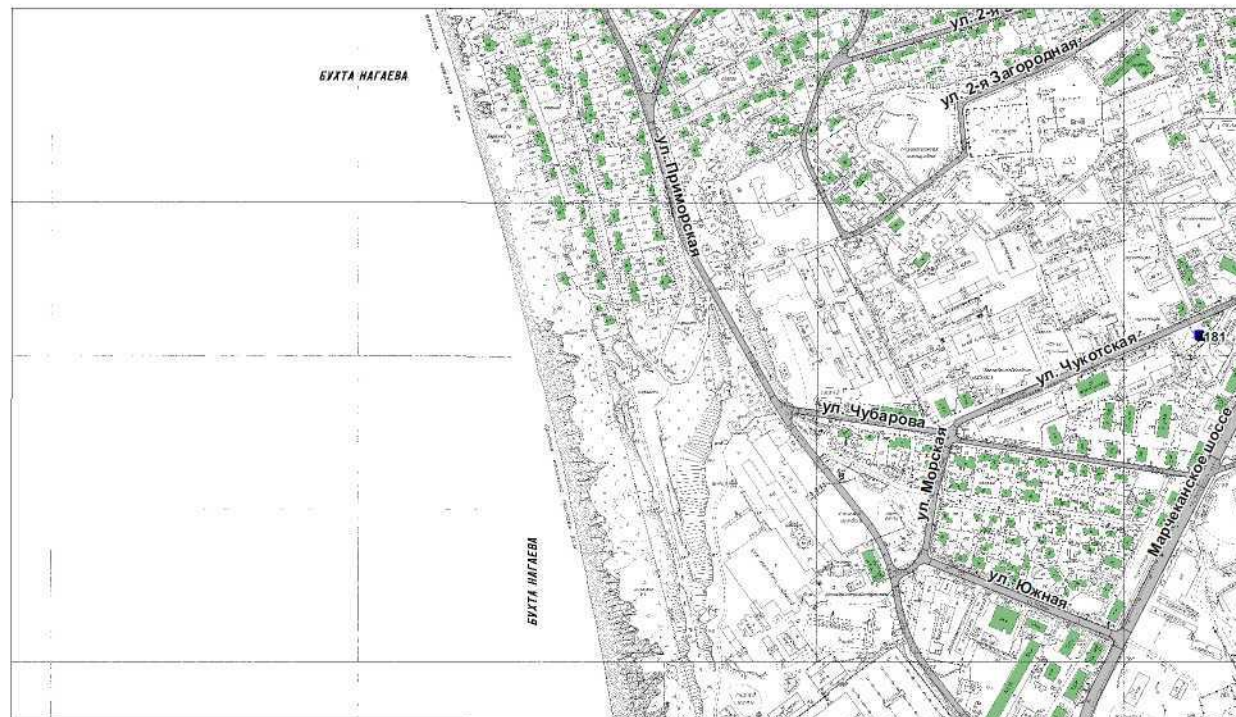

Масштаб 1:5000



УТВЕРЖДЕНО  
постановлением мэрии  
города Магадана

от \_\_\_\_\_ № \_\_\_\_\_

# **СХЕМА РАЗМЕЩЕНИЯ НТО НА ТЕРРИТОРИИ МУНИЦИПАЛЬНОГО ОБРАЗОВАНИЯ "ГОРОД МАГАДАН"**

Лист 20




Масштаб 1:5000

УТВЕРЖДЕНО  
постановлением мэрии  
города Магадана

от \_\_\_\_\_ № \_\_\_\_\_

# **СХЕМА РАЗМЕЩЕНИЯ НТО НА ТЕРРИТОРИИ МУНИЦИПАЛЬНОГО ОБРАЗОВАНИЯ "ГОРОД МАГАДАН"**

Лист 21

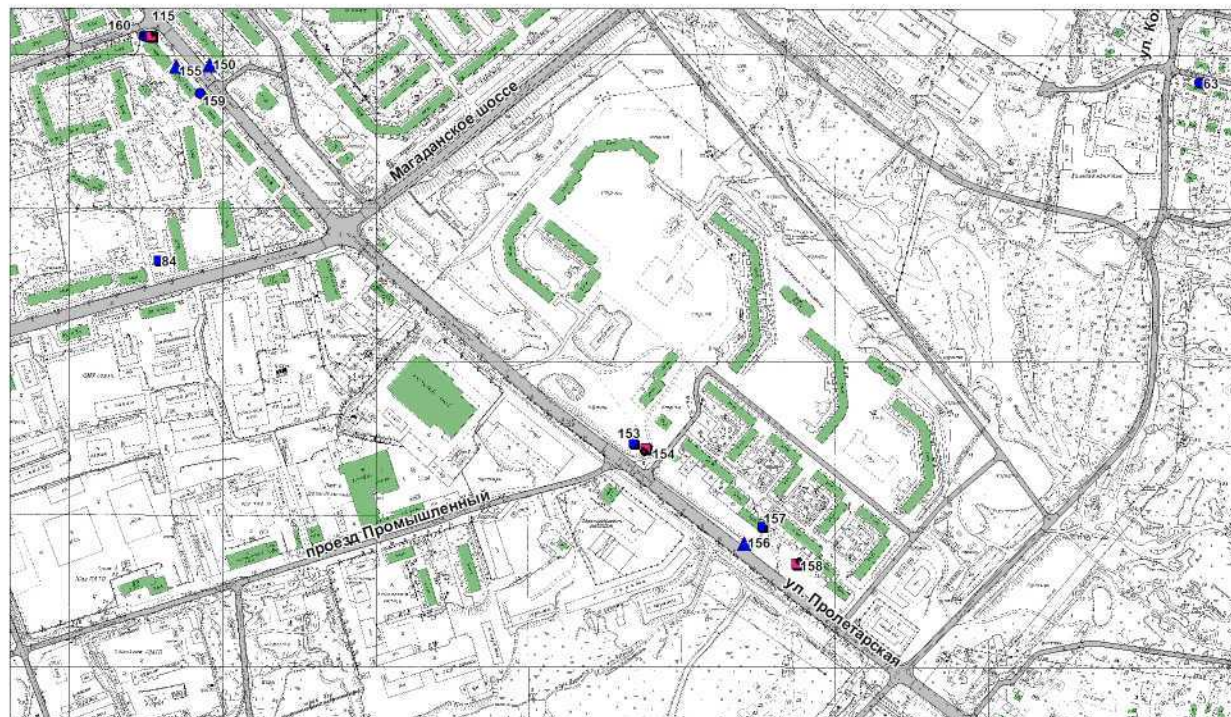

Масштаб 1:5000



УТВЕРЖДЕНО  
постановлением мэрии  
города Магадана

OT \_\_\_\_\_ N2 \_\_\_\_\_

**СХЕМА РАЗМЕЩЕНИЯ НТО НА ТЕРРИТОРИИ  
МУНИЦИПАЛЬНОГО ОБРАЗОВАНИЯ "ГОРОД МАГАДАН"**

Лист 22



Масштаб 1:5000



УТВЕРЖДЕНО  
постановлением мэрии  
города Магадана

от \_\_\_\_\_ № \_\_\_\_\_

**СХЕМА РАЗМЕЩЕНИЯ НТО НА ТЕРРИТОРИИ  
МУНИЦИПАЛЬНОГО ОБРАЗОВАНИЯ "ГОРОД МАГАДАН"**

Лист 23




Масштаб 1:5000

УТВЕРЖДЕНО  
постановлением мэрии  
города Магадана

от \_\_\_\_\_ № \_\_\_\_\_

# **СХЕМА РАЗМЕЩЕНИЯ НТО НА ТЕРРИТОРИИ МУНИЦИПАЛЬНОГО ОБРАЗОВАНИЯ "ГОРОД МАГАДАН"**

Лист 24

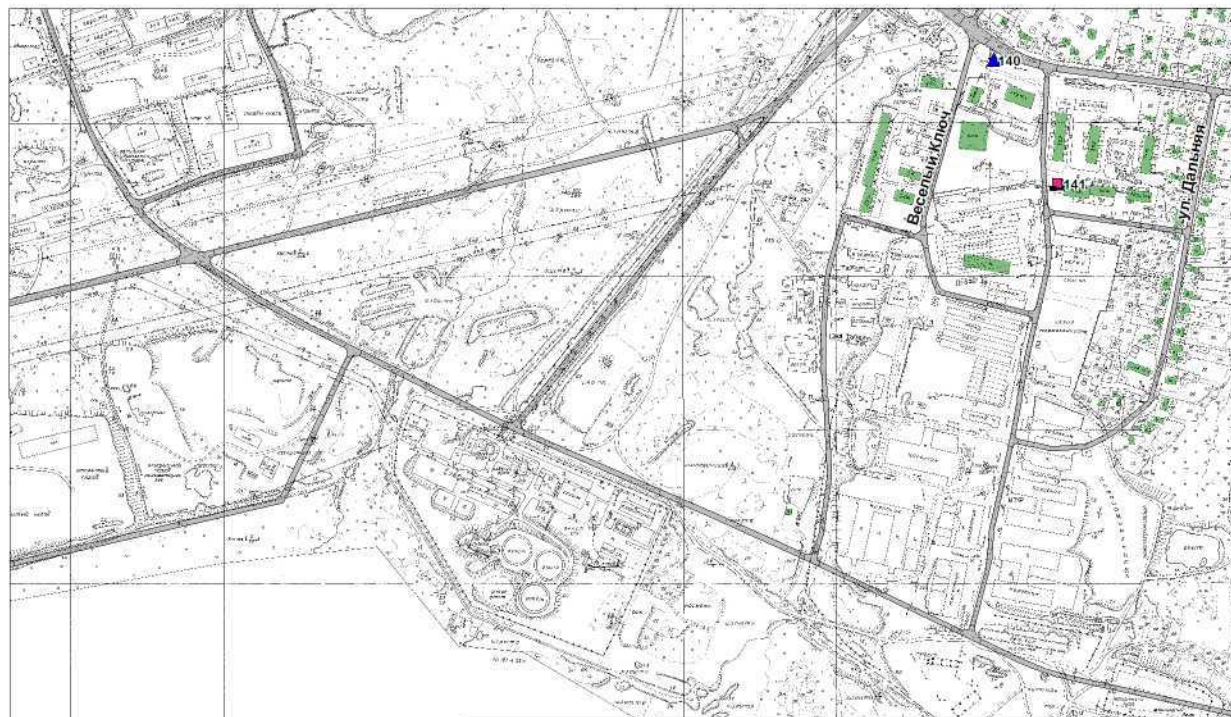

Масштаб 1:5000



УТВЕРЖДЕНО  
постановлением мэрии  
города Магадана

от \_\_\_\_\_ № \_\_\_\_\_

# **СХЕМА РАЗМЕЩЕНИЯ НТО НА ТЕРРИТОРИИ МУНИЦИПАЛЬНОГО ОБРАЗОВАНИЯ "ГОРОД МАГАДАН"**

Лист 25



Масштаб 1:5000




УТВЕРЖДЕНО  
постановлением мэрии  
города Магадана

от \_\_\_\_\_ № \_\_\_\_\_

**СХЕМА РАЗМЕЩЕНИЯ НТО НА ТЕРРИТОРИИ  
МУНИЦИПАЛЬНОГО ОБРАЗОВАНИЯ "ГОРОД МАГАДАН"**

Лист 26

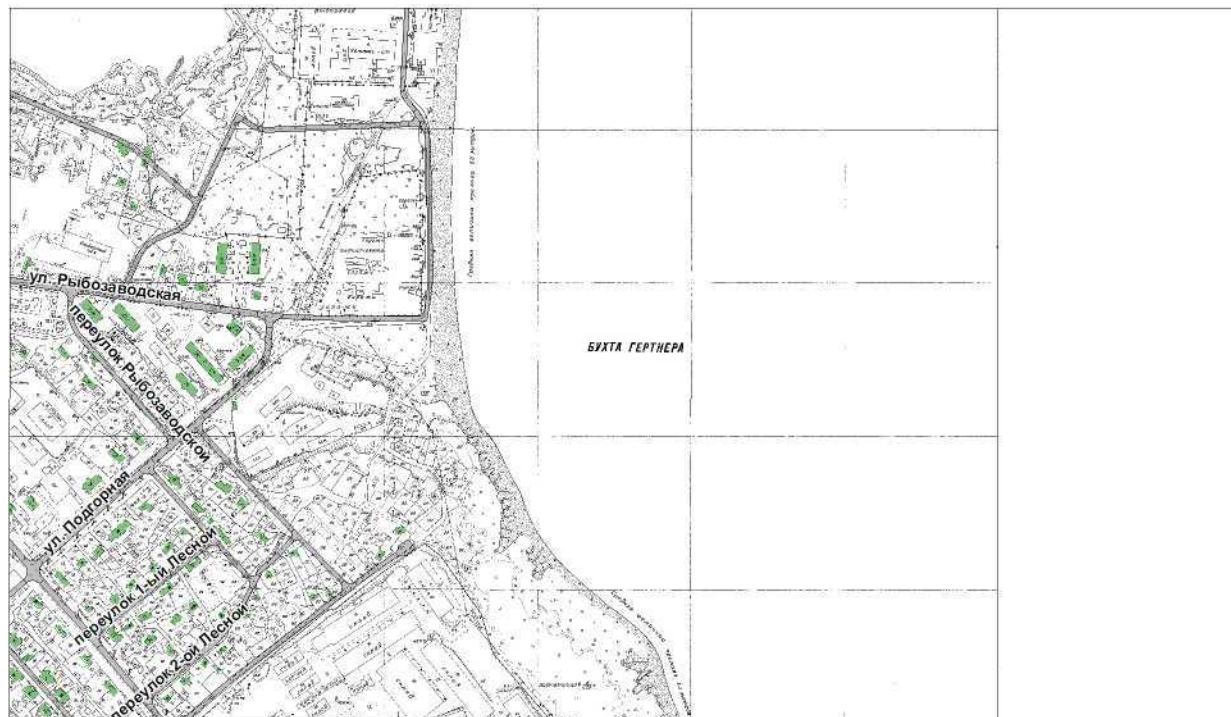


Масштаб 1:5000

УТВЕРЖДЕНО  
постановлением мэрии  
города Магадана

от \_\_\_\_\_ № \_\_\_\_\_

**СХЕМА РАЗМЕЩЕНИЯ НТО НА ТЕРРИТОРИИ  
МУНИЦИПАЛЬНОГО ОБРАЗОВАНИЯ "ГОРОД МАГАДАН"**

Лист 27

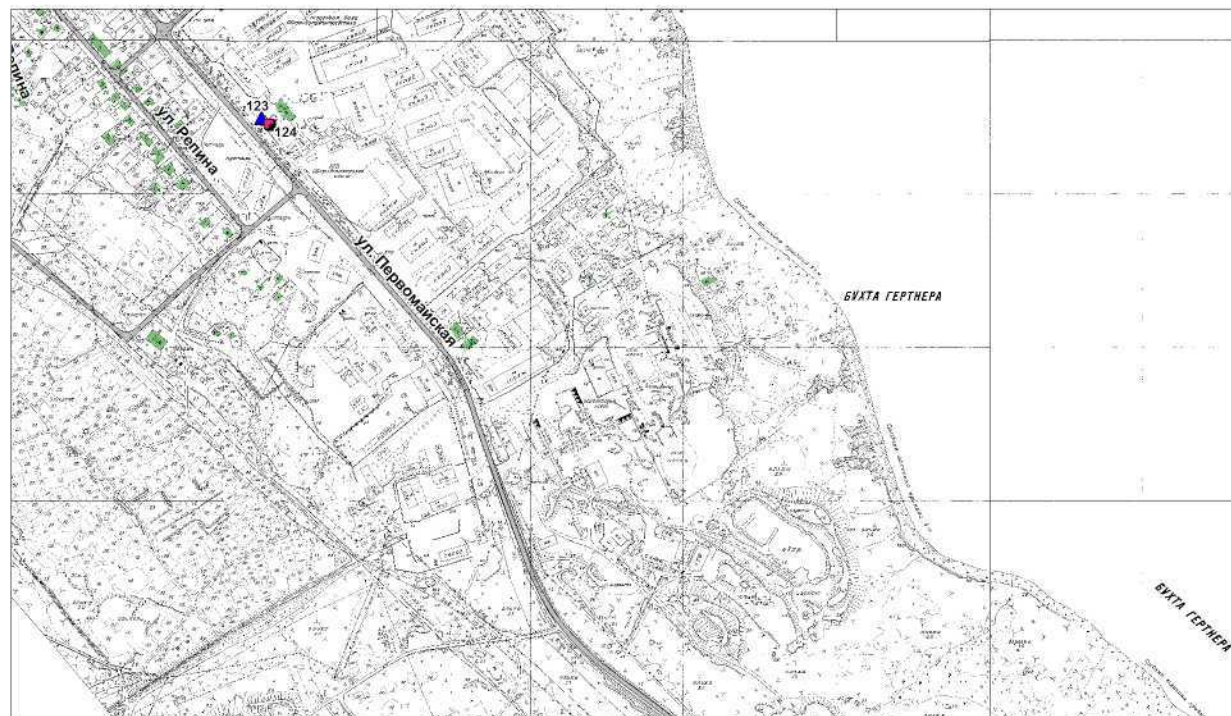


Масштаб 1:5000

УТВЕРЖДЕНО  
постановлением мэрии  
города Магадана

от \_\_\_\_\_ № \_\_\_\_\_

**СХЕМА РАЗМЕЩЕНИЯ НТО НА ТЕРРИТОРИИ  
МУНИЦИПАЛЬНОГО ОБРАЗОВАНИЯ "ГОРОД МАГАДАН"**

Лист 28

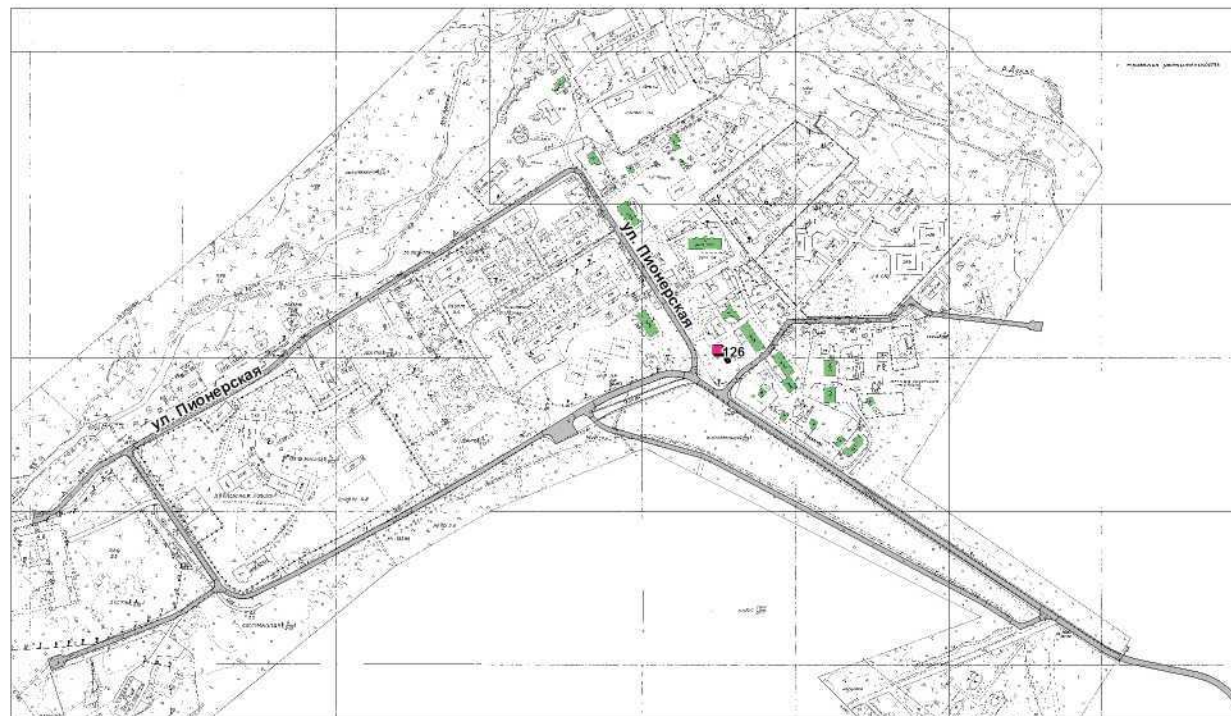

Масштаб 1:5000




УТВЕРЖДЕНО  
постановлением мэрии  
города Магадана

от \_\_\_\_\_ № \_\_\_\_\_

**СХЕМА РАЗМЕЩЕНИЯ НТО НА ТЕРРИТОРИИ  
МУНИЦИПАЛЬНОГО ОБРАЗОВАНИЯ "ГОРОД МАГАДАН"**

Лист 29

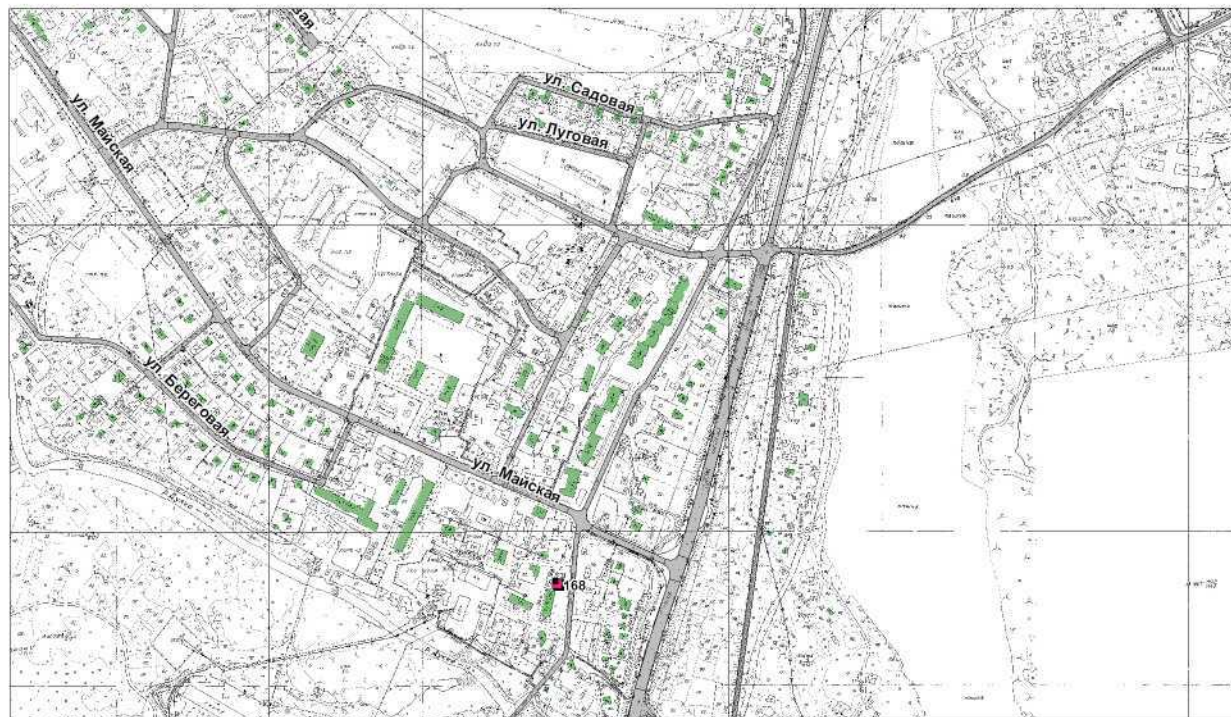


Масштаб 1:5000

УТВЕРЖДЕНО  
постановлением мэрии  
города Магадана

от \_\_\_\_\_ № \_\_\_\_\_

**СХЕМА РАЗМЕЩЕНИЯ НТО НА ТЕРРИТОРИИ  
МУНИЦИПАЛЬНОГО ОБРАЗОВАНИЯ "ГОРОД МАГАДАН"**

Лист 30

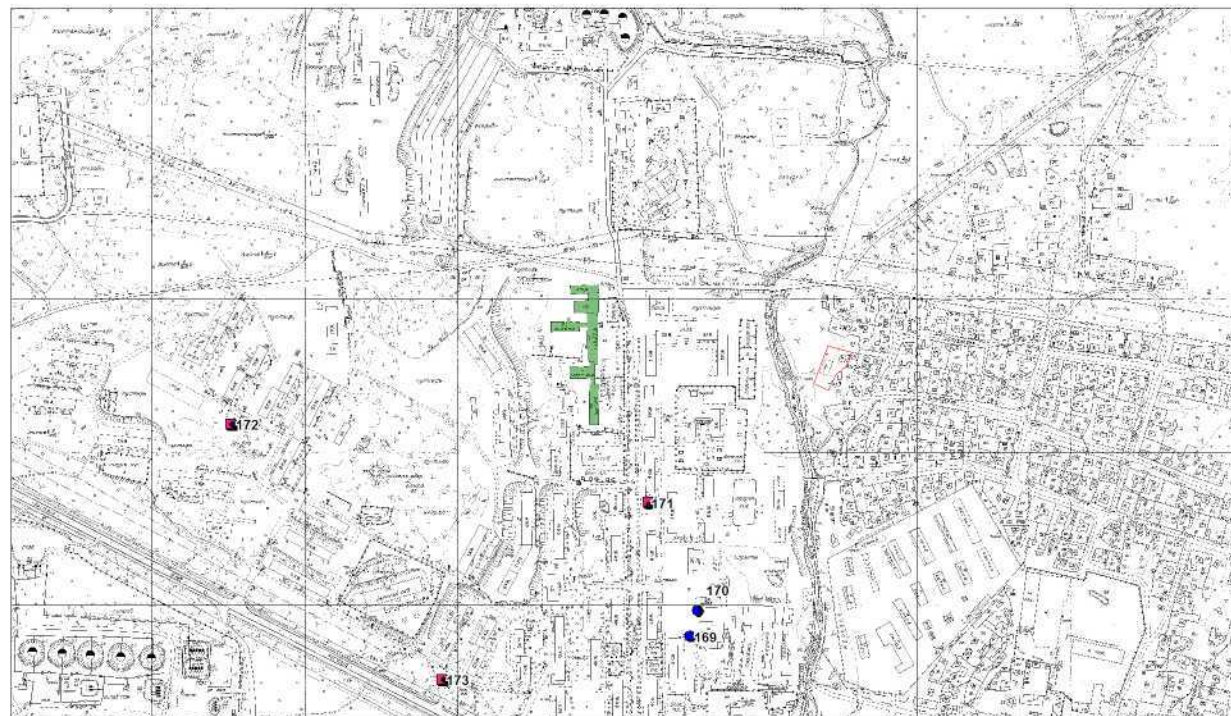

Масштаб 1:5000




УТВЕРЖДЕНО  
постановлением мэрии  
города Магадана

от \_\_\_\_\_ № \_\_\_\_\_

**СХЕМА РАЗМЕЩЕНИЯ НТО НА ТЕРРИТОРИИ  
МУНИЦИПАЛЬНОГО ОБРАЗОВАНИЯ "ГОРОД МАГАДАН"**

Лист 31

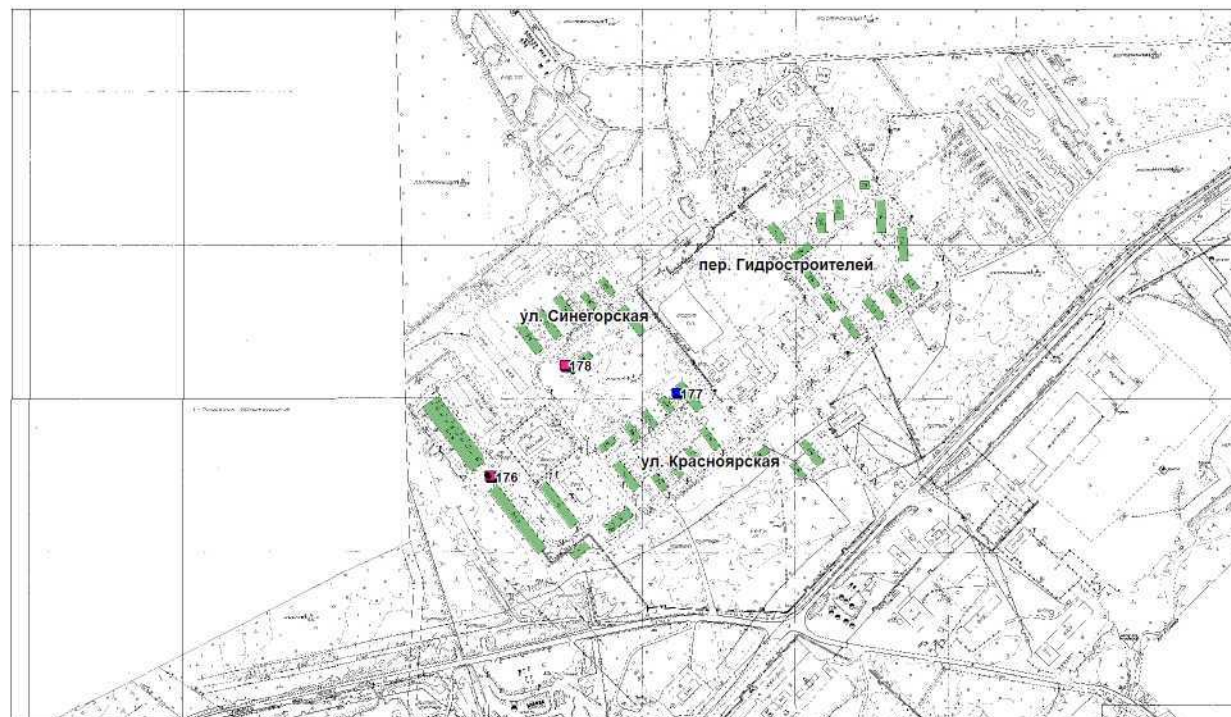

Масштаб 1:5000