


Схема размещения листов М 1:2000.

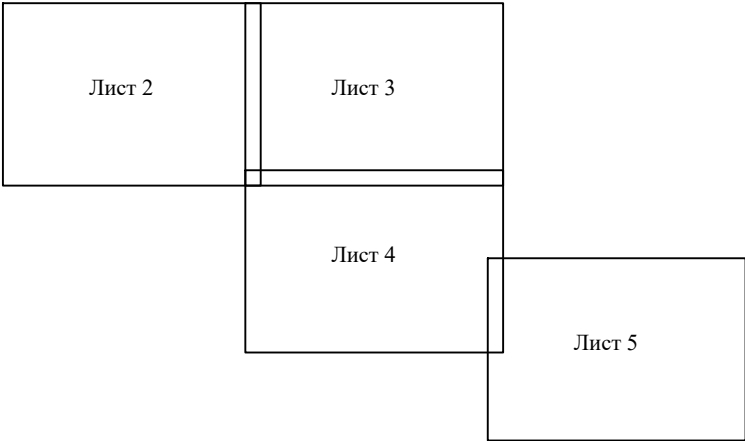

Условные обозначения

- размещаемый линейный объект
- характерные точки размещения линейного объекта
- границы кадастровых кварталов
- номер кадастрового квартала
- кадастровый номер земельных участков
- номера территориальных зон
- номера охранных зон
- номера зон с особыми условиями использования территории
- охранный зона ВЛ-10 кВ «фидер Водохранилище - от ПС «Северная»
- охранный зона ВЛ-35 кВ «МТЭЦ - Северная»
- зона затопления прилегающих к водному объекту (р. Каменушка)
- границы санитарной охраны поверхностных водозаборов I-го и II-го водохранилищ на реке Каменушке
- существующие красные линии

№ 49:09-6.255
Зона санитарной охраны
поверхностных водозаборов
I-го и II-го водохранилищ на
реке Каменушке, II и III пояса в
г. Магадане Магаданской
области

					2019
83 / 2018 - ПИМТ					
Реконструкция трубопровода воды питьевого качества для нужд филиала ПАО "Магаданэнерго" "Магаданская ТЭЦ"					
Изм.	Кол.уч.	Лист	№ док.	Подпись	Дата
Кад.инж-р	Волин				26.04.
Проект межевания территории					
Схема расположения образуемого земельного участка под линейный объект на кадастровом плане территории М 1:5000					
Стадия				Лист	Листов
П				1	6
ООО "Торгсерпо"					
Формат А1					