

АО «Хабаровская энерготехнологическая компания»
ПРОЕКТНЫЙ ИНСТИТУТ

Заказчик — Филиал «Магаданская ТЭЦ» ПАО «Магаданэнерго»

ПРОЕКТ ПЛАНИРОВКИ И ПРОЕКТ МЕЖЕВАНИЯ ТЕРРИТОРИИ
для размещения линейного объекта местного значения

«Строительство тепломагистралей №5 «Нагаевская»
в г. Магадан

Проект межевания территории

240.03.20.ПМТ

Том 3

Изм.	№ док.	Подп.	Дата

2021

АО «Хабаровская энерготехнологическая компания»
ПРОЕКТНЫЙ ИНСТИТУТ

Заказчик — Филиал «Магаданская ТЭЦ» ПАО «Магаданэнерго»

ПРОЕКТ ПЛАНИРОВКИ И ПРОЕКТ МЕЖЕВАНИЯ ТЕРРИТОРИИ
для размещения линейного объекта местного значения

«Строительство тепломагистралей №5 «Нагаевская»
в г. Магадан

Проект межевания территории

240.03.20.ПМТ

Том 3

Директор



Б. Я. Каганский

Главный инженер проекта

Т. В. Карпенко

Изм.	№ док.	Подп.	Дата

2020

Договор № _____

**ПРОЕКТ ПЛАНИРОВКИ И ПРОЕКТ МЕЖЕВАНИЯ ТЕРРИТОРИИ
«СТРОИТЕЛЬСТВО ТЕПЛОМАГИСТРАЛИ №5 «НАГАЕВСКАЯ» В Г.
МАГАДАНЕ»**

240.03.20.ППТ.ОЧ

Проект межевания территории

Том №3

Экземпляр №

Договор № _____

**ПРОЕКТ ПЛАНИРОВКИ И ПРОЕКТ МЕЖЕВАНИЯ ТЕРРИТОРИИ
«СТРОИТЕЛЬСТВО ТЕПЛОМАГИСТРАЛИ №5 «НАГАЕВСКАЯ» В Г.
МАГАДАНЕ»**

240.03.20.ППТ.ОЧ

Проект межевания территории

Том №3

Экземпляр №

Разработчик:

С.И. Лебедева

Заказчик:

Б.Я. Каганский




Состав проекта межевания территории	
<i>I. Проект межевания территории. Графическая часть</i>	
240.03.20.ПМТ-ГЧ	Чертеж межевания территории
<i>II. Проект межевания территории. Текстовая часть</i>	
240.03.20.ПМТ-ОЧ.ПЗ	Пояснительная записка
<i>III. Материалы по обоснованию проекта межевания территории. Графическая часть</i>	
240.03.20.ПМТ-ГЧ	Чертеж к материалам по обоснованию
<i>IV. Материалы по обоснованию проекта межевания территории. Пояснительная записка</i>	
240.03.20.ПМТ-ОЧ.ПЗ	Пояснительная записка

№ п/п	Наименование	Страница
1	Содержание	6
2	<i>I. Проект межевания территории. Графическая часть</i>	7
3	Чертеж межевания территории	8
4	<i>II. Проект межевания территории. Текстовая часть</i>	24
5	Введение	25
6	1. Перечень образуемых земельных участков	26
7	2. Перечень координат характерных точек образуемых земельных участков	30
8	3. Сведения о границах территории, применительно к которой осуществляется подготовка проекта межевания	57
9	<i>III. Материалы по обоснованию проекта межевания территории. Графическая часть</i>	61
10	Чертеж к материалам по обоснованию	62
11	<i>IV. Материалы по обоснованию проекта межевания территории. Пояснительная записка</i>	78
12	1. Обоснование определения местоположения границ образуемого земельного участка с учетом соблюдения требований к образуемым земельным участкам, в том числе требований к предельным (минимальным и (или) максимальным) размерам земельных участков	79
13	2. Обоснование способа образования земельного участка	79
14	3. Обоснование определения размеров образуемого земельного участка	80
15	4. Обоснование определения границ публичного сервитута, подлежащего установлению в соответствии с законодательством Российской Федерации	80

I. Проект межевания территории. Графическая часть

Чертеж межевания территории
Схема расположения листов

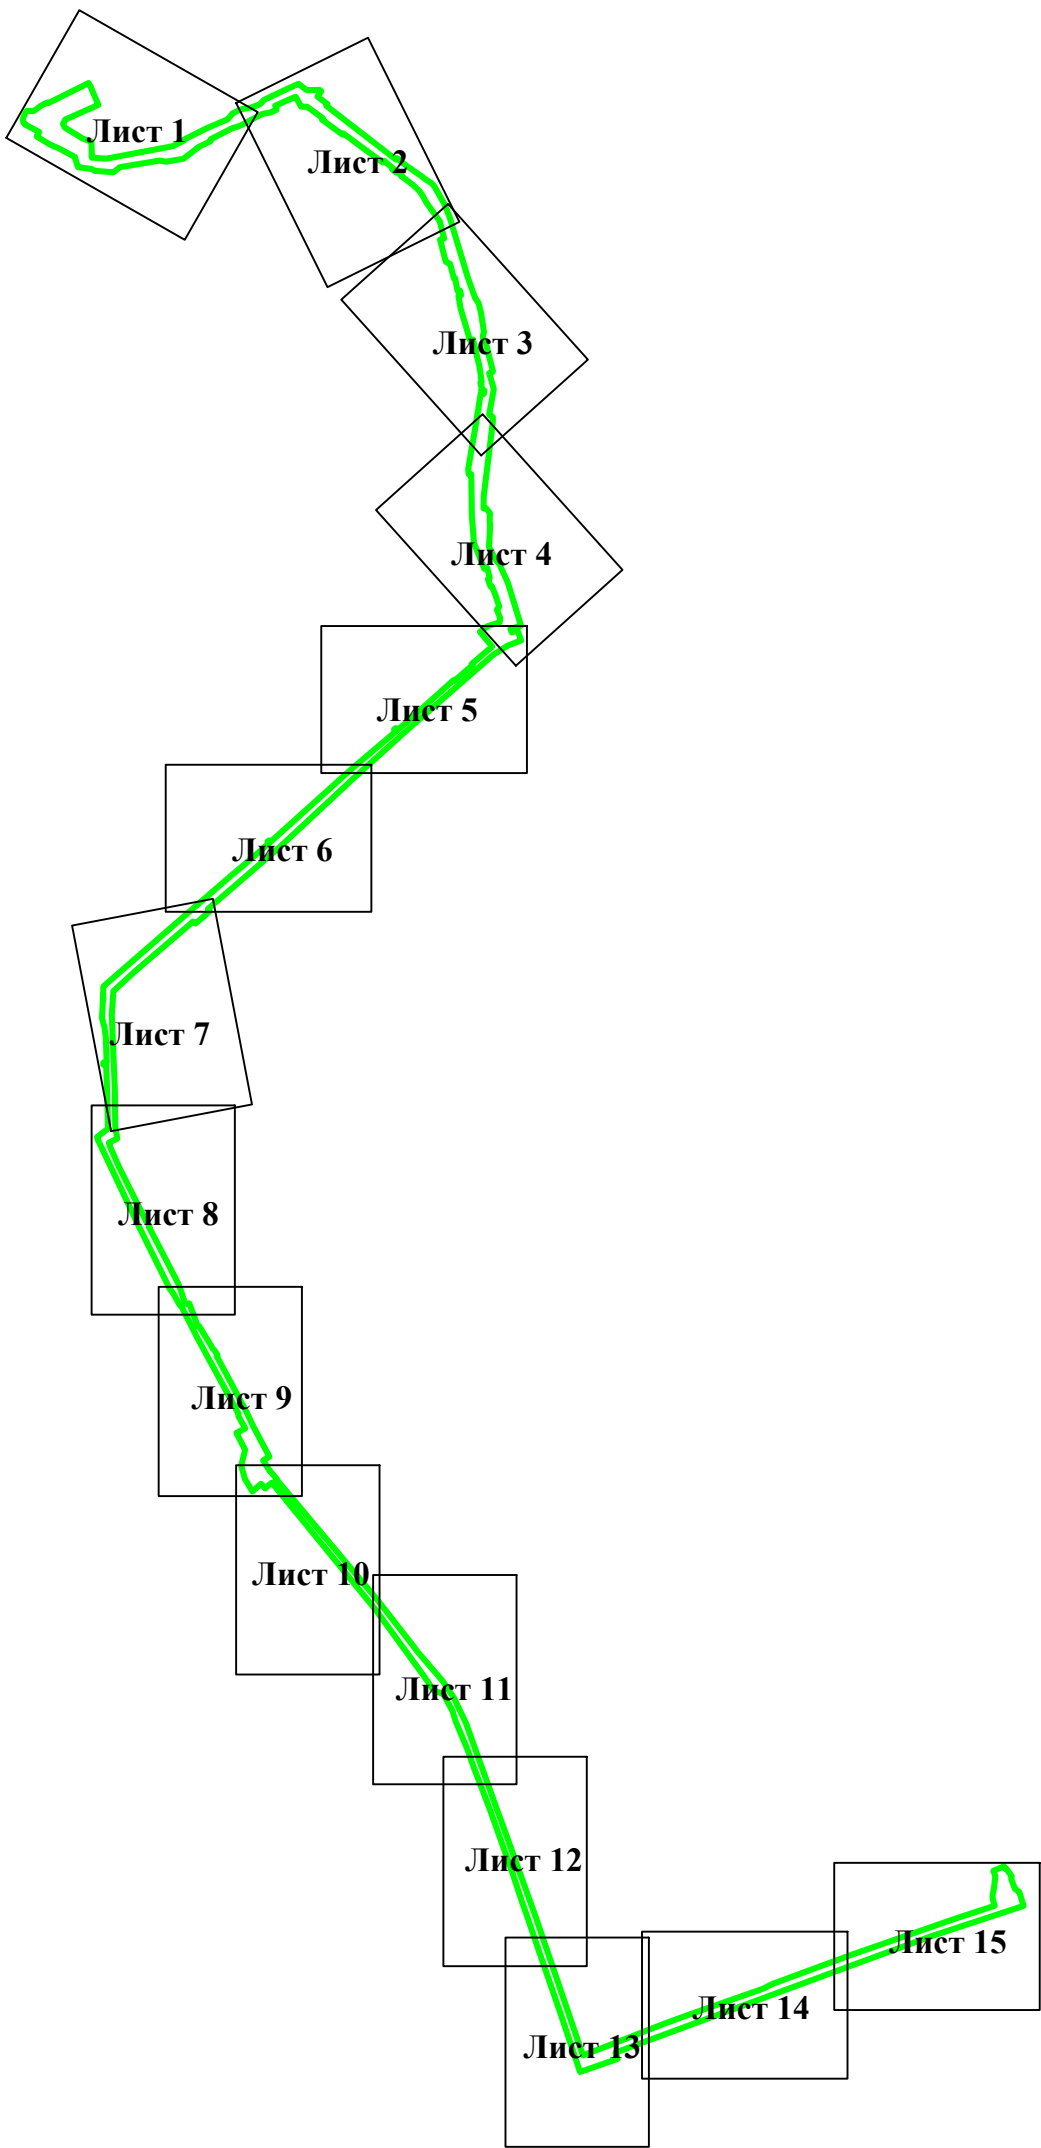

Инв. № подл.	Подп. и дата	Взам. инв. №



УСЛОВНЫЕ ОБОЗНАЧЕНИЯ

- граница территории, в отношении которой осуществляется подготовка проекта планировки
- Лист 15

- обозначение выносных листов

						240.03.20.ПМТ-ГЧ		
						«Строительство тепломагистрали №5 «Нагаевская» в г. Магадане»		
Изм.	Колич	Лист.	№ док	Подп.	Дата	Проект межевания территории	Стадия	Лист
Разраб.		Лебедева						8
						Чертеж межевания территории Масштаб 1 : 15 000	ИП "Лебедева Светлана Игоревна"	
								80

Чертеж межевания территории
Выносной лист 1

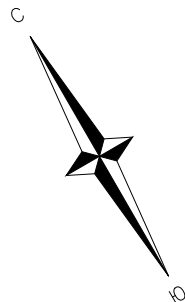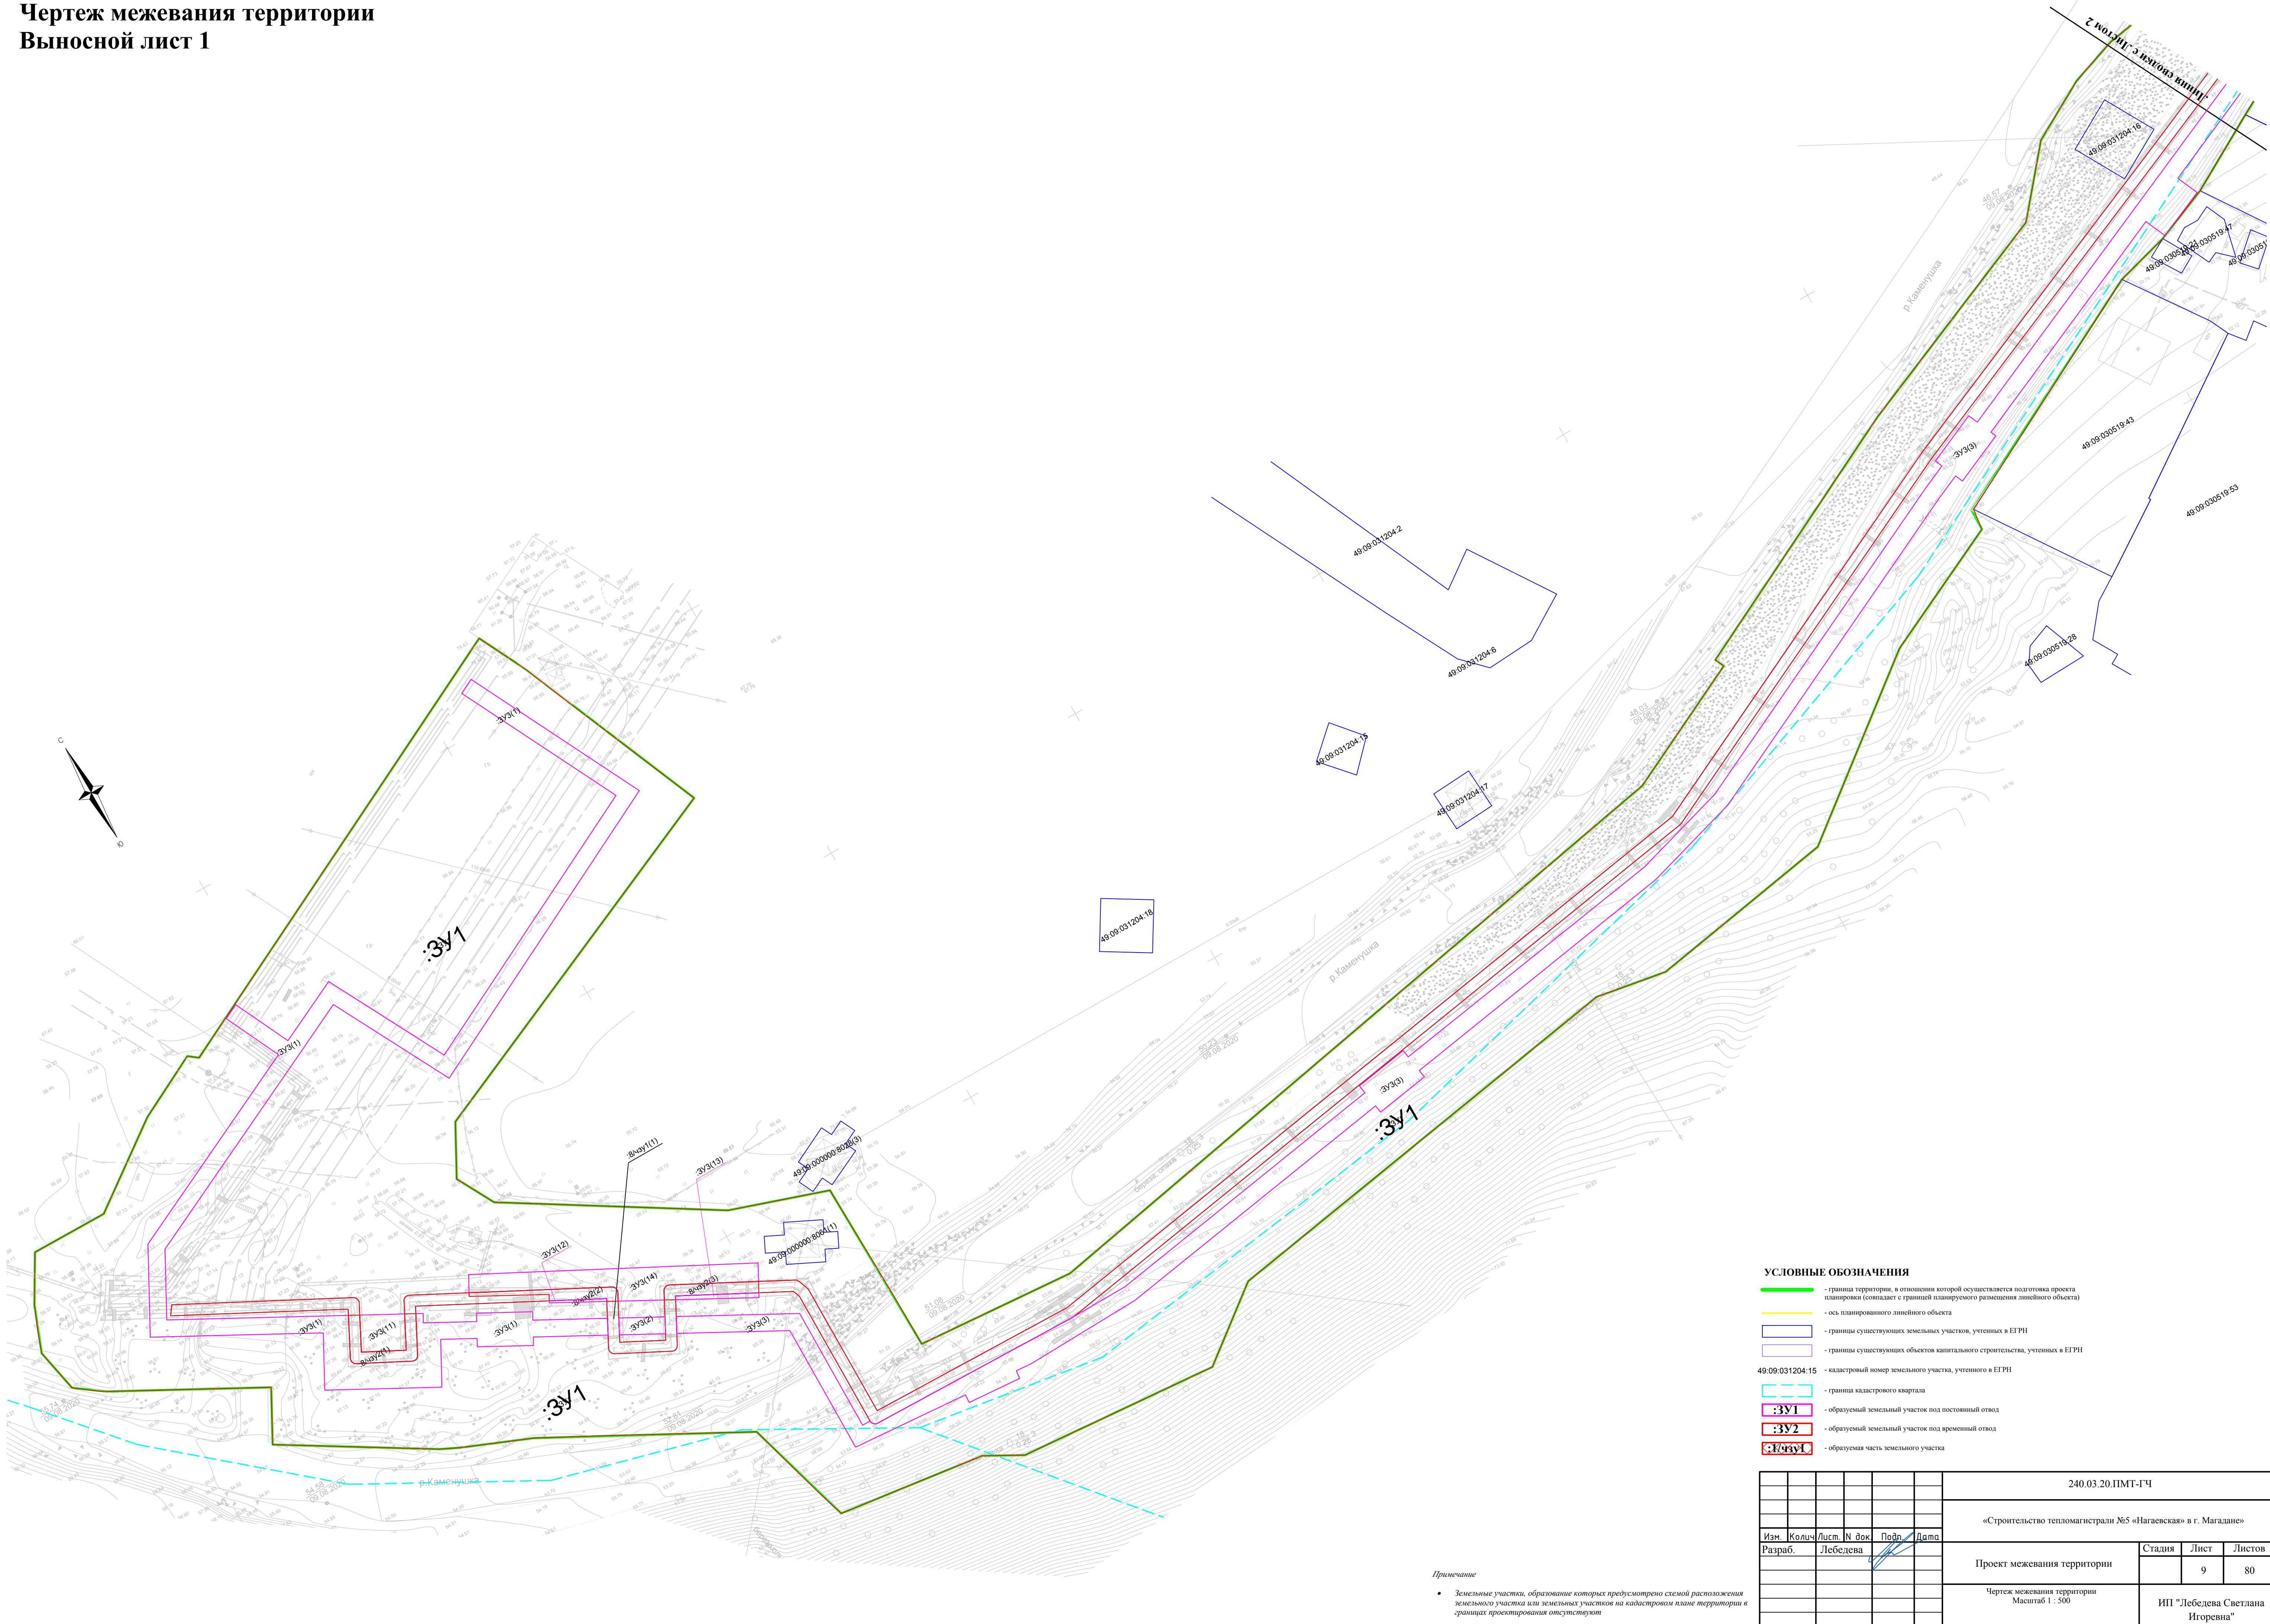



- УСЛОВНЫЕ ОБОЗНАЧЕНИЯ**
- граница территории, в отношении которой осуществляется подготовка проекта планировки (совпадает с границей планируемого размещения линейного объекта)
 - ось планированного линейного объекта
 - границам существующих земельных участков, учтенных в ЕГРН
 - границам существующих объектов капитального строительства, учтенных в ЕГРН
 - 49:09:031204:15 - кадастровый номер земельного участка, учтенного в ЕГРН
 - граница кадастрового квартала
 - образуемый земельный участок под постоянный отвод
 - образуемый земельный участок под временный отвод
 - образуемая часть земельного участка

						240.03.20.ПМТ-ГЧ		
						«Строительство тепломагистральной №5 «Нагаевская» в г. Магадане»		
Изм.	Кол.	Лист	№ док.	Подп.	Дата	Проект межевания территории	Стадия	Лист
Разраб.		Лебедева						9
						Чертеж межевания территории Масштаб 1 : 500	ИП "Лебедева Светлана Игоревна"	

Примечание

- Земельные участки, образование которых предусмотрено схемой расположения земельного участка или земельных участков на кадастровом плане территории в границах проектирования отсутствуют

Чертеж межевания территории
Выносной лист 2

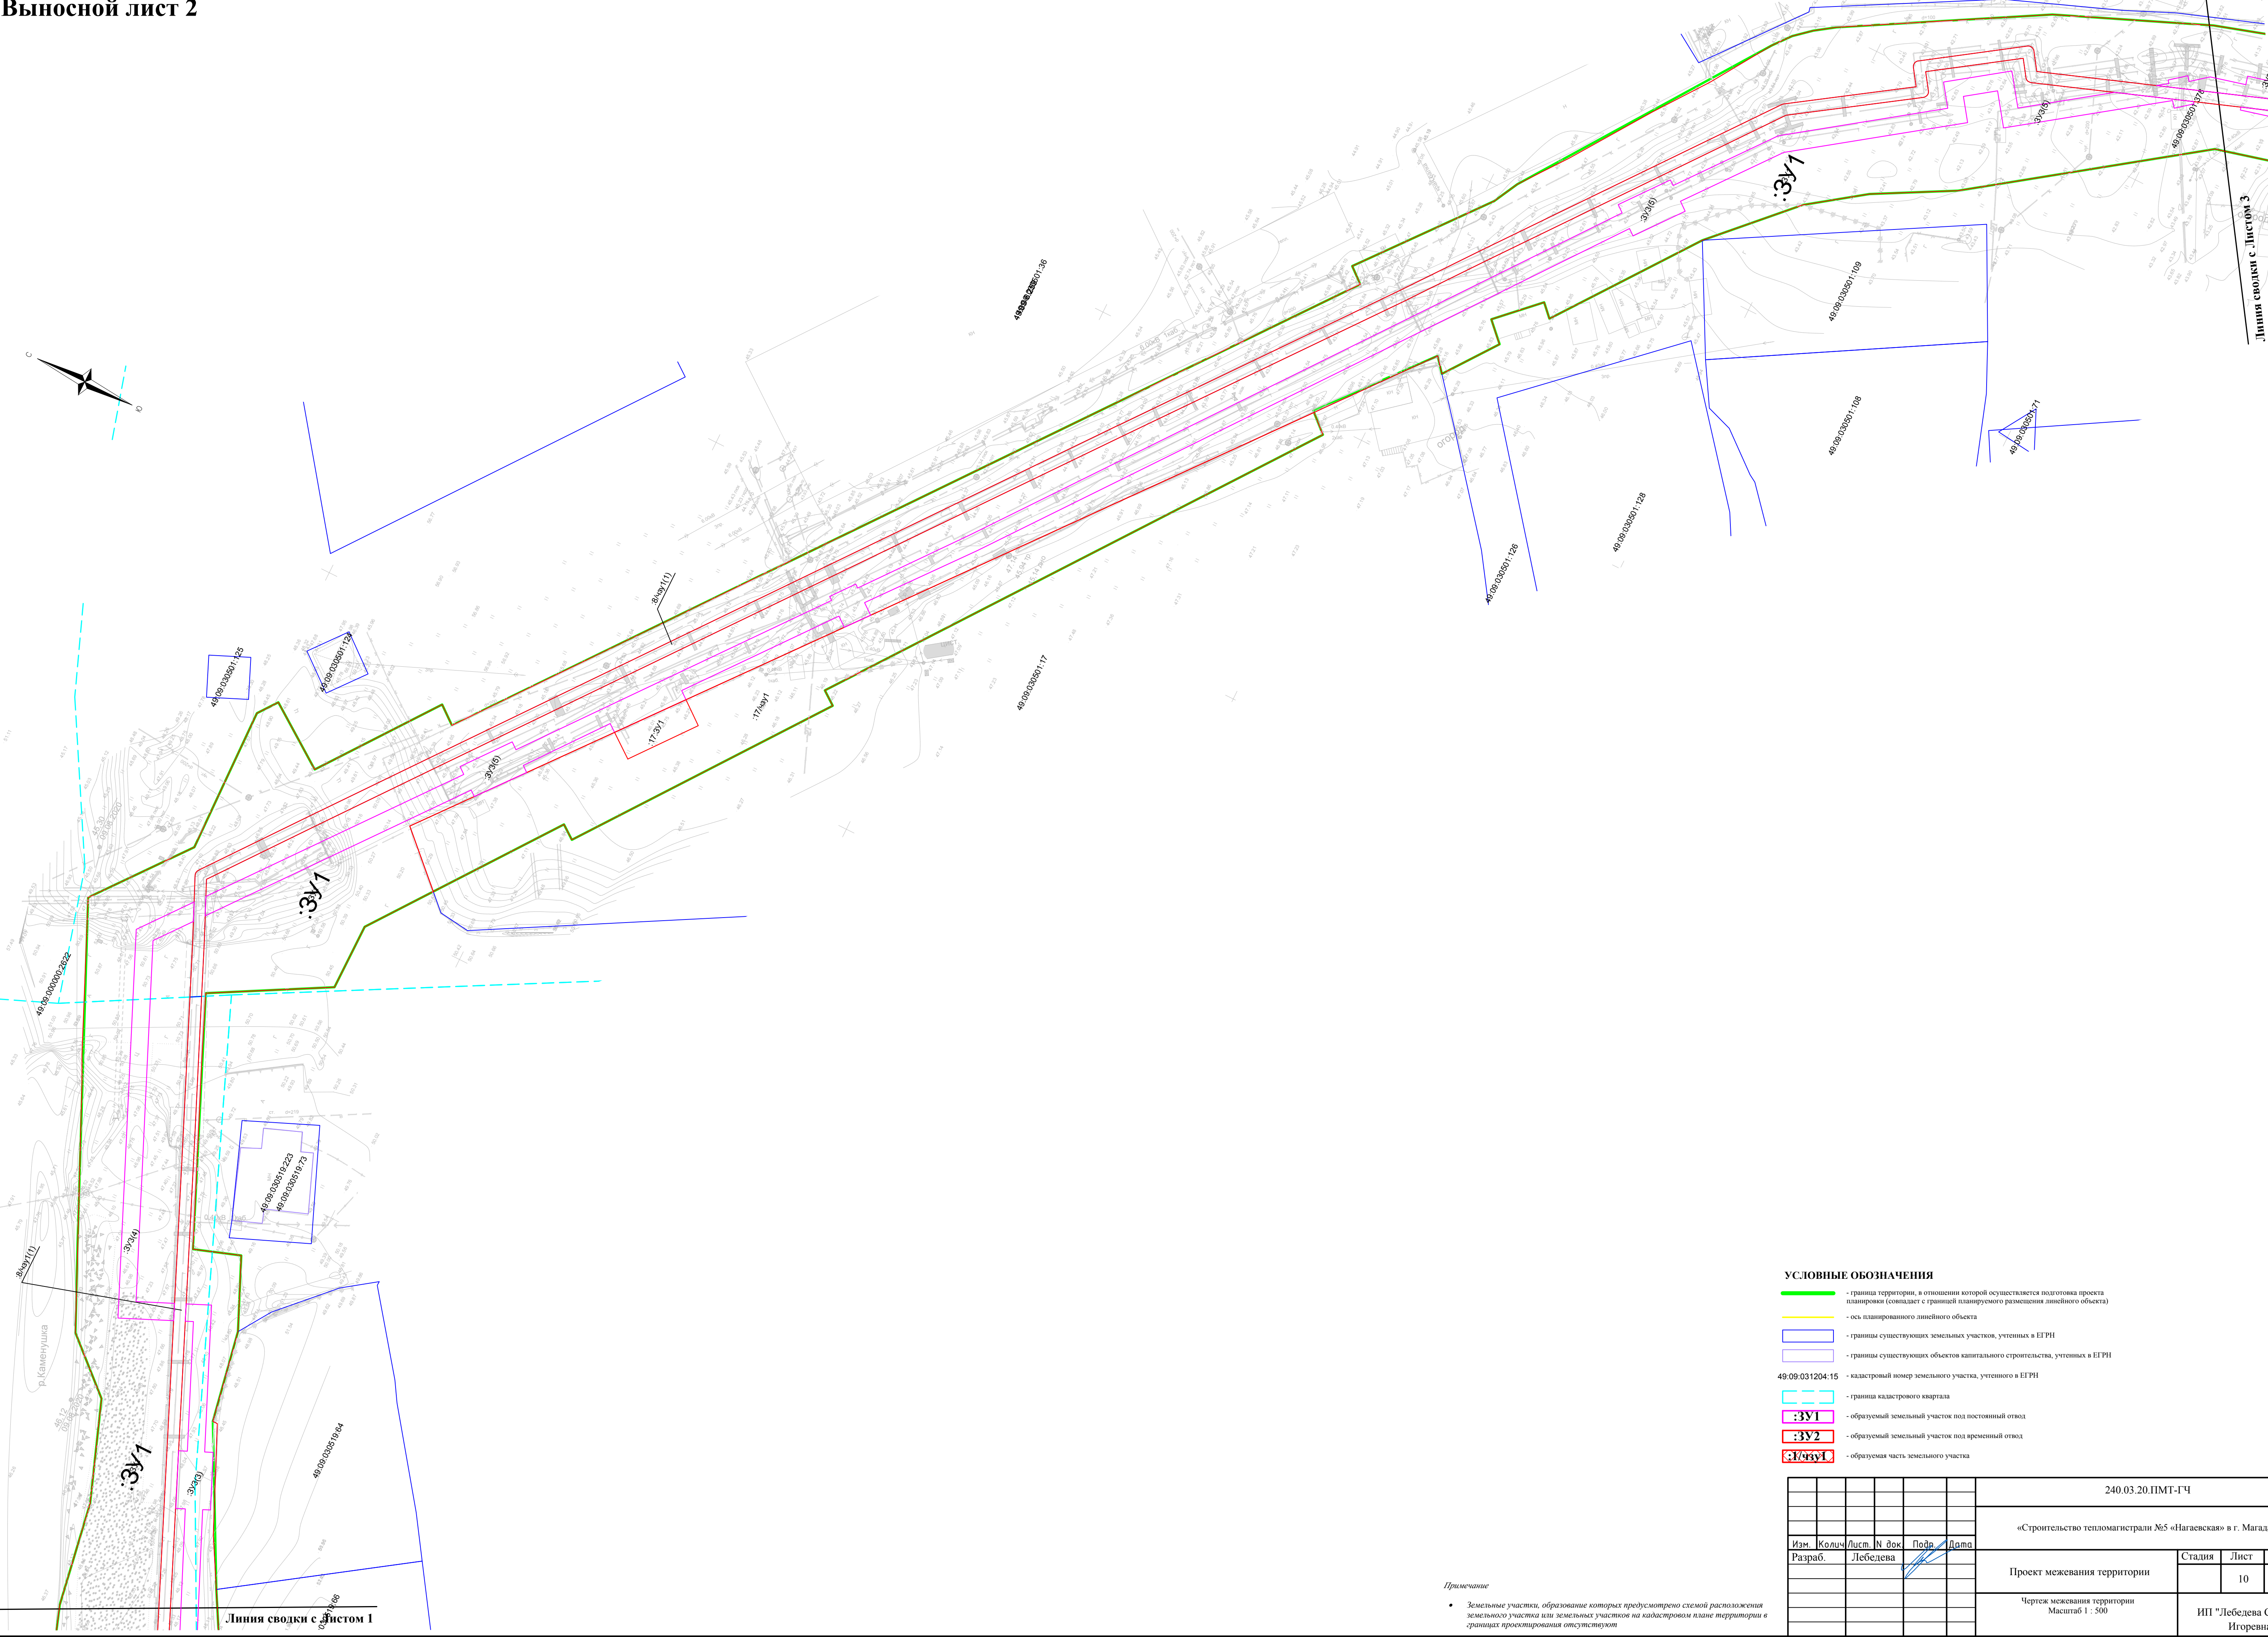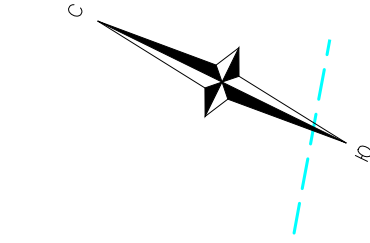

- УСЛОВНЫЕ ОБОЗНАЧЕНИЯ**
- граница территории, в отношении которой осуществляется подготовка проекта планировки (совпадает с границей планируемого размещения линейного объекта)
 - ось планировочного линейного объекта
 - границы существующих земельных участков, учтенных в ЕГРН
 - границы существующих объектов капитального строительства, учтенных в ЕГРН
 - кадастровый номер земельного участка, учтенного в ЕГРН
 - граница кадастрового квартала
 - образуемый земельный участок под постоянный отвод
 - образуемый земельный участок под временный отвод
 - образуемая часть земельного участка


Примечание

- Земельные участки, образование которых предусмотрено схемой расположения земельного участка или земельных участков на кадастровом плане территории в границах проектирования отсутствуют

						240.03.20.ПМТ-ГЧ			
						«Строительство тепломатристры №5 «Нагаевская» в г. Магадане»			
Изм.	Кол.	Лист	№ док	Подп.	Дата	Проект межевания территории	Стадия	Лист	Листов
Разраб.		Лебедева						10	80
						Чертеж межевания территории Масштаб 1 : 500	ИП "Лебедева Светлана Игоревна"		

Чертеж межевания территории
Выносной лист 3

Инд. № подл.	Подп. и дата	Взам. инв. №

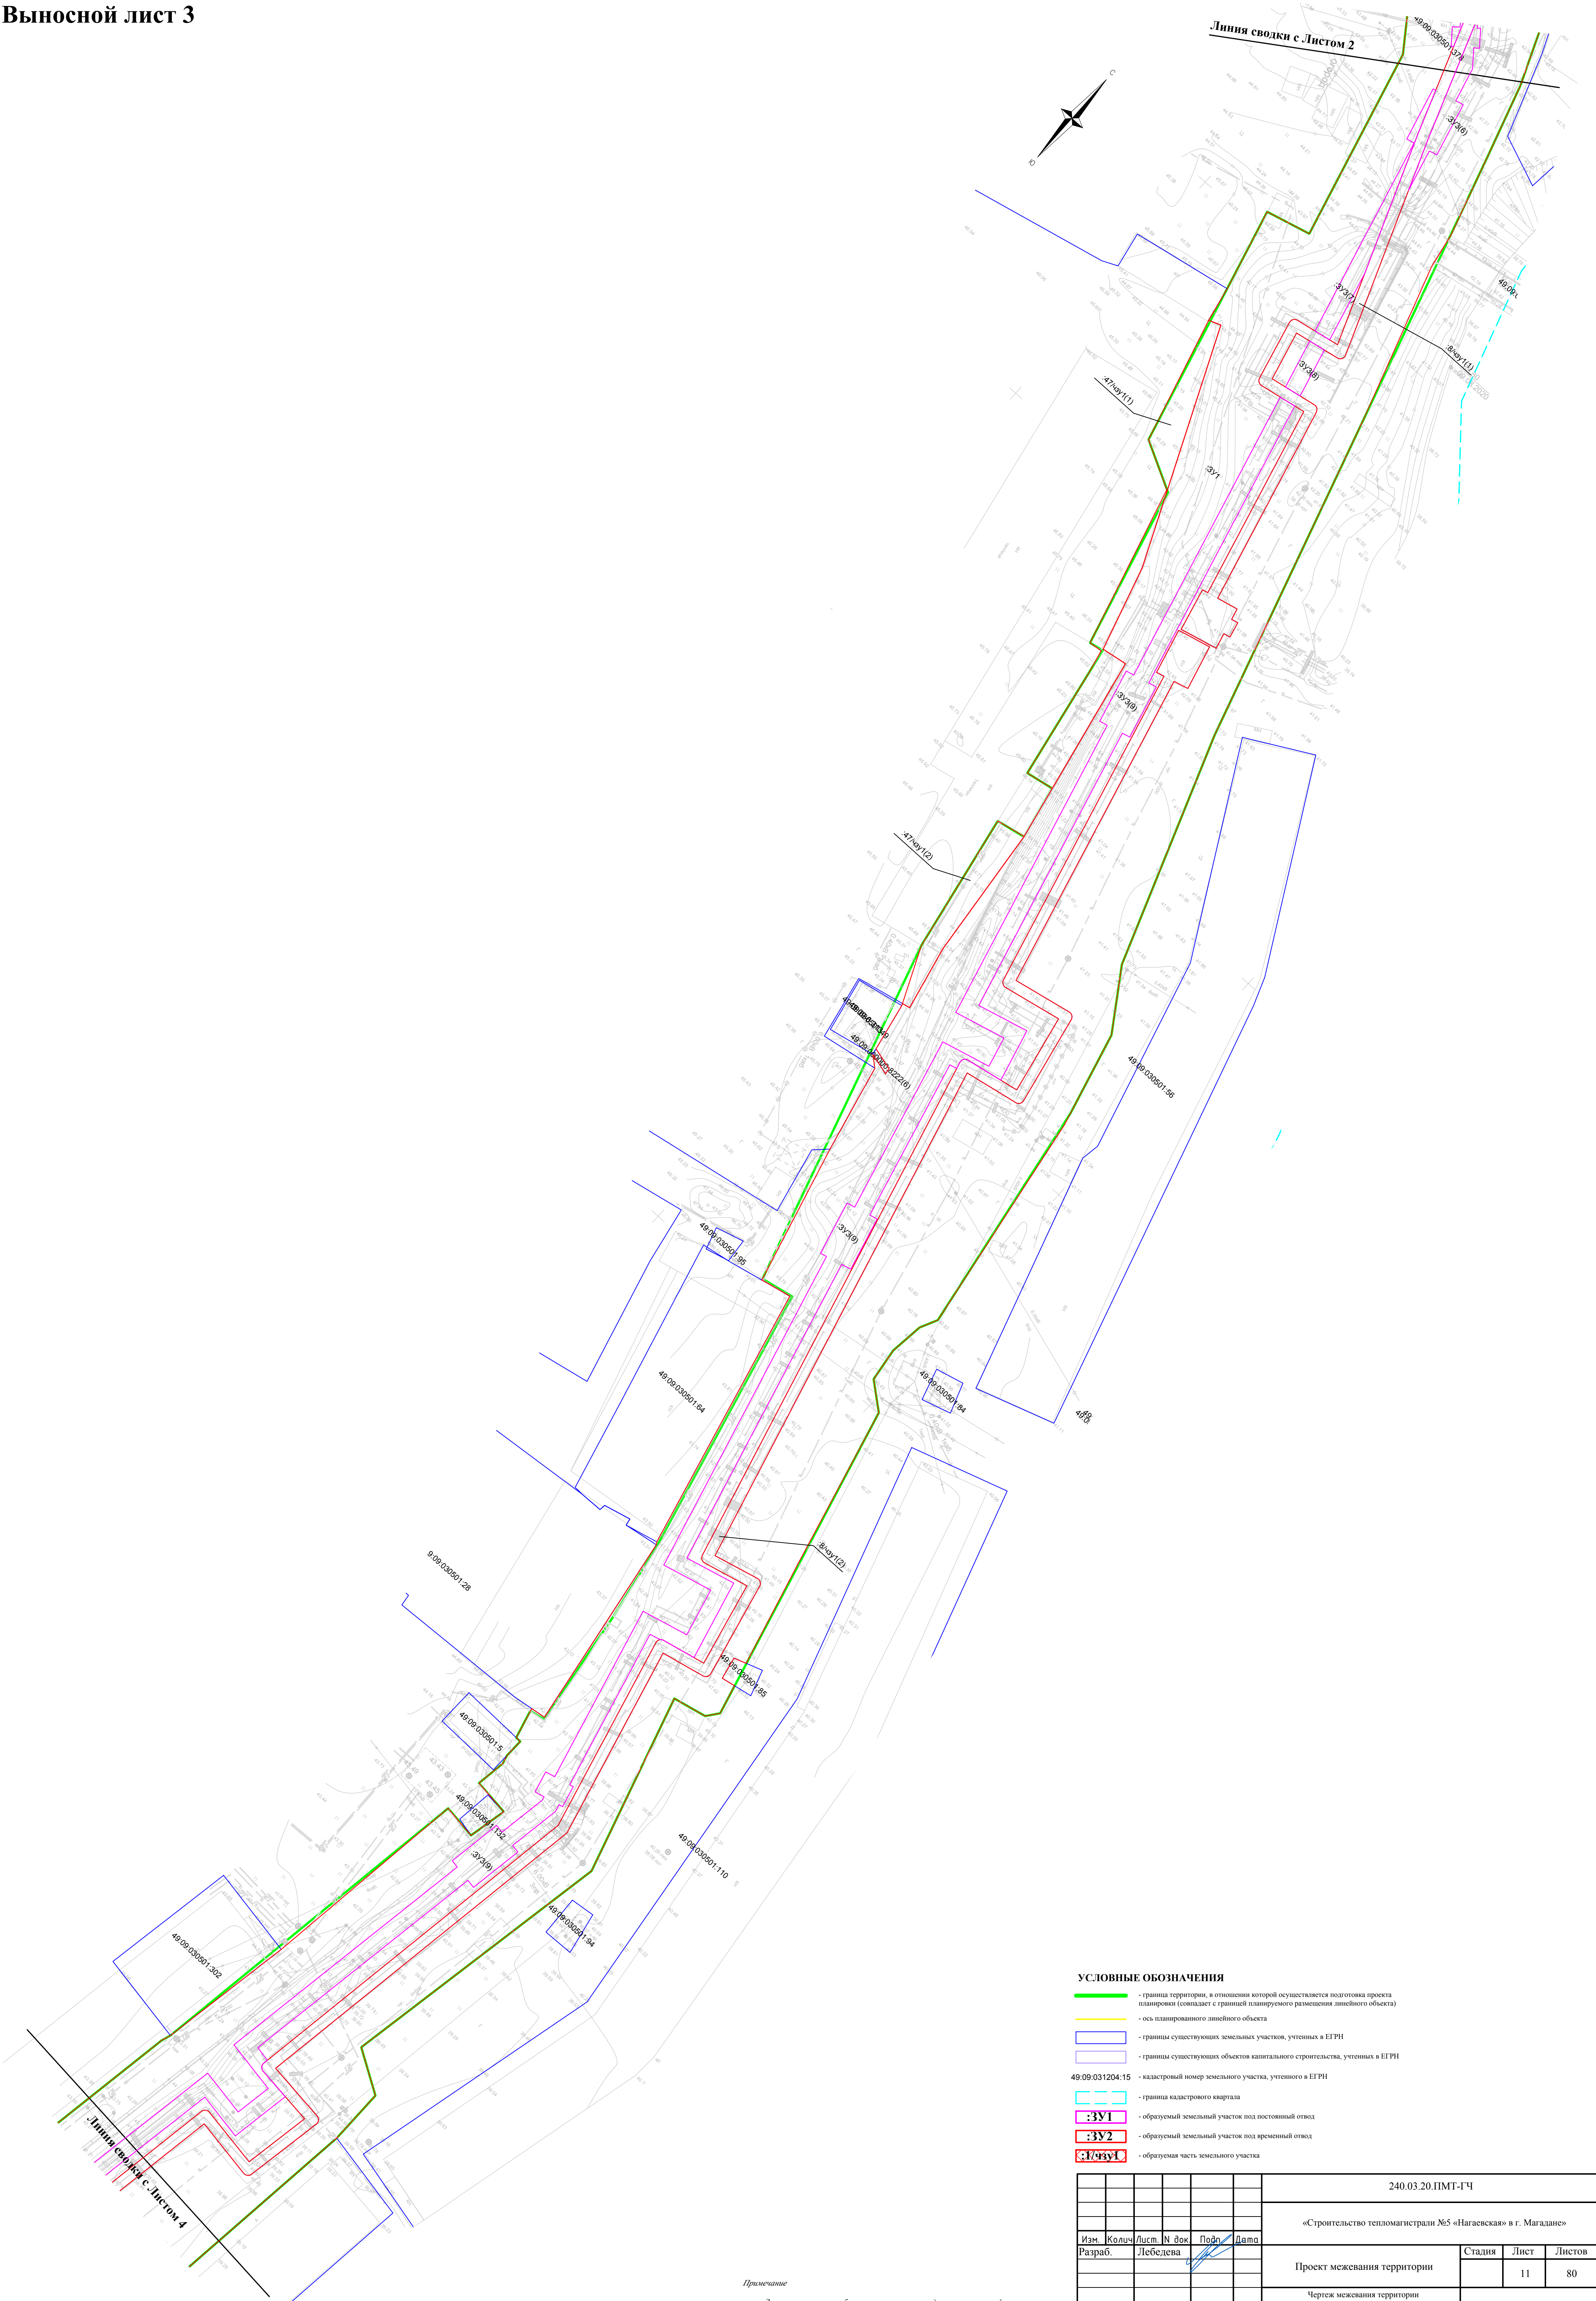

Примечание


- Земельные участки, образование которых предусмотрено схемой расположения земельного участка или земельных участков на кадастровом плане территории в границах проектирования отсутствуют

УСЛОВНЫЕ ОБОЗНАЧЕНИЯ

- граница территории, в отношении которой осуществляется подготовка проекта планировки (совпадает с границей планируемого размещения линейного объекта)
- ось планируемого линейного объекта
- границы существующих земельных участков, учтенных в ЕГРН
- границы существующих объектов капитального строительства, учтенных в ЕГРН
- 49:09:031204:15 - кадастровый номер земельного участка, учтенного в ЕГРН
- граница кадастрового квартала
- ЗУ1 - образуемый земельный участок под постоянный отвод
- ЗУ2 - образуемый земельный участок под временный отвод
- 1/ЗУ1 - образуемая часть земельного участка

						240.03.20.ПМТ-ГЧ			
						«Строительство тепломагистрали №5 «Нагаевская» в г. Магадан»			
Изм.	Кол.	Лист	N док.	Подп.	Дата	Проект межевания территории	Стадия	Лист	Листов
Разраб.	Лебедева							11	80
						Чертеж межевания территории Масштаб 1 : 500		ИП "Лебедева Светлана Игоревна"	

**Чертеж межевания
Выносной лист 4**

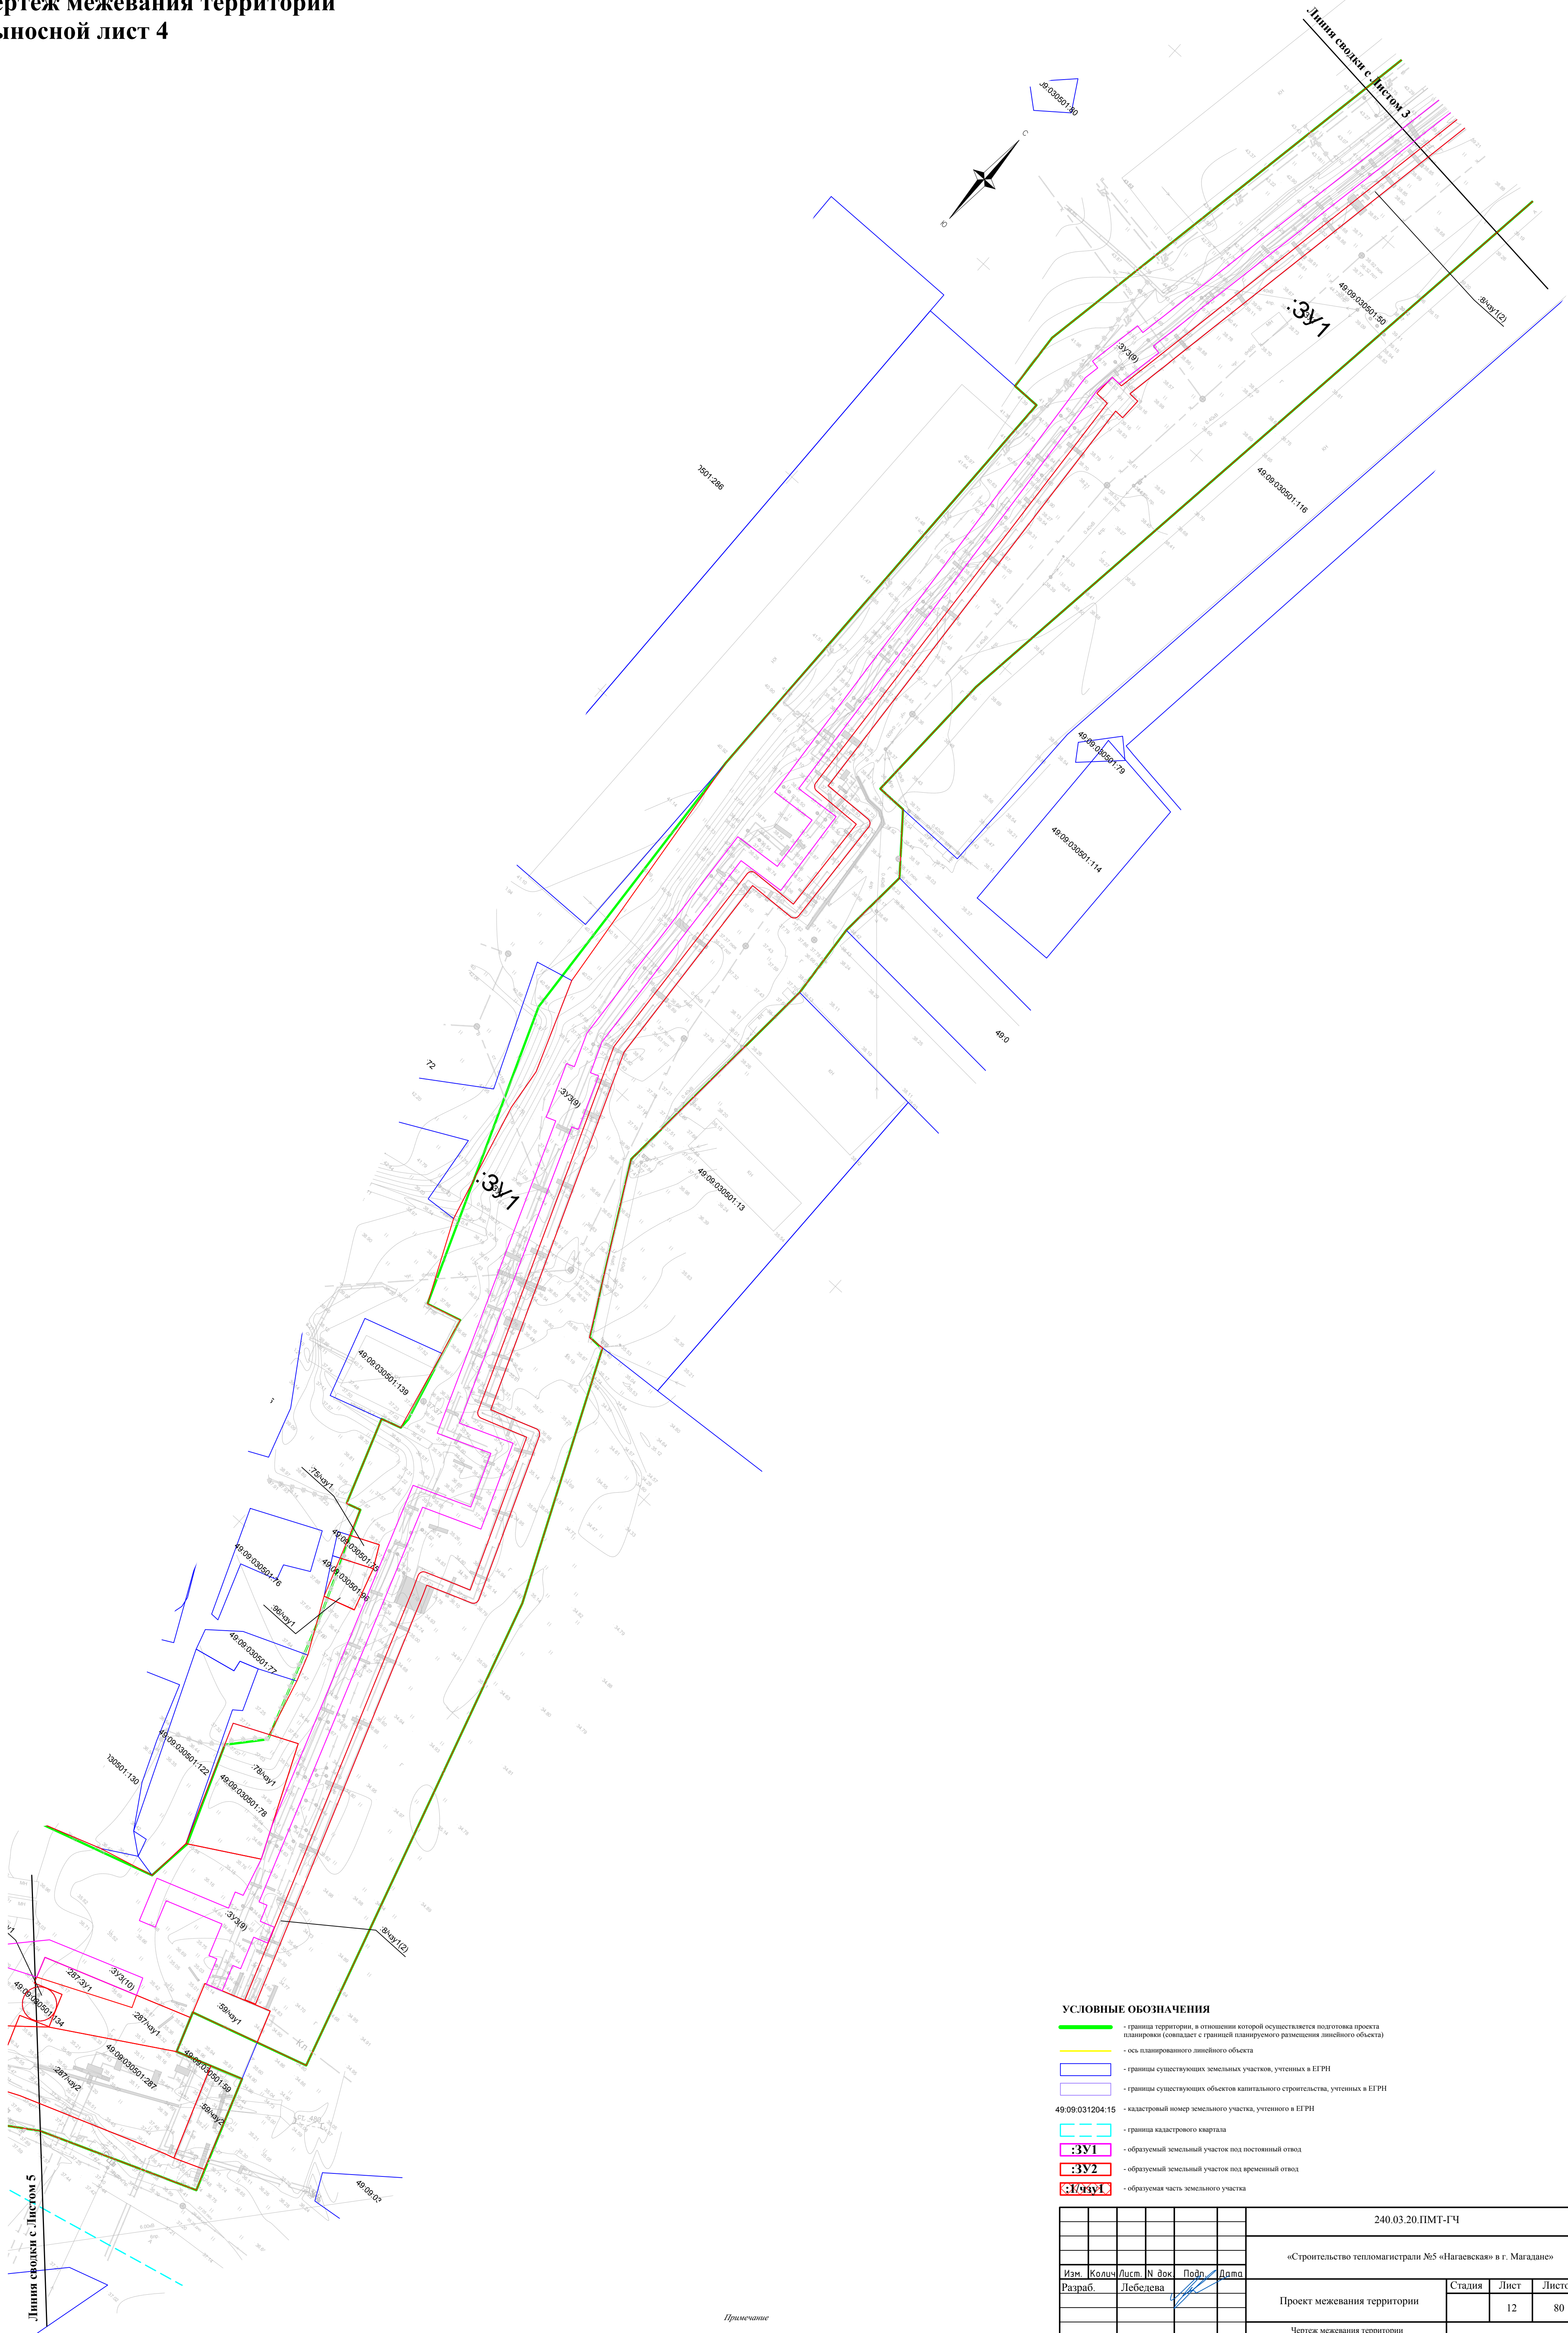

УСЛОВНЫЕ ОБОЗНАЧЕНИЯ

-  - граница территории, в отношении которой осуществляется подготовка проекта планировки (совпадает с границей планируемого размещения линейного объекта)
 -  - ось планируемого линейного объекта
 -  - границы существующих земельных участков, учтенных в ЕГРН
 -  - границы существующих объектов капитального строительства, учтенных в ЕГРН
- 49:09:031024:15 - кадастровый номер земельного участка, учтенного в ЕГРН
-  - граница кадастрового квартала
 -  - образуемый земельный участок под постоянный отвод
 -  - образуемый земельный участок под временный отвод
 -  - образуемая часть земельного участка

49:09:031204:15 - кадастровый номер земельного участка, учтенного в ЕГРН


							240.03.20.ПМТ-ГЧ			
							«Строительство тепломатристры №5 «Нагаевская» в г. Магадане»			
Изм.	Кол.	Лист	N док	Подп.	Дата			Стадия	Лист	Листов
Разраб.		Лебедева					Проект межевания территории		12	80
							Чертеж межевания территории Масштаб 1 : 500	ИП "Лебедева Светлана Игоревна"		

формат А:

Примечание

- Земельные участки, образование которых предусмотрено схемой расположения земельного участка или земельных участков на кадастровом плане территории в границах проектирования отсутствуют

Чертеж межевания территории
Выносной лист 5

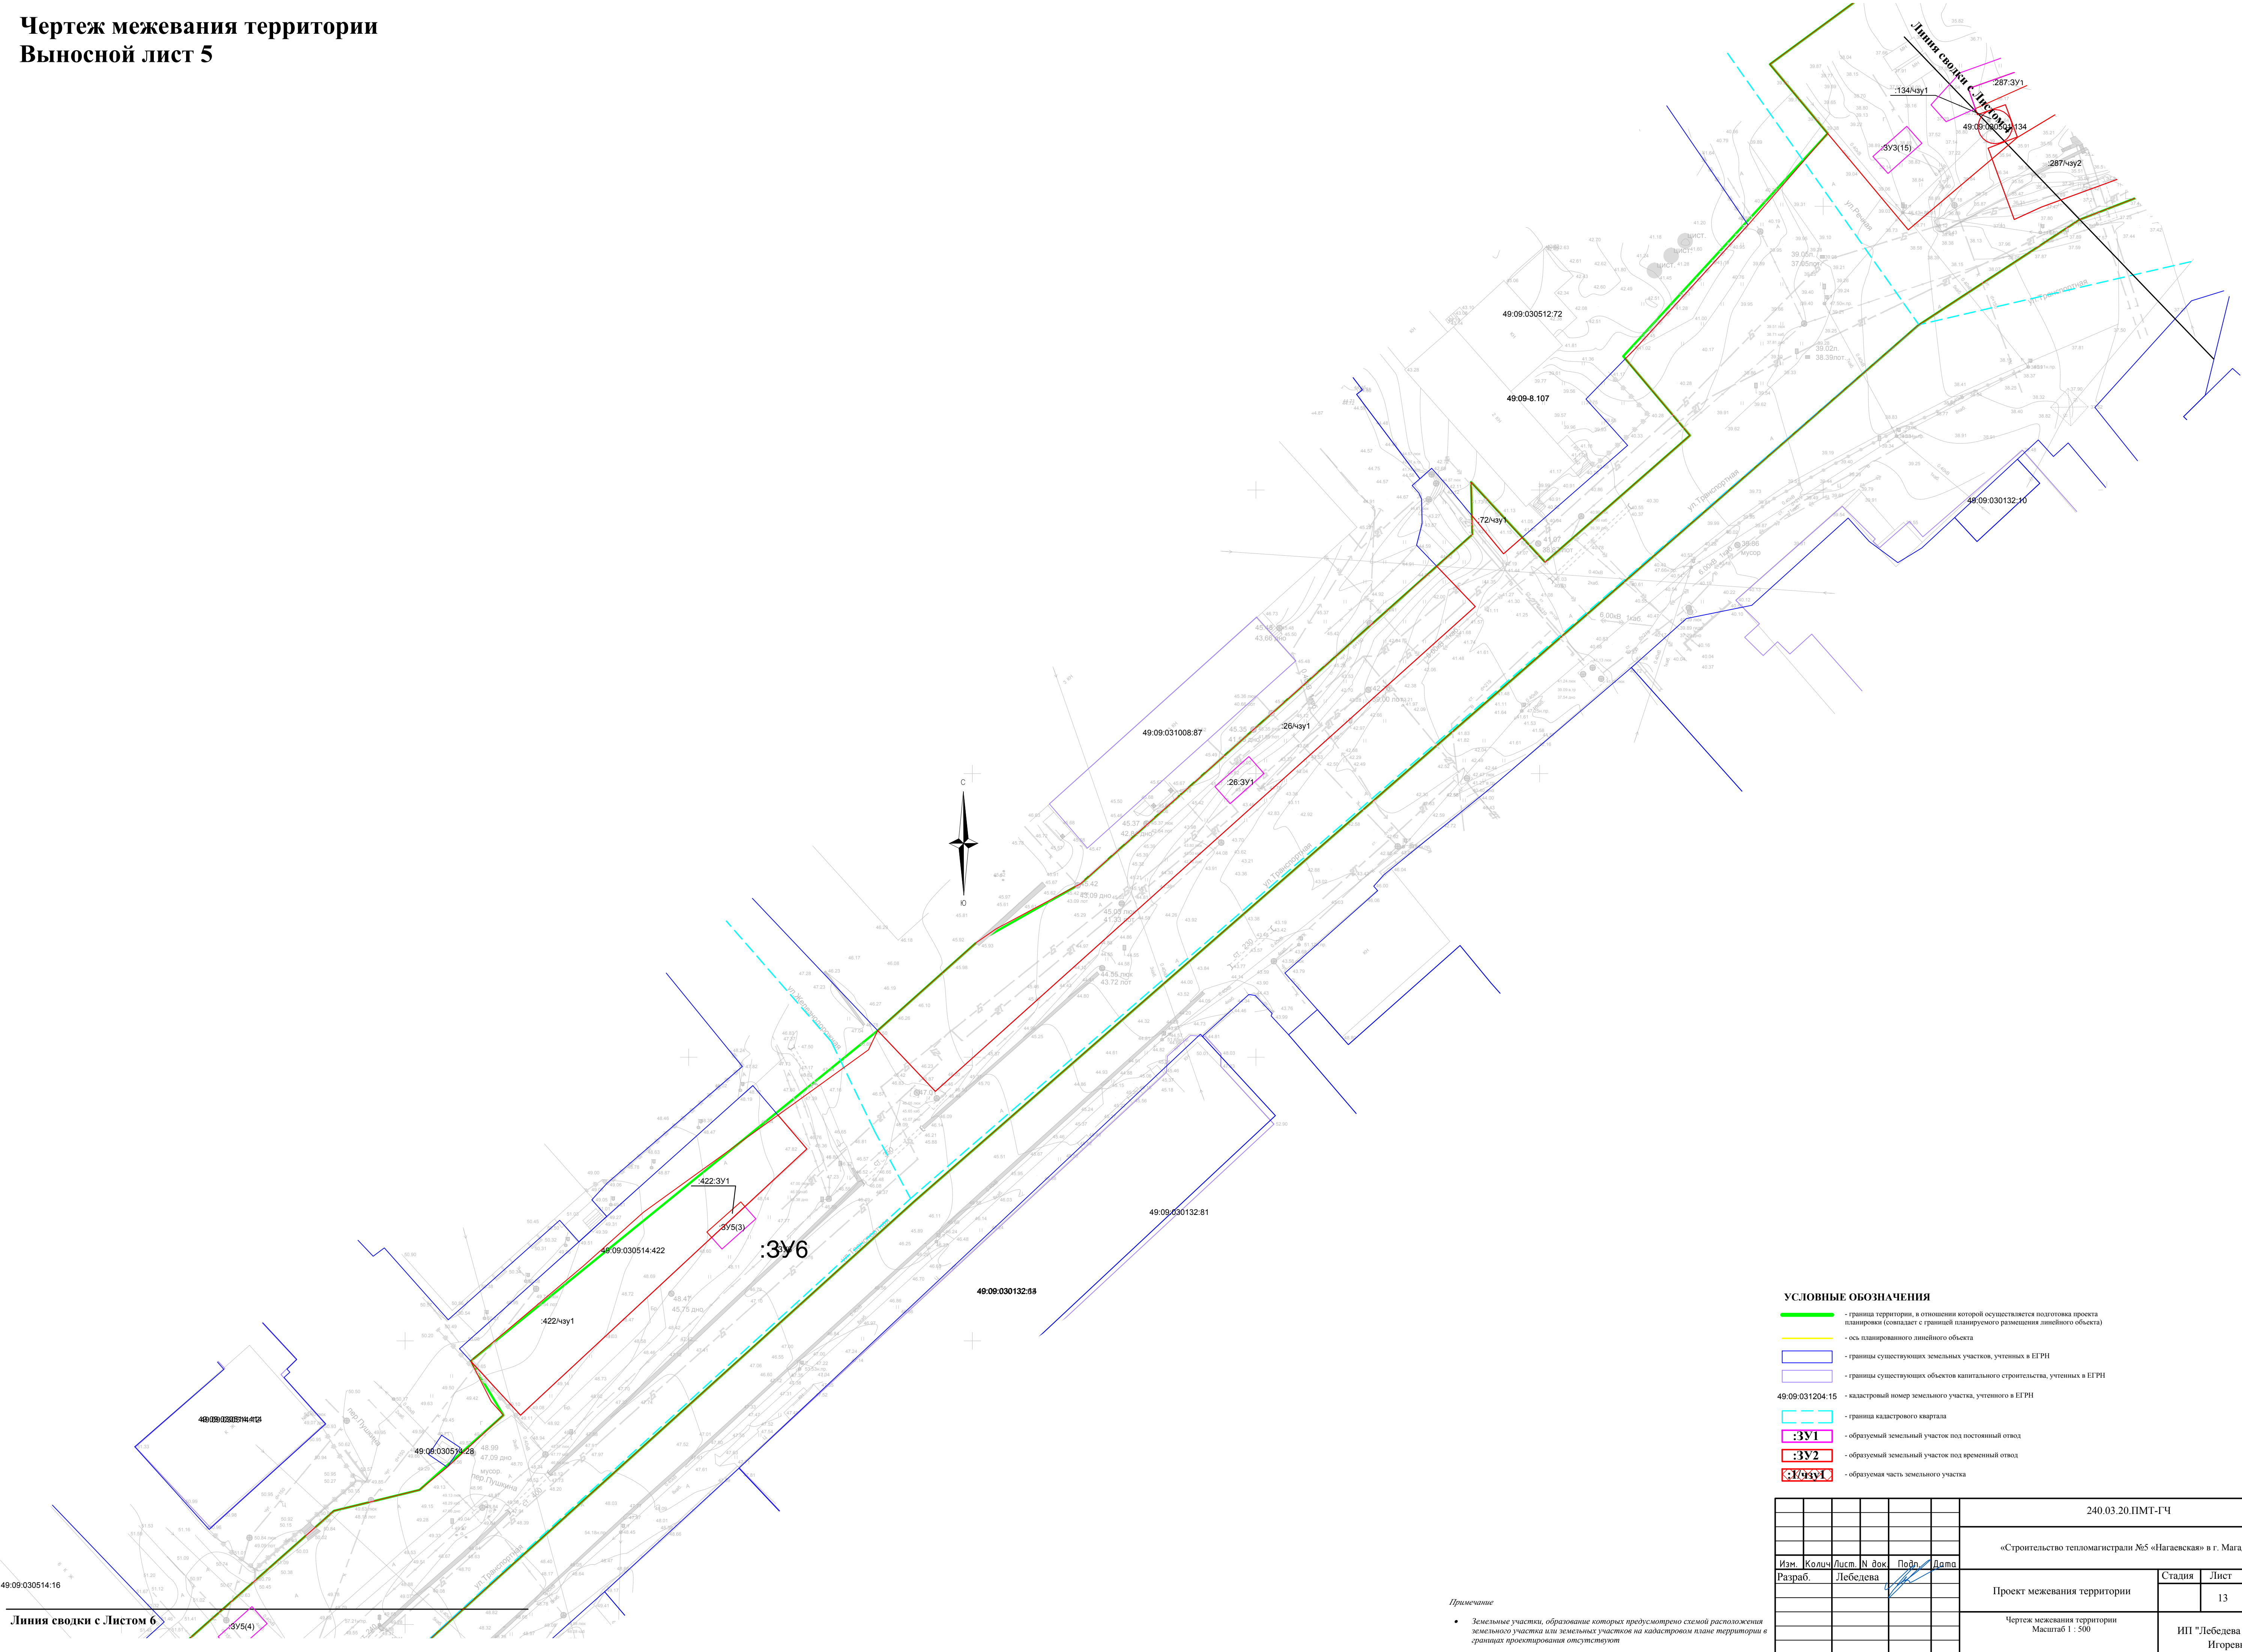

- УСЛОВНЫЕ ОБОЗНАЧЕНИЯ**
- граница территории, в отношении которой осуществляется подготовка проекта планировки (совпадает с границей планируемого размещения линейного объекта)
 - ось планирового линейного объекта
 - границы существующих земельных участков, учтенных в ЕГРН
 - границы существующих объектов капитального строительства, учтенных в ЕГРН
 - 49:09:031204:15 — кадастровый номер земельного участка, учтенного в ЕГРН
 - граница кадастрового квартала
 - 3У1 — образуемый земельный участок под постоянный отвод
 - 3У2 — образуемый земельный участок под временный отвод
 - 3У3 — образуемая часть земельного участка


						240.03.20.ПМТ-ГЧ			
						«Строительство тепломагистрали №5 «Нагаевская» в г. Магадане»			
Изм.	Кол.	Лист	№ док.	Подп.	Дата	Проект межевания территории	Стадия	Лист	Листов
Разраб.		Лебедева							13
						Чертеж межевания территории Масштаб 1 : 500	ИП "Лебедева Светлана Игоревна"		

Примечание

- Земельные участки, образование которых предусмотрено схемой расположения земельного участка или земельных участков на кадастровом плане территории в границах проектирования отсутствуют

Чертеж межевания территории
Выносной лист 6

49.09.030514.16
Линия сводки с Листом 5

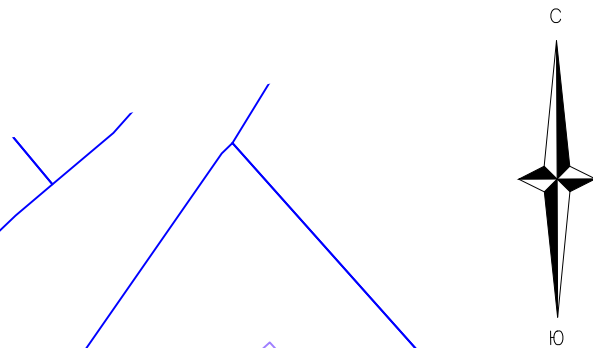

УСЛОВНЫЕ ОБОЗНАЧЕНИЯ

- граница территории, в отношении которой осуществляется подготовка проекта планировки (совпадает с границей планировочного размещения линейного объекта)
- ось планировочного линейного объекта
- границы существующих земельных участков, учтенных в ЕГРН
- границы существующих объектов капитального строительства, учтенных в ЕГРН
- кадастровый номер земельного участка, учтенного в ЕГРН
- граница кадастрового квартала
- образуемый земельный участок под постоянный отвод
- образуемый земельный участок под временный отвод
- образуемая часть земельного участка

						240.03.20ПМТ-ГЧ			
						«Строительство тепломагистрали №5 «Нагаевская» в г. Магадане»			
Изм.	Кол.	Лист	№ док.	Подп.	Дата	Проект межевания территории	Стация	Лист	Листов
Разраб.		Лебедева						14	80
						Чертеж межевания территории Масштаб 1 : 500	ИП "Лебедева Светлана Игоревна"		

Примечание

- Земельные участки, образование которых предусмотрено схемой расположения земельного участка или земельных участков на кадастровом плане территории в границах проектирования отсутствуют

Линия сводки с Листом 7

Формат А1

Чертеж межевания территории
Выносной лист 7



УСЛОВНЫЕ ОБОЗНАЧЕНИЯ

- граница территории, в отношении которой осуществляется подготовка проекта планировки (совпадает с границей планируемого размещения линейного объекта)
- ось планированного линейного объекта
- границы существующих земельных участков, учтенных в ЕГРН
- границы существующих объектов капитального строительства, учтенных в ЕГРН
- 49.09.031204.15 - кадастровый номер земельного участка, учтенного в ЕГРН
- граница кадастрового квартала
- образуемый земельный участок под постоянный отвод
- образуемый земельный участок под временный отвод
- образуемая часть земельного участка

						240.03.20.ПМТ-ГЧ			
						«Строительство тепломатриалы №5 «Нагаевская» в г. Магадан»			
Изм.	Кол.	Лист	№ док	Подп.	Дата	Проект межевания территории	Стация	Лист	Листов
Разраб.	Лебедева							15	80
						Чертеж межевания территории Масштаб 1 : 500		ИП "Лебедева Светлана Игоревна"	

Примечание

- Земельные участки, образование которых предусмотрено схемой расположения земельного участка или земельных участков на кадастровом плане территории в границах проектирования отсутствуют

Инд. № подл.	Подп. и дата	Взам. инв. №

Чертеж межевания территории

Выносной лист 8



Инв. № подл.	Подп. и дата	Взам. инв. №
--------------	--------------	--------------

УСЛОВНЫЕ ОБОЗНАЧЕНИЯ

- граница территории, в отношении которой осуществляется подготовка проекта планировки (совпадает с границей планируемого размещения линейного объекта)
- ось планируемого линейного объекта
- границы существующих земельных участков, учтенных в ЕГРН
- границы существующих объектов капитального строительства, учтенных в ЕГРН

09:09:031204:15 — кадастровый номер земельного участка, учтенного в ЕГРН

- граница кадастрового квартала
- образуемый земельный участок под постоянный отвод
- образуемый земельный участок под временный отвод
- образуемая часть земельного участка


Примечание

- Земельные участки, образование которых предусмотрено схемой расположения земельного участка или земельных участков на кадастровом плане территории в границах проектирования отсутствуют

						240.03.20 ПМТ-ГЧ					
						«Строительство тепломагистрали №5 «Нагаевская» в г. Магадане»					
Изм.	Кол.	Лист	N док	Подп.	Дата	Проект межевания территории			Стадия	Лист	Листов
Разраб.		Лебедева									16
						Чертеж межевания территории Масштаб 1 : 500			ИП "Лебедева Светлана Игоревна"		

Чертеж межевания территории

Выносной лист 9

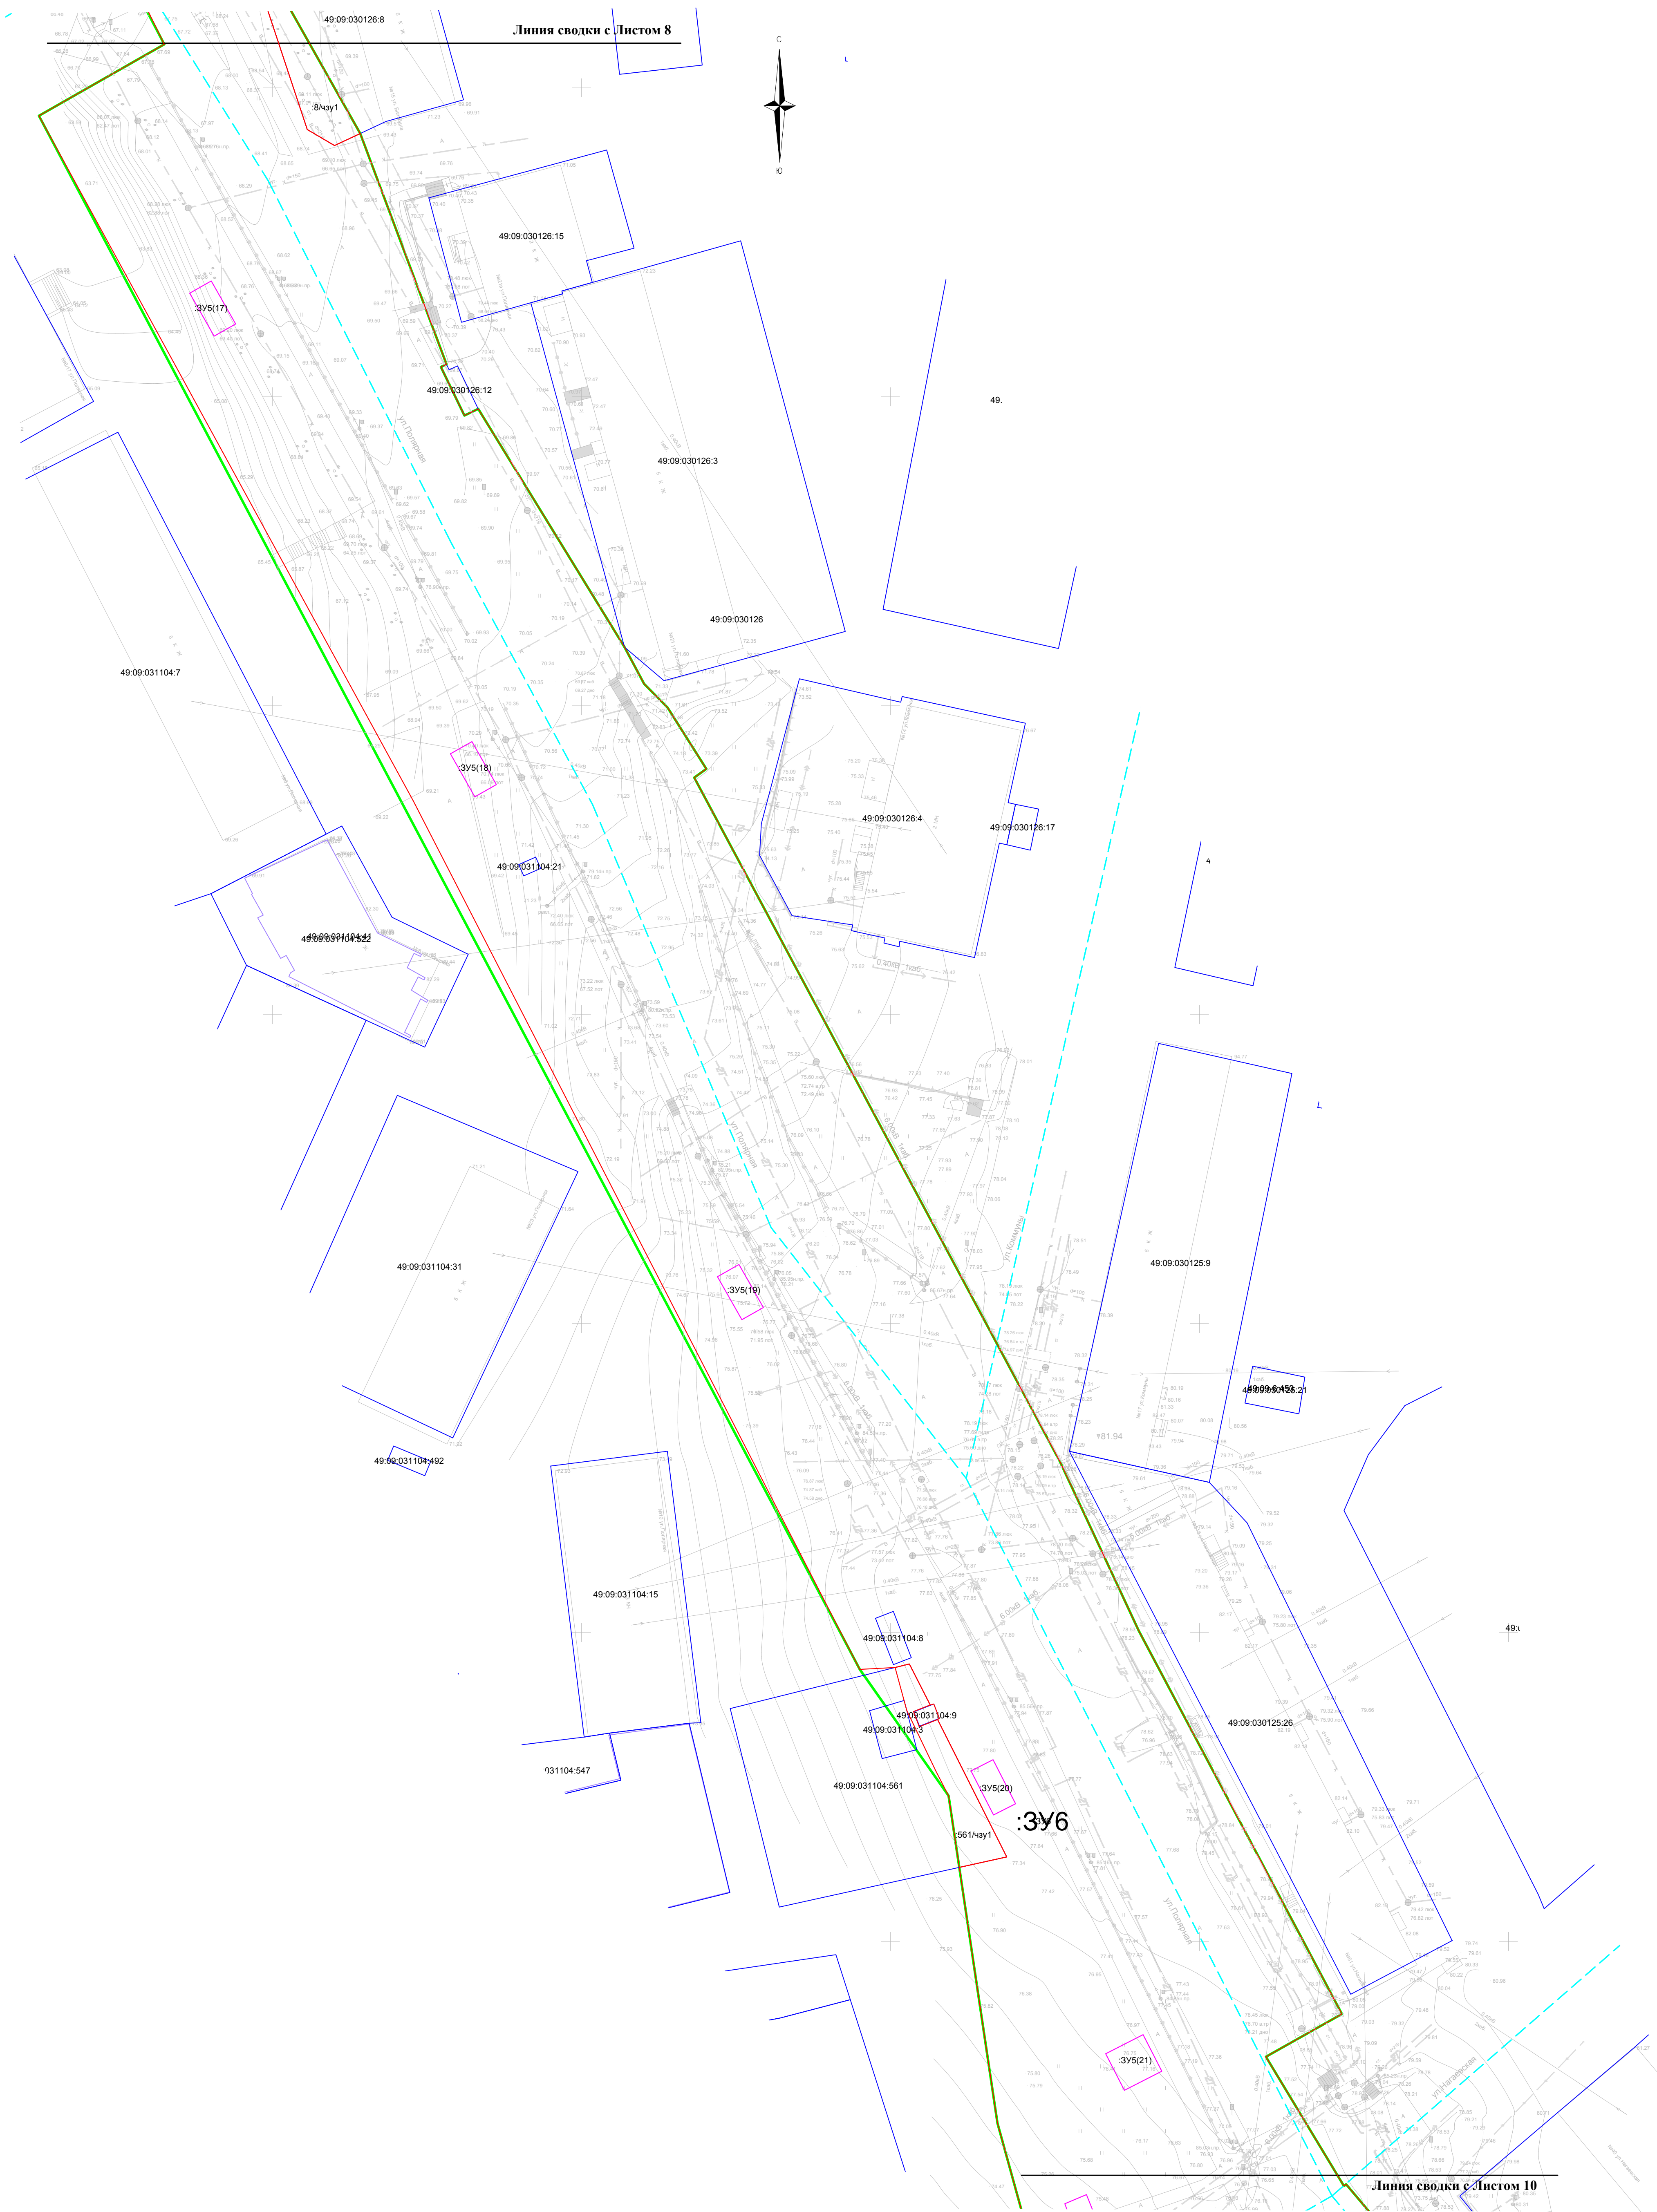


Примечание

- Земельные участки, образование которых предусмотрено схемой расположения земельного участка или земельных участков на кадастровом плане территории границах проектирования отсутствуют

							240.03.20.ПМТ-ГЧ		
							«Строительство тепломагистралей №5 «Нагаевская» в г. Магадан»		
Изм.	Коллич.	Лист.	№ док.	Подп.	Дата				
Разраб.		Лебедева				Проект межевания территории	Стадия	Лист	Листов
								17	80
						Чертеж межевания территории Масштаб 1 : 500	ИП "Лебедева Светлана Игоревна"		

Инв. № подл.	Подп. и дата	Взам. инв. №

 


- Земельные участки, образование которых предусмотрено схемой расположения земельного участка или земельных участков на кадастровом плане территории в границах проектирования отсутствуют

						240.03.20 ПИМТ-ГЧ
						«Строительство тепломагистралей №5 «Нагаевская» в г. Магадане»
Изм.	Колич.	Лист.	N док.	Подп.	Дата	
Разраб.		Лебедева				Проект межевания территории Чертеж межевания территории Масштаб 1 : 500
						Стадия Лист Листов
						18 80
						ИП "Лебедева Светлана Игоревна"

Чертеж межевания территории

Выносной лист 11

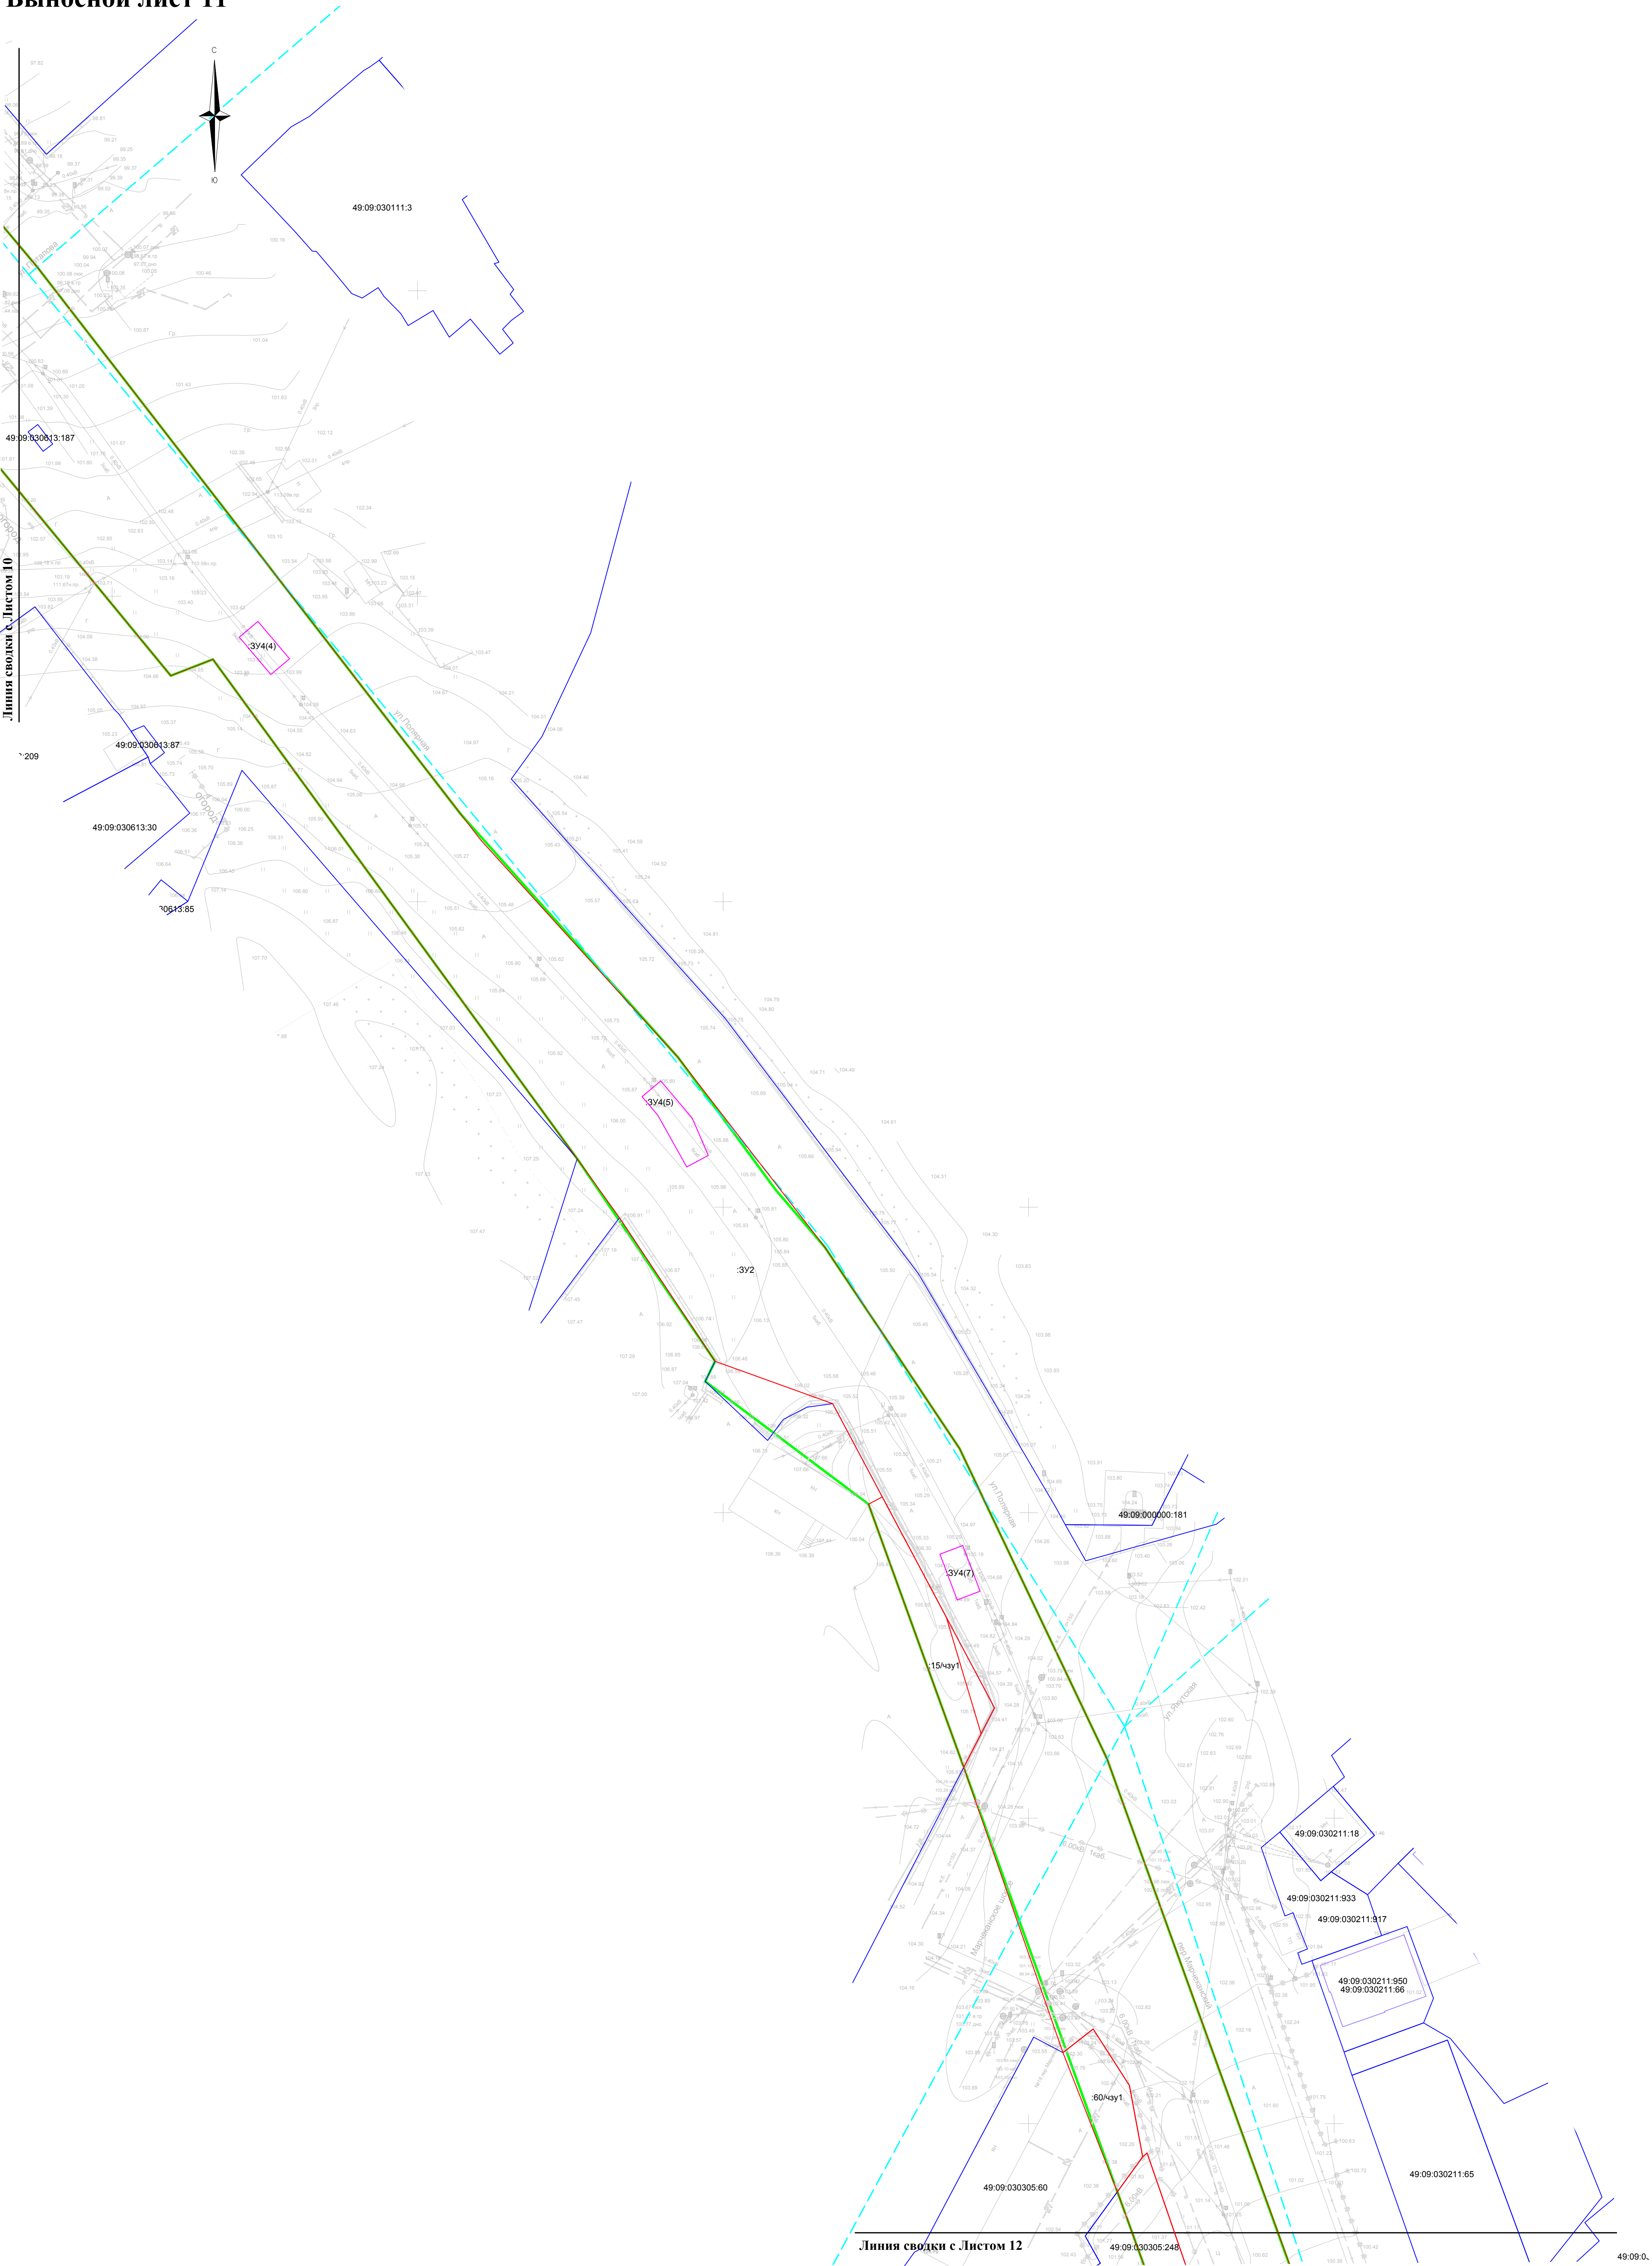


Примечание

- Земельные участки, образование которых предусмотрено схемой расположения земельного участка или земельных участков на кадастровом плане территории границах проектирования отсутствуют

						240.03.20.ПМТ-ГЧ				
						«Строительство тепломagистралн №5 «Нагаевская» в г. Магадае»				
Изм.	Колыч	Лист	N док	Подп.	Дата			Стадия	Лист	Листов
Разраб.		Лебедева				Проект межевания территории			19	80
						Чертеж межевания территории Масштаб 1 : 500		ИП "Лебедева Светлана Игоревна"		

Чертеж межевания территории
Выносной лист 12

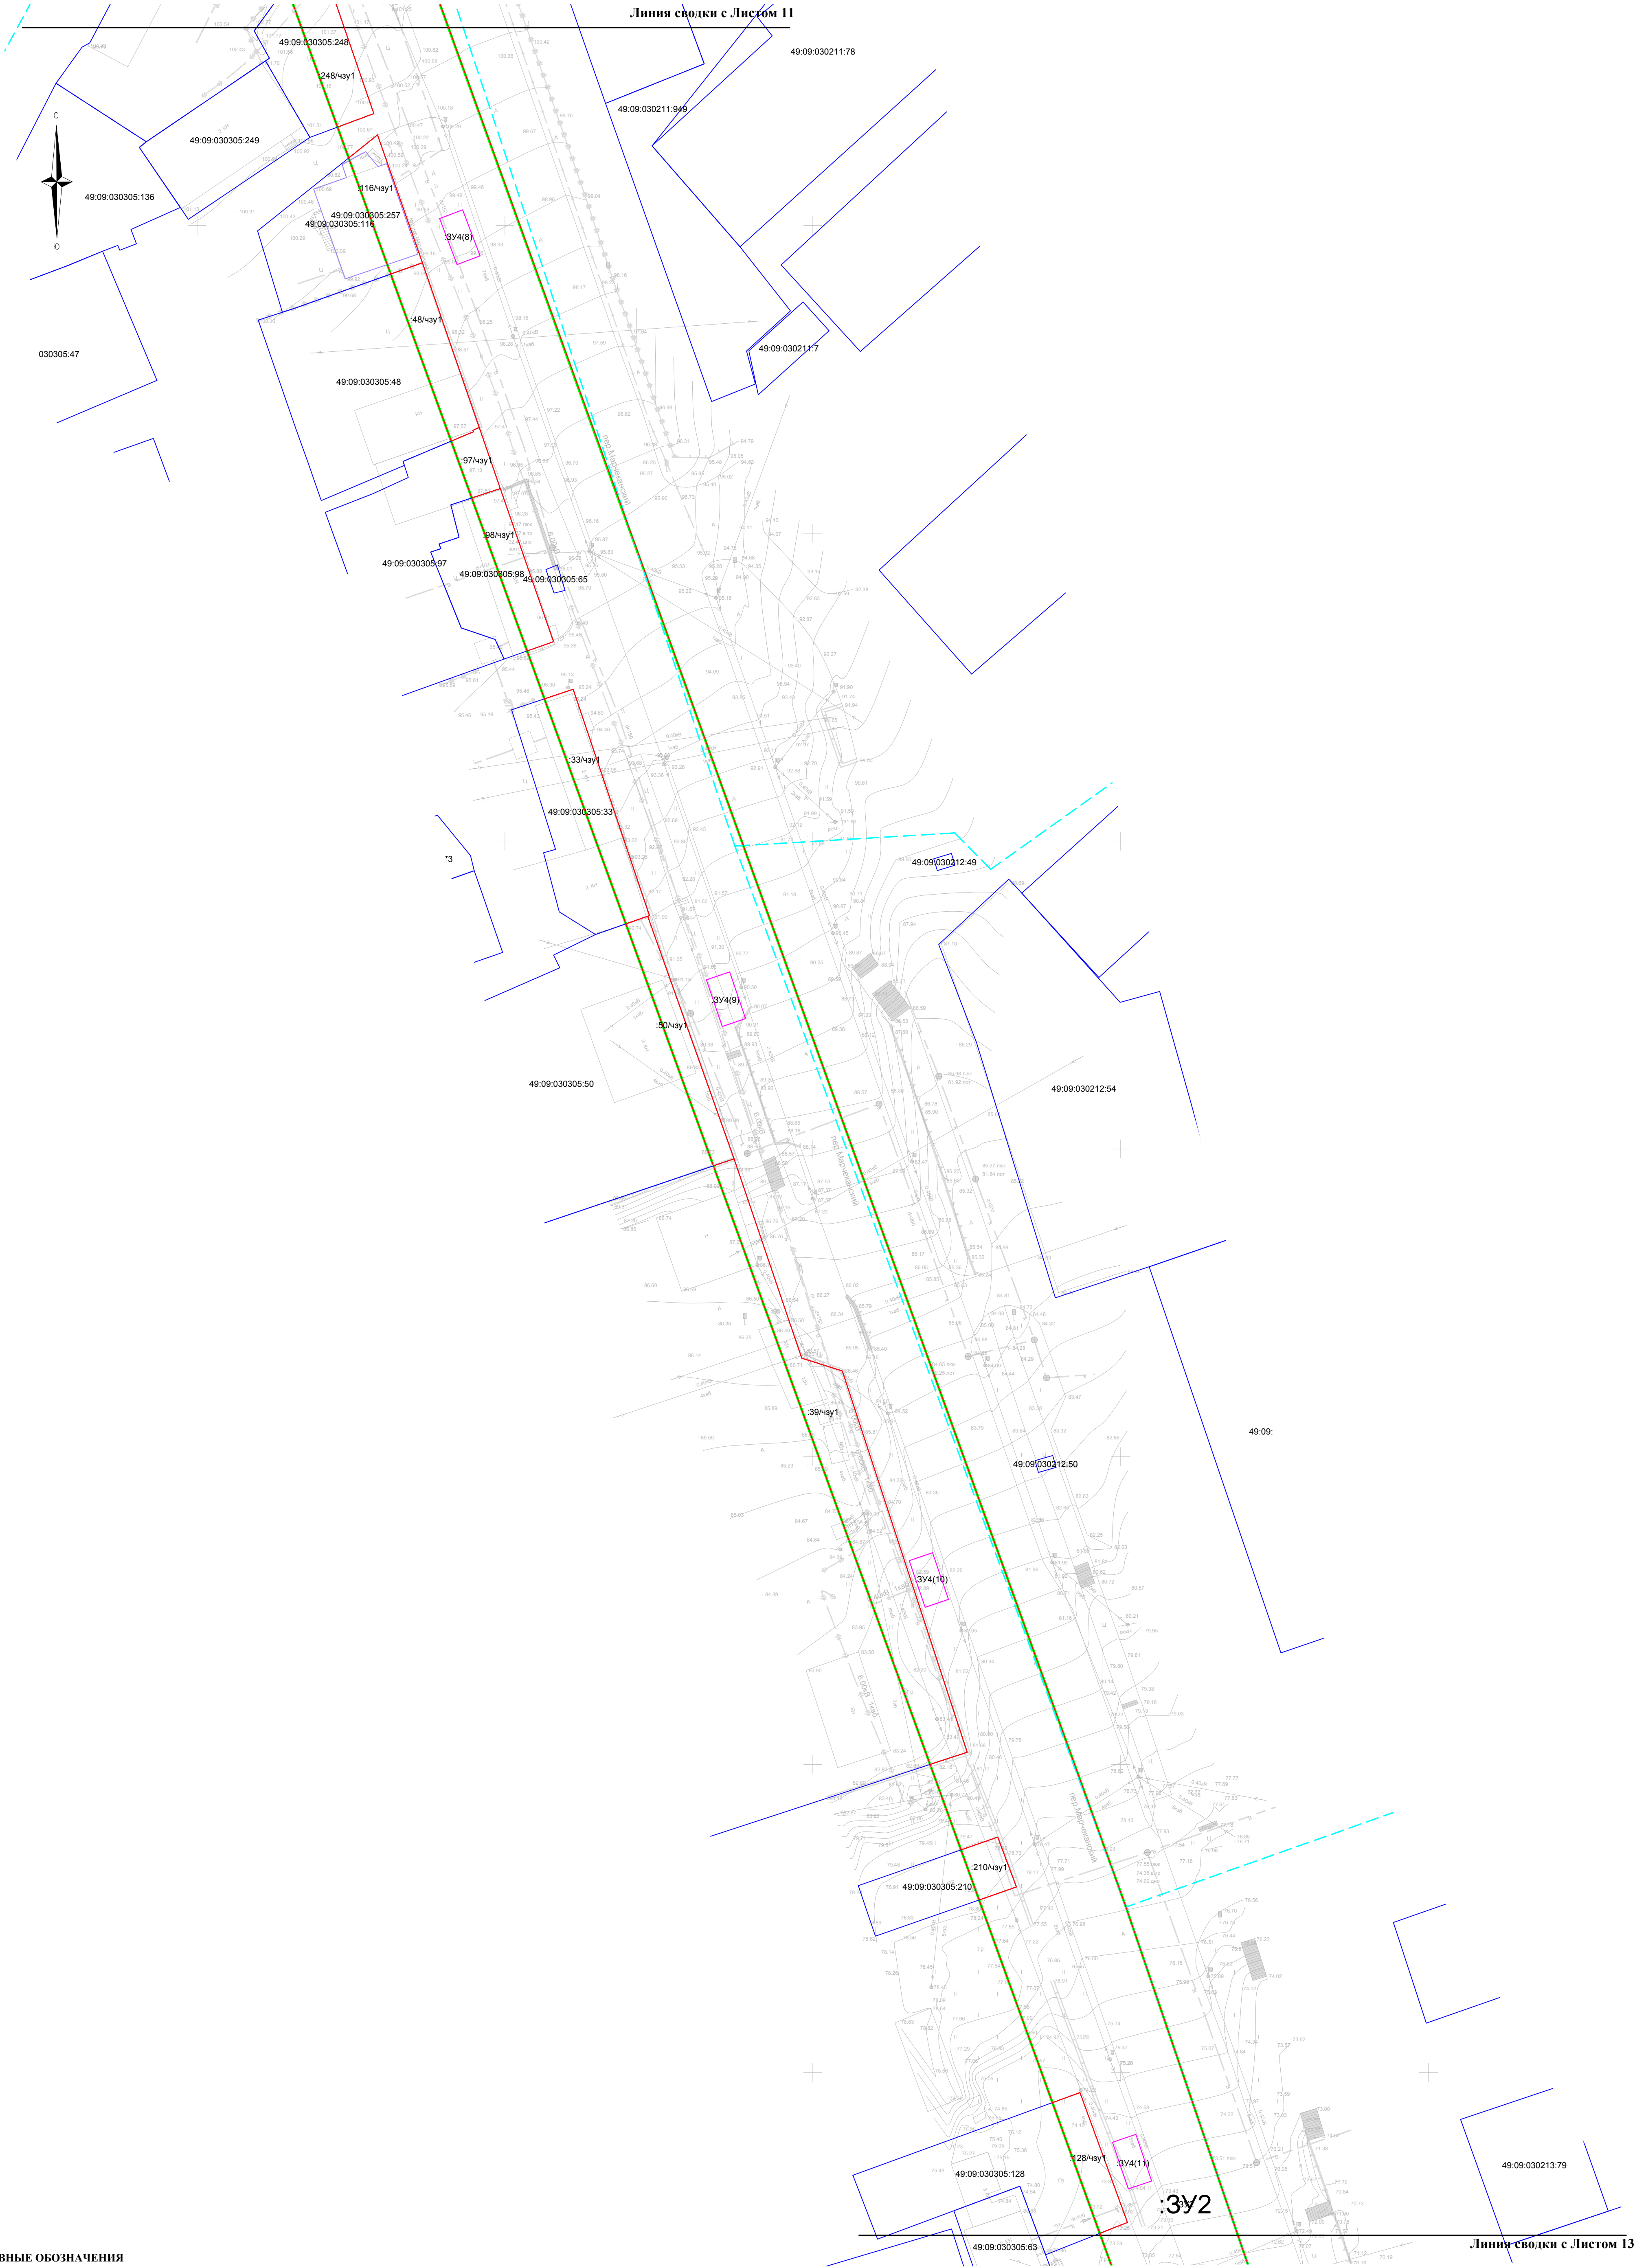


- УСЛОВНЫЕ ОБОЗНАЧЕНИЯ
- граница территории, в отношении которой осуществляется подготовка проекта планировки (совпадает с границей планируемого линейного объекта)
 - ось планируемого линейного объекта
 - границы существующих земельных участков, учтенных в ЕГРН
 - границы существующих объектов капитального строительства, учтенных в ЕГРН
 - 49:09:031204:15 - кадастровый номер земельного участка, учтенного в ЕГРН
 - граница кадастрового квартала
 - 3У1 - образуемый земельный участок под постоянный отвод
 - 3У2 - образуемый земельный участок под временный отвод
 - 3У1 - образуемая часть земельного участка

Примечание

- Земельные участки, образование которых предусмотрено схемой расположения земельного участка или земельных участков на кадастровом плане территории в границах проектирования отсутствуют

						240.03.20.ПМТ-ГЧ			
						«Строительство тепломагистрали №5 «Нагаевская» в г. Магадан»			
Изм.	Кол.	Лист	№ док.	Подп.	Дата	Проект межевания территории	Стадия	Лист	Листов
Разраб.		Лебедева							20
						Чертеж межевания территории Масштаб 1 : 500	ИП "Лебедева Светлана Игоревна"		

Чертеж межевания территории
Выносной лист 13

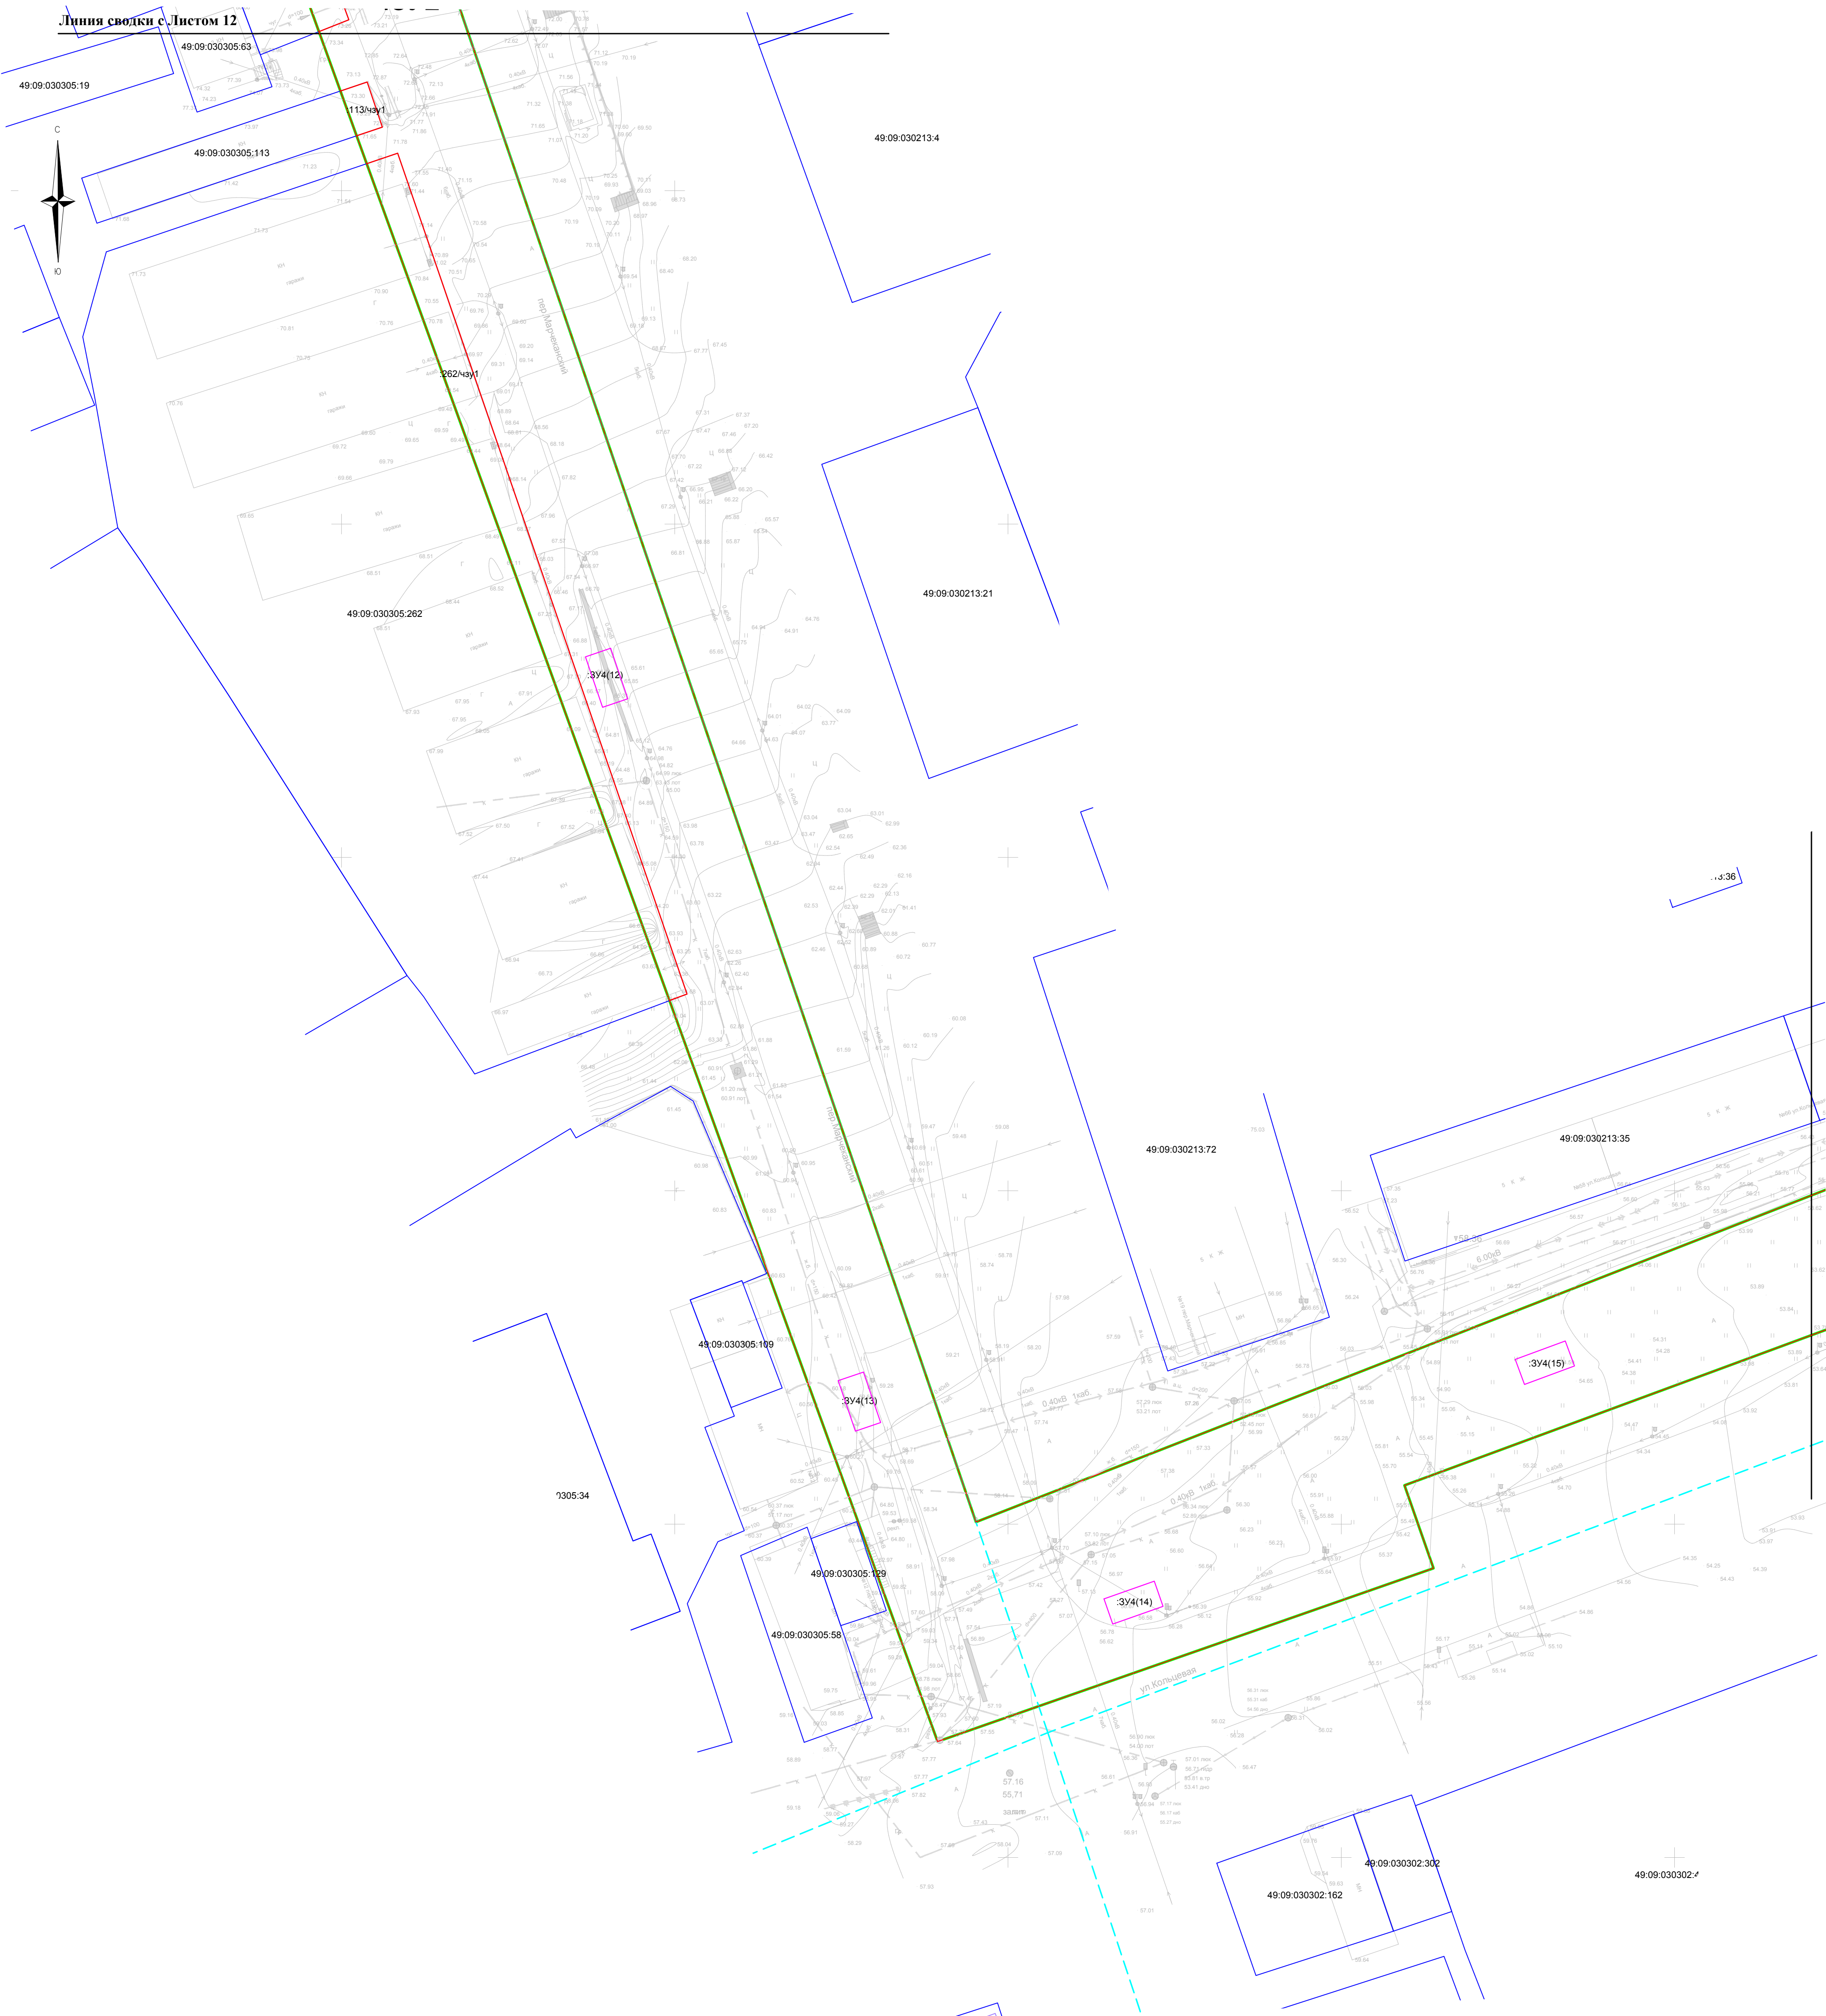

УСЛОВНЫЕ ОБОЗНАЧЕНИЯ

- граница территории, в отношении которой осуществляется подготовка проекта планировки (совпадает с границей планируемого размещения линейного объекта)
- ось планировочного линейного объекта
- границы существующих земельных участков, учтенных в ЕГРН
- границы существующих объектов капитального строительства, учтенных в ЕГРН
- 49-09/031204-15 - кадастровый номер земельного участка, учтенного в ЕГРН
- граница кадастрового квартала
- образуемый земельный участок под постоянный отвод
- образуемый земельный участок под временный отвод
- образуемая часть земельного участка


240.03.20.ПМТ-ГЧ					
«Строительство тепломагистрали №5 «Нагаевская» в г. Магадане»					
Изм.	Кол.	Лист	№ док.	Подп.	Дата
Разраб.	Лебедев				
Проект межевания территории				Стдия	Лист
					21
Чертеж межевания территории				Листов	
Масштаб 1 : 500				80	
				ИП "Лебедев Светлана Игоревна"	

Примечание

- Земельные участки, образование которых предусмотрено схемой расположения земельного участка или земельных участков на кадастровом плане территории в границах проектирования отсутствуют

Инд. № подл.	Подп. и дата	Взам. инв. №

Чертеж межевания территории
Выносной лист 14

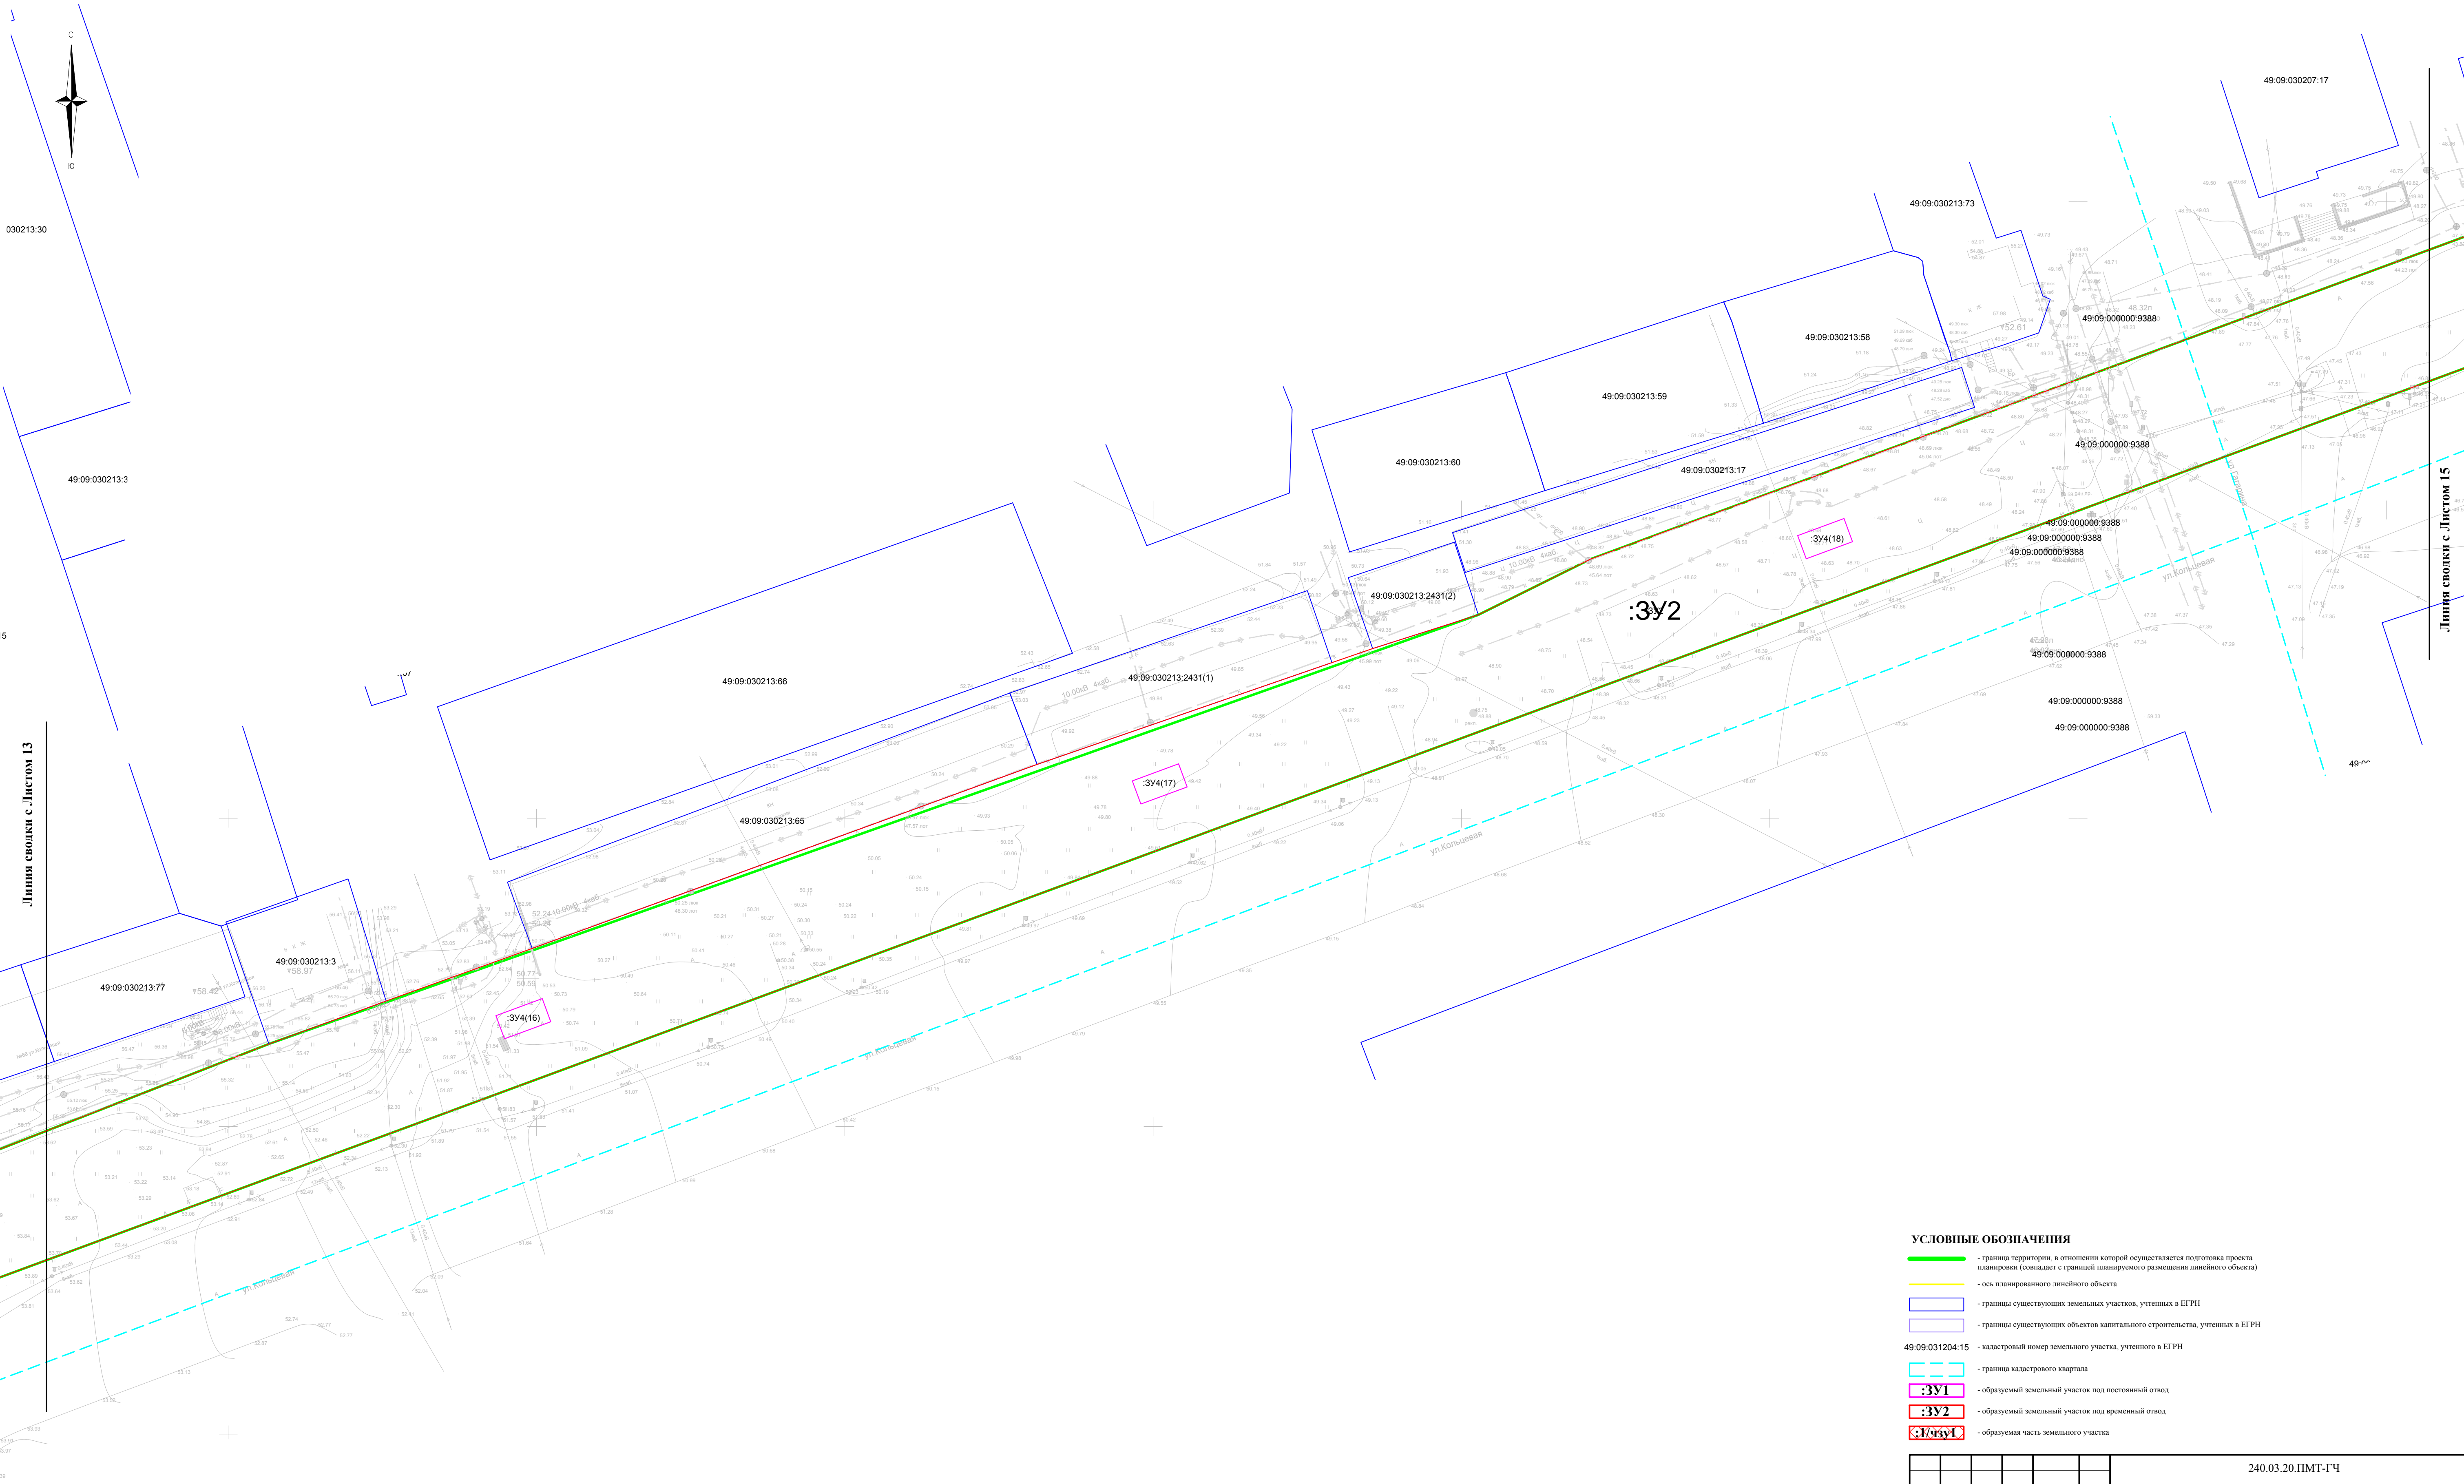


- УСЛОВНЫЕ ОБОЗНАЧЕНИЯ
- граница территории, в отношении которой осуществляется подготовка проекта планировки (совпадает с границей планируемого размещения линейного объекта)
 - ось планируемого линейного объекта
 - границы существующих земельных участков, учтенных в ЕГРН
 - границы существующих объектов капитального строительства, учтенных в ЕГРН
 - 49.09.031204.15 - кадастровый номер земельного участка, учтенного в ЕГРН
 - граница кадастрового квартала
 - образуемый земельный участок под постоянный отвод
 - образуемый земельный участок под временный отвод
 - образуемая часть земельного участка

Примечание

- Земельные участки, образование которых предусмотрено схемой расположения земельного участка или земельных участков на кадастровом плане территории в границах проектирования отсутствуют

					240.03.20.ПМТ-ГЧ		
					«Строительство тепломатриалы №5 «Нагаевская» в г. Магадане»		
Изм.	Колыч	Лист	№ док	Подп	Дата	Проект межевания территории	Стадия
Разраб.	Лебедева						Лист
							22
						Чертеж межевания территории Масштаб 1 : 500	Листов
							80
					ИП "Лебедева Светлана Игоревна"		

Чертеж межевания территории
Выносной лист 15

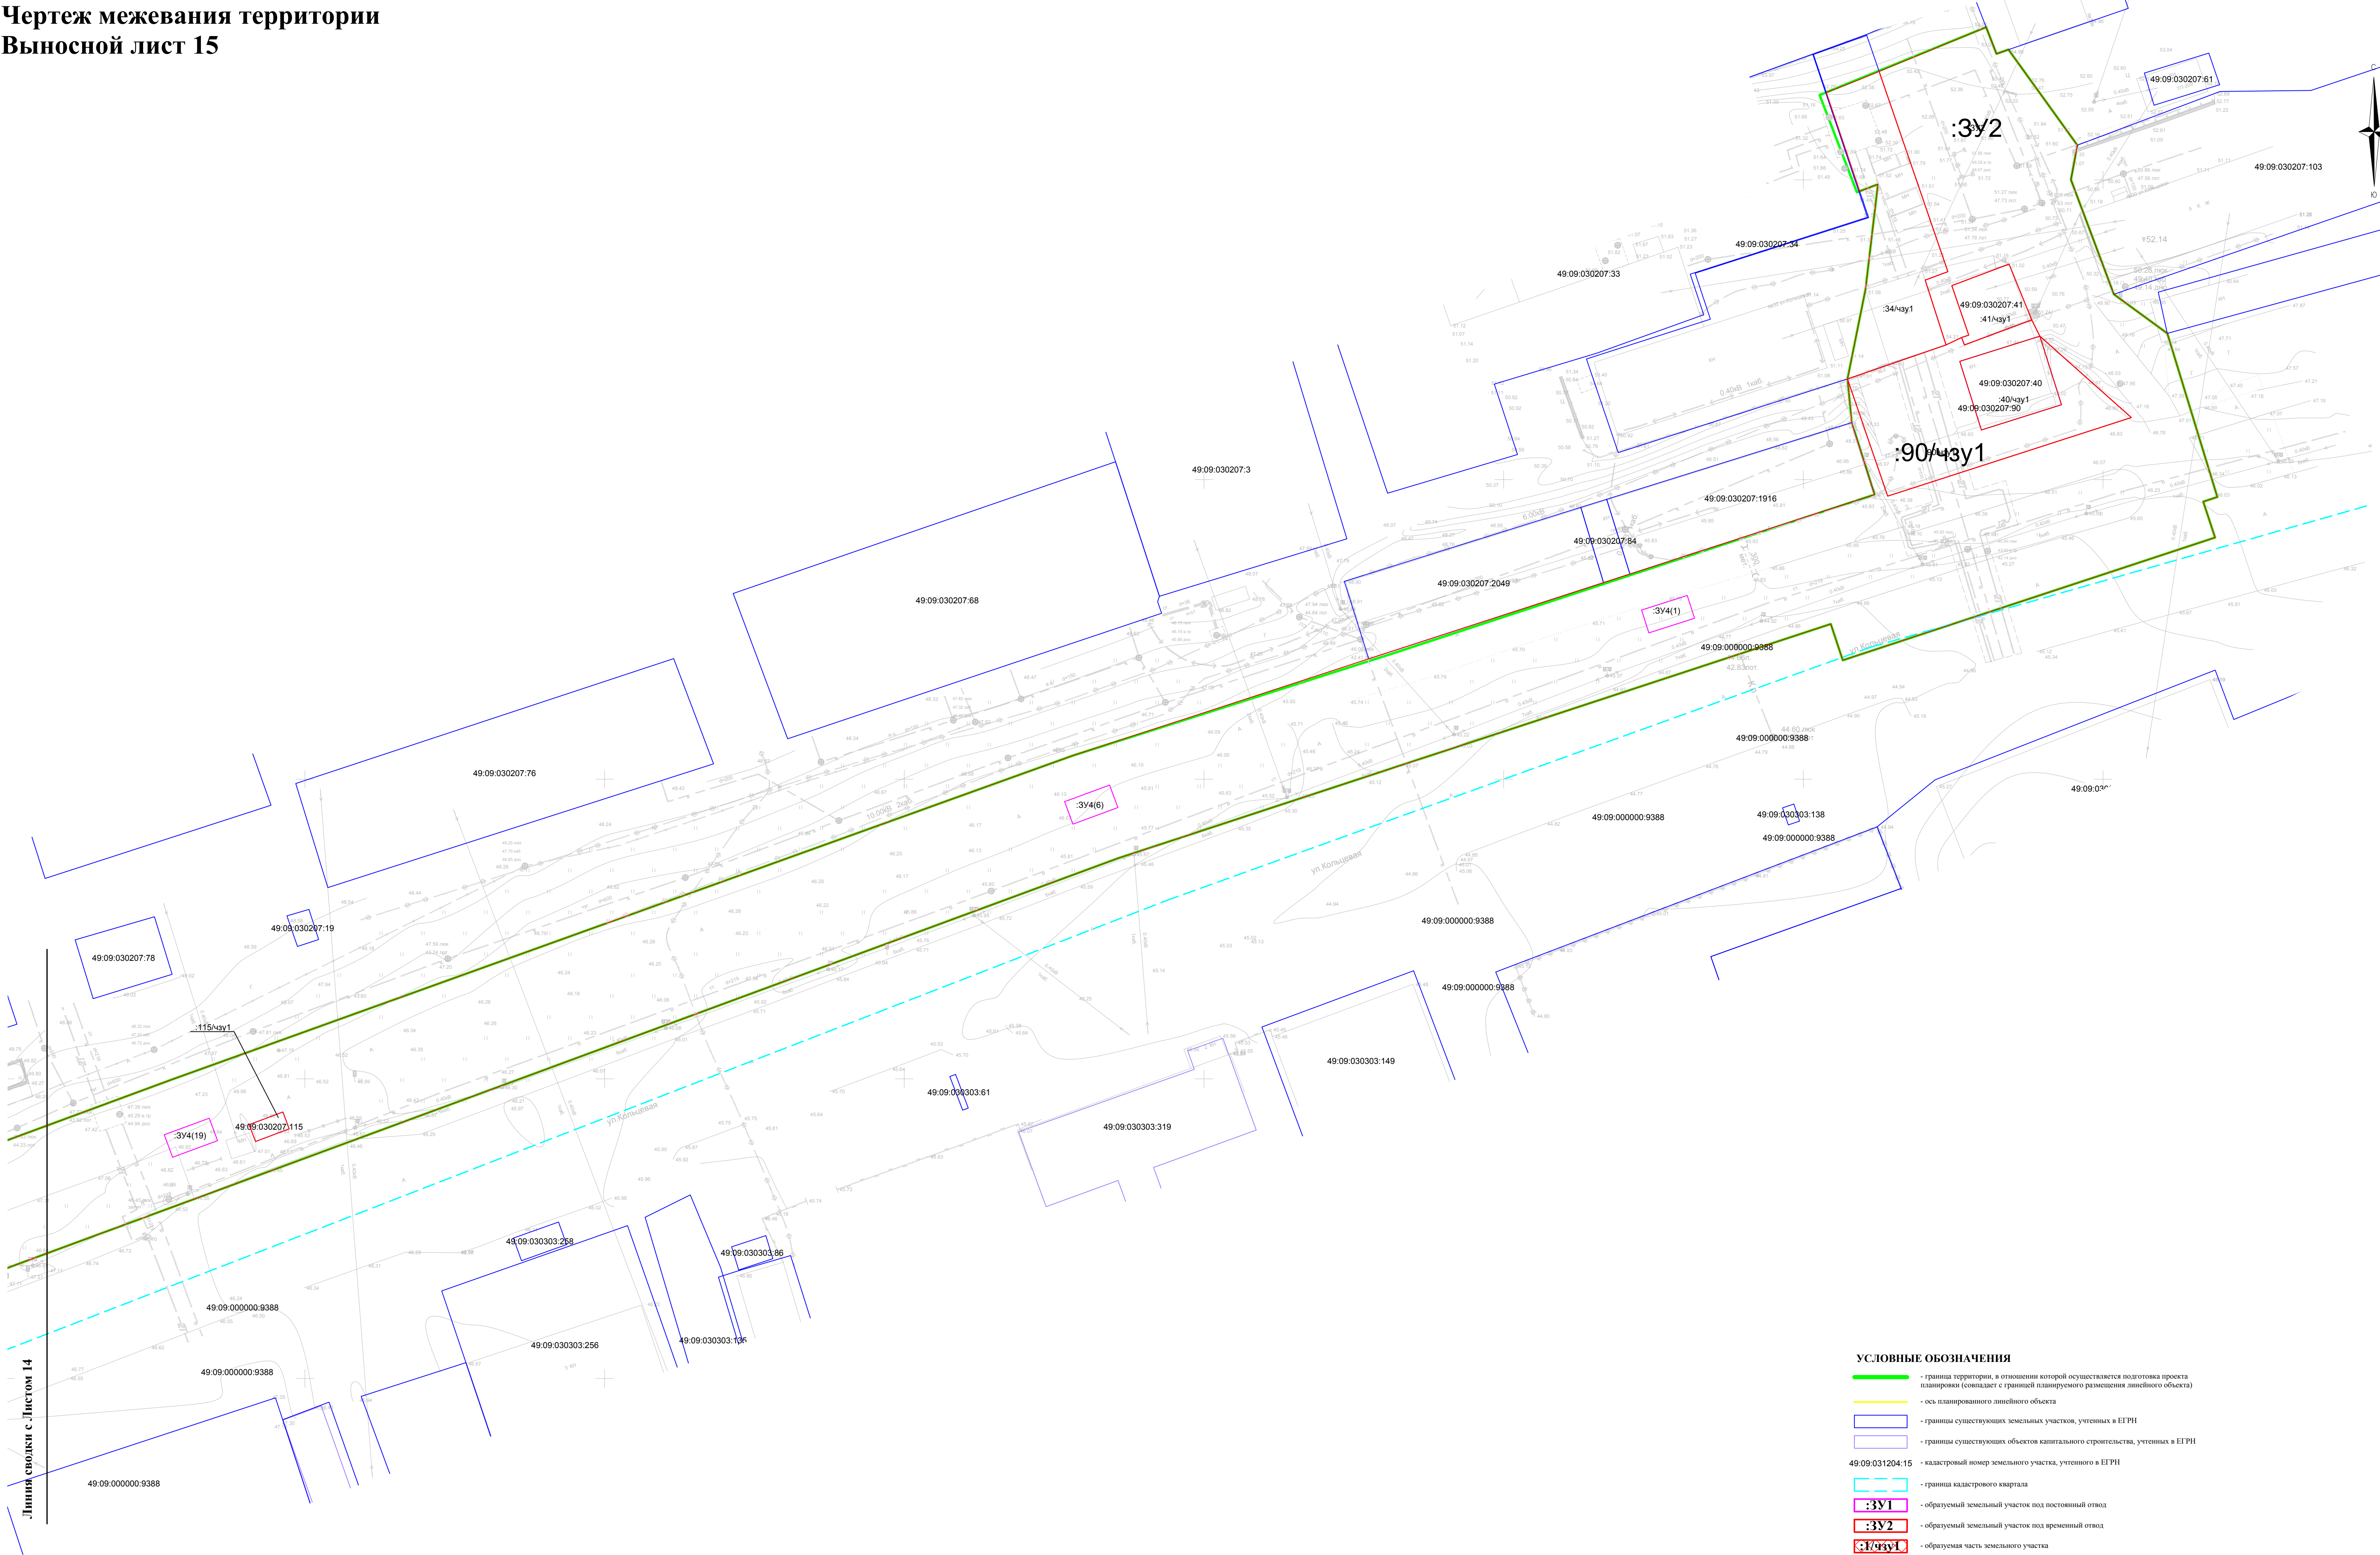

- УСЛОВНЫЕ ОБОЗНАЧЕНИЯ**
- граница территории, в отношении которой осуществляется подготовка проекта планировки (совпадает с границей планировочного размещения линейного объекта)
 - ось планировочного линейного объекта
 - границы существующих земельных участков, учтенных в ЕГРН
 - границы существующих объектов капитального строительства, учтенных в ЕГРН
 - кадастровый номер земельного участка, учтенного в ЕГРН
 - граница кадастрового квартала
 - образуемый земельный участок под постоянный отвод
 - образуемый земельный участок под временный отвод
 - образуемая часть земельного участка

Примечание

- Земельные участки, образование которых предусмотрено схемой размещения земельного участка или земельные участки на кадастровом плане территории в границах проектирования отсутствуют

						240.03.20.ПМТ-ГЧ		
						«Строительство тепломатриалы №5 «Нагаевская» в г. Магадане»		
Изм.	Кол.	Лист	№ док	Подп.	Дата	Проект межевания территории	Стадия	Лист
Разраб.	Лебедева						23	80
						Чертеж межевания территории Масштаб 1 : 500		ИП "Лебедева Светлана Игоревна"

II. Проект межевания территории. Текстовая часть

Введение

Основанием для подготовки проекта планировки с проектом межевания территории, предусматривающей размещение линейного объекта местного значения «Строительство тепломагистрали №5 «Нагаевская» в г. Магадане» является Распоряжение от 26.02.2021 г. №б/н «О подготовке проекта планировки и проекта межевания территории для размещения линейного объекта», а также Техническое задание на разработку проекта планировки и межевания территории для размещения линейного объекта местного значения «Строительство тепломагистрали №5 «Нагаевская»».

Заказчиком работ выступает ПАО «Магаданэнерго» - единая теплоснабжающая организация, на основании Постановлении Мэрии города Магадан от 07.04.2015 г. №1333 «Об определении единой теплоснабжающей организации на территории муниципального образования «Город Магадан», является субъектом естественной монополии.

Нормативно-правовой базой для разработки проектной документации являются следующие документы:

- Земельный кодекс Российской Федерации (с изменениями на 30 декабря 2020 года) (редакция, действующая с 10 января 2021 года) от 25.10.2001 г. № 136-ФЗ;
- Градостроительный кодекс Российской Федерации (с изменениями на 30 декабря 2020 года) (редакция, действующая с 10 января 2021 года) от 29.12.2004 г. № 190-ФЗ;
- Генеральный план муниципального образования "Город Магадан" (С изменениями), утверждённый Решением Магаданской городской Думы от 07.09.2020 №46-Д;
- Правила землепользования и застройки муниципального образования «Город Магадан», утверждённые Решением Магаданской городской Думы от 25.11.2020 №86-Д;
- Федеральный закон от 14 марта 1995 года № 33-ФЗ «Об особо охраняемых природных территориях (с изменениями на 30 декабря 2020 года)»;
- Федеральный закон от 25 июня 2002 года № 73-ФЗ «Об объектах культурного наследия (памятниках истории и культуры) народов Российской Федерации (с изменениями на 29 декабря 2020 года)»;
- Постановление Правительства РФ от 12 мая 2017 г. № 564 «Об утверждении Положения о составе и содержании документации по планировке территории, предусматривающей размещение одного или нескольких линейных объектов (с изменениями на 26 августа 2020 года)»;
- Региональные нормативы градостроительного проектирования Магаданской области, утверждённые постановлением Правительства Магаданской области от 10 марта 2020 г. N 153-пп;
- Местные нормативы градостроительного проектирования муниципального образования "Город Магадан", утверждённые решением Магаданской городской Думы от 28 февраля 2013 года N 11-Д;
- Комплексное развитие систем коммунальной инфраструктуры муниципального образования, утверждённое Решение Магаданской городской Думы "Об утверждении программы "Комплексное развитие систем коммунальной инфраструктуры муниципального образования "Город Магадан" на 2014-2023 годы"; от 03.12.2013 №98-Д;
- Ранее утверждённый проект планировки и межевания в городе Магадане, утверждённый постановлением от 07.05.2013 №1799.

1. Перечень образуемых земельных участков

а) Таблица 1. Перечень образуемых земельных участков

Условные номера образуемых земельных участков	Кадастровые номера земельных участков, из которых образуются земельные участки	Площадь образуемых земельных участков, кв.м.	Способы образования земельных участков	Категория земель	Сведения об отнесении (неотнесении) образуемых земельных участков к территории общего пользования
Временный отвод (I этап строительства)					
49:09:000000:8/чзу1(1-2)	49:09:000000:8	4057	Образование части земельного участка 49:09:000000:8	Земли населенных пунктов	Коммунальное обслуживание (код 3.1)
49:09:030501:17/чзу1	49:09:030501:17	1544	Образование части земельного участка 49:09:030501:17	Земли населенных пунктов	Коммунальное обслуживание (код 3.1)
49:09:030501:47/чзу1(1-2)	49:09:030501:47	440	Образование части земельного участка 49:09:030501:47	Земли населенных пунктов	Коммунальное обслуживание (код 3.1)
49:09:030501:75/чзу1	49:09:030501:75	25	Образование части земельного участка 49:09:030501:75	Земли населенных пунктов	Коммунальное обслуживание (код 3.1)
49:09:030501:96/чзу1	49:09:030501:96	45	Образование части земельного участка 49:09:030501:96	Земли населенных пунктов	Коммунальное обслуживание (код 3.1)
49:09:030501:78/чзу1	49:09:030501:78	275	Образование части земельного участка 49:09:030501:78	Земли населенных пунктов	Коммунальное обслуживание (код 3.1)
49:09:030501:134/чзу1	49:09:030501:134	28	Образование части земельного участка 49:09:030501:134	Земли населенных пунктов	Коммунальное обслуживание (код 3.1)
49:09:030501:287/чзу1	49:09:030501:287	225	Образование части земельного участка 49:09:030501:287	Земли населенных пунктов	Коммунальное обслуживание (код 3.1)
49:09:030501:59/чзу1	49:09:030501:59	70	Образование части земельного участка 49:09:030501:59	Земли населенных пунктов	Коммунальное обслуживание (код 3.1)
49:09:000000:3У1	-	50747	Предусматривается использование земельного участка на основании Разрешения на использование земельного участка, находящихся в государственной или муниципальной собственности в соответствии со ст. 39.34 п.2 ЗК РФ, без внесения о нём сведений в ЕГРН	Земли населенных пунктов	Коммунальное обслуживание (код 3.1)
Временный отвод (II этап строительства)					
49:09:030612:3/чзу1	49:09:030612:3	270	Образование части земельного участка 49:09:030612:3	Земли населенных пунктов	Коммунальное обслуживание (код 3.1)
49:09:030501:59/чзу2	49:09:030501:59	100	Образование части земельного участка 49:09:030501:59	Земли населенных пунктов	Коммунальное обслуживание (код 3.1)
49:09:030501:287/чзу2	49:09:030501:287	516	Образование части земельного участка 49:09:030501:287	Земли населенных пунктов	Коммунальное обслуживание (код 3.1)
49:09:030512:72/чзу1	49:09:030512:72	45	Образование части земельного участка 49:09:030512:72	Земли населенных пунктов	Коммунальное обслуживание (код 3.1)
49:09:030512:26/чзу1	49:09:030512:26	1441	Образование части земельного участка 49:09:030512:26	Земли населенных пунктов	Коммунальное обслуживание (код 3.1)

49:09:030514:422/чзy1	49:09:030514:422	764	Образование части земельного участка 49:09:030514:422	Земли населенных пунктов	Коммунальное обслуживание (код 3.1)
49:09:030514:406/чзy1	49:09:030514:406	18	Образование части земельного участка 49:09:030514:406	Земли населенных пунктов	Коммунальное обслуживание (код 3.1)
49:09:030516:14/чзy1	49:09:030516:14	60	Образование части земельного участка 49:09:030516:14	Земли населенных пунктов	Коммунальное обслуживание (код 3.1)
49:09:030516:13/чзy1	49:09:030516:13	52	Образование части земельного участка 49:09:030516:13	Земли населенных пунктов	Коммунальное обслуживание (код 3.1)
49:09:031101:28/чзy1	49:09:031101:28	260	Образование части земельного участка 49:09:031101:28	Земли населенных пунктов	Коммунальное обслуживание (код 3.1)
49:09:031101:56/чзy1	49:09:031101:56	496	Образование части земельного участка 49:09:031101:56	Земли населенных пунктов	Коммунальное обслуживание (код 3.1)
49:09:030126:8/чзy1	49:09:030126:8	155	Образование части земельного участка 49:09:030126:8	Земли населенных пунктов	Коммунальное обслуживание (код 3.1)
49:09:031104:561/чзy1	49:09:031104:561	145	Образование части земельного участка 49:09:031104:561	Земли населенных пунктов	Коммунальное обслуживание (код 3.1)
49:09:000000:3Y6	-	56103	Предусматривается использование земельного участка на основании Разрешения на использование земельного участка, находящихся в государственной или муниципальной собственности в соответствии со ст. 39.34 п.2 ЗК РФ, без внесения о нём сведений в ЕГРН	Земли населенных пунктов	Коммунальное обслуживание (код 3.1)
Постоянный отвод (I этап строительства)					
49:09:000000:3Y3(1-15)	-	7305	Образование из земель, находящихся в государственной или муниципальной собственности	Земли населенных пунктов	Коммунальное обслуживание (код 3.1)
49:09:030501:287:3Y1	49:09:030501:287	52	Образование земельного участка путём раздела участка с кадастровым номером 49:09:030501:287 с сохранением исходного в измененных границах	Земли населенных пунктов	Коммунальное обслуживание (код 3.1)
49:09:030501:17:3Y1	49:09:030501:17	69	Образование земельного участка путём раздела участка с кадастровым номером 49:09:030501:17 с сохранением исходного в измененных границах	Земли населенных пунктов	Коммунальное обслуживание (код 3.1)
49:09:000000:8/чзy2(1-3)	49:09:000000:8	120	Образование части земельного участка 49:09:000000:8	Земли населенных пунктов	Коммунальное обслуживание (код 3.1)
Постоянный отвод (II этап строительства)					
49:09:000000:3Y5(1-21)	-	674	Образование из земель, находящихся в государственной или муниципальной собственности	Земли населенных пунктов	Коммунальное обслуживание (код 3.1)
49:09:030512:26:3Y2	49:09:030512:26	32	Образование земельного участка путём раздела участка с кадастровым номером 49:09:030512:26 с сохранением исходного в измененных границах	Земли населенных пунктов	Коммунальное обслуживание (код 3.1)
49:09:030514:422:3Y2	49:09:030514:422	10	Образование земельного участка путём раздела участка с кадастровым номером 49:09:030514:422 с сохранением исходного в измененных границах	Земли населенных пунктов	Коммунальное обслуживание (код 3.1)
49:09:030612:3:3Y2	49:09:030612:3	30	Образование земельного участка путём раздела участка с кадастровым номером 49:09:030612:3 с сохранением исходного в измененных границах	Земли населенных пунктов	Коммунальное обслуживание (код 3.1)

Временный отвод (III этап строительства)					
49:09:030207:115/чзy1	49:09:030207:115	18	Образование части земельного участка 49:09:030207:115	Земли населенных пунктов	Коммунальное обслуживание (код 3.1)
49:09:030207:90/чзy1	49:09:030207:90	596	Образование части земельного участка 49:09:030207:90	Земли населенных пунктов	Коммунальное обслуживание (код 3.1)
49:09:030207:40/чзy1	49:09:030207:40	168	Образование части земельного участка 49:09:030207:40	Земли населенных пунктов	Коммунальное обслуживание (код 3.1)
49:09:030207:41/чзy1	49:09:030207:41	107	Образование части земельного участка 49:09:030207:41	Земли населенных пунктов	Коммунальное обслуживание (код 3.1)
49:09:030207:34/чзy1	49:09:030207:34	515	Образование части земельного участка 49:09:030207:34	Земли населенных пунктов	Коммунальное обслуживание (код 3.1)
49:09:030612:3/чзy1	49:09:030612:3	1407	Образование части земельного участка 49:09:030612:3	Земли населенных пунктов	Коммунальное обслуживание (код 3.1)
49:09:030612:213/чзy1	49:09:030612:213	335	Образование части земельного участка 49:09:030612:213	Земли населенных пунктов	Коммунальное обслуживание (код 3.1)
49:09:030612:260/чзy1	49:09:030612:260	51	Образование части земельного участка 49:09:030612:260	Земли населенных пунктов	Коммунальное обслуживание (код 3.1)
49:09:030613:7/чзy1	49:09:030613:7	11	Образование части земельного участка 49:09:030613:7	Земли населенных пунктов	Коммунальное обслуживание (код 3.1)
49:09:030613:15/чзy1	49:09:030613:15	201	Образование части земельного участка 49:09:030613:15	Земли населенных пунктов	Коммунальное обслуживание (код 3.1)
49:09:030305:60/чзy1	49:09:030305:60	165	Образование части земельного участка 49:09:030305:60	Земли населенных пунктов	Коммунальное обслуживание (код 3.1)
49:09:030305:248/чзy1	49:09:030305:248	173	Образование части земельного участка 49:09:030305:248	Земли населенных пунктов	Коммунальное обслуживание (код 3.1)
49:09:030305:116/чзy1	49:09:030305:116	117	Образование части земельного участка 49:09:030305:116	Земли населенных пунктов	Коммунальное обслуживание (код 3.1)
49:09:030305:48/чзy1	49:09:030305:48	151	Образование части земельного участка 49:09:030305:48	Земли населенных пунктов	Коммунальное обслуживание (код 3.1)
49:09:030305:97/чзy1	49:09:030305:97	50	Образование части земельного участка 49:09:030305:97	Земли населенных пунктов	Коммунальное обслуживание (код 3.1)
49:09:030305:98/чзy1	49:09:030305:98	124	Образование части земельного участка 49:09:030305:98	Земли населенных пунктов	Коммунальное обслуживание (код 3.1)
49:09:030305:33/чзy1	49:09:030305:33	174	Образование части земельного участка 49:09:030305:33	Земли населенных пунктов	Коммунальное обслуживание (код 3.1)
49:09:030305:50/чзy1	49:09:030305:50	152	Образование части земельного участка 49:09:030305:50	Земли населенных пунктов	Коммунальное обслуживание (код 3.1)
49:09:030305:39/чзy1	49:09:030305:39	611	Образование части земельного участка 49:09:030305:39	Земли населенных пунктов	Коммунальное обслуживание (код 3.1)
49:09:030305:210/чзy1	49:09:030305:210	55	Образование части земельного участка 49:09:030305:210	Земли населенных пунктов	Коммунальное обслуживание (код 3.1)
49:09:030305:128/чзy1	49:09:030305:128	108	Образование части земельного участка 49:09:030305:128	Земли населенных пунктов	Коммунальное обслуживание (код 3.1)
49:09:030305:113/чзy1	49:09:030305:113	30	Образование части земельного участка 49:09:030305:113	Земли населенных пунктов	Коммунальное обслуживание (код 3.1)

49:09:030305:262/чзУ1	49:09:030305:262	514	Образование части земельного участка 49:09:030305:262	Земли населенных пунктов	Коммунальное обслуживание (код 3.1)
49:09:000000:3У2	-	44415	Предусматривается использование земельного участка на основании Разрешения на использование земельного участка, находящихся в государственной или муниципальной собственности в соответствии со ст. 39.34 п.2 ЗК РФ, без внесения о нём сведений в ЕГРН	Земли населенных пунктов	Коммунальное обслуживание (код 3.1)
Постоянный отвод (III этап строительства)					
49:09:000000:3У4(1-19)	-	636	Образование из земель, находящихся в государственной или муниципальной собственности	Земли населенных пунктов	Коммунальное обслуживание (код 3.1)
49:09:030612:3:3У1	49:09:030612:3	32	Образование земельного участка путём раздела участка с кадастровым номером 49:09:030612:3 с сохранением исходного в измененных границах	Земли населенных пунктов	Коммунальное обслуживание (код 3.1)

б) целевое назначение лесов, вид (виды) разрешенного использования лесного участка, количественные и качественные характеристики лесного участка, сведения о нахождении лесного участка в границах особо защитных участков лесов

Целями подготовки проекта межевания территории не является определение местоположения границ образуемых и (или) изменяемых лесных участков. Границы подготовки проекта межевания территории расположены вне границ земель лесного фонда.

в) условные номера образуемых земельных участков, кадастровые номера или иные ранее присвоенные государственные учетные номера существующих земельных участков, в отношении которых предполагаются их резервирование и (или) изъятие для государственных или муниципальных нужд, их адреса или описание местоположения, перечень и адреса расположенных на таких земельных участках объектов недвижимого имущества

Изъятие (частичное) земельных участков в целях строительства линейного объекта местного значения «Строительство тепломагистрали №5 «Нагаевская» в г. Магадане» с кадастровыми номерами: 49:09:030501:287, 49:09:030501:17, 49:09:030512:26, 49:09:030514:422, 49:09:030612:3.

г) перечень кадастровых номеров существующих земельных участков, на которых линейный объект может быть размещен на условиях сервитута, публичного сервитута, их адреса или описание местоположения, перечень и адреса расположенных на таких земельных участках объектов недвижимого имущества

Проектируемый линейный объект предполагается к размещению на условиях сервитута в границах существующих земельных участков с кадастровыми номерами: 49:09:000000:8, 49:09:030501:17, 49:09:030501:47, 49:09:030501:75, 49:09:030501:96, 49:09:030501:78, 49:09:030501:134, 49:09:030501:287, 49:09:030501:59, 49:09:030612:3, 49:09:030501:59, 49:09:030501:287, 49:09:030512:72, 49:09:030512:26, 49:09:030514:422, 49:09:030514:406, 49:09:030516:14, 49:09:030516:13, 49:09:031101:28, 49:09:031101:56, 49:09:030126:8, 49:09:031104:561, 49:09:030207:115, 49:09:030207:90, 49:09:030207:40, 49:09:030207:41, 49:09:030207:34, 49:09:030612:3, 49:09:030612:213, 49:09:030612:260, 49:09:030613:7, 49:09:030613:15, 49:09:030305:60, 49:09:030305:248, 49:09:030305:116, 49:09:030305:48, 49:09:030305:97, 49:09:030305:98, 49:09:030305:33, 49:09:030305:50, 49:09:030305:39, 49:09:030305:210, 49:09:030305:128, 49:09:030305:113, 49:09:030305:262.

2. Перечень координат характерных точек образуемых земельных участков

МСК-49, зона 2

№ точки	X, м	Y, м
49:09:000000:8/чзyl(1-2)		
1	394838.94	2419373.43
2	394842.99	2419382.70
3	394847.51	2419392.70
4	394847.55	2419392.82
5	394847.58	2419392.94
6	394847.60	2419393.06
7	394847.60	2419393.18
8	394847.58	2419393.30
9	394847.54	2419393.42
10	394847.50	2419393.54

11	394847.44	2419393.66
12	394847.39	2419393.74
13	394834.08	2419411.02
14	394820.36	2419428.74
15	394738.84	2419533.70
16	394738.83	2419533.70
17	394705.24	2419576.68
18	394696.07	2419588.69
19	394660.66	2419634.45
20	394660.59	2419634.53
21	394660.51	2419634.61
22	394660.42	2419634.69

23	394641.17	2419647.57
24	394643.07	2419650.35
25	394643.14	2419650.46
26	394643.19	2419650.59
27	394643.23	2419650.71
28	394643.25	2419650.83
29	394643.25	2419650.95
30	394643.24	2419651.07
31	394643.22	2419651.19
32	394643.18	2419651.31
33	394643.13	2419651.42
34	394643.06	2419651.50
35	394642.98	2419651.62
36	394642.89	2419651.70
37	394642.81	2419651.74
38	394627.03	2419662.45
39	394626.93	2419662.53
40	394626.82	2419662.56
41	394626.70	2419662.60
42	394626.58	2419662.60
43	394626.45	2419662.64
44	394626.33	2419662.60
45	394626.21	2419662.60
46	394626.09	2419662.56
47	394625.98	2419662.48
48	394625.88	2419662.44
49	394625.78	2419662.36
50	394625.70	2419662.28
51	394625.65	2419662.20
52	394623.61	2419659.22
53	394582.14	2419674.07
54	394543.85	2419688.78
55	394543.74	2419688.82
56	394543.62	2419688.86
57	394543.37	2419688.86
58	394543.13	2419688.78
59	394543.02	2419688.74
60	394542.92	2419688.66
61	394542.82	2419688.62
62	394542.74	2419688.49
63	394542.66	2419688.41
64	394542.56	2419688.17
65	394542.52	2419688.05
66	394540.97	2419679.75
67	394532.10	2419681.94
68	394533.66	2419690.51
69	394533.67	2419690.63
70	394533.67	2419690.75
71	394533.66	2419690.87
72	394533.63	2419690.99
73	394533.59	2419691.11
74	394533.53	2419691.23
75	394533.46	2419691.31
76	394533.36	2419691.39
77	394533.27	2419691.47
78	394533.17	2419691.55
79	394533.06	2419691.59
80	394532.94	2419691.63
81	394532.91	2419691.67
82	394496.91	2419700.63
83	394497.79	2419704.44
84	394495.78	2419704.95

85	394496.08	2419706.15
86	394493.27	2419706.81
87	394492.98	2419705.61
88	394490.17	2419706.31
89	394488.52	2419699.50
90	394496.23	2419697.63
91	394496.48	2419698.67
92	394531.52	2419689.94
93	394529.96	2419681.36
94	394529.94	2419681.24
95	394529.94	2419681.12
96	394529.96	2419681.00
97	394530.04	2419680.76
98	394530.10	2419680.64
99	394530.17	2419680.56
100	394530.25	2419680.44
101	394530.34	2419680.36
102	394530.45	2419680.32
103	394530.56	2419680.24
104	394530.67	2419680.20
105	394530.71	2419680.20
106	394541.53	2419677.56
107	394542.01	2419677.56
108	394542.13	2419677.60
109	394542.24	2419677.68
110	394542.35	2419677.72
111	394542.44	2419677.80
112	394542.53	2419677.88
113	394542.60	2419678.00
114	394542.66	2419678.12
115	394542.70	2419678.20
116	394542.74	2419678.32
117	394542.74	2419678.36
118	394544.26	2419686.50
119	394581.44	2419672.19
120	394581.46	2419672.19
121	394623.66	2419657.06
122	394623.78	2419657.02
123	394623.90	2419657.02
124	394624.03	2419657.03
125	394624.27	2419657.03
126	394624.39	2419657.07
127	394624.50	2419657.15
128	394624.60	2419657.19
129	394624.70	2419657.27
130	394624.78	2419657.39
131	394624.82	2419657.43
132	394626.74	2419660.24
133	394640.85	2419650.65
134	394638.95	2419647.88
135	394638.88	2419647.76
136	394638.83	2419647.68
137	394638.80	2419647.56
138	394638.77	2419647.44
139	394638.77	2419647.32
140	394638.78	2419647.16
141	394638.80	2419647.04
142	394638.85	2419646.96
143	394638.90	2419646.84
144	394638.97	2419646.72
145	394639.04	2419646.64
146	394639.13	2419646.56

147	394639.21	2419646.48
148	394659.17	2419633.12
149	394694.48	2419587.48
150	394703.66	2419575.46
151	394703.66	2419575.42
152	394703.67	2419575.42
153	394737.26	2419532.45
154	394818.77	2419427.53
155	394832.49	2419409.81
156	394845.44	2419392.97
157	394841.15	2419383.49
158	394841.14	2419383.49
159	394837.18	2419374.42
160	394826.86	2419350.80
161	394791.13	2419268.34
162	394763.87	2419204.79
163	394729.56	2419133.86
164	394729.53	2419133.78
165	394729.50	2419133.70
166	394729.48	2419133.58
167	394707.00	2418996.53
168	394707.00	2418996.49
169	394706.99	2418996.41
170	394706.99	2418996.37
171	394707.86	2418956.87
172	394707.87	2418956.75
173	394707.89	2418956.63
174	394707.93	2418956.51
175	394707.98	2418956.39
176	394708.05	2418956.31
177	394708.13	2418956.19
178	394708.22	2418956.11
179	394708.32	2418956.03
180	394708.43	2418955.99
181	394708.54	2418955.95
182	394708.66	2418955.91
183	394708.78	2418955.87
184	394708.85	2418955.87
185	394734.37	2418955.97
186	394735.64	2418955.46
187	394745.35	2418936.86
188	394737.56	2418932.77
189	394737.45	2418932.69
190	394737.35	2418932.61
191	394737.27	2418932.53
192	394737.19	2418932.45
193	394737.13	2418932.33
194	394737.08	2418932.21
195	394737.04	2418932.13
196	394737.02	2418931.96
197	394737.02	2418931.85
198	394737.04	2418931.72
199	394737.06	2418931.61
200	394737.10	2418931.49
201	394737.13	2418931.45
202	394741.80	2418922.35
203	394741.86	2418922.27
204	394741.94	2418922.15
205	394742.02	2418922.07
206	394742.12	2418921.99
207	394742.23	2418921.91
208	394742.34	2418921.87

209	394742.45	2418921.83
210	394742.58	2418921.83
211	394742.70	2418921.79
212	394742.82	2418921.84
213	394742.94	2418921.84
214	394743.06	2418921.88
215	394743.15	2418921.92
216	394751.02	2418926.01
217	394766.73	2418895.82
218	394758.95	2418891.80
219	394758.84	2418891.76
220	394758.75	2418891.68
221	394758.66	2418891.60
222	394758.58	2418891.48
223	394758.52	2418891.40
224	394758.47	2418891.28
225	394758.43	2418891.16
226	394758.41	2418891.04
227	394758.40	2418890.92
228	394758.41	2418890.80
229	394758.43	2418890.68
230	394758.48	2418890.56
231	394758.52	2418890.48
232	394763.08	2418881.58
233	394763.14	2418881.50
234	394763.21	2418881.38
235	394763.30	2418881.30
236	394763.39	2418881.22
237	394763.50	2418881.18
238	394763.61	2418881.11
239	394763.73	2418881.07
240	394764.10	2418881.07
241	394764.22	2418881.11
242	394764.33	2418881.11
243	394764.42	2418881.15
244	394772.21	2418885.16
245	394786.84	2418857.16
246	394788.46	2418858.32
247	394773.52	2418886.98
248	394773.46	2418887.10
249	394773.38	2418887.18
250	394773.29	2418887.26
251	394773.20	2418887.34
252	394773.09	2418887.42
253	394772.98	2418887.46
254	394772.86	2418887.50
255	394772.74	2418887.50
256	394772.62	2418887.54
257	394772.50	2418887.50
258	394772.37	2418887.50
259	394772.26	2418887.46
260	394772.18	2418887.41
261	394764.39	2418883.39
262	394760.74	2418890.50
263	394768.53	2418894.51
264	394768.64	2418894.55
265	394768.74	2418894.63
266	394768.83	2418894.71
267	394768.90	2418894.83
268	394768.96	2418894.91
269	394769.02	2418895.03
270	394769.04	2418895.15

271	394769.07	2418895.27
272	394769.07	2418895.39
273	394769.06	2418895.51
274	394769.04	2418895.63
275	394769.00	2418895.75
276	394768.96	2418895.83
277	394752.35	2418927.83
278	394752.27	2418927.95
279	394752.21	2418928.03
280	394752.11	2418928.15
281	394752.01	2418928.19
282	394751.91	2418928.27
283	394751.80	2418928.31
284	394751.68	2418928.35
285	394751.56	2418928.38
286	394751.31	2418928.38
287	394751.19	2418928.34
288	394751.08	2418928.30
289	394750.99	2418928.26
290	394743.12	2418924.16
291	394739.37	2418931.46
292	394747.16	2418935.55
293	394747.26	2418935.63
294	394747.36	2418935.67
295	394747.45	2418935.80
296	394747.52	2418935.88
297	394747.59	2418936.00
298	394747.64	2418936.12
299	394747.66	2418936.20
300	394747.68	2418936.32
301	394747.69	2418936.48
302	394747.68	2418936.60
303	394747.65	2418936.72
304	394747.62	2418936.84
305	394747.58	2418936.92
306	394737.25	2418956.75
307	394737.18	2418956.83
308	394737.10	2418956.95
309	394737.01	2418957.02
310	394736.91	2418957.10
311	394736.81	2418957.14
312	394736.71	2418957.22
313	394734.91	2418957.89
314	394734.67	2418957.97
315	394734.55	2418957.97
316	394709.83	2418957.88
317	394708.99	2418996.31
318	394731.42	2419133.12
319	394765.68	2419203.92
320	394765.69	2419203.92
321	394765.69	2419203.96
322	394765.70	2419203.96
323	394792.97	2419267.55
324	394828.70	2419349.98
1	394838.94	2419373.43
1	394480.88	2419704.69
2	394423.06	2419719.17
3	394425.19	2419729.86
4	394425.21	2419729.98
5	394425.21	2419730.10
6	394425.20	2419730.22

7	394425.17	2419730.34
8	394425.13	2419730.46
9	394425.07	2419730.57
10	394425.00	2419730.67
11	394424.92	2419730.76
12	394424.83	2419730.84
13	394424.73	2419730.91
14	394424.62	2419730.96
15	394424.50	2419731.01
16	394424.41	2419731.03
17	394408.18	2419734.32
18	394408.06	2419734.34
19	394407.94	2419734.34
20	394407.82	2419734.33
21	394407.70	2419734.30
22	394407.58	2419734.26
23	394407.48	2419734.20
24	394407.38	2419734.13
25	394407.29	2419734.05
26	394407.21	2419733.96
27	394407.13	2419733.85
28	394407.08	2419733.74
29	394407.03	2419733.63
30	394407.01	2419733.52
31	394405.18	2419723.66
32	394312.21	2419747.41
33	394314.21	2419755.66
34	394314.23	2419755.78
35	394314.24	2419755.90
36	394314.23	2419756.02
37	394314.21	2419756.14
38	394314.17	2419756.26
39	394314.12	2419756.37
40	394314.05	2419756.48
41	394313.97	2419756.58
42	394313.88	2419756.66
43	394313.78	2419756.73
44	394313.67	2419756.80
45	394313.56	2419756.84
46	394313.46	2419756.87
47	394296.24	2419760.75
48	394296.10	2419760.77
49	394295.98	2419760.78
50	394295.86	2419760.77
51	394295.74	2419760.74
52	394295.63	2419760.71
53	394295.52	2419760.65
54	394295.42	2419760.59
55	394295.32	2419760.51
56	394295.24	2419760.42
57	394295.17	2419760.32
58	394295.11	2419760.20
59	394295.06	2419760.09
60	394295.03	2419759.99
61	394293.31	2419752.08
62	394258.65	2419760.60
63	394258.53	2419760.62
64	394258.26	2419760.62
65	394193.25	2419750.13
66	394191.89	2419761.19
67	394191.87	2419761.31
68	394191.84	2419761.42

69	394191.78	2419761.54
70	394191.72	2419761.64
71	394191.64	2419761.74
72	394191.56	2419761.82
73	394191.46	2419761.90
74	394191.35	2419761.96
75	394191.24	2419762.01
76	394191.12	2419762.05
77	394191.00	2419762.07
78	394190.88	2419762.07
79	394190.76	2419762.06
80	394190.73	2419762.05
81	394176.54	2419759.45
82	394176.42	2419759.43
83	394176.30	2419759.38
84	394176.20	2419759.33
85	394176.10	2419759.26
86	394176.01	2419759.17
87	394175.93	2419759.08
88	394175.86	2419758.98
89	394175.80	2419758.87
90	394175.76	2419758.74
91	394175.73	2419758.62
92	394175.72	2419758.50
93	394175.72	2419758.38
94	394175.73	2419758.31
95	394177.56	2419747.31
96	394100.22	2419734.17
97	394100.17	2419736.05
98	394096.27	2419736.03
99	394096.32	2419734.33
100	394014.18	2419740.69
101	394014.48	2419749.73
102	394014.48	2419749.85
103	394014.46	2419749.97
104	394014.43	2419750.09
105	394014.38	2419750.21
106	394014.32	2419750.31
107	394014.24	2419750.41
108	394014.16	2419750.50
109	394014.06	2419750.58
110	394013.96	2419750.65
111	394013.84	2419750.70
112	394013.72	2419750.74
113	394013.60	2419750.76
114	394013.54	2419750.76
115	393993.84	2419752.03
116	393993.72	2419752.03
117	393993.58	2419752.01
118	393993.48	2419751.99
119	393993.36	2419751.94
120	393993.25	2419751.89
121	393993.15	2419751.81
122	393993.06	2419751.72
123	393992.98	2419751.63
124	393992.91	2419751.54
125	393992.85	2419751.42
126	393992.81	2419751.30
127	393992.78	2419751.18
128	393992.77	2419751.07
129	393992.39	2419742.50
130	393955.74	2419745.25

131	393893.81	2419769.62
132	393896.63	2419777.73
133	393896.67	2419777.85
134	393896.69	2419777.97
135	393896.69	2419778.10
136	393896.68	2419778.22
137	393896.65	2419778.34
138	393896.61	2419778.46
139	393896.56	2419778.57
140	393896.48	2419778.67
141	393896.40	2419778.76
142	393896.31	2419778.85
143	393896.21	2419778.92
144	393896.10	2419778.98
145	393896.06	2419779.00
146	393867.79	2419790.21
147	393867.67	2419790.24
148	393867.55	2419790.26
149	393867.43	2419790.27
150	393867.30	2419790.26
151	393867.18	2419790.24
152	393867.06	2419790.21
153	393866.95	2419790.16
154	393866.84	2419790.09
155	393866.75	2419790.02
156	393866.66	2419789.93
157	393866.59	2419789.83
158	393866.52	2419789.73
159	393866.47	2419789.62
160	393863.58	2419781.76
161	393862.03	2419782.37
162	393862.02	2419782.37
163	393862.01	2419782.38
164	393862.00	2419782.38
165	393789.22	2419808.38
166	393788.56	2419806.50
167	393861.31	2419780.50
168	393863.81	2419779.52
169	393863.93	2419779.48
170	393864.05	2419779.46
171	393864.17	2419779.45
172	393864.29	2419779.46
173	393864.41	2419779.48
174	393864.53	2419779.51
175	393864.64	2419779.56
176	393864.75	2419779.63
177	393864.85	2419779.71
178	393864.93	2419779.80
179	393865.01	2419779.90
180	393865.07	2419780.00
181	393865.12	2419780.11
182	393868.00	2419787.97
183	393894.43	2419777.49
184	393891.61	2419769.38
185	393891.57	2419769.26
186	393891.55	2419769.14
187	393891.55	2419769.01
188	393891.56	2419768.89
189	393891.59	2419768.77
190	393891.63	2419768.65
191	393891.68	2419768.54
192	393891.75	2419768.44

193	393891.84	2419768.35
194	393891.92	2419768.26
195	393892.03	2419768.19
196	393892.14	2419768.13
197	393892.19	2419768.11
198	393955.15	2419743.34
199	393955.24	2419743.31
200	393955.34	2419743.29
201	393955.44	2419743.27
202	393993.26	2419740.43
203	393993.38	2419740.43
204	393993.50	2419740.44
205	393993.62	2419740.47
206	393993.74	2419740.51
207	393993.85	2419740.57
208	393993.95	2419740.64
209	393994.04	2419740.72
210	393994.13	2419740.81
211	393994.20	2419740.91
212	393994.25	2419741.02
213	393994.30	2419741.14
214	393994.32	2419741.26
215	393994.34	2419741.38
216	393994.73	2419749.97
217	394012.45	2419748.83
218	394012.15	2419739.80
219	394012.15	2419739.67
220	394012.17	2419739.56
221	394012.20	2419739.44
222	394012.25	2419739.32
223	394012.31	2419739.22
224	394012.39	2419739.12
225	394012.47	2419739.03
226	394012.57	2419738.95
227	394012.67	2419738.88
228	394012.78	2419738.83
229	394012.90	2419738.79
230	394013.02	2419738.77
231	394013.08	2419738.76
232	394096.36	2419732.33
233	394096.42	2419729.83
234	394100.32	2419729.95
235	394100.26	2419732.14
236	394178.87	2419745.50
237	394178.99	2419745.53
238	394179.11	2419745.57
239	394179.22	2419745.63
240	394179.32	2419745.70
241	394179.41	2419745.78
242	394179.49	2419745.87
243	394179.56	2419745.97
244	394179.62	2419746.08
245	394179.66	2419746.19
246	394179.68	2419746.31
247	394179.70	2419746.44
248	394179.70	2419746.56
249	394179.69	2419746.65
250	394177.87	2419757.67
251	394190.04	2419759.89
252	394191.40	2419748.85
253	394191.42	2419748.73
254	394191.45	2419748.62

255	394191.51	2419748.50
256	394191.57	2419748.40
257	394191.65	2419748.30
258	394191.73	2419748.22
259	394191.83	2419748.14
260	394191.94	2419748.08
261	394192.05	2419748.04
262	394192.17	2419748.00
263	394192.29	2419747.98
264	394192.41	2419747.98
265	394192.53	2419747.99
266	394192.54	2419747.99
267	394258.37	2419758.60
268	394293.84	2419749.90
269	394293.96	2419749.88
270	394294.08	2419749.87
271	394294.20	2419749.88
272	394294.32	2419749.90
273	394294.44	2419749.94
274	394294.55	2419749.99
275	394294.66	2419750.05
276	394294.75	2419750.13
277	394294.84	2419750.22
278	394294.91	2419750.32
279	394294.98	2419750.42
280	394295.01	2419750.54
281	394295.05	2419750.65
282	394296.78	2419758.59
283	394312.02	2419755.15
284	394310.03	2419746.92
285	394310.01	2419746.80
286	394310.00	2419746.68
287	394310.01	2419746.56
288	394310.03	2419746.44
289	394310.07	2419746.32
290	394310.12	2419746.21
291	394310.18	2419746.10
292	394310.26	2419746.00
293	394310.36	2419745.92
294	394310.46	2419745.85
295	394310.57	2419745.78
296	394310.68	2419745.74
297	394310.76	2419745.71
298	394405.72	2419721.46
299	394405.84	2419721.44
300	394405.96	2419721.43
301	394406.08	2419721.44
302	394406.20	2419721.46
303	394406.32	2419721.49
304	394406.43	2419721.54
305	394406.54	2419721.61
306	394406.64	2419721.68
307	394406.72	2419721.77
308	394406.80	2419721.87
309	394406.86	2419721.97
310	394406.91	2419722.09
311	394406.95	2419722.21
312	394406.95	2419722.24
313	394408.79	2419732.16
314	394423.04	2419729.27
315	394420.91	2419718.63
316	394420.89	2419718.51

317	394420.89	2419718.39
318	394420.90	2419718.27
319	394420.93	2419718.15
320	394420.98	2419718.03
321	394421.04	2419717.92
322	394421.11	2419717.82
323	394421.19	2419717.73
324	394421.28	2419717.64
325	394421.38	2419717.57
326	394421.49	2419717.52
327	394421.61	2419717.47
328	394421.65	2419717.46
329	394480.38	2419702.76
330	394480.01	2419701.33
331	394488.12	2419699.28
332	394489.58	2419705.29
333	394481.57	2419707.34
1	394480.88	2419704.69
49:09:030501:17/чзyl		
1	394709.52	2419550.67
2	394706.42	2419547.89
3	394764.03	2419469.89
4	394761.62	2419468.11
5	394791.78	2419427.23
6	394794.19	2419429.01
7	394809.30	2419408.53
8	394818.00	2419416.88
1	394709.52	2419550.67
49:09:030501:47/чзyl(1-2)		
1	394452.50	2419701.33
2	394451.58	2419696.24
3	394472.08	2419692.49
4	394476.30	2419691.53
5	394476.04	2419689.13
6	394505.14	2419681.19
7	394509.57	2419672.89
8	394532.28	2419666.72
9	394533.11	2419668.88
10	394492.02	2419687.14
11	394476.75	2419691.60
12	394477.48	2419696.23
1	394452.50	2419701.33
1	394406.66	2419707.00
2	394416.52	2419702.63
3	394441.80	2419698.01
4	394442.89	2419703.29
5	394418.64	2419705.84
6	394406.96	2419708.43
1	394406.66	2419707.00
49:09:030501:75/чзyl		
1	393861.06	2419765.94
2	393863.29	2419770.90
3	393859.48	2419772.90
4	393856.98	2419767.36
1	393861.06	2419765.94
49:09:030501:96/чзyl		
1	393856.98	2419767.36
2	393859.48	2419772.90
3	393851.95	2419775.23
4	393850.17	2419769.72
1	393856.98	2419767.36

49:09:030501:78/чзyl		
1	393801.93	2419780.62
2	393808.71	2419792.22
3	393828.01	2419783.56
4	393823.08	2419772.73
1	393801.93	2419780.62
49:09:030501:134/чзyl		
1	393764.03	2419783.30
2	393763.26	2419783.20
3	393762.54	2419782.89
4	393761.92	2419782.41
5	393761.44	2419781.78
6	393761.15	2419781.06
7	393761.05	2419780.28
8	393761.16	2419779.51
9	393761.46	2419778.78
10	393761.95	2419778.17
11	393762.57	2419777.69
12	393763.29	2419777.40
13	393764.08	2419777.30
14	393764.84	2419777.41
15	393765.57	2419777.71
16	393766.19	2419778.20
17	393766.66	2419778.82
18	393766.96	2419779.55
19	393767.05	2419780.32
20	393766.95	2419781.10
21	393766.64	2419781.82
22	393766.16	2419782.44
23	393765.54	2419782.91
24	393764.80	2419783.21
1	393764.03	2419783.30
49:09:030501:287/чзyl		
1	393758.37	2419779.76
2	393760.26	2419779.07
3	393762.22	2419784.21
4	393767.92	2419782.12
5	393766.15	2419777.19
6	393770.74	2419775.58
7	393779.90	2419801.53
8	393779.80	2419801.57
9	393773.85	2419803.67
10	393762.15	2419784.23
1	393758.37	2419779.76
49:09:030501:287/чзyl2		
1	393773.85	2419803.67
2	393776.00	2419809.76
3	393759.71	2419815.72
4	393759.24	2419814.09
5	393749.86	2419788.45
6	393747.67	2419783.67
7	393758.37	2419779.76
8	393762.15	2419784.23
1	393773.85	2419803.67
49:09:030501:59/чзyl		
1	393780.83	2419801.21
2	393785.98	2419799.39
3	393790.04	2419811.10
4	393784.48	2419813.05
1	393780.83	2419801.21
49:09:030501:59/чзyl2		
1	393776.00	2419809.76

2	393777.95	2419815.33
3	393761.79	2419820.99
4	393759.71	2419815.72
1	393776.00	2419809.76
49:09:030612:3/43y1		
1	392086.56	2419327.48
2	392075.55	2419314.47
3	392084.67	2419306.71
4	392069.20	2419289.32
5	392077.52	2419284.41
6	392085.16	2419306.08
7	392090.09	2419322.46
8	392089.48	2419325.03
9	392088.69	2419325.69
1	392086.56	2419327.48
49:09:000000:3Y1		
1	394298.27	2419762.53
2	394296.99	2419762.79
3	394297.45	2419765.29
4	394292.14	2419766.65
5	394290.01	2419765.01
6	394288.68	2419758.90
7	394261.40	2419766.89
8	394256.31	2419768.34
9	394206.10	2419758.90
10	394201.42	2419766.45
11	394191.30	2419766.37
12	394107.55	2419756.12
13	394044.19	2419748.36
14	394019.85	2419747.80
15	394019.85	2419747.80
16	394019.81	2419753.17
17	394010.51	2419760.70
18	394001.75	2419760.15
19	393997.52	2419759.89
20	393997.52	2419759.89
21	393984.00	2419761.08
22	393955.85	2419759.42
23	393942.72	2419758.64
24	393914.69	2419774.02
25	393914.69	2419774.02
26	393914.88	2419776.94
27	393872.37	2419796.28
28	393787.16	2419822.10
29	393784.48	2419813.05
30	393790.04	2419811.10
31	393785.98	2419799.39
32	393785.98	2419799.39
33	393782.94	2419800.46
34	393779.90	2419801.53
35	393770.74	2419775.58
36	393770.74	2419775.58
37	393766.15	2419777.19
38	393766.81	2419779.03
39	393767.92	2419782.12
40	393762.22	2419784.21
41	393761.35	2419781.92
42	393760.26	2419779.07
43	393760.26	2419779.07
44	393760.26	2419779.07
45	393758.37	2419779.76
46	393745.85	2419764.99

47	393775.04	2419740.60
48	393786.67	2419756.42
49	393788.30	2419761.19
50	393791.36	2419770.10
51	393791.36	2419770.10
52	393793.88	2419779.92
53	393801.93	2419780.62
54	393808.71	2419792.22
55	393828.01	2419783.56
56	393828.01	2419783.56
57	393828.01	2419783.56
58	393825.84	2419778.77
59	393835.97	2419776.08
60	393840.63	2419774.48
61	393850.17	2419769.72
62	393850.17	2419769.72
63	393850.17	2419769.72
64	393851.88	2419775.25
65	393859.48	2419772.90
66	393861.87	2419771.65
67	393863.29	2419770.90
68	393861.85	2419767.70
69	393861.06	2419765.94
70	393865.61	2419764.36
71	393864.83	2419761.83
72	393879.88	2419756.53
73	393880.99	2419760.03
74	393880.99	2419760.03
75	393888.21	2419758.38
76	393895.43	2419756.72
77	393901.89	2419755.21
78	393900.18	2419749.07
79	393914.31	2419742.51
80	393923.53	2419740.12
81	393935.45	2419737.04
82	393942.99	2419736.11
83	393958.98	2419730.10
84	393958.98	2419730.10
85	394005.12	2419724.73
86	394084.88	2419723.41
87	394087.86	2419723.36
88	394087.84	2419718.35
89	394098.41	2419717.54
90	394183.46	2419731.91
91	394185.17	2419732.49
92	394185.17	2419732.49
93	394192.77	2419733.86
94	394209.50	2419736.88
95	394247.67	2419742.16
96	394247.61	2419742.44
97	394246.79	2419748.35
98	394246.79	2419748.35
99	394251.44	2419749.35
100	394253.76	2419749.85
101	394253.76	2419749.85
102	394253.76	2419749.85
103	394254.59	2419743.23
104	394259.94	2419744.06
105	394261.52	2419743.65
106	394264.91	2419743.75
107	394264.95	2419742.77
108	394270.56	2419741.39

109	394270,93	2419744,06
110	394270,93	2419744,06
111	394270,93	2419744,06
112	394273,44	2419743,67
113	394306,72	2419738,44
114	394306,72	2419738,44
115	394307,16	2419738,16
116	394307,16	2419738,16
117	394355,04	2419726,68
118	394355,04	2419726,68
119	394353,85	2419721,11
120	394379,04	2419714,63
121	394394,94	2419711,00
122	394396,50	2419709,09
123	394395,47	2419713,05
124	394395,47	2419713,05
125	394395,47	2419713,05
126	394395,85	2419713,00
127	394396,53	2419712,92
128	394397,51	2419709,22
129	394397,60	2419708,87
130	394406,32	2419707,15
131	394406,66	2419707,00
132	394406,96	2419708,43
133	394418,64	2419705,84
134	394442,89	2419703,29
135	394452,50	2419701,33
136	394477,48	2419696,23
137	394476,75	2419691,60
138	394492,02	2419687,14
139	394533,11	2419668,88
140	394532,28	2419666,72
141	394538,61	2419665,44
142	394553,41	2419661,62
143	394555,49	2419669,73
144	394590,02	2419660,90
145	394626,66	2419634,68
146	394640,16	2419627,33
147	394649,68	2419620,48
148	394662,52	2419607,29
149	394662,52	2419607,29
150	394662,52	2419607,29
151	394680,22	2419583,35
152	394682,29	2419585,48
153	394689,18	2419578,78
154	394686,66	2419576,20
155	394685,98	2419575,55
156	394692,65	2419566,52
157	394694,69	2419568,98
158	394704,84	2419556,46
159	394704,84	2419556,46
160	394818,00	2419416,88
161	394818,00	2419416,88
162	394809,30	2419408,53
163	394817,23	2419397,78
164	394817,27	2419386,09
165	394836,79	2419375,25
166	394832,60	2419365,37
167	394822,27	2419341,84
168	394819,07	2419334,53
169	394811,09	2419337,28
170	394805,73	2419325,20

171	394804,15	2419316,89
172	394802,72	2419309,35
173	394802,72	2419309,35
174	394802,72	2419309,35
175	394802,15	2419309,34
176	394801,86	2419309,34
177	394793,92	2419291,81
178	394791,11	2419286,84
179	394789,24	2419283,53
180	394784,07	2419274,40
181	394781,49	2419269,83
182	394781,49	2419269,83
183	394777,40	2419259,85
184	394777,40	2419259,85
185	394777,40	2419259,85
186	394774,70	2419249,93
187	394774,70	2419249,93
188	394752,28	2419206,74
189	394752,28	2419206,74
190	394748,47	2419206,26
191	394737,34	2419183,01
192	394713,91	2419152,88
193	394708,01	2419118,36
194	394710,24	2419105,47
195	394697,08	2419026,59
196	394687,00	2419013,50
197	394689,92	2418976,77
198	394693,61	2418970,08
199	394697,13	2418943,26
200	394701,98	2418941,74
201	394711,38	2418939,05
202	394717,20	2418937,41
203	394729,75	2418914,11
204	394735,90	2418902,44
205	394740,92	2418890,23
206	394742,52	2418886,91
207	394757,94	2418861,54
208	394766,91	2418866,37
209	394780,79	2418840,61
210	394781,14	2418840,00
211	394781,53	2418839,41
212	394781,95	2418838,85
213	394784,42	2418835,59
214	394792,41	2418833,94
215	394795,90	2418835,19
216	394800,61	2418837,12
217	394808,63	2418841,83
218	394808,49	2418855,83
219	394819,59	2418871,12
220	394825,48	2418882,65
221	394824,19	2418884,33
222	394864,25	2418964,61
223	394864,25	2418964,61
224	394855,31	2418969,10
225	394845,98	2418972,96
226	394830,68	2418979,45
227	394820,62	2418983,70
228	394791,69	2418918,25
229	394782,71	2418913,40
230	394775,83	2418917,14
231	394753,93	2418952,53
232	394748,04	2418970,04

233	394725,42	2418970,58
234	394716,21	2418970,65
235	394714,02	2418999,75
236	394738,83	2419131,18
237	394750,15	2419154,35
238	394751,80	2419153,56
239	394775,02	2419200,04
240	394791,97	2419240,17
241	394803,34	2419249,73
242	394809,34	2419260,43
243	394812,35	2419269,09
244	394815,44	2419287,14
245	394821,75	2419304,31
246	394830,86	2419312,51
247	394849,08	2419351,79
248	394851,26	2419356,17
249	394862,41	2419381,05
250	394849,80	2419397,01
251	394850,41	2419422,62
252	394847,91	2419425,96
253	394837,10	2419418,35
254	394822,33	2419438,23
255	394819,20	2419435,75
256	394712,20	2419574,13
257	394714,87	2419576,32
258	394697,85	2419597,33
259	394695,55	2419601,73
260	394689,47	2419609,81
261	394680,16	2419623,34
262	394673,47	2419632,45
263	394666,75	2419642,86
264	394664,31	2419645,89
265	394661,45	2419648,36
266	394658,06	2419650,69
267	394625,59	2419669,27
268	394599,74	2419679,98
269	394586,55	2419684,04
270	394571,97	2419688,48
271	394565,65	2419689,61
272	394537,79	2419698,61
273	394478,57	2419716,35
274	394437,62	2419731,17
275	394427,14	2419738,12
276	394412,03	2419741,96
277	394409,70	2419742,55
278	394369,32	2419748,91
279	394366,20	2419747,39
280	394360,07	2419746,62
281	394354,03	2419747,43
282	394350,22	2419752,07
283	394321,29	2419759,16
284	394301,76	2419764,18
285	394301,00	2419761,96
1	394298,27	2419762,53
1	393764,03	2419783,30
2	393763,26	2419783,20
3	393762,54	2419782,89
4	393761,92	2419782,41
5	393761,44	2419781,78
6	393761,15	2419781,06
7	393761,05	2419780,28

8	393761,16	2419779,51
9	393761,46	2419778,78
10	393761,95	2419778,17
11	393762,57	2419777,69
12	393763,29	2419777,40
13	393764,08	2419777,30
14	393764,84	2419777,41
15	393765,57	2419777,71
16	393766,19	2419778,20
17	393766,66	2419778,82
18	393766,96	2419779,55
19	393767,05	2419780,32
20	393766,95	2419781,10
21	393766,64	2419781,82
22	393766,16	2419782,44
23	393765,54	2419782,91
24	393764,80	2419783,21
1	393764,03	2419783,30
1	394493,27	2419706,81
2	394492,98	2419705,61
3	394490,17	2419706,31
4	394488,52	2419699,50
5	394496,23	2419697,63
6	394496,48	2419698,67
7	394531,52	2419689,94
8	394529,96	2419681,36
9	394529,94	2419681,24
10	394529,94	2419681,12
11	394529,96	2419681,00
12	394530,04	2419680,76
13	394530,10	2419680,64
14	394530,17	2419680,56
15	394530,25	2419680,44
16	394530,34	2419680,36
17	394530,45	2419680,32
18	394530,56	2419680,24
19	394530,67	2419680,20
20	394530,71	2419680,20
21	394541,53	2419677,56
22	394542,01	2419677,56
23	394542,13	2419677,60
24	394542,24	2419677,68
25	394542,35	2419677,72
26	394542,44	2419677,80
27	394542,53	2419677,88
28	394542,60	2419678,00
29	394542,66	2419678,12
30	394542,70	2419678,20
31	394542,74	2419678,32
32	394542,74	2419678,36
33	394544,26	2419686,50
34	394581,44	2419672,19
35	394581,46	2419672,19
36	394623,66	2419657,06
37	394623,78	2419657,02
38	394623,90	2419657,02
39	394624,03	2419657,03
40	394624,27	2419657,03
41	394624,39	2419657,07
42	394624,50	2419657,15
43	394624,60	2419657,19

44	394624,70	2419657,27
45	394624,78	2419657,39
46	394624,82	2419657,43
47	394626,74	2419660,24
48	394640,85	2419650,65
49	394638,95	2419647,88
50	394638,88	2419647,76
51	394638,83	2419647,68
52	394638,80	2419647,56
53	394638,77	2419647,44
54	394638,77	2419647,32
55	394638,78	2419647,16
56	394638,80	2419647,04
57	394638,85	2419646,96
58	394638,90	2419646,84
59	394638,97	2419646,72
60	394639,04	2419646,64
61	394639,13	2419646,56
62	394639,21	2419646,48
63	394659,17	2419633,12
64	394694,48	2419587,48
65	394703,66	2419575,46
66	394703,66	2419575,42
67	394703,67	2419575,42
68	394737,26	2419532,45
69	394818,77	2419427,53
70	394832,49	2419409,81
71	394845,44	2419392,97
72	394841,15	2419383,49
73	394841,14	2419383,49
74	394837,18	2419374,42
75	394826,86	2419350,80
76	394791,13	2419268,34
77	394763,87	2419204,79
78	394729,56	2419133,86
79	394729,53	2419133,78
80	394729,50	2419133,70
81	394729,48	2419133,58
82	394707,00	2418996,53
83	394707,00	2418996,49
84	394706,99	2418996,41
85	394706,99	2418996,37
86	394707,86	2418956,87
87	394707,87	2418956,75
88	394707,89	2418956,63
89	394707,93	2418956,51
90	394707,98	2418956,39
91	394708,05	2418956,31
92	394708,13	2418956,19
93	394708,22	2418956,11
94	394708,32	2418956,03
95	394708,43	2418955,99
96	394708,54	2418955,95
97	394708,66	2418955,91
98	394708,78	2418955,87
99	394708,85	2418955,87
100	394734,37	2418955,97
101	394735,64	2418955,46
102	394745,35	2418936,86
103	394737,56	2418932,77
104	394737,45	2418932,69
105	394737,35	2418932,61

106	394737,27	2418932,53
107	394737,19	2418932,45
108	394737,13	2418932,33
109	394737,08	2418932,21
110	394737,04	2418932,13
111	394737,02	2418931,96
112	394737,02	2418931,85
113	394737,04	2418931,72
114	394737,06	2418931,61
115	394737,10	2418931,49
116	394737,13	2418931,45
117	394741,80	2418922,35
118	394741,86	2418922,27
119	394741,94	2418922,15
120	394742,02	2418922,07
121	394742,12	2418921,99
122	394742,23	2418921,91
123	394742,34	2418921,87
124	394742,45	2418921,83
125	394742,58	2418921,83
126	394742,70	2418921,79
127	394742,82	2418921,84
128	394742,94	2418921,84
129	394743,06	2418921,88
130	394743,15	2418921,92
131	394751,02	2418926,01
132	394766,73	2418895,82
133	394758,95	2418891,80
134	394758,84	2418891,76
135	394758,75	2418891,68
136	394758,66	2418891,60
137	394758,58	2418891,48
138	394758,52	2418891,40
139	394758,47	2418891,28
140	394758,43	2418891,16
141	394758,41	2418891,04
142	394758,40	2418890,92
143	394758,41	2418890,80
144	394758,43	2418890,68
145	394758,48	2418890,56
146	394758,52	2418890,48
147	394763,08	2418881,58
148	394763,14	2418881,50
149	394763,21	2418881,38
150	394763,30	2418881,30
151	394763,39	2418881,22
152	394763,50	2418881,18
153	394763,61	2418881,11
154	394763,73	2418881,07
155	394764,10	2418881,07
156	394764,22	2418881,11
157	394764,33	2418881,11
158	394764,42	2418881,15
159	394772,21	2418885,16
160	394786,84	2418857,16
161	394788,46	2418858,32
162	394773,52	2418886,98
163	394773,46	2418887,10
164	394773,38	2418887,18
165	394773,29	2418887,26
166	394773,20	2418887,34
167	394773,09	2418887,42

168	394772,98	2418887,46
169	394772,86	2418887,50
170	394772,74	2418887,50
171	394772,62	2418887,54
172	394772,50	2418887,50
173	394772,37	2418887,50
174	394772,26	2418887,46
175	394772,18	2418887,41
176	394764,39	2418883,39
177	394760,74	2418890,50
178	394768,53	2418894,51
179	394768,64	2418894,55
180	394768,74	2418894,63
181	394768,83	2418894,71
182	394768,90	2418894,83
183	394768,96	2418894,91
184	394769,02	2418895,03
185	394769,04	2418895,15
186	394769,07	2418895,27
187	394769,07	2418895,39
188	394769,06	2418895,51
189	394769,04	2418895,63
190	394769,00	2418895,75
191	394768,96	2418895,83
192	394752,35	2418927,83
193	394752,27	2418927,95
194	394752,21	2418928,03
195	394752,11	2418928,15
196	394752,01	2418928,19
197	394751,91	2418928,27
198	394751,80	2418928,31
199	394751,68	2418928,35
200	394751,56	2418928,38
201	394751,31	2418928,38
202	394751,19	2418928,34
203	394751,08	2418928,30
204	394750,99	2418928,26
205	394743,12	2418924,16
206	394739,37	2418931,46
207	394747,16	2418935,55
208	394747,26	2418935,63
209	394747,36	2418935,67
210	394747,45	2418935,80
211	394747,52	2418935,88
212	394747,59	2418936,00
213	394747,64	2418936,12
214	394747,66	2418936,20
215	394747,68	2418936,32
216	394747,69	2418936,48
217	394747,68	2418936,60
218	394747,65	2418936,72
219	394747,62	2418936,84
220	394747,58	2418936,92
221	394737,25	2418956,75
222	394737,18	2418956,83
223	394737,10	2418956,95
224	394737,01	2418957,02
225	394736,91	2418957,10
226	394736,81	2418957,14
227	394736,71	2418957,22
228	394734,91	2418957,89
229	394734,67	2418957,97

230	394734,55	2418957,97
231	394709,83	2418957,88
232	394708,99	2418996,31
233	394731,42	2419133,12
234	394765,68	2419203,92
235	394765,69	2419203,92
236	394765,69	2419203,96
237	394765,70	2419203,96
238	394792,97	2419267,55
239	394828,70	2419349,98
240	394838,94	2419373,43
241	394842,99	2419382,70
242	394847,51	2419392,70
243	394847,55	2419392,82
244	394847,58	2419392,94
245	394847,60	2419393,06
246	394847,60	2419393,18
247	394847,58	2419393,30
248	394847,54	2419393,42
249	394847,50	2419393,54
250	394847,44	2419393,66
251	394847,39	2419393,74
252	394834,08	2419411,02
253	394820,36	2419428,74
254	394738,84	2419533,70
255	394738,83	2419533,70
256	394705,24	2419576,68
257	394696,07	2419588,69
258	394660,66	2419634,45
259	394660,59	2419634,53
260	394660,51	2419634,61
261	394660,42	2419634,69
262	394641,17	2419647,57
263	394643,07	2419650,35
264	394643,14	2419650,46
265	394643,19	2419650,59
266	394643,23	2419650,71
267	394643,25	2419650,83
268	394643,25	2419650,95
269	394643,24	2419651,07
270	394643,22	2419651,19
271	394643,18	2419651,31
272	394643,13	2419651,42
273	394643,06	2419651,50
274	394642,98	2419651,62
275	394642,89	2419651,70
276	394642,81	2419651,74
277	394627,03	2419662,45
278	394626,93	2419662,53
279	394626,82	2419662,56
280	394626,70	2419662,60
281	394626,58	2419662,60
282	394626,45	2419662,64
283	394626,33	2419662,60
284	394626,21	2419662,60
285	394626,09	2419662,56
286	394625,98	2419662,48
287	394625,88	2419662,44
288	394625,78	2419662,36
289	394625,70	2419662,28
290	394625,65	2419662,20
291	394623,61	2419659,22

292	394582,14	2419674,07
293	394543,85	2419688,78
294	394543,74	2419688,82
295	394543,62	2419688,86
296	394543,37	2419688,86
297	394543,13	2419688,78
298	394543,02	2419688,74
299	394542,92	2419688,66
300	394542,82	2419688,62
301	394542,74	2419688,49
302	394542,66	2419688,41
303	394542,56	2419688,17
304	394542,52	2419688,05
305	394540,97	2419679,75
306	394532,10	2419681,94
307	394533,66	2419690,51
308	394533,67	2419690,63
309	394533,67	2419690,75
310	394533,66	2419690,87
311	394533,63	2419690,99
312	394533,59	2419691,11
313	394533,53	2419691,23
314	394533,46	2419691,31
315	394533,36	2419691,39
316	394533,27	2419691,47
317	394533,17	2419691,55
318	394533,06	2419691,59
319	394532,94	2419691,63
320	394532,91	2419691,67
321	394496,91	2419700,63
322	394497,79	2419704,44
323	394495,78	2419704,95
324	394496,08	2419706,15
1	394493,27	2419706,81
1	393789,22	2419808,38
2	393788,56	2419806,50
3	393861,31	2419780,50
4	393863,81	2419779,52
5	393863,93	2419779,48
6	393864,05	2419779,46
7	393864,17	2419779,45
8	393864,29	2419779,46
9	393864,41	2419779,48
10	393864,53	2419779,51
11	393864,64	2419779,56
12	393864,75	2419779,63
13	393864,85	2419779,71
14	393864,93	2419779,80
15	393865,01	2419779,90
16	393865,07	2419780,00
17	393865,12	2419780,11
18	393868,00	2419787,97
19	393894,43	2419777,49
20	393891,61	2419769,38
21	393891,57	2419769,26
22	393891,55	2419769,14
23	393891,55	2419769,01
24	393891,56	2419768,89
25	393891,59	2419768,77
26	393891,63	2419768,65
27	393891,68	2419768,54

28	393891,75	2419768,44
29	393891,84	2419768,35
30	393891,92	2419768,26
31	393892,03	2419768,19
32	393892,14	2419768,13
33	393892,19	2419768,11
34	393955,15	2419743,34
35	393955,24	2419743,31
36	393955,34	2419743,29
37	393955,44	2419743,27
38	393993,26	2419740,43
39	393993,38	2419740,43
40	393993,50	2419740,44
41	393993,62	2419740,47
42	393993,74	2419740,51
43	393993,85	2419740,57
44	393993,95	2419740,64
45	393994,04	2419740,72
46	393994,13	2419740,81
47	393994,20	2419740,91
48	393994,25	2419741,02
49	393994,30	2419741,14
50	393994,32	2419741,26
51	393994,34	2419741,38
52	393994,73	2419749,97
53	394012,45	2419748,83
54	394012,15	2419739,80
55	394012,15	2419739,67
56	394012,17	2419739,56
57	394012,20	2419739,44
58	394012,25	2419739,32
59	394012,31	2419739,22
60	394012,39	2419739,12
61	394012,47	2419739,03
62	394012,57	2419738,95
63	394012,67	2419738,88
64	394012,78	2419738,83
65	394012,90	2419738,79
66	394013,02	2419738,77
67	394013,08	2419738,76
68	394096,36	2419732,33
69	394096,42	2419729,83
70	394100,32	2419729,95
71	394100,26	2419732,14
72	394178,87	2419745,50
73	394178,99	2419745,53
74	394179,11	2419745,57
75	394179,22	2419745,63
76	394179,32	2419745,70
77	394179,41	2419745,78
78	394179,49	2419745,87
79	394179,56	2419745,97
80	394179,62	2419746,08
81	394179,66	2419746,19
82	394179,68	2419746,31
83	394179,70	2419746,44
84	394179,70	2419746,56
85	394179,69	2419746,65
86	394177,87	2419757,67
87	394190,04	2419759,89
88	394191,40	2419748,85
89	394191,42	2419748,73

90	394191,45	2419748,62
91	394191,51	2419748,50
92	394191,57	2419748,40
93	394191,65	2419748,30
94	394191,73	2419748,22
95	394191,83	2419748,14
96	394191,94	2419748,08
97	394192,05	2419748,04
98	394192,17	2419748,00
99	394192,29	2419747,98
100	394192,41	2419747,98
101	394192,53	2419747,99
102	394192,54	2419747,99
103	394258,37	2419758,60
104	394293,84	2419749,90
105	394293,96	2419749,88
106	394294,08	2419749,87
107	394294,20	2419749,88
108	394294,32	2419749,90
109	394294,44	2419749,94
110	394294,55	2419749,99
111	394294,66	2419750,05
112	394294,75	2419750,13
113	394294,84	2419750,22
114	394294,91	2419750,32
115	394294,98	2419750,42
116	394295,01	2419750,54
117	394295,05	2419750,65
118	394296,78	2419758,59
119	394312,02	2419755,15
120	394310,03	2419746,92
121	394310,01	2419746,80
122	394310,00	2419746,68
123	394310,01	2419746,56
124	394310,03	2419746,44
125	394310,07	2419746,32
126	394310,12	2419746,21
127	394310,18	2419746,10
128	394310,26	2419746,00
129	394310,36	2419745,92
130	394310,46	2419745,85
131	394310,57	2419745,78
132	394310,68	2419745,74
133	394310,76	2419745,71
134	394405,72	2419721,46
135	394405,84	2419721,44
136	394405,96	2419721,43
137	394406,08	2419721,44
138	394406,20	2419721,46
139	394406,32	2419721,49
140	394406,43	2419721,54
141	394406,54	2419721,61
142	394406,64	2419721,68
143	394406,72	2419721,77
144	394406,80	2419721,87
145	394406,86	2419721,97
146	394406,91	2419722,09
147	394406,95	2419722,21
148	394406,95	2419722,24
149	394408,79	2419732,16
150	394423,04	2419729,27
151	394420,91	2419718,63

152	394420,89	2419718,51
153	394420,89	2419718,39
154	394420,90	2419718,27
155	394420,93	2419718,15
156	394420,98	2419718,03
157	394421,04	2419717,92
158	394421,11	2419717,82
159	394421,19	2419717,73
160	394421,28	2419717,64
161	394421,38	2419717,57
162	394421,49	2419717,52
163	394421,61	2419717,47
164	394421,65	2419717,46
165	394480,38	2419702,76
166	394480,01	2419701,33
167	394488,12	2419699,28
168	394489,58	2419705,29
169	394481,57	2419707,34
170	394480,88	2419704,69
171	394423,06	2419719,17
172	394425,19	2419729,86
173	394425,21	2419729,98
174	394425,21	2419730,10
175	394425,20	2419730,22
176	394425,17	2419730,34
177	394425,13	2419730,46
178	394425,07	2419730,57
179	394425,00	2419730,67
180	394424,92	2419730,76
181	394424,83	2419730,84
182	394424,73	2419730,91
183	394424,62	2419730,96
184	394424,50	2419731,01
185	394424,41	2419731,03
186	394408,18	2419734,32
187	394408,06	2419734,34
188	394407,94	2419734,34
189	394407,82	2419734,33
190	394407,70	2419734,30
191	394407,58	2419734,26
192	394407,48	2419734,20
193	394407,38	2419734,13
194	394407,29	2419734,05
195	394407,21	2419733,96
196	394407,13	2419733,85
197	394407,08	2419733,74
198	394407,03	2419733,63
199	394407,01	2419733,52
200	394405,18	2419723,66
201	394312,21	2419747,41
202	394314,21	2419755,66
203	394314,23	2419755,78
204	394314,24	2419755,90
205	394314,23	2419756,02
206	394314,21	2419756,14
207	394314,17	2419756,26
208	394314,12	2419756,37
209	394314,05	2419756,48
210	394313,97	2419756,58
211	394313,88	2419756,66
212	394313,78	2419756,73
213	394313,67	2419756,80

214	394313,56	2419756,84
215	394313,46	2419756,87
216	394296,24	2419760,75
217	394296,10	2419760,77
218	394295,98	2419760,78
219	394295,86	2419760,77
220	394295,74	2419760,74
221	394295,63	2419760,71
222	394295,52	2419760,65
223	394295,42	2419760,59
224	394295,32	2419760,51
225	394295,24	2419760,42
226	394295,17	2419760,32
227	394295,11	2419760,20
228	394295,06	2419760,09
229	394295,03	2419759,99
230	394293,31	2419752,08
231	394258,65	2419760,60
232	394258,53	2419760,62
233	394258,26	2419760,62
234	394193,25	2419750,13
235	394191,89	2419761,19
236	394191,87	2419761,31
237	394191,84	2419761,42
238	394191,78	2419761,54
239	394191,72	2419761,64
240	394191,64	2419761,74
241	394191,56	2419761,82
242	394191,46	2419761,90
243	394191,35	2419761,96
244	394191,24	2419762,01
245	394191,12	2419762,05
246	394191,00	2419762,07
247	394190,88	2419762,07
248	394190,76	2419762,06
249	394190,73	2419762,05
250	394176,54	2419759,45
251	394176,42	2419759,43
252	394176,30	2419759,38
253	394176,20	2419759,33
254	394176,10	2419759,26
255	394176,01	2419759,17
256	394175,93	2419759,08
257	394175,86	2419758,98
258	394175,80	2419758,87
259	394175,76	2419758,74
260	394175,73	2419758,62
261	394175,72	2419758,50
262	394175,72	2419758,38
263	394175,73	2419758,31
264	394177,56	2419747,31
265	394100,22	2419734,17
266	394100,17	2419736,05
267	394096,27	2419736,03
268	394096,32	2419734,33
269	394014,18	2419740,69
270	394014,48	2419749,73
271	394014,48	2419749,85
272	394014,46	2419749,97
273	394014,43	2419750,09
274	394014,38	2419750,21
275	394014,32	2419750,31

276	394014,24	2419750,41
277	394014,16	2419750,50
278	394014,06	2419750,58
279	394013,96	2419750,65
280	394013,84	2419750,70
281	394013,72	2419750,74
282	394013,60	2419750,76
283	394013,54	2419750,76
284	393993,84	2419752,03
285	393993,72	2419752,03
286	393993,58	2419752,01
287	393993,48	2419751,99
288	393993,36	2419751,94
289	393993,25	2419751,89
290	393993,15	2419751,81
291	393993,06	2419751,72
292	393992,98	2419751,63
293	393992,91	2419751,54
294	393992,85	2419751,42
295	393992,81	2419751,30
296	393992,78	2419751,18
297	393992,77	2419751,07
298	393992,39	2419742,50
299	393955,74	2419745,25
300	393893,81	2419769,62
301	393896,63	2419777,73
302	393896,67	2419777,85
303	393896,69	2419777,97
304	393896,69	2419778,10
305	393896,68	2419778,22
306	393896,65	2419778,34
307	393896,61	2419778,46
308	393896,56	2419778,57
309	393896,48	2419778,67
310	393896,40	2419778,76
311	393896,31	2419778,85
312	393896,21	2419778,92
313	393896,10	2419778,98
314	393896,06	2419779,00
315	393867,79	2419790,21
316	393867,67	2419790,24
317	393867,55	2419790,26
318	393867,43	2419790,27
319	393867,30	2419790,26
320	393867,18	2419790,24
321	393867,06	2419790,21
322	393866,95	2419790,16
323	393866,84	2419790,09
324	393866,75	2419790,02
325	393866,66	2419789,93
326	393866,59	2419789,83
327	393866,52	2419789,73
328	393866,47	2419789,62
329	393863,58	2419781,76
330	393862,03	2419782,37
331	393862,02	2419782,37
332	393862,01	2419782,38
333	393862,00	2419782,38
1	393789,22	2419808,38
1	394741,00	2418967,62
2	394738,31	2418966,31

3	394739,39	2418964,08
4	394737,36	2418963,09
5	394740,43	2418956,77
6	394742,46	2418957,75
7	394744,03	2418954,51
8	394746,73	2418955,82
9	394745,16	2418959,06
10	394747,18	2418960,05
11	394744,11	2418966,38
12	394742,09	2418965,39
1	394741,00	2418967,62
1	394795,05	2419268,14
2	394790,00	2419259,22
3	394798,92	2419254,18
4	394803,97	2419263,10
1	394795,05	2419268,14
1	393801,95	2419780,61
2	393801,95	2419780,61
3	393801,93	2419780,62
1	393801,95	2419780,61
49:09:000000:3Y6		
1	392963,73	2418985,49
2	392962,81	2418985,79
3	392962,81	2418985,79
4	392962,81	2418985,79
5	392964,18	2418990,56
6	392964,18	2418990,57
7	392964,54	2418990,46
8	392967,44	2418989,55
9	392969,68	2418998,24
10	392969,78	2418998,63
11	392969,78	2418998,63
12	392969,78	2418998,63
13	392991,03	2418995,65
14	392991,03	2418995,65
15	392991,03	2418995,65
16	393010,78	2418990,03
17	393046,52	2418992,84
18	393046,48	2418993,18
19	393047,35	2418994,07
20	393050,94	2418993,05
21	393072,65	2418995,12
22	393089,61	2418998,87
23	393090,24	2418999,61
24	393090,62	2418999,28
25	393106,92	2419018,23
26	393106,54	2419018,56
27	393119,87	2419034,04
28	393127,11	2419027,87
29	393145,81	2419049,24
30	393143,81	2419050,94
31	393143,81	2419050,94
32	393143,42	2419051,25
33	393143,42	2419051,25
34	393143,42	2419051,25
35	393140,37	2419053,83
36	393140,37	2419053,83
37	393140,37	2419053,83
38	393143,91	2419058,02
39	393143,91	2419058,02

40	393143,91	2419058,02
41	393146,43	2419055,90
42	393146,97	2419055,44
43	393147,35	2419055,12
44	393147,35	2419055,12
45	393147,35	2419055,12
46	393149,43	2419053,37
47	393153,29	2419057,79
48	393138,38	2419070,62
49	393183,15	2419121,64
50	393183,15	2419121,64
51	393197,33	2419137,41
52	393206,34	2419148,44
53	393209,23	2419151,98
54	393210,09	2419152,98
55	393227,03	2419139,82
56	393235,29	2419151,43
57	393235,25	2419151,46
58	393227,56	2419158,02
59	393231,46	2419162,61
60	393231,46	2419162,61
61	393231,46	2419162,61
62	393235,94	2419158,78
63	393238,79	2419156,34
64	393243,15	2419162,46
65	393240,92	2419164,37
66	393236,32	2419168,29
67	393236,32	2419168,29
68	393236,32	2419168,29
69	393240,22	2419172,88
70	393240,22	2419172,88
71	393240,22	2419172,88
72	393246,65	2419167,38
73	393261,63	2419188,43
74	393253,33	2419203,25
75	393291,82	2419247,99
76	393291,82	2419247,99
77	393291,82	2419247,99
78	393301,18	2419258,86
79	393310,16	2419269,30
80	393315,70	2419275,30
81	393331,39	2419293,82
82	393335,73	2419299,33
83	393348,35	2419313,52
84	393355,21	2419321,23
85	393355,21	2419321,23
86	393355,21	2419321,23
87	393358,12	2419318,48
88	393361,05	2419322,56
89	393358,10	2419325,05
90	393358,63	2419325,50
91	393397,24	2419367,82
92	393406,99	2419357,74
93	393421,69	2419375,09
94	393416,58	2419379,73
95	393418,22	2419381,57
96	393412,96	2419385,94
97	393447,01	2419423,83
98	393465,31	2419434,83
99	393469,84	2419430,71
100	393520,03	2419487,44
101	393523,73	2419502,55

102	393527,73	2419507,43
103	393536,91	2419517,33
104	393539,31	2419515,18
105	393546,45	2419511,57
106	393536,90	2419520,33
107	393563,21	2419548,65
108	393583,83	2419570,83
109	393583,83	2419570,83
110	393583,83	2419570,83
111	393589,80	2419565,74
112	393601,31	2419581,70
113	393604,70	2419583,31
114	393600,23	2419587,54
115	393593,98	2419593,47
116	393639,29	2419643,93
117	393679,45	2419688,66
118	393679,45	2419688,66
119	393679,45	2419688,66
120	393686,55	2419681,86
121	393692,14	2419688,13
122	393695,49	2419688,06
123	393695,33	2419688,19
124	393688,75	2419693,64
125	393691,63	2419696,93
126	393687,25	2419700,97
127	393709,62	2419726,50
128	393723,12	2419715,11
129	393724,96	2419716,91
130	393738,08	2419728,88
131	393746,72	2419736,76
132	393746,72	2419736,76
133	393746,72	2419736,76
134	393762,85	2419750,79
135	393745,85	2419764,99
136	393758,37	2419779,76
137	393747,67	2419783,67
138	393747,67	2419783,67
139	393747,67	2419783,67
140	393748,42	2419785,31
141	393749,86	2419788,45
142	393759,24	2419814,09
143	393759,60	2419815,34
144	393759,71	2419815,72
145	393761,79	2419820,99
146	393758,16	2419822,39
147	393747,63	2419795,14
148	393729,01	2419766,71
149	393574,51	2419589,68
150	393483,20	2419488,67
151	393348,72	2419344,49
152	393225,12	2419200,87
153	393220,68	2419204,69
154	393196,28	2419176,89
155	393200,06	2419171,76
156	393101,44	2419056,31
157	393062,13	2419013,46
158	393020,39	2419010,60
159	393020,25	2419022,10
160	392972,21	2419021,86
161	392972,29	2419012,04
162	392869,21	2419016,32
163	392801,82	2419017,25

164	392766,42	2419033,42
165	392760,38	2419022,87
166	392753,17	2419007,10
167	392714,21	2419024,48
168	392605,25	2419078,56
169	392606,03	2419079,57
170	392595,25	2419085,46
171	392594,46	2419084,11
172	392473,77	2419146,63
173	392473,43	2419145,62
174	392473,43	2419145,62
175	392473,43	2419145,62
176	392456,23	2419151,32
177	392443,25	2419155,62
178	392441,96	2419157,82
179	392440,66	2419160,04
180	392440,66	2419160,04
181	392442,60	2419164,20
182	392405,26	2419178,15
183	392405,02	2419177,64
184	392404,83	2419177,25
185	392404,83	2419177,25
186	392404,83	2419177,25
187	392396,96	2419181,05
188	392398,03	2419183,29
189	392398,04	2419183,28
190	392359,48	2419206,96
191	392359,48	2419206,96
192	392359,48	2419206,96
193	392359,48	2419206,96
194	392353,53	2419210,14
195	392349,70	2419213,93
196	392339,77	2419220,21
197	392338,37	2419218,25
198	392227,67	2419277,42
199	392200,29	2419290,17
200	392138,26	2419323,05
201	392131,33	2419310,76
202	392110,41	2419323,37
203	392110,70	2419323,72
204	392094,77	2419337,18
205	392094,04	2419336,30
206	392096,15	2419334,53
207	392088,69	2419325,69
208	392089,48	2419325,03
209	392090,09	2419322,46
210	392086,05	2419309,05
211	392085,16	2419306,08
212	392079,73	2419290,66
213	392077,52	2419284,41
214	392094,11	2419274,62
215	392120,60	2419267,30
216	392161,99	2419261,13
217	392163,68	2419268,81
218	392163,68	2419268,81
219	392163,68	2419268,81
220	392174,81	2419263,21
221	392185,91	2419257,62
222	392186,10	2419257,91
223	392186,10	2419257,91
224	392187,62	2419257,32
225	392188,43	2419257,01

226	392188,27	2419256,43
227	392194,91	2419253,05
228	392194,34	2419250,74
229	392194,03	2419245,03
230	392334,61	2419172,77
231	392445,48	2419112,20
232	392457,05	2419132,49
233	392767,98	2418980,85
234	392768,64	2418982,25
235	392772,50	2418981,07
236	392785,66	2418998,25
237	392819,45	2418982,88
238	392868,55	2418981,68
239	392868,62	2418998,30
240	392898,14	2418998,19
241	392898,14	2418998,19
242	392898,14	2418998,19
243	392898,07	2418981,19
244	392965,04	2418980,50
245	392966,18	2418984,70
1	392963,73	2418985,49
1	392195,92	2419253,37
2	392194,80	2419250,48
3	392202,30	2419247,57
4	392203,42	2419250,46
1	392195,92	2419253,37
1	393121,52	2419059,29
2	393119,81	2419056,83
3	393122,57	2419054,91
4	393121,70	2419053,73
5	393126,87	2419050,13
6	393127,70	2419051,33
7	393130,49	2419049,38
8	393132,21	2419051,85
9	393129,42	2419053,79
10	393130,25	2419054,99
11	393125,21	2419058,50
12	393124,34	2419057,33
1	393121,52	2419059,29
1	392323,66	2419193,40
2	392322,46	2419190,65
3	392324,29	2419189,84
4	392325,50	2419192,59
1	392323,66	2419193,40
1	393132,42	2419082,09
2	393130,26	2419076,07
3	393139,87	2419073,34
4	393141,13	2419079,25
1	393132,42	2419082,09
1	393221,87	2419180,81
2	393221,51	2419179,43
3	393218,11	2419180,30
4	393217,37	2419177,39
5	393220,75	2419176,53
6	393220,39	2419175,16
7	393226,25	2419173,66
8	393226,61	2419175,04

9	393230,00	2419174,17
10	393230,74	2419177,08
11	393227,35	2419177,94
12	393227,70	2419179,32
1	393221,87	2419180,81
1	393148,65	2419092,60
2	393147,98	2419091,83
3	393149,45	2419090,48
4	393150,12	2419091,25
1	393148,65	2419092,60
1	393219,29	2419167,36
2	393218,79	2419165,92
3	393215,57	2419167,17
4	393214,49	2419164,37
5	393217,80	2419163,09
6	393217,30	2419161,65
7	393222,90	2419159,49
8	393223,45	2419160,90
9	393226,71	2419159,64
10	393227,80	2419162,44
11	393224,53	2419163,70
12	393225,08	2419165,12
1	393219,29	2419167,36
49:09:000000:3Y3(1-15)		
1	394766,48	2418893,46
2	394770,27	2418886,42
3	394764,39	2418883,39
4	394760,74	2418890,50
1	394766,48	2418893,46
1	394751,02	2418926,01
2	394755,74	2418916,94
3	394755,42	2418916,77
4	394750,57	2418925,77
1	394751,02	2418926,01
1	394743,06	2418933,40
2	394746,95	2418926,16
3	394744,29	2418924,77
4	394740,40	2418932,00
1	394743,06	2418933,40
1	394738,48	2418950,01
2	394745,35	2418936,86
3	394744,76	2418936,55
4	394737,73	2418949,61
1	394738,48	2418950,01
1	394743,17	2418952,54
2	394766,92	2418906,81
3	394764,06	2418905,27
4	394752,35	2418927,83
5	394752,27	2418927,95
6	394752,21	2418928,03
7	394752,11	2418928,15
8	394752,01	2418928,19
9	394751,91	2418928,27
10	394751,80	2418928,31
11	394751,68	2418928,35
12	394751,56	2418928,38

13	394751,31	2418928,38
14	394751,19	2418928,34
15	394751,08	2418928,30
16	394750,99	2418928,26
17	394749,62	2418927,54
18	394745,71	2418934,79
19	394747,16	2418935,55
20	394747,26	2418935,63
21	394747,36	2418935,67
22	394747,45	2418935,80
23	394747,52	2418935,88
24	394747,59	2418936,00
25	394747,64	2418936,12
26	394747,66	2418936,20
27	394747,68	2418936,32
28	394747,69	2418936,48
29	394747,68	2418936,60
30	394747,65	2418936,72
31	394747,62	2418936,84
32	394747,58	2418936,92
33	394740,26	2418950,97
1	394743,17	2418952,54
1	394826,59	2418975,89
2	394858,63	2418959,73
3	394857,28	2418957,05
4	394827,92	2418971,86
5	394802,97	2418922,42
6	394824,52	2418911,07
7	394818,98	2418899,56
8	394829,14	2418894,68
9	394827,84	2418891,98
10	394817,66	2418896,87
11	394799,92	2418859,99
12	394785,33	2418852,13
13	394770,74	2418879,23
14	394761,77	2418874,39
15	394751,88	2418892,74
16	394759,38	2418896,77
17	394756,30	2418902,48
18	394754,98	2418901,77
19	394750,24	2418910,57
20	394751,56	2418911,28
21	394745,24	2418923,01
22	394747,91	2418924,39
23	394754,20	2418912,71
24	394755,52	2418913,42
25	394760,26	2418904,61
26	394758,94	2418903,90
27	394763,44	2418895,55
28	394764,93	2418896,35
29	394765,54	2418895,22
30	394758,95	2418891,80
31	394758,84	2418891,76
32	394758,75	2418891,68
33	394758,66	2418891,60
34	394758,58	2418891,48
35	394758,52	2418891,40
36	394758,47	2418891,28
37	394758,43	2418891,16
38	394758,41	2418891,04
39	394758,40	2418890,92

40	394758,41	2418890,80
41	394758,43	2418890,68
42	394758,48	2418890,56
43	394758,52	2418890,48
44	394763,08	2418881,58
45	394763,14	2418881,50
46	394763,21	2418881,38
47	394763,30	2418881,30
48	394763,39	2418881,22
49	394763,50	2418881,18
50	394763,61	2418881,11
51	394763,73	2418881,07
52	394764,10	2418881,07
53	394764,22	2418881,11
54	394764,33	2418881,11
55	394764,42	2418881,15
56	394771,23	2418884,64
57	394786,55	2418856,20
58	394797,64	2418862,17
59	394816,25	2418900,87
60	394820,56	2418909,76
61	394798,96	2418921,14
1	394826,59	2418975,89
1	394811,87	2419327,28
2	394815,90	2419325,52
3	394814,71	2419322,76
4	394813,41	2419323,33
5	394804,38	2419302,76
6	394805,77	2419302,15
7	394801,75	2419292,99
8	394800,26	2419293,65
9	394765,41	2419215,00
10	394767,16	2419214,22
11	394763,12	2419205,11
12	394761,77	2419205,68
13	394759,80	2419201,24
14	394731,09	2419141,58
15	394726,08	2419124,33
16	394717,61	2419071,11
17	394719,02	2419070,88
18	394717,45	2419061,00
19	394715,89	2419061,25
20	394707,12	2419007,11
21	394707,00	2418996,53
22	394707,00	2418996,49
23	394706,99	2418996,41
24	394706,99	2418996,37
25	394707,86	2418956,87
26	394707,87	2418956,75
27	394707,89	2418956,63
28	394707,93	2418956,51
29	394707,98	2418956,39
30	394708,05	2418956,31
31	394708,13	2418956,19
32	394708,22	2418956,11
33	394708,32	2418956,03
34	394708,43	2418955,99
35	394708,54	2418955,95
36	394708,66	2418955,91
37	394708,78	2418955,87
38	394708,85	2418955,87

39	394708,88	2418954,35
40	394731,69	2418954,48
41	394742,11	2418935,16
42	394739,45	2418933,76
43	394729,91	2418951,47
44	394706,10	2418951,33
45	394704,49	2418972,91
46	394702,98	2418972,79
47	394702,25	2418982,71
48	394703,71	2418982,88
49	394703,49	2418985,93
50	394704,12	2419007,39
51	394712,93	2419061,72
52	394711,52	2419061,95
53	394713,09	2419071,82
54	394714,52	2419071,60
55	394723,15	2419124,99
56	394728,28	2419142,65
57	394757,08	2419202,50
58	394759,02	2419206,89
59	394757,62	2419207,51
60	394761,68	2419216,65
61	394762,66	2419216,22
62	394781,51	2419258,75
63	394777,65	2419260,46
64	394781,49	2419269,22
65	394785,38	2419267,50
66	394797,50	2419294,86
67	394796,26	2419295,42
68	394800,28	2419304,56
69	394801,63	2419303,97
1	394811,87	2419327,28
1	394845,61	2419388,50
2	394852,49	2419379,79
3	394825,40	2419318,07
4	394816,55	2419321,95
5	394817,75	2419324,71
6	394823,86	2419322,02
7	394849,01	2419379,35
8	394844,22	2419385,42
1	394845,61	2419388,50
1	394597,00	2419666,62
2	394609,92	2419661,98
3	394623,74	2419652,10
4	394627,52	2419657,39
5	394637,28	2419650,41
6	394634,60	2419646,67
7	394658,77	2419629,37
8	394671,28	2419613,52
9	394672,12	2419614,19
10	394678,32	2419606,34
11	394677,08	2419605,36
12	394753,49	2419505,17
13	394766,82	2419488,29
14	394767,42	2419488,76
15	394770,52	2419484,84
16	394769,92	2419484,36
17	394807,39	2419436,90
18	394808,57	2419437,83
19	394814,77	2419429,98

20	394813,59	2419429,05
21	394844,22	2419390,27
22	394842,82	2419387,19
23	394811,24	2419427,19
24	394810,26	2419426,43
25	394803,98	2419434,18
26	394805,04	2419435,04
27	394794,79	2419448,22
28	394793,43	2419447,19
29	394784,87	2419457,75
30	394786,25	2419458,84
31	394767,56	2419482,50
32	394765,88	2419481,17
33	394762,71	2419485,08
34	394764,63	2419486,56
35	394751,12	2419503,33
36	394674,72	2419603,50
37	394673,61	2419602,62
38	394667,42	2419610,47
39	394668,92	2419611,66
40	394656,66	2419627,19
41	394630,41	2419645,97
42	394633,09	2419649,72
43	394628,22	2419653,20
44	394624,43	2419647,91
45	394600,32	2419665,17
46	394599,47	2419664,11
47	394596,74	2419666,29
1	394597,00	2419666,62
1	394572,88	2419677,63
2	394580,47	2419675,72
3	394580,84	2419677,17
4	394590,54	2419674,73
5	394590,17	2419673,28
6	394596,30	2419671,74
7	394599,22	2419669,40
8	394599,86	2419670,20
9	394602,59	2419668,01
10	394602,20	2419667,52
11	394603,95	2419666,26
12	394582,14	2419674,07
1	394572,88	2419677,63
1	394543,96	2419684,90
2	394556,82	2419681,67
3	394581,44	2419672,19
4	394581,46	2419672,19
5	394589,20	2419669,42
6	394589,07	2419668,92
7	394579,37	2419671,35
8	394579,73	2419672,78
9	394543,41	2419681,93
1	394543,96	2419684,90
1	394533,13	2419687,62
2	394542,02	2419685,39
3	394541,47	2419682,41
4	394532,59	2419684,65
1	394533,13	2419687,62
1	393761,12	2419767,39

2	393764,10	2419764,73
3	393758,78	2419758,75
4	393755,79	2419761,42
1	393761,12	2419767,39
1	393776,49	2419791,88
2	393779,47	2419790,69
3	393773,53	2419774,12
4	393767,90	2419769,00
5	393764,91	2419771,66
6	393767,22	2419776,81
7	393770,74	2419775,58
1	393776,49	2419791,88
1	393798,56	2419802,81
2	393801,39	2419801,82
3	393800,52	2419799,35
4	393803,39	2419798,33
5	393802,89	2419796,92
6	393873,20	2419772,14
7	393877,17	2419782,27
8	393892,06	2419776,43
9	393888,41	2419767,11
10	393939,97	2419747,17
11	393940,41	2419748,31
12	393949,74	2419744,70
13	393949,19	2419743,28
14	393954,57	2419741,17
15	393994,28	2419738,11
16	393995,04	2419746,74
17	394011,07	2419745,32
18	394010,35	2419737,19
19	394096,93	2419729,52
20	394099,22	2419729,92
21	394100,32	2419729,95
22	394100,27	2419731,62
23	394108,91	2419733,14
24	394109,17	2419731,66
25	394181,14	2419744,26
26	394179,64	2419752,82
27	394190,67	2419754,75
28	394191,40	2419748,85
29	394191,42	2419748,73
30	394191,45	2419748,62
31	394191,51	2419748,50
32	394191,57	2419748,40
33	394191,65	2419748,30
34	394191,73	2419748,22
35	394191,83	2419748,14
36	394191,94	2419748,08
37	394192,05	2419748,04
38	394192,17	2419748,00
39	394192,29	2419747,98
40	394192,41	2419747,98
41	394192,53	2419747,99
42	394192,54	2419747,99
43	394193,35	2419748,12
44	394193,86	2419745,36
45	394240,53	2419753,23
46	394240,27	2419754,79
47	394250,13	2419756,46
48	394250,38	2419754,99

49	394259,90	2419756,61
50	394261,18	2419756,29
51	394261,35	2419756,97
52	394265,23	2419756,02
53	394265,06	2419755,34
54	394294,24	2419748,15
55	394294,75	2419750,13
56	394294,84	2419750,22
57	394294,91	2419750,32
58	394294,98	2419750,42
59	394295,01	2419750,54
60	394295,05	2419750,65
61	394296,36	2419756,66
62	394310,82	2419753,10
63	394308,57	2419744,00
64	394365,29	2419729,73
65	394365,74	2419731,48
66	394375,43	2419729,04
67	394375,07	2419727,61
68	394404,20	2419720,43
69	394404,53	2419721,76
70	394405,72	2419721,46
71	394405,84	2419721,44
72	394405,96	2419721,43
73	394406,08	2419721,44
74	394406,20	2419721,46
75	394406,32	2419721,49
76	394406,43	2419721,54
77	394406,54	2419721,61
78	394406,64	2419721,68
79	394406,72	2419721,77
80	394406,80	2419721,87
81	394406,86	2419721,97
82	394406,91	2419722,09
83	394406,95	2419722,21
84	394406,95	2419722,24
85	394408,19	2419728,92
86	394417,74	2419726,53
87	394415,40	2419717,23
88	394467,99	2419704,01
89	394468,36	2419705,46
90	394478,06	2419703,02
91	394477,69	2419701,57
92	394531,19	2419688,11
93	394530,65	2419685,14
94	394476,96	2419698,66
95	394476,59	2419697,20
96	394466,90	2419699,64
97	394467,26	2419701,10
98	394411,76	2419715,06
99	394414,10	2419724,35
100	394408,61	2419725,72
101	394406,39	2419716,81
102	394374,34	2419724,70
103	394373,97	2419723,22
104	394364,27	2419725,66
105	394364,56	2419726,81
106	394304,94	2419741,80
107	394307,18	2419750,91
108	394298,51	2419753,04
109	394296,44	2419744,52
110	394264,35	2419752,42

111	394263,92	2419750,68
112	394260,03	2419751,63
113	394260,46	2419753,38
114	394259,79	2419753,55
115	394250,88	2419752,03
116	394251,13	2419750,54
117	394241,27	2419748,88
118	394241,03	2419750,27
119	394191,42	2419741,91
120	394189,73	2419751,54
121	394183,11	2419750,38
122	394184,61	2419741,82
123	394109,69	2419728,70
124	394109,94	2419727,23
125	394100,09	2419725,50
126	394099,84	2419726,98
127	394097,06	2419726,49
128	394007,10	2419734,46
129	394007,82	2419742,60
130	393997,77	2419743,49
131	393997,00	2419734,89
132	393953,89	2419738,21
133	393948,10	2419740,48
134	393947,57	2419739,10
135	393938,25	2419742,71
136	393938,89	2419744,39
137	393884,52	2419765,42
138	393888,17	2419774,73
139	393878,87	2419778,38
140	393874,93	2419768,35
141	393814,24	2419789,74
142	393808,71	2419792,22
143	393801,90	2419794,09
144	393801,40	2419792,67
145	393798,54	2419793,68
146	393794,06	2419780,90
147	393786,51	2419783,55
148	393787,50	2419786,38
149	393792,23	2419784,72
150	393795,71	2419794,68
151	393790,08	2419796,66
152	393790,58	2419798,08
153	393786,06	2419799,67
154	393787,06	2419802,50
155	393791,58	2419800,91
156	393792,08	2419802,32
157	393797,69	2419800,34
1	393798,56	2419802,81
49:09:000000:3Y5(1-21)		
1	392911,09	2418990,86
2	392911,12	2418986,86
3	392903,12	2418986,81
4	392903,09	2418990,82
1	392911,09	2418990,86
1	392928,21	2418990,99
2	392928,23	2418986,99
3	392920,23	2418986,95
4	392920,21	2418990,95
1	392928,21	2418990,99
1	393079,69	2419011,00

2	393080,54	2419007,09
3	393072,73	2419005,39
4	393071,87	2419009,30
1	393079,69	2419011,00
1	392725,48	2419014,07
2	392732,71	2419010,65
3	392731,00	2419007,04
4	392723,77	2419010,46
1	392725,48	2419014,07
1	393090,46	2419021,23
2	393093,45	2419018,56
3	393088,13	2419012,59
4	393085,14	2419015,25
1	393090,46	2419021,23
1	392631,34	2419059,17
2	392638,57	2419055,76
3	392636,87	2419052,14
4	392629,63	2419055,55
1	392631,34	2419059,17
1	392550,07	2419097,90
2	392557,30	2419094,48
3	392555,59	2419090,87
4	392548,36	2419094,28
1	392550,07	2419097,90
1	393170,37	2419121,24
2	393173,36	2419118,58
3	393168,03	2419112,61
4	393165,04	2419115,27
1	393170,37	2419121,24
1	392411,78	2419144,03
2	392418,74	2419140,08
3	392416,77	2419136,60
4	392409,81	2419140,55
1	392411,78	2419144,03
1	393216,83	2419177,51
2	393219,84	2419174,87
3	393214,56	2419168,86
4	393211,55	2419171,50
1	393216,83	2419177,51
1	392337,23	2419186,21
2	392344,19	2419182,27
3	392342,22	2419178,79
4	392335,26	2419182,73
1	392337,23	2419186,21
1	392252,60	2419229,43
2	392259,56	2419225,48
3	392257,59	2419222,00
4	392250,63	2419225,95
1	392252,60	2419229,43
1	393266,57	2419232,40
2	393269,55	2419229,74
3	393264,23	2419223,77

4	393261,24	2419226,43
1	393266,57	2419232,40
1	392172,29	2419270,24
2	392179,41	2419266,60
3	392177,59	2419263,03
4	392170,47	2419266,67
1	392172,29	2419270,24
1	392100,30	2419285,20
2	392109,03	2419281,71
3	392107,55	2419278,21
4	392098,85	2419281,46
1	392100,30	2419285,20
1	392129,00	2419293,90
2	392134,92	2419290,88
3	392131,82	2419284,82
4	392125,90	2419287,85
1	392129,00	2419293,90
1	392081,05	2419294,42
2	392086,67	2419290,97
3	392085,23	2419287,24
4	392079,55	2419290,17
1	392081,05	2419294,42
1	393345,61	2419324,16
2	393348,60	2419321,50
3	393343,27	2419315,52
4	393340,29	2419318,19
1	393345,61	2419324,16
1	393436,08	2419423,08
2	393439,06	2419420,42
3	393433,74	2419414,45
4	393430,75	2419417,11
1	393436,08	2419423,08
1	393500,17	2419475,67
2	393503,15	2419473,01
3	393497,83	2419467,04
4	393494,84	2419469,70
1	393500,17	2419475,67
1	393571,52	2419561,83
2	393573,68	2419559,91
3	393568,23	2419554,04
4	393566,19	2419555,86
1	393571,52	2419561,83
49:09:030501:287:3Y1		
1	393767,22	2419776,81
2	393770,74	2419775,58
3	393776,49	2419791,88
4	393774,36	2419792,74
1	393767,22	2419776,81
49:09:030612:3:3Y1		
1	392045,32	2419357,86
2	392039,22	2419363,03
3	392036,63	2419359,97
4	392042,74	2419354,81
1	392045,32	2419357,86

49:09:030207:115/43Y1		
1	391142,36	2420490,70
2	391144,47	2420496,32
3	391141,66	2420497,38
4	391139,55	2420491,76
1	391142,36	2420490,70
49:09:030207:90/43Y1		
1	391273,70	2420776,40
2	391272,47	2420776,88
3	391276,64	2420788,11
4	391273,93	2420789,46
5	391260,35	2420804,72
6	391247,23	2420764,08
7	391266,78	2420757,37
8	391272,47	2420773,81
1	391273,70	2420776,40
49:09:030207:40/43Y1		
1	391258,27	2420779,71
2	391269,72	2420776,10
3	391273,93	2420789,46
4	391262,48	2420793,07
1	391258,27	2420779,71
49:09:030207:41/43Y1		
1	391272,47	2420776,88
2	391276,64	2420788,11
3	391285,95	2420784,32
4	391282,36	2420774,77
5	391274,10	2420777,60
6	391273,70	2420776,40
1	391272,47	2420776,88
49:09:030207:34/43Y1		
1	391266,78	2420757,37
2	391281,71	2420760,37
3	391299,27	2420762,44
4	391298,11	2420759,41
5	391314,59	2420753,83
6	391316,70	2420759,22
7	391318,11	2420762,64
8	391284,69	2420774,12
9	391283,28	2420770,33
10	391272,47	2420773,81
1	391266,78	2420757,37
49:09:000000:3Y2		
1	391318,11	2420762,64
2	391325,48	2420780,49
3	391321,04	2420782,22
4	391321,73	2420784,24
5	391305,79	2420795,72
6	391300,03	2420794,65
7	391280,91	2420801,81
8	391274,39	2420810,73
9	391247,09	2420819,07
10	391246,32	2420816,72
11	391240,33	2420818,70
12	391219,84	2420756,58
13	391225,89	2420754,58
14	391186,83	2420635,71
15	391131,05	2420484,50
16	391073,27	2420327,86
17	390955,81	2420009,49
18	390943,38	2420013,84
19	390917,39	2419939,43

20	391028.52	2419899.21
21	391029.51	2419901.84
22	391040.54	2419898.04
23	391058.98	2419891.69
24	391077.51	2419885.32
25	391096.53	2419878.77
26	391117.32	2419871.61
27	391135.42	2419865.38
28	391155.62	2419858.43
29	391154.05	2419853.79
30	391158.23	2419852.27
31	391159.53	2419856.13
32	391166.30	2419853.86
33	391164.95	2419849.84
34	391173.86	2419846.62
35	391175.63	2419851.11
36	391196.72	2419843.39
37	391195.10	2419838.93
38	391228.01	2419827.02
39	391230.12	2419833.07
40	391238.22	2419830.04
41	391236.15	2419824.08
42	391250.03	2419819.05
43	391252.00	2419825.08
44	391313.94	2419804.80
45	391316.00	2419798.21
46	391348.39	2419787.22
47	391387.80	2419773.18
48	391387.90	2419773.47
49	391424.66	2419761.08
50	391423.11	2419756.42
51	391430.88	2419753.60
52	391432.38	2419757.89
53	391457.25	2419749.25
54	391467.18	2419745.83
55	391493.94	2419736.60
56	391514.70	2419729.31
57	391510.95	2419724.63
58	391515.97	2419722.81
59	391518.16	2419728.70
60	391545.20	2419719.40
61	391544.56	2419718.68
62	391556.23	2419716.51
63	391565.49	2419710.57
64	391561.62	2419705.63
65	391608.31	2419689.39
66	391613.80	2419692.23
67	391613.80	2419692.23
68	391618.06	2419694.42
69	391652.58	2419676.06
70	391667.84	2419667.94
71	391674.77	2419648.69
72	391698.28	2419633.04
73	391707.93	2419626.12
74	391789.67	2419566.50
75	391786.99	2419559.61
76	391846.28	2419510.80
77	391847.43	2419512.56
78	391851.38	2419509.98
79	391855.56	2419514.58
80	391928.87	2419452.61
81	391929.80	2419454.02

82	391930.70	2419453.73
83	391931.50	2419452.63
84	391930.64	2419451.08
85	391932.37	2419449.55
86	391933.31	2419451.25
87	391935.73	2419449.26
88	391939.85	2419446.09
89	391938.60	2419444.04
90	391957.90	2419426.98
91	391952.73	2419420.08
92	391962.46	2419415.14
93	391960.58	2419409.47
94	391976.61	2419396.17
95	391981.34	2419402.47
96	391983.64	2419403.69
97	391987.13	2419404.11
98	392006.73	2419389.14
99	392007.73	2419390.45
100	392010.78	2419389.42
101	392017.46	2419383.80
102	392070.67	2419340.79
103	392086.56	2419327.48
104	392088.69	2419325.69
105	392096.15	2419334.53
106	392094.04	2419336.30
107	391853.87	2419537.75
108	391760.06	2419610.37
109	391724.56	2419642.59
110	391693.45	2419666.66
111	391660.47	2419688.71
112	391609.69	2419712.84
113	391455.03	2419768.68
114	391399.27	2419788.72
115	391226.87	2419850.86
116	390950.31	2419945.19
117	391013.39	2420106.60
118	391020.36	2420125.61
119	391028.89	2420149.30
120	391058.74	2420231.18
121	391075.24	2420279.00
122	391077.52	2420285.60
123	391082.99	2420302.74
124	391092.03	2420320.94
125	391149.81	2420477.58
126	391203.94	2420628.11
127	391220.09	2420677.50
128	391232.81	2420716.66
129	391234.24	2420721.07
130	391247.49	2420761.89
131	391259.51	2420758.07
132	391266.78	2420757.37
133	391247.23	2420764.08
134	391260.35	2420804.72
135	391273.93	2420789.46
136	391276.64	2420788.11
137	391285.95	2420784.32
138	391282.36	2420774.77
139	391274.10	2420777.60
140	391273.70	2420776.40
141	391272.47	2420773.81
142	391283.28	2420770.33
143	391284.69	2420774.12

1	391318,11	2420762,64
1	391142,36	2420490,70
2	391144,47	2420496,32
3	391141,66	2420497,38
4	391139,55	2420491,76
1	391142,36	2420490,70
49:09:000000:3Y4(1-19)		
1	391935,11	2419456,72
2	391941,22	2419451,55
3	391938,64	2419448,50
4	391932,53	2419453,67
1	391935,11	2419456,72
1	391874,03	2419508,39
2	391880,14	2419503,22
3	391877,56	2419500,17
4	391871,45	2419505,34
1	391874,03	2419508,39
1	391789,77	2419579,04
2	391795,88	2419573,87
3	391793,29	2419570,82
4	391787,19	2419575,99
1	391789,77	2419579,04
1	391708,48	2419647,58
2	391714,57	2419644,96
3	391720,68	2419639,79
4	391718,09	2419636,74
5	391715,04	2419639,32
6	391706,58	2419644,06
1	391708,48	2419647,58
1	391637,14	2419692,06
2	391644,62	2419689,22
3	391643,20	2419685,48
4	391635,72	2419688,32
1	391637,14	2419692,06
1	391495,05	2419745,96
2	391502,53	2419743,13
3	391501,12	2419739,39
4	391493,63	2419742,22
1	391495,05	2419745,96
1	391371,17	2419789,08
2	391378,75	2419786,50
3	391377,46	2419782,72
4	391369,88	2419785,29
1	391371,17	2419789,08
1	391276,84	2419822,03
2	391284,41	2419819,46
3	391283,12	2419815,67
4	391275,55	2419818,24
1	391276,84	2419822,03
1	391182,37	2419855,03
2	391189,94	2419852,46
3	391188,65	2419848,67
4	391181,08	2419851,25

1	391182,37	2419855,03
1	391073,80	2419892,96
2	391081,37	2419890,39
3	391080,09	2419886,60
4	391072,51	2419889,17
1	391073,80	2419892,96
1	390965,23	2419930,89
2	390972,80	2419928,31
3	390971,52	2419924,53
4	390963,94	2419927,10
1	390965,23	2419930,89
1	390937,67	2419973,26
2	390941,45	2419971,94
3	390938,79	2419964,39
4	390935,01	2419965,71
1	390937,67	2419973,26
1	390973,72	2420034,99
2	390977,47	2420033,61
3	390974,70	2420026,10
4	390970,95	2420027,48
1	390973,72	2420034,99
1	391017,00	2420152,31
2	391020,75	2420150,93
3	391017,98	2420143,42
4	391014,23	2420144,81
1	391017,00	2420152,31
1	391055,08	2420255,52
2	391058,83	2420254,13
3	391056,06	2420246,63
4	391052,31	2420248,01
1	391055,08	2420255,52
1	391094,86	2420363,43
2	391098,61	2420362,04
3	391095,84	2420354,54
4	391092,09	2420355,92
1	391094,86	2420363,43
1	391139,69	2420485,43
2	391143,44	2420484,04
3	391140,67	2420476,54
4	391136,92	2420477,92
1	391139,69	2420485,43
1	391195,27	2420635,64
2	391199,02	2420634,25
3	391196,25	2420626,75
4	391192,50	2420628,13
1	391195,27	2420635,64
1	391226,85	2420731,85
2	391230,66	2420730,64
3	391228,23	2420723,01
4	391224,42	2420724,23
1	391226,85	2420731,85
49:09:030305:262/чзү1		

1	391154.05	2419853.79
2	391155.62	2419858.43
3	391135.42	2419865.38
4	391117.32	2419871.61
5	391096.53	2419878.77
6	391077.51	2419885.32
7	391058.98	2419891.69
8	391040.54	2419898.04
9	391029.51	2419901.84
10	391028.56	2419899.20
1	391154.05	2419853.79
49:09:030305:113/чзу1		
1	391164.95	2419849.84
2	391166.30	2419853.86
3	391159.53	2419856.14
4	391158.23	2419852.27
1	391164.95	2419849.84
49:09:030305:128/чзу1		
1	391195.10	2419838.93
2	391196.72	2419843.39
3	391175.63	2419851.11
4	391173.86	2419846.62
1	391195.10	2419838.93
49:09:030305:210/чзу1		
1	391236.15	2419824.08
2	391238.22	2419830.04
3	391230.12	2419833.07
4	391228.01	2419827.02
1	391236.15	2419824.08
49:09:030305:39/чзу1		
1	391347.26	2419783.87
2	391348.39	2419787.22
3	391316.00	2419798.21
4	391313.94	2419804.80
5	391252.00	2419825.08
6	391250.03	2419819.05
1	391347.26	2419783.87
49:09:030305:50/чзу1		
1	391386.56	2419769.64
2	391387.80	2419773.18
3	391348.39	2419787.22
4	391347.26	2419783.87
1	391386.56	2419769.64
49:09:030305:33/чзу1		
1	391423.11	2419756.42
2	391424.66	2419761.08
3	391387.90	2419773.47
4	391387.80	2419773.18
5	391386.56	2419769.64
1	391423.11	2419756.42
49:09:030305:98/чзу1		
1	391455.73	2419744.61
2	391457.25	2419749.25
3	391432.38	2419757.89
4	391430.88	2419753.60
1	391455.73	2419744.61
49:09:030305:97/чзу1		
1	391464.96	2419741.27
2	391466.48	2419744.89
3	391466.73	2419744.81
4	391467.18	2419745.83
5	391457.25	2419749.25

6	391455.73	2419744.61
1	391464.96	2419741.27
49:09:030305:48/чзу1		
1	391492.10	2419731.45
2	391493.94	2419736.60
3	391467.18	2419745.83
4	391466.73	2419744.81
5	391466.48	2419744.89
6	391464.96	2419741.27
1	391492.10	2419731.45
49:09:030305:116/чзу1		
1	391510.95	2419724.63
2	391514.70	2419729.31
3	391493.94	2419736.60
4	391492.10	2419731.45
1	391510.95	2419724.63
49:09:030305:248/чзу1		
1	391538.85	2419714.53
2	391544.56	2419718.68
3	391545.20	2419719.40
4	391518.16	2419728.70
5	391515.97	2419722.81
1	391538.85	2419714.53
49:09:030305:60/чзу1		
1	391561.62	2419705.63
2	391565.49	2419710.57
3	391556.23	2419716.51
4	391544.56	2419718.68
5	391538.85	2419714.53
1	391561.62	2419705.63
49:09:030613:15/чзу1		
1	391651.38	2419673.81
2	391652.58	2419676.06
3	391632.91	2419686.52
4	391613.80	2419692.23
5	391608.31	2419689.39
1	391651.38	2419673.81
49:09:030613:7/чзу1		
1	391849.62	2419508.04
2	391851.38	2419509.98
3	391847.43	2419512.56
4	391846.28	2419510.80
1	391849.62	2419508.04
49:09:030612:260/чзу1		
1	391960.58	2419409.47
2	391962.46	2419415.14
3	391952.73	2419420.08
4	391950.88	2419417.76
1	391960.58	2419409.47
49:09:030612:213/чзу1		
1	392003.49	2419379.28
2	392004.16	2419380.56
3	392010.78	2419389.42
4	392007.73	2419390.45
5	392006.74	2419389.14
6	391987.13	2419404.11
7	391983.64	2419403.69
8	391981.34	2419402.47
9	391976.61	2419396.17
10	391985.80	2419388.61
11	391988.58	2419391.89
1	392003.49	2419379.28

49:09:030612:3/чзу1		
1	392010.78	2419389.42
2	392017.46	2419383.80
3	392070.67	2419340.79
4	392086.56	2419327.48
5	392077.46	2419316.73
6	392074.36	2419319.34
7	392065.99	2419326.42
8	392031.44	2419355.64
9	392028.49	2419351.86
10	392011.69	2419365.59
11	392015.17	2419369.40
12	392003.77	2419379.05
13	392004.16	2419380.56
1	392010.78	2419389.42
49:09:030612:72/чзу1		
1	393695.49	2419688.06
2	393701.41	2419687.92
3	393691.63	2419696.93
4	393688.75	2419693.64
1	393695.49	2419688.06
49:09:030612:26/чзу1		
1	393686.55	2419681.86
2	393630.59	2419619.08
3	393622.61	2419604.14
4	393620.21	2419600.69
5	393604.70	2419583.31
6	393593.98	2419593.47
7	393679.45	2419688.66
1	393686.55	2419681.86
49:09:030514:422/чзу1		
1	393546.45	2419511.57
2	393563.22	2419531.43
3	393572.67	2419542.01
4	393589.80	2419565.74
5	393583.83	2419570.83
6	393536.90	2419520.33
1	393546.45	2419511.57
49:09:030514:406/чзу1		
1	393421.69	2419375.09
2	393423.46	2419377.21
3	393418.24	2419381.55
4	393416.58	2419379.73
1	393421.69	2419375.09
49:09:030516:14/чзу1		
1	393235.29	2419151.43
2	393238.79	2419156.34
3	393231.46	2419162.61
4	393227.56	2419158.02
1	393235.29	2419151.43
49:09:030516:13/чзу1		
1	393243.15	2419162.46
2	393246.65	2419167.38
3	393240.22	2419172.88
4	393236.32	2419168.29
1	393243.15	2419162.46
49:09:031101:28/чзу1		
1	392965.04	2418980.50
2	392970.17	2418980.47
3	392991.54	2418995.52
4	392969.78	2418998.63
5	392967.44	2418989.55

6	392964.18	2418990.57
7	392962.81	2418985.79
8	392966.18	2418984.70
1	392965.04	2418980.50
49:09:031101:56/чзу1		
1	392898.07	2418981.19
2	392898.14	2418998.19
3	392868.62	2418998.30
4	392868.56	2418981.68
1	392898.07	2418981.19
49:09:030126:8/чзу1		
1	392473.77	2419146.63
2	392442.61	2419164.20
3	392440.66	2419160.04
4	392443.25	2419155.62
5	392473.43	2419145.62
1	392473.77	2419146.63
49:09:031104:561/чзу1		
1	392194.34	2419250.74
2	392187.40	2419252.63
3	392177.62	2419257.31
4	392173.58	2419259.41
5	392161.99	2419261.13
6	392163.68	2419268.81
7	392185.91	2419257.62
8	392184.76	2419254.65
9	392187.20	2419253.73
10	392188.27	2419256.43
11	392194.91	2419253.05
1	392194.34	2419250.74
49:09:030501:17:3У1		
1	394789.32	2419444.07
2	394780.95	2419454.66
3	394784.87	2419457.75
4	394793.43	2419447.19
5	394789.32	2419444.07
1	394789.32	2419444.07
49:09:000000:8/чзу2(1-3)		
1	394765.54	2418895.21
2	394758.95	2418891.80
3	394758.84	2418891.76
4	394758.75	2418891.68
5	394758.66	2418891.60
6	394758.58	2418891.48
7	394758.52	2418891.40
8	394758.47	2418891.28
9	394758.43	2418891.16
10	394758.41	2418891.04
11	394758.40	2418890.92
12	394758.41	2418890.80
13	394758.43	2418890.68
14	394758.48	2418890.56
15	394758.52	2418890.48
16	394763.08	2418881.58
17	394763.14	2418881.50
18	394763.21	2418881.38
19	394763.30	2418881.30
20	394763.39	2418881.22
21	394763.50	2418881.18
22	394763.61	2418881.11
23	394763.73	2418881.07
24	394764.10	2418881.07

25	394764.22	2418881.11
26	394764.33	2418881.11
27	394764.42	2418881.15
28	394771.22	2418884.65
29	394770.27	2418886.42
30	394764.39	2418883.39
31	394760.74	2418890.50
32	394766.48	2418893.46
1	394765.54	2418895.21
1	394764.06	2418905.27
2	394752.35	2418927.83
3	394752.27	2418927.95
4	394752.21	2418928.03
5	394752.11	2418928.15
6	394752.01	2418928.19
7	394751.91	2418928.27
8	394751.80	2418928.31
9	394751.68	2418928.35
10	394751.56	2418928.38
11	394751.31	2418928.38
12	394751.19	2418928.34
13	394751.08	2418928.30
14	394750.99	2418928.26
15	394749.62	2418927.54
16	394750.57	2418925.78
17	394751.02	2418926.01
18	394755.74	2418916.94
19	394756.74	2418917.48
20	394763.48	2418904.96
1	394764.06	2418905.27
1	394745.71	2418934.79
2	394747.16	2418935.55
3	394747.26	2418935.63
4	394747.36	2418935.67
5	394747.45	2418935.80

6	394747.52	2418935.88
7	394747.59	2418936.00
8	394747.64	2418936.12
9	394747.66	2418936.20
10	394747.68	2418936.32
11	394747.69	2418936.48
12	394747.68	2418936.60
13	394747.65	2418936.72
14	394747.62	2418936.84
15	394747.58	2418936.92
16	394740.26	2418950.97
17	394738.48	2418950.01
18	394745.35	2418936.86
19	394744.76	2418936.55
1	394745.71	2418934.79
49:09:030512:26:3У1		
1	393650.02	2419651.41
2	393644.70	2419645.43
3	393647.69	2419642.77
4	393653.01	2419648.74
1	393650.02	2419651.41
49:09:030514:422:3У1		
1	393573.68	2419559.91
2	393568.23	2419554.04
3	393569.18	2419553.20
4	393574.50	2419559.17
1	393573.68	2419559.91
49:09:030612:3:3У1		
1	392079.55	2419290.17
2	392076.96	2419291.51
3	392073.69	2419294.33
4	392076.98	2419298.11
5	392079.80	2419295.19
6	392081.05	2419294.42
1	392079.55	2419290.17

3. Сведения о границах территории, применительно к которой осуществляется подготовка проекта межевания

Линейный объект – «Строительство тепломагистрали №5 «Нагаевская» в г. Магадане» расположен на территории Магаданской области в г. Магадан. Проектируемая теплотрасса проходит в границах кадастровых кварталов 49:09:030111, 49:09:030112, 49:09:030125, 49:09:030126, 49:09:030127, 49:09:030128, 49:09:030130, 49:09:030131, 49:09:030132, 49:09:030207, 49:09:030211, 49:09:030212, 49:09:030213, 49:09:030301, 49:09:030302, 49:09:030303, 49:09:030305, 49:09:030501, 49:09:030512, 49:09:030514, 49:09:030516, 49:09:030517, 49:09:030518, 49:09:030519, 49:09:030610, 49:09:030612, 49:09:030613, 49:09:031016, 49:09:031101, 49:09:031103, 49:09:031104, 49:09:031204.

Координаты характерных точек границ элемента планировочной структуры приведены в таблице 2. Система координат – МСК-49

Таблица 2. Перечень координат характерных точек границ элемента планировочной структуры

Номер характерной точки	Координаты	
	Х	У
1	2	3
1	394792,41	2418833,94
2	394800,61	2418837,12
3	394808,63	2418841,83

Номер характерной точки	Координаты	
	Х	У
1	2	3
4	394808,49	2418855,83
5	394819,59	2418871,12
6	394825,48	2418882,65

Номер характеристикной точки	Координаты	
	X	Y
1	2	3
7	394824,19	2418884,33
8	394864,25	2418964,61
9	394855,31	2418969,10
10	394820,62	2418983,70
11	394791,69	2418918,25
12	394782,71	2418913,40
13	394775,83	2418917,14
14	394753,93	2418952,53
15	394748,04	2418970,04
16	394716,21	2418970,65
17	394714,02	2418999,75
18	394738,83	2419131,18
19	394750,15	2419154,35
20	394751,80	2419153,56
21	394775,02	2419200,04
22	394791,97	2419240,17
23	394803,34	2419249,73
24	394809,34	2419260,43
25	394812,35	2419269,09
26	394815,44	2419287,14
27	394821,75	2419304,31
28	394830,86	2419312,51
29	394837,30	2419326,31
30	394862,41	2419381,05
31	394849,80	2419397,01
32	394850,41	2419422,62
33	394847,91	2419425,96
34	394837,10	2419418,35
35	394822,33	2419438,23
36	394819,20	2419435,75
37	394712,20	2419574,13
38	394714,87	2419576,32
39	394697,85	2419597,33
40	394695,55	2419601,73
41	394666,75	2419642,86
42	394664,31	2419645,89
43	394661,45	2419648,36
44	394658,06	2419650,69
45	394625,59	2419669,27
46	394599,74	2419679,98
47	394586,55	2419684,04
48	394478,57	2419716,35
49	394437,62	2419731,17
50	394427,14	2419738,12
51	394412,03	2419741,96
52	394369,32	2419748,91
53	394366,20	2419747,39
54	394360,08	2419746,62
55	394354,03	2419747,43
56	394350,22	2419752,07
57	394292,14	2419766,65
58	394290,01	2419765,01
59	394288,68	2419758,90
60	394256,31	2419768,34
61	394206,10	2419758,90
62	394201,42	2419766,45
63	394191,30	2419766,37
64	394044,19	2419748,36
65	394019,85	2419747,80

Номер характеристикной точки	Координаты	
	X	Y
1	2	3
66	394019,81	2419753,17
67	394010,51	2419760,70
68	393997,52	2419759,89
69	393984,00	2419761,08
70	393942,72	2419758,64
71	393914,80	2419774,00
72	393914,69	2419777,00
73	393872,37	2419796,28
74	393787,16	2419822,10
75	393780,83	2419801,20
76	393773,85	2419803,67
77	393777,93	2419815,34
78	393758,16	2419822,39
79	393747,63	2419795,14
80	393729,01	2419766,71
81	393574,51	2419589,68
82	393483,20	2419488,67
83	393348,72	2419344,49
84	393225,12	2419200,87
85	393220,68	2419204,69
86	393196,28	2419176,89
87	393200,06	2419171,76
88	393101,44	2419056,31
89	393062,13	2419013,46
90	393020,39	2419010,60
91	393020,25	2419022,10
92	392972,21	2419021,86
93	392972,29	2419012,04
94	392869,21	2419016,32
95	392801,82	2419017,25
96	392766,42	2419033,42
97	392753,17	2419007,10
98	392714,21	2419024,48
99	392605,25	2419078,56
100	392606,03	2419079,57
101	392595,25	2419085,46
102	392594,46	2419084,11
103	392481,32	2419142,37
104	392442,61	2419164,20
105	392405,26	2419178,15
106	392404,83	2419177,25
107	392396,96	2419181,05
108	392398,04	2419183,28
109	392359,48	2419206,96
110	392353,53	2419210,14
111	392349,70	2419213,93
112	392339,77	2419220,21
113	392338,37	2419218,25
114	392227,67	2419277,42
115	392200,29	2419290,17
116	392138,26	2419323,05
117	392131,33	2419310,76
118	392110,41	2419323,37
119	392110,70	2419323,72
120	392094,77	2419337,18
121	392094,04	2419336,30
122	391853,87	2419537,75
123	391764,28	2419607,10
124	391724,56	2419642,59

Номер характеристик точки	Координаты	
	X	Y
1	2	3
125	391702,82	2419658,62
126	391693,45	2419666,66
127	391660,47	2419688,71
128	391609,69	2419712,84
129	391226,87	2419850,86
130	390950,31	2419945,19
131	391013,39	2420106,60
132	391082,99	2420302,74
133	391092,03	2420320,94
134	391149,81	2420477,58
135	391203,94	2420628,11
136	391220,98	2420681,48
137	391247,49	2420761,89
138	391259,51	2420758,07
139	391266,78	2420757,37
140	391281,71	2420760,37
141	391299,27	2420762,44
142	391297,94	2420758,94
143	391314,17	2420752,72
144	391325,48	2420780,50
145	391321,04	2420782,22
146	391321,75	2420784,22
147	391305,79	2420795,72
148	391300,03	2420794,65
149	391280,91	2420801,81
150	391274,39	2420810,73
151	391247,09	2420819,07
152	391246,32	2420816,72
153	391240,33	2420818,70
154	391219,84	2420756,58
155	391225,89	2420754,58
156	391186,83	2420635,71
157	390955,81	2420009,49
158	390943,38	2420013,84
159	390917,39	2419939,43
160	391651,38	2419673,81
161	391671,48	2419647,07
162	391674,78	2419648,69
163	391707,93	2419626,12
164	391789,67	2419566,50
165	391786,99	2419559,61
166	391849,62	2419508,04
167	391855,56	2419514,58
168	391957,90	2419426,98
169	391951,52	2419417,19
170	391985,80	2419388,61
171	391988,58	2419391,89
172	392015,17	2419369,40
173	392011,69	2419365,59
174	392028,49	2419351,86
175	392031,44	2419355,64
176	392077,46	2419316,73
177	392075,55	2419314,47
178	392084,67	2419306,71
179	392069,20	2419289,32
180	392094,11	2419274,62
181	392120,60	2419267,30
182	392173,58	2419259,41
183	392194,03	2419245,03


Номер характеристик точки	Координаты	
	X	Y
1	2	3
184	392445,48	2419112,20
185	392457,05	2419132,49
186	392522,52	2419098,16
187	392573,49	2419073,03
188	392767,98	2418980,85
189	392769,46	2418981,86
190	392772,50	2418981,07
191	392785,66	2418998,25
192	392819,45	2418982,88
193	392970,17	2418980,47
194	392991,54	2418995,52
195	393008,60	2418991,05
196	393046,52	2418992,84
197	393046,48	2418993,18
198	393047,35	2418994,07
199	393050,94	2418993,05
200	393071,70	2418994,04
201	393072,65	2418995,12
202	393090,62	2418999,28
203	393119,87	2419034,04
204	393127,11	2419027,87
205	393153,29	2419057,79
206	393138,38	2419070,62
207	393210,09	2419152,98
208	393227,03	2419139,82
209	393261,63	2419188,43
210	393253,33	2419203,25
211	393335,46	2419299,36
212	393355,42	2419321,93
213	393358,88	2419319,26
214	393361,05	2419322,56
215	393358,10	2419325,05
216	393397,24	2419367,82
217	393406,99	2419357,74
218	393423,48	2419377,20
219	393412,96	2419385,94
220	393447,01	2419423,83
221	393465,31	2419434,83
222	393469,84	2419430,71
223	393520,03	2419487,44
224	393523,73	2419502,55
225	393536,91	2419517,33
226	393546,45	2419511,57
227	393604,70	2419583,31
228	393620,21	2419600,69
229	393630,59	2419619,08
230	393692,14	2419688,13
231	393701,41	2419687,92
232	393687,26	2419700,98
233	393709,62	2419726,50
234	393723,56	2419714,74
235	393762,85	2419750,79
236	393775,04	2419740,60
237	393786,67	2419756,42
238	393793,88	2419779,92
239	393802,04	2419780,83
240	393819,30	2419774,15
241	393825,06	2419779,12
242	393848,10	2419771,24

Номер характеристикной точки	Координаты	
	X	Y
1	2	3
243	393865,61	2419764,36
244	393864,83	2419761,83
245	393879,89	2419756,53
246	393880,99	2419760,03
247	393882,93	2419760,02
248	393901,89	2419755,21
249	393900,18	2419749,07
250	393951,72	2419728,85
251	394005,12	2419724,73
252	394087,86	2419723,36
253	394087,83	2419718,35
254	394098,41	2419717,54
255	394183,46	2419731,91
256	394185,17	2419732,49
257	394247,67	2419742,16
258	394246,79	2419748,35
259	394253,76	2419749,85
260	394254,59	2419743,23
261	394259,94	2419744,06
262	394261,53	2419743,65
263	394264,91	2419743,75
264	394264,94	2419742,78
265	394270,06	2419741,46
266	394270,66	2419744,20
267	394292,31	2419741,24
268	394306,69	2419738,65
269	394355,27	2419727,02
270	394354,08	2419721,06
271	394416,52	2419702,63
272	394441,80	2419698,01
273	394442,83	2419703,28
274	394452,49	2419701,29
275	394451,58	2419696,24
276	394476,53	2419691,68
277	394476,04	2419689,13
278	394504,97	2419681,62
279	394509,57	2419672,89
280	394553,41	2419661,62
281	394555,49	2419669,73
282	394590,02	2419660,90
283	394626,66	2419634,68
284	394640,16	2419627,33
285	394649,68	2419620,48
286	394662,52	2419607,29
287	394680,22	2419583,35

Номер характеристикной точки	Координаты	
	X	Y
1	2	3
288	394682,29	2419585,48
289	394689,18	2419578,78
290	394685,98	2419575,55
291	394692,66	2419566,51
292	394694,69	2419568,98
293	394709,81	2419550,93
294	394706,42	2419547,89
295	394764,03	2419469,89
296	394761,62	2419468,11
297	394791,78	2419427,23
298	394794,19	2419429,01
299	394817,23	2419397,78
300	394817,27	2419386,09
301	394836,79	2419375,25
302	394819,07	2419334,53
303	394811,09	2419337,28
304	394805,73	2419325,20
305	394802,72	2419309,35
306	394789,24	2419283,53
307	394781,49	2419269,83
308	394777,40	2419259,85
309	394774,70	2419249,93
310	394752,31	2419206,35
311	394748,47	2419206,26
312	394737,34	2419183,01
313	394713,91	2419152,88
314	394708,01	2419118,36
315	394710,24	2419105,47
316	394697,08	2419026,59
317	394687,00	2419013,50
318	394689,92	2418976,77
319	394693,61	2418970,08
320	394697,13	2418943,26
321	394717,20	2418937,41
322	394735,90	2418902,44
323	394740,92	2418890,23
324	394742,52	2418886,91
325	394757,94	2418861,54
326	394766,91	2418866,37
327	394780,79	2418840,61
328	394784,42	2418835,59
1	394792,41	2418833,94

III. Материалы по обоснованию проекта межевания территории.
Графическая часть

Чертеж к материалам по обоснованию
Схема расположения листов

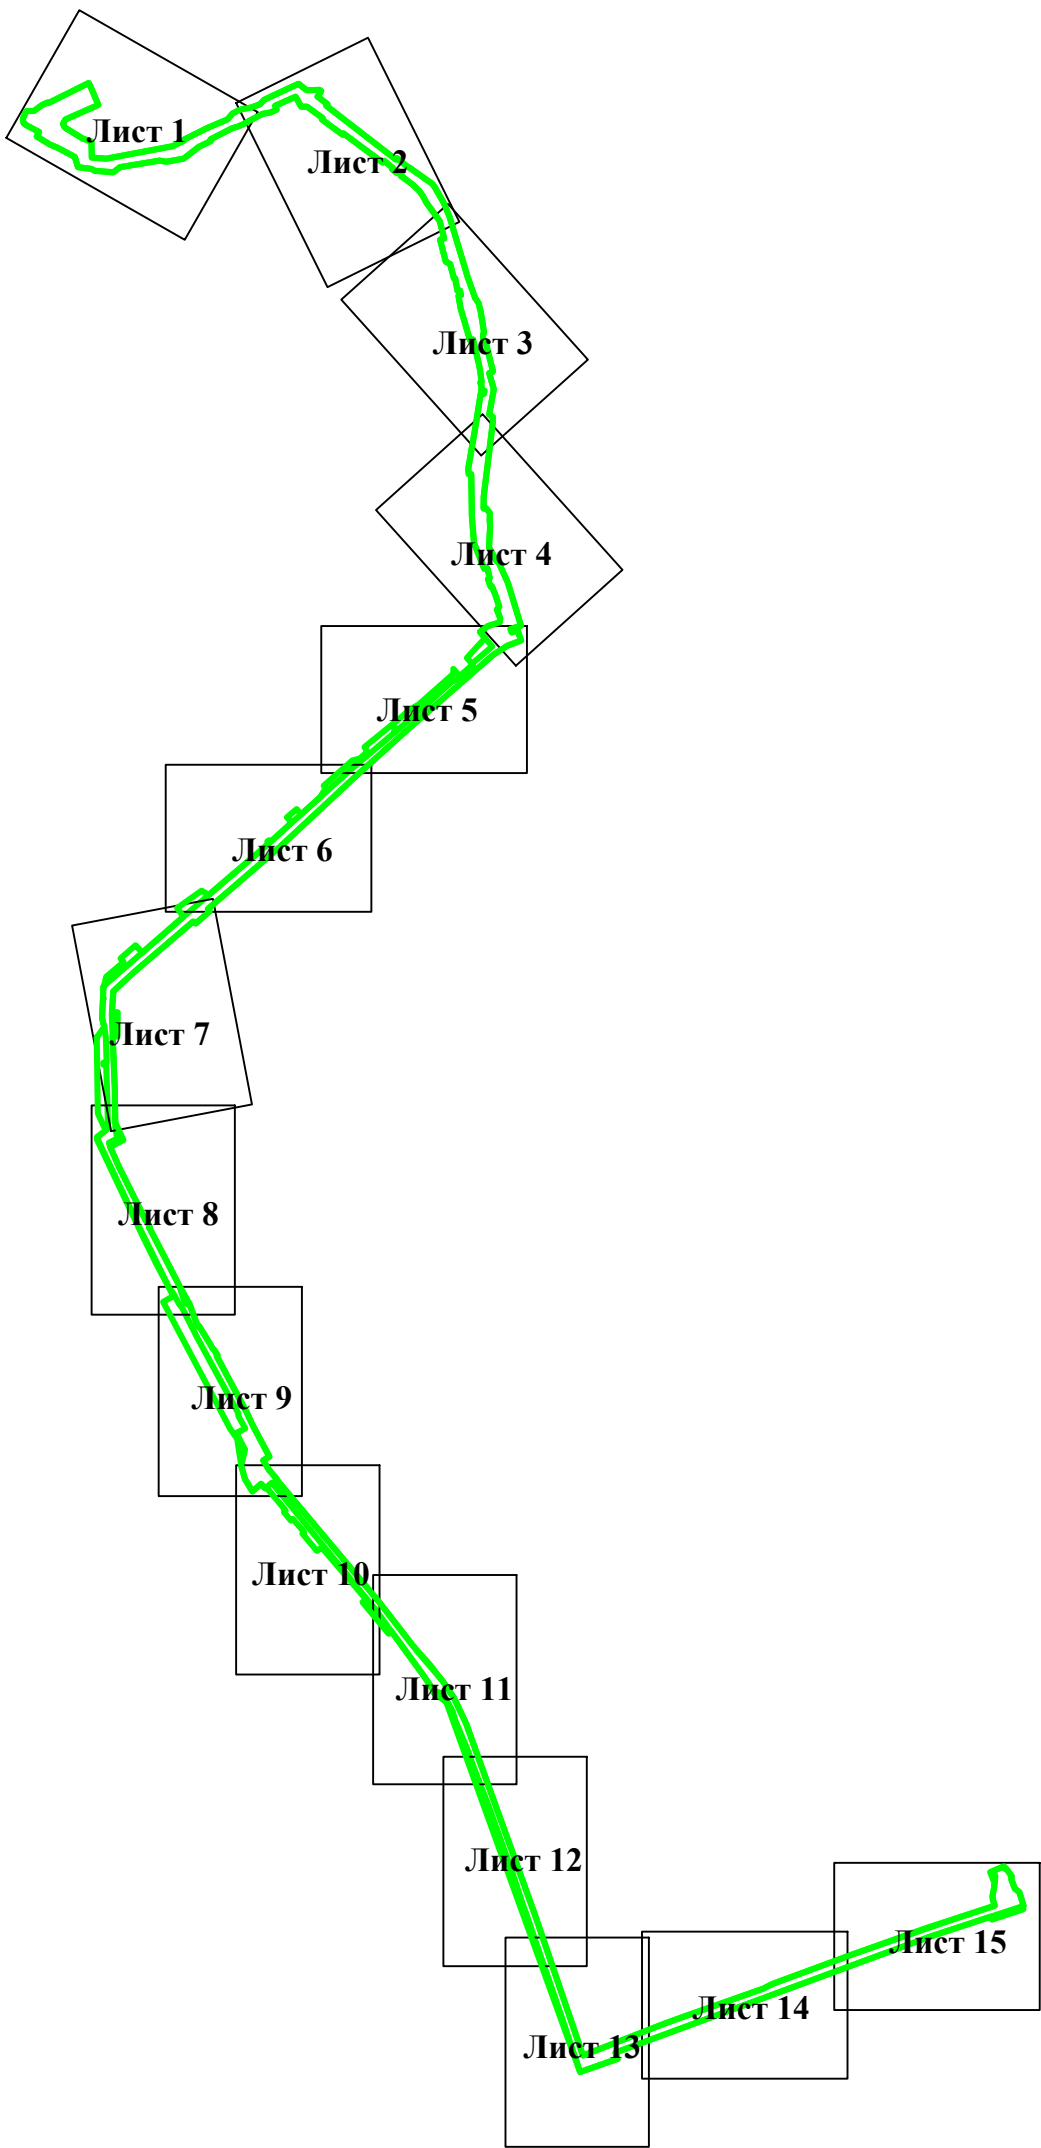


Инв. № подл.	Подп. и дата	Взам. инв. №

УСЛОВНЫЕ ОБОЗНАЧЕНИЯ

- граница территории, в отношении которой осуществляется подготовка проекта планировки
- обозначение выносных листов

						240.03.20.ПМТ.МО-ГЧ		
						«Строительство тепломагистрали №5 «Нагаевская» в г. Магадане»		
Изм.	Колич	Лист.	№ док	Подп.	Дата	Проект межевания территории	Стадия	Лист
Разраб.		Лебедева						62
						Чертеж к материалам по обоснованию Масштаб 1 : 15 000	ИП "Лебедева Светлана Игоревна"	
								80

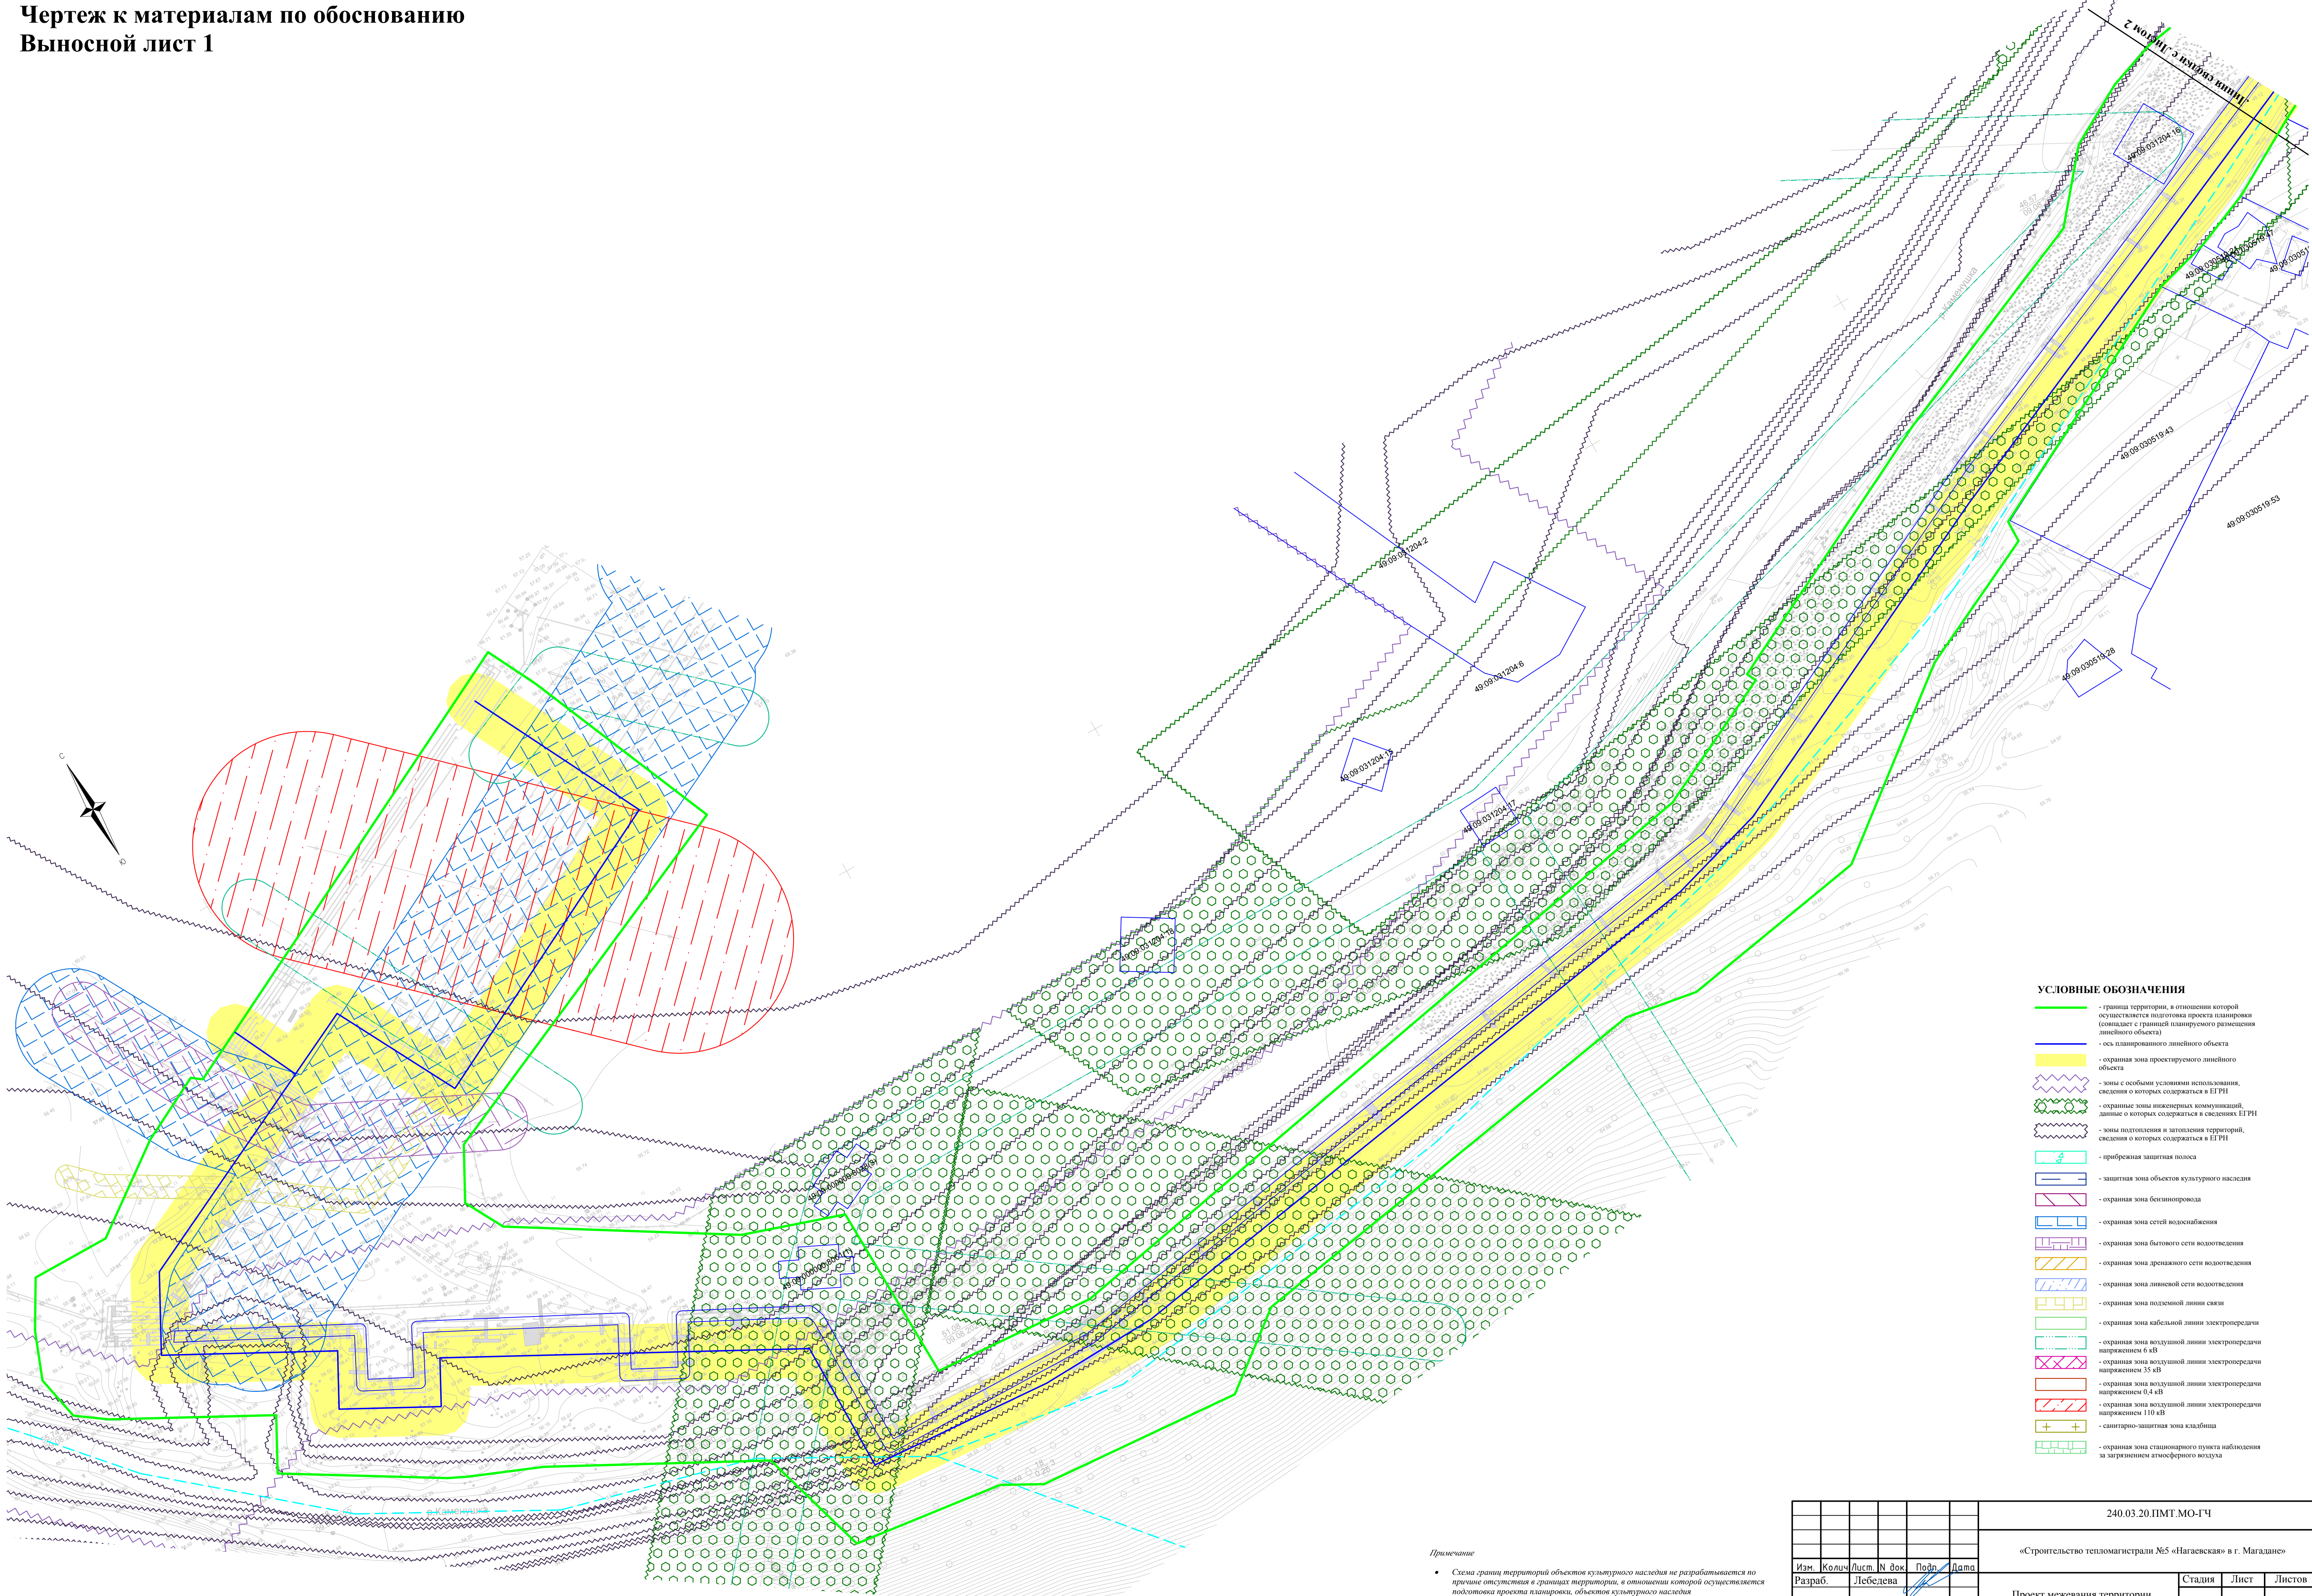



УСЛОВНЫЕ ОБОЗНАЧЕНИЯ

- граница территории, в отношении которой осуществляется подготовка проекта планировки (совпадает с границей планируемого размещения линейного объекта)
- ось планируемого линейного объекта
- охранная зона проектируемого линейного объекта
- зоны с особыми условиями использования, сведения о которых содержатся в ЕТРН
- охранные зоны инженерных коммуникаций, данные о которых содержатся в сведениях ЕТРН
- зоны подтопления и затопления территорий, сведения о которых содержатся в ЕТРН
- прибрежная защитная полоса
- защитная зона объектов культурного наследия
- охранная зона объектов культурного наследия
- охранная зона сетей водоснабжения
- охранная зона бытового сети водотока
- охранная зона дренажной сети водотока
- охранная зона ливневой сети водотока
- охранная зона подземной линии связи
- охранная зона кабельной линии электропередачи
- охранная зона воздушной линии электропередачи напряжением 6 кВ
- охранная зона воздушной линии электропередачи напряжением 35 кВ
- охранная зона воздушной линии электропередачи напряжением 0,4 кВ
- охранная зона воздушной линии электропередачи напряжением 110 кВ
- санитарно-защитная зона кладбища
- охранная зона стационарного пункта наблюдения за загрязнением атмосферного воздуха

Примечание

- Схема границ территорий объектов культурного наследия не разрабатывается на причине отсутствия в границах территории, в отношении которой осуществляется подготовка проекта планировки, объектов культурного наследия
- Границы зон планируемого размещения линейных объектов, подлежащих реконструкции в связи с изменением их местоположения отсутствуют
- В границе зон планируемого размещения линейного объекта границы особо охраняемых природных территорий отсутствуют
- В границе зон планируемого размещения линейного объекта лесничества отсутствуют

						240.03.20.ПМТ.МО-ГЧ			
						«Строительство тепломагистрали №5 «Нагаевская» в г. Магадане»			
Изм.	Кол.	Лист	№ док.	Подп.	Дата	Проект межевания территории	Стадия	Лист	Листов
Разраб.		Лебедева						63	80
							Чертеж к материалам по обоснованию Масштаб 1 : 500	ИП "Лебедева Светлана Игоревна"	

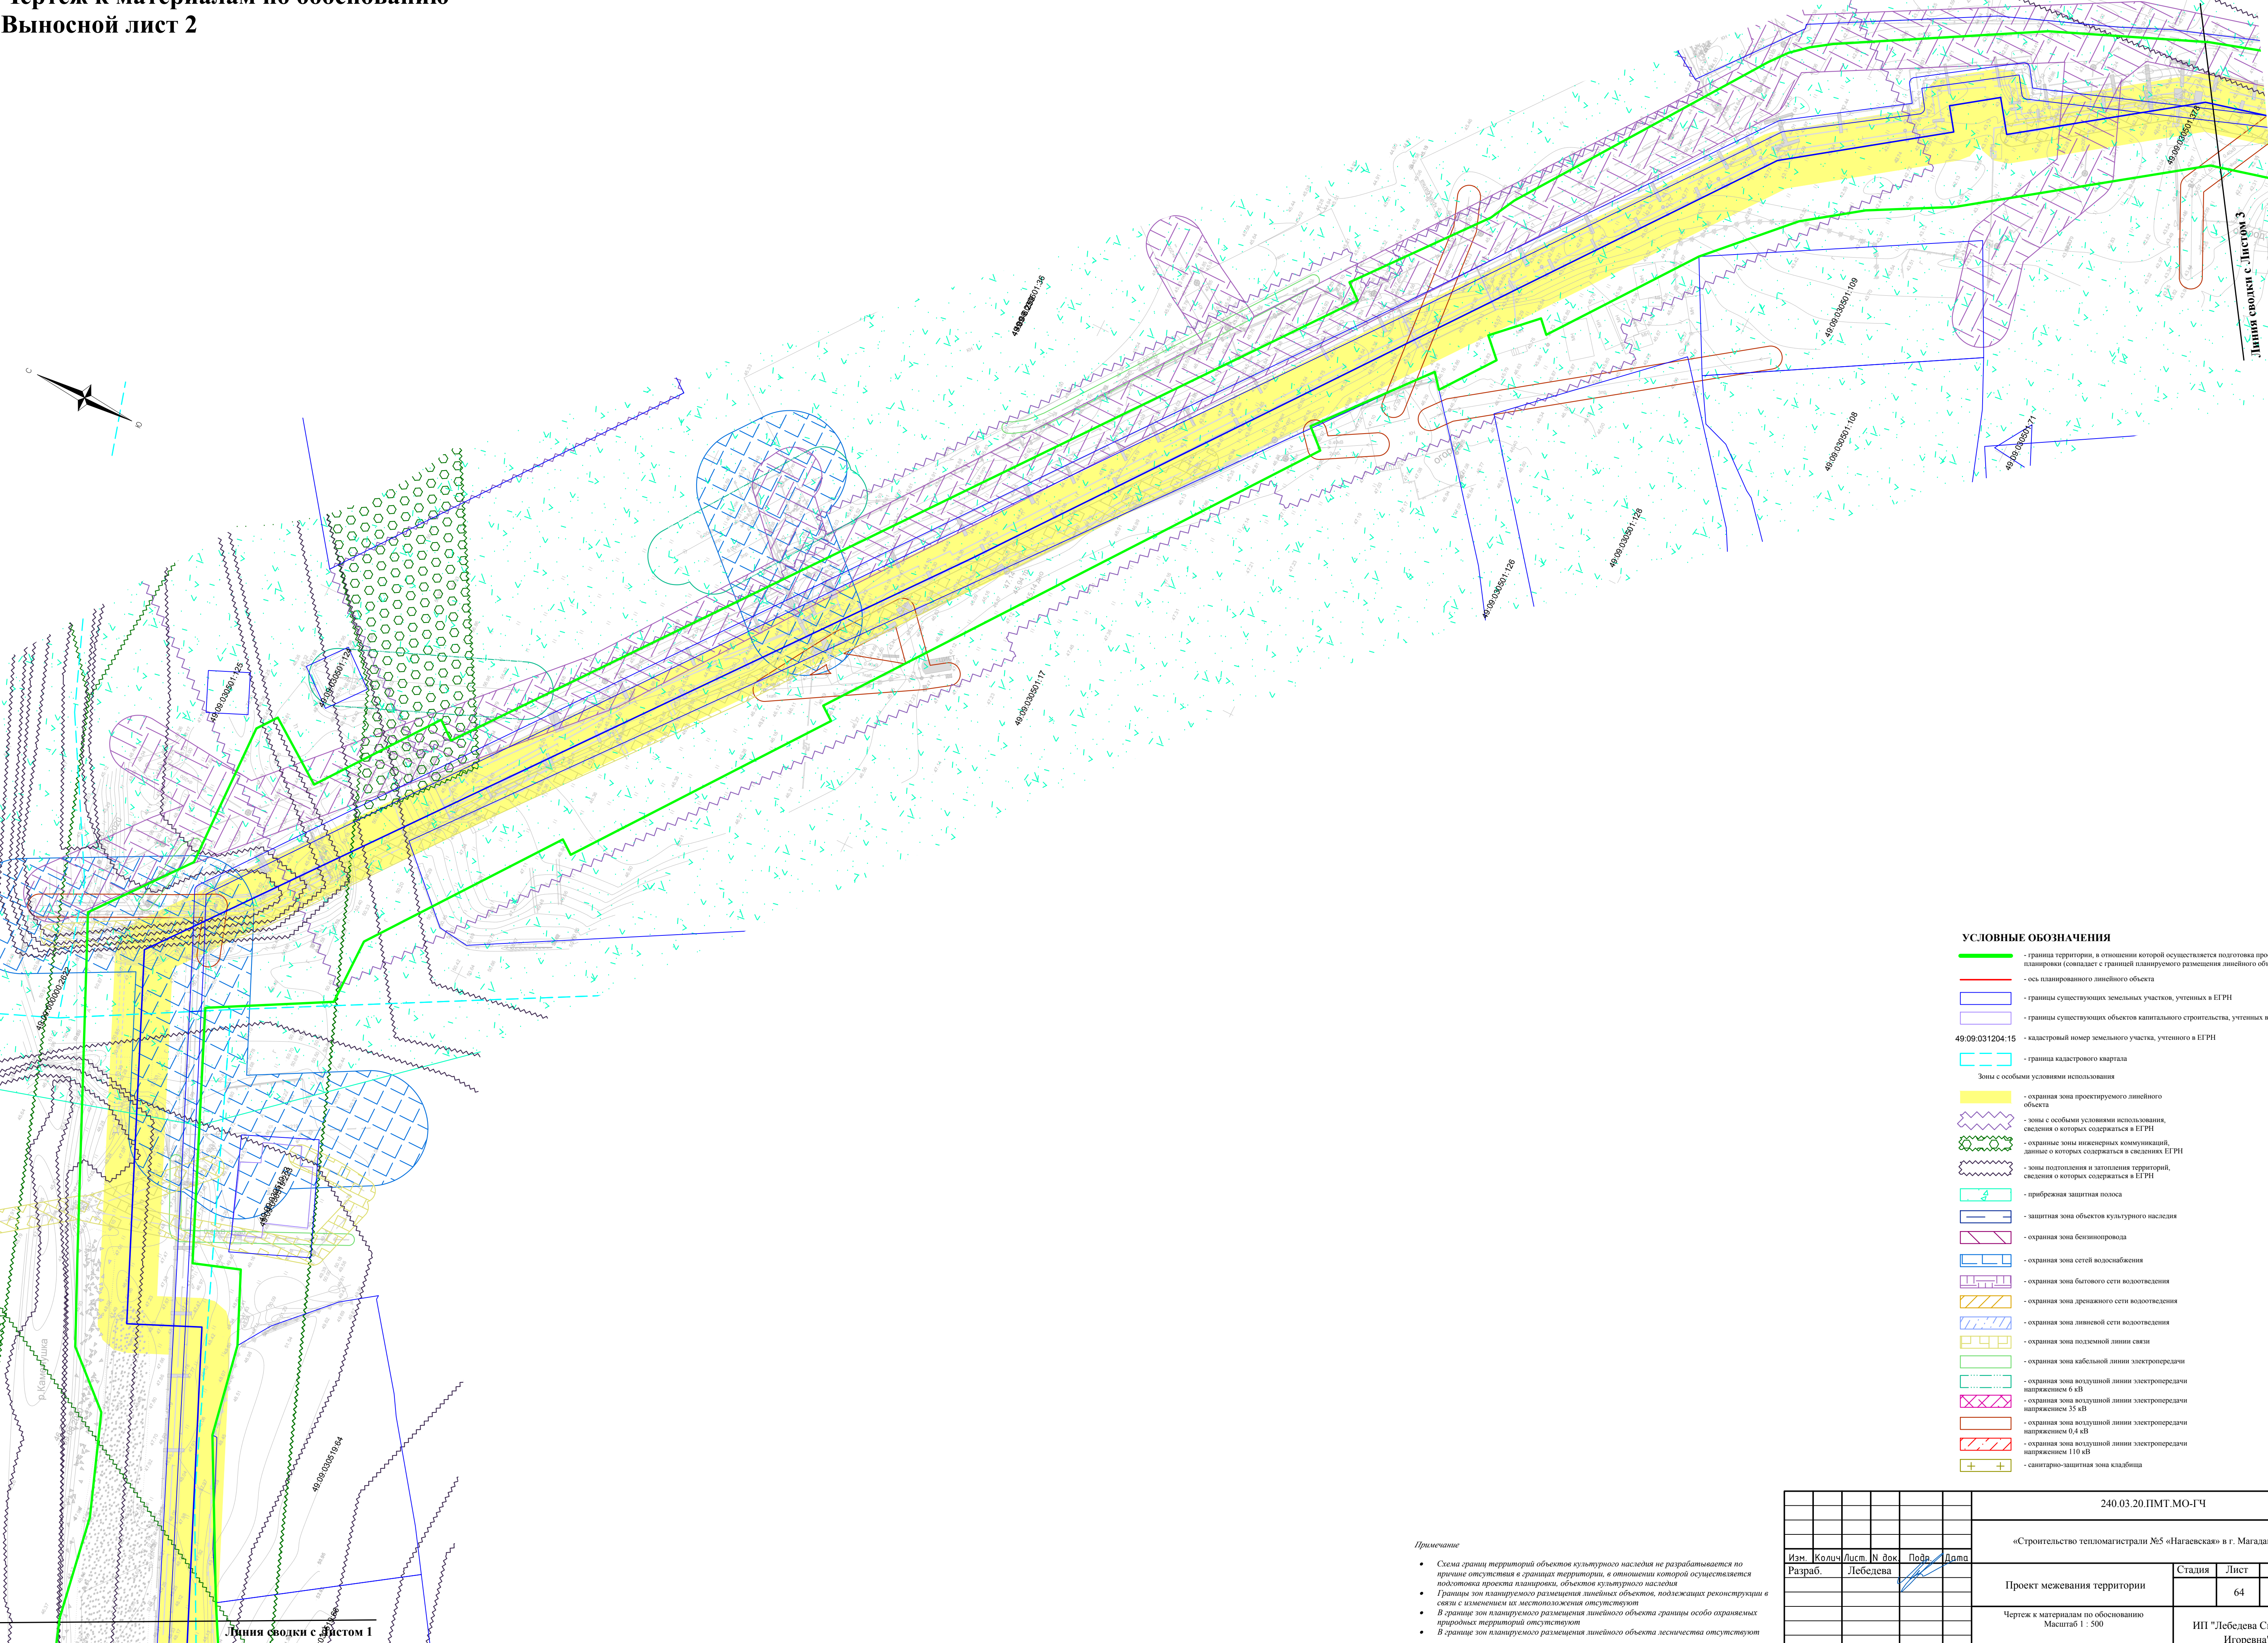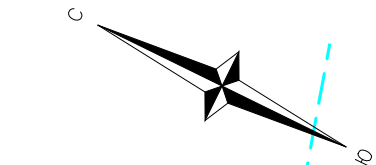

УСЛОВНЫЕ ОБОЗНАЧЕНИЯ


- граница территории, в отношении которой осуществляется подготовка проекта планировки (совпадает с границей планируемого размещения линейного объекта)
- ось планируемого линейного объекта
- границы существующих земельных участков, учтенных в ЕГРН
- границы существующих объектов капитального строительства, учтенных в ЕГРН
- кадастровый номер земельного участка, учтенного в ЕГРН
- граница кадастрового квартала
- Зоны с особыми условиями использования:
 - охранный зона проектируемого линейного объекта
 - зоны с особыми условиями использования, сведения о которых содержатся в ЕГРН
 - охранные зоны инженерных коммуникаций, данные о которых содержатся в сведениях ЕГРН
 - зоны подтопления и затопления территорий, сведения о которых содержатся в ЕГРН
 - прибрежная защитная полоса
 - защитная зона объектов культурного наследия
 - охранный зона бензопровода
 - охранный зона сетей водоснабжения
 - охранный зона бытового сети водоотведения
 - охранный зона дренажной сети водоотведения
 - охранный зона линейной сети водоотведения
 - охранный зона подземной линии связи
 - охранный зона кабельной линии электропередачи
 - охранный зона воздушной линии электропередачи напряжением 0,4 кВ
 - охранный зона воздушной линии электропередачи напряжением 35 кВ
 - охранный зона воздушной линии электропередачи напряжением 110 кВ
 - санитарно-защитная зона кладбища

Примечание

- Схема границ территорий объектов культурного наследия не разрабатывается по причине отсутствия в границах территории, в отношении которой осуществляется подготовка проекта планировки, объектов культурного наследия
- Границы зон планируемого размещения линейных объектов, подлежащих реконструкции в связи с изменением их местоположения отсутствуют
- В границе зон планируемого размещения линейного объекта границы особо охраняемых природных территорий отсутствуют
- В границе зон планируемого размещения линейного объекта лесничества отсутствуют

						240.03.20.ПМТ.МО-ГЧ		
						«Строительство тепломагистрали №5 «Нагаевская» в г. Магадане»		
Изм.	Кол.	Лист	№ док	Подп.	Дата	Проект межевания территории	Стадия	Лист
Разраб.	Лебедева							64
						Чертеж к материалам по обоснованию Масштаб 1 : 500	ИП "Лебедева Светлана Игоревна"	

**Чертеж к материалам по обоснованию
Выносной лист 3**

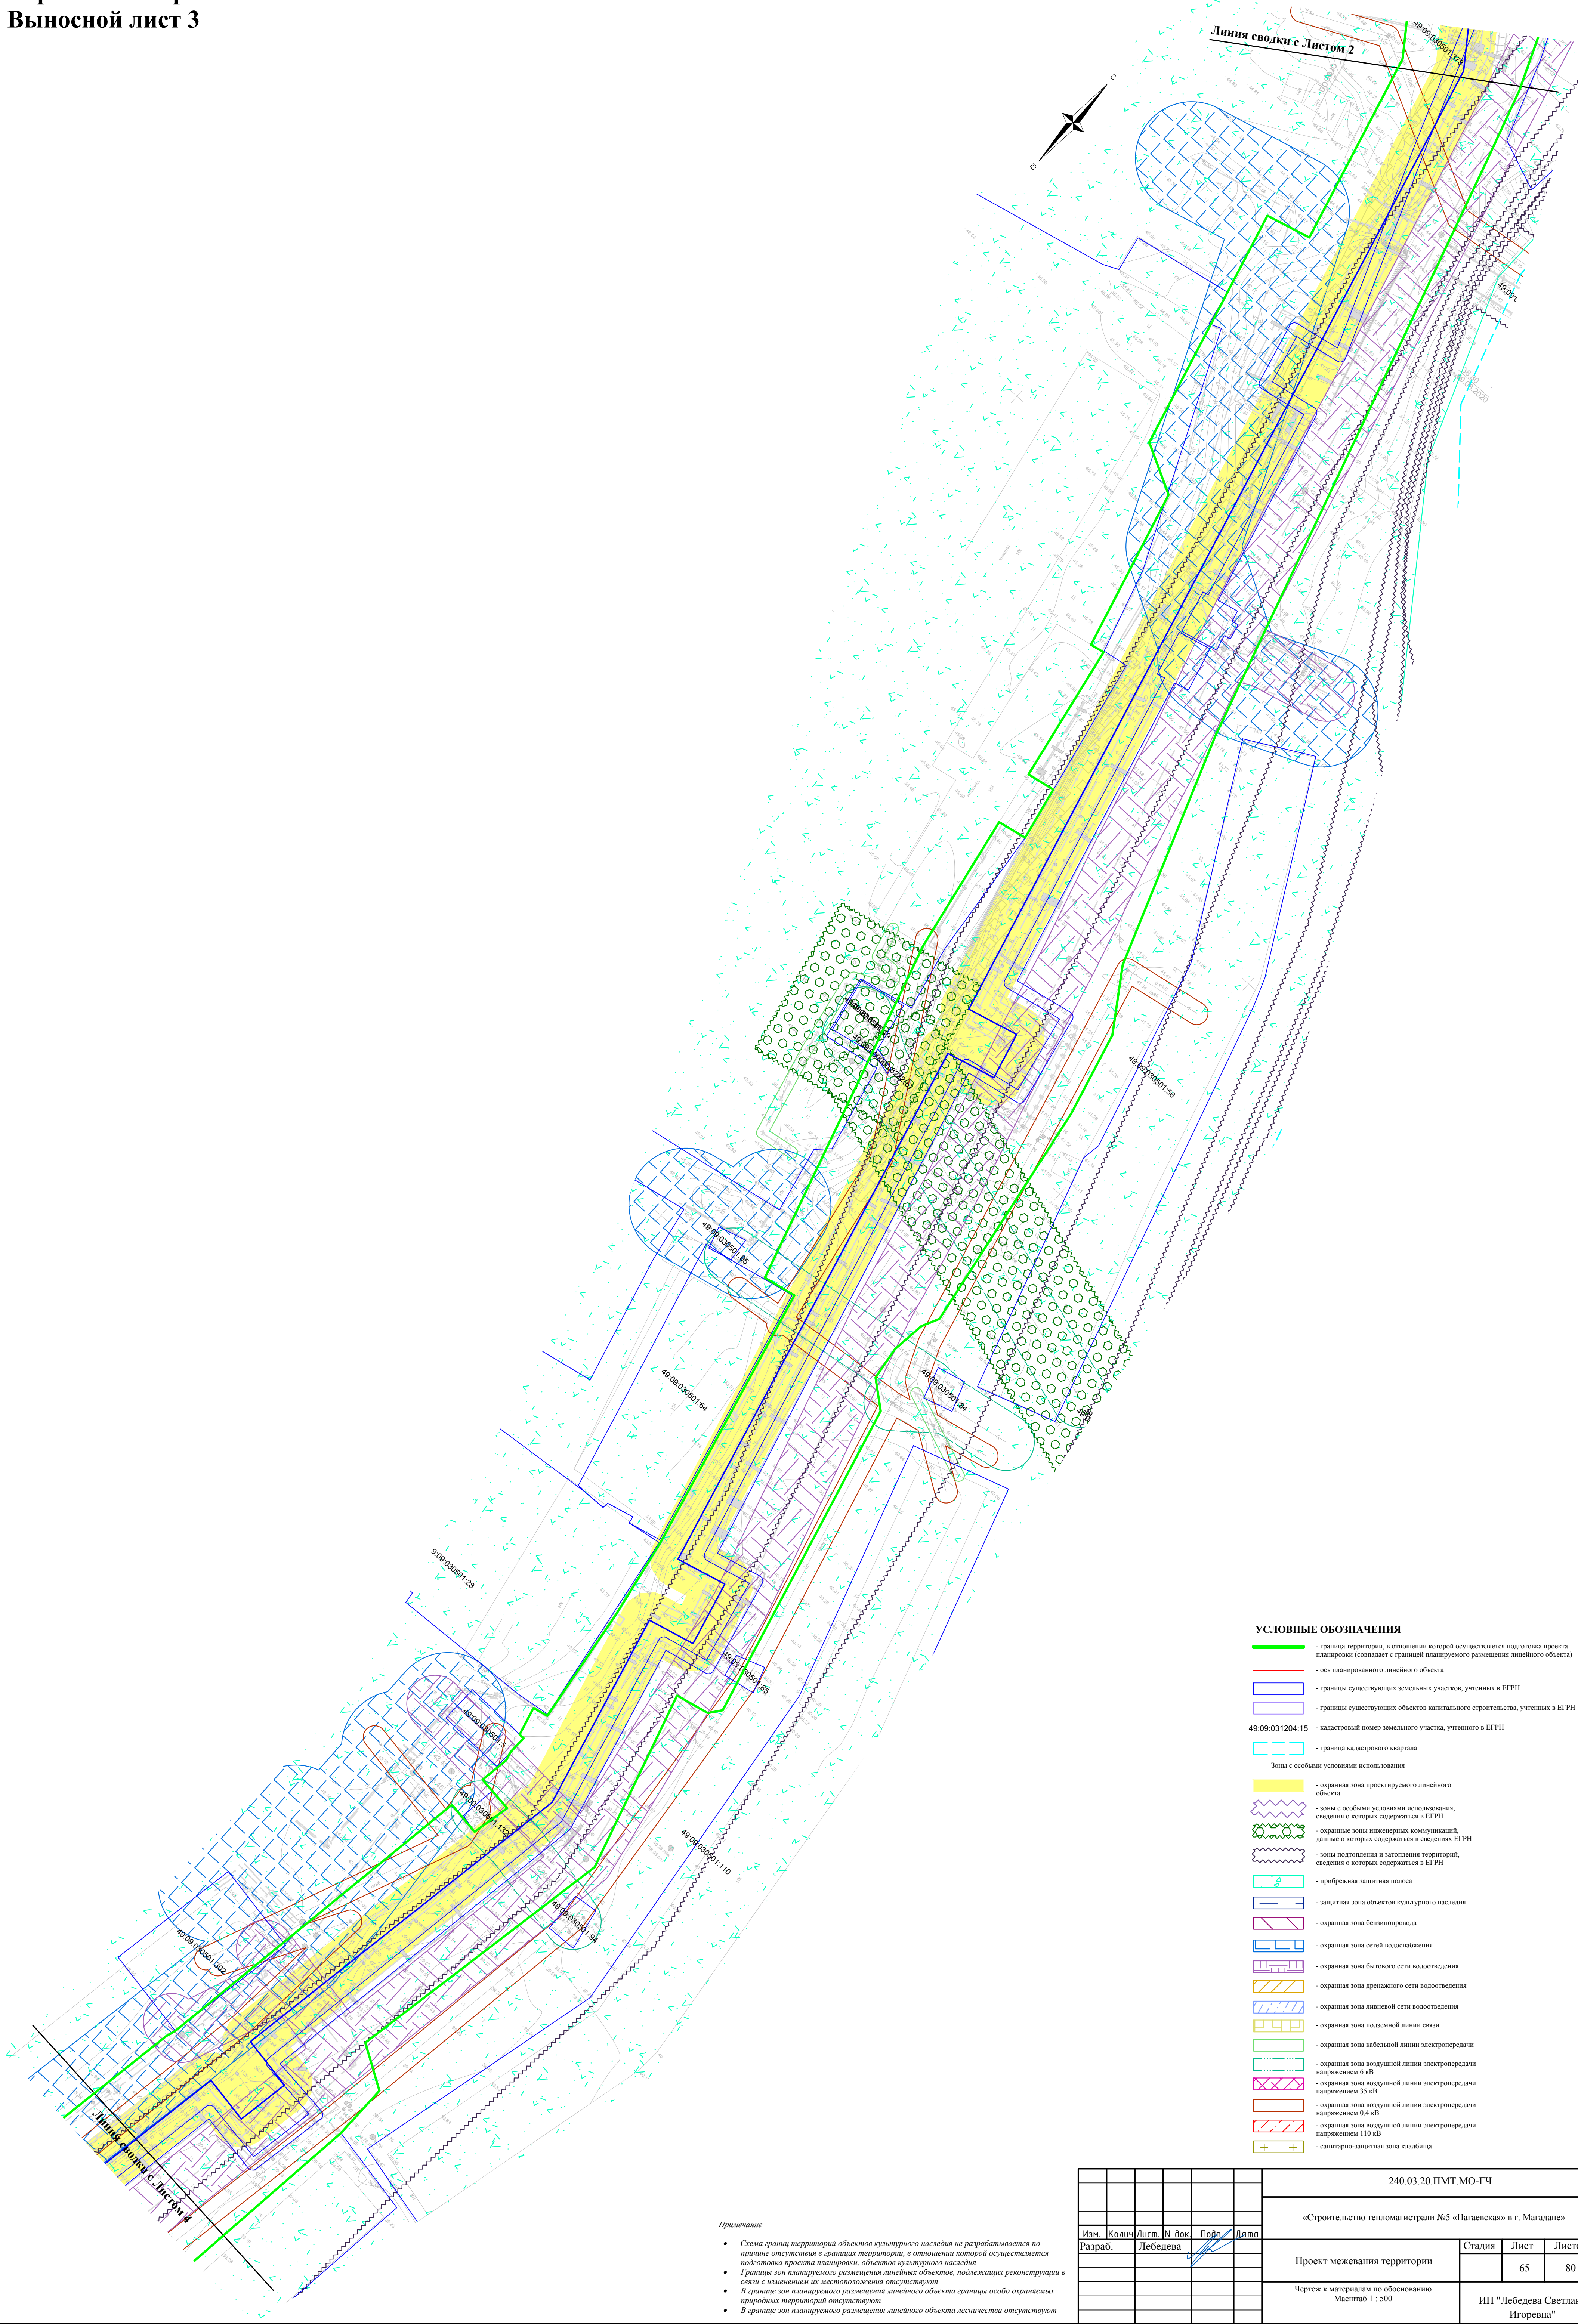

						240.03.20 ПМТ.МО-ГЧ		
						«Строительство тепломаршрутизатора №5 «Нагаевская» в г. Магадане»		
Изм.	Кол.	Лист	N док	Подп.	Дата	Проект межевания территории	Стадия	Лист
Разраб.		Лебедева						65
						Чертеж к материалам по обоснованию Масштаб 1 : 500	ИП "Лебедева Светлана Игоревна"	

формат A1


Чертеж к материалам по обоснованию
Выносной лист 4



Примечание

- Схема границ территории объектов культурного наследия не разрабатывается по причине отсутствия в границах территории, в отношении которой осуществляется подготовка проекта планировки, объектов культурного наследия
- Границы зон планируемого размещения линейных объектов, подлежащих реконструкции в связи с изменением их местоположения отсутствуют
- В границе зон планируемого размещения линейного объекта границы особо охраняемых природных территорий отсутствуют
- В границе зон планируемого размещения линейного объекта лесничества отсутствуют

						240.03.20.ПМТ.МО-ГЧ			
						«Строительство тепломагистрали №5 «Нагаевская» в г. Магадан»			
Изм.	Кол.	Лист	N док	Подп.	Дата	Проект межевания территории	Стадия	Лист	Листов
Разраб.		Лебедева	4					66	80
						Чертеж к материалам по обоснованию Масштаб 1 : 500	ИП "Лебедева Светлана Игоревна"		

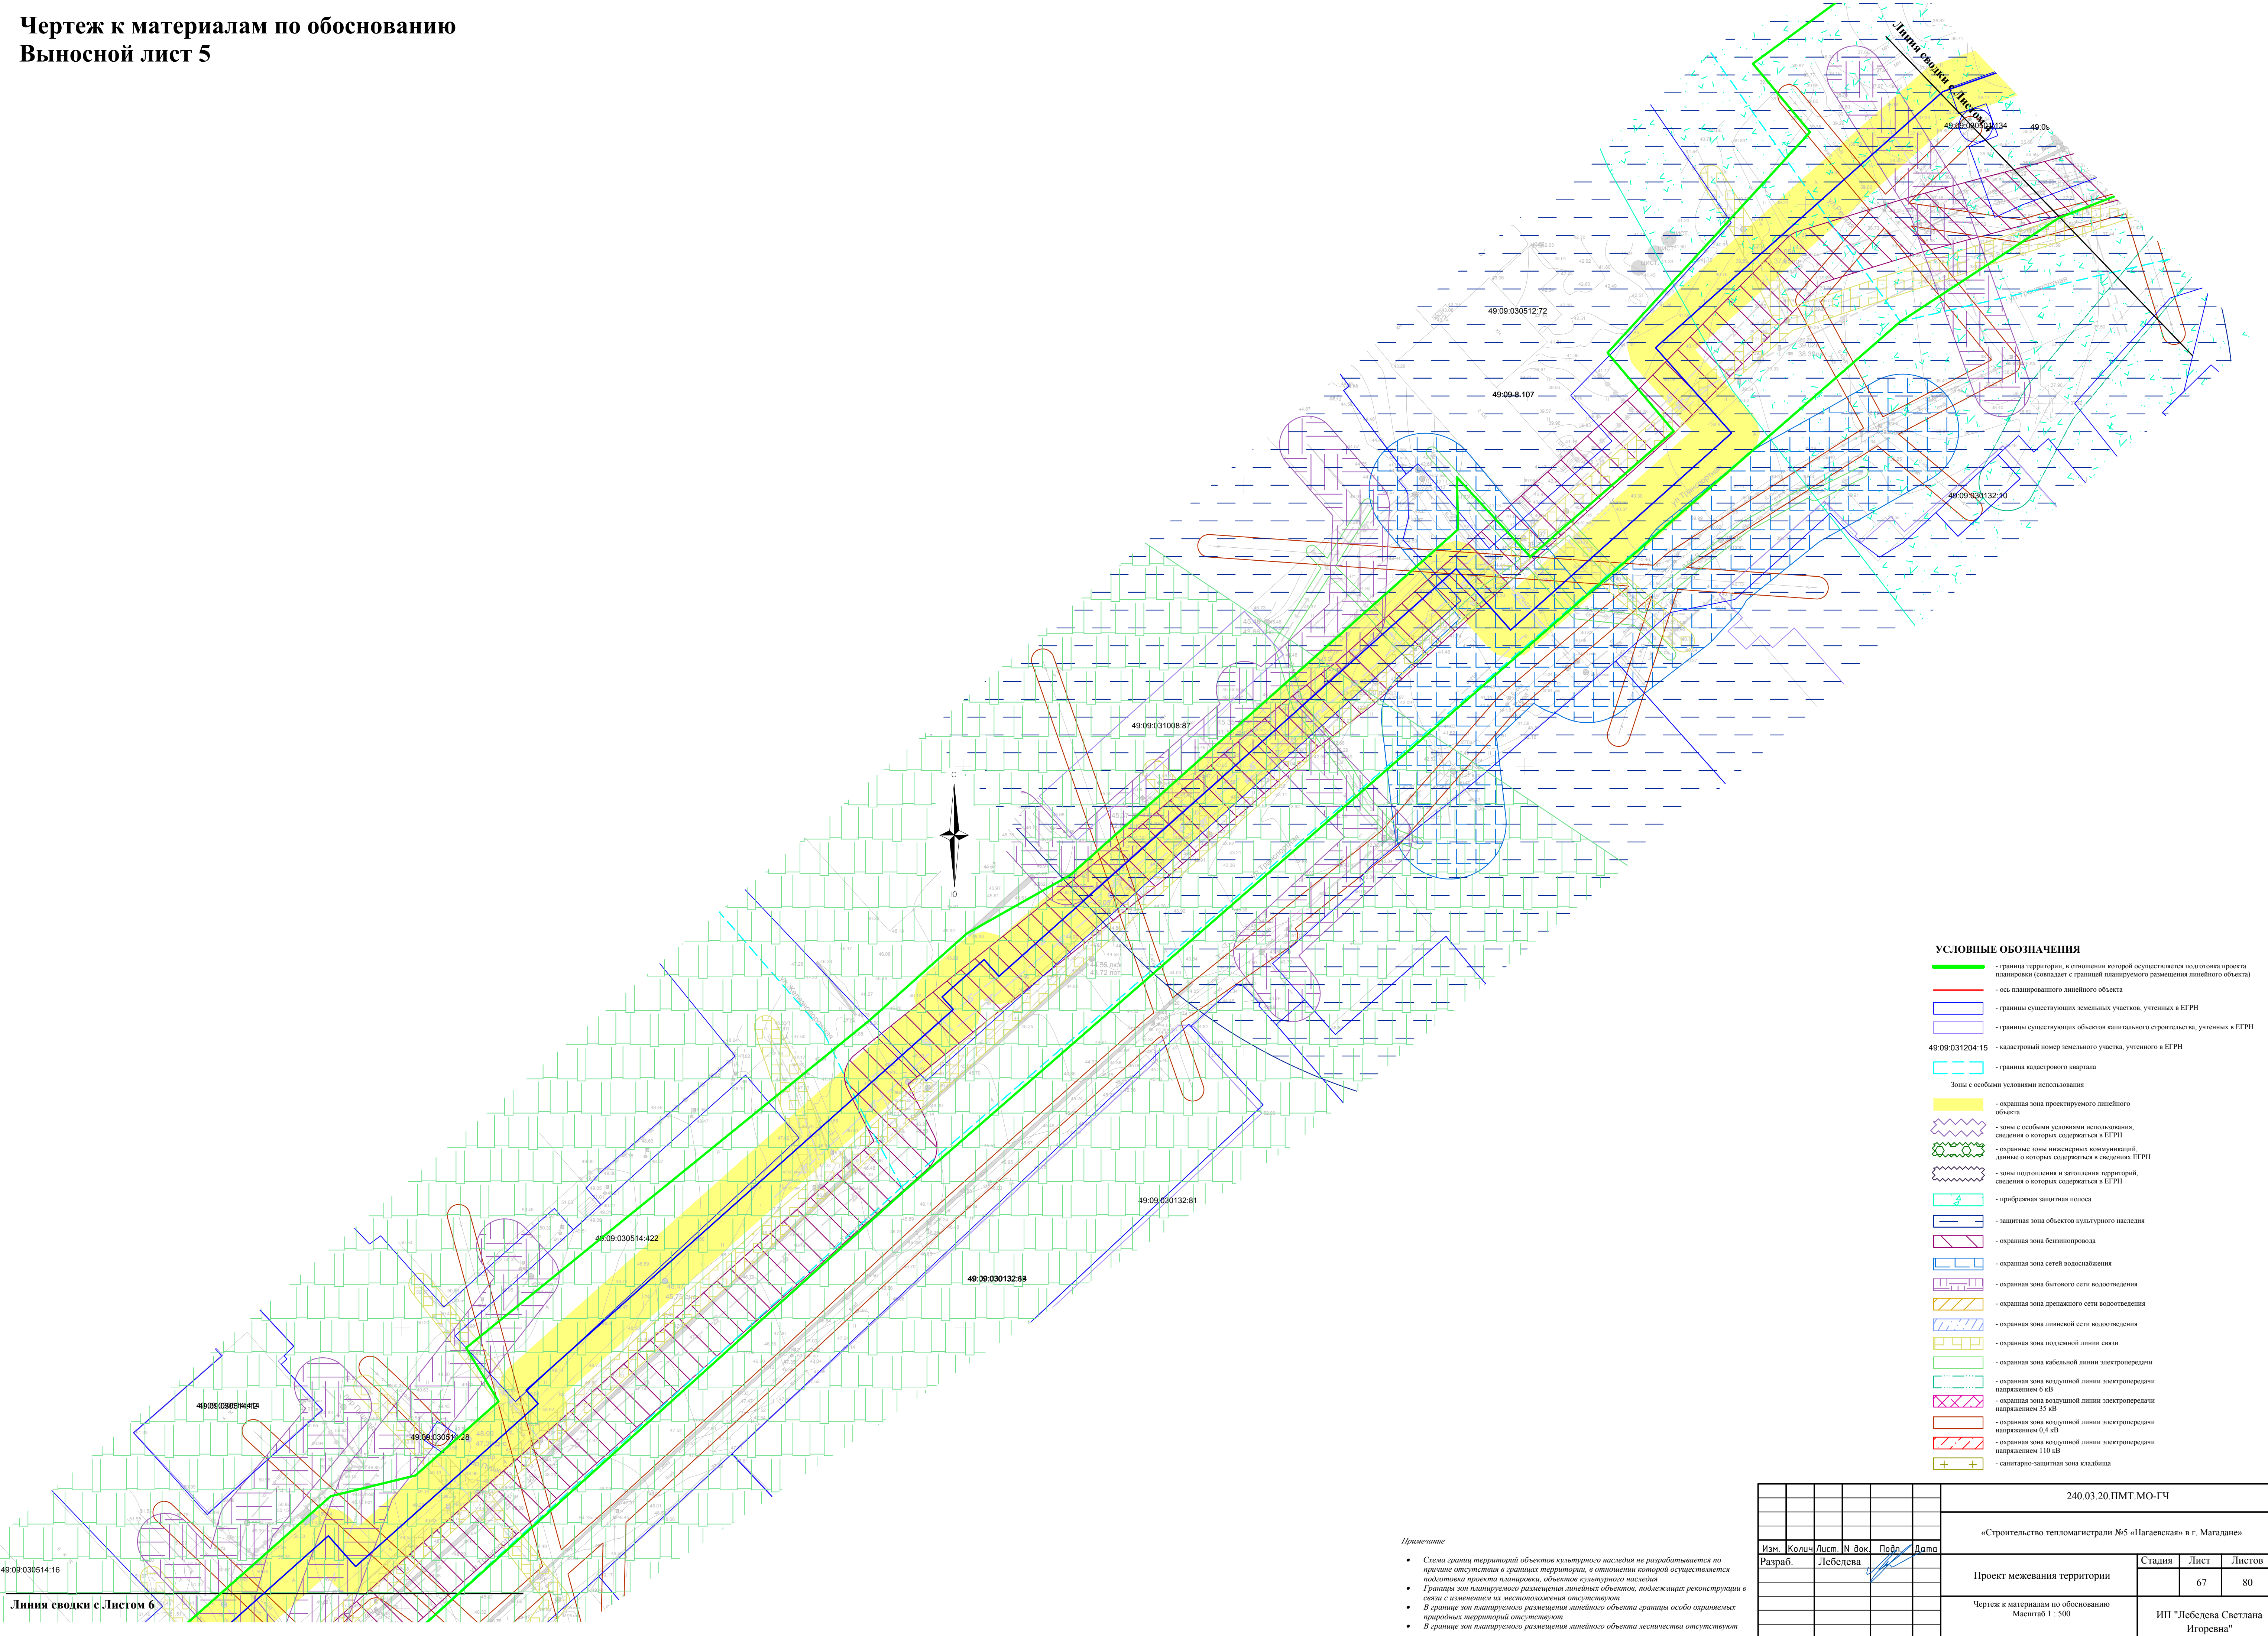

- УСЛОВНЫЕ ОБОЗНАЧЕНИЯ**
- граница территории, в отношении которой осуществляется подготовка проекта планировки (совпадает с границей планируемого размещения линейного объекта)
 - ось планированного линейного объекта
 - границы существующих земельных участков, учтенных в ЕГРН
 - границы существующих объектов капитального строительства, учтенных в ЕГРН
 - кадастровый номер земельного участка, учтенного в ЕГРН
 - граница кадастрового квартала
 - Зоны с особыми условиями использования
 - охранная зона проектируемого линейного объекта
 - зоны с особыми условиями использования, сведения о которых содержатся в ЕГРН
 - охранные зоны инженерных коммуникаций, линии о которых содержатся в сведениях ЕГРН
 - зона подтопления и затопления территорий, сведения о которых содержатся в ЕГРН
 - прибрежная защитная полоса
 - защитная зона объектов культурного наследия
 - охранная зона бензинопровода
 - охранная зона сетей водоснабжения
 - охранная зона бытового сети водотока
 - охранная зона дренажного сети водотока
 - охранная зона ливневой сети водотока
 - охранная зона подземной линии связи
 - охранная зона кабельной линии электропередачи
 - охранная зона воздушной линии электропередачи напряжением 6 кВ
 - охранная зона воздушной линии электропередачи напряжением 35 кВ
 - охранная зона воздушной линии электропередачи напряжением 0,4 кВ
 - охранная зона воздушной линии электропередачи напряжением 110 кВ
 - санитарно-защитная зона кладбища


Примечание

- Схема границ территорий объектов культурного наследия не разрабатывается по причине отсутствия в границах территории, в отношении которой осуществляется подготовка проекта планировки, объектов культурного наследия
- Границы зон планируемого размещения линейных объектов, подлежащих реконструкции в связи с изменением их местоположения отсутствуют
- В границе зон планируемого размещения линейного объекта границы особо охраняемых природных территорий отсутствуют
- В границе зон планируемого размещения линейного объекта лесничества отсутствуют

							240.03.20.ПМТ.МО-ГЧ			
							«Строительство тепломагистрали №5 «Нагаевская» в г. Магадане»			
Изм.	Кол.	Лист	№ док	Подп.	Дата		Проект межевания территории	Стадия	Лист	Листов
Разраб.	Лебедева								67	80
							Чертеж к материалам по обоснованию	ИП "Лебедева Светлана Игоревна"		
							Масштаб 1 : 500			

**Чертеж к материалам по обоснованию
Выносной лист 6**

49:09:030514:16
Линия сводки с Листом 5

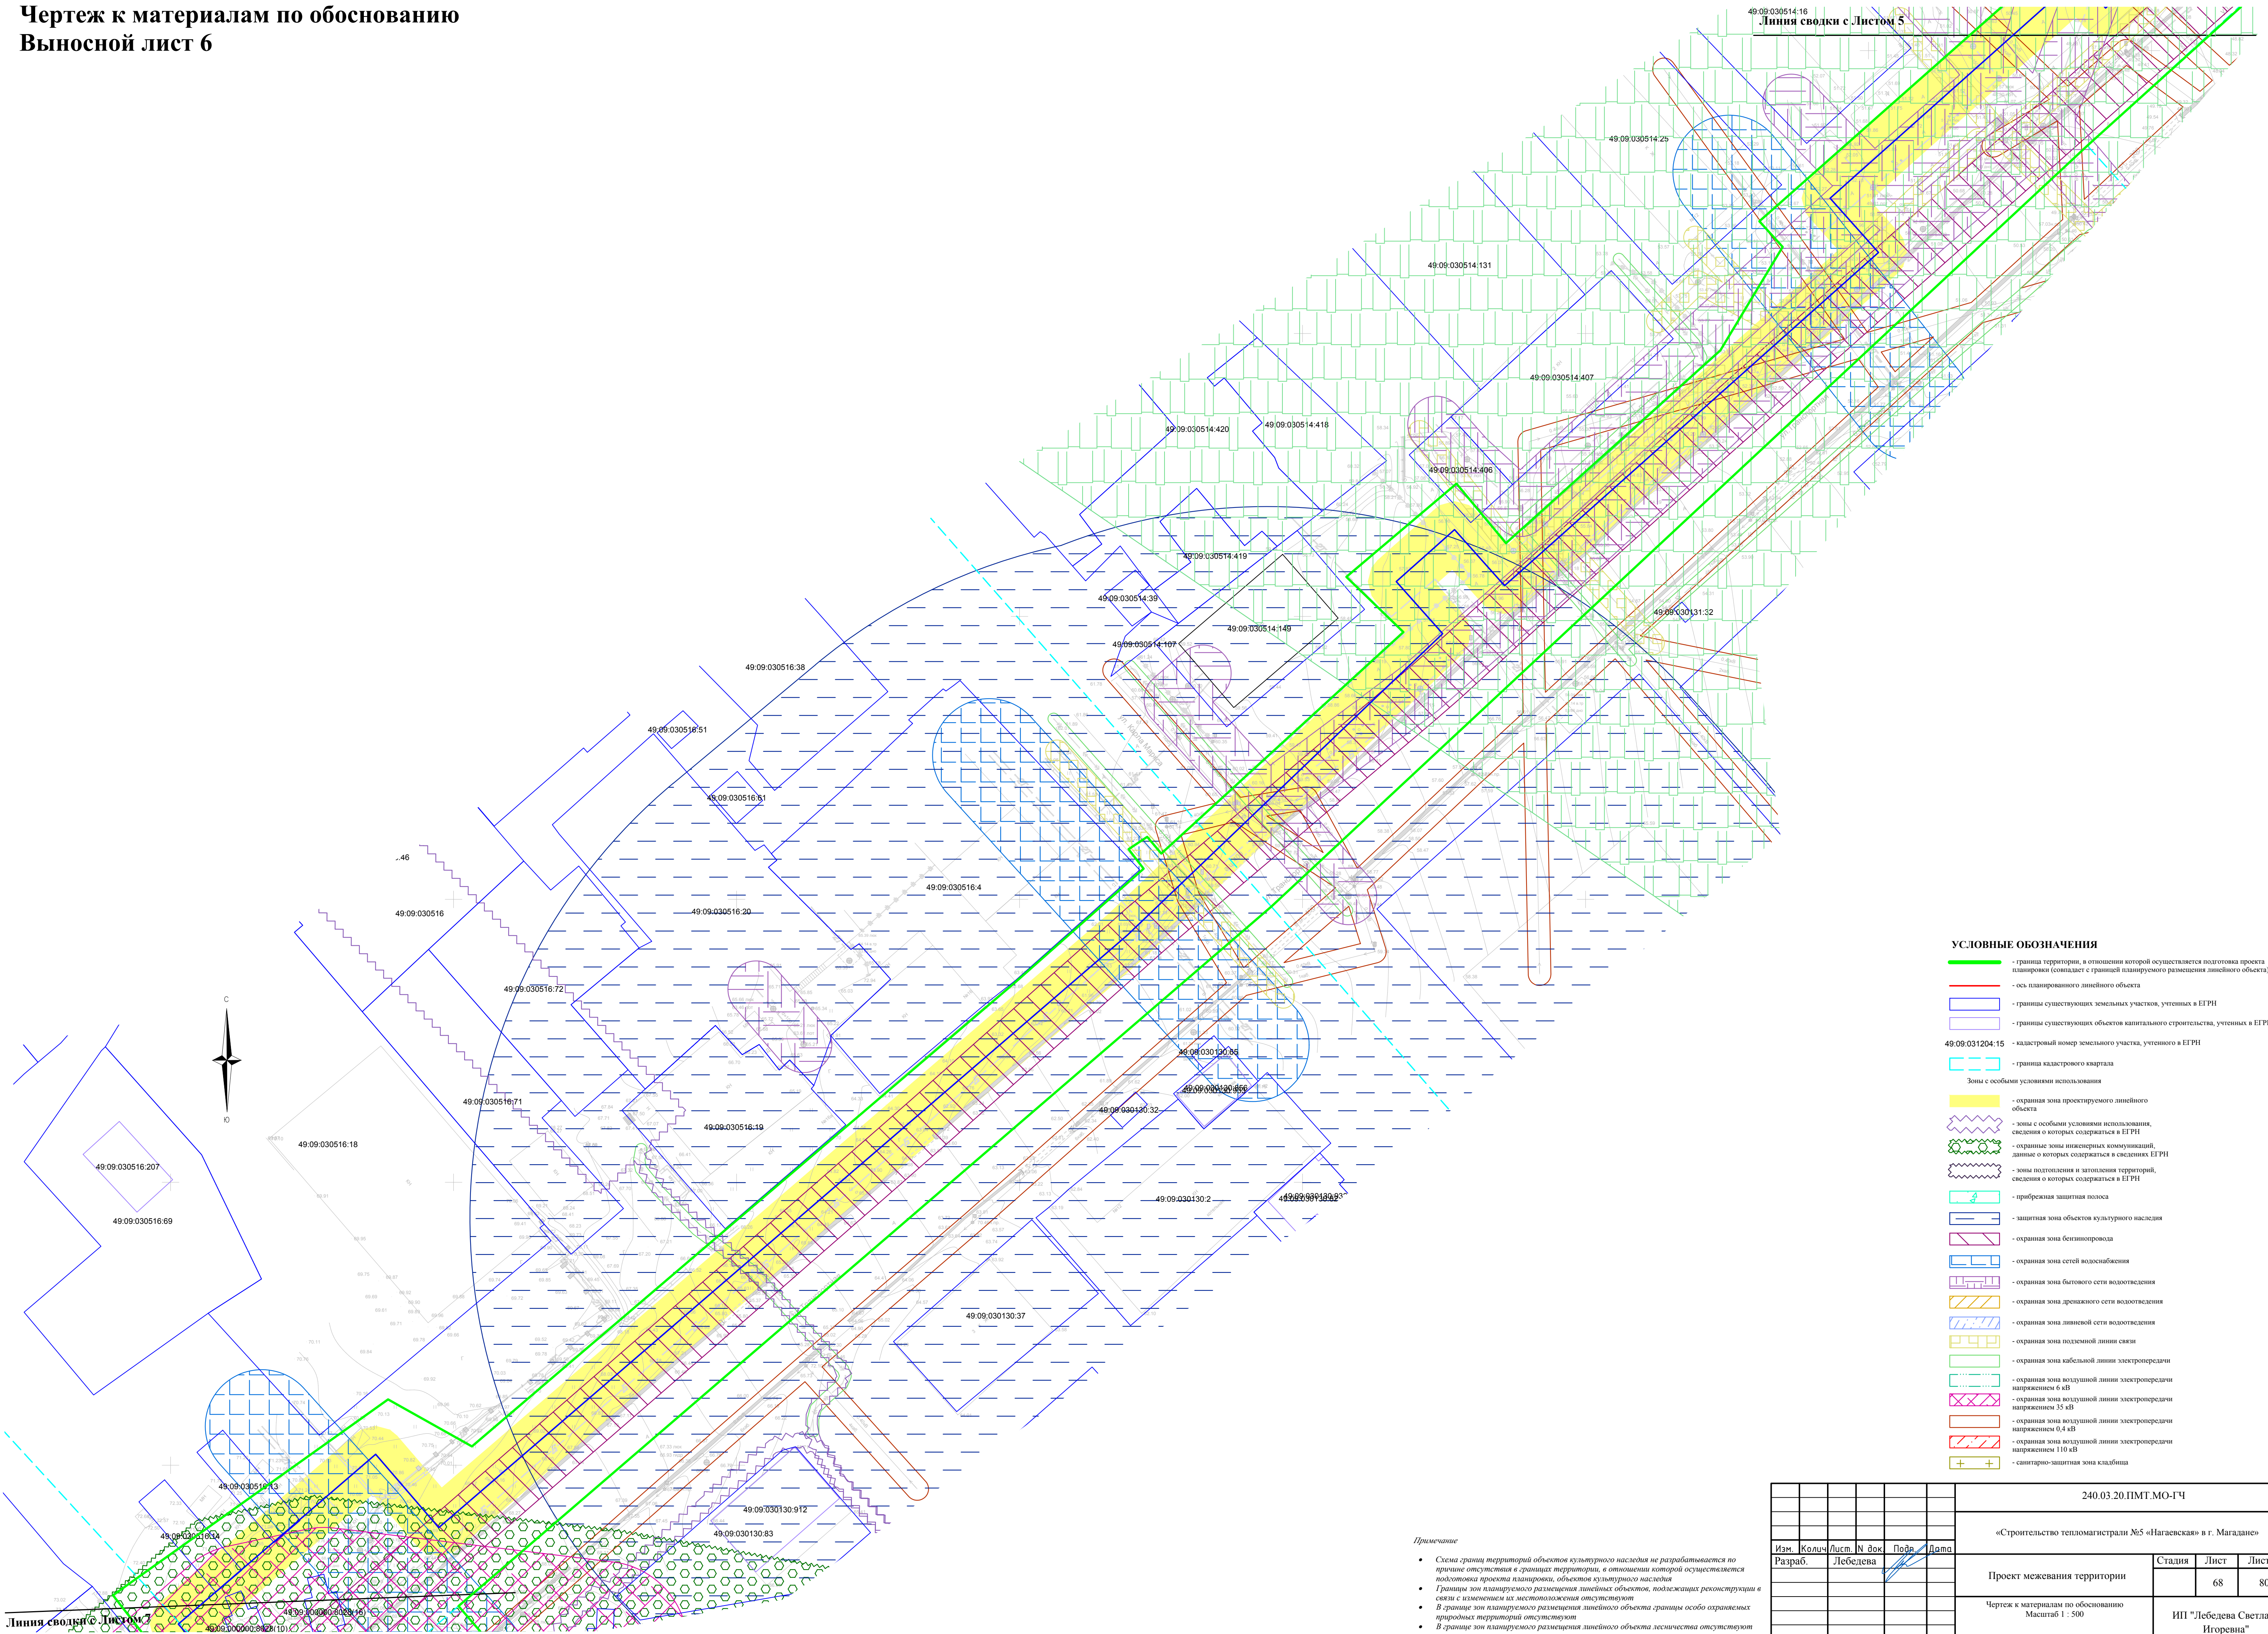


Примечание

- *Схема границ территории объектов культурного наследия не разрабатывается по причине отсутствия в границах территории, в отношении которой осуществляется подготовка проекта планировки, объектов культурного наследия*
- *Границы зон планируемого размещения линейных объектов, подлежащих реконструкции в связи с изменением их местоположения отсутствуют*
- *В границе зон планируемого размещения линейного объекта границы особо охраняемых природных территорий отсутствуют*
- *В границе зон планируемого размещения линейного объекта лесничества отсутствуют*

						240.03.20.ПМТ.МО-ГЧ			
						«Строительство тепломагистрали №5 «Нагаевская» в г. Магадан»			
Изм.	Кол.	Лист	N док	Подп.	Дата	Проект межевания территории	Стадия	Лист	Листов
Разраб.		Лебедева						68	80
						Чертеж к материалам по обоснованию Масштаб 1 : 500	ИП "Лебедева Светлана Игоревна"		

формат A'

Чертеж к материалам по обоснованию
Выносной лист 7

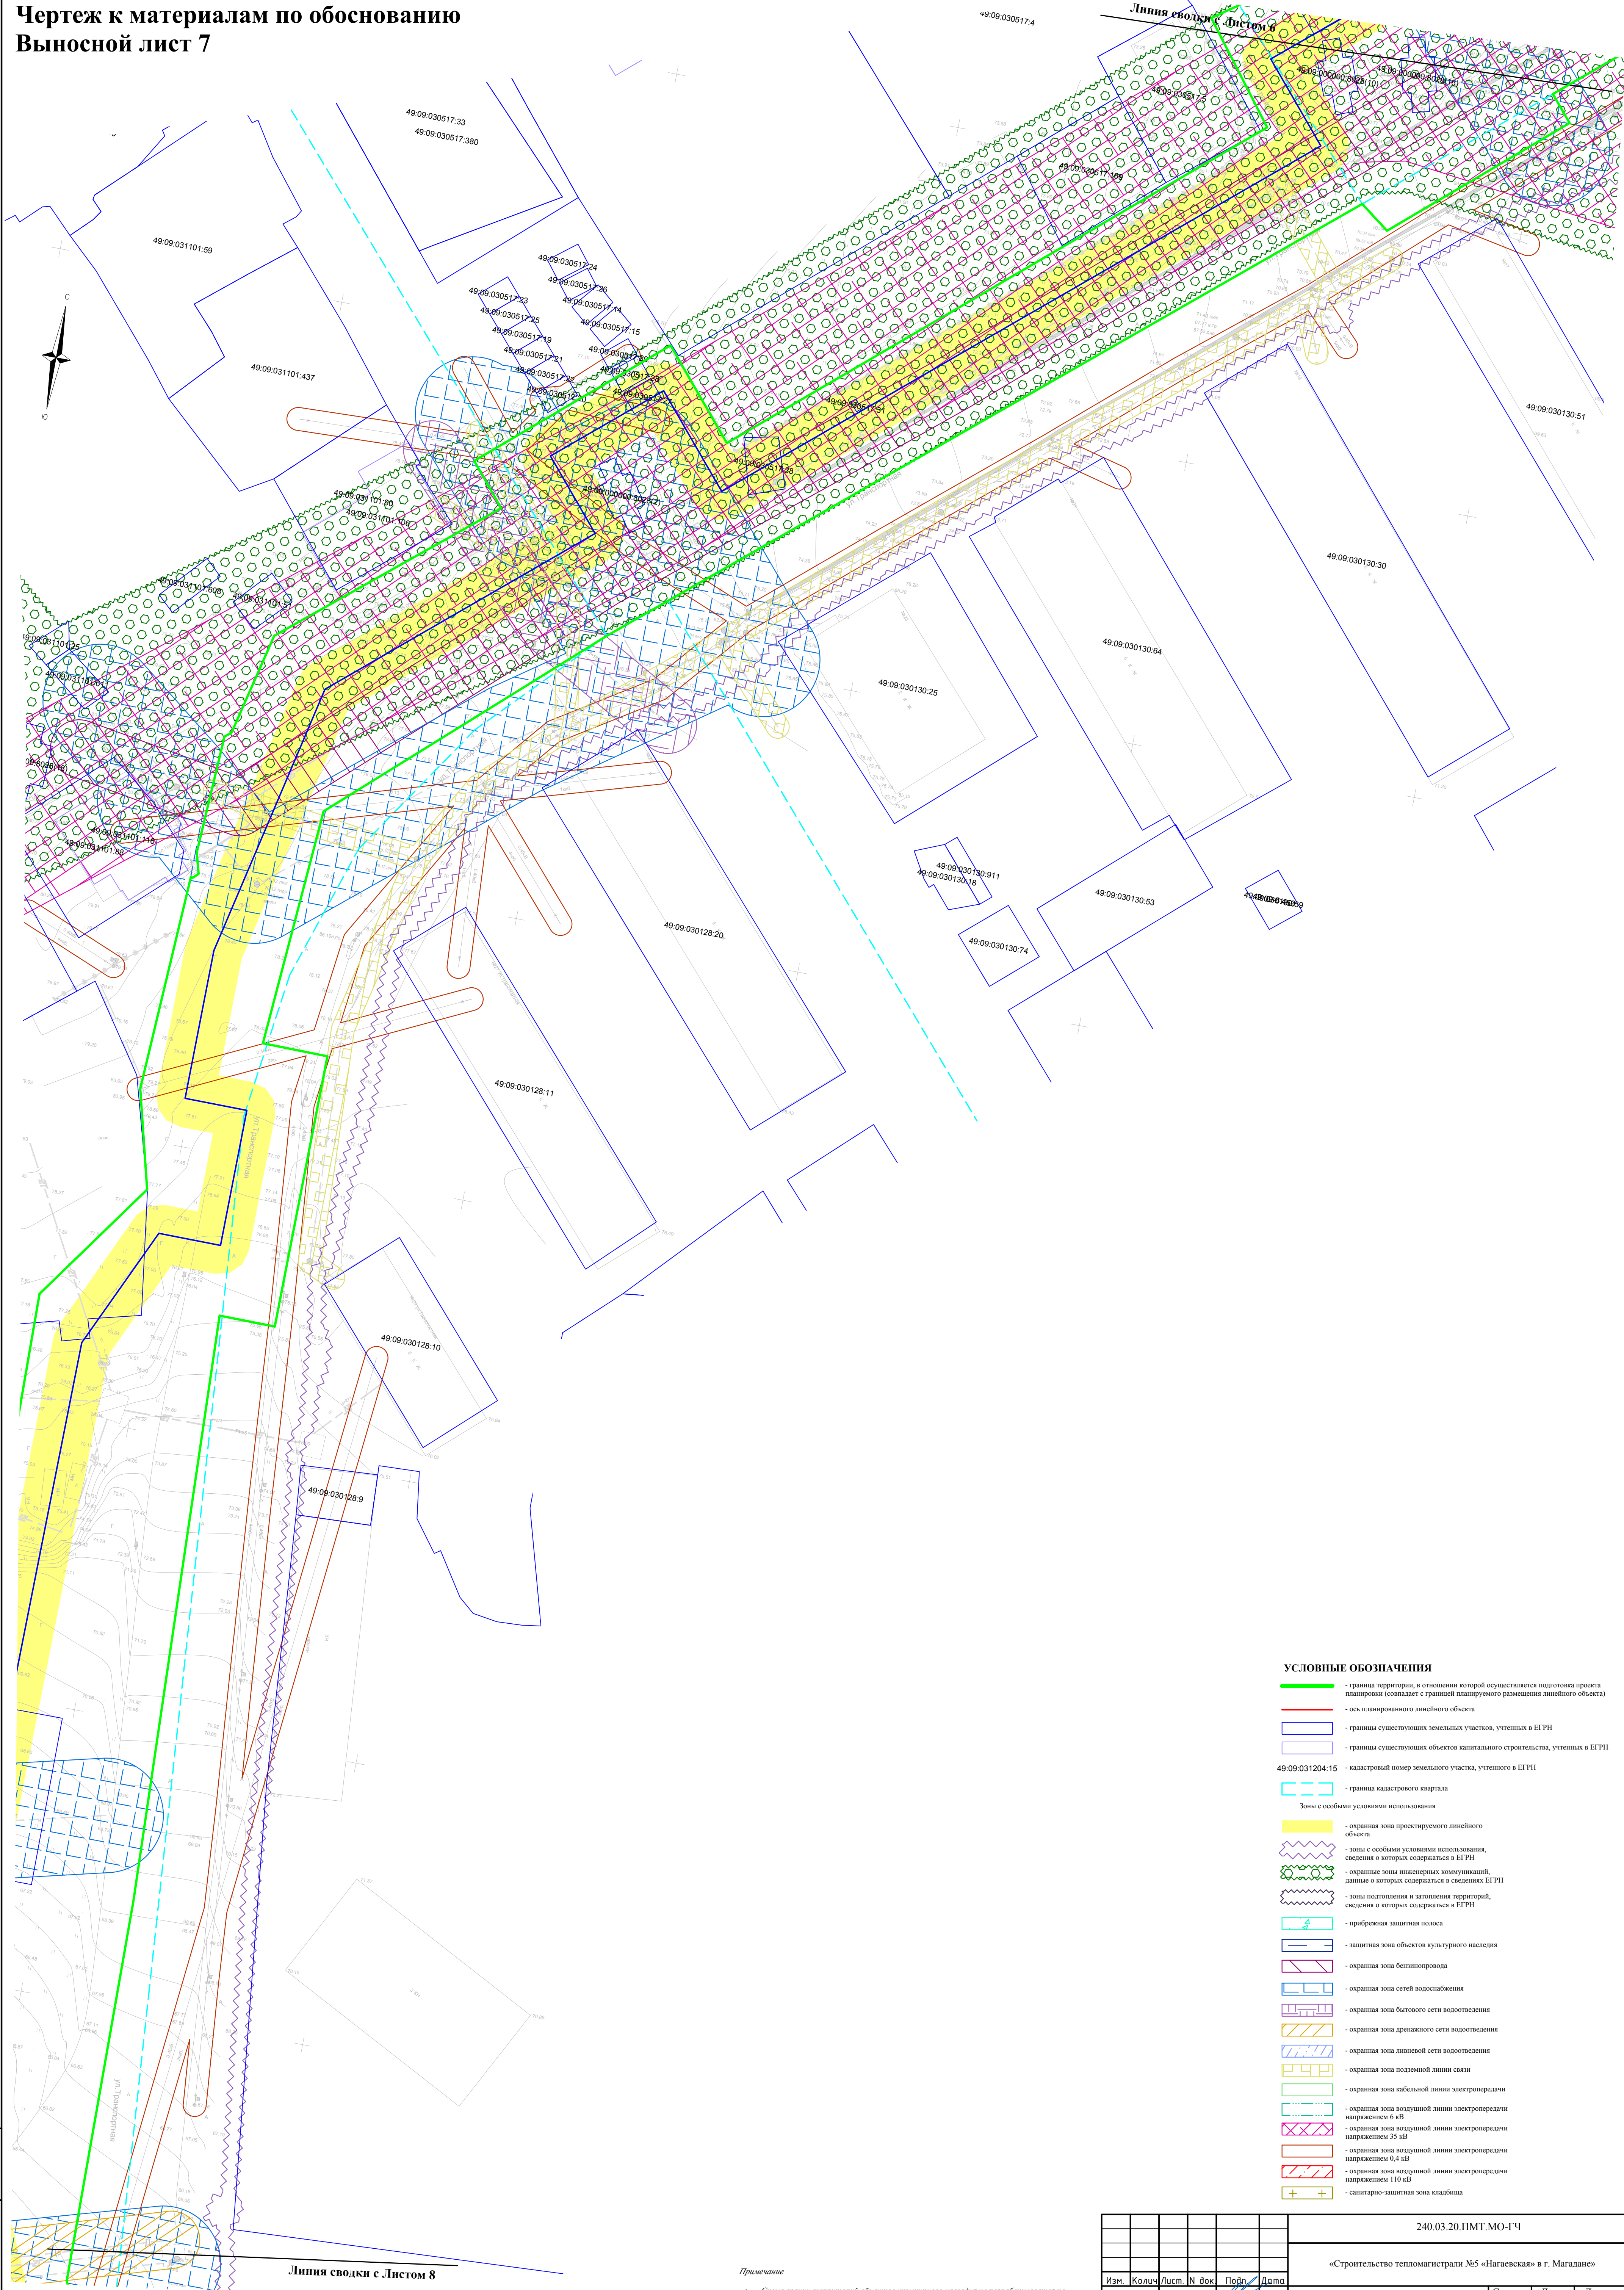

- УСЛОВНЫЕ ОБОЗНАЧЕНИЯ**
- граница территории, в отношении которой осуществляется подготовка проекта планировки (совпадает с границей планируемого размещения линейного объекта)
 - ось планируемого линейного объекта
 - границы существующих земельных участков, учтенных в ЕТРН
 - границы существующих объектов капитального строительства, учтенных в ЕТРН
 - кадастровый номер земельного участка, учтенного в ЕТРН
 - граница кадастрового квартала
 - Зоны с особыми условиями использования:**
 - охранная зона проектируемого линейного объекта
 - зоны с особыми условиями использования, сведения о которых содержатся в ЕТРН
 - охранные зоны инженерных коммуникаций, линейные объекты которых содержатся в сведениях ЕТРН
 - зоны подтопления и затопления территорий, сведения о которых содержатся в ЕТРН
 - прибрежная защитная полоса
 - защитная зона объектов культурного наследия
 - охранный зона безвозмездного пользования
 - охранный зона сетей водоснабжения
 - охранный зона бытового сети водоснабжения
 - охранный зона дренажного сети водоснабжения
 - охранный зона линейной сети водоснабжения
 - охранный зона подземной линии связи
 - охранный зона кабельной линии электропередачи
 - охранный зона воздушной линии электропередачи напряжением 6 кВ
 - охранный зона воздушной линии электропередачи напряжением 35 кВ
 - охранный зона воздушной линии электропередачи напряжением 0,4 кВ
 - охранный зона воздушной линии электропередачи напряжением 110 кВ
 - санитарно-защитная зона кладбища

Примечание

- Схема границ территорий объектов культурного наследия не разрабатывается по причине отсутствия в границах территории, в отношении которой осуществляется подготовка проекта планировки, объектов культурного наследия
- Границы зон планируемого размещения линейных объектов, подлежащих реконструкции в связи с изменением их местоположения отсутствуют
- В границе зон планируемого размещения линейного объекта границы особо охраняемых природных территорий отсутствуют
- В границе зон планируемого размещения линейного объекта лесничества отсутствуют

240.03.20.ПМТ.МО-ГЧ					
«Строительство тепломагистрали №5 «Нагаевская» в г. Магадан»					
Изм.	Кол.	Лист	№ док	Подп.	Дата
Разраб.	Лебедева				
Проект межевания территории			Стадия	Лист	Листов
				69	80
Чертеж к материалам по обоснованию			ИП "Лебедева Светлана Игоревна"		
Масштаб 1 : 500					

Чертеж к материалам по обоснованию
Выносной лист 8



УСЛОВНЫЕ ОБОЗНАЧЕНИЯ


- граница территории, в отношении которой осуществляется подготовка проекта планировки (совпадает с границей планируемого размещения линейного объекта)
- ось планируемого линейного объекта
- границы существующих земельных участков, учтенных в ЕГРН
- границы существующих объектов капитального строительства, учтенных в ЕГРН
- 49:09:031204:15 - кадастровый номер земельного участка, учтенного в ЕГРН
- граница кадастрового квартала
- Зоны с особыми условиями использования
 - охранная зона проектируемого линейного объекта
 - зоны с особыми условиями использования, сведения о которых содержатся в ЕГРН
 - охранные зоны инженерных коммуникаций, данные о которых содержатся в сведениях ЕГРН
 - зоны подтопления и затопления территорий, сведения о которых содержатся в ЕГРН
 - прибрежная защитная полоса
 - защитная зона объектов культурного наследия
 - охранная зона беззащитного
 - охранная зона сетей водоснабжения
 - охранная зона бытового сети водоотведения
 - охранная зона дренажного сети водоотведения
 - охранная зона ливневой сети водоотведения
 - охранная зона подземной линии связи
 - охранная зона кабельной линии электропередачи
 - охранная зона воздушной линии электропередачи напряжением 6 кВ
 - охранная зона воздушной линии электропередачи напряжением 35 кВ
 - охранная зона воздушной линии электропередачи напряжением 0,4 кВ
 - охранная зона воздушной линии электропередачи напряжением 110 кВ
 - санитарно-защитная зона кладбища

Примечание

- Схема границ территорий объектов культурного наследия не разрабатывается по причине отсутствия в границах территории, в отношении которой осуществляется подготовка проекта планировки, объектов культурного наследия
- Границы зон планируемого размещения линейных объектов, подлежащих реконструкции в связи с изменением их местоположения отсутствуют
- В границе зон планируемого размещения линейного объекта границы особо охраняемых природных территорий отсутствуют
- В границе зон планируемого размещения линейного объекта лесничества отсутствуют

240.03.20.ПМТ.МО-ГЧ					
«Строительство тепломагистрали №5 «Нагаевская» в г. Магадан»					
Изм.	Кол.	Лист	№ док.	Подп.	Дата
Разраб.	Лебедева				
Проект межевания территории			Стадия	Лист	Листов
				70	80
Чертеж к материалам по обоснованию Масштаб 1 : 500			ИП "Лебедева Светлана Игоревна"		

Чертеж к материалам по обоснованию
Выносной лист 9

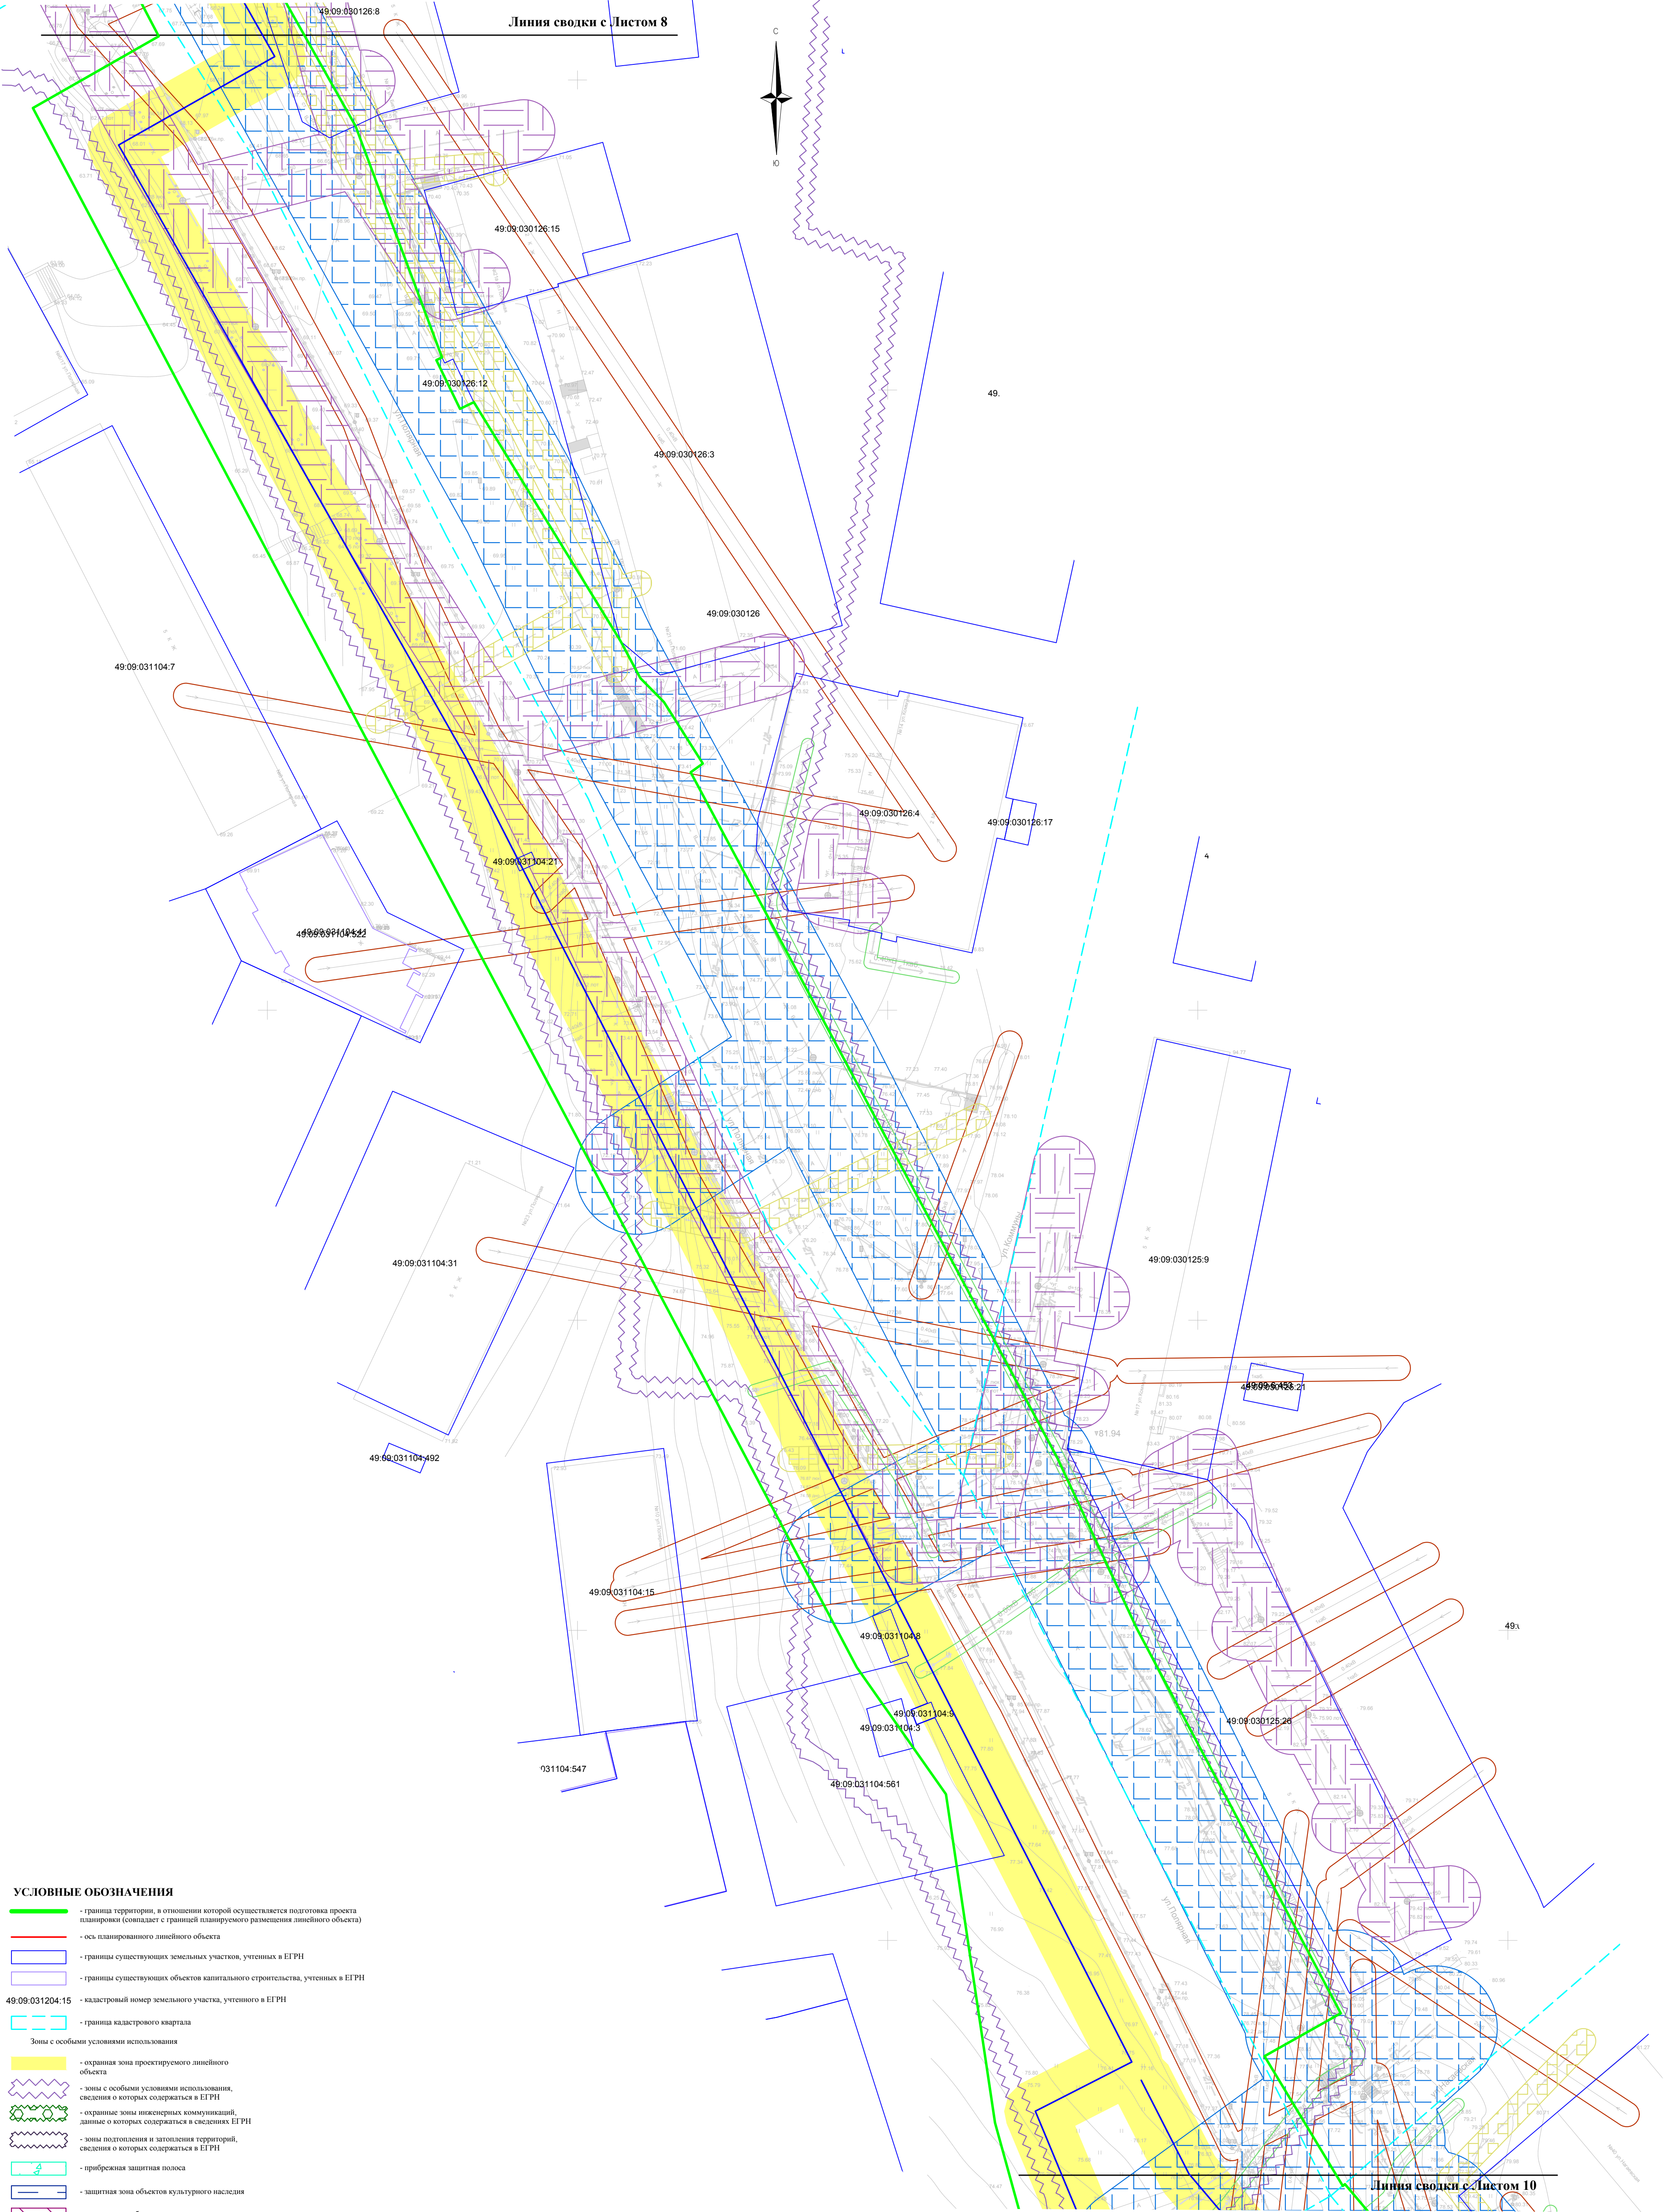


- УСЛОВНЫЕ ОБОЗНАЧЕНИЯ**
- граница территории, в отношении которой осуществляется подготовка проекта планировки (совпадает с границей планируемого размещения линейного объекта)
 - ось планируемого линейного объекта
 - границы существующих земельных участков, учтенных в ЕГРН
 - границы существующих объектов капитального строительства, учтенных в ЕГРН
 - 49:09:031104:15 - кадастровый номер земельного участка, учтенного в ЕГРН
 - граница кадастрового квартала
 - Зоны с особыми условиями использования
 - охранный зона проектируемого линейного объекта
 - зоны с особыми условиями использования, сведения о которых содержатся в ЕГРН
 - охранные зоны инженерных коммуникаций, данные о которых содержатся в сведениях ЕГРН
 - зоны подтопления и затопления территорий, сведения о которых содержатся в ЕГРН
 - прибрежная защитная полоса
 - защитная зона объектов культурного наследия
 - охранный зона бензинопровода
 - охранный зона сетей водоснабжения
 - охранный зона бытового сети водоотведения
 - охранный зона дренажного сети водоотведения
 - охранный зона ливневой сети водоотведения
 - охранный зона подземной линии связи
 - охранный зона кабельной линии электропередачи
 - охранный зона воздушной линии электропередачи напряжением 6 кВ
 - охранный зона воздушной линии электропередачи напряжением 35 кВ
 - охранный зона воздушной линии электропередачи напряжением 0,4 кВ
 - охранный зона воздушной линии электропередачи напряжением 110 кВ
 - санитарно-защитная зона кладбища

- Примечание**
- Схема границ территорий объектов культурного наследия не разрабатывается по причине отсутствия в границах территории, в отношении которой осуществляется подготовка проекта планировки, объектов культурного наследия
 - Границы зон планируемого размещения линейных объектов, подлежащих реконструкции в связи с изменением их местоположения отсутствуют
 - В границе зон планируемого размещения линейного объекта границы особо охраняемых природных территорий отсутствуют
 - В границе зон планируемого размещения линейного объекта лесничества отсутствуют

240.03.20.ПМТ.МО-ГЧ					
«Строительство тепломагистрали №5 «Нагаевская» в г. Магадан»					
Изм.	Кол.	Лист	N док	Подп.	Дата
Разраб.	Лебедева				
Проект межевания территории			Стадия	Лист	Листов
				71	80
Чертеж к материалам по обоснованию Масштаб 1 : 500			ИП "Лебедева Светлана Игоревна"		

Чертеж к материалу Выносной лист 10

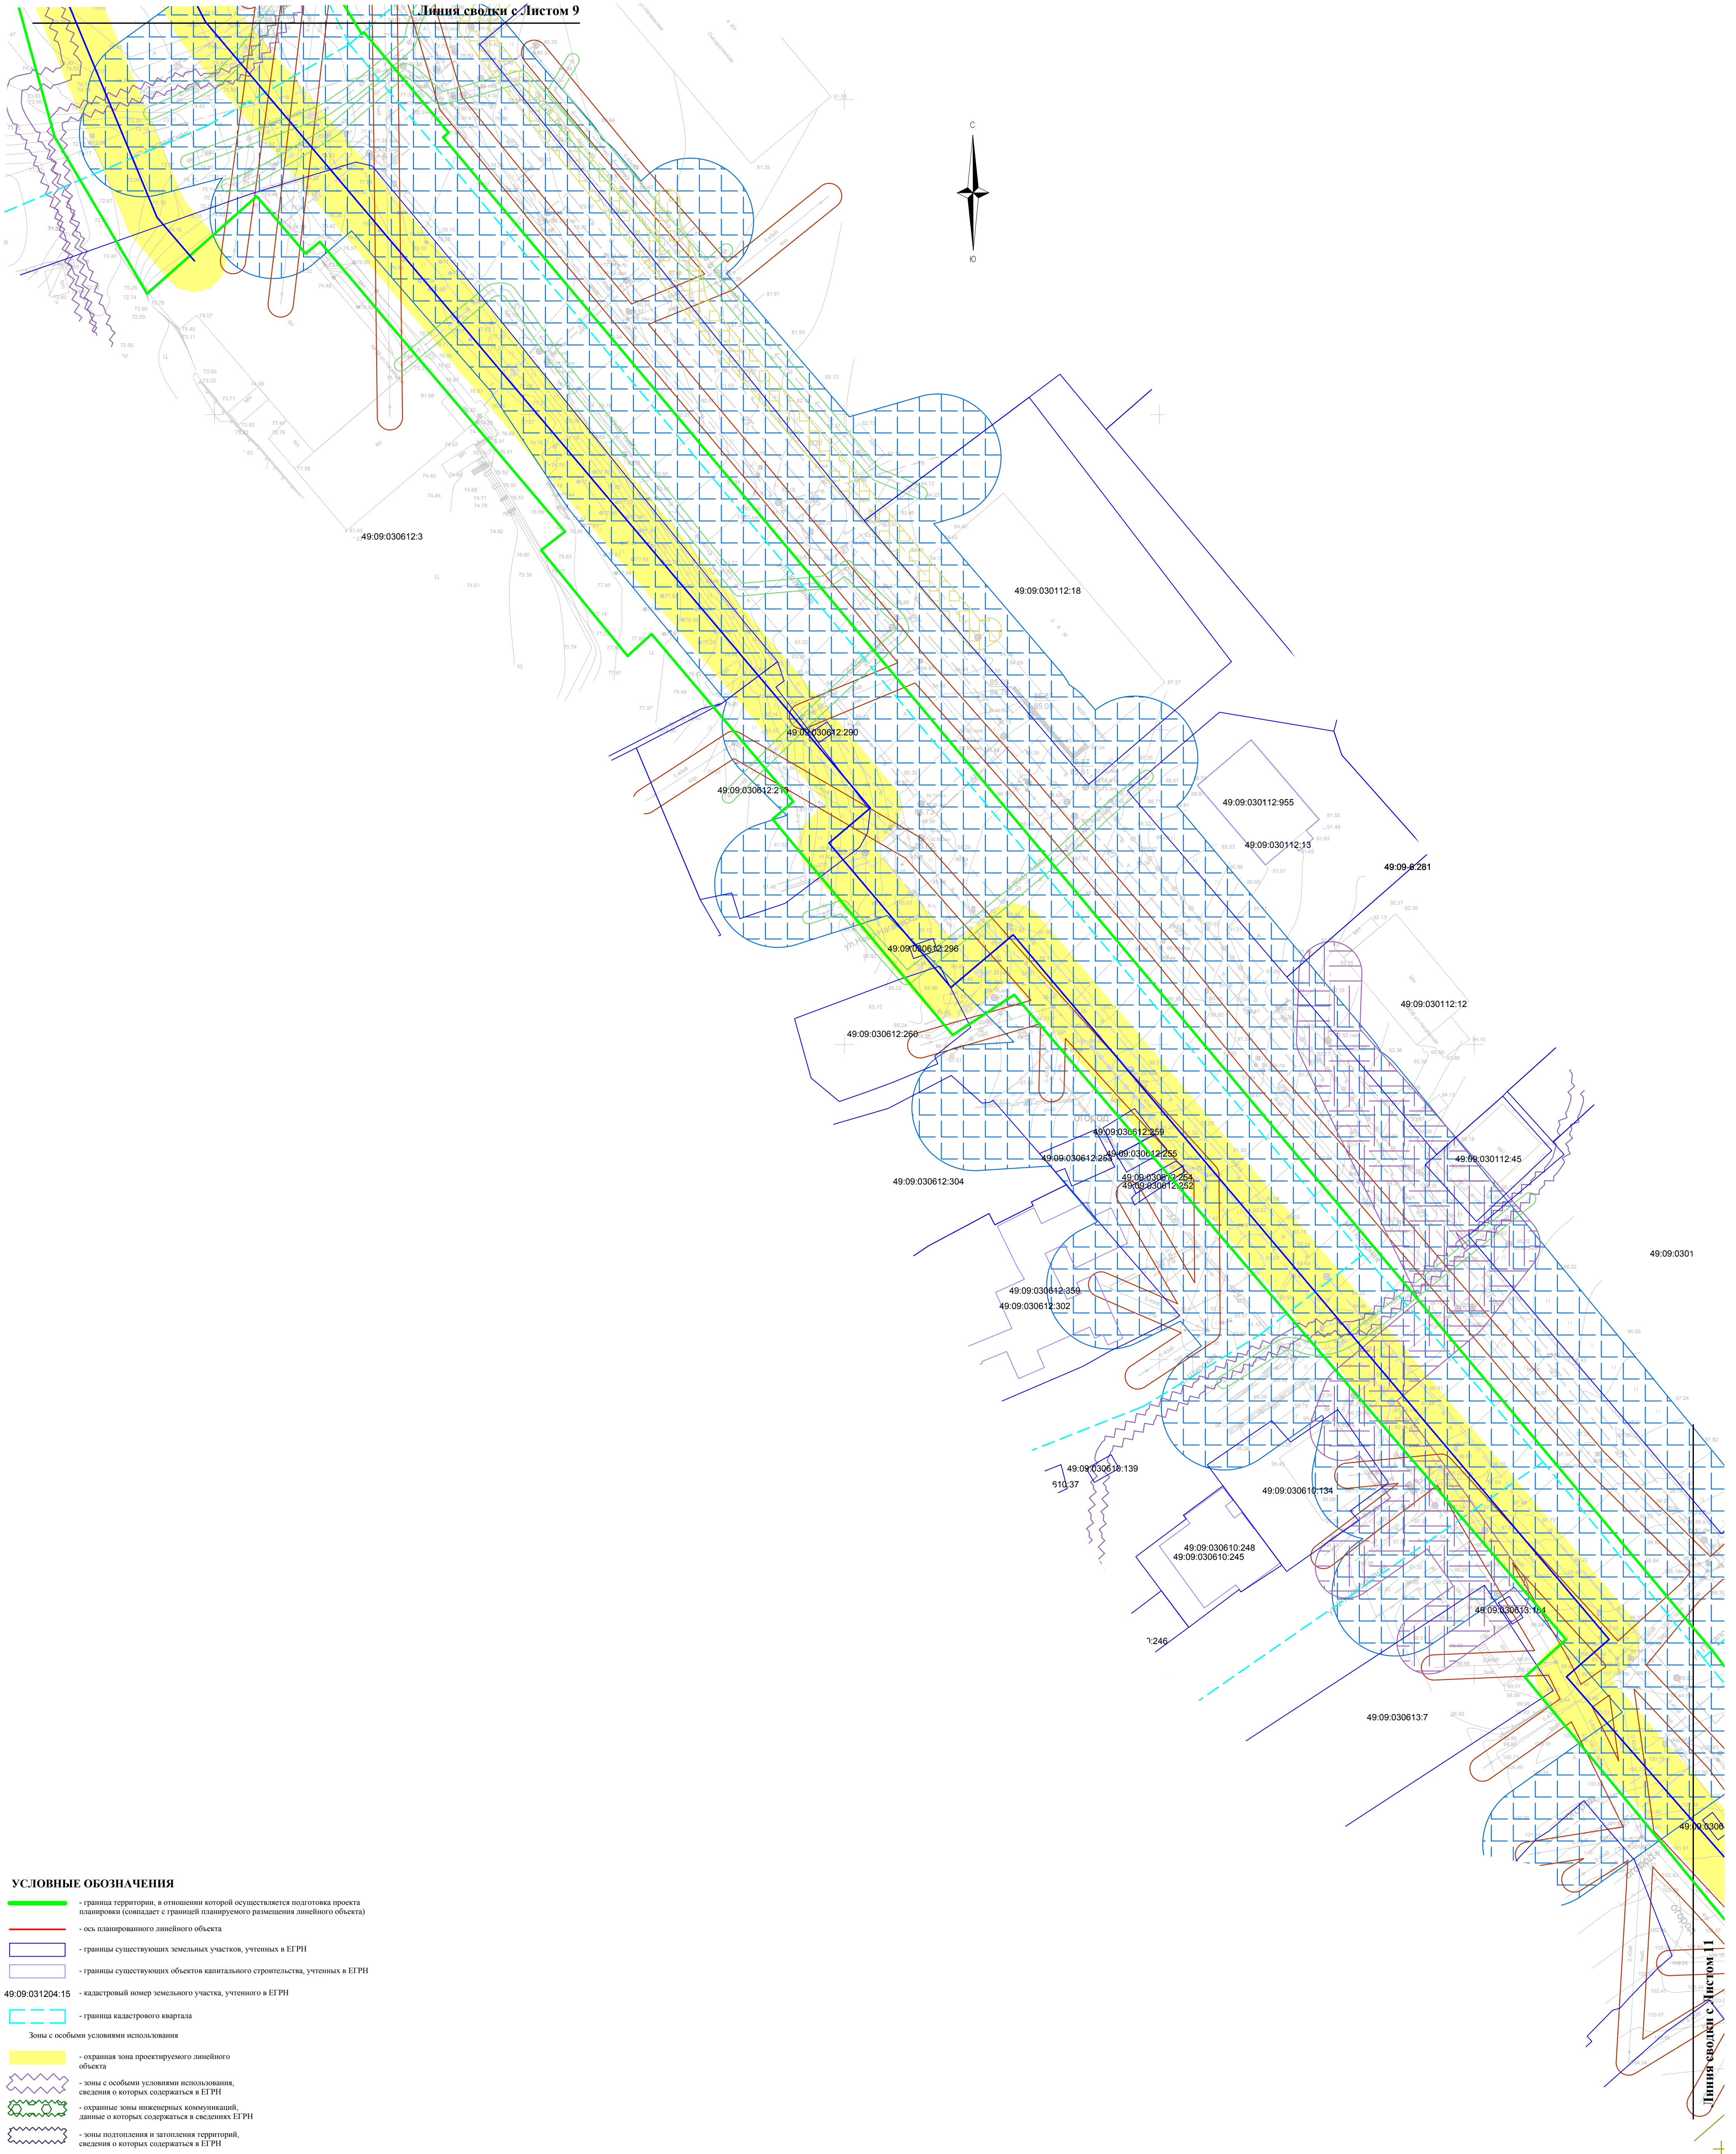

УСЛОВНЫЕ ОБОЗНАЧЕНИЯ

- - граница территории, в отношении которой осуществляется подготовка проекта планировки (совпадает с границей планируемого размещения линейного объекта)
- - ось планируемого линейного объекта
- - границы существующих земельных участков, учтенных в ЕГРН
- - границы существующих объектов капитального строительства, учтенных в ЕГРН

49:09:031204:15 - кадастровый номер земельного участка, учтенного в ЕГРН

- граница кадастрового квартала
- Зоны с особыми условиями использования:
- охранная зона проектируемого линейного объекта
 - зоны с особыми условиями использования, сведения о которых содержатся в ЕГРН
 - охранные зоны инженерных коммуникаций, данные о которых содержатся в сведениях ЕГРН
 - зоны подтопления и затопления территорий, сведения о которых содержатся в ЕГРН
 - прибрежная защитная полоса
 - защитная зона объектов культурного наследия
 - охрannая зона безгннотрoвoдa
 - охрannая зона сетей водоснабжения
 - охрannая зона бытового сeтн водooтвoдeннa
 - охрannая зона дрeнaжнoй сeтн водooтвoдeннa
 - охрannая зона лннeйнoй сeтн водooтвoдeннa
 - охрannая зона пoдземнoй лннeй свeтн
 - охрannая зона кaбeльнoй лннeй элeктрoпeрeдaчн
 - охрannая зона вoздушнoй лннeй элeктрoпeрeдaчн нaпpяжeннeм 6 кВ
 - охрannая зона вoздушнoй лннeй элeктрoпeрeдaчн нaпpяжeннeм 35 кВ
 - охрannая зона вoздушнoй лннeй элeктрoпeрeдaчн нaпpяжeннeм 0,4 кВ
 - охрannая зона вoздушнoй лннeй элeктрoпeрeдaчн нaпpяжeннeм 110 кВ
 - сaнтнaтнo-зaщнтнaя зона клaдншцa


Примечание

- Схема границ территорий объектов культурного наследия не разрабатывается по причине отсутствия в границах территорий, в отношении которой осуществляется подготовка проекта планировки, объектов культурного наследия
- Границы зон планируемого размещения линейных объектов, подлежащих реконструкции в связи с изменением их местоположения отсутствуют
- В границе зон планируемого размещения линейного объекта границы особо охраняемых природных территорий отсутствуют
- В границе зон планируемого размещения линейного объекта заповедности отсутствуют

						240.03.20.ПМТ.МО-ГЧ						
						«Строительство тепломатристры №5 «Нагаевская» в г. Магадане»						
Изм.	Колыч	Лист	N док	Подп.	Дата	Проект межевания территории			Стадия	Лист	Листов	
Разраб.		Лебедева								72	80	
						Чертеж к материалам по обоснованию Масштаб 1 : 500			ИП "Лебедева Светлана Игоревна"			

Инв. № подл.	Подп. и дата	Взам. инв. №
--------------	--------------	--------------

Чертеж к материалам по обоснованию
Выносной лист 12

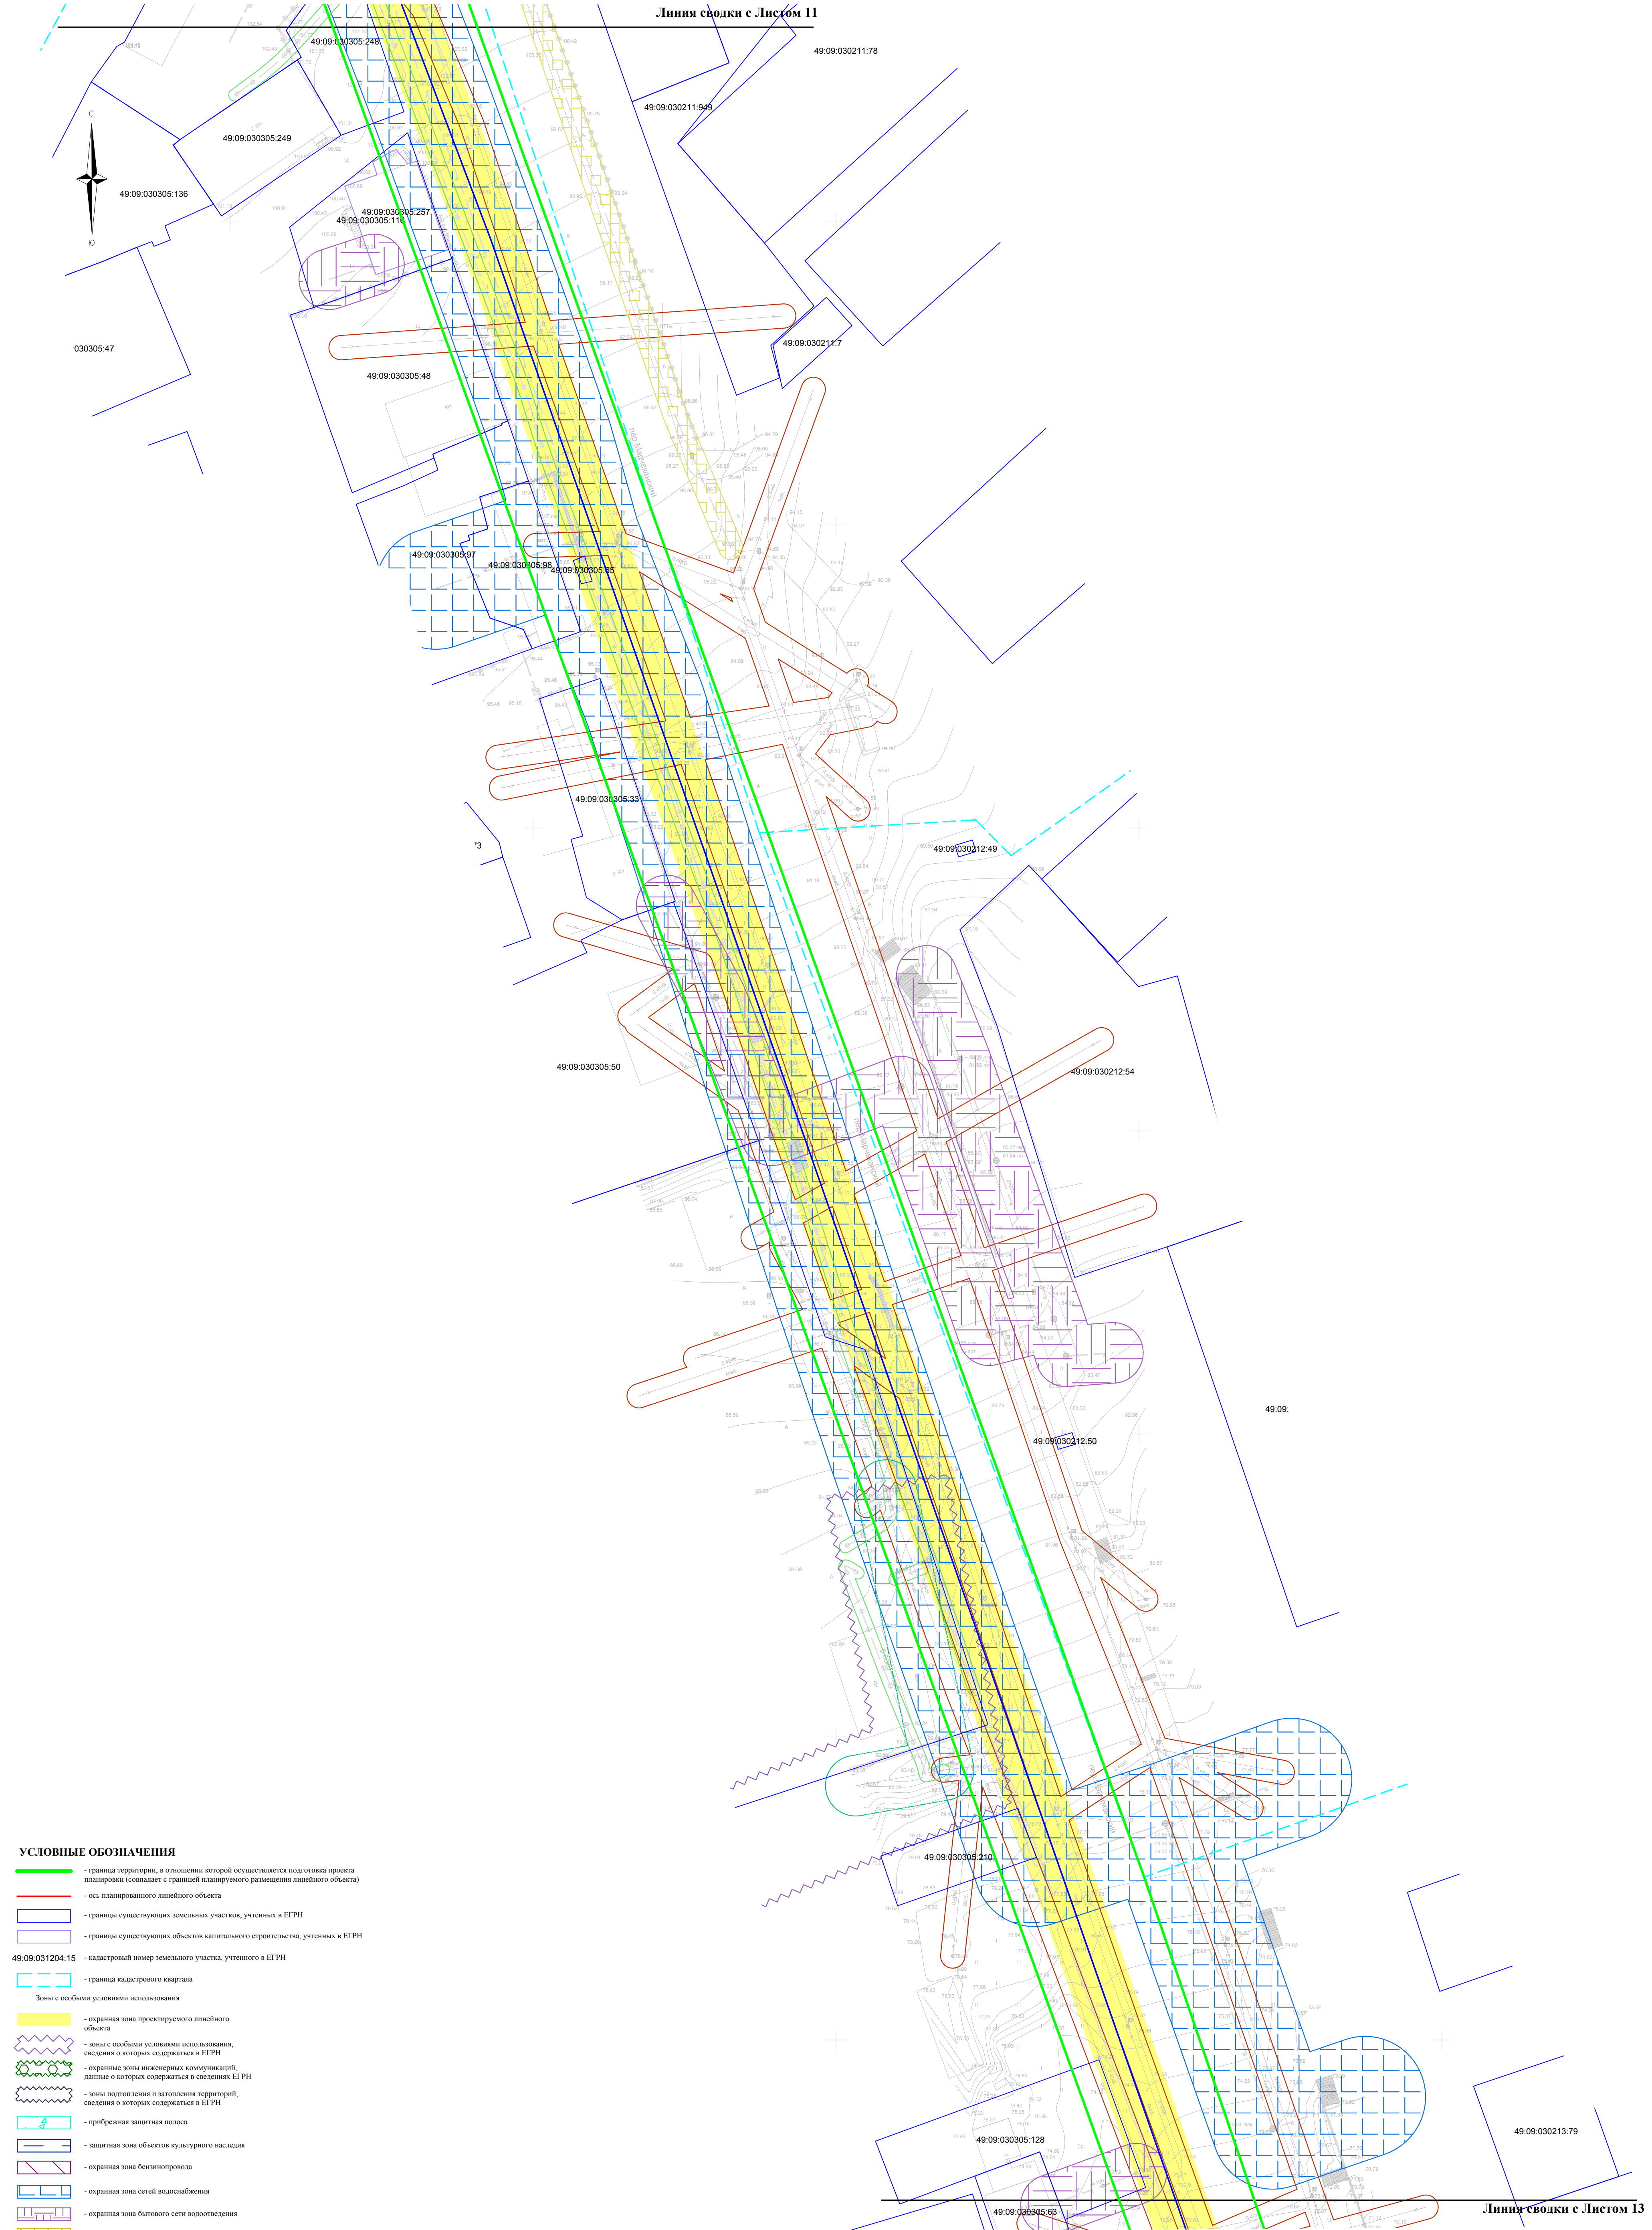


- УСЛОВНЫЕ ОБОЗНАЧЕНИЯ**
- граница территории, в отношении которой осуществляется подготовка проекта планировки (совпадает с границей планируемого размещения линейного объекта)
 - ось планированного линейного объекта
 - границы существующих земельных участков, учтенных в ЕГРН
 - границы существующих объектов капитального строительства, учтенных в ЕГРН
 - 49:09:031204:15 - кадастровый номер земельного участка, учтенного в ЕГРН
 - граница кадастрового квартала
 - Зоны с особыми условиями использования:
 - охранная зона проектируемого линейного объекта
 - зоны с особыми условиями использования, сведения о которых содержатся в ЕГРН
 - охранные зоны инженерных коммуникаций, данные о которых содержатся в сведениях ЕГРН
 - зоны подтопления и затопления территорий, сведения о которых содержатся в ЕГРН
 - прибрежная защитная полоса
 - защитная зона объектов культурного наследия
 - охранный зона бензинопровода
 - охранный зона сетей водоснабжения
 - охранный зона бытовой сети водоотведения
 - охранный зона дренажного сети водоотведения
 - охранный зона ливневой сети водоотведения
 - охранный зона подземной линии связи
 - охранный зона кабельной линии электропередачи
 - охранный зона воздушной линии электропередачи напряжением 6 кВ
 - охранный зона воздушной линии электропередачи напряжением 35 кВ
 - охранный зона воздушной линии электропередачи напряжением 0,4 кВ
 - охранный зона воздушной линии электропередачи напряжением 110 кВ
 - санитарно-защитная зона кладбища

Примечание

- Схема границ территорий объектов культурного наследия не разрабатывается по причине отсутствия в границах территории, в отношении которой осуществляется подготовка проекта планировки, объектов культурного наследия
- Границы зон планируемого размещения линейных объектов, подлежащих реконструкции в связи с изменением их местоположения отсутствуют
- В границе зон планируемого размещения линейного объекта границы особо охраняемых природных территорий отсутствуют
- В границе зон планируемого размещения линейного объекта лесничества отсутствуют

						240.03.20.ПМТ.МО-ГЧ				
						«Строительство тепломагистрали №5 «Нагаевская» в г. Магадан»				
Изм.	Кол.	Лист	№ док.	Подп.	Дата	Проект межевания территории		Стадия	Лист	Листов
Разраб.		Лебедева							74	80
						Чертеж к материалам по обоснованию Масштаб 1 : 500		ИП "Лебедева Светлана Игоревна"		

Чертеж к материалам по обоснованию
Выносной лист 13

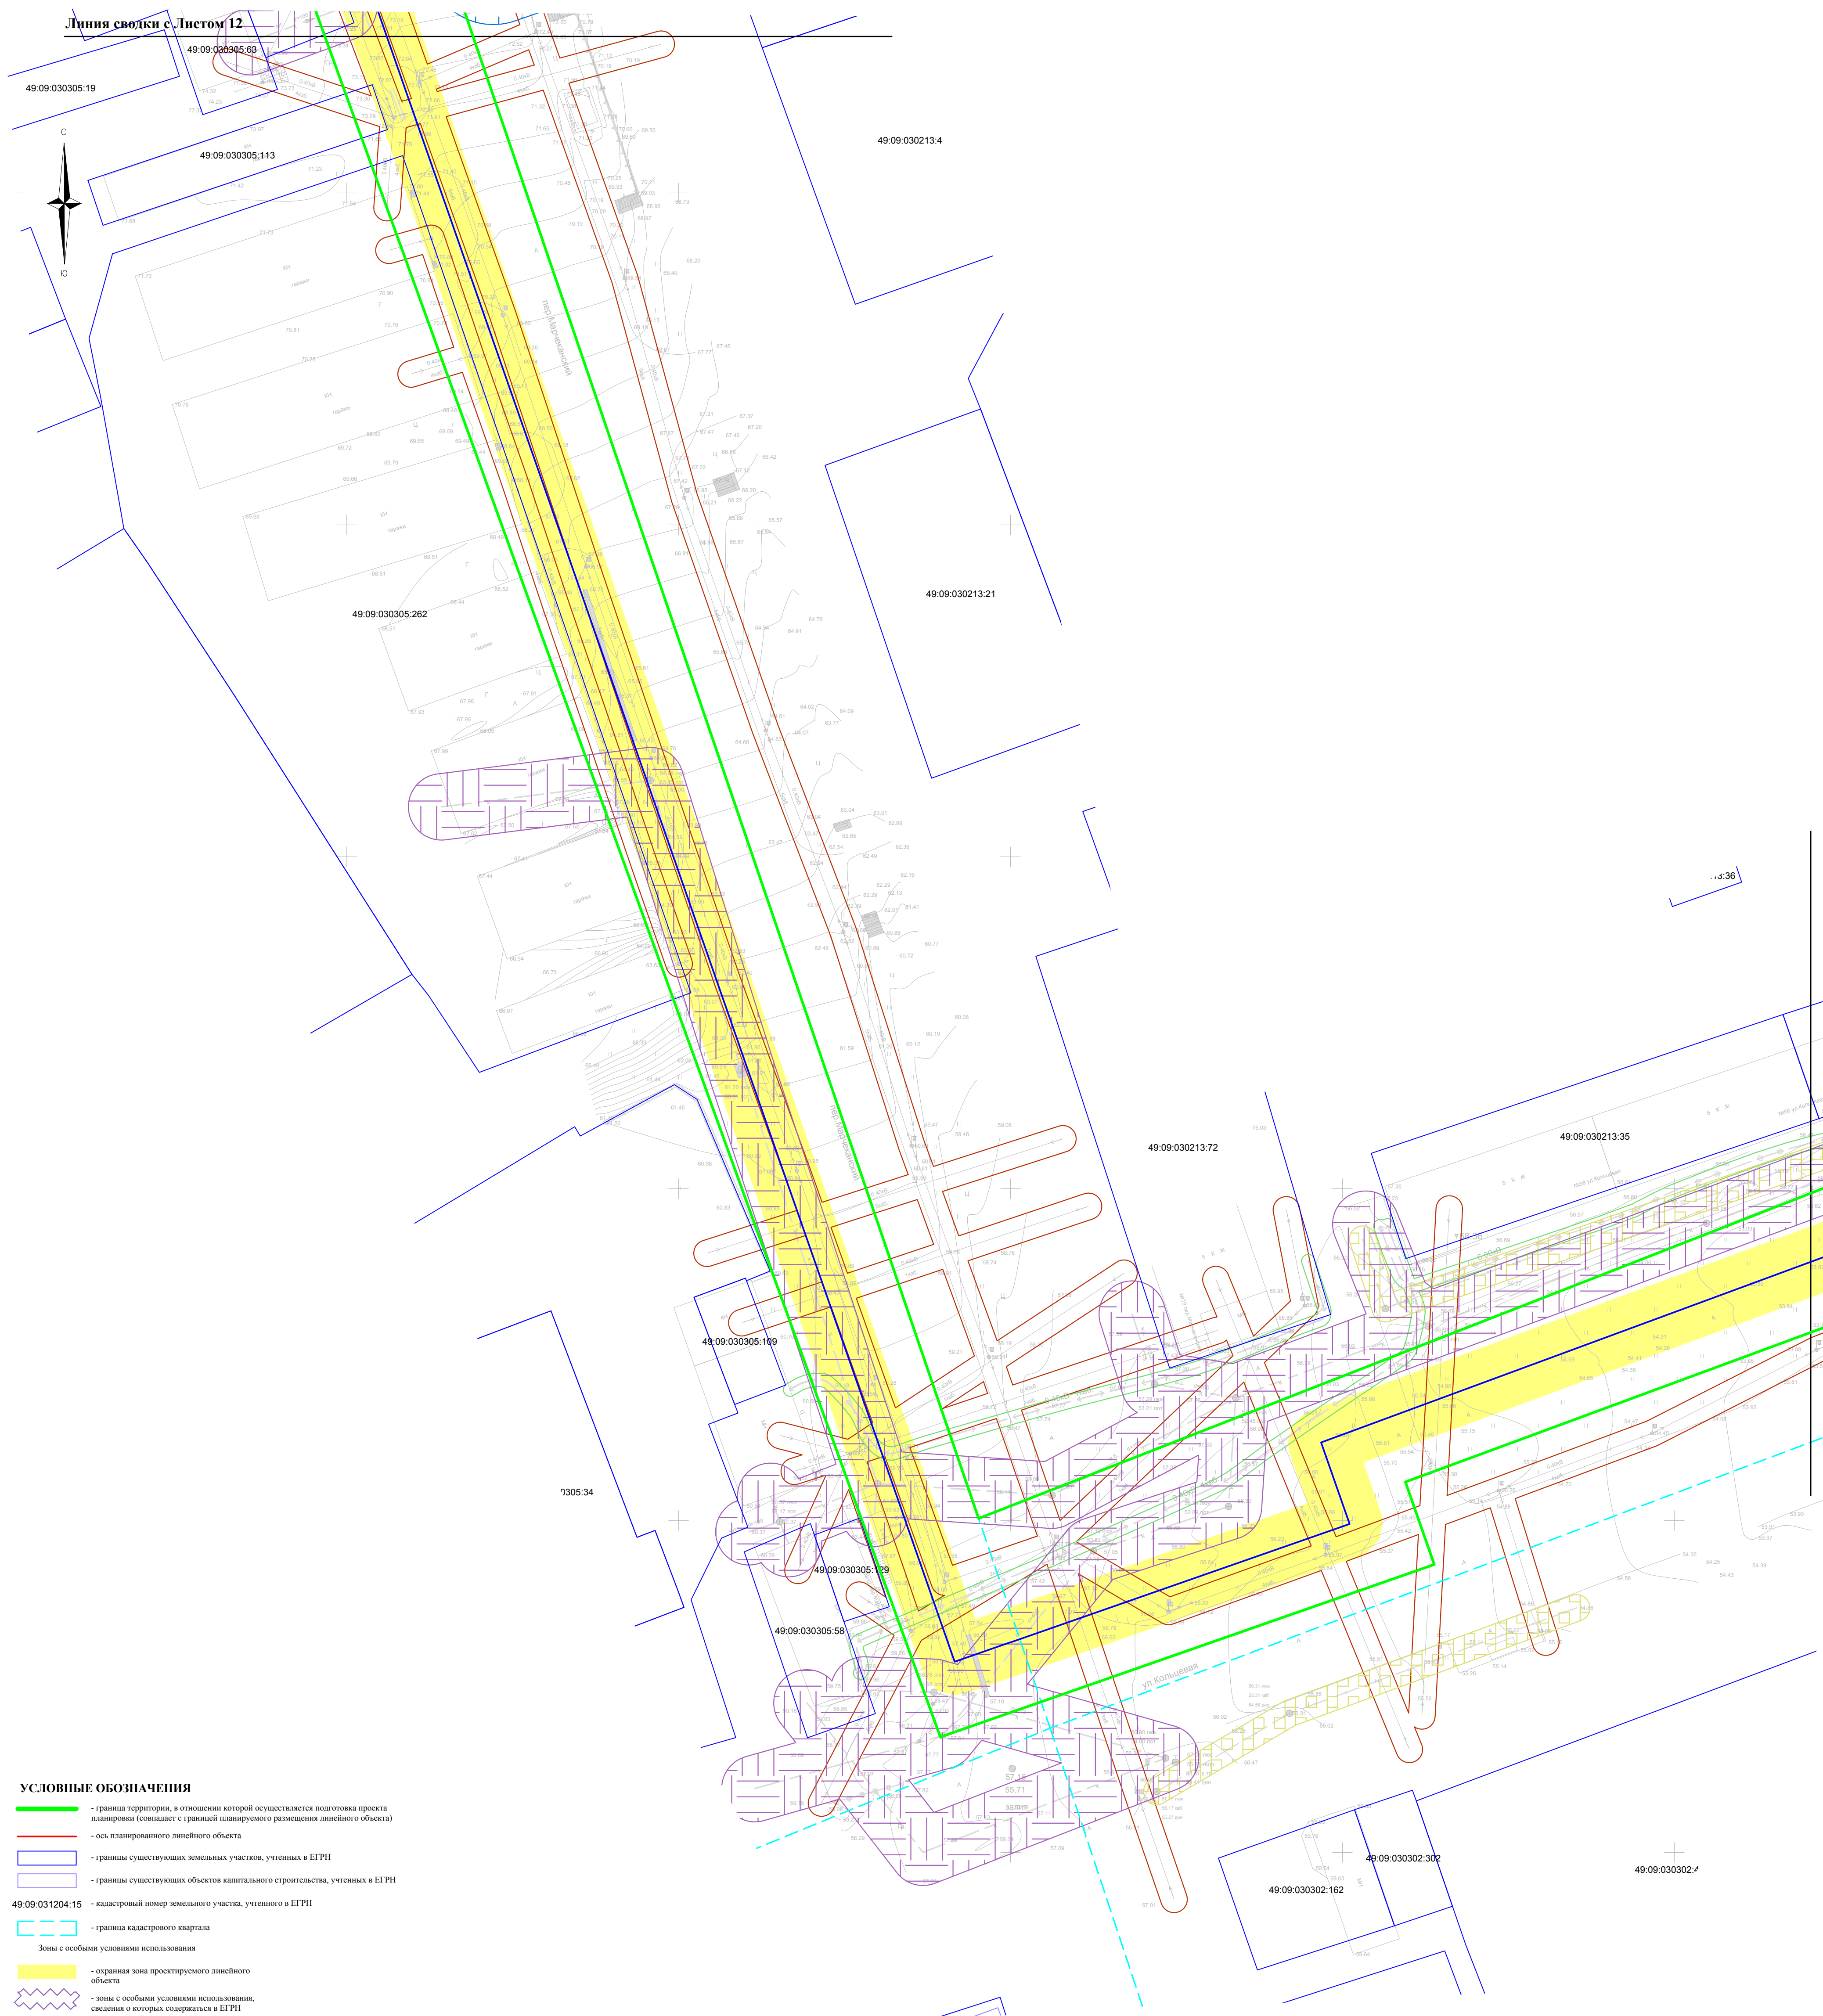

УСЛОВНЫЕ ОБОЗНАЧЕНИЯ

- граница территории, в отношении которой осуществляется подготовка проекта планировки (совпадает с границей планируемого размещения линейного объекта)
- ось планируемого линейного объекта
- границы существующих земельных участков, учтенных в ЕГРН
- границы существующих объектов капитального строительства, учтенных в ЕГРН

49:09:031204:15 - кадастровый номер земельного участка, учтенного в ЕГРН;

-  - граница кадастрового квартала
- Зоны с особыми условиями использования
-  - охранная зона проектируемого линейного объекта
-  - зоны с особыми условиями использования, сведения о которых содержатся в ЕГРН
-  - охраняемые зоны инженерных коммуникаций, данные о которых содержатся в сведениях ЕГРН
-  - зоны подтопления и затопления территорий, сведения о которых содержатся в ЕГРН

- | | |
|--|---|
| | - прибрежная защитная полоса |
| | - защитная зона объектов культурного наследия |
| | - охранный зона бензинопровода |
| | - охранный зона сетей водоснабжения |
| | - охранный зона бытового сети водоснабжения |
| | - охранный зона дренажной сети водоснабжения |
| | - охранный зона линейной сети водоснабжения |
| | - охранный зона подземной линии связи |
| | - охранный зона кабельной линии электропередач |
| | - охранный зона воздушной линии электропередач, напряжение 6 кВ |
| | - охранный зона воздушной линии электропередач, напряжение 35 кВ |
| | - охранный зона воздушной линии электропередач, напряжение 0,4 кВ |
| | - охранный зона воздушной линии электропередач, напряжение 110 кВ |
| | - санитарно-защитная зона кладбища |


Примечание

- Система границ территорий объектов культурного наследия не разрабатывается по причине отсутствия в границах территории, в отношении которой осуществляется подготовка проекта планировки территории, объектов культурного наследия;
- Границы зон планируемого размещения линейных объектов, подлежащих реконструкции в связи с изменением их местоположения отсутствуют
- В границе зон планируемого размещения линейного объекта границы особо охраняемых природных территорий отсутствуют
- В границе зон планируемого размещения линейного объекта заповедные территории отсутствуют

						240.03.20.ПМТ.МО-ГЧ			
						«Строительство тепломостраны №5 «Нагаевская» в г. Магадан»			
Изм.	Кол-во	Лист	N док	Подп.	Дата	Проект межевания территории	Стадия	Лист	Листов
Разраб.		Лебедева						75	80
						Чертеж к материалам по обоснованию Масштаб 1 : 500	ИП "Лебедева Светлана Игоревна"		

формат А

Чертеж к материалам по обоснованию Выносной лист 14

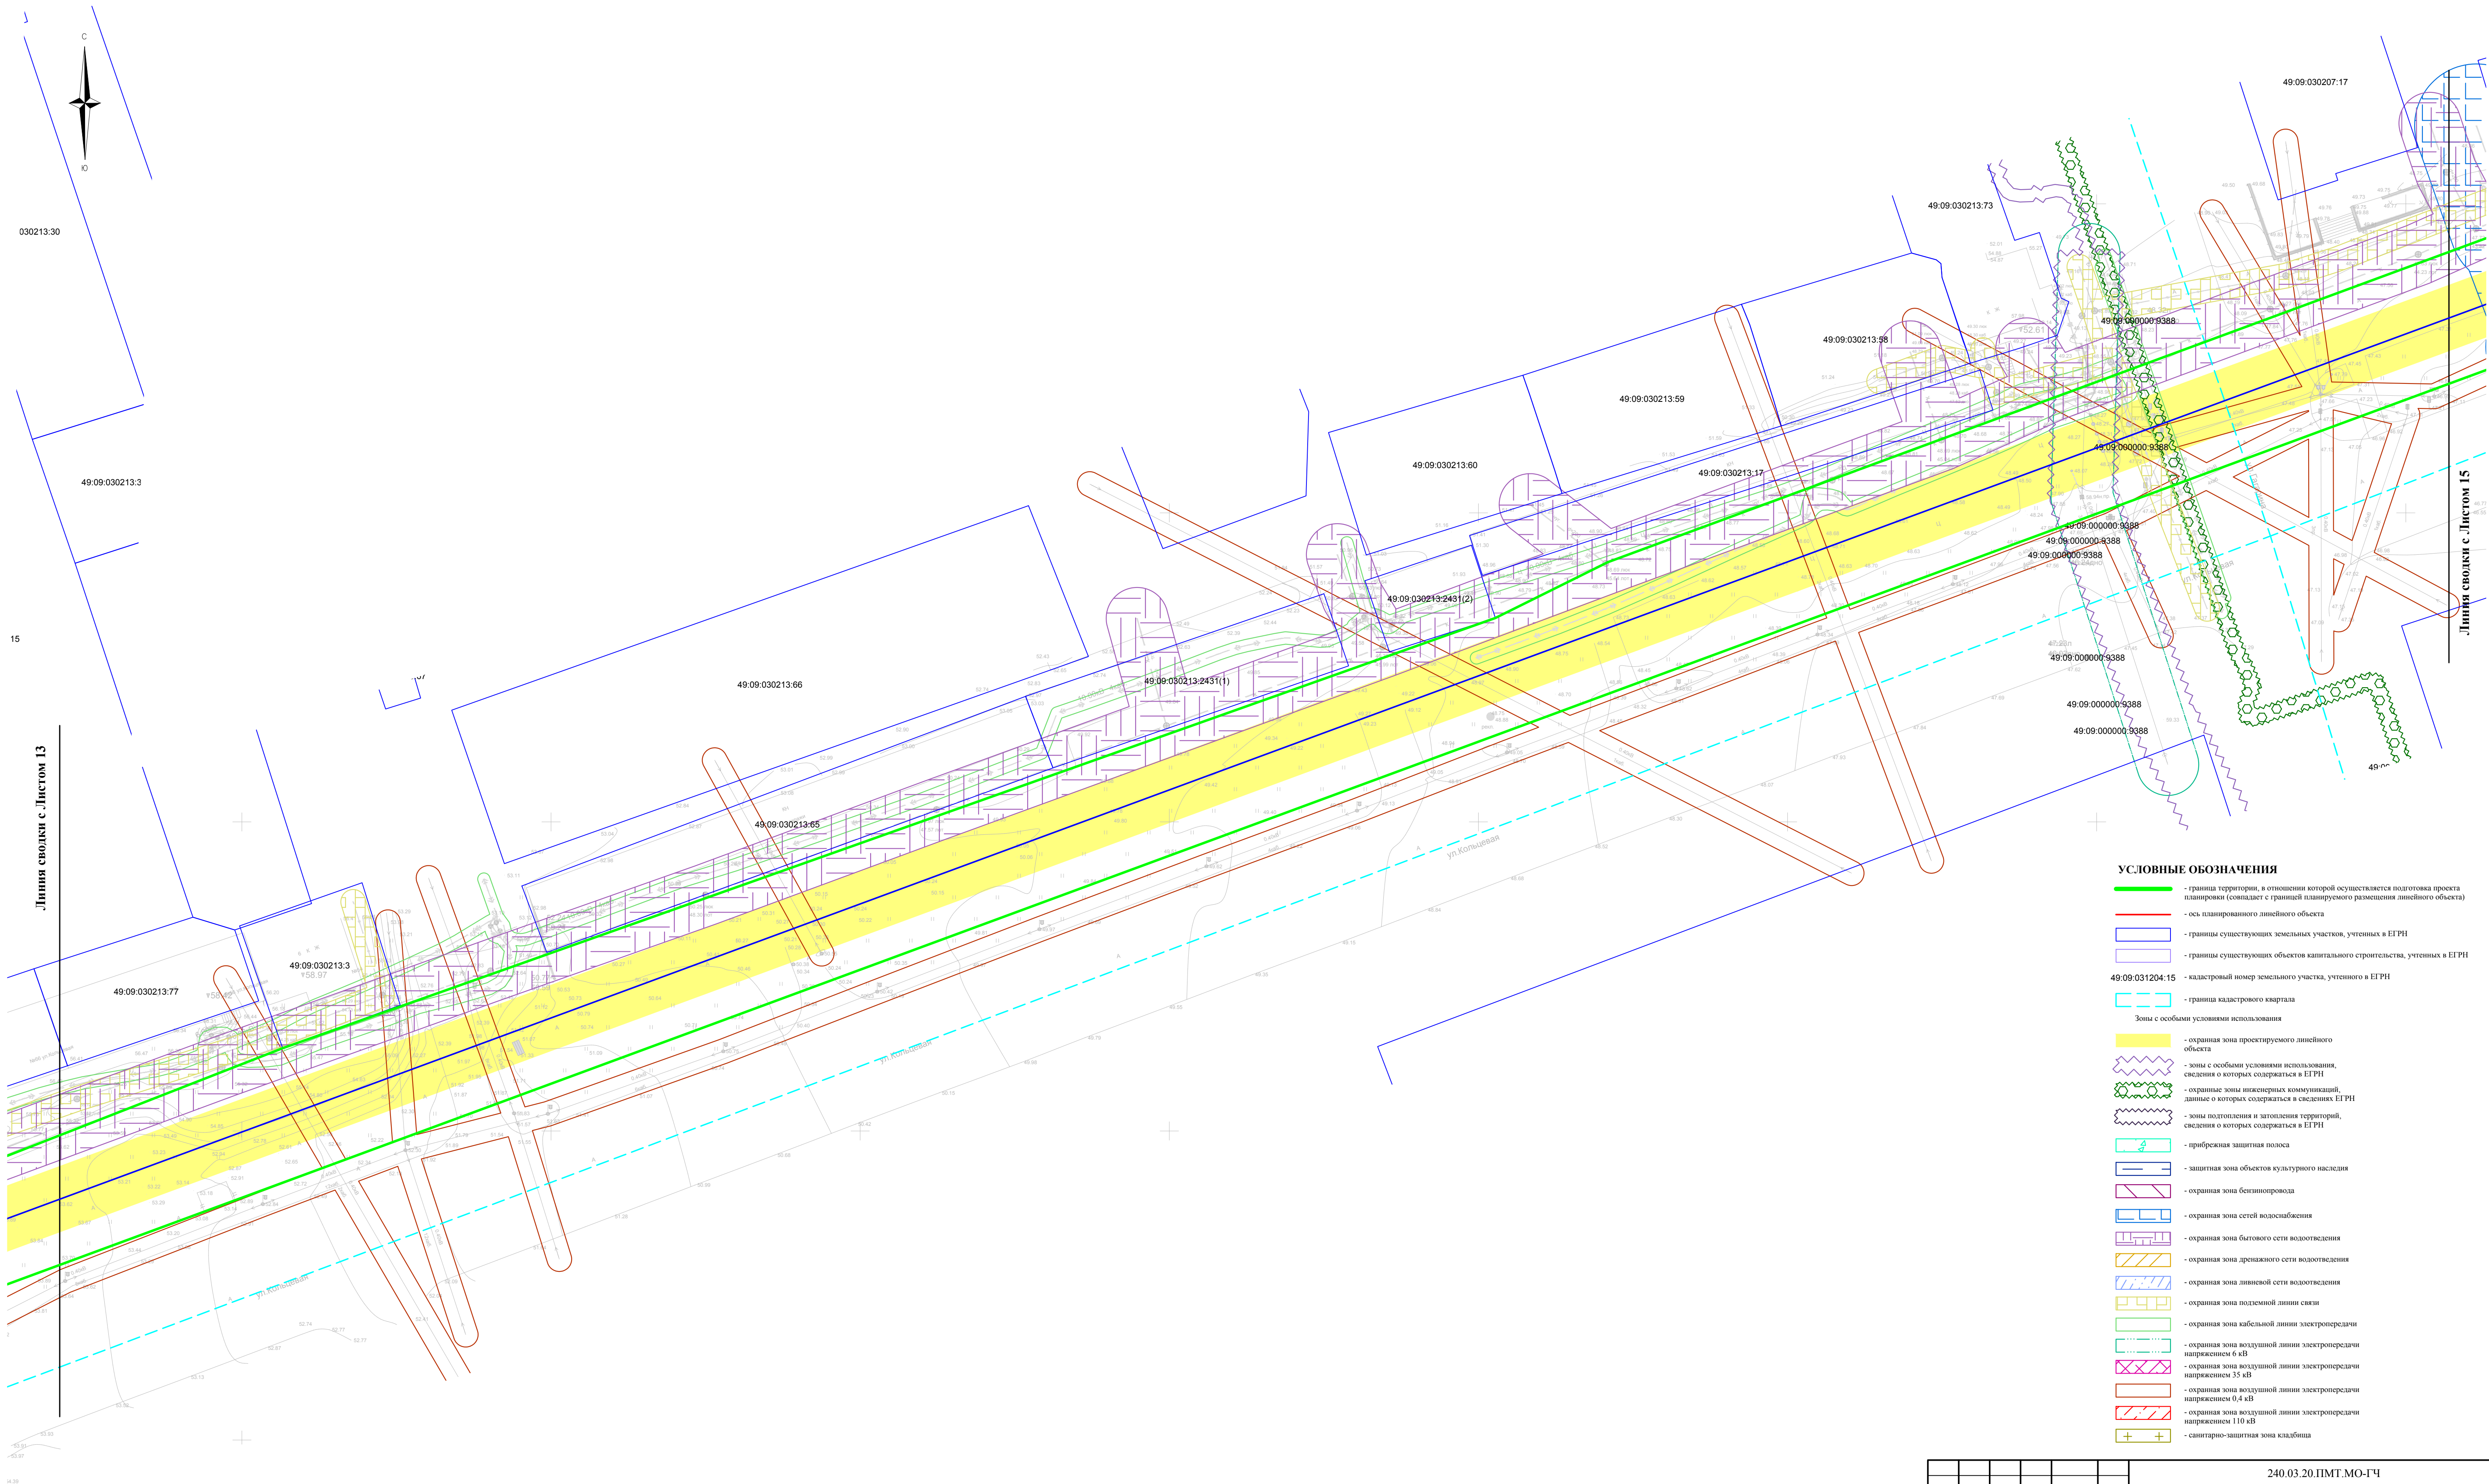


Примечание

- Система границ территорий объектов культурного наследия не разрабатывается по причине отсутствия в границах территории, в отношении которой осуществляется процедура проведения планировки, объектов культурного наследия
- Границы на планировочном размещении линейных объектов, подлежащих реконструкции в связи с изменением их местоположения отсутствуют
- В границе зон планировочного размещения линейного объекта границы особо охраняемых природных территорий отсутствуют
- В границе зон планировочного размещения линейного объекта лесничества отсутствуют

						240.03.20.ПМТ.МО-ГЧ			
						«Строительство тепломагистралей №5 «Нагаевская» в г. Магадан»			
Изм.	Колыч	Лист	№ док	Подп.	Дата	Проект межевания территории	Стадия	Лист	Листов
Разраб.		Лебедева							76
						Чертеж к материалам по обоснованию Масштаб 1 : 500	ИП "Лебедева Светлана Игоревна"		

Чертеж к материалам по обоснованию
Выносной лист 15

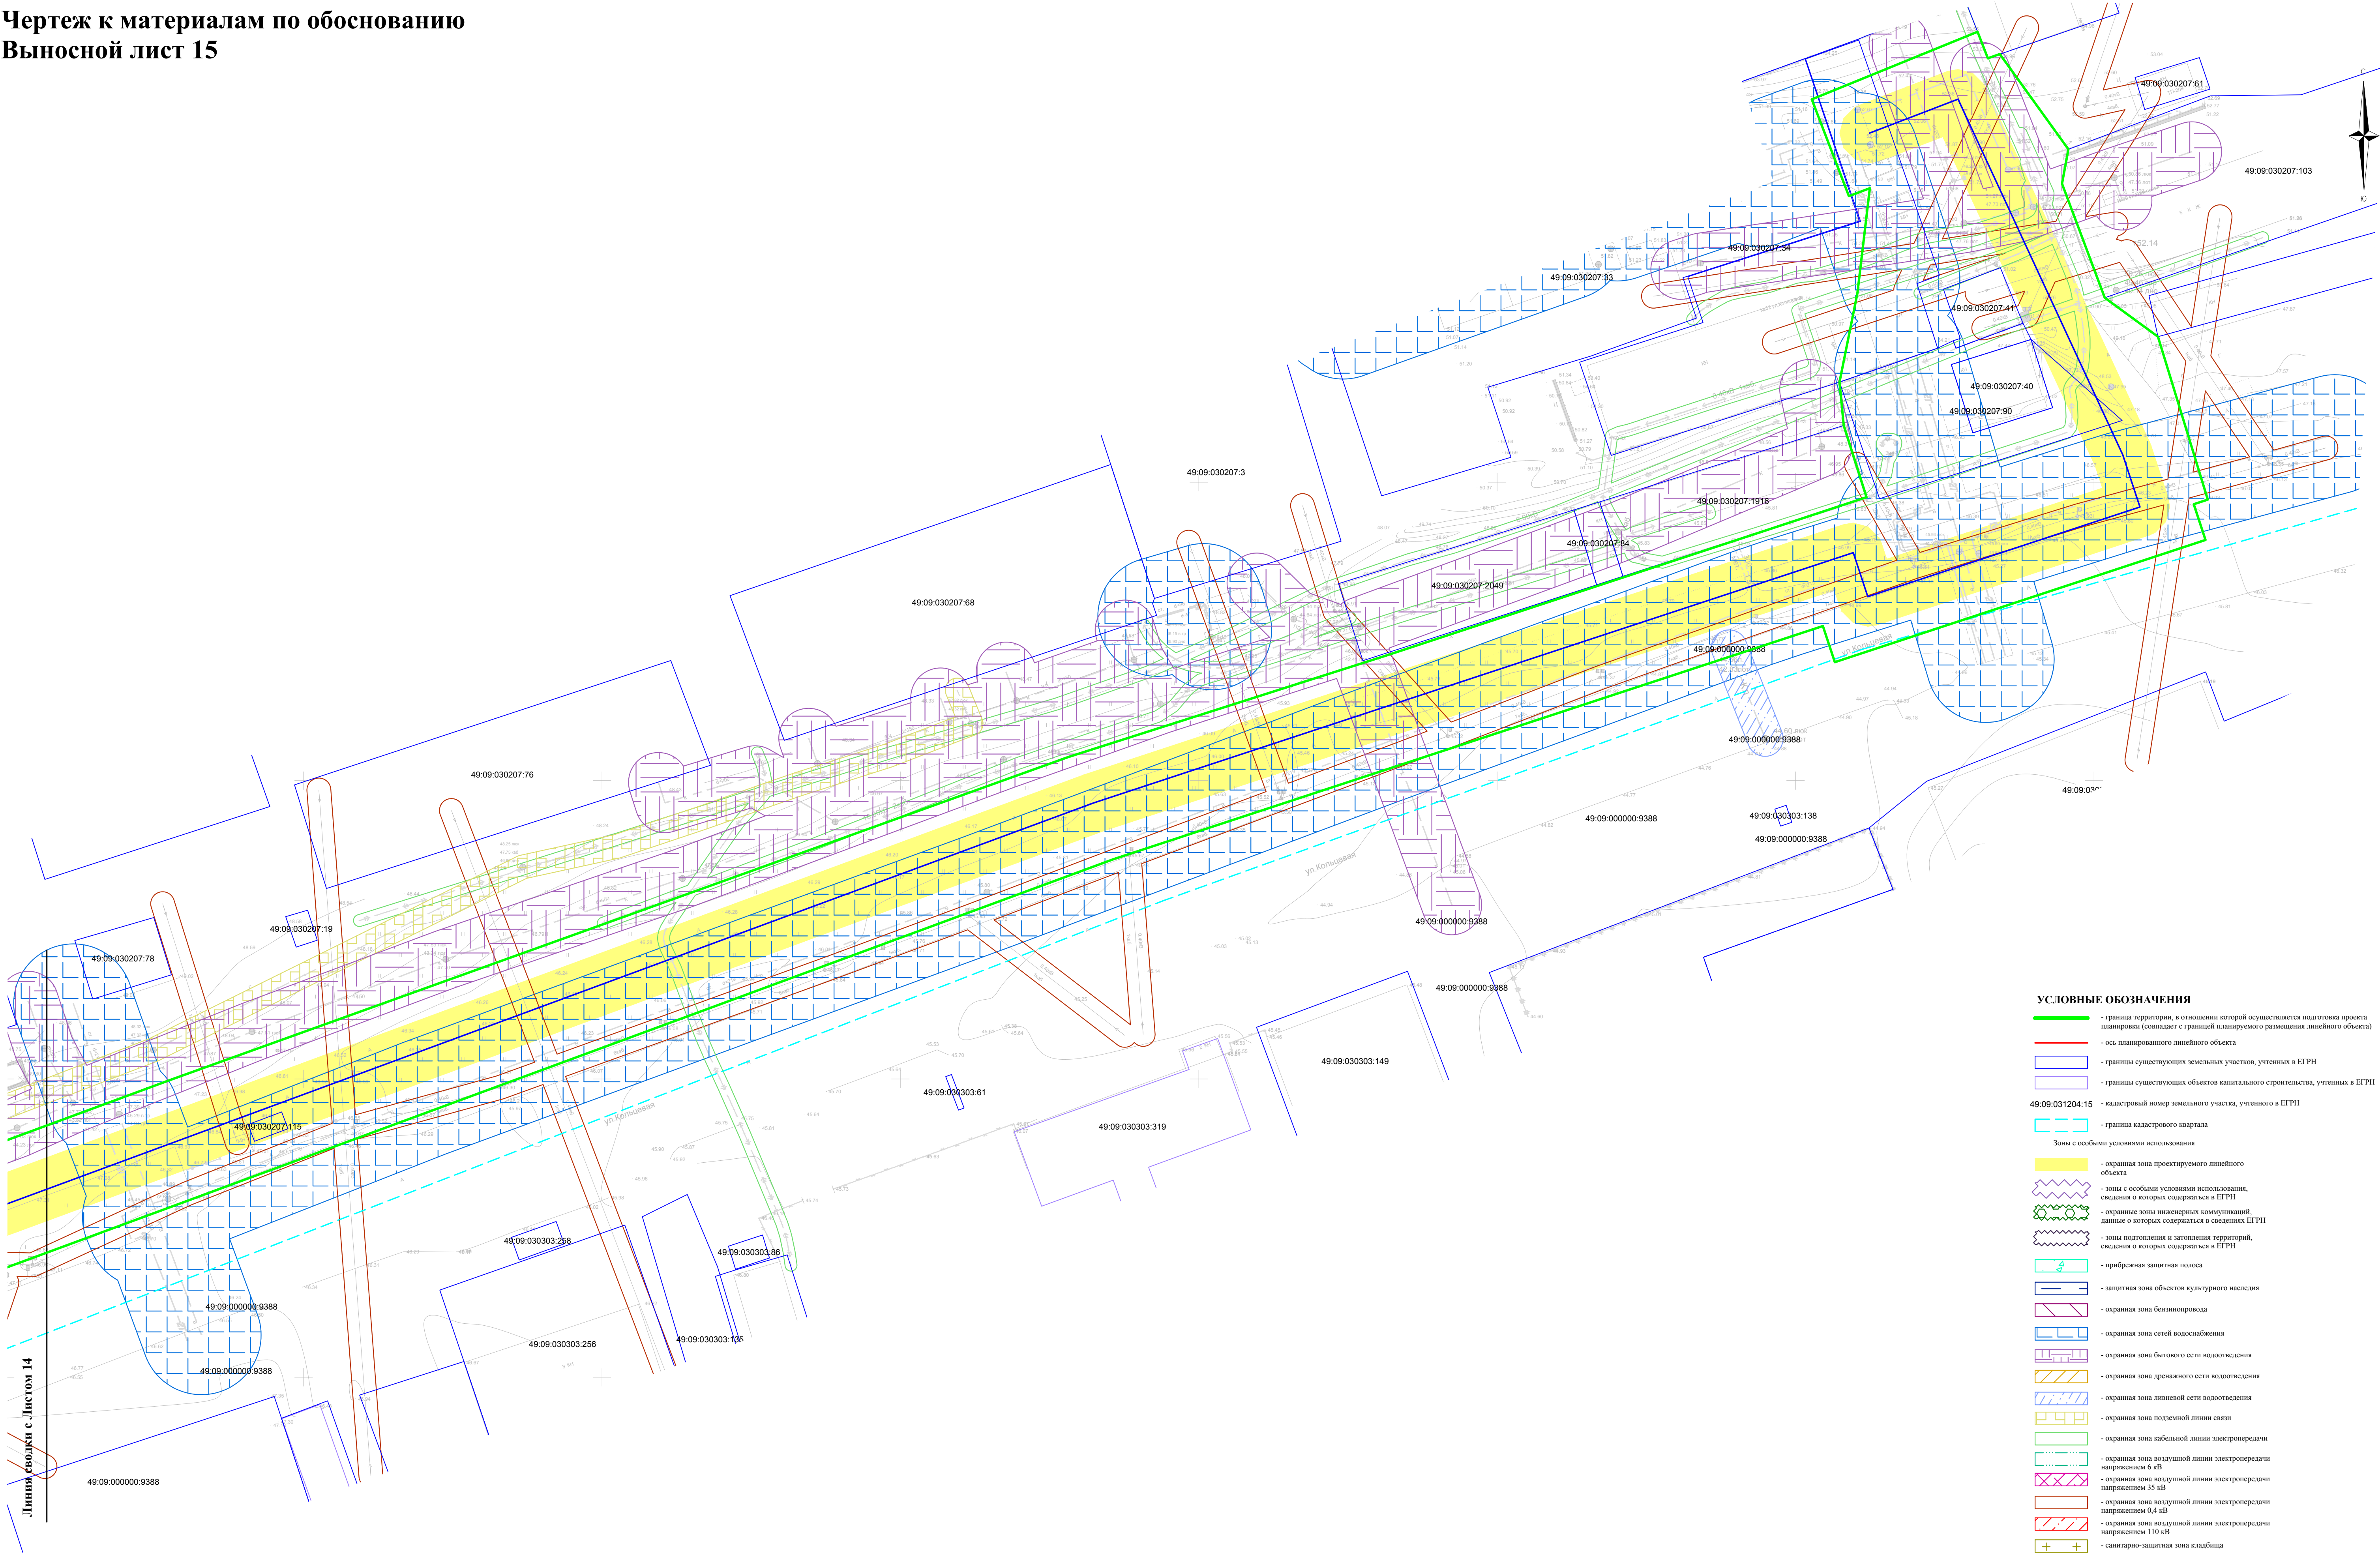

- УСЛОВНЫЕ ОБОЗНАЧЕНИЯ**
- граница территории, в отношении которой осуществляется подготовка проекта планировки (совпадает с границей планируемого размещения линейного объекта)
 - ось планируемого линейного объекта
 - границы существующих земельных участков, учтенных в ЕГРН
 - границы существующих объектов капитального строительства, учтенных в ЕГРН
 - кадастровый номер земельного участка, учтенного в ЕГРН
 - граница кадастрового квартала
 - Зоны с особыми условиями использования
 - охранная зона проектируемого линейного объекта
 - зоны с особыми условиями использования, сведения о которых содержатся в ЕГРН
 - охраняемые зоны инженерных коммуникаций, данные о которых содержатся в сведениях ЕГРН
 - зоны подтопления и затопления территорий, сведения о которых содержатся в ЕГРН
 - прибрежная защитная полоса
 - защитная зона объектов культурного наследия
 - охранная зона бензопровода
 - охранная зона сетей водоснабжения
 - охранная зона бытового сети водоводоведения
 - охранная зона дренажного сети водоводоведения
 - охранная зона ливневой сети водоводоведения
 - охранная зона подземной линии связи
 - охранная зона кабельной линии электропередачи
 - охранная зона воздушной линии электропередачи напряжением 6 кВ
 - охранная зона воздушной линии электропередачи напряжением 35 кВ
 - охранная зона воздушной линии электропередачи напряжением 0,4 кВ
 - охранная зона воздушной линии электропередачи напряжением 110 кВ
 - санитарно-защитная зона кладбища

Примечание

- Схема границ территорий объектов культурного наследия не разрабатывается по причине отсутствия в границах территории, в отношении которой осуществляется подготовка проекта планировки, объектов культурного наследия
- Границы зон планируемого размещения линейных объектов, подлежащих реконструкции в связи с изменением их местоположения отсутствуют
- В границе зон планируемого размещения линейного объекта границы особо охраняемых природных территорий отсутствуют
- В границе зон планируемого размещения линейного объекта заповедия отсутствуют

							240.03.20.ПМТ.МО-ГЧ			
							«Строительство тепломагистрали №5 «Нагаевская» в г. Магадане»			
Изм.	Кол.	Лист	№ док.	Подп.	Дата		Проект межевания территории	Стадия	Лист	Листов
Разраб.		Лебедева							77	80
							Чертеж к материалам по обоснованию Масштаб 1 : 500	ИП "Лебедева Светлана Игоревна"		

IV. Материалы по обоснованию проекта межевания территории.
Текстовая часть

1. Обоснование определения местоположения границ образуемого земельного участка с учетом соблюдения требований к образуемым земельным участкам, в том числе требований к предельным (минимальным и (или) максимальным) размерам земельных участков

Основанием для подготовки проекта планировки с проектом межевания территории, предусматривающей размещение линейного объекта местного значения «Строительство тепломагистрали №5 «Нагаевская» в г. Магадане» является Техническое задание на разработку проекта планировки и межевания территории для размещения линейного объекта местного значения.

Границы отводимого земельного участка под объектом приняты с учётом схемы теплоснабжения муниципального образования «Город Магадан» на 2014-2019 годы, утверждённая постановлением Мэрии города Магадан от 20.06.2014 г. №2219.

2. Обоснование способа образования земельного участка

Проектируемый линейный объект местного значения «Строительство тепломагистрали №5 «Нагаевская» в г. Магадане» расположен в городе Магадан, Магаданской области на землях населенных пунктов. Для оформления участка предусматривается постоянный отвод и временный отвод.

Выявлена необходимость оформления сервитута с целью формирования части земельных участков с кадастровыми номерами: 49:09:000000:8, 49:09:030501:17, 49:09:030501:47, 49:09:030501:75, 49:09:030501:96, 49:09:030501:78, 49:09:030501:134, 49:09:030501:287, 49:09:030501:59, 49:09:030612:3, 49:09:030501:59, 49:09:030501:287, 49:09:030512:72, 49:09:030512:26, 49:09:030514:422, 49:09:030514:406, 49:09:030516:14, 49:09:030516:13, 49:09:031101:28, 49:09:031101:56, 49:09:030126:8, 49:09:031104:561, 49:09:030207:115, 49:09:030207:90, 49:09:030207:40, 49:09:030207:41, 49:09:030207:34, 49:09:030612:3, 49:09:030612:213, 49:09:030612:260, 49:09:030613:7, 49:09:030613:15, 49:09:030305:60, 49:09:030305:248, 49:09:030305:116, 49:09:030305:48, 49:09:030305:97, 49:09:030305:98, 49:09:030305:33, 49:09:030305:50, 49:09:030305:39, 49:09:030305:210, 49:09:030305:128, 49:09:030305:113, 49:09:030305:262 под временным отводом.

Земельные участки под постоянным отводом в соответствии с «Таблицей 1. Перечень образуемых земельных участков» образуются из земель, находящихся в государственной или муниципальной собственности под постоянным отводом.

Вместе с тем, выявлена необходимость оформления земельных участков под постоянным отводом путем раздела существующих земельных участков с кадастровыми номерами: 49:09:030501:287, 49:09:030501:17, 49:09:030512:26, 49:09:030514:422, 49:09:030612:3 в соответствии с «Таблицей 1. Перечень образуемых земельных участков».

Общая площадь земельного участка, необходимого для размещения линейного объекта местного значения «Строительство тепломагистрали №5 «Нагаевская» в г. Магадане» под временным отводом составляет 168129 кв.м., в том числе:

Под временным отводом (I этап строительства) – 57456 кв.м.:

- земельный участок, образуемый для размещения тепломагистрали – 50747 кв.м. В отношении участка предусматривается использование земельного участка на основании Разрешения на использование земельного участка, находящихся в государственной или муниципальной собственности в соответствии со ст. 39.34 п.2 ЗК РФ, без внесения о нём сведений в ЕГРН;

- образуемые части земельных участков с кадастровыми номерами 49:09:000000:8, 49:09:030501:17, 49:09:030501:47, 49:09:030501:75, 49:09:030501:96, 49:09:030501:78, 49:09:030501:134, 49:09:030501:287, 49:09:030501:59 площадью 6709 кв.м.

Под временным отводом (II этап строительства) – 60425 кв.м.:

- земельный участок, образуемый для размещения тепломагистрали – 56103 кв.м. В отношении участка предусматривается использование земельного участка на основании Разрешения на использование земельного участка, находящихся в государственной или муниципальной собственности в соответствии со ст. 39.34 п.2 ЗК РФ, без внесения о нём сведений в ЕГРН;

- образуемые части земельных участков с кадастровыми номерами 49:09:030612:3, 49:09:030501:59, 49:09:030501:287, 49:09:030512:72, 49:09:030512:26, 49:09:030514:422, 49:09:030514:406, 49:09:030516:14, 49:09:030516:13, 49:09:031101:28, 49:09:031101:56, 49:09:030126:8, 49:09:031104:561, площадью 4322 кв.м.

Под временным отводом (III этап строительства) – 50248 кв.м.:

- земельный участок, образуемый для размещения тепломагистрали – 44415 кв.м.;

- образуемые части земельных участков с кадастровыми номерами 49:09:030207:115, 49:09:030207:90, 49:09:030207:40, 49:09:030207:41, 49:09:030207:34, 49:09:030612:3, 49:09:030612:213, 49:09:030612:260, 49:09:030613:7, 49:09:030613:15, 49:09:030305:60, 49:09:030305:248, 49:09:030305:116, 49:09:030305:48, 49:09:030305:97, 49:09:030305:98, 49:09:030305:33, 49:09:030305:50, 49:09:030305:39, 49:09:030305:210, 49:09:030305:128, 49:09:030305:113, 49:09:030305:262, площадью 5833 кв.м.

Под постоянным отводом (I этап строительства) – 7546 кв.м.:

- земельный участок, образуемый для размещения тепломагистрали – 6833 кв.м.;

- образуемые земельные участки путем раздела земельных участков с кадастровыми номерами 49:09:030501:287, 49:09:030612:3, площадью 67 кв.м.

Под постоянным отводом (II этап строительства) – 746 кв.м.:

- земельный участок, образуемый для размещения тепломагистрали – 820 кв.м.;

- образуемые земельные участки путем раздела земельных участков с кадастровыми номерами 49:09:030501:287, площадью 59 кв.м.

Под постоянным отводом (III этап строительства) – 668 кв.м.:

- земельный участок, образуемый для размещения тепломагистрали – 636 кв.м.;

- образуемые земельные участки путем раздела земельных участков с кадастровыми номерами 49:09:030612:3, площадью 32 кв.м.

3. Обоснование определения размеров образуемого земельного участка

Образуемые земельные участки для размещения линейного объекта местного значения ««Строительство тепломагистрали №5 «Нагаевская» в г. Магадане» выделены в границах полосы отвода. Параметры земельных участков выбраны для полноценного размещения площадки с целью строительства объекта с условием наименьшего вовлечения интереса третьих лиц и избежания необходимости резервирования и изъятия земель у третьих лиц для государственных или муниципальных нужд.

4. Обоснование определения границ публичного сервитута, подлежащего установлению в соответствии с законодательством Российской Федерации

В соответствии с действующим законодательством предусматривается использование земельного участка на основании Разрешения на использование земельного участка, находящихся в государственной или муниципальной собственности в соответствии со ст. 39.34 п.2 ЗК РФ.