



План этажа на отм. 0.000 жилой дом №3

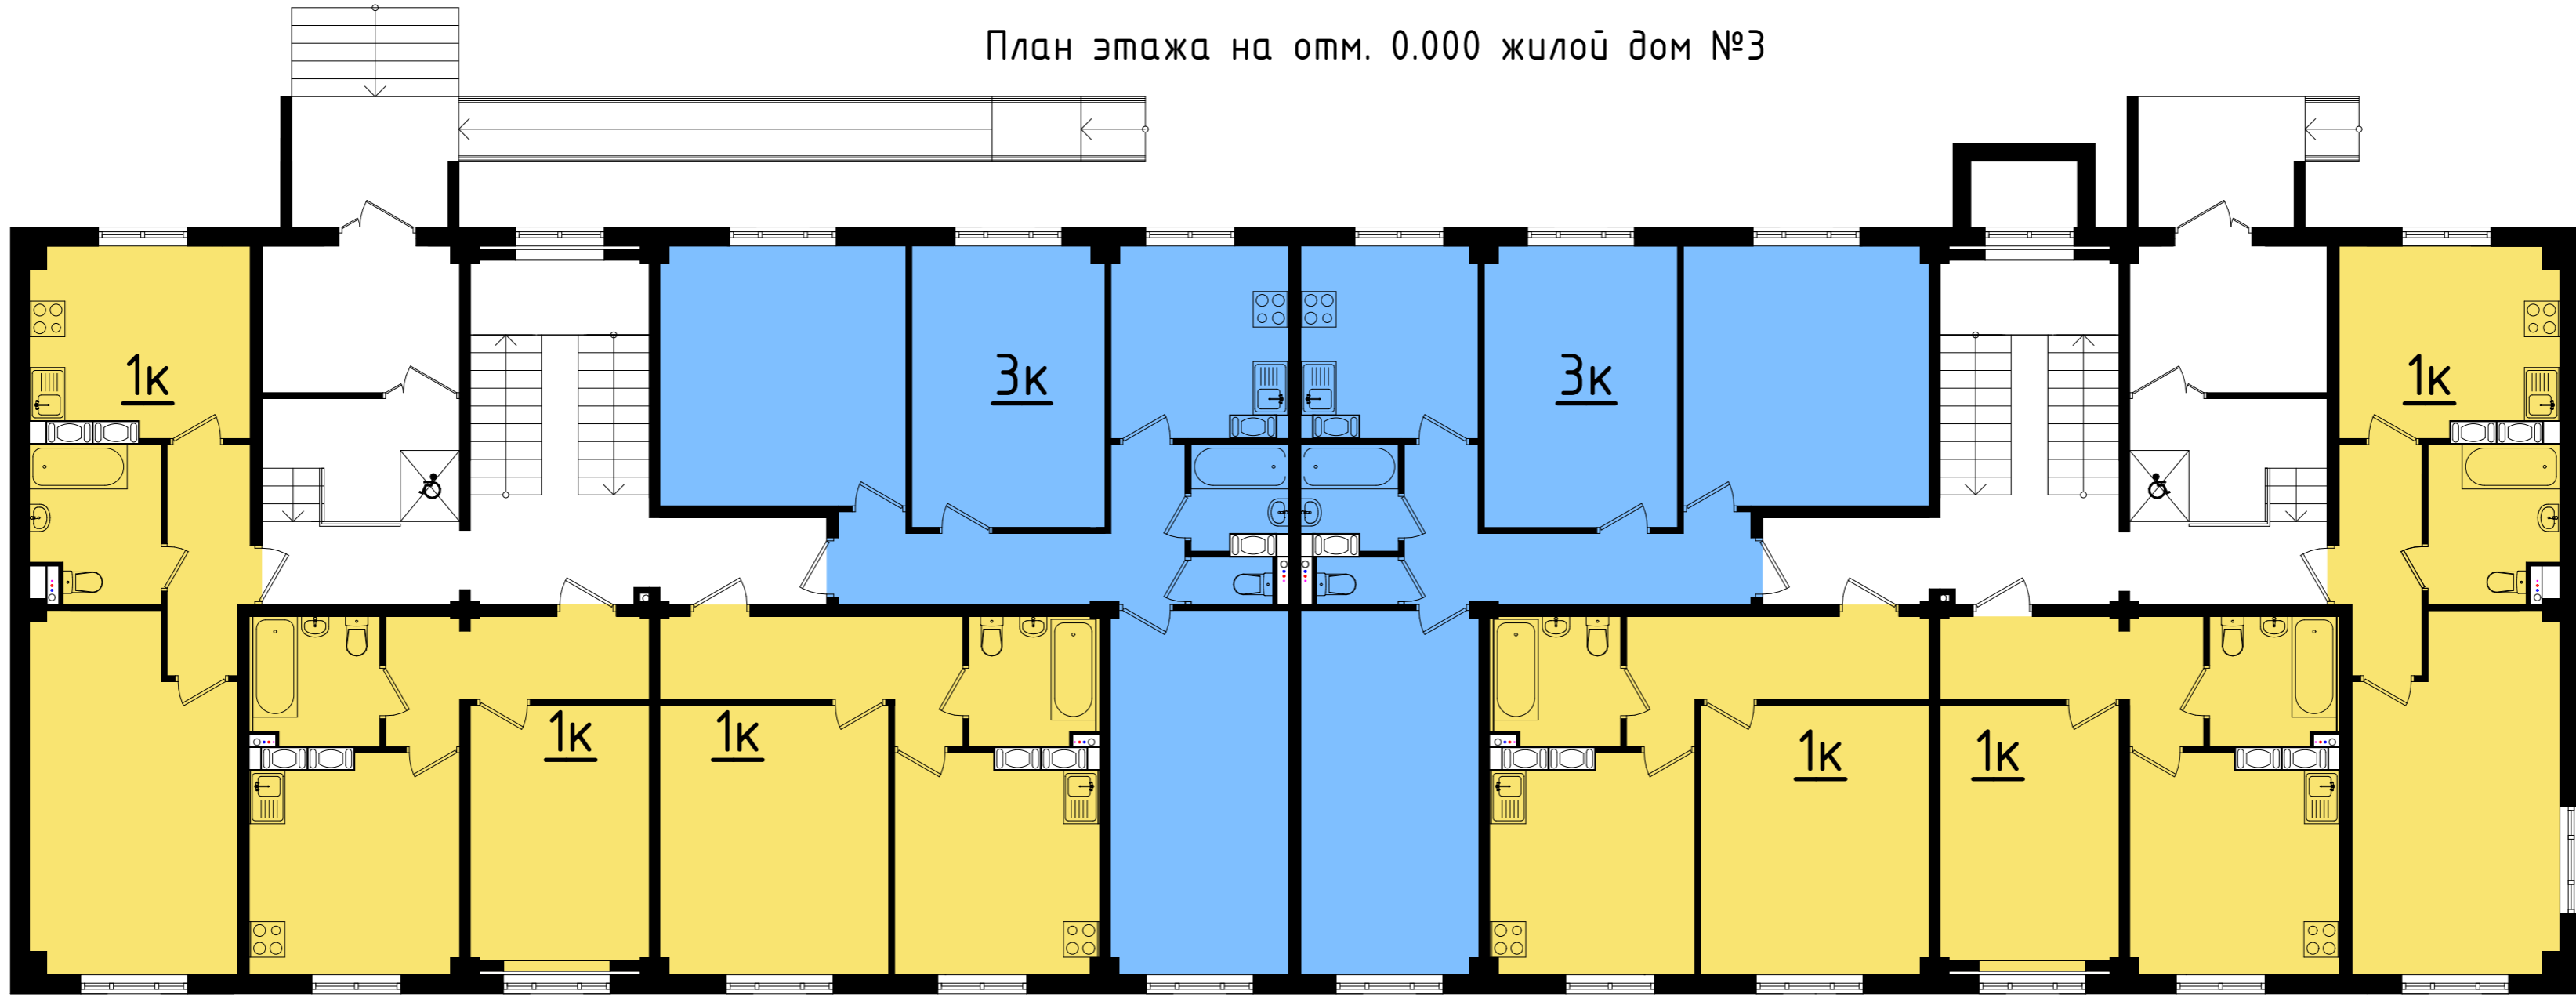

План этажа на отм. +3.000;+6.000;+9.000;+12.000 жилой дом №3

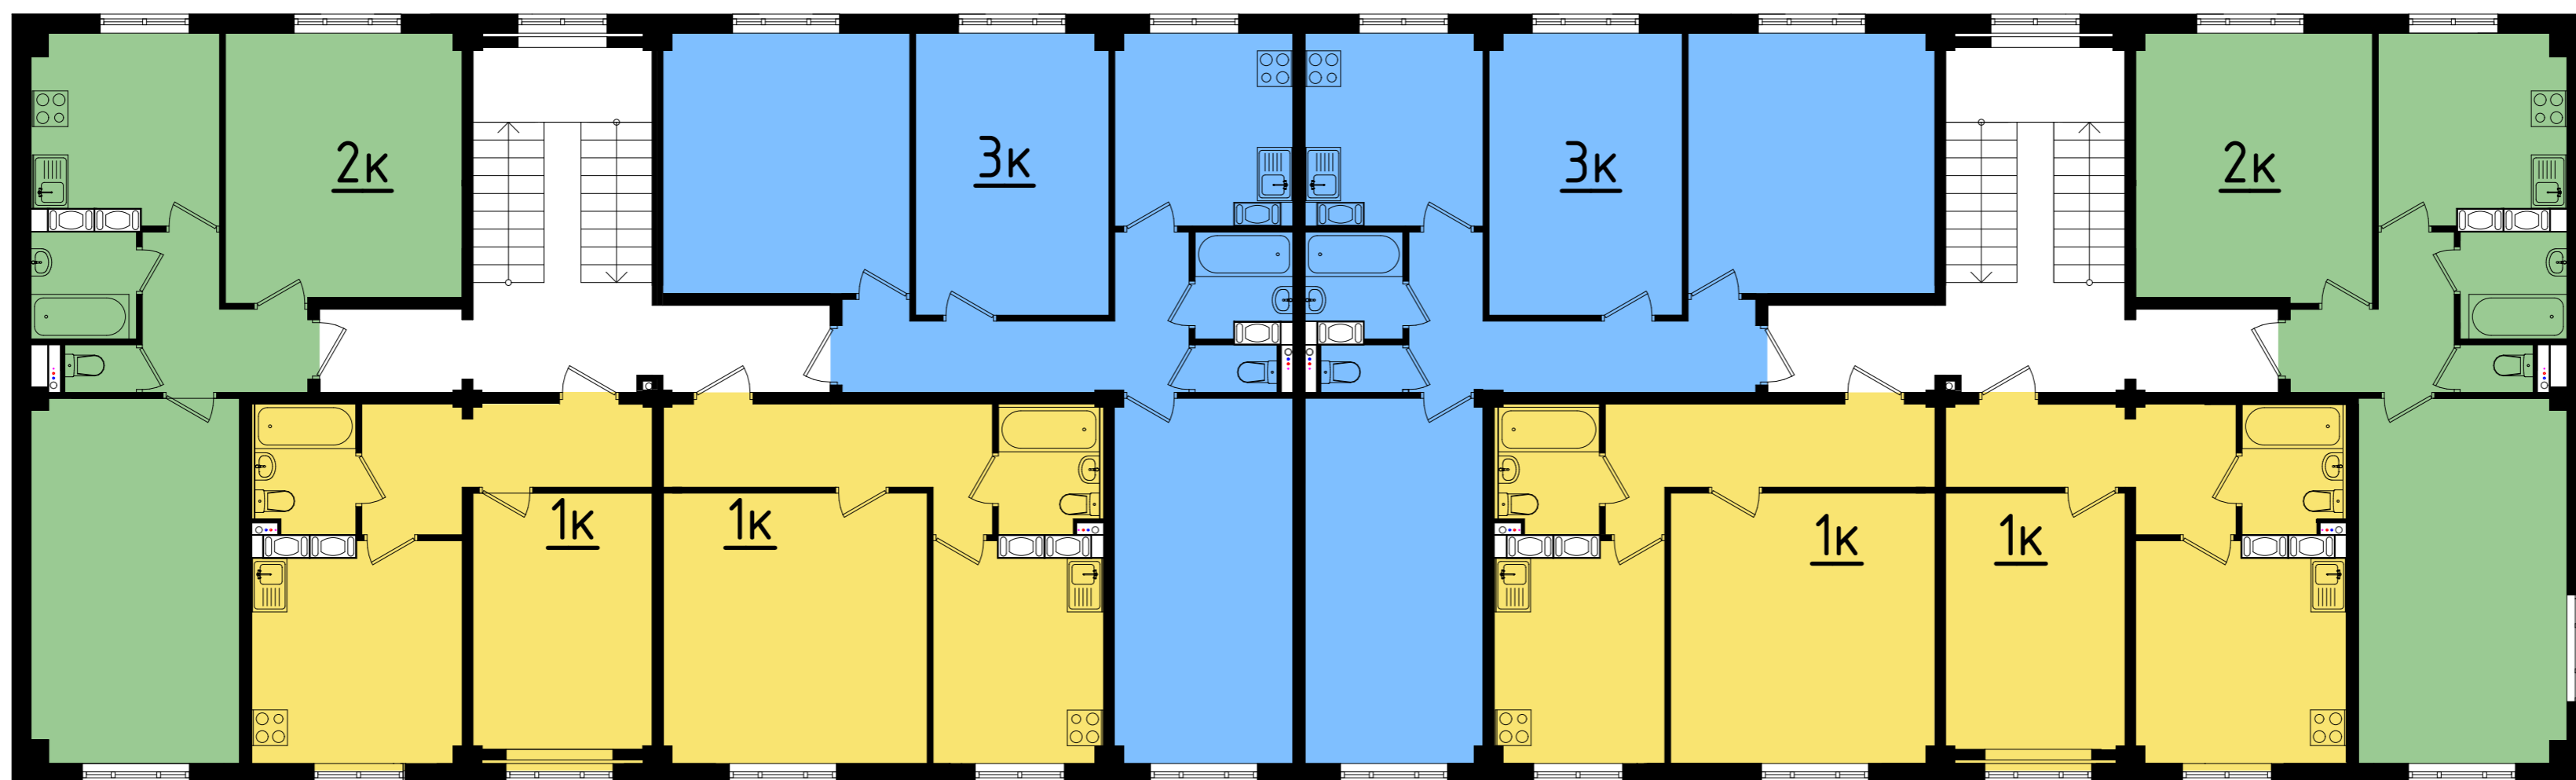

- Однокомнатная квартира
- Двухкомнатная квартира
- Трёхкомнатная квартира

				31/07-2019-AP				
				<small>Магаданская область, г. Магадан, р-н Нагаево, квартал, ограниченный ул. Приморская, Клубная, Зеленая, земельные участки с кадастровыми номерами 49-09-031116-507, 49-09-031116-508, 49-09-031116-514, 49-09-031116-509, 49-09-031116-510, 49-09-031116-506, 49-09-031116-505, 49-09-031116-504, 49-09-031116-511, 49-09-031116, общая площадь участка 13 кв.</small>				
Изм.	Колуч.	Лист N док.	Подп.	Дата	Строительство многоквартирной жилой застройки в бухте Нагаева Функциональное зонирование планов этажей жилого дома №3, М 1:100	Стадия	Лист	Листов
ГИП	Дорнин					П		
Н. контр.	Сучкова					ООО "АФБ-Баупроект"		
Выполнил	Любакова					www.afb33.ru		