

*Муниципальное бюджетное учреждение  
"Служба технического контроля города Магадана"*

*Ассоциация СРО АПДВ (Рег. номер: СРО-П-097-23122009)*



*Проект благоустройства дворовой территории по адресу:  
пр. Карла Маркса, 64 в г. Магадане*

*Проектная документация*

*Генеральный план*

*18-004-1-ГП*

Муниципальное бюджетное учреждение  
"Служба технического контроля города Магадана"

Ассоциация СРО АПДВ (Рег. номер: СРО-П-097-23122009)



Утверждаю:

Руководитель департамента САТЭК  
мэрии г. Магадана

\_\_\_\_\_ Н.В. Горностаева

\_\_\_\_\_ 2018 года

Согласовано:

Представители, уполномоченные:

\_\_\_\_\_

\_\_\_\_\_

\_\_\_\_\_ 2018 года

Проект благоустройства дворовой территории по адресу:  
пр. Карла Маркса, 64 в г. Магадане

Проектная документация

Генеральный план

18-004-1-ГП

Директор

А.П. Баран



Зам. директора

Н.И. Чайка

Начальник проектного отдела

А.Н. Герасимова

2018

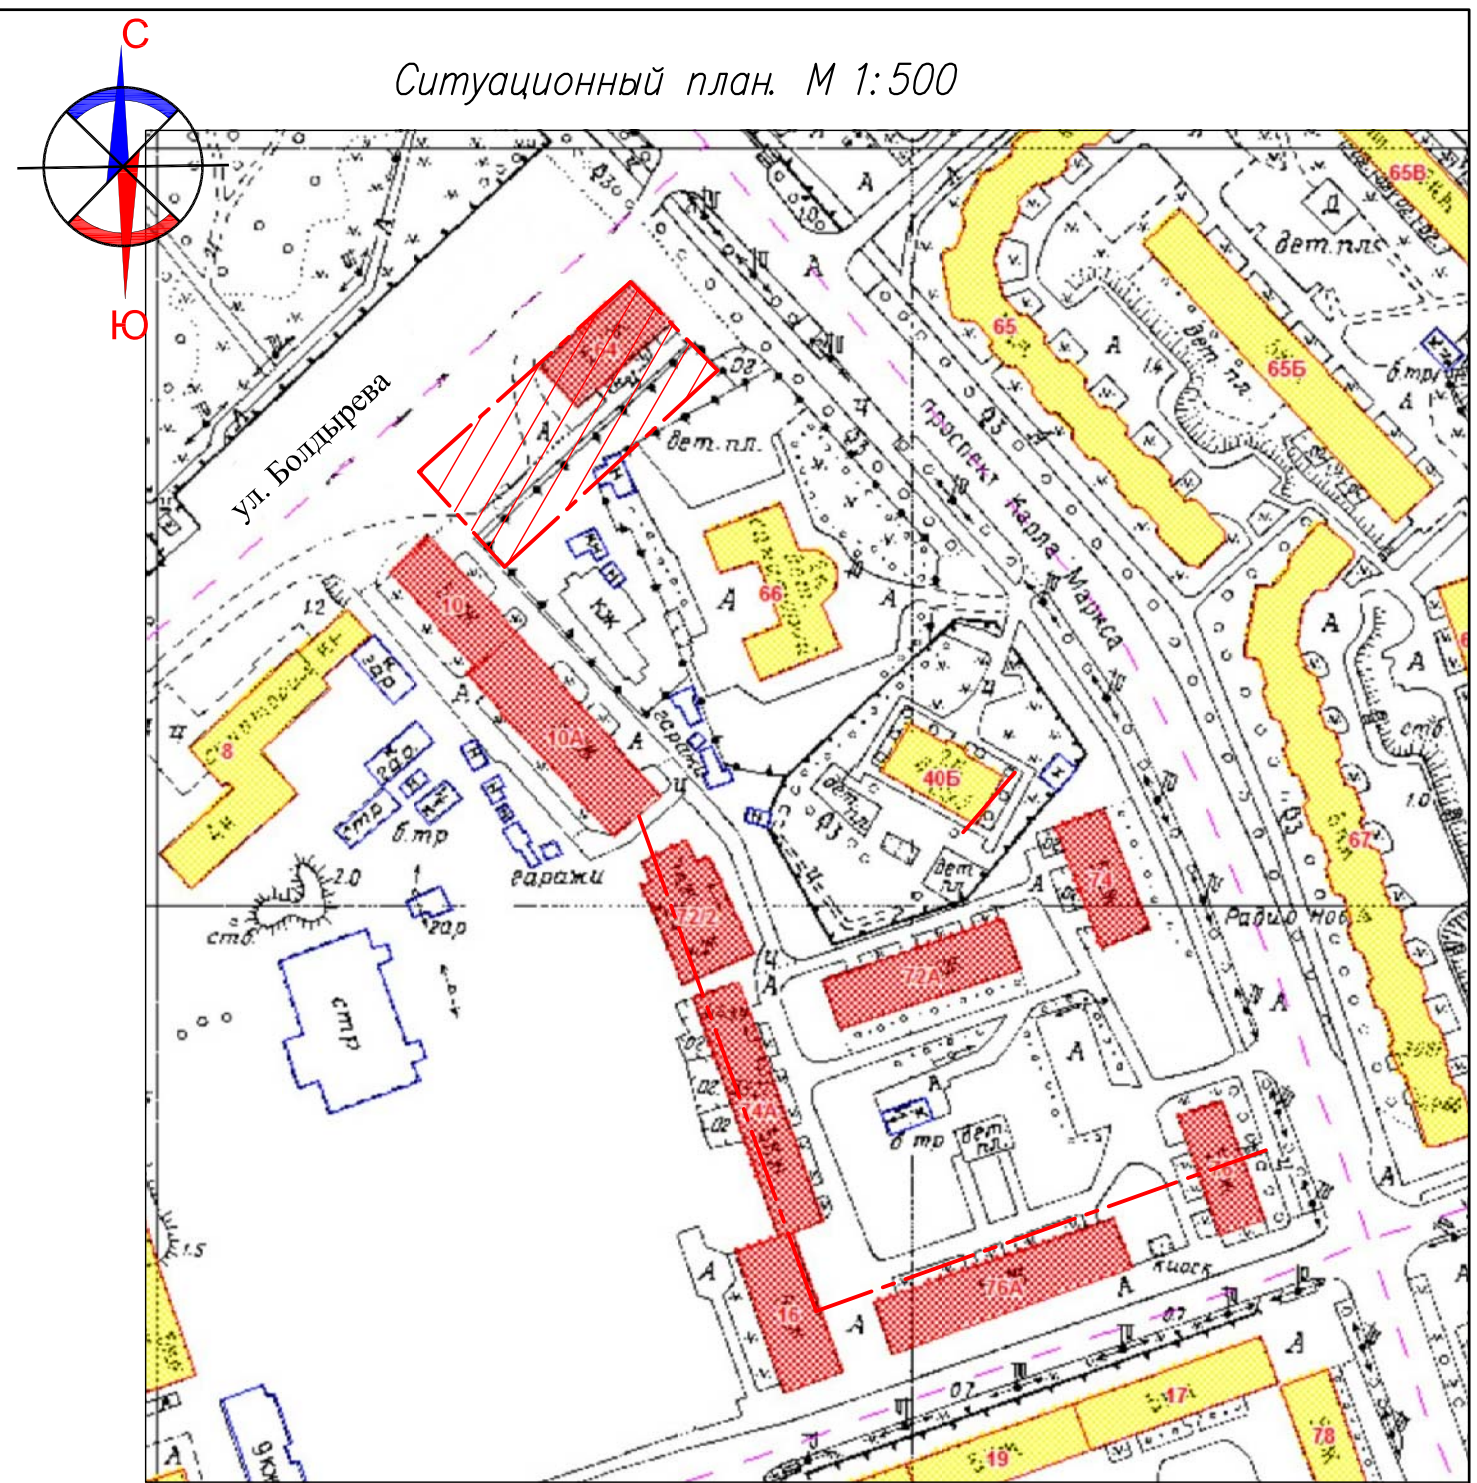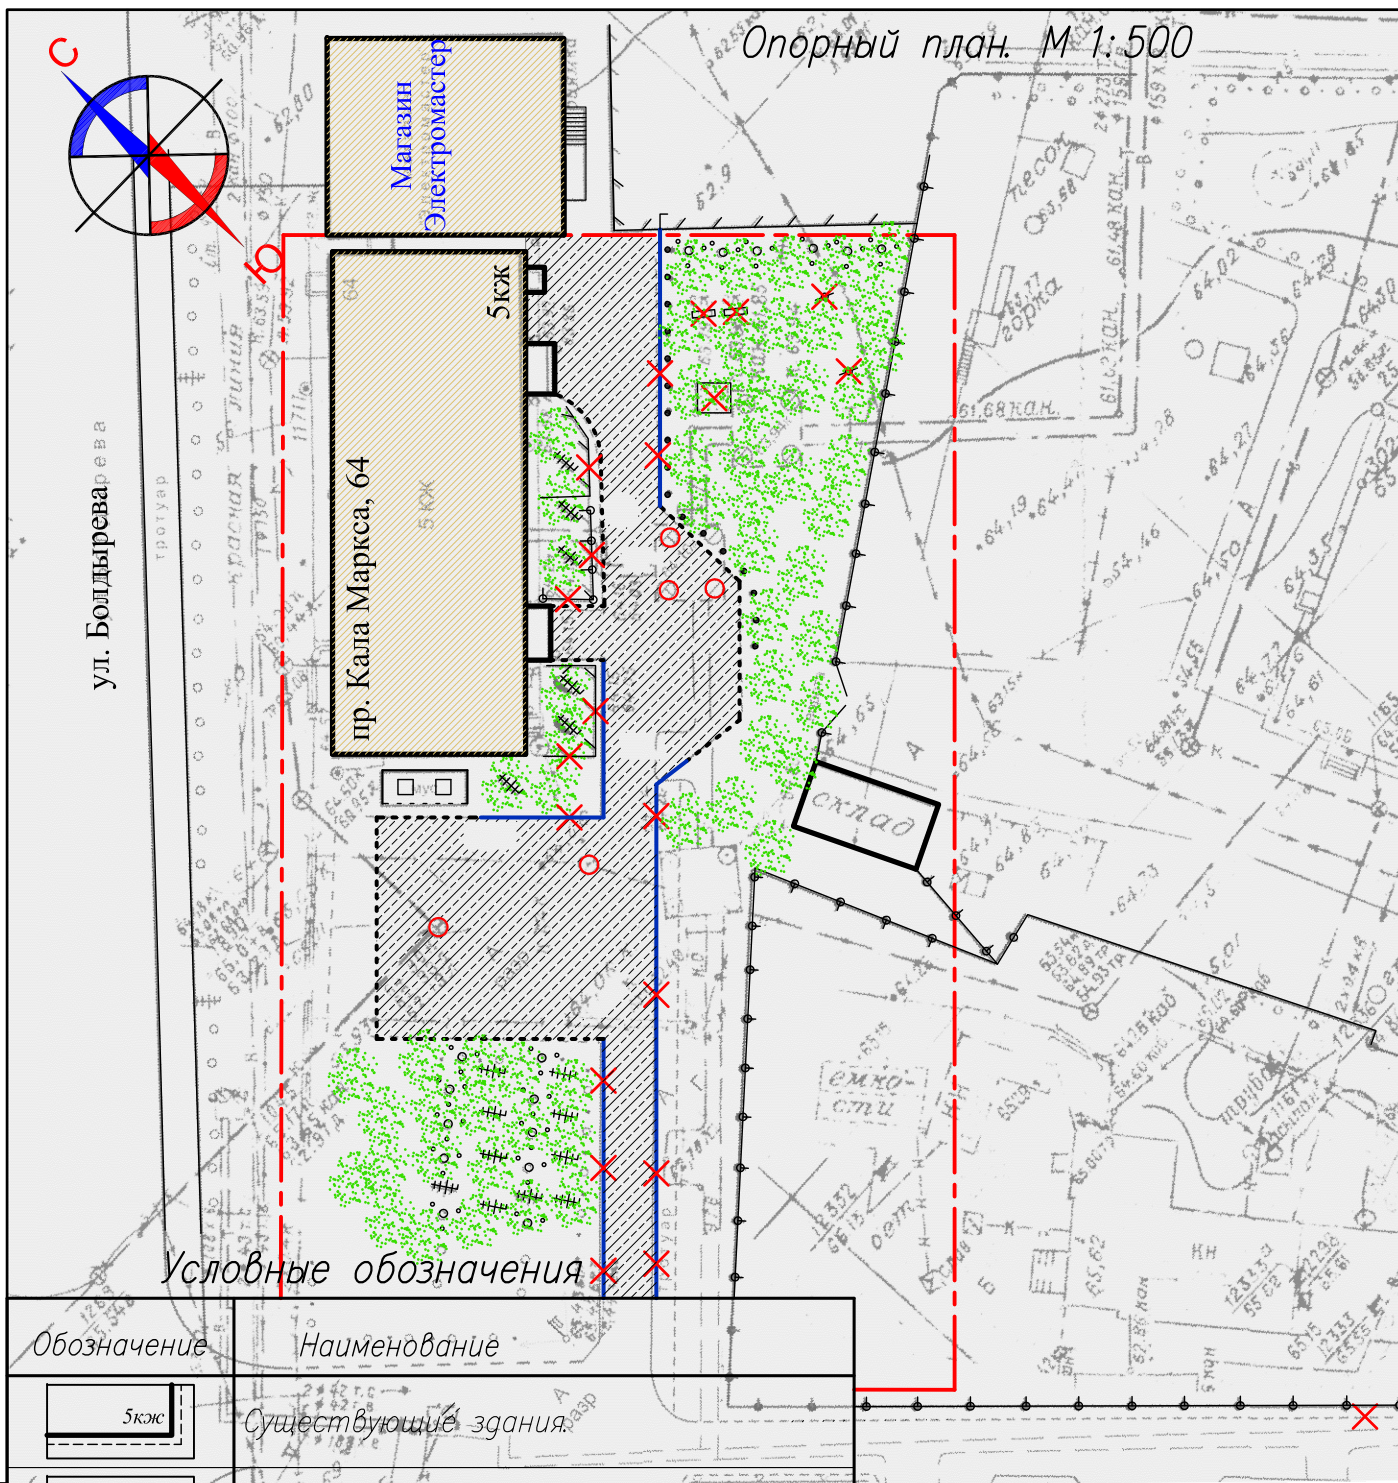

Опорный план. М 1:500


Ситуационный план. М 1:500

Условные обозначения

Обозначение	Наименование
	Существующие здания
	Существующие инженерные сети
	Существующие контейнерные площадки для сбора мусора
	Существующее металлическое ограждение
	Существующее деревянное ограждение
	Существующие металлические столбики - ограничители движения транспорта
	Существующие кустарники, деревья
	Ремонтируемое дорожное покрытие: а) без бордюра, б) с дорожным бордюром
	Демонтируемый дорожный бетонный бордюр БР 100.30.15.
	Демонтируемые малые архитектурные формы.

Инв. N подл. | Подпись и дата | Взам. инв. N

					2018	18-004-1 - ГП			
						Благоустройство дворовой территории по адресу: пр. Карла Маркса, 64 в городе Магадане.			
Изм.	Кол.уч.	Лист	№ док.	Подпись	Дата		Стадия	Лист	Листов
							П	1	
Разработал		Герасимова				Опорный план. М 1:500 Ситуационный план. М 1:2000			
Нач. отдела		Герасимова							
Зам. директ.		Чайка							
							МБУ "Техконтроль"		

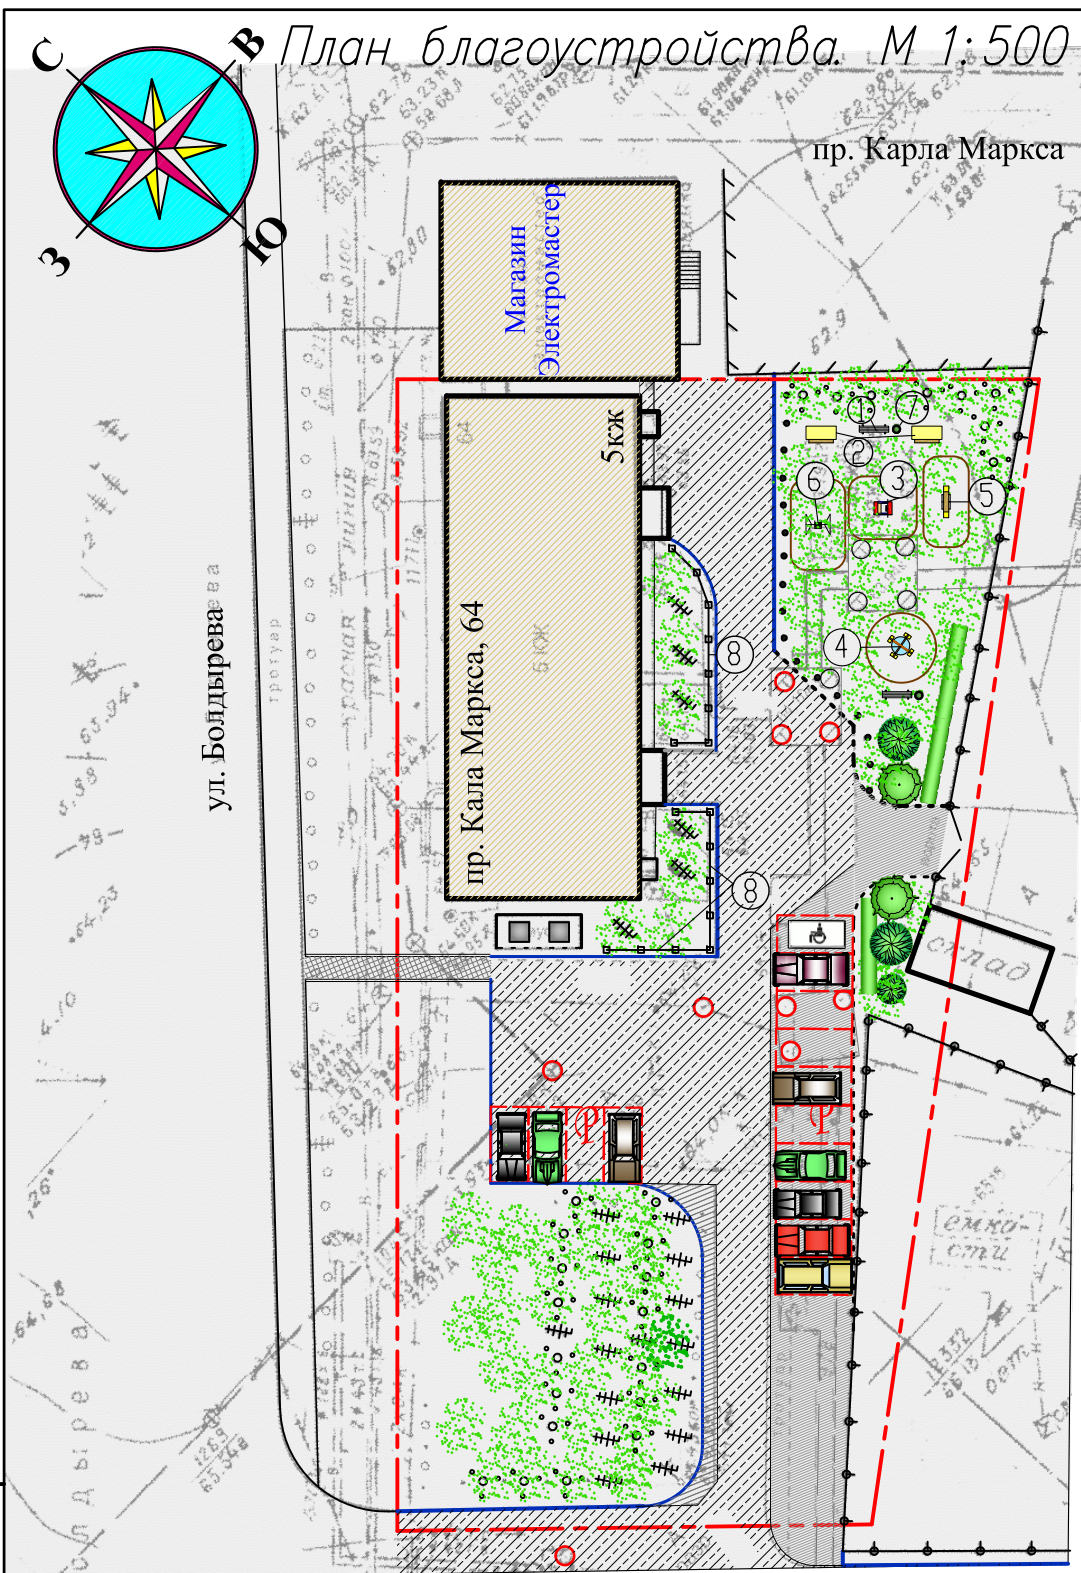

План благоустройства. М 1:500

Условные обозначения

Обозначение	Наименование	.....	Существующие металлические столбики – ограничители движения транспорта
	Граница участка.		Существующие кустарники, деревья
	Существующие здания.		Проектируемый и существующий газон.
	Существующие инженерные сети.		Проектируемая посадка деревьев, кустарника
	Горловины колодцев инженерных сетей, наращиваемые опорными ж/б кольцами КОБ		Ремонтируемое дорожное покрытие: а) без бордюра б) с дорожным бортовым камнем из горных пород 1ГП
	Кратковременная стоянка легковых автомобилей		Проектируемое тротуарное покрытие с тротуарным бортовым камнем из горных пород 5ГП
	Существующее металлическое ограждение		Проектируемое дорожное покрытие с бортовым камнем из горных пород 1ГП
	Существующее деревянное ограждение		

Ведомость малых архитектурных форм

Поз.	Обозначение	Наименование	Кол.	Примечание
1	Каталог "КСИЛ"	Скамья 2202	2	
2	Каталог "КСИЛ"	Диван-качель 2607	2	
3	Каталог "КСИЛ"	Качалка на пружине "Джип" 4128	1	
4	Каталог "КСИЛ"	Карусель 4192	1	
5	Каталог "КСИЛ"	Качалка балансир малая 4102	1	
6	Каталог "КСИЛ"	Качели на металлических стойках средние 4153	1	
7	Каталог "КСИЛ"	Урна металлическая 1212	2	
8	МБУ "Техконтроль" ш.15-039-АС	Ограждение металлическое, секц.2020x1400 мм столб.	15/17	
9	Существующая	Контейнерная площадка для сбора мусора.	1	

Инв. N подл. Подпись и дата Взам. инв. N

2018						18-004-1 – ГП		
Благоустройство дворовой территории по адресу: пр. Карла Маркса, 64 в городе Магадане.								
Изм.	Кол.уч.	Лист	№ док.	Подпись	Дата	Стадия	Лист	Листов
						П	2	
Разработал	Герасимова					МБУ "Техконтроль"		
Нач. отдела	Герасимова					План благоустройства. М 1:500		
Зам. директ.	Чайка							