

*Муниципальное бюджетное учреждение
"Служба технического контроля города Магадана"*

Ассоциация СРО АПДВ (Рег. номер: СРО-П-097-23122009)



*Проект благоустройства дворовой территории по адресу:
ул. Болдырева, 10, 10а в г. Магадане*

Проектная документация

Генеральный план

18-004-2-ГП

Муниципальное бюджетное учреждение
"Служба технического контроля города Магадана"

Ассоциация СРО АПДВ (Рег. номер: СРО-П-097-23122009)



Утверждаю:

Руководитель департамента САТЭК
мэрии г. Магадана

_____ Н.В. Горностаева

_____ 2018 года

Согласовано:

Представители, уполномоченные:

_____ 2018 года

Проект благоустройства дворовой территории по адресу:
ул. Болдырева, 10, 10а в г. Магадане

Проектная документация

Генеральный план

18-004-2-ГП

Директор

А.П. Баран

Зам. директора


Н.И. Чайка

Начальник проектного отдела

А.Н. Герасимова

2018


Опорный план. М 1:500

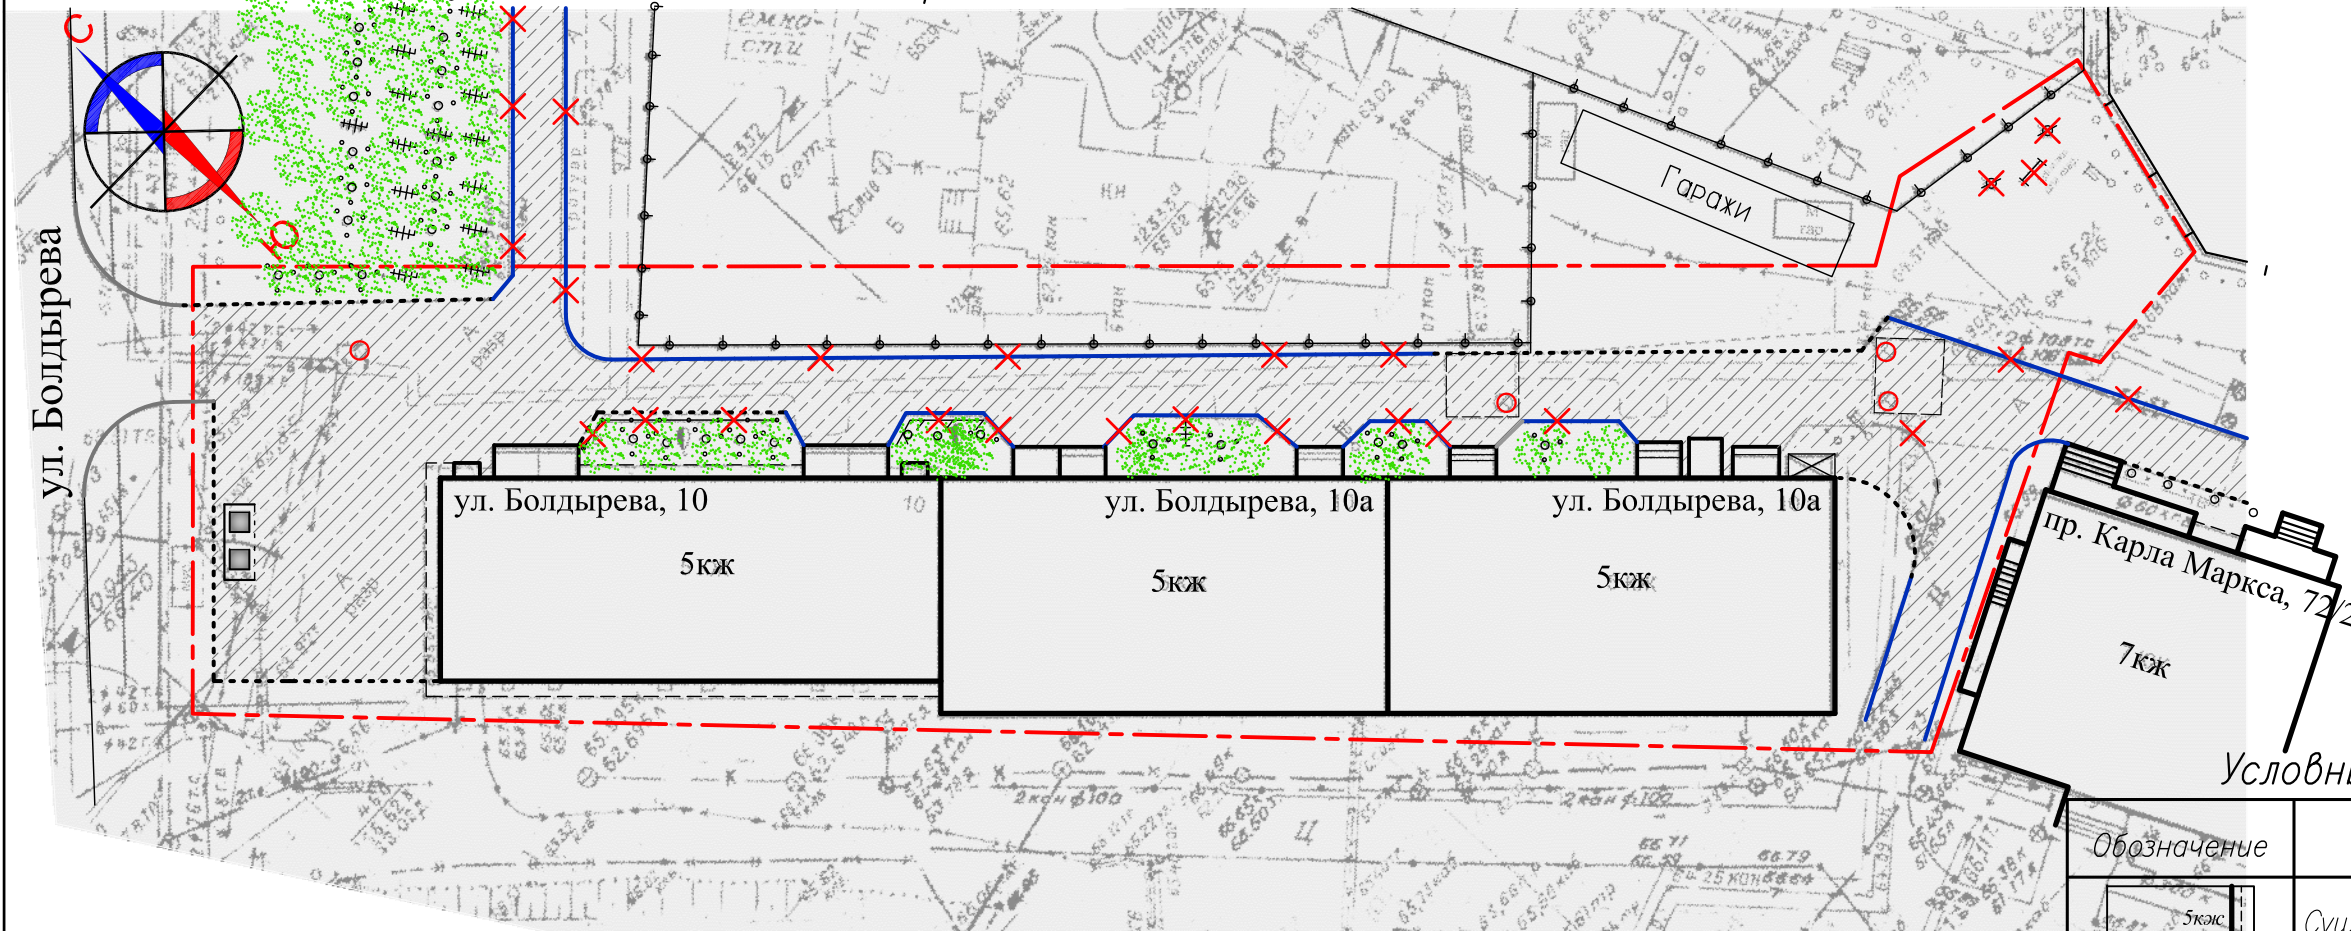

Условные обозначения

Обозначение	Наименование
	Существующие здания.
	Существующие инженерные сети.
	Существующие контейнерные площадки для сбора мусора.
	Существующее металлическое ограждение
	Существующее деревянное ограждение
	Существующие металлические столбики – ограничители движения транспорта
	Существующие кустарники, деревья
	Ремонтируемое дорожное покрытие: а) без бордюра, б) с дорожным бордюром
	Демонтируемый дорожный бетонный бордюр БР 100.30.15.
	Горловины колодцев инженерных сетей, наращиваемые опорными ж/б кольцами КОБ


Ситуационный план. М 1:500

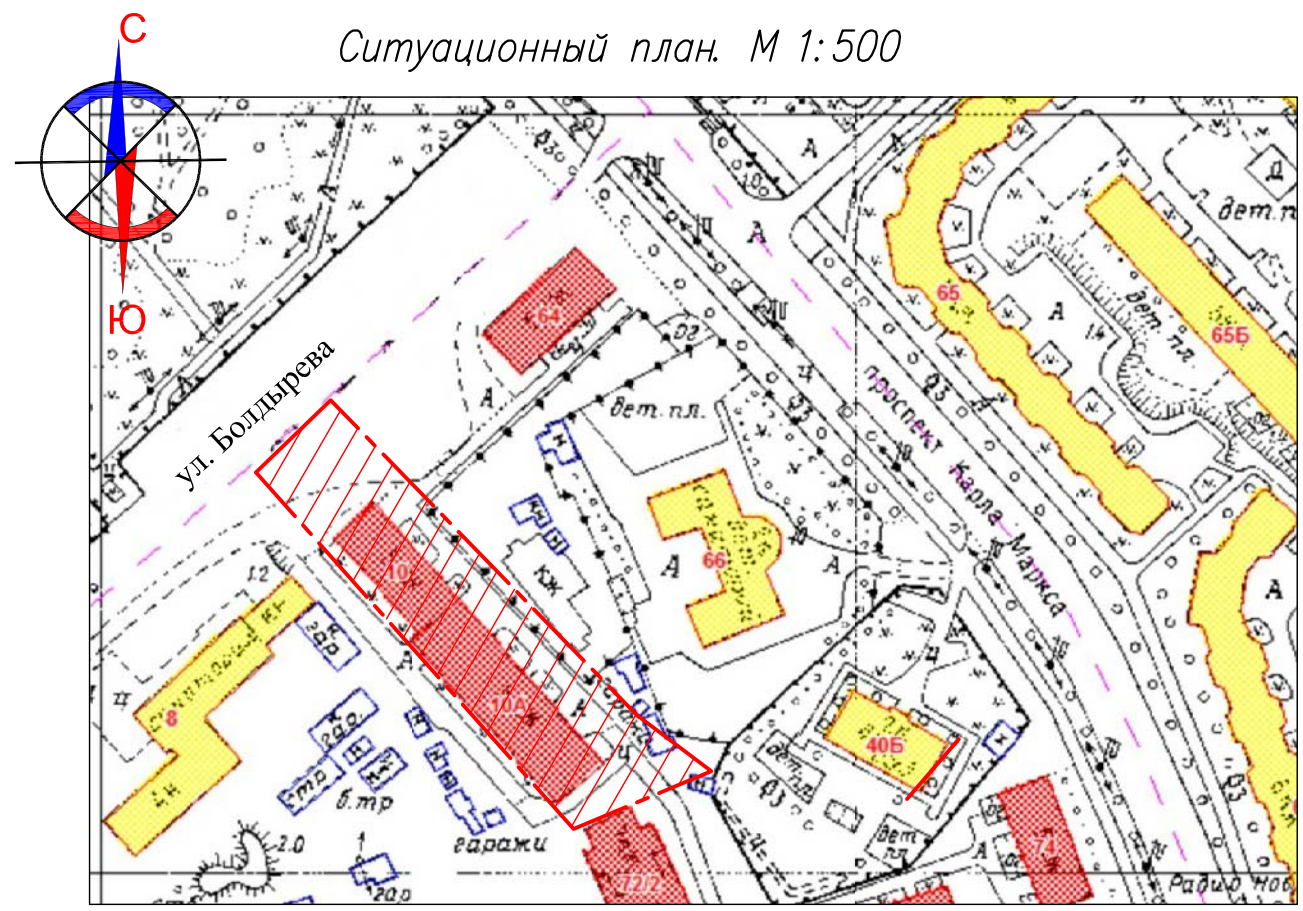

Инв. N подл. Подпись и дата Взам. инв. N

					2018	18-004-2 – ГП		
						Благоустройство дворовой территории по адресу: ул. Болдырева, 10, 10а в городе Магадане.		
Изм.	Кол.уч.	Лист	№ док.	Подпись	Дата	Стадия	Лист	Листов
Разработал		Герасимова				П	1	
Нач. отдела		Герасимова						
Зам. директ.		Чайка						
						Опорный план. М 1:500 Ситуационный план. М 1:2000		
						МБУ "Техконтроль"		

План благоустройства. М 1:500

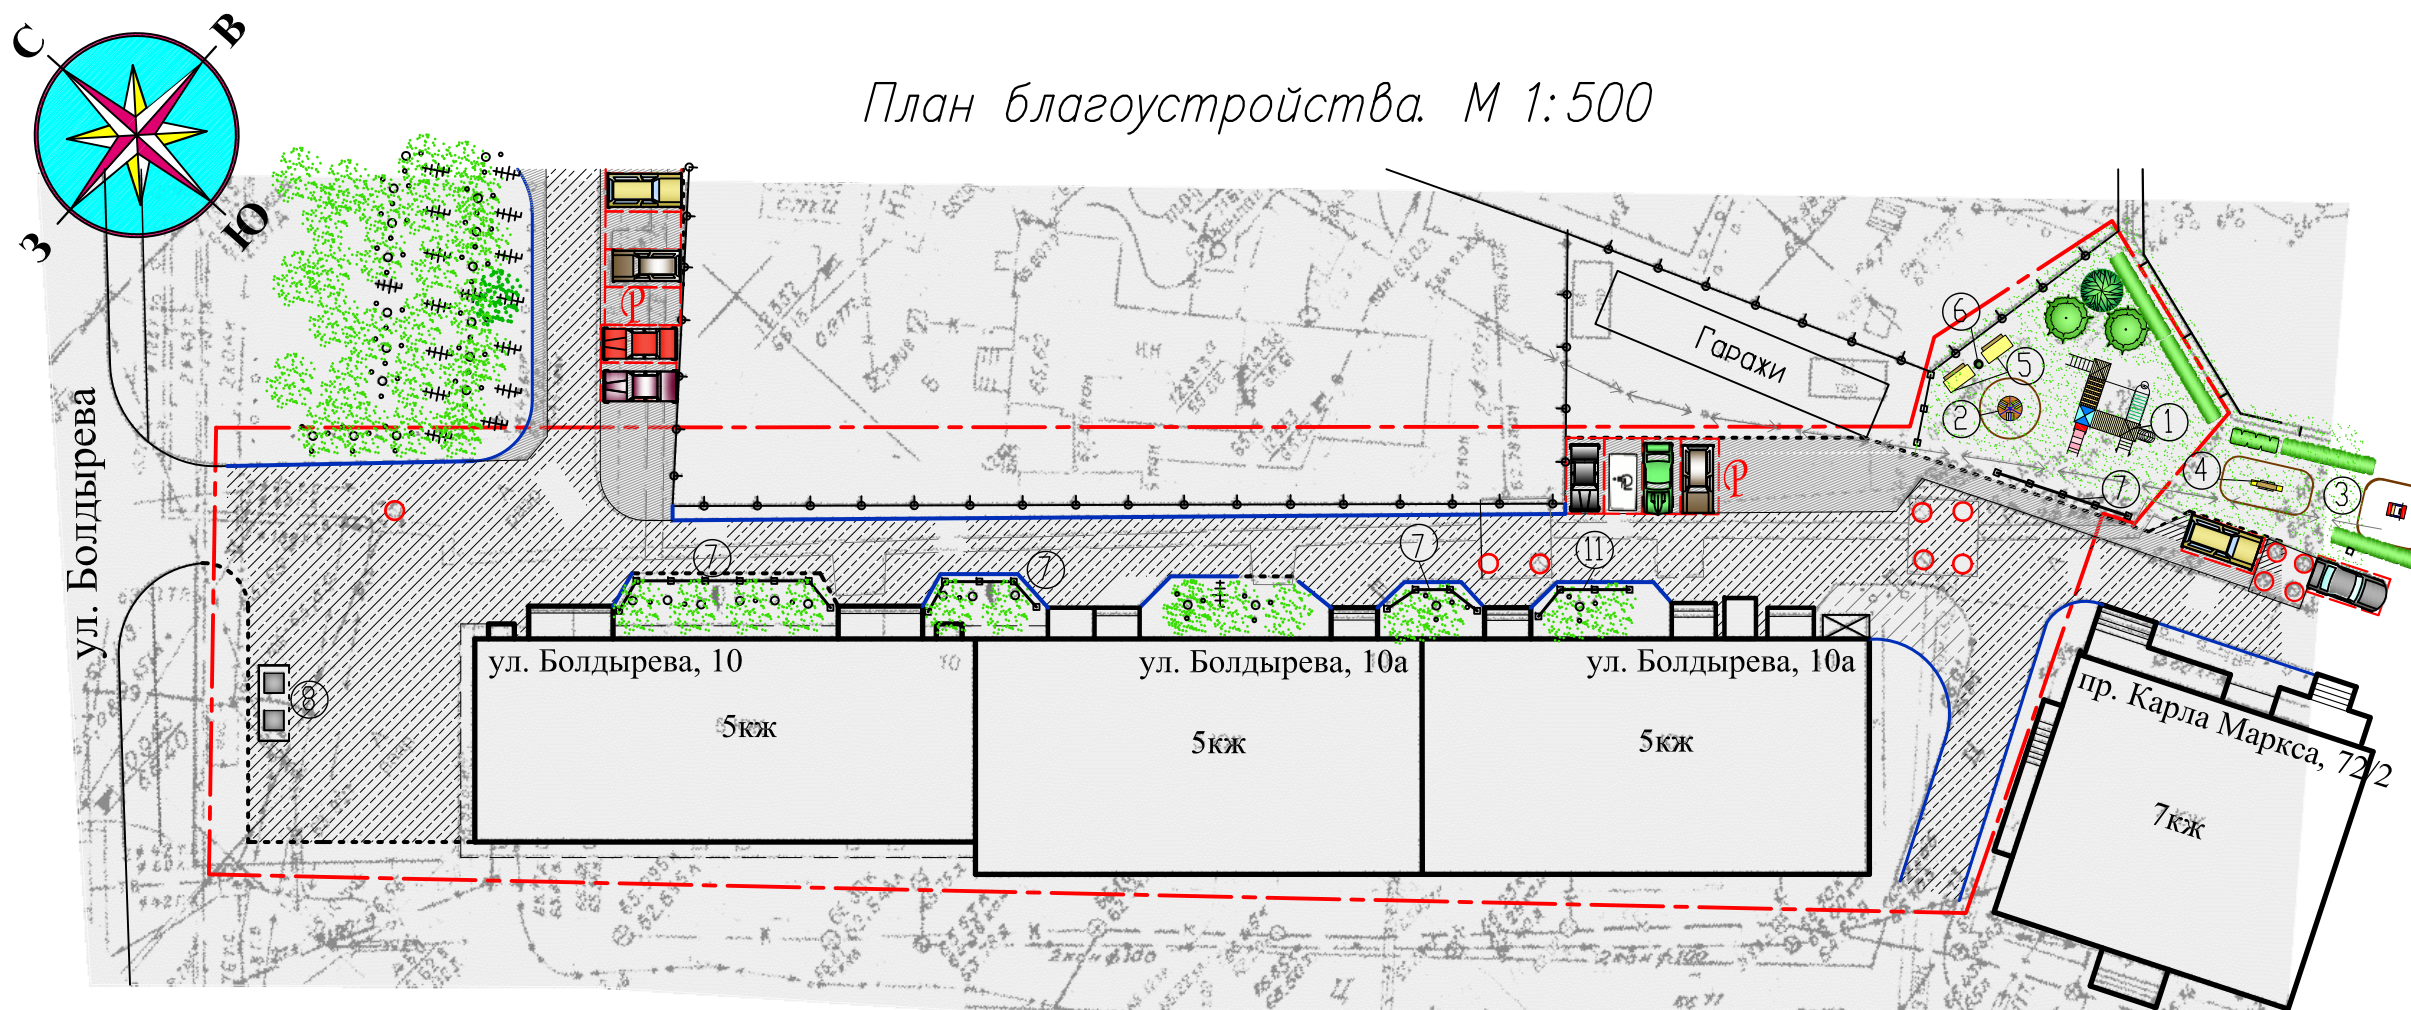

Ведомость малых архитектурных форм

Условные обозначения

Поз.	Обозначение	Наименование	Кол.	Примечание	Обозначение	Наименование	а) б)	Существующее металлическое ограждение Существующее деревянное ограждение
1	Каталог "КСИЛ"	Детский игровой комплекс 5447	1			Граница участка.		Существующие кустарники, деревья
2	Каталог "КСИЛ"	Карусель 4193	1			Существующие здания.		Проектируемый и существующий газон.
3	Каталог "КСИЛ"	Качалка на пружине "Джип" 4128	1			Существующие инженерные сети.		Проектируемая посадка деревьев, кустарника
4	Каталог "КСИЛ"	Качалка балансир малая 4102	1			Горловины колодцев инженерных сетей, наращиваемые опорными ж/б кольцами КО6	а) б)	Ремонтируемое дорожное покрытие: а) без бордюра б) с дорожным бортовым камнем из горных пород 1ГП
5	Каталог "КСИЛ"	Диван-качель 2607	2			Кратковременная стоянка легковых автомобилей		Проектируемое дорожное покрытие с бортовым камнем из горных пород 1ГП
6	Каталог "КСИЛ"	Урна металлическая 1212						
7	МБУ "Техконтроль" ш.15-039-АС	Ограждение металлическое, секц.2020x1400 мм, столб.	17/21					
8	Существующая	Контейнерная площадка для сбора мусора.	1					

Взам. инв.№
Подпись и дата
Инв. № подл.

Изм.	Кол.уч.	Лист	№ док.	Подпись	Дата	2018	18-004-2 - ГП		
							Благоустройство дворовой территории по адресу: ул. Болдырева, 10, 10а в городе Магадане.		
							Стадия	Лист	Листов
							П	2	
							План благоустройства. М 1:500		МБУ "Техконтроль"

Разработал Герасимова
Нач. отдела Герасимова
Зам. директ. Чайка