

*Муниципальное бюджетное учреждение
"Служба технического контроля города Магадана"*

Ассоциация СРО АПДВ (Рег. номер: СРО-П-097-23122009)



*Благоустройство дворовой территории по адресу: пр. Карла
Маркса, 72/2, 74а, ул. Наровчатова, 16 в городе Магадане.*

Проектная документация

Генеральный план

18-004-3-ГП

Муниципальное бюджетное учреждение
"Служба технического контроля города Магадана"

Ассоциация СРО АПДВ (Рег. номер: СРО-П-097-23122009)



Утверждаю:

Руководитель департамента САТЭК
мэрии г. Магадана

_____ Н.В. Горностаева

_____ 2018 года

Согласовано:

Представители, уполномоченные:

_____ 2018 года

Благоустройство дворовой территории по адресу: пр. Карла
Маркса, 72/2, 74а, ул. Наровчатова, 16 в городе Магадане.

Проектная документация

Генеральный план

18-004-3-ГП

Директор

А.П. Баран

Зам. директора

Н.И. Чайка

Начальник проектного отдела

А.Н. Герасимова

2018

Опорный план. М 1:500

Условные обозначения





Обозначение	Наименование
	Граница участка.
	Существующие здания.
	Существующие инженерные сети.
	Существующие металлические ограждения.
	Существующие ограждения. а) деревянное б) ж/бетонное
	Существующие ограждающие металлические столбики.
	Существующие кустарники, деревья
	Проектируемый и существующий газон.
	Ремонтируемое дорожное покрытие без бордюра
	Ремонтируемое дорожное покрытие с дорожным бордюром
	Демонтируемый дорожный бетонный бордюр БР 100.30.15.
	Демонтируемые малые архитектурные формы.
	Горловины колодцев инженерных сетей, наращиваемые опорными ж/б кольцами КОБ

Примечания


1. Система высот Охотская. Система координат местная.
2. Топоосновой послужила топографическая съемка М 1:500, планшеты 12-25, 11-25.
3. До начала производства работ по благоустройству территории произвести демонтаж разрушенных сараев, контейнеров, малых форм, незаконно установленных на дворовой территории сооружений: гаражей, контейнеров.

					2018	18-004-3-ГП
						Благоустройство дворовой территории по адресу: пр. Карла Маркса, 72/2, 74а, ул. Наровчатова, 16 в городе Магадане.
Изм.	Кол.уч.	Лист	№ док.	Подпись	Дата	
Разработал		Герасимова				Стадия
Нач. отдела		Герасимова				Лист
Зам. директ.		Чайка				Листов
						Опорный план. М 1:500 Ситуационный план. М 1:2000
						МБУ "Техконтроль"

Ситуационный план. М 1:500

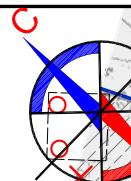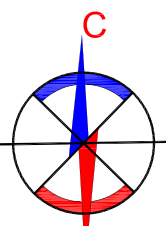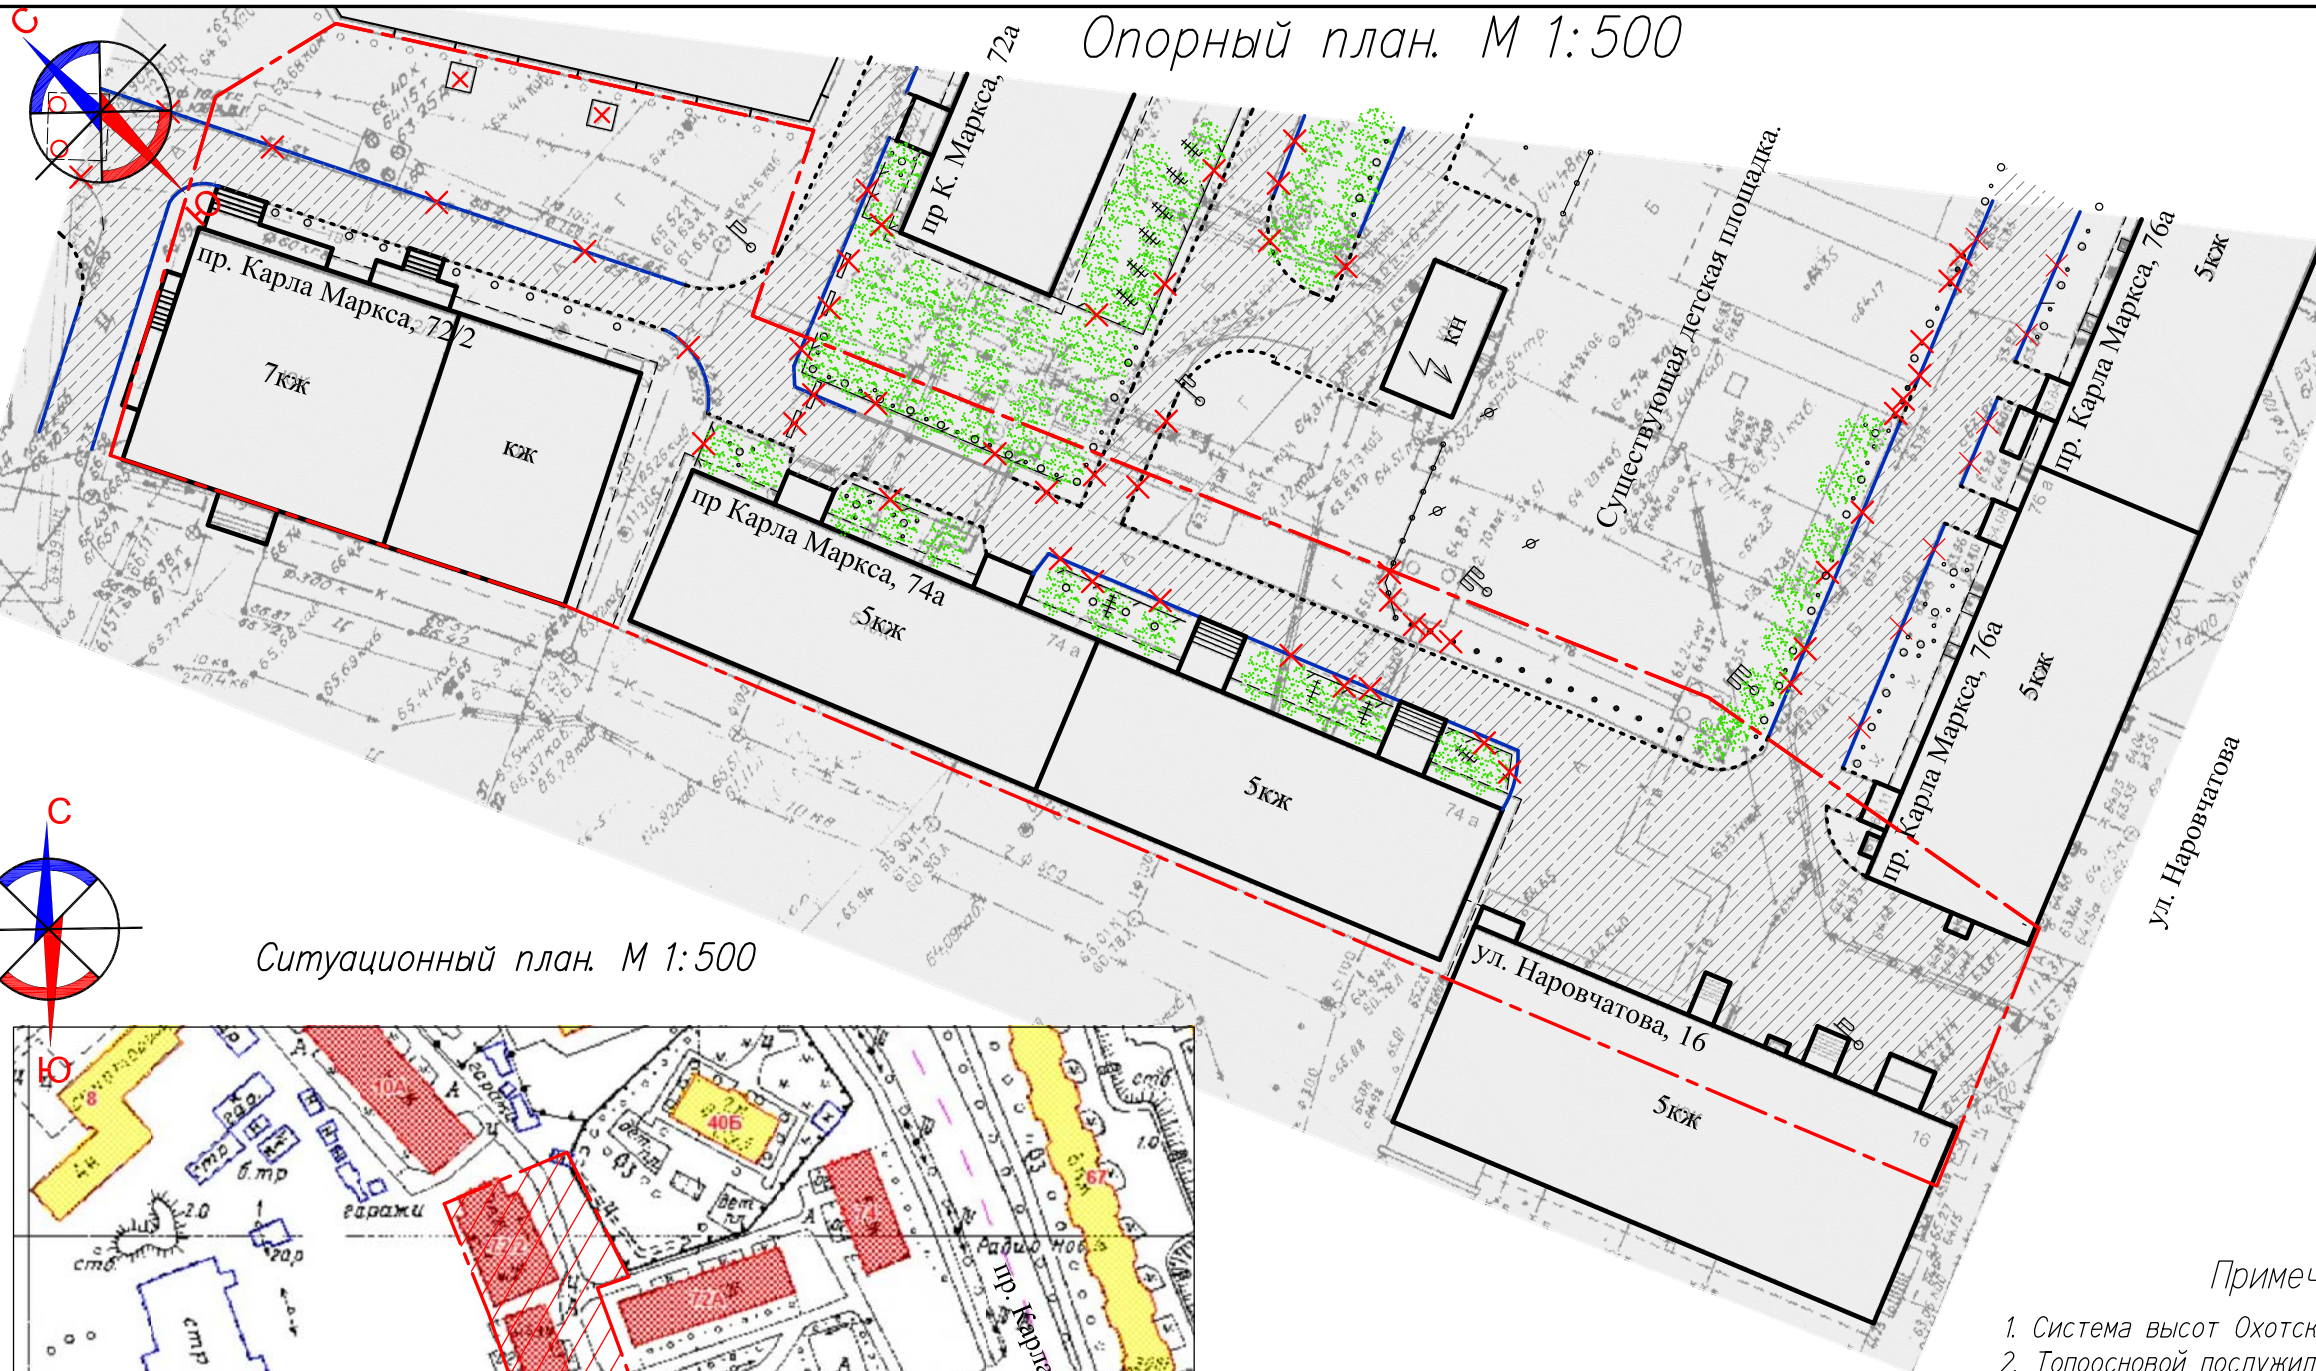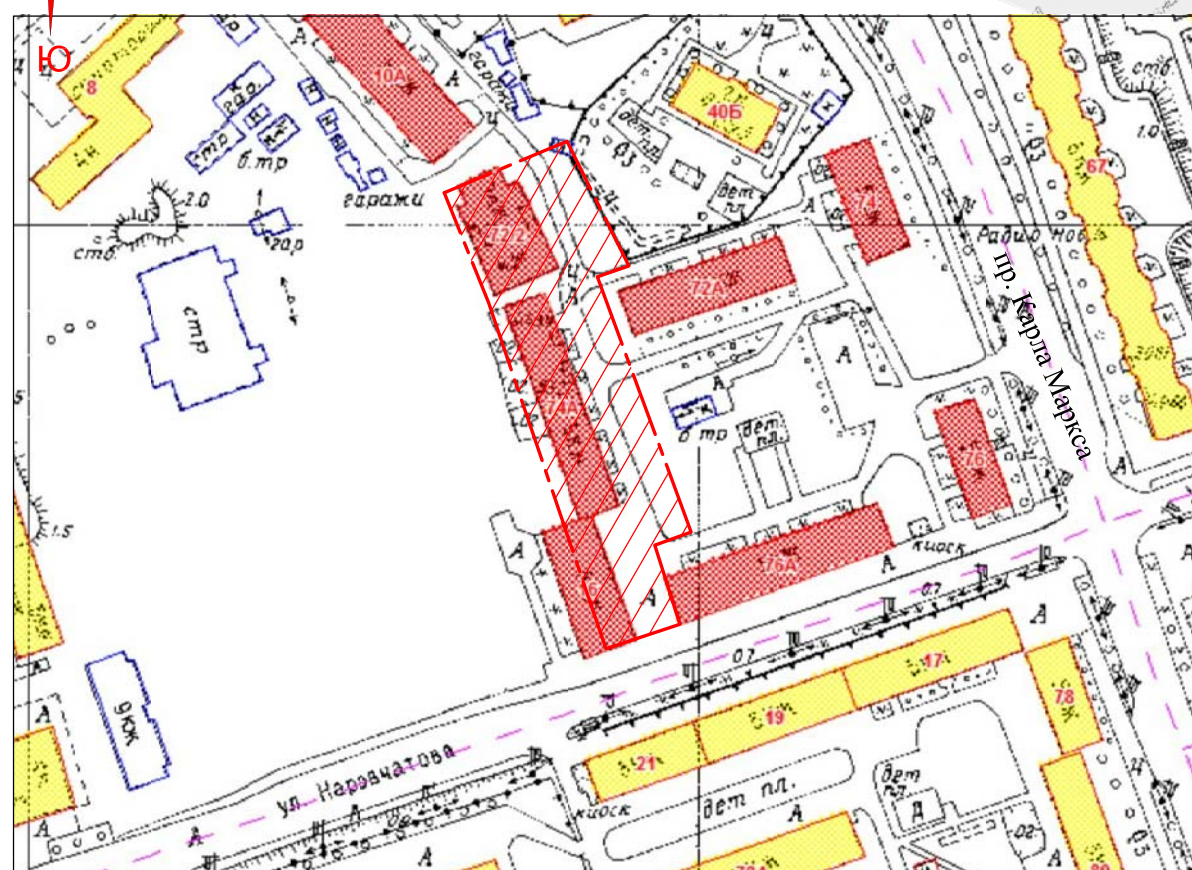

План благоустройства. М 1:500

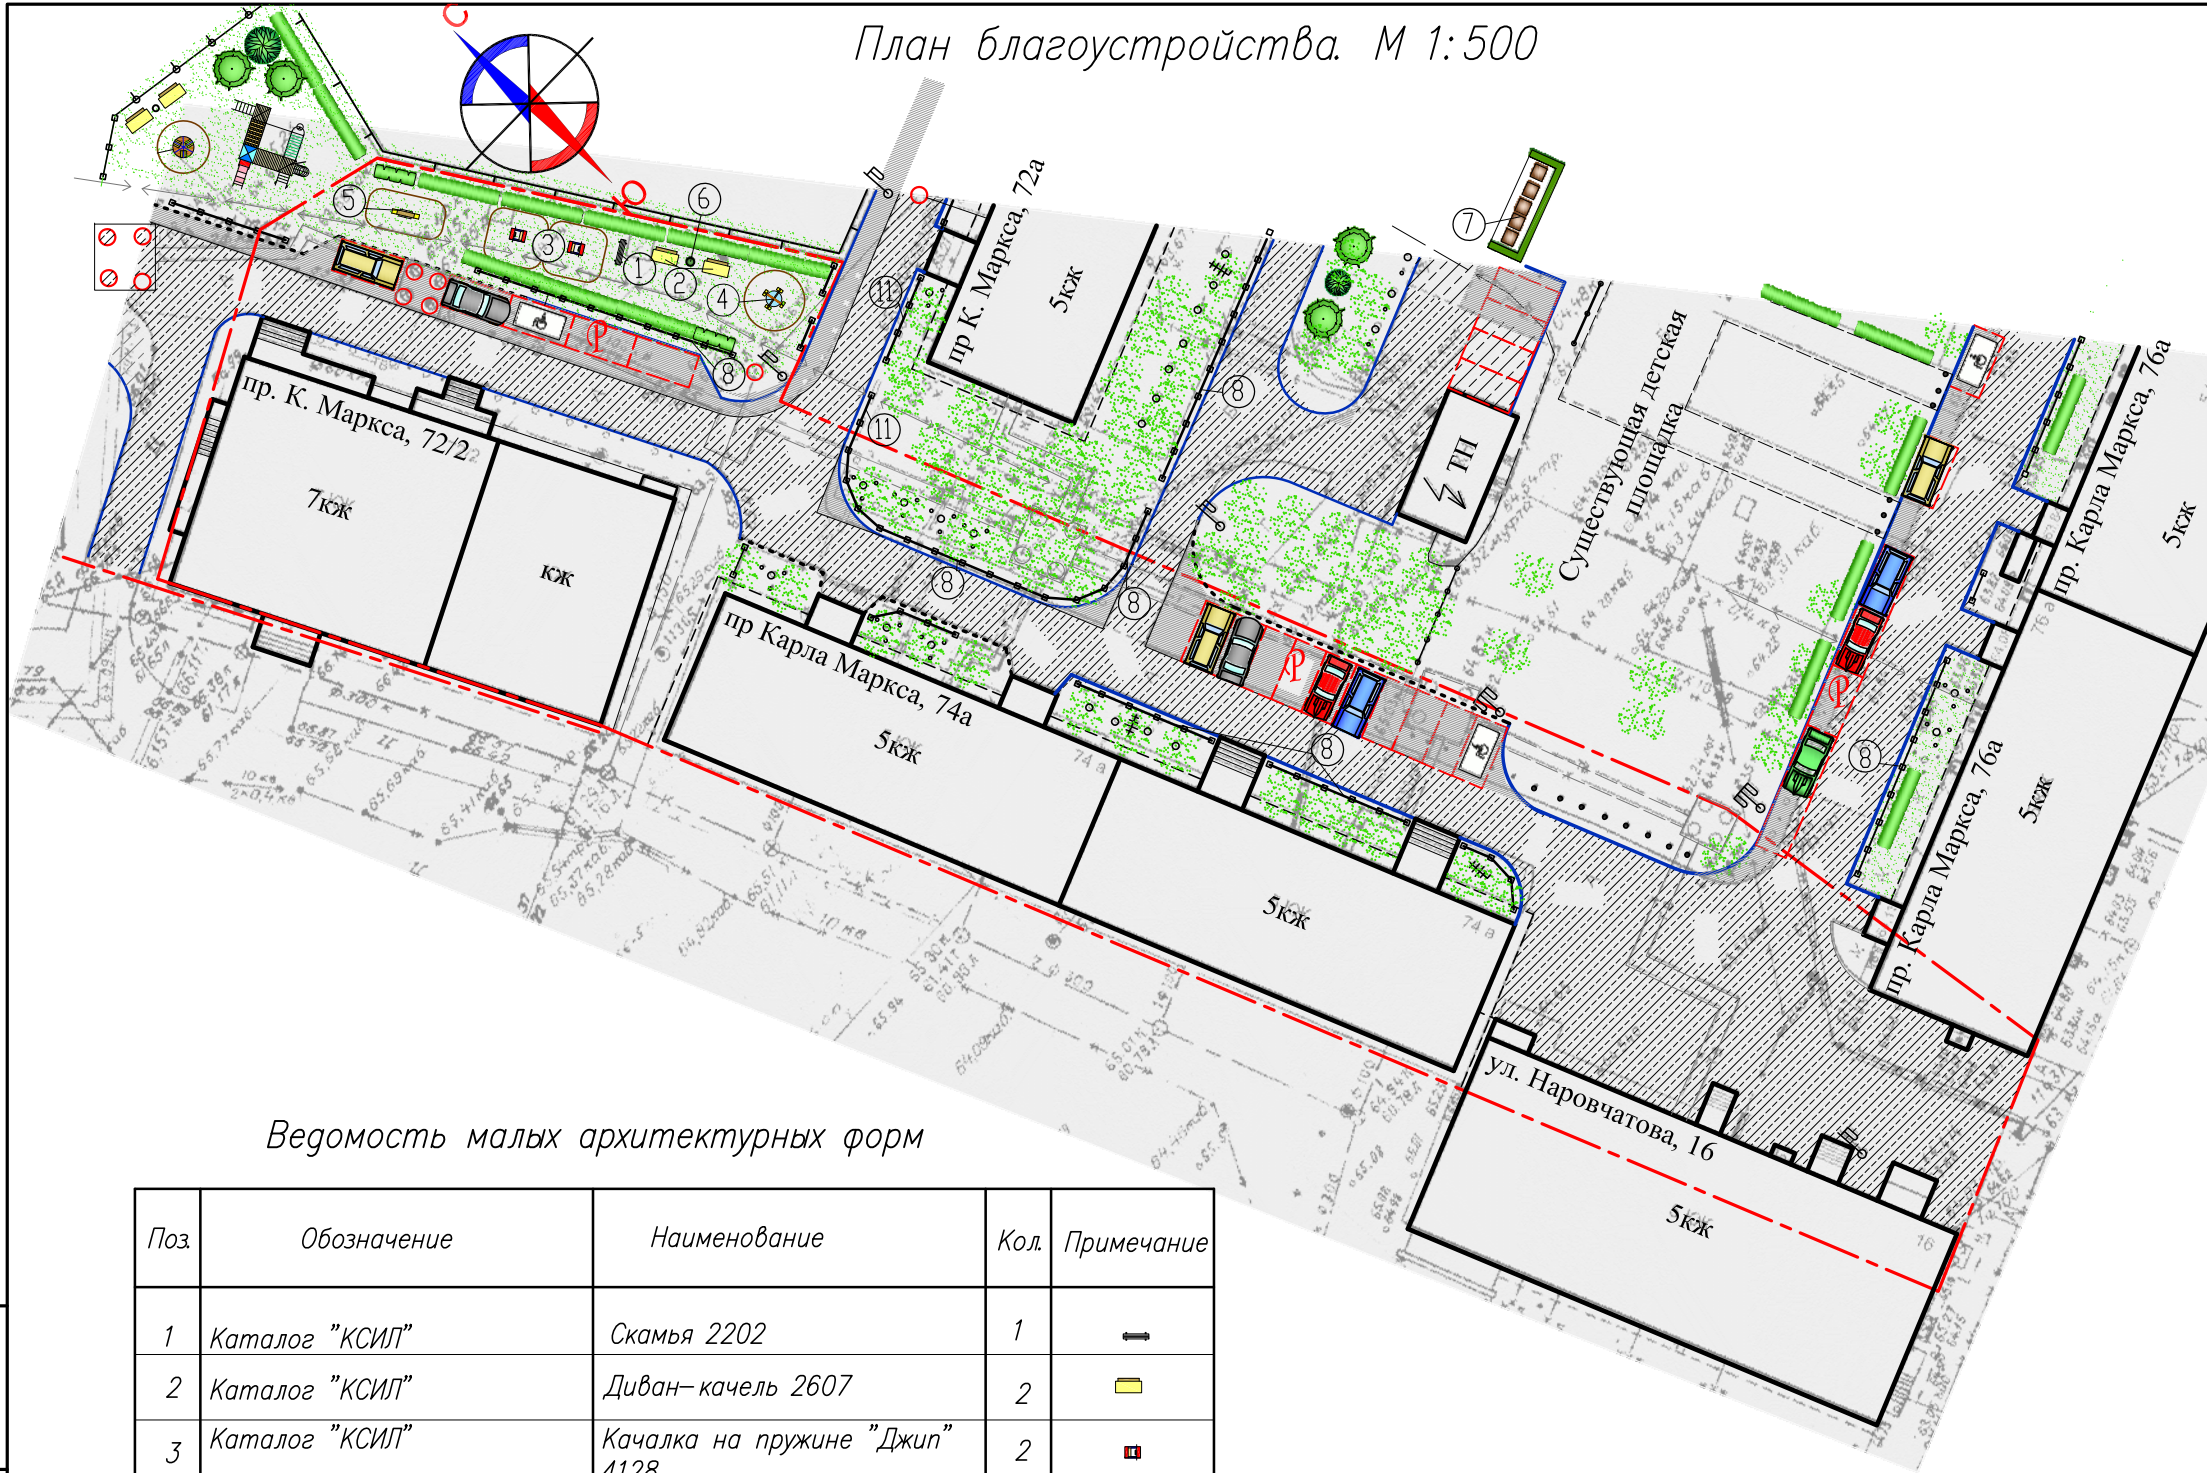

Условные обозначения

Обозначение	Наименование
	Граница участка.
	Существующие здания.
	Существующие инженерные сети.
	Горловины колодцев инженерных сетей, наращиваемые опорными ж/б кольцами КОБ
	Кратковременная стоянка легковых автомобилей
	Существующее металлическое ограждение Существующее деревянное ограждение
	Существующие металлические столбики – ограничители движения транспорта
	Существующие кустарники, деревья
	Проектируемый и существующий газон.
	Проектируемая посадка деревьев, кустарника
	Ремонтируемое дорожное покрытие: а) без бордюра б) с дорожным бортовым камнем из горных пород 1ГП
	Проектируемое дорожное покрытие с бортовым камнем из горных пород 1ГП
	Дорожная разметка 1.24.3 дублирующая дорожный знак "Инвалиды"

Ведомость малых архитектурных форм

Поз.	Обозначение	Наименование	Кол.	Примечание
1	Каталог "КСИЛ"	Скамья 2202	1	
2	Каталог "КСИЛ"	Диван-качель 2607	2	
3	Каталог "КСИЛ"	Качалка на пружине "Джип" 4128	2	
4	Каталог "КСИЛ"	Карусель 4192	1	
5	Каталог "КСИЛ"	Качалка балансир малая 4102	1	
6	Каталог "КСИЛ"	Урна металлическая 1212	1	
7	МБУ "Техконтроль" ш.15-122-ГП л. 7, 8, 9	Контейнерная площадка для мусора	2	
8	МБУ "Техконтроль" ш.15-039-АС	Ограждение металлическое, секц.2020x1400 мм столб.	41/ 49	

						2018	18-004-3-ГП		
						Благоустройство дворовой территории по адресу: пр. Карла Маркса, 72/2, 74а, ул. Наровчатова, 16 в городе Магадане.			
Изм.	Кол.уч.	Лист	№ док	Подпись	Дата				
				Разработал Герасимова					
				Нач. отдела Герасимова					
				Зам. директ. Чайка					
						План благоустройства М 1:500	Стадия	Лист	Листов
							П	2	
						МБУ "Техконтроль"			

Инв. N подл. Подпись и дата Взам. инв. N