

*Муниципальное бюджетное учреждение
"Служба технического контроля города Магадана"*

Ассоциация СРО АПДВ (Рег. номер: СРО-П-097-23122009)



*Благоустройство дворовой территории по адресу:
пр. Карла Маркса, 72а, 74 в городе Магадане.*

Проектная документация

Генеральный план

18-004-4-ГП

*Муниципальное бюджетное учреждение
"Служба технического контроля города Магадана"*

Ассоциация СРО АПДВ (Рег. номер: СРО-П-097-23122009)



*Благоустройство дворовой территории по адресу:
пр. Карла Маркса, 72а, 74 в городе Магадане.*

Проектная документация

Генеральный план

18-004-4-ГП

Директор

А.П. Баран


Зам. директора

Н.И. Чайка



Начальник проектного отдела

А.Н. Герасимова


2018

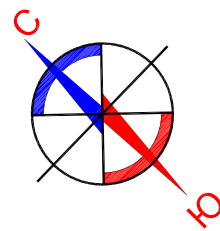

Опорный план. М 1:500

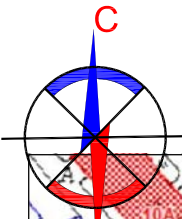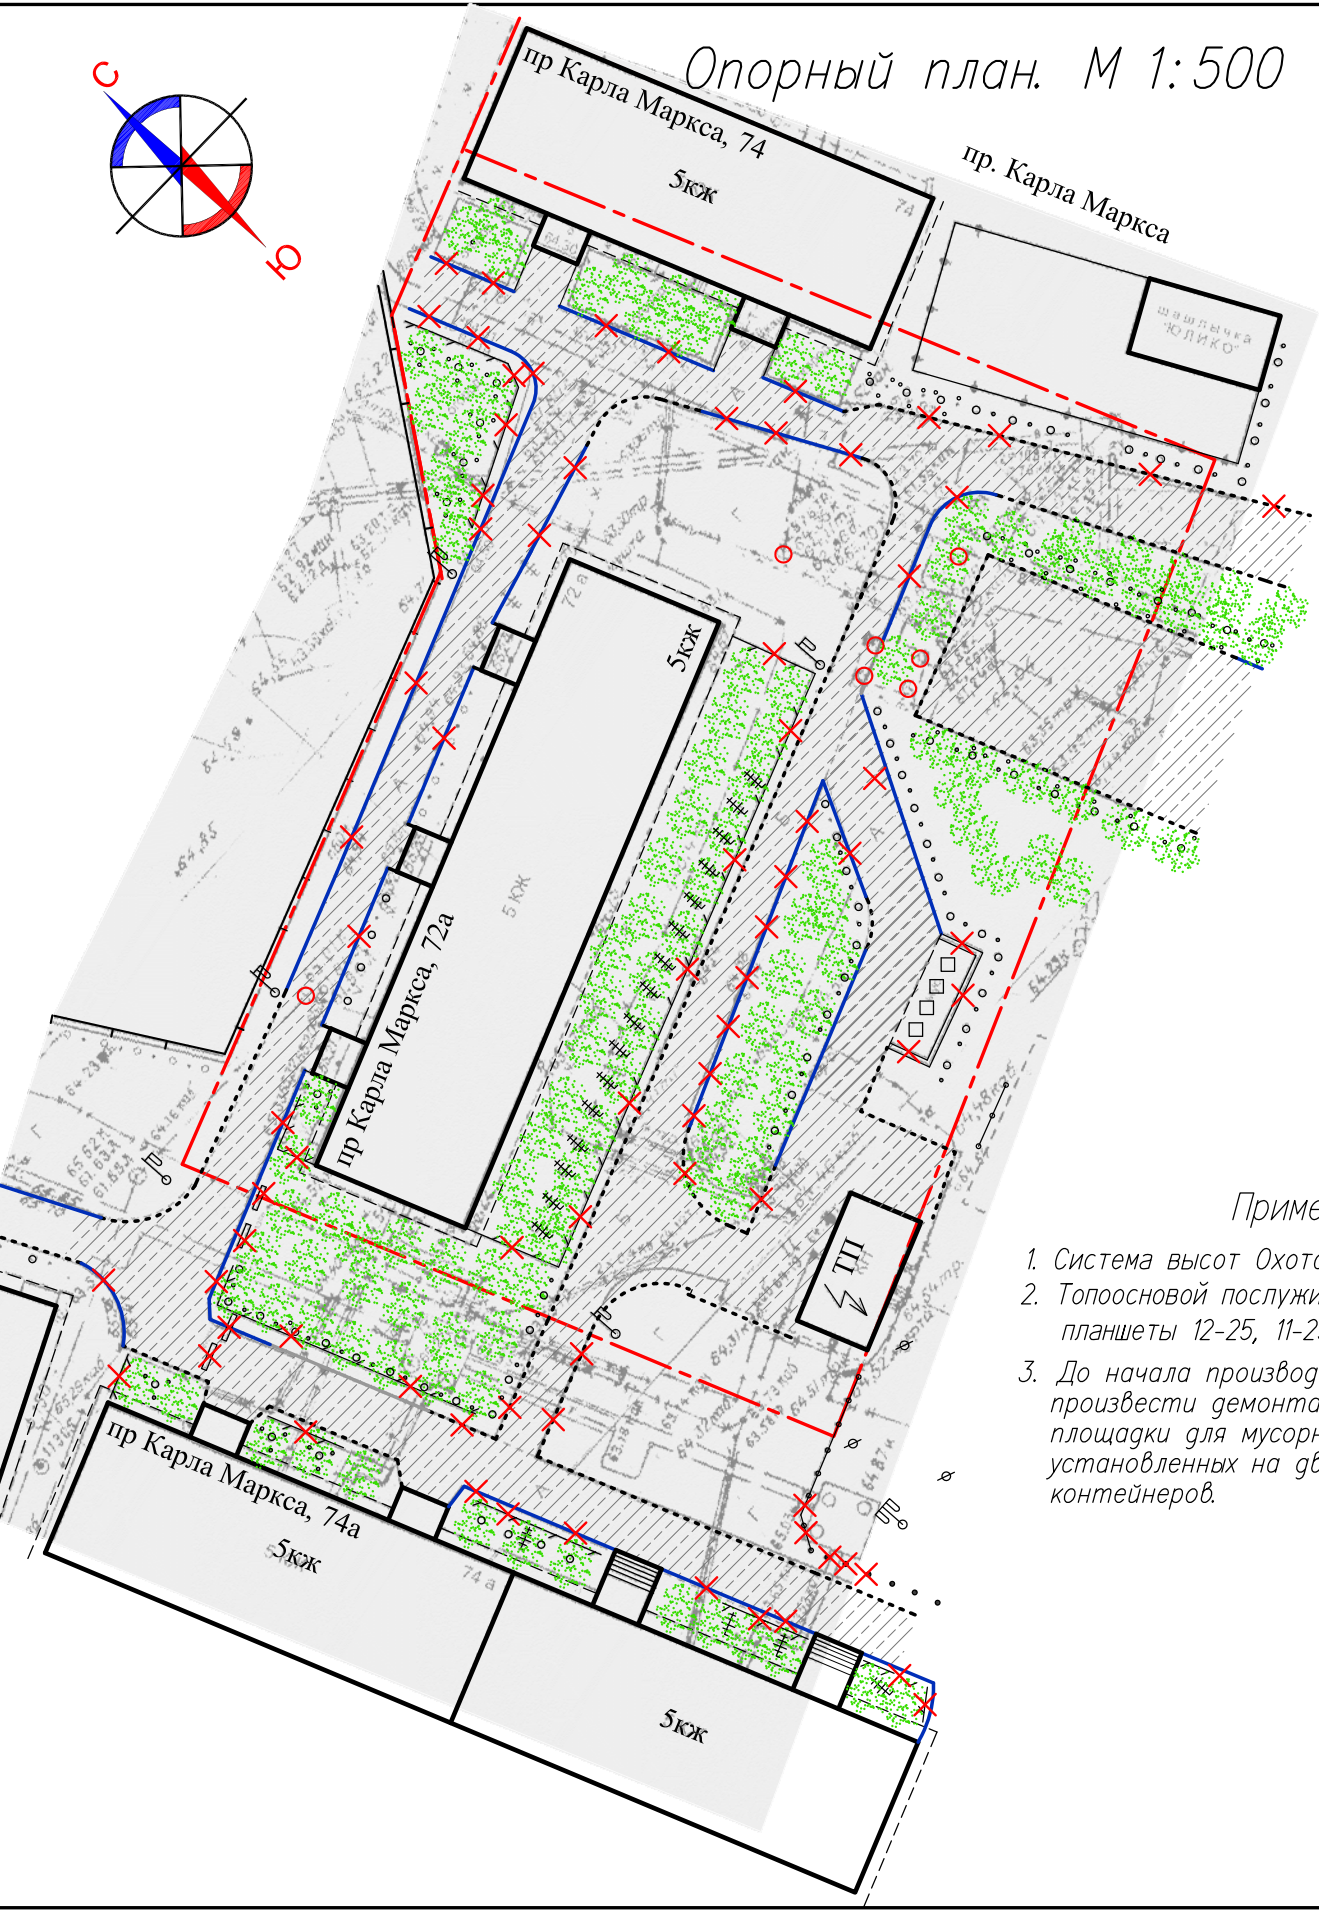

Ситуационный план. М 1:500

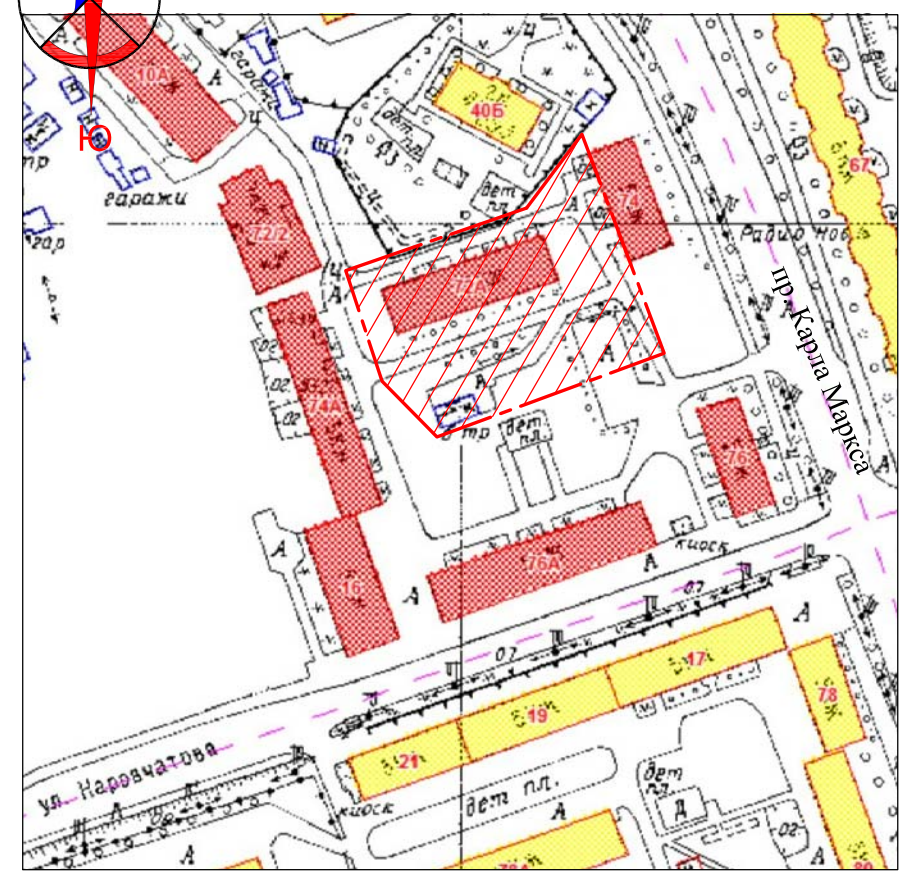


Примечания

1. Система высот Охотская. Система координат местная.
2. Топоосновой послужила топографическая съемка М 1:500, планшеты 12-25, 11-25.
3. До начала производства работ по благоустройству территории произвести демонтаж разрушенного ограждения хозяйственной площадки для мусорных контейнеров, малых форм, незаконно установленных на дворовой территории сооружений: гаражей, контейнеров.

Условные обозначения

Обозначение	Наименование
	Граница участка.
	Существующие здания.
	Существующие инженерные сети.
	Существующие металлические ограждения.
	Существующие ограждения а) деревянное б) ж/бетонное
	Существующие ограждающие металлические столбики.
	Существующие кустарники, деревья
	Проектируемый и существующий газон.
	Ремонтируемое дорожное покрытие без бордюра
	Ремонтируемое дорожное покрытие с дорожным бордюром
	Демонтируемый дорожный бетонный бордюр БР 100.30.15.
	Демонтируемые бетонные блоки, бетонное ограждение хозяйственной площадки для сбора мусора
	Горловины колодцев инженерных сетей, наращиваемые опорными ж/б кольцами КОБ

					2018	18-004-4-ГП		
						Благоустройство дворовой территории по адресу: пр. Карла Маркса, 72а, 74 в городе Магадане.		
Изм.	Кол.уч.	Лист	№ док.	Подпись	Дата	Стадия	Лист	Листов
						П	1	
Разработал Герасимова Нач. отдела Герасимова Зам. директ. Чайка						Опорный план. М 1:500 Ситуационный план. М 1:2000		МБУ "Техконтроль"

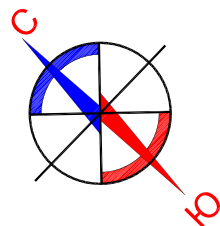

План благоустройства. М 1:500

Условные обозначения

Обозначение	Наименование
	Граница участка.
	Существующие здания.
	Существующие инженерные сети.
	Горловины колодцев инженерных сетей, наращиваемые опорными ж/б кольцами КОБ
	Кратковременная стоянка легковых автомобилей
	Существующее металлическое ограждение
	Существующее деревянное ограждение
	Существующие металлические столбики – ограничители движения транспорта
	Существующие кустарники, деревья
	Проектируемый и существующий газон.
	Проектируемая посадка деревьев, кустарника
	Ремонтируемое дорожное покрытие: а) без бордюра б) с дорожным бортовым камнем из горных пород 1ГП
	Проектируемое дорожное покрытие с бортовым камнем из горных пород 1ГП
	Дорожная разметка 1.24.3 дублирующая дорожный знак "Инвалиды"

Ведомость малых архитектурных форм

Поз.	Обозначение	Наименование	Кол.	Примечание
1	Каталог "КСИЛ"	Скамья 2202	2	
2	Каталог "КСИЛ"	Диван-качель 2607	2	
3	Каталог "КСИЛ"	Качели на металлических стойках средние 4153	2	
4	Каталог "КСИЛ"	Карусель 4192	2	
5	Каталог "КСИЛ"	Урна металлическая 1212	2	
6	МБУ "Техконтроль" ш.15-122-ГП л. 7, 8, 9	Контейнерная площадка для мусора	1	
7	МБУ "Техконтроль" ш.15-039-АС	Ограждение металлическое, секц. 2020x1400 мм столб.	48/ 53	

					2018	18-004-4-ГП		
						Благоустройство дворовой территории по адресу: пр. Карла Маркса, 72а, 74 в городе Магадане.		
Изм.	Кол.уч.	Лист	№ док.	Подпись	Дата	Стадия	Лист	Листов
						П	2	
Разработал	Герасимова					План благоустройства. М 1:500		
Нач. отдела	Герасимова							
Зам. директ.	Чайка							
						МБУ "Техконтроль"		

