

*Муниципальное бюджетное учреждение
"Служба технического контроля города Магадана"*

Ассоциация СРО АПДВ (Рег. номер: СРО-П-097-23122009)



*Благоустройство дворовой территории по адресу:
пр. Карла Маркса, 76а, 76 в городе Магадане.*

Проектная документация

Генеральный план

18-004-5-ГП

Муниципальное бюджетное учреждение
"Служба технического контроля города Магадана"

Ассоциация СРО АПДВ (Рег. номер: СРО-П-097-23122009)



Утверждаю:

Руководитель департамента САТЭК
мэрии г. Магадана

_____ Н.В. Горностаева

_____ 2018 года

Согласовано:

Представители, уполномоченные:

_____ 2018 года

Благоустройство дворовой территории по адресу:
пр. Карла Маркса, 76а, 76 в городе Магадане.

Проектная документация

Генеральный план

18-004-5-ГП

Директор

А.П. Баран




Зам. директора

Н.И. Чайка


Начальник проектного отдела

А.Н. Герасимова

2018

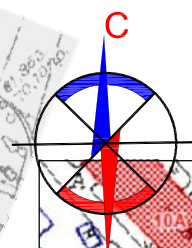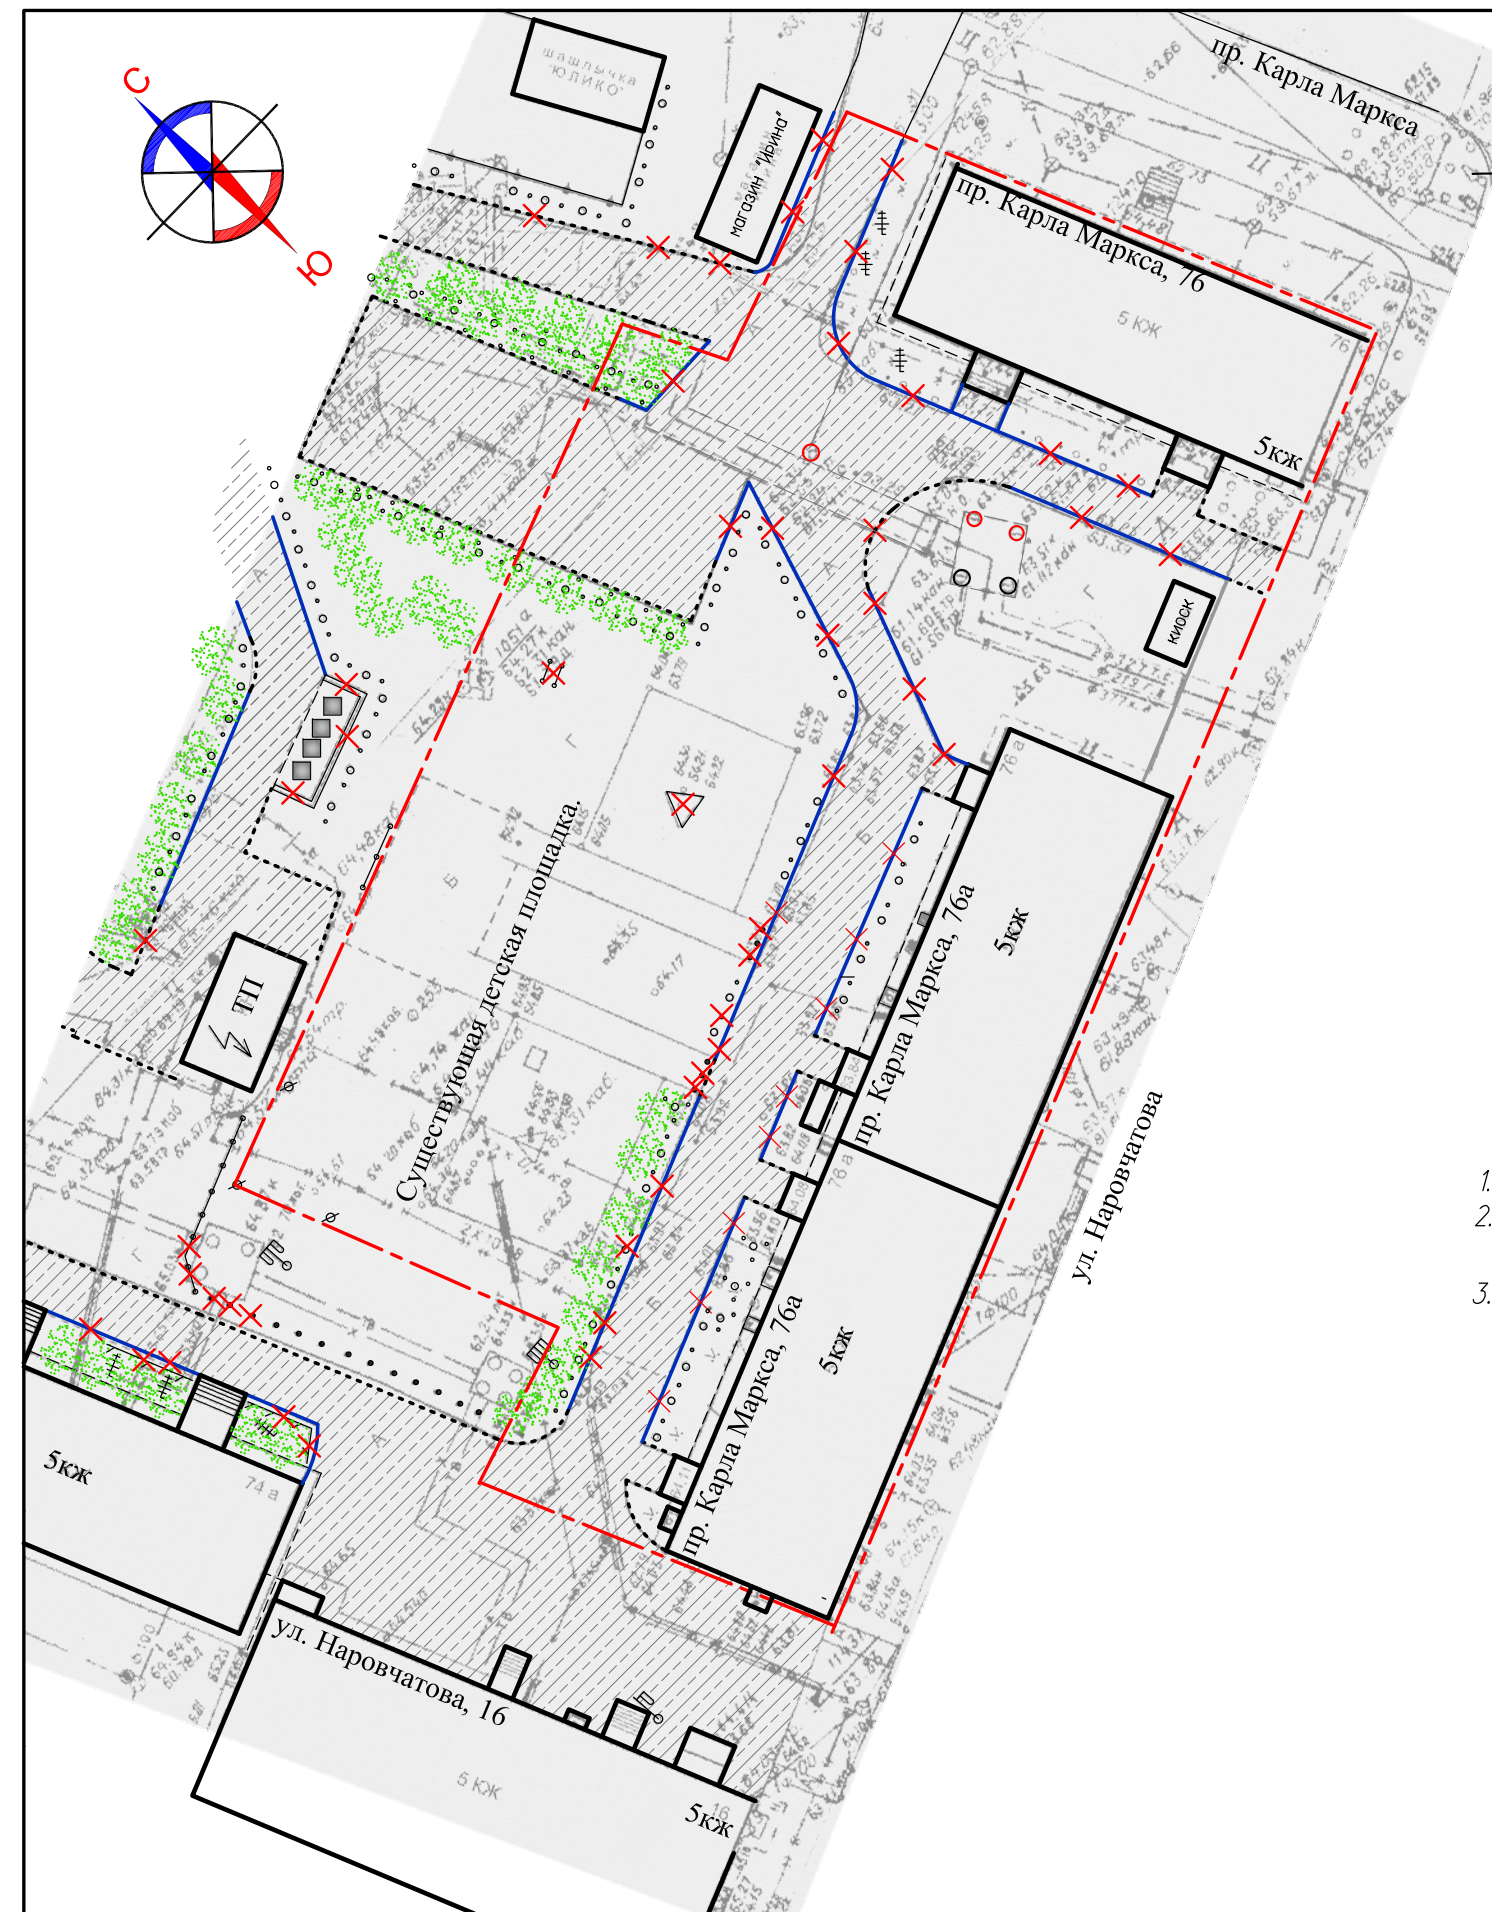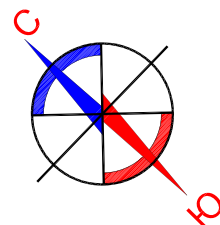

Ситуационный план. М 1:500

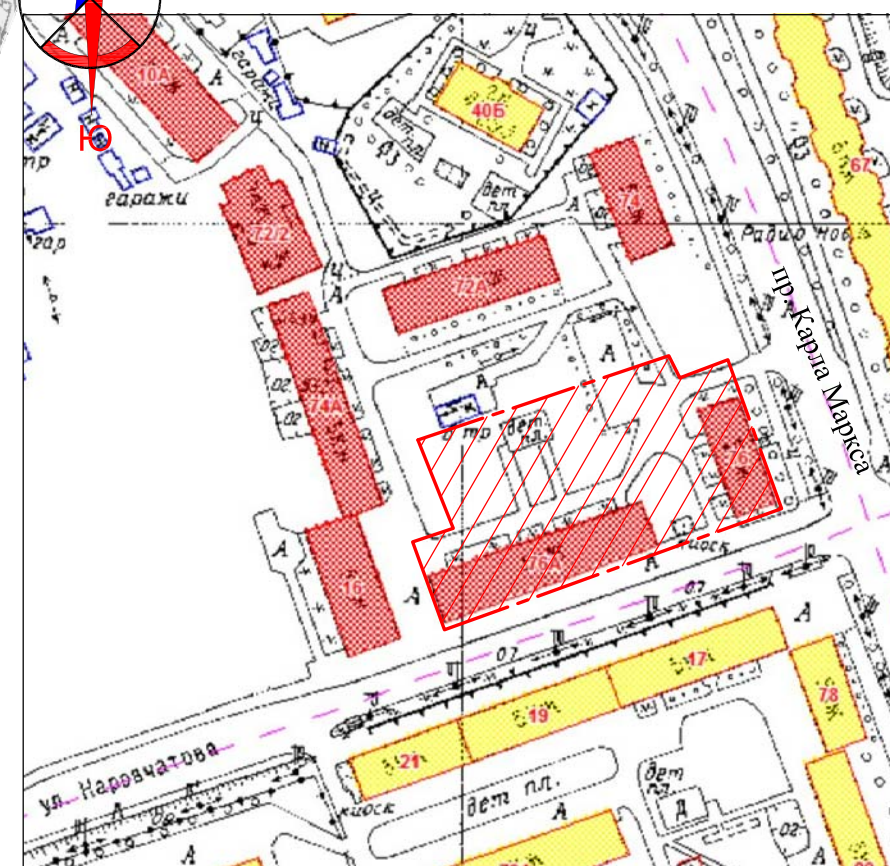


Условные обозначения

Обозначение	Наименование
	Граница участка.
	Существующие здания.
	Существующие инженерные сети.
	Существующие металлические ограждения.
	Существующие ограждения. а) деревянное б) ж/бетонное
	Существующие ограждающие металлические столбики.
	Существующие кустарники, деревья
	Проектируемый и существующий газон.
	Ремонтируемое дорожное покрытие без бордюра
	Ремонтируемое дорожное покрытие с дорожным бордюром
	Демонтируемый дорожный бетонный бордюр БР 100.30.15.
	Демонтируемые бетонные блоки, бетонное ограждение хозяйственной площадки для сбора мусора
	Горловины колодцев инженерных сетей, наращиваемые опорными ж/б кольцами КОБ


Примечания

1. Система высот Охотская. Система координат местная.
2. Топоосновой послужила топографическая съемка М 1:500, планшеты 12-25, 11-25.
3. До начала производства работ по благоустройству территории произвести демонтаж разрушенного ограждения хозяйственной площадки для мусорных контейнеров, малых форм, незаконно установленных на дворовой территории сооружений: гаражей, контейнеров.

					2018	18-004-5-ГП		
						Благоустройство дворовой территории по адресу: пр. Карла Маркса, 76а, 76 в городе Магадане.		
Изм.	Кол.уч.	Лист	№ док.	Подпись	Дата	Стадия	Лист	Листов
						П	1	
Разработал Герасимова Нач. отдела Герасимова Зам. директ. Чайка						Опорный план. М 1:500 Ситуационный план. М 1:2000		МБУ "Техконтроль"

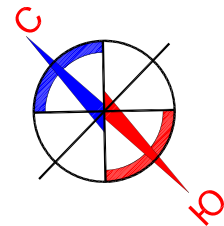

План благоустройства. М 1:500

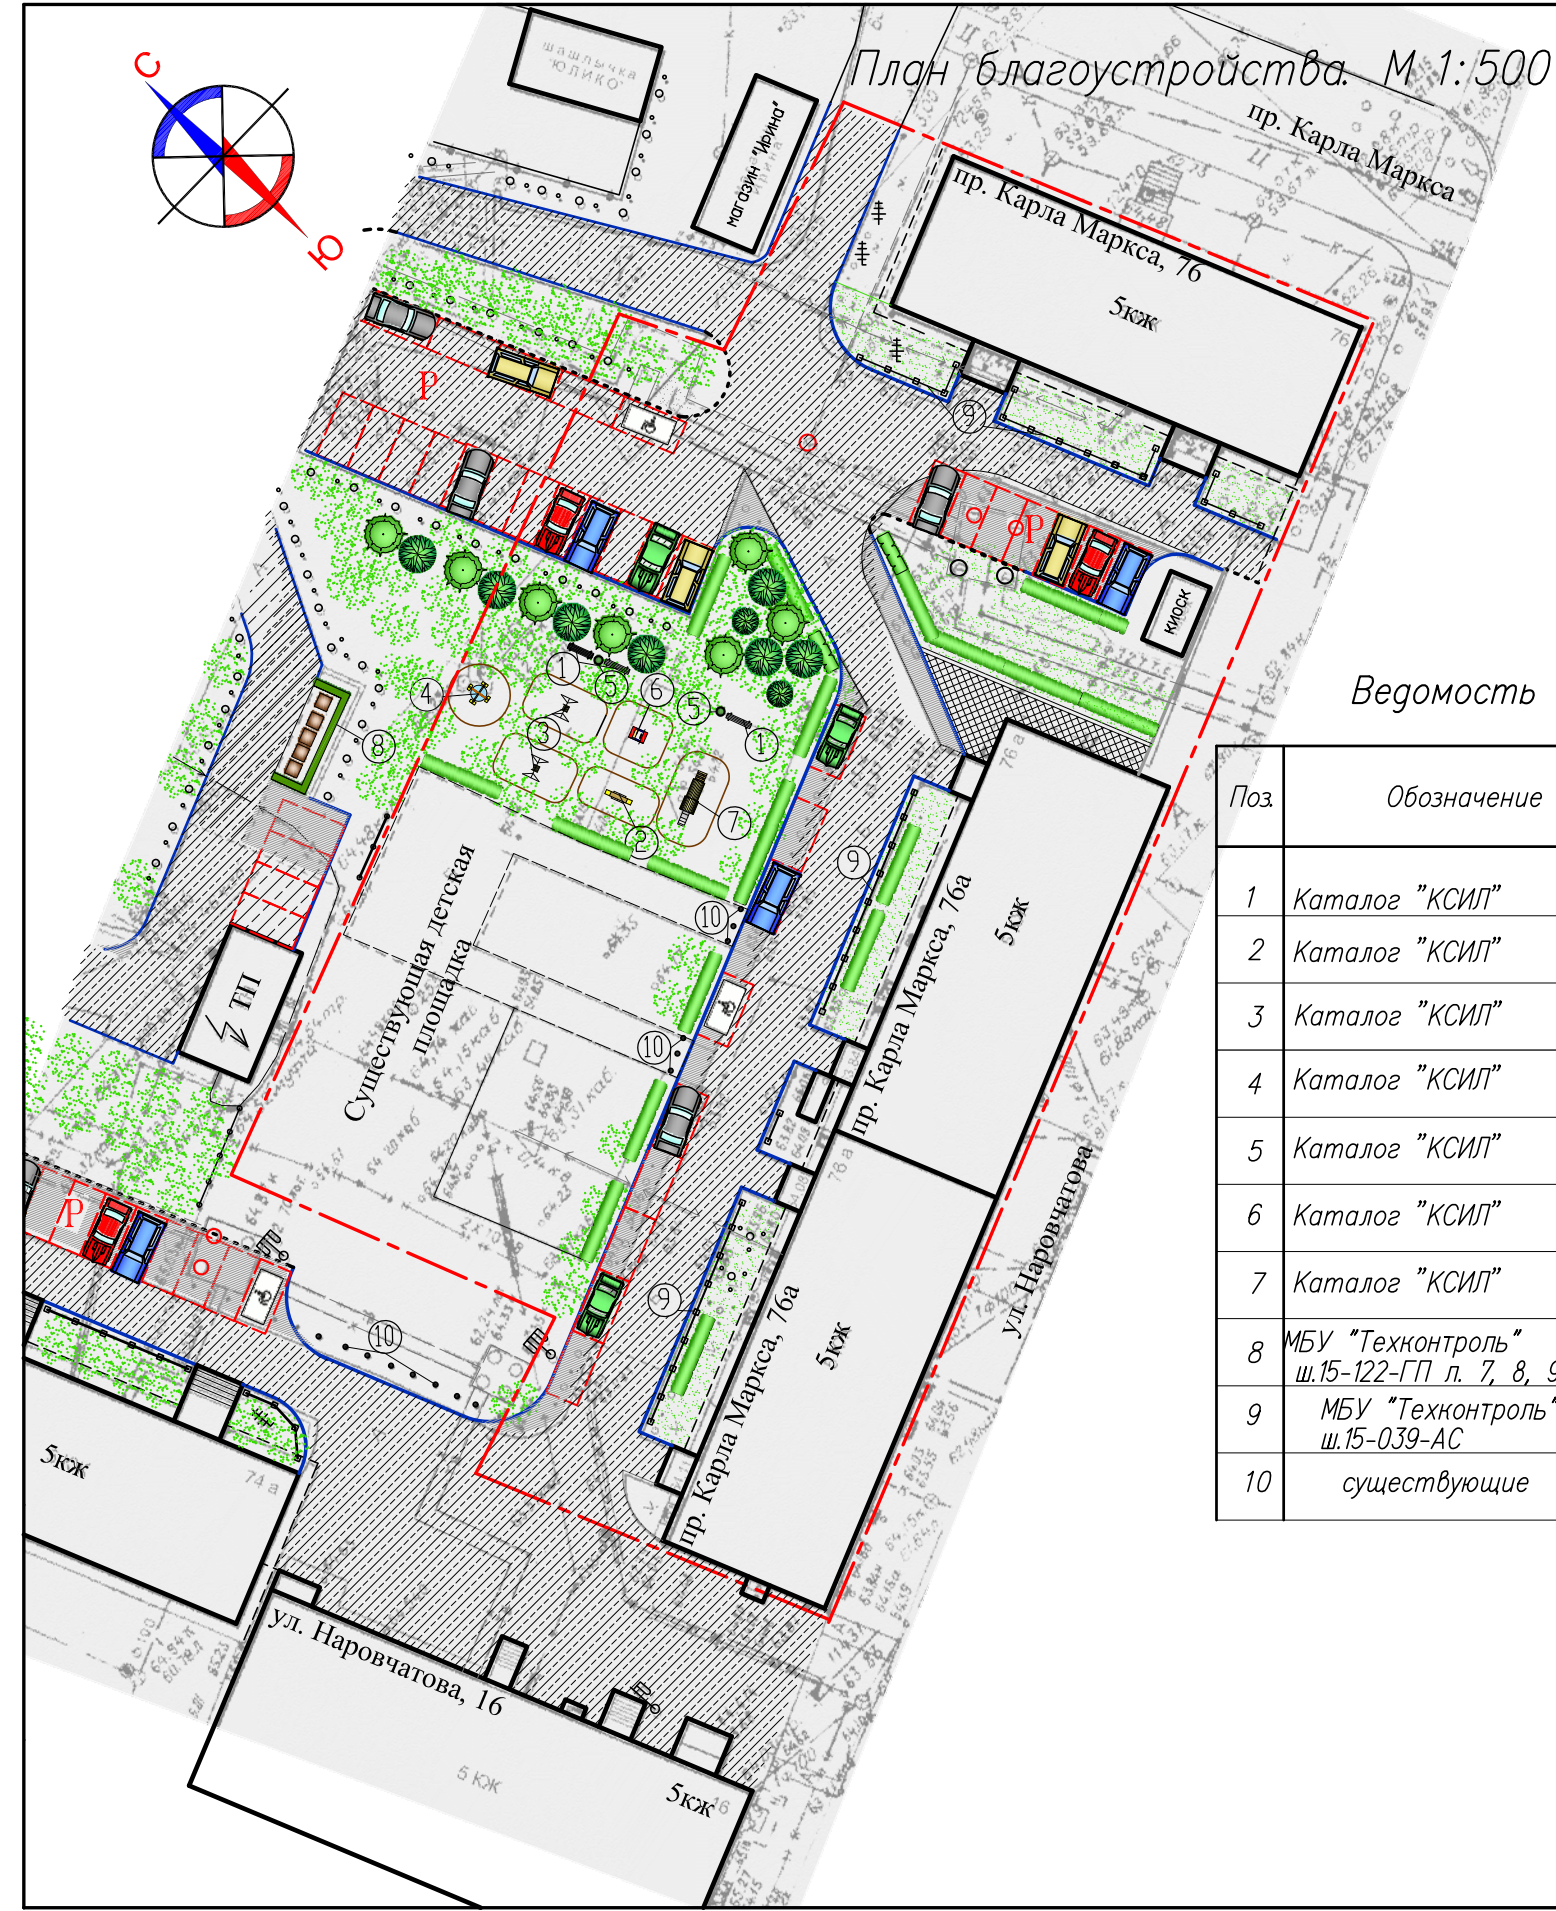

Ведомость малых архитектурных форм

Поз	Обозначение	Наименование	Кол.	Примечание
1	Каталог "КСИЛ"	Скамья 2202	3	
2	Каталог "КСИЛ"	Качалка балансир малая 4102	1	
3	Каталог "КСИЛ"	Качели на металлических стойках средние 4153	2	
4	Каталог "КСИЛ"	Карусель 4192	1	
5	Каталог "КСИЛ"	Урна металлическая 1212	2	
6	Каталог "КСИЛ"	Качалка на пружине "Джип" 4128	1	
7	Каталог "КСИЛ"	Локомотив 4424	1	
8	МБУ "Техконтроль" ш.15-122-ГП л. 7, 8, 9	Контейнерная площадка для мусора	1	
9	МБУ "Техконтроль" ш.15-039-АС	Ограждение металлическое, секц.2020x1400 мм столб.	31/37	
10	существующие	Столбики ограничители движения транспорта	14	

Условные обозначения

Обозначение	Наименование
	Граница участка.
	Существующие здания.
	Существующие инженерные сети.
	Горловины колодцев инженерных сетей, наращиваемые опорными ж/б кольцами КОБ
	Кратковременная стоянка легковых автомобилей
	Существующее металлическое ограждение
	Существующее деревянное ограждение
	Существующие металлические столбики – ограничители движения транспорта
	Существующие кустарники, деревья
	Проектируемый и существующий газон.
	Проектируемая посадка деревьев, кустарника
	Ремонтируемое дорожное покрытие: а) без бордюра б) с дорожным бортовым камнем из горных пород 1ГП
	Проектируемое дорожное покрытие с бортовым камнем из горных пород 1ГП
	Дорожная разметка 1.24.3 дублирующая дорожный знак "Инвалиды"

						2018	18-004-5-ГП		
							Благоустройство дворовой территории по адресу: пр. Карла Маркса, 76а, 76 в городе Магадане.		
Изм.	Кол.уч.	Лист	№ док.	Подпись	Дата		Стадия	Лист	Листов
							П	2	
Разработал Герасимова									
Нач. отдела Герасимова									
Зам. директ. Чайка									
							План благоустройства. М 1:500		
							МБУ "Техконтроль"		