

МЭРИЯ ГОРОДА МАГАДАНА

П О С Т А Н О В Л Е Н И Е

от 29.03.2019 № 844

г. Магадан

О внесении изменений в постановление мэрии города Магадана от 24.05.2017 № 1482 «Об утверждении схемы размещения нестационарных торговых объектов на территории муниципального образования «Город Магадан»

В соответствии с постановлением мэрии города Магадана от 05.10.2016 № 3006 «О размещении нестационарных торговых объектов на территории муниципального образования «Город Магадан», на основании информации комитета по управлению муниципальным имуществом города Магадана от 15.03.2019 № 03/1543 о прекращении договора аренды № АН-49-09-03-09354 от 03.08.2007 не занятого строением земельного участка для несельскохозяйственных нужд с кадастровым номером 49:09:030113:60 на Комсомольской площади в городе Магадане, руководствуясь статьями 35.1, 38 и 45 Устава муниципального образования «Город Магадан», мэрия города Магадана **п о с т а н о в л я е т**:

1. Внести в постановление мэрии города Магадана от 24.05.2017 № 1482 «Об утверждении схемы размещения нестационарных торговых объектов на территории муниципального образования «Город Магадан» (с изменениями, внесенными постановлениями мэрии города Магадана от 14.07.2017 № 2131, от 04.08.2017 № 2430, от 28.09.2017 № 3136, от 06.12.2017 № 3935, от 10.05.2018 № 1205, от 30.05.2018 № 1418, от 05.06.2018 № 1516, от 03.07.2018 № 1790, от 17.07.2018 № 1996, от 10.08.2018 № 2281, от 09.10.2018 № 2955, от 12.02.2019 № 317, от 28.02.2019 № 534, от 22.03.2019 № 764) следующие изменения:

1.1. Изложить лист 17 приложения № 1 «Раздел 1. Схема размещения на территории муниципального образования «Город Магадан» нестационарных торговых объектов на землях или земельных участках.

Графическая часть» в новой редакции согласно приложению к настоящему постановлению.

1.2. В приложении № 2 «Раздел 2. Схема размещения на территории муниципального образования «Город Магадан» нестационарных торговых объектов на землях или земельных участках (далее - ЗУ), используемых на основании договоров аренды, заключенных в порядке, установленном Земельным кодексом РФ, и договоров на размещение, заключенных в соответствии с постановлениями Правительства Магаданской области и мэрии города Магадана, определяющими порядок размещения нестационарных торговых объектов соответственно на территориях муниципальных образований Магаданской области и муниципального образования «Город Магадан» (павильонов, киосков, остановочных комплексов с объектами коммерческого использования – далее НСТО-ЗЕМ)» исключить строку с учетным номером места размещения НСТО-ЗЕМ 87.

2. Комитету по работе с хозяйствующими субъектами мэрии города Магадана (Батова) не позднее 2 рабочих дней с момента издания настоящего постановления направить его в Министерство сельского хозяйства Магаданской области для размещения на официальном сайте Правительства Магаданской области.

3. Опубликовать настоящее постановление в средствах массовой информации и разместить на официальном сайте мэрии города Магадана в сети «Интернет».


4. Контроль за исполнением настоящего постановления возложить на заместителя мэра города Магадана Троицкого В.Ю.

Глава муниципального образования
«Город Магадан», мэр города Магадана

Ю. Гришан

**СХЕМА РАЗМЕЩЕНИЯ НТО НА ТЕРРИТОРИИ
МУНИЦИПАЛЬНОГО ОБРАЗОВАНИЯ "ГОРОД МАГАДАН"**

Лист 17

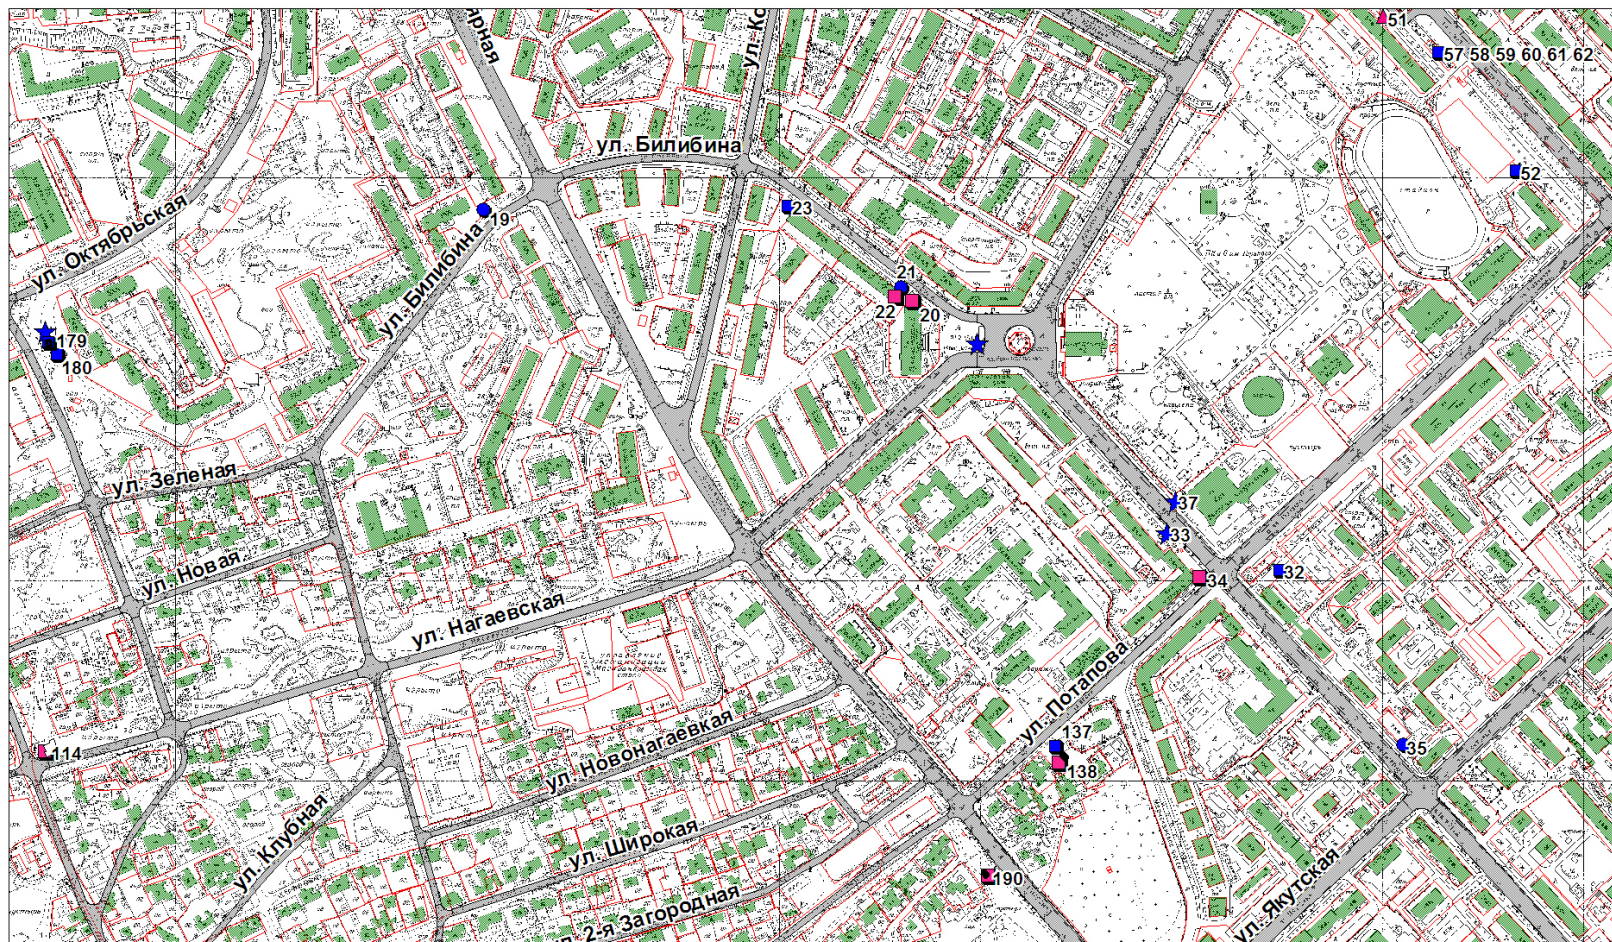

Масштаб 1:5000