

МЭРИЯ ГОРОДА МАГАДАНА

ПОСТАНОВЛЕНИЕ

от 15.05.2019 г. № 1284

г. Магадан

О внесении изменений в постановление мэрии города Магадана от 24.05.2017 № 1482 «Об утверждении схемы размещения нестационарных торговых объектов на территории муниципального образования «Город Магадан»

В соответствии с постановлением мэрии города Магадана от 05.10.2016 № 3006 «О размещении нестационарных торговых объектов на территории муниципального образования «Город Магадан», результатами рассмотрения заявлений ООО «Торговый дом ХКМ», индивидуального предпринимателя Лапина И.И.; на основании положительного заключения департамента строительства, архитектуры, технического и экологического контроля мэрии города Магадана от 02.04.2019 № 1-2494 в части изменения места расположения, вида и координат места размещения нестационарного торгового объекта (далее – НСТО-ЗЕМ) по улице Колымской, 9 в городе Магадане с учетным номером 74 по заявлению ООО «Охотский берег плюс»; информации комитета по управлению муниципальным имуществом города Магадана от 28.03.2019 № 06/1730, от 08.04.2019 № 06/1949 о прекращении договорных отношений и возврате пользователями по актам мест размещения НСТО-ЗЕМ с учетными номерами 76 (Колымское шоссе - 2-й км основной трассы – в районе Магаданской площади) и 106 (Набережная реки Магаданки, 43 корпус 2 – со стороны проезжей части Набережной реки Магаданки), руководствуясь статьями 35.1, 38 и 45 Устава муниципального образования «Город Магадан», мэрия города Магадана **п о с т а н о в л я е т:**

1. Внести в постановление мэрии города Магадана от 24.05.2017 № 1482 «Об утверждении схемы размещения нестационарных торговых объек-

тов на территории муниципального образования «Город Магадан» (с изменениями, внесенными постановлениями мэрии города Магадана от 14.07.2017 № 2131, от 04.08.2017 № 2430, от 28.09.2017 № 3136, от 06.12.2017 № 3935, от 10.05.2018 № 1205, от 30.05.2018 № 1418, от 05.06.2018 № 1516, от 03.07.2018 № 1790, от 17.07.2018 № 1996, от 10.08.2018 № 2281, от 09.10.2018 № 2955, от 12.02.2019 № 317, от 28.02.2019 № 534, от 22.03.2019 № 764, от 29.03.2019 № 844) следующие изменения:

1.1. В приложении № 1 «Раздел 1. Схема размещения на территории муниципального образования «Город Магадан» нестационарных торговых объектов на землях или земельных участках. Графическая часть»:

1.1.1. Изложить лист 15 в новой редакции согласно приложению № 1 к настоящему постановлению.

1.1.2. Изложить лист 18 в новой редакции согласно приложению № 2 к настоящему постановлению.

1.2. В приложении № 2 «Раздел 2. Схема размещения на территории муниципального образования «Город Магадан» нестационарных торговых объектов на землях или земельных участках (далее - ЗУ), используемых на основании договоров аренды, заключенных в порядке, установленном Земельным кодексом РФ, и договоров на размещение, заключенных в соответствии с постановлениями Правительства Магаданской области и мэрии города Магадана, определяющими порядок размещения нестационарных торговых объектов соответственно на территориях муниципальных образований Магаданской области и муниципального образования «Город Магадан» (павильонов, киосков, остановочных комплексов с объектами коммерческого использования – далее НСТО-ЗЕМ)»:

1.2.1. Изложить строки с учетными номерами мест размещения НСТО-ЗЕМ 74 (Колымская улица, 9, город Магадан – место № 4); 114 (Нагаевская улица, город Магадан – в районе смотровой площадки); 134 (Портовая улица, нечетная сторона, город Магадан – в районе остановочного пункта «Стрелка» и магазина «Пивмаг») в новой редакции согласно приложению № 3 к на-

стоящему постановлению.

1.2.2. Исключить строки с учетными номерами мест размещения НСТО-ЗЕМ 76 (Колымское шоссе (2-й км основной трассы), город Магадан (в районе Магаданской площади)), 106 (Набережная реки Магаданки, 43 корпус 2 – со стороны проезжей части Набережной реки Магаданки).

1.3. Дополнить приложение № 3 к постановлению «Раздел 3. Схема размещения на территории муниципального образования «Город Магадан» нестационарных торговых объектов временного размещения и мобильных торговых объектов (временных торговых точек - лотков, палаток; сборно-разборных торговых павильонов (типа «шатер») и конструкций (металлических «сеток») для сезонной реализации рыбы, рыбной и плодоовощной продукции; летних площадок, летних кафе; автолавок, автоприцепов, передвижных тонаров, передвижных торговых автоматов и прочих – далее НСТО-ВТТ)» строками с учетными номерами НСТО-ВТТ 28.000.002 (Комсомольская площадь); 39.071к4.002 (Набережная реки Магаданки 71 корпус 4) согласно приложению № 4 к настоящему постановлению.

2. Комитету по работе с хозяйствующими субъектами мэрии города Магадана (Батова) не позднее 2 рабочих дней с момента издания настоящего постановления направить его в Министерство сельского хозяйства Магаданской области для размещения на официальном сайте Правительства Магаданской области.

3. Опубликовать настоящее постановление в средствах массовой информации и разместить на официальном сайте мэрии города Магадана в сети «Интернет».

4. Контроль за исполнением настоящего постановления возложить на заместителя мэра города Магадана Троицкого В.Ю.


Глава муниципального образования
«Город Магадан», мэр города Магадана

Ю. Гришан

ПРИЛОЖЕНИЕ № 1
к постановлению мэрии
города Магадана
от 15.05.2019 № 1284

СХЕМА РАЗМЕЩЕНИЯ НТО НА ТЕРРИТОРИИ МУНИЦИПАЛЬНОГО ОБРАЗОВАНИЯ «ГОРОД МАГАДАН»


Лист 15

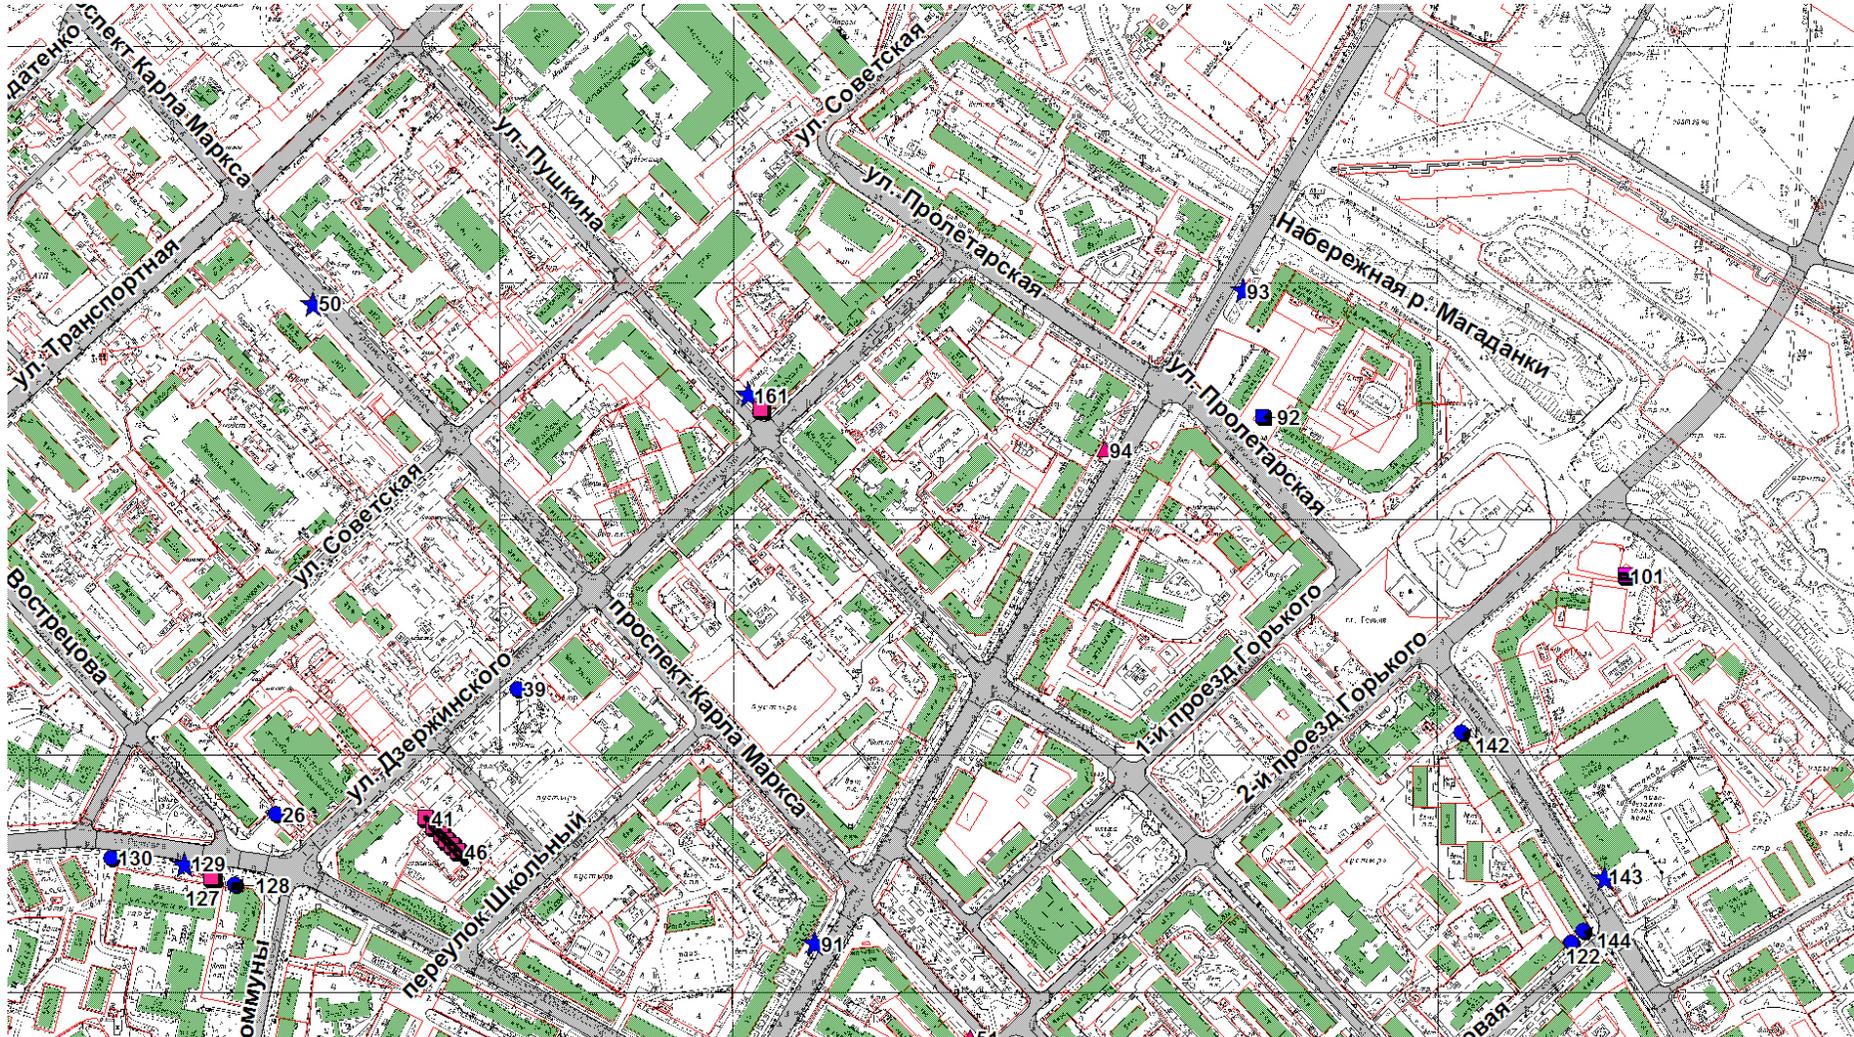

Масштаб 1:5000

СХЕМА РАЗМЕЩЕНИЯ НТО НА ТЕРРИТОРИИ МУНИЦИПАЛЬНОГО ОБРАЗОВАНИЯ «ГОРОД МАГАДАН»

Лист 18

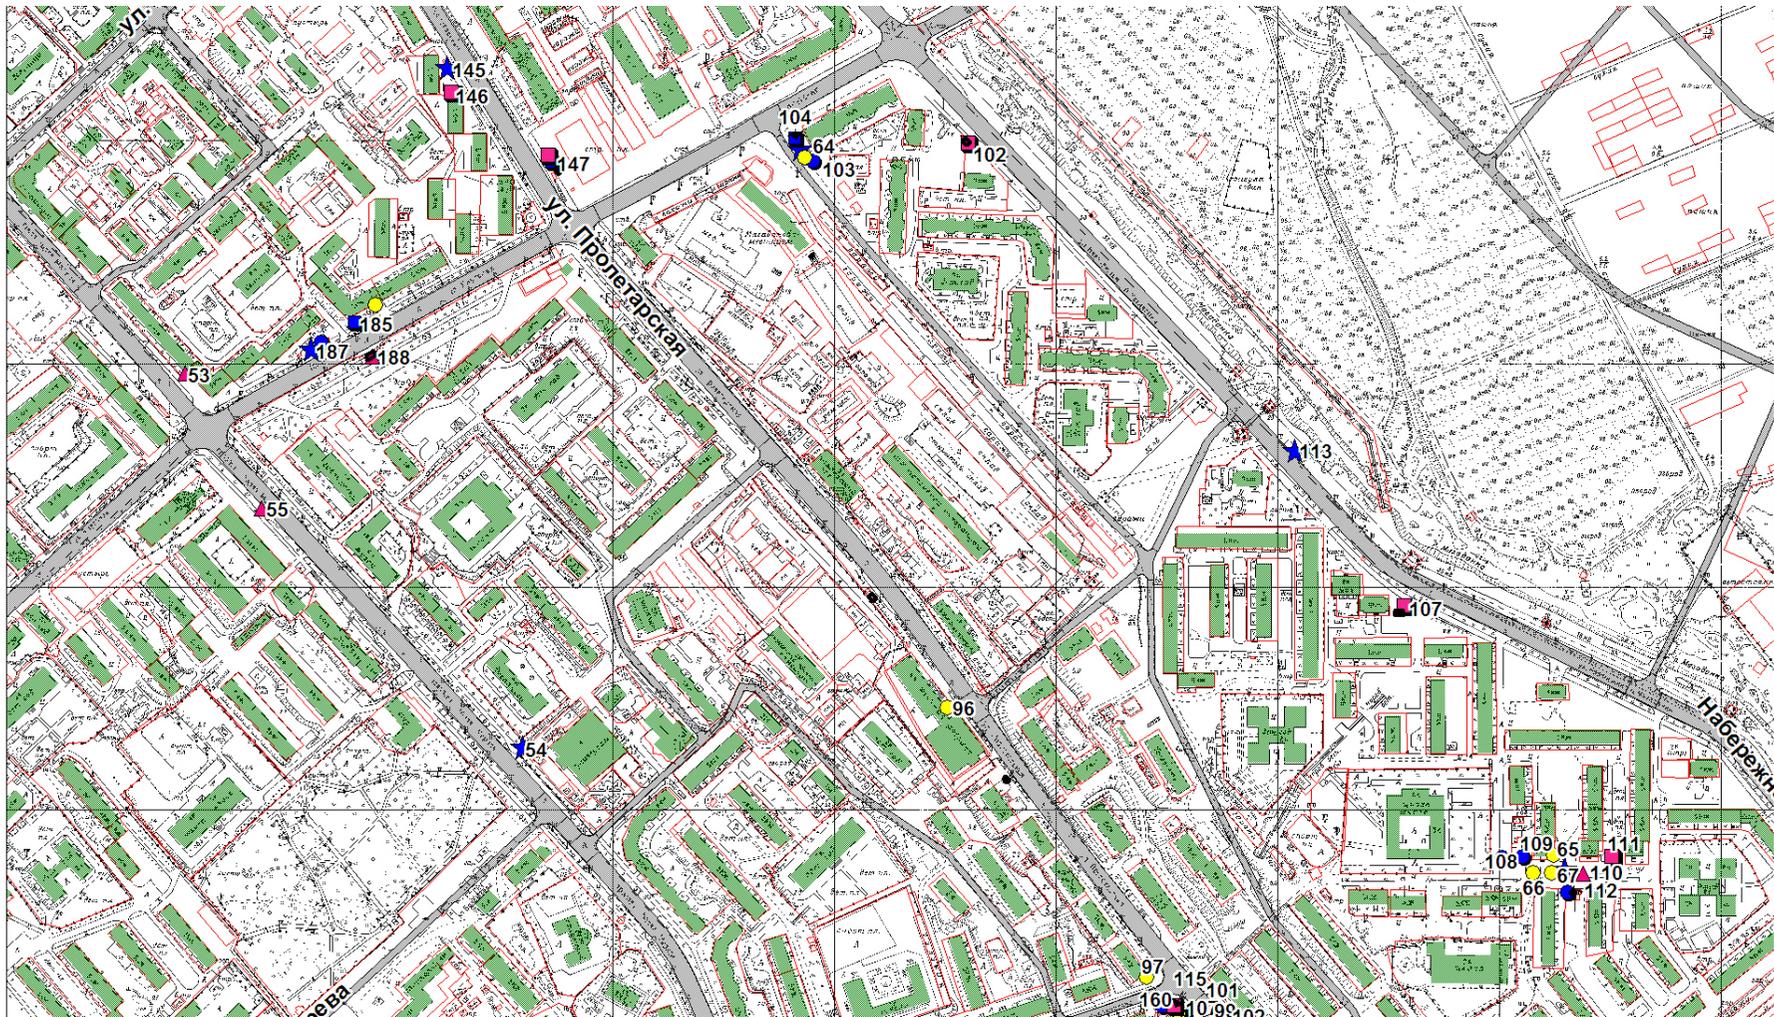

Масштаб 1:5000

										города Магадана
74	Колымская улица, 9, город Магадан (в районе остановочного пункта «Звезда» на нечетной стороне улицы - место № 4)	Муниципальная либо не разграниченная государственная собственность	павильон торговый	продовольственные товары, продукция местных товаропроизводителей	на срок действия договора аренды ЗУ, договора на размещение НСТО-ЗЕМ, другого разрешительного документа	30,00	Кадастровый квартал 49:09:031005:	394525.09	2420496.38	Фактически используется
								394528.98	2420498.65	
								394525.66	2420504.35	
								394521.77	2420502.09	
114	Нагаевская улица, город Магадан (в районе смотровой площадки)	Муниципальная либо не разграниченная государственная собственность	павильон по оказанию услуг торговли, общественного питания	в соответствии с заявлением хозяйствующего субъекта в зависимости от заявленного вида деятельности	на срок действия договора аренды ЗУ, договора на размещение НСТО-ЗЕМ, другого разрешительного документа	145,00	49:09:031116:26	391920.57	2418622.96	Фактически используется
								391922.88	2418629.41	
								391925.07	2418628.64	
								391926.71	2418633.30	
								391915.22	2418637.45	
								391913.35	2418632.40	
								391911.84	2418632.98	
								391909.28	2418625.93	
								391914.28	2418624.05	
								391914.70	2418625.16	
134	Портовая улица, нечетная сторона, город Магадан	Муниципальная либо не разграниченная государственная	павильон по оказанию услуг торговли, об-	в соответствии с заявлением хозяйствующего субъекта в зависимости от заявлен-	на срок действия договора аренды ЗУ, договора на размещение	46,00	49:09:031103:13	392716.84	2418860.34	Фактически используется
								392717.20	2418868.71	

дан (в районе остановочно- го пункта «Стрелка» и магазина «Пивмаг»)	собственность	щественного питания	ного вида деятельно- сти	НСТО-ЗЕМ, другого разре- шительного документа			392716.57	2418868.74
							392716.67	2418870.93
							392713.46	2418871.06
							392713.37	2418868.88
							392712.84	2418868.90
							392712.43	2418859.49
							392714.88	2418859.33
							392714.95	2418860.45

28.000.002	Комсомольская площадь	в районе остановочного пункта «Телевышка»	Палатка (лоток)	продукция, произведенная местными товаропроизводителями (в том числе мучные кондитерские изделия - куличи)	01 апреля	31 мая	С	Для местных товаропроизводителей (за исключением торговли во время проведения мероприятий в праздничные дни 1 и 9 мая)	1
39.071к4.002	Набережная реки Магаданки 71 корпус 4	у магазина «Булочка»	Палатка (лоток)	продовольственные товары; продукция, произведенная местными товаропроизводителями (в том числе мучные кондитерские изделия - куличи)	01 апреля	31 мая	С	Для осуществления магазином собственной сезонной торговли	1