


Координаты характерных точек размещения линейного объекта

Обозначение характерных точек	Координаты, м		Примечание
	X	Y	
n99	395 934.87	2 417 123.06	Начало линейного объекта
n121	395 933.49	2 417 123.22	
n1	395 839.87	2 417 399.89	Пересечение с территориальной зоной водоснабжения ИЗ 402
n89	395 835.90	2 417 397.87	
n43	395 093.28	2 418 471.97	Пересечение с территориальной зоной теплоснабжения ИЗ 403
n44	395 092.46	2 418 467.72	
n145	395 021.27	2 418 559.88	Конец линейного объекта
n146	395 015.26	2 418 563.27	

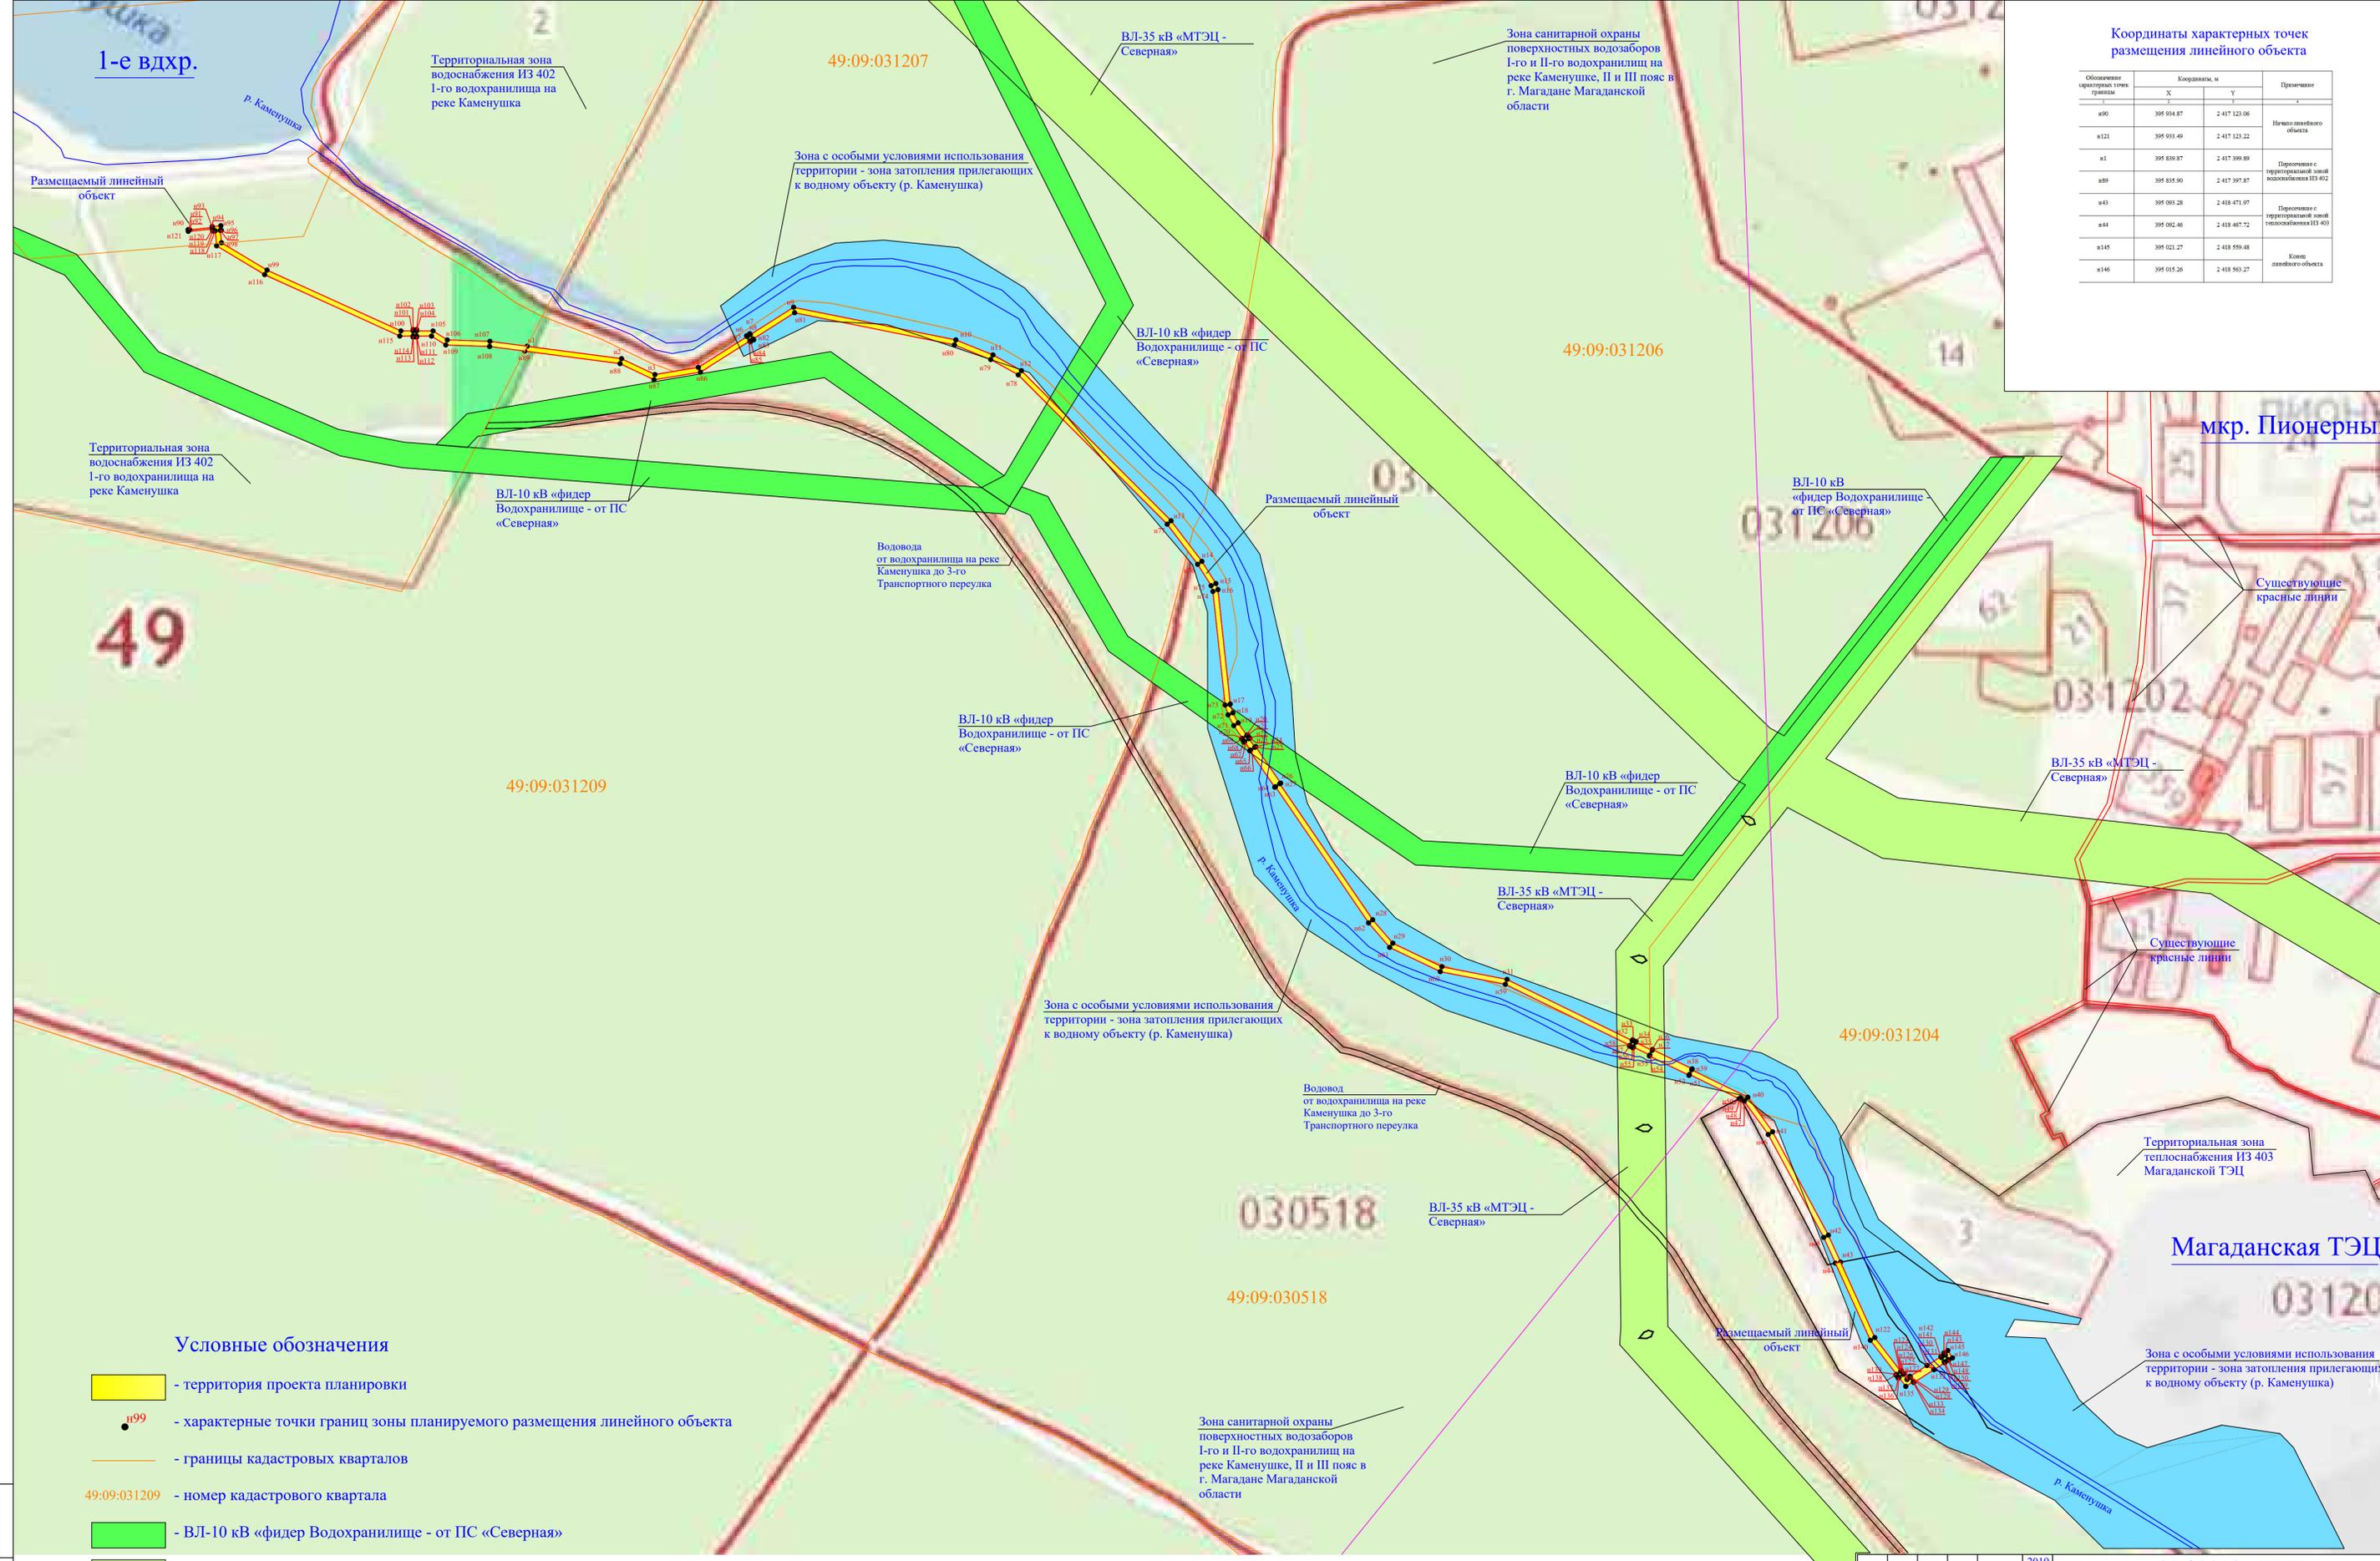

- Условные обозначения**
- территория проекта планировки
 - n99 - характерные точки границ зоны планируемого размещения линейного объекта
 - границы кадастровых кварталов
 - 49:09:031209 - номер кадастрового квартала
 - ВЛ-10 кВ «фидер Водохранилище - от ПС «Северная»
 - ВЛ-35 кВ «МТЭЦ - Северная»
 - зона затопления прилегающих к водному объекту (р. Каменушка)
 - границы санитарной охраны поверхностных водозаборов I-го и II-го водохранилищ на реке Каменушке
 - существующие красные линии

					2019	83 / 2018 - ППТ				
					Реконструкция трубопровода воды питьевого качества для нужд филиала ПАО "Магаданэнерго" "Магаданская ТЭЦ"					
Им.	Кол.уч.	Лист	№ док.	Подпись	Дата	Проект планировки территории	Стадия	Лист	Листов	
ГАП	Хахалева	<i>Handwritten</i>	20.07			Чертеж зоны планируемого размещения линейного объекта. М 1:5000.	II	2		
Н.контроль	Хахалева	<i>Handwritten</i>	20.07							
Разработчик	Хахалев	<i>Handwritten</i>	20.07							
						СЕМЕЙНОЕ ПРОЕКТНОЕ БЮРО ИТТ Хахалев Е.Д. ИИН 49300437938 Формат А1				