


ПРИЛОЖЕНИЕ

*К техническому заданию
на производство инженерных
изысканий и выполнение работ по
разработке проекта межевания
территории в районе улицы Королева
в поселке городского типа Соколе в
границах муниципального образования
«Город Магадан»*

Схема территории проектирования (фрагмент из Правил землепользования и застройки муниципального образования «Город Магадан»

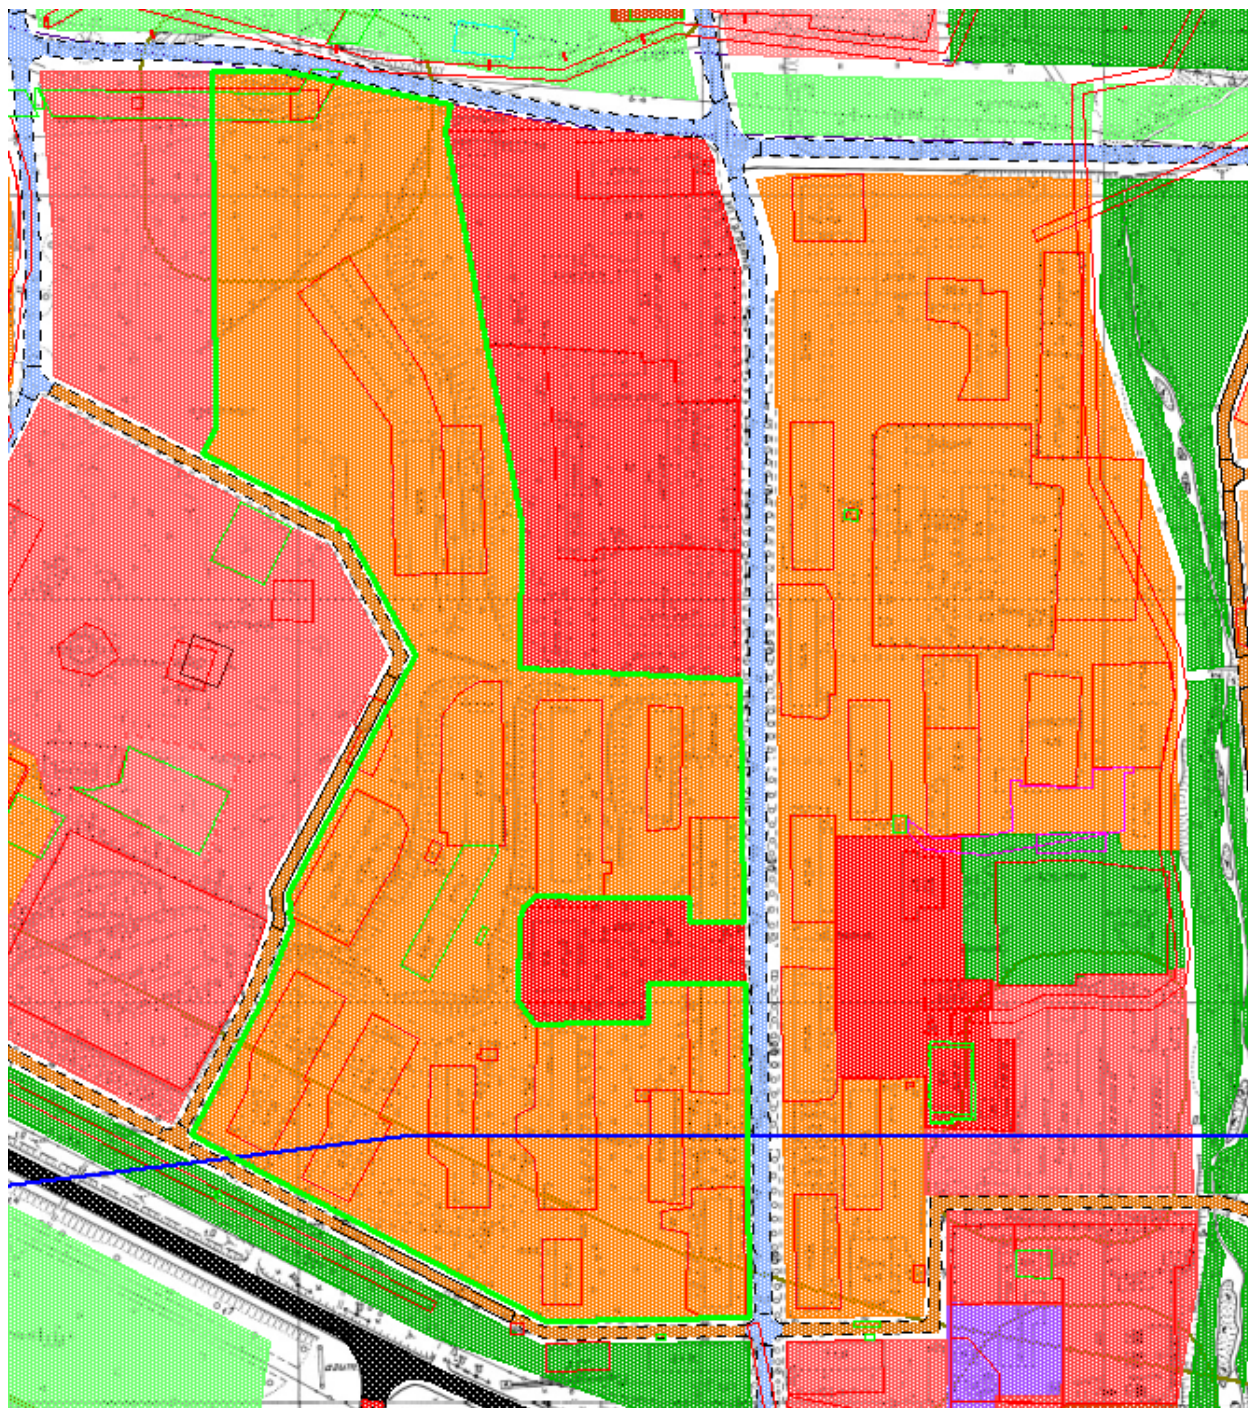

 -территория площадью 95 376 кв.м для подготовки проекта межевания территории в районе улицы Королева в поселке городского типа Соколе в границах муниципального образования «Город Магадан»