



МЭРИЯ ГОРОДА МАГАДАНА

ПОСТАНОВЛЕНИЕ

от 19.04.2023 № 1076-пм

г. Магадан

О внесении изменений в постановление мэрии города Магадана от 20.12.2022 № 4057-пм «Об утверждении схемы размещения гаражей, являющихся некапитальными сооружениями, а также мест стоянки технических или других средств передвижения инвалидов вблизи их места жительства на земельных участках, находящихся в государственной и муниципальной собственности на территории муниципального образования «Город Магадан»

В соответствии с Земельным кодексом Российской Федерации, Федеральным законом от 05.04.2021 № 79-ФЗ «О внесении изменений в отдельные законодательные акты Российской Федерации», статьей 3.7 Федерального закона от 25.10.2001 № 137-ФЗ «О введении в действие Земельного кодекса Российской Федерации», постановлением Правительства Магаданской области от 24.12.2021 № 1032-пп «Об утверждении Порядка использования земель или земельных участков, находящихся в государственной или муниципальной собственности, для возведения гражданами гаражей, являющихся некапитальными сооружениями, либо для стоянки технических и других средств передвижения инвалидов вблизи их места жительства», руководствуясь статьями 35.1, 38 и 45 Устава муниципального образования «Город Магадан», мэрия города Магадана **п о с т а н о в л я е т:**

1. Внести изменения в постановление мэрии города Магадана от 20.12.2022 № 4057-пм «Об утверждении схемы размещения гаражей, являющихся некапитальными сооружениями, а также мест стоянки технических или других средств передвижения инвалидов вблизи их места жительства на земельных участках, находящихся в государственной и

муниципальной собственности на территории муниципального образования «Город Магадан»:

1.1. Заменить в приложении слова «схема размещения гаража, являющегося некапитальным сооружением, место для стоянки технических или других средств передвижения» словами «схема размещения гаражей, являющихся некапитальными сооружениями, а также мест стоянки технических или других средств передвижения инвалидов вблизи их места жительства на земельных участках, находящихся в государственной и муниципальной собственности на территории муниципального образования «Город Магадан»;

1.2. Включить в схему размещения гаражей, являющихся некапитальными сооружениями, а также мест стоянки технических или других средств передвижения инвалидов вблизи их места жительства на земельных участках, находящихся в государственной и муниципальной собственности на территории муниципального образования «Город Магадан» места № 146, № 147, № 148, согласно приложению к настоящему постановлению.

1.3. Исключить из схемы размещения гаражей, являющихся некапитальными сооружениями, а также мест стоянки технических или других средств передвижения инвалидов вблизи их места жительства на земельных участках, находящихся в государственной и муниципальной собственности на территории муниципального образования «Город Магадан» место № 137.

2. Опубликовать настоящее постановление в средствах массовой информации и разместить на официальном сайте мэрии города Магадана в сети «Интернет».

Глава муниципального образования
«Город Магадан», мэр города Магадана

Ю. Гришан


ПРИЛОЖЕНИЕ

к постановлению мэрии
города Магадана
от 19.04.2023 № 1076-пм

Номер места		146	
Площадь места		24	м ²
Технические характеристики (предельные параметры) гаража		6x4 м	
Обозначение характерных точек границ	Координаты , м (МСК-49)		
	X	Y	
1	2	3	
1	392224,14	2419091,59	
2	392221,12	2419096,97	
3	392224,87	2419098,71	
4	392227,56	2419093,33	

Масштаб 1:500

Условные обозначения:

 — место размещения стоянки средства передвижения в границах кадастрового квартала 49:09:031104, в городе Магадане в районе многоквартирного жилого дома № 27Б по улице Новой


Номер места		147	
Площадь места		24	м²
Технические характеристики (предельные параметры) гаража		6x4 м	
Обозначение характерных точек границ	Координаты , м (МСК-49)		
	X	Y	
1	2	3	
1	391721,94	2421747,72	
2	391726,5	2421743,94	
3	391729,00	2421746,99	
4	391724,59	2421750,91	

Масштаб 1:500

Условные обозначения:

— место размещения стоянки средства передвижения в границах кадастрового квартала 49:09:030202, в городе Магадане в районе многоквартирного жилого дома № 71 по Набережной реки Магаданки

Номер места		148	
Площадь места		30	м ²
Технические характеристики (предельные параметры) гаража			
6x5 м			
Обозначение характерных точек границ	Координаты, м (МСК-49)		
	X	Y	
1	2	3	
1	391573,43	2421950,94	
2	391577,14	2421954,13	
3	391581,07	2421949,48	
4	391577,40	2421946,14	

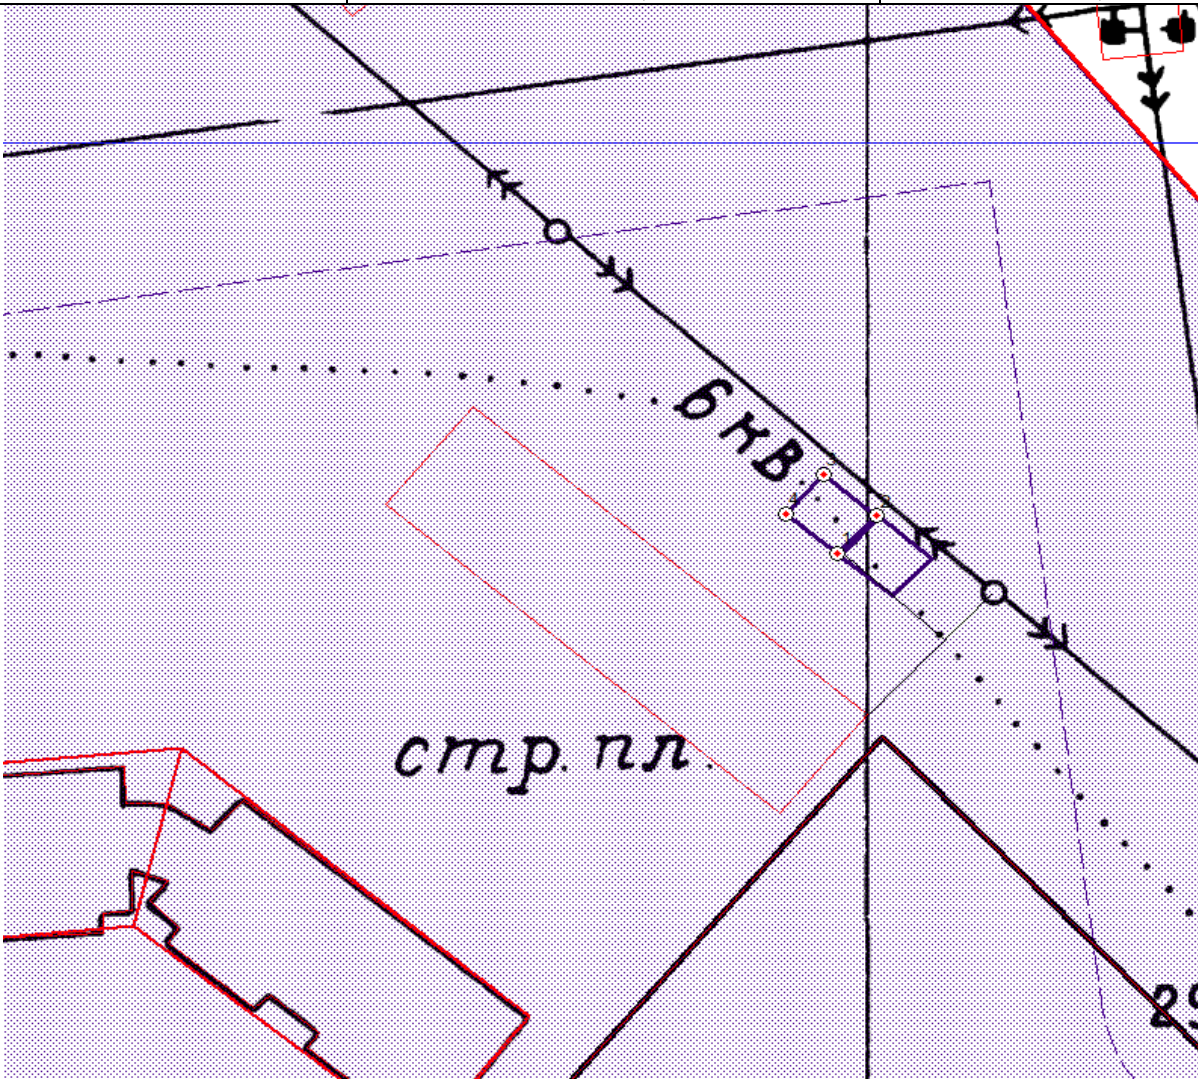

Масштаб 1:500

— место размещения гаража в границах кадастрового квартала 49:09:030201, в городе Магадане в районе Набережной реки Магаданки

Условные обозначения: