



МЭРИЯ ГОРОДА МАГАДАНА

ПОСТАНОВЛЕНИЕ

от 27.04.2023 № 1224-пм

г. Магадан

О внесении изменений в постановление мэрии города Магадана от 04.04.2023 № 890-пм «Об утверждении схемы границ прилегающих территорий к нежилым зданиям, строениям, сооружениям в городе Магадане»

Руководствуясь ст. 45.1. Федерального закона от 06.10.2003 № 131-ФЗ «Об общих принципах организации местного самоуправления в Российской Федерации», Законом Магаданской области от 06.12.2018 № 2319-ОЗ «О порядке определения границ территорий, прилегающих к зданию, строению, сооружению, образованному земельному участку (прилегающих территорий)», п. 3.4.1. Правил благоустройства и содержания территории муниципального образования «Город Магадан», утвержденных решением Магаданской городской Думы от 03.03.2015 № 5-Д, статьями 35.1, 45 Устава муниципального образования «Город Магадан», мэрия города Магадана **постановляет:**

1. Внести изменения в постановление мэрии города Магадана от 04.04.2023 № 890-пм «Об утверждении схемы границ прилегающих территорий к нежилым зданиям, строениям, сооружениям в городе Магадане», дополнив приложение строками 29-32 согласно приложению к настоящему постановлению.

2. Департаменту строительства, архитектуры, технического и экологического контроля мэрии города Магадана (Горностаева) в течение 10 рабочих дней со дня принятия настоящего решения направить копию

настоящего постановления в управление административно-технического контроля мэрии города Магадана.

3. Постановление подлежит опубликованию в городских средствах массовой информации.

Глава муниципального образования
«Город Магадан», мэр города Магадана

Ю. Гришан

УТВЕРЖДЕНО

**постановлением мэрии
города Магадана
от 27.04.2023 № 1224-пм**

СХЕМА
границ прилегающих территорий к нежилым зданиям, строениям, сооружениям
в городе Магадане

№ п/п	№ схе- мы	Местоположение прилегающей тер- ритории (адресные ориентиры)	Кадастровый номер объ- екта (земельного участка), по отношению к кото- рому устанавливается прилегающая территория	Площадь прилегающей территории, кв. м	Графическая часть (№ приложения к схеме)
29	V-11	улица Гагарина, 9	49:09:030109:7	304 кв. м	Приложение 29
30	V-12	проспект Карла Маркса, 16	49:09:030130:35	1190 кв. м	Приложение 30
31	V-13	в районе проспекта Карла Маркса, 18	49:09:030130:736	378 кв. м	Приложение 31
32	V-17	улица Дзержинского, 19	49:09:030123:18	3177 кв. м	Приложение 32

Приложение № 29
к схеме границ прилегающих
территорий к нежилым зданиям,
строениям, сооружениям
в городе Магадане

С х е м а № V-11
расположения земельного участка на кадастровом плане территории
в городе Магадане по улице Гагарина, дом 9




Масштаб 1: 400

Условные обозначения:

-  - прилегающая территория к зданию
-  - граница земельного участка с кадастровым номером 49:09:030109:7 под зданием
-  - нежилое здание, строение, сооружение

Приложение № 30
к схеме границ прилегающих
территорий к нежилым зданиям,
строениям, сооружениям
в городе Магадане

С х е м а № V-12
расположения земельного участка на кадастровом плане территории
в городе Магадане по проспекту Карла Маркса, дом 16

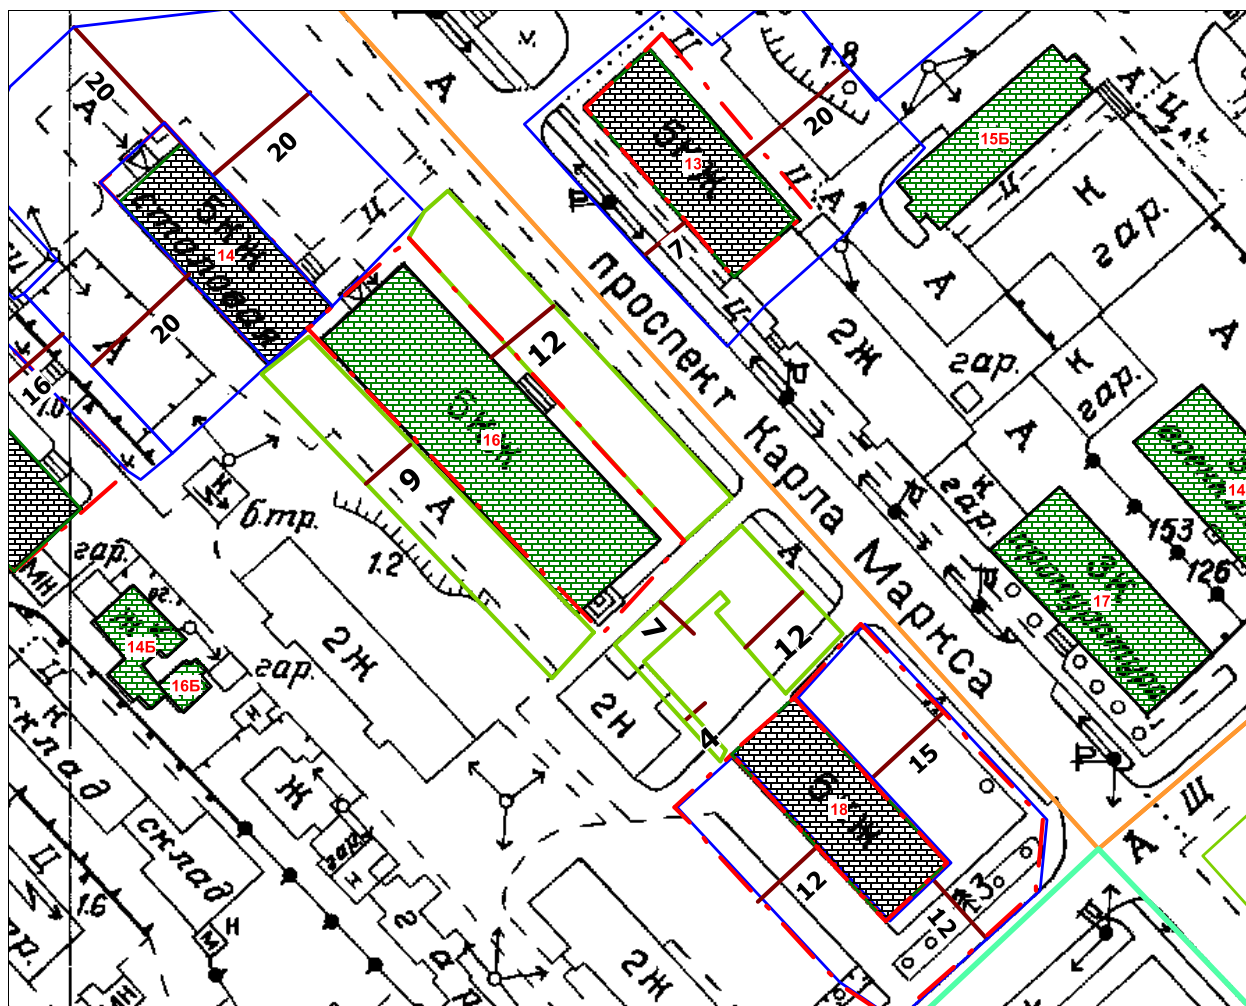


Масштаб 1: 800

Условные обозначения:

-  - прилегающая территория к зданию
 - граница земельного участка с кадастровым номером 49:09:030130:35 под зданием
 - нежилое здание, строение, сооружение

Приложение № 31
к схеме границ прилегающих
территорий к нежилым зданиям,
строениям, сооружениям
в городе Магадане

С х е м а № V-13
расположения земельного участка на кадастровом плане территории
в городе Магадане в районе проспекта Карла Маркса, дом 18

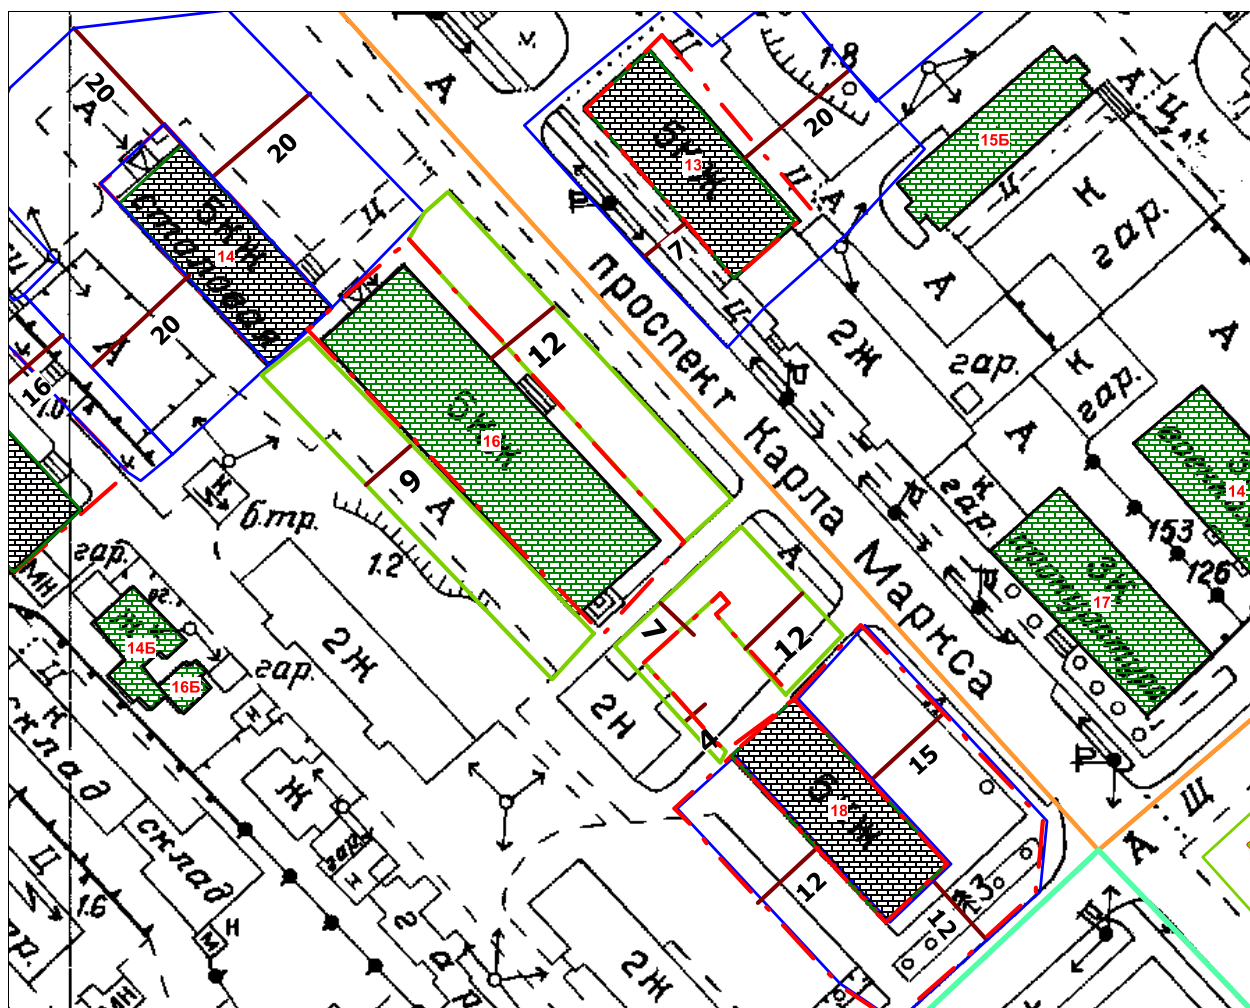


Масштаб 1: 800

Условные обозначения:

-  - прилегающая территория к зданию
-  - граница земельного участка с кадастровым номером 49:09:030130:736 под зданием
-  - нежилое здание, строение, сооружение

Приложение № 32
к схеме границ прилегающих
территорий к нежилым зданиям,
строениям, сооружениям
в городе Магадане

С х е м а № V-17
расположения земельного участка на кадастровом плане территории
в городе Магадане по улице Дзержинского, дом 19

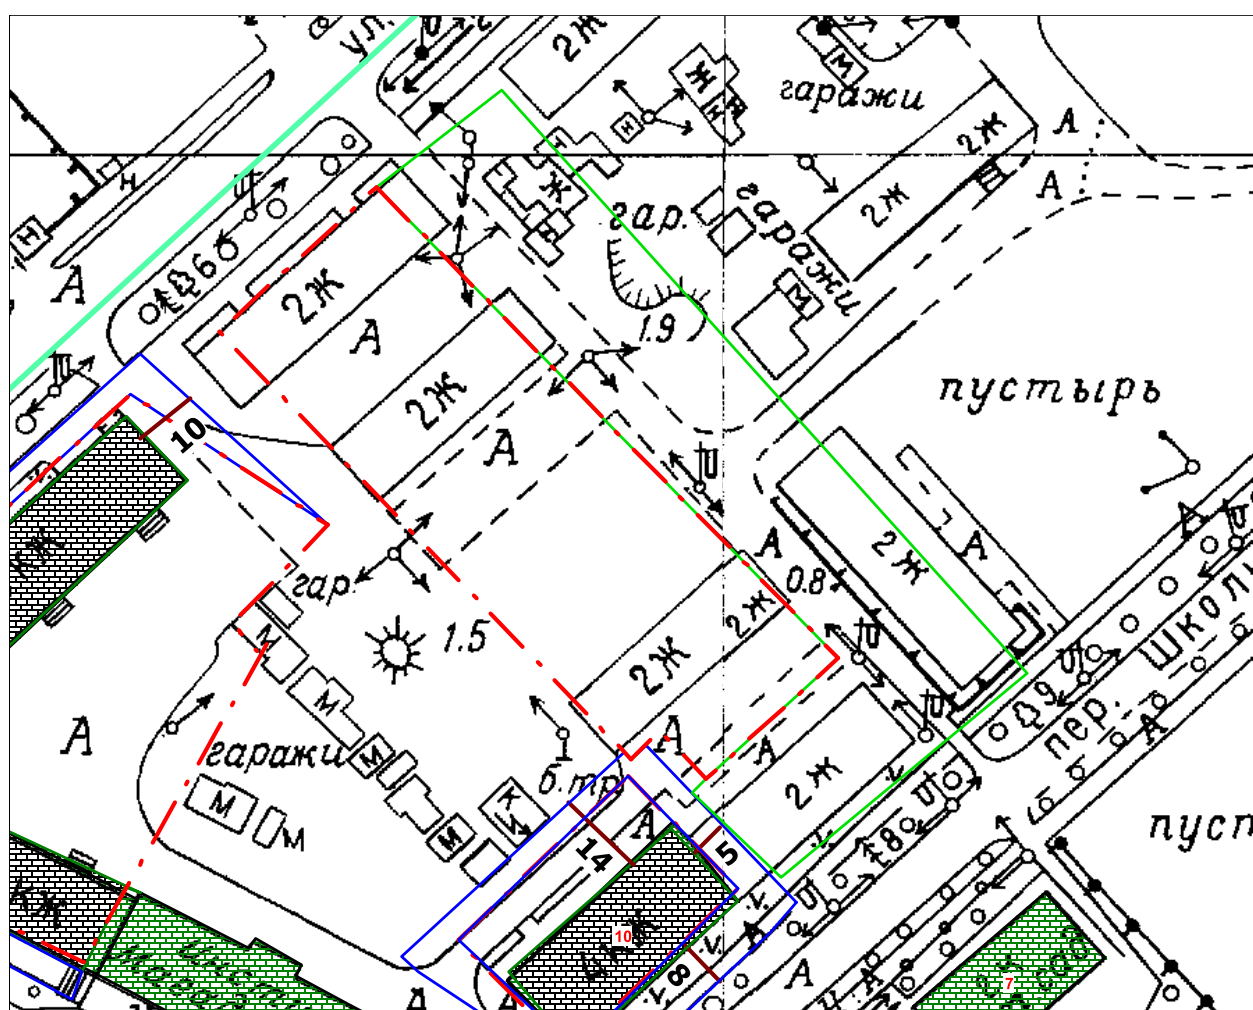

Масштаб 1: 800

Условные обозначения:

- прилегающая территория к зданию
- граница земельного участка с кадастровым номером 49:09:030123:18 под зданием
- нежилое здание, строение, сооружение (на съемке отсутствует)