

МЭРИЯ ГОРОДА МАГАДАНА

П О С Т А Н О В Л Е Н И Е

от 23.01.2025 № 98-пм

г. Магадан

О внесении изменений в постановление мэрии города Магадана от 20.12.2022 № 4057-пм «Об утверждении схемы размещения гаражей, являющихся некапитальными сооружениями, а также мест стоянки технических или других средств передвижения инвалидов вблизи их места жительства на земельных участках, находящихся в государственной и муниципальной собственности на территории муниципального образования «Город Магадан»

В соответствии с Земельным кодексом Российской Федерации, Федеральным законом от 05.04.2021 № 79-ФЗ «О внесении изменений в отдельные законодательные акты Российской Федерации», статьей 3.7 Федерального закона от 25.10.2001 № 137-ФЗ «О введении в действие Земельного кодекса Российской Федерации», постановлением Правительства Магаданской области от 24.12.2021 № 1032-пп «Об утверждении Порядка использования земель или земельных участков, находящихся в государственной или муниципальной собственности, для возведения гражданами гаражей, являющихся некапитальными сооружениями, либо для стоянки технических и других средств передвижения инвалидов вблизи их места жительства», руководствуясь статьями 35.1, 38 и 45 Устава муниципального образования «Город Магадан», мэрия города Магадана **п о с т а н о в л я е т:**

1. Внести изменения в постановление мэрии города Магадана от 20.12.2022 № 4057-пм «Об утверждении схемы размещения гаражей, являющихся некапитальными сооружениями, а также мест стоянки технических или других средств передвижения инвалидов вблизи их места жительства на земельных участках, находящихся в государственной и муниципальной собственности на территории муниципального образования

«Город Магадан», включив в схему размещения гаражей, являющихся некапитальными сооружениями, а также мест стоянки технических или других средств передвижения инвалидов вблизи их места жительства на земельных участках, находящихся в государственной и муниципальной собственности на территории муниципального образования «Город Магадан» места № 313, № 314 согласно приложению к настоящему постановлению.

2. Опубликовать настоящее постановление в средствах массовой информации и разместить на официальном сайте мэрии города Магадана в сети «Интернет».


Глава муниципального образования
«Город Магадан», мэр города Магадана


Ю. Гришан

ПРИЛОЖЕНИЕ


к постановлению мэрии
города Магадана
от 23.01.2025 № 98-пм

Номер места		313	
Площадь места		30	м ²
Технические характеристики (предельные параметры) гаража			
		6x5	м
Обозначение	Координаты, м (МСК-49)		
характерных точек границ	X	Y	
1	2	3	
1	394566,66	2419639,80	
2	394573,64	2419637,22	
3	394575,04	2419640,94	
4	394568,32	2419643,77	

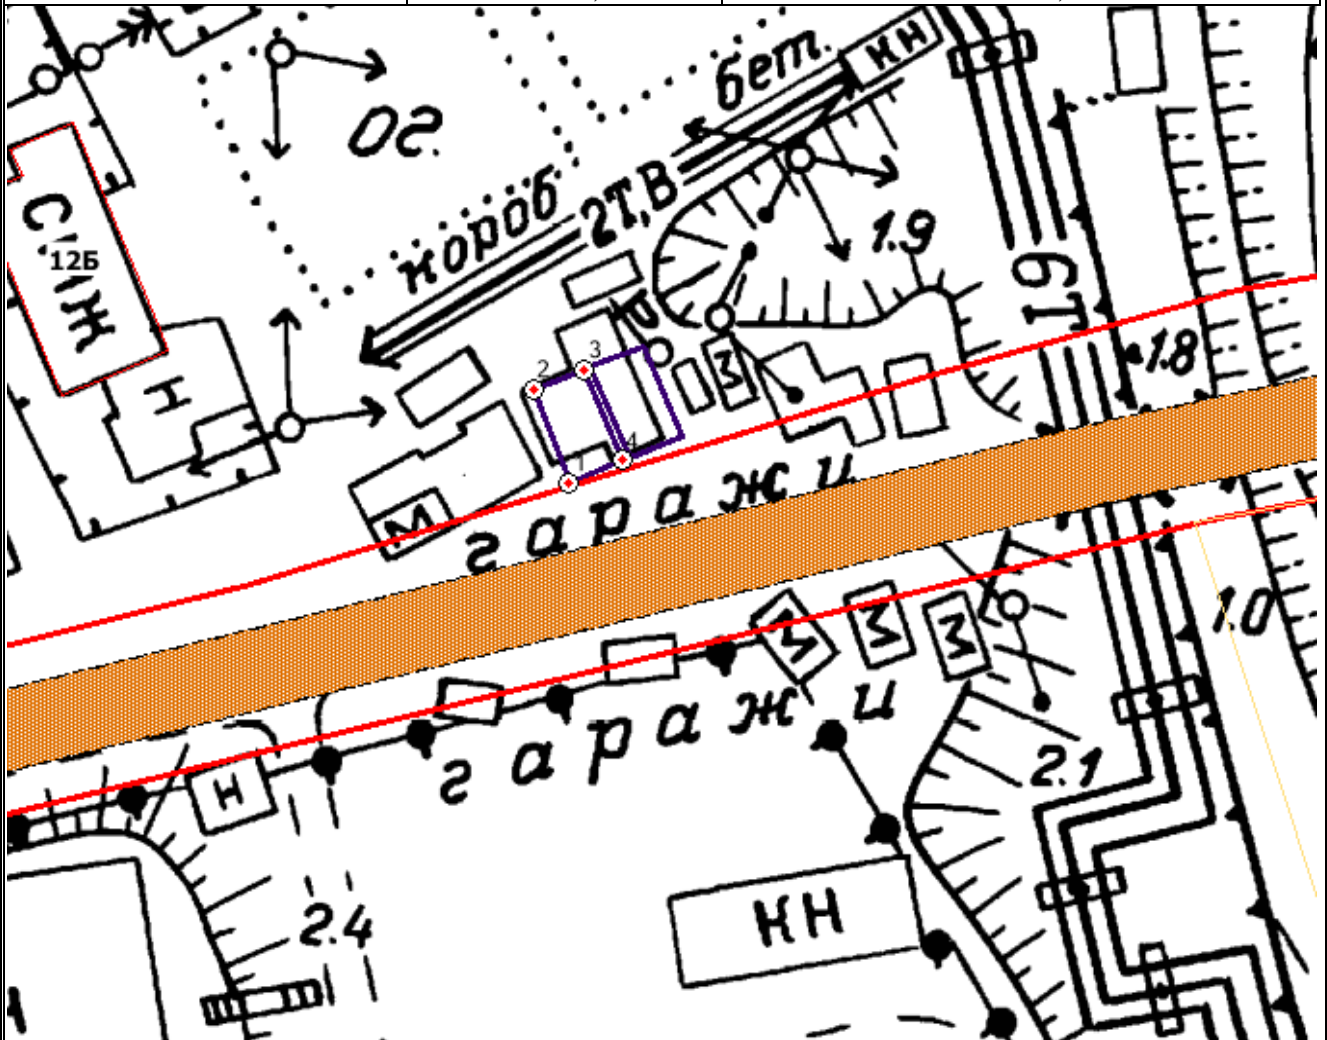

Условные обозначения	Масштаб 1:250
	— место размещения некапитального гаража в кадастровом квартале 49:09:030501 в городе Магадане в районе улицы Речной

Номер места		314	
Площадь места		30	м²
Технические характеристики (предельные параметры) гаража			
6x5 м			
Обозначение характерных точек границ	Координаты, м (МСК-49)		
	X	Y	
1	2	3	
1	394568,53	2419644,27	
2	394575,24	2419641,44	
3	394576,77	2419645,30	
4	394570,04	2419648,07	

Условные обозначения	Масштаб 1:250
<div></div>	место размещения некапитального гаража в кадастровом квартале 49:09:030501 в городе Магадане в районе улицы Речной