


План этажа на отм. 0.000 жилой дом №1

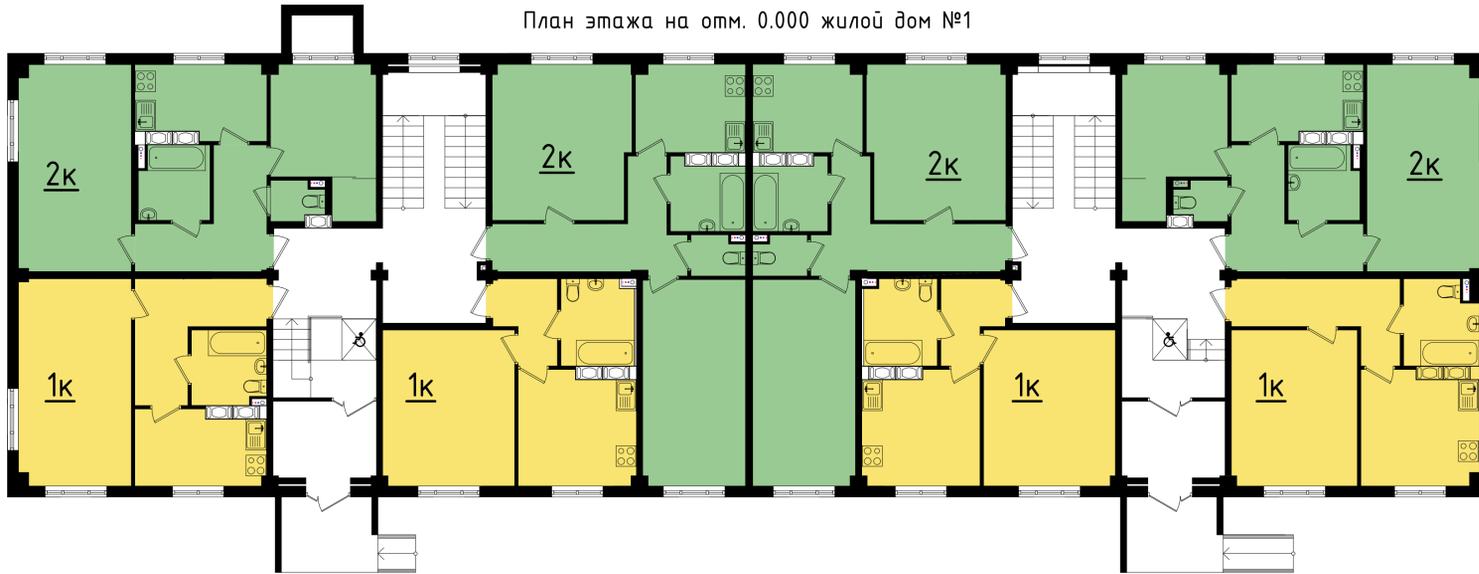

План этажа на отм. +3.000;+6.000;+9.000;+12.000 жилой дом №1



- Однокомнатная квартира
- Двухкомнатная квартира

				31/07-2019-AP				
				<small>Маздовское шоссе, д. 13, кв. 1, 2, 3, 100</small>				
Изм.	Колуч.	Лист N док.	Подп.	Дата	Строительство многоквартирной жилой застройки в бухте Нагаева	Стadia	Лист	Листов
					Функциональное зонирование планов этажей жилого дома №1, М 1:100	П		
Выполнил	Дарнин	Сучкова	Любакова				ООО "АФБ-Баупроект"	www.afb33.ru