



**СХЕМА № 7-94-2014**  
**от «19» ноября 2014 г.**  
**расположения земельного участка**  
**на кадастровом плане территории**  
**в городе Магадане в районе улицы Арманской**

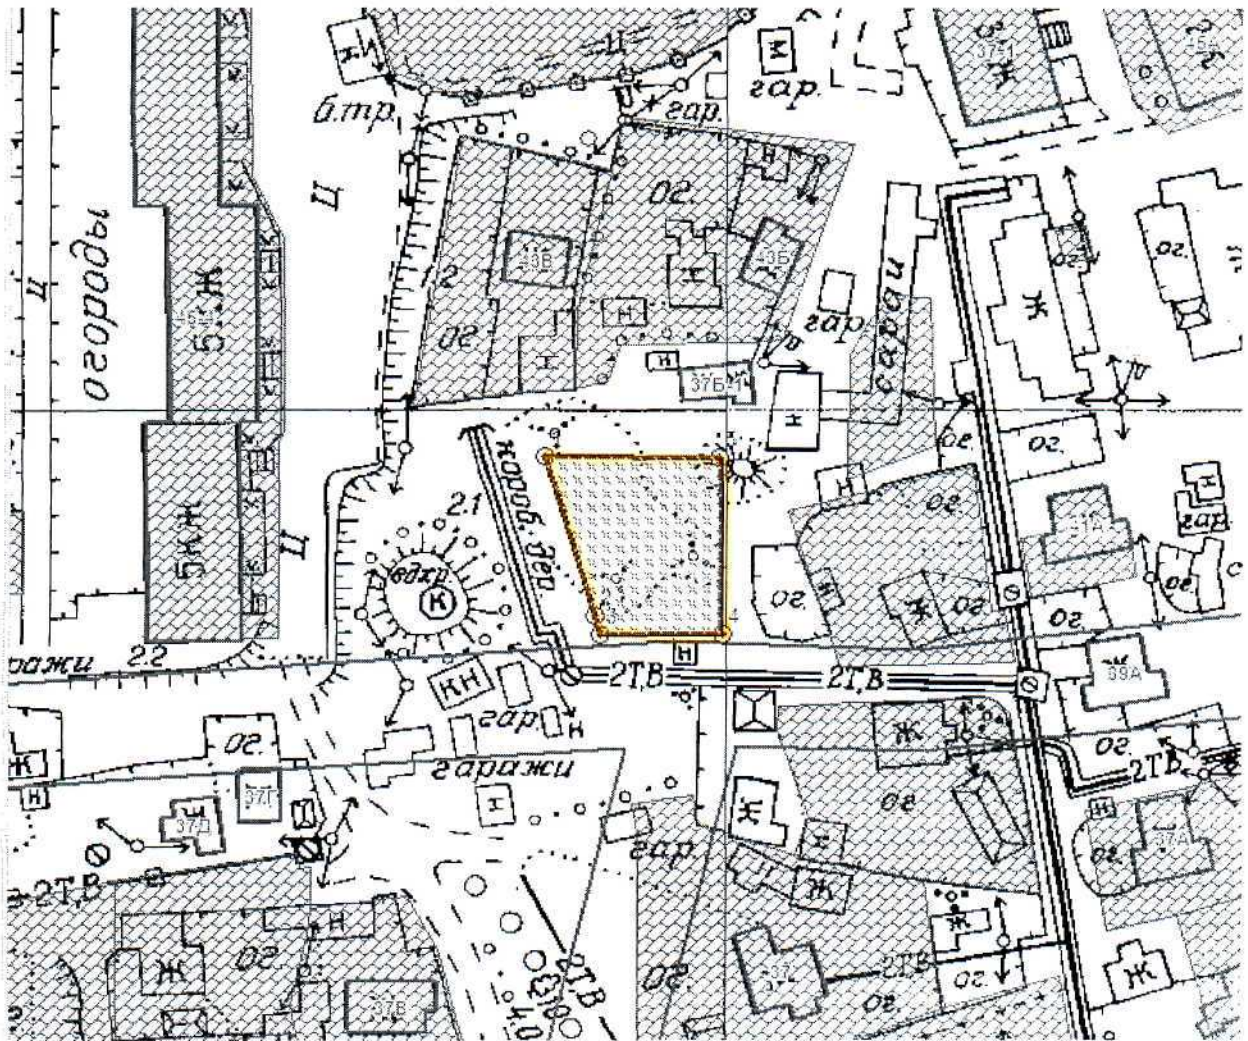

Условные обозначения:

Масштаб 1:2000

 - образованный земельный участок (земли населенных пунктов) площадью 596 кв.м из земель, находящихся в госсобственности в кадастровом квартале 49:09:031602: