

Дизайн-проект открытого общественного пространства в районе домов №№15,17 по ул. Гагарина в пос. Сокол

Вариант 2

Проектом предлагается вариант обустройства открытого общественного пространства для спокойного отдыха взрослых и детей.

Для устройства покрытия использована бетонная плитка "Выбор" различных оттенков с гранитным бортовым камнем по всему периметру площадки.

В список малых архитектурных форм входят скамейки разных конфигураций, качели, диван-качели, навесы, урны и опоры освещения с индивидуальным дизайном, разработанным специально для данного проекта.

Работы по озеленению территории включают в себя организацию цветников с применением природной геопластики и устройством "Альпийских горок".

В качестве элементов озеленения приняты местные породы кустарников, травянистых растений и цветов (восковник, таволга, ирис сибирский, кипрей узколистный, камнеломка и др.).

Существующая ситуация



Опоры освещения, выполненные по индивидуальному дизайну с перфорацией в виде самолётов и внутренней подсветкой.



Вариант раскладки и цветовой гаммы бетонной плитки




Общий вид



Декоративное оформление цветников с применением природной геопластики и созданием альпинариев, имитирующих естественный горный пейзаж с его растительным миром.



Качели "Оазис" с необычным дизайном конструкции навеса.

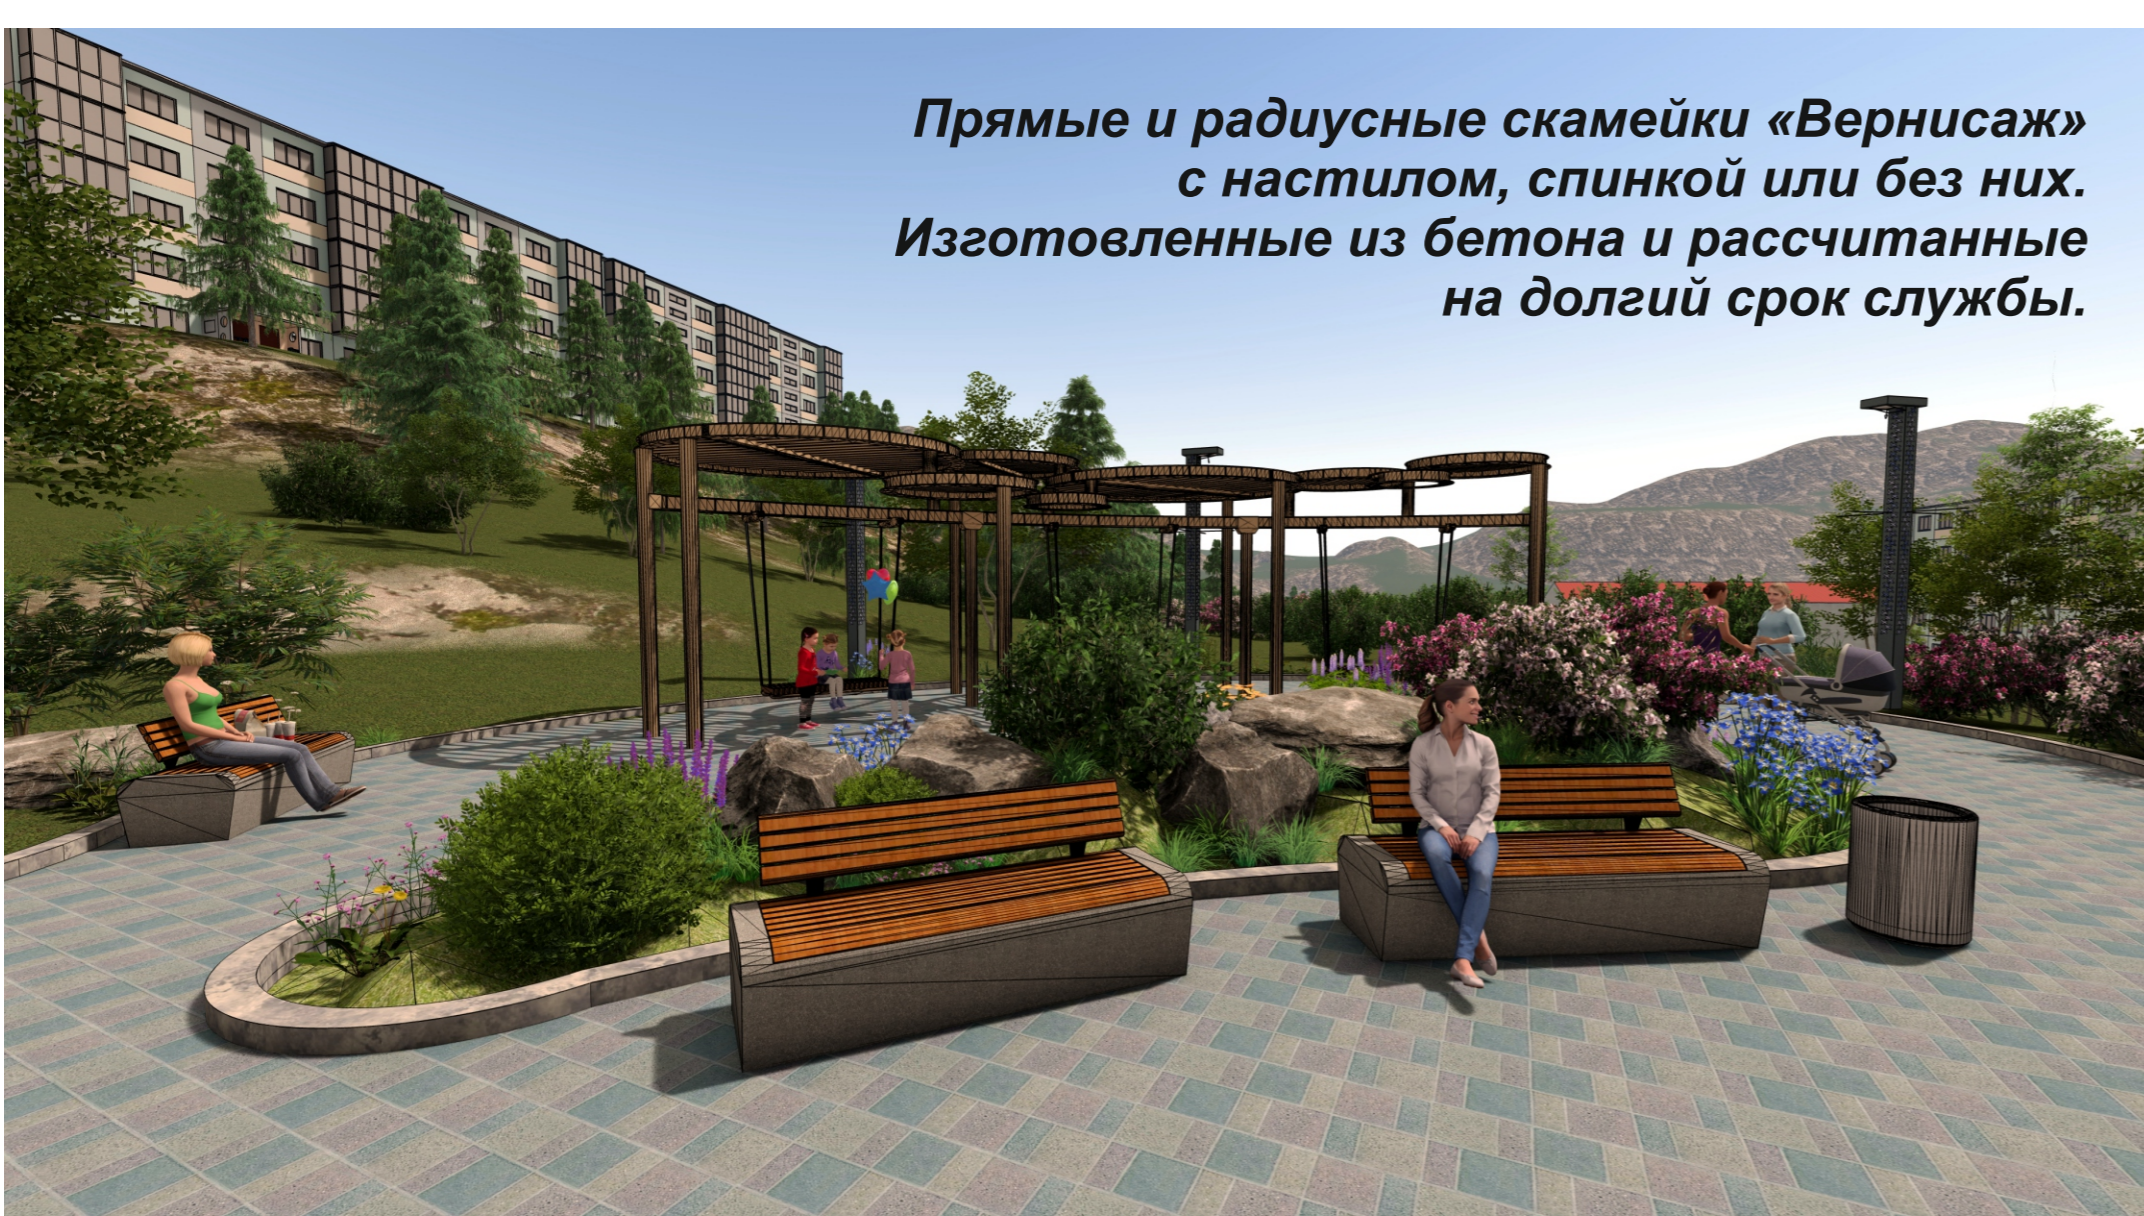

Прямые и радиусные скамейки «Вернисаж» с настилом, спинкой или без них. Изготовленные из бетона и рассчитанные на долгий срок службы.



Навесы "Пальма" создадут затенённое пространство для отдыха.