


# Дизайн-проект детского сквера в районе домов № 15, 17 по ул. Гагарина в посёлке Сокол Вариант 3

План детского сквера

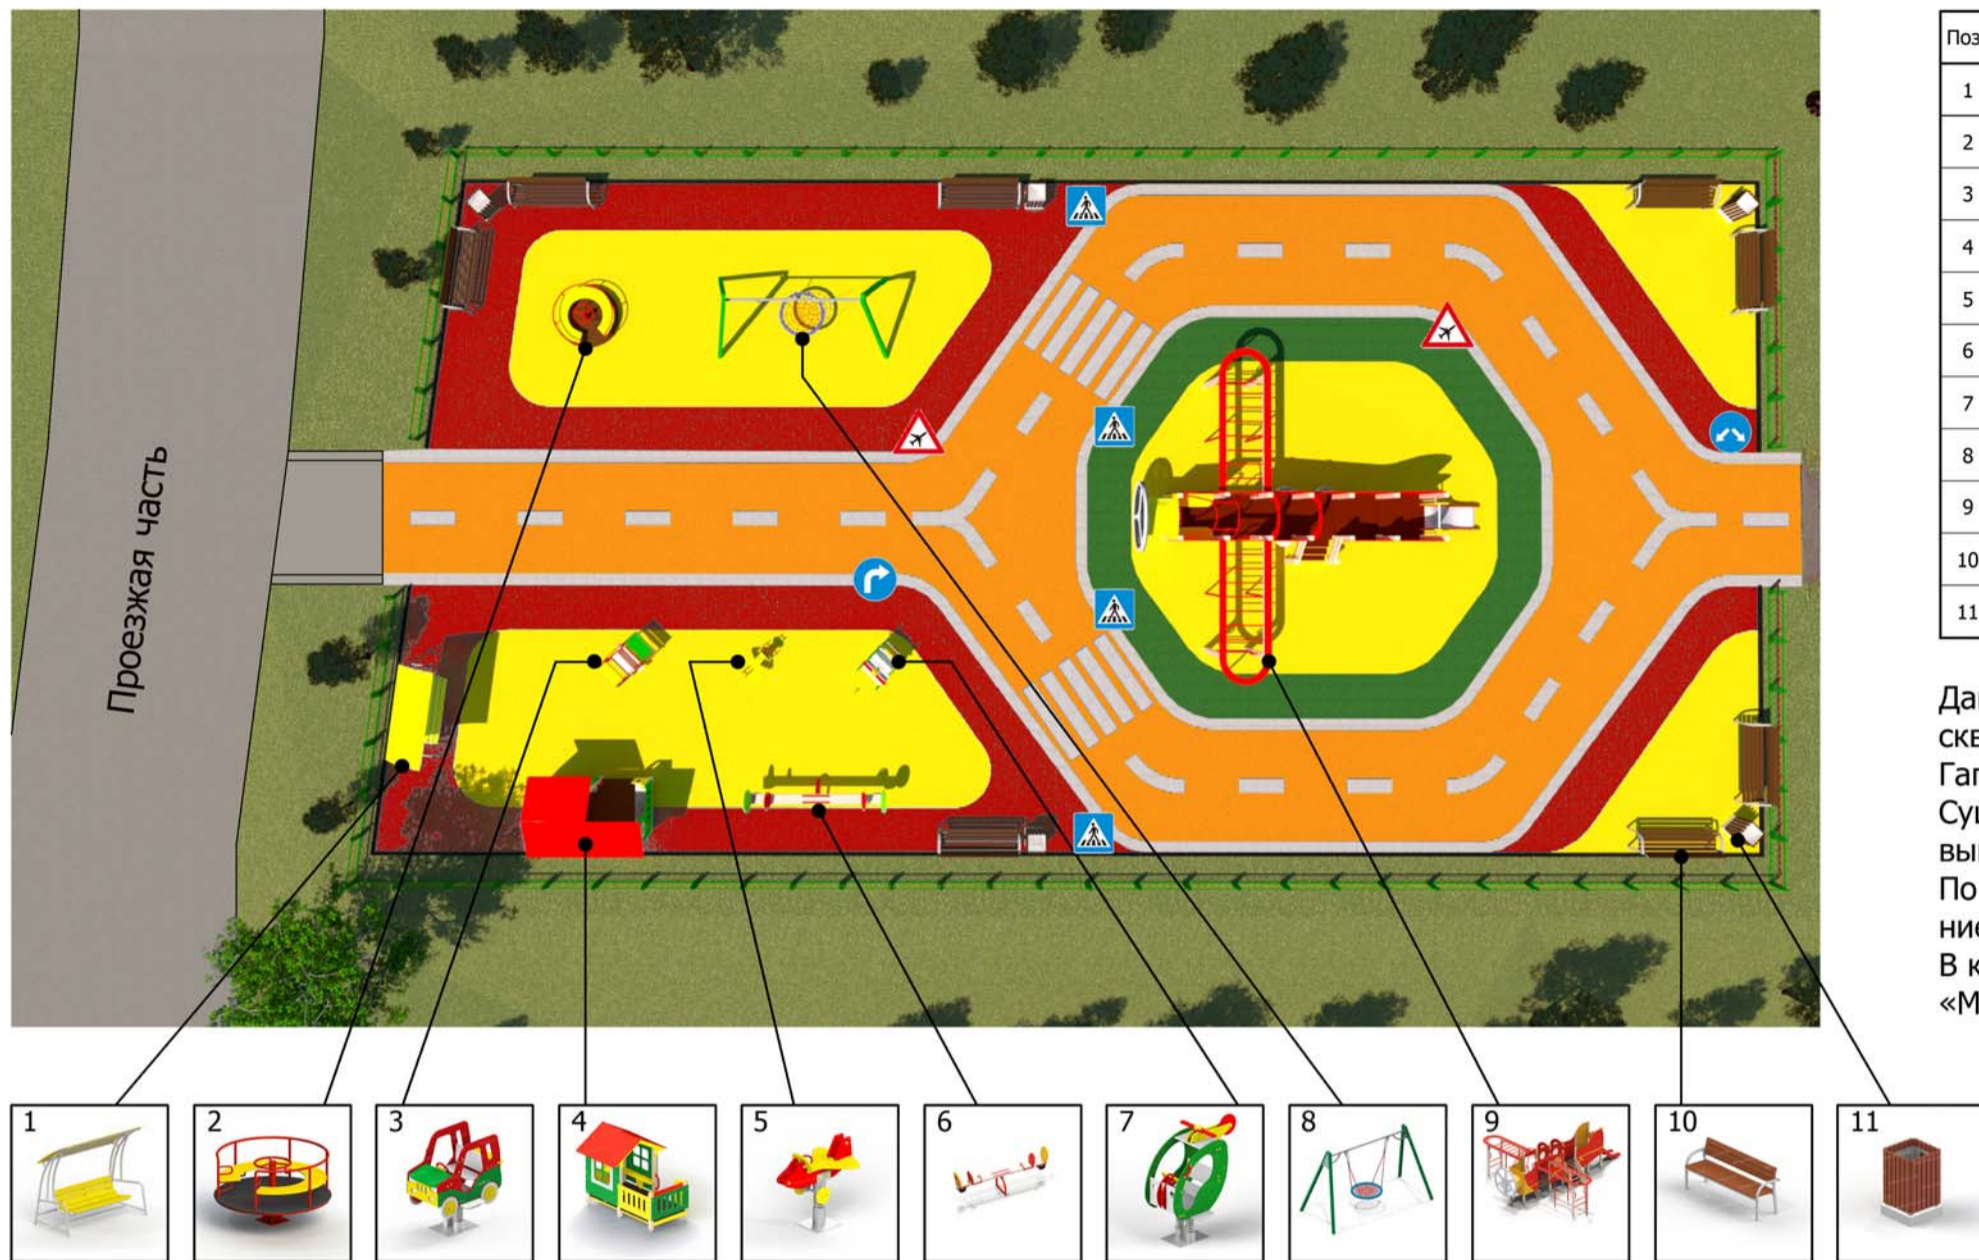

Ведомость малых архитектурных форм

Поз.	Обозначение	Наименование	Поз.	Примечание
1	Каталог «КСИЛ»	Диван-качели	1	
2	Каталог «КСИЛ»	Карусель с рулём	1	
3	Каталог «КСИЛ»	Качалка на пружине «Джип»	1	
4	Каталог «КСИЛ»	Домик-беседка	1	
5	Каталог «КСИЛ»	Качалка на пружине «Самолёт»	1	
6	Каталог «КСИЛ»	Качалка-балансир 4-х местная большая	1	
7	Каталог «КСИЛ»	Качалка на пружине «Вертолётик»	1	
8	Каталог «КСИЛ»	Качели на металлических стойках «Гнездо»	1	
9	Каталог «КСИЛ»	Детский игровой комплекс «Самолёт»	1	
10	Каталог «КСИЛ»	Диван садово-парковый на металлических ножках	8	
11	Каталог «КСИЛ»	Урна деревянная на ж/б основании	5	

Данным проектом предлагается благоустройство детского сквера в поселке Сокол в районе домов № 15, 17 по улице Гагарина.

Существующая детская площадка оборудуется различными игровыми формами фирмы-производителя «КСИЛ». По периметру площадки устанавливается ограждение и озеленение.

В качестве покрытия площадки применяется резиновая крошка «Мастерфайбр» различных цветов.

Существующее состояние



Существующее состояние



Существующее состояние



Визуализация 1



Визуализация 2



Визуализация 3



Существующее состояние



Вид сверху



Визуализация 4



Выполнил  
Гл. Архитектор  
Зам. Директора  
Директор  
МБУ «Техконтроль»

Бородаев А.Г.  
Терещенко Л.В.  
Чайка Н.И.  
Баран А.П.