

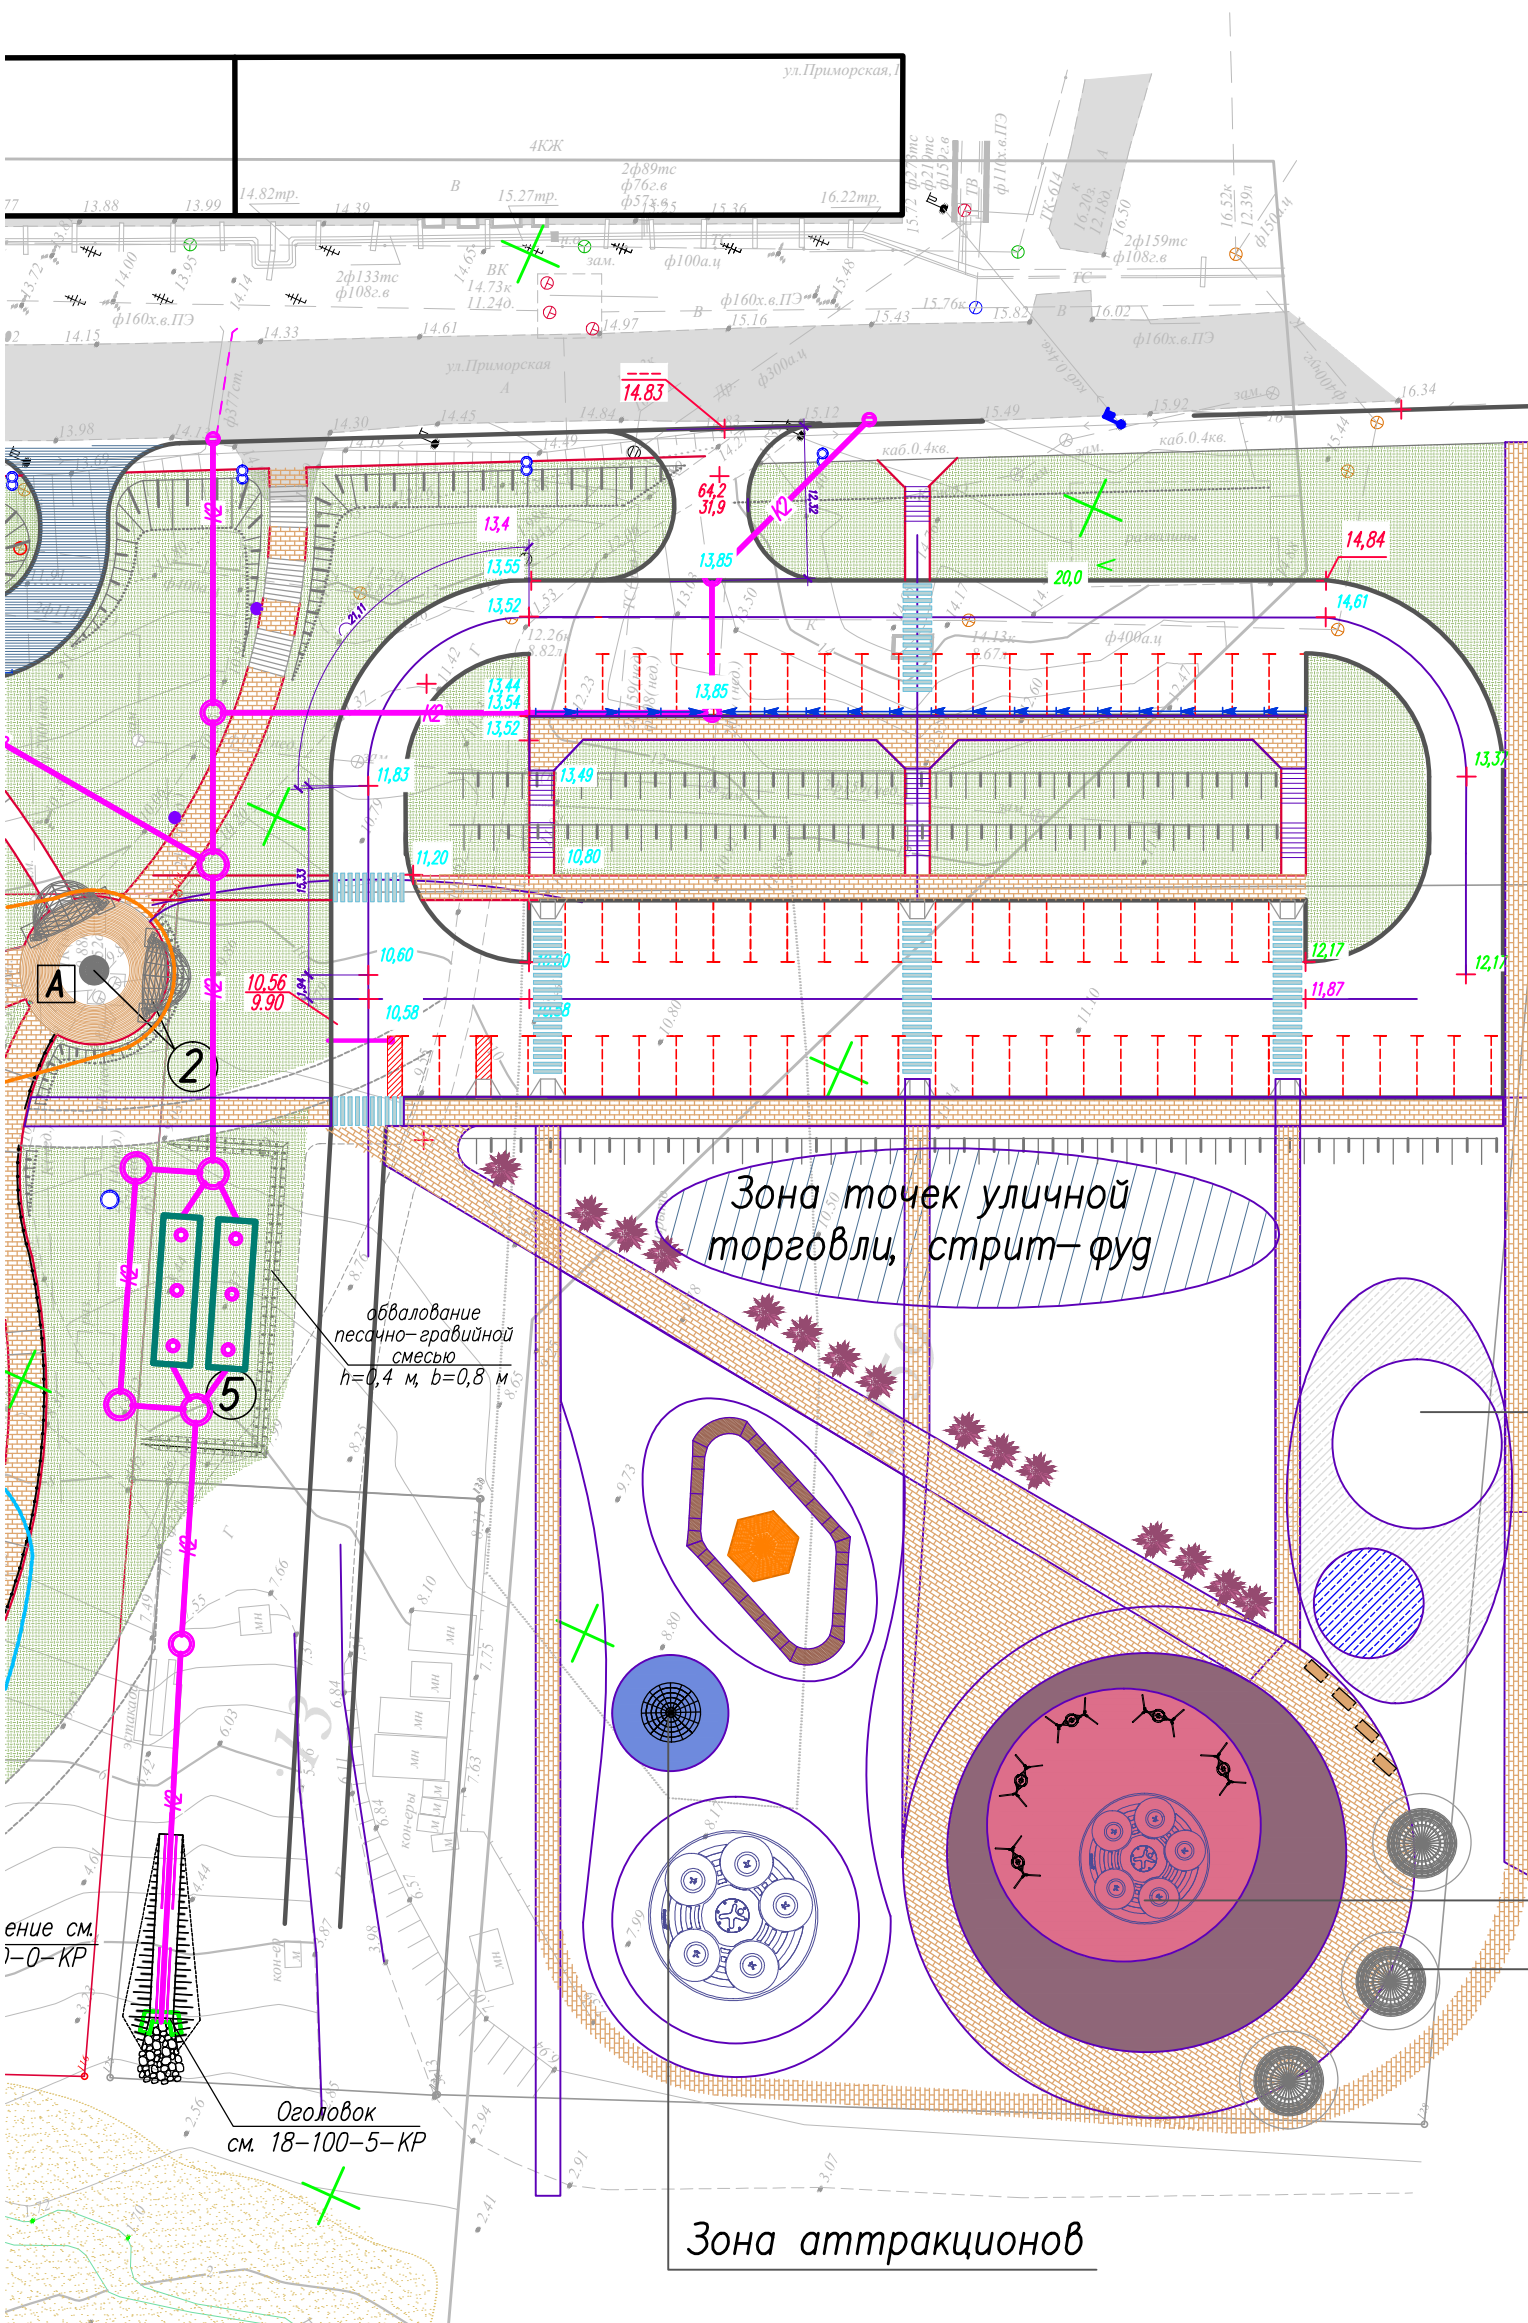


2 этап строительства парка Маяк по ул. Приморской
в городе Магадане. М 1:500

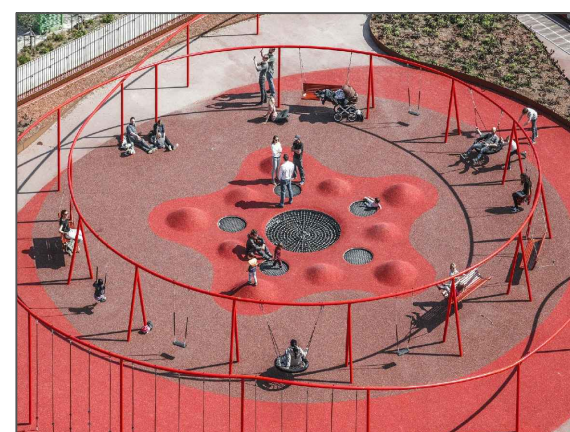

Спортивная зона

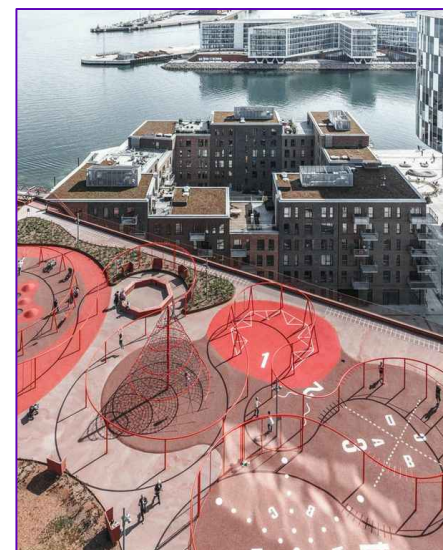

Перголы, беседки

