

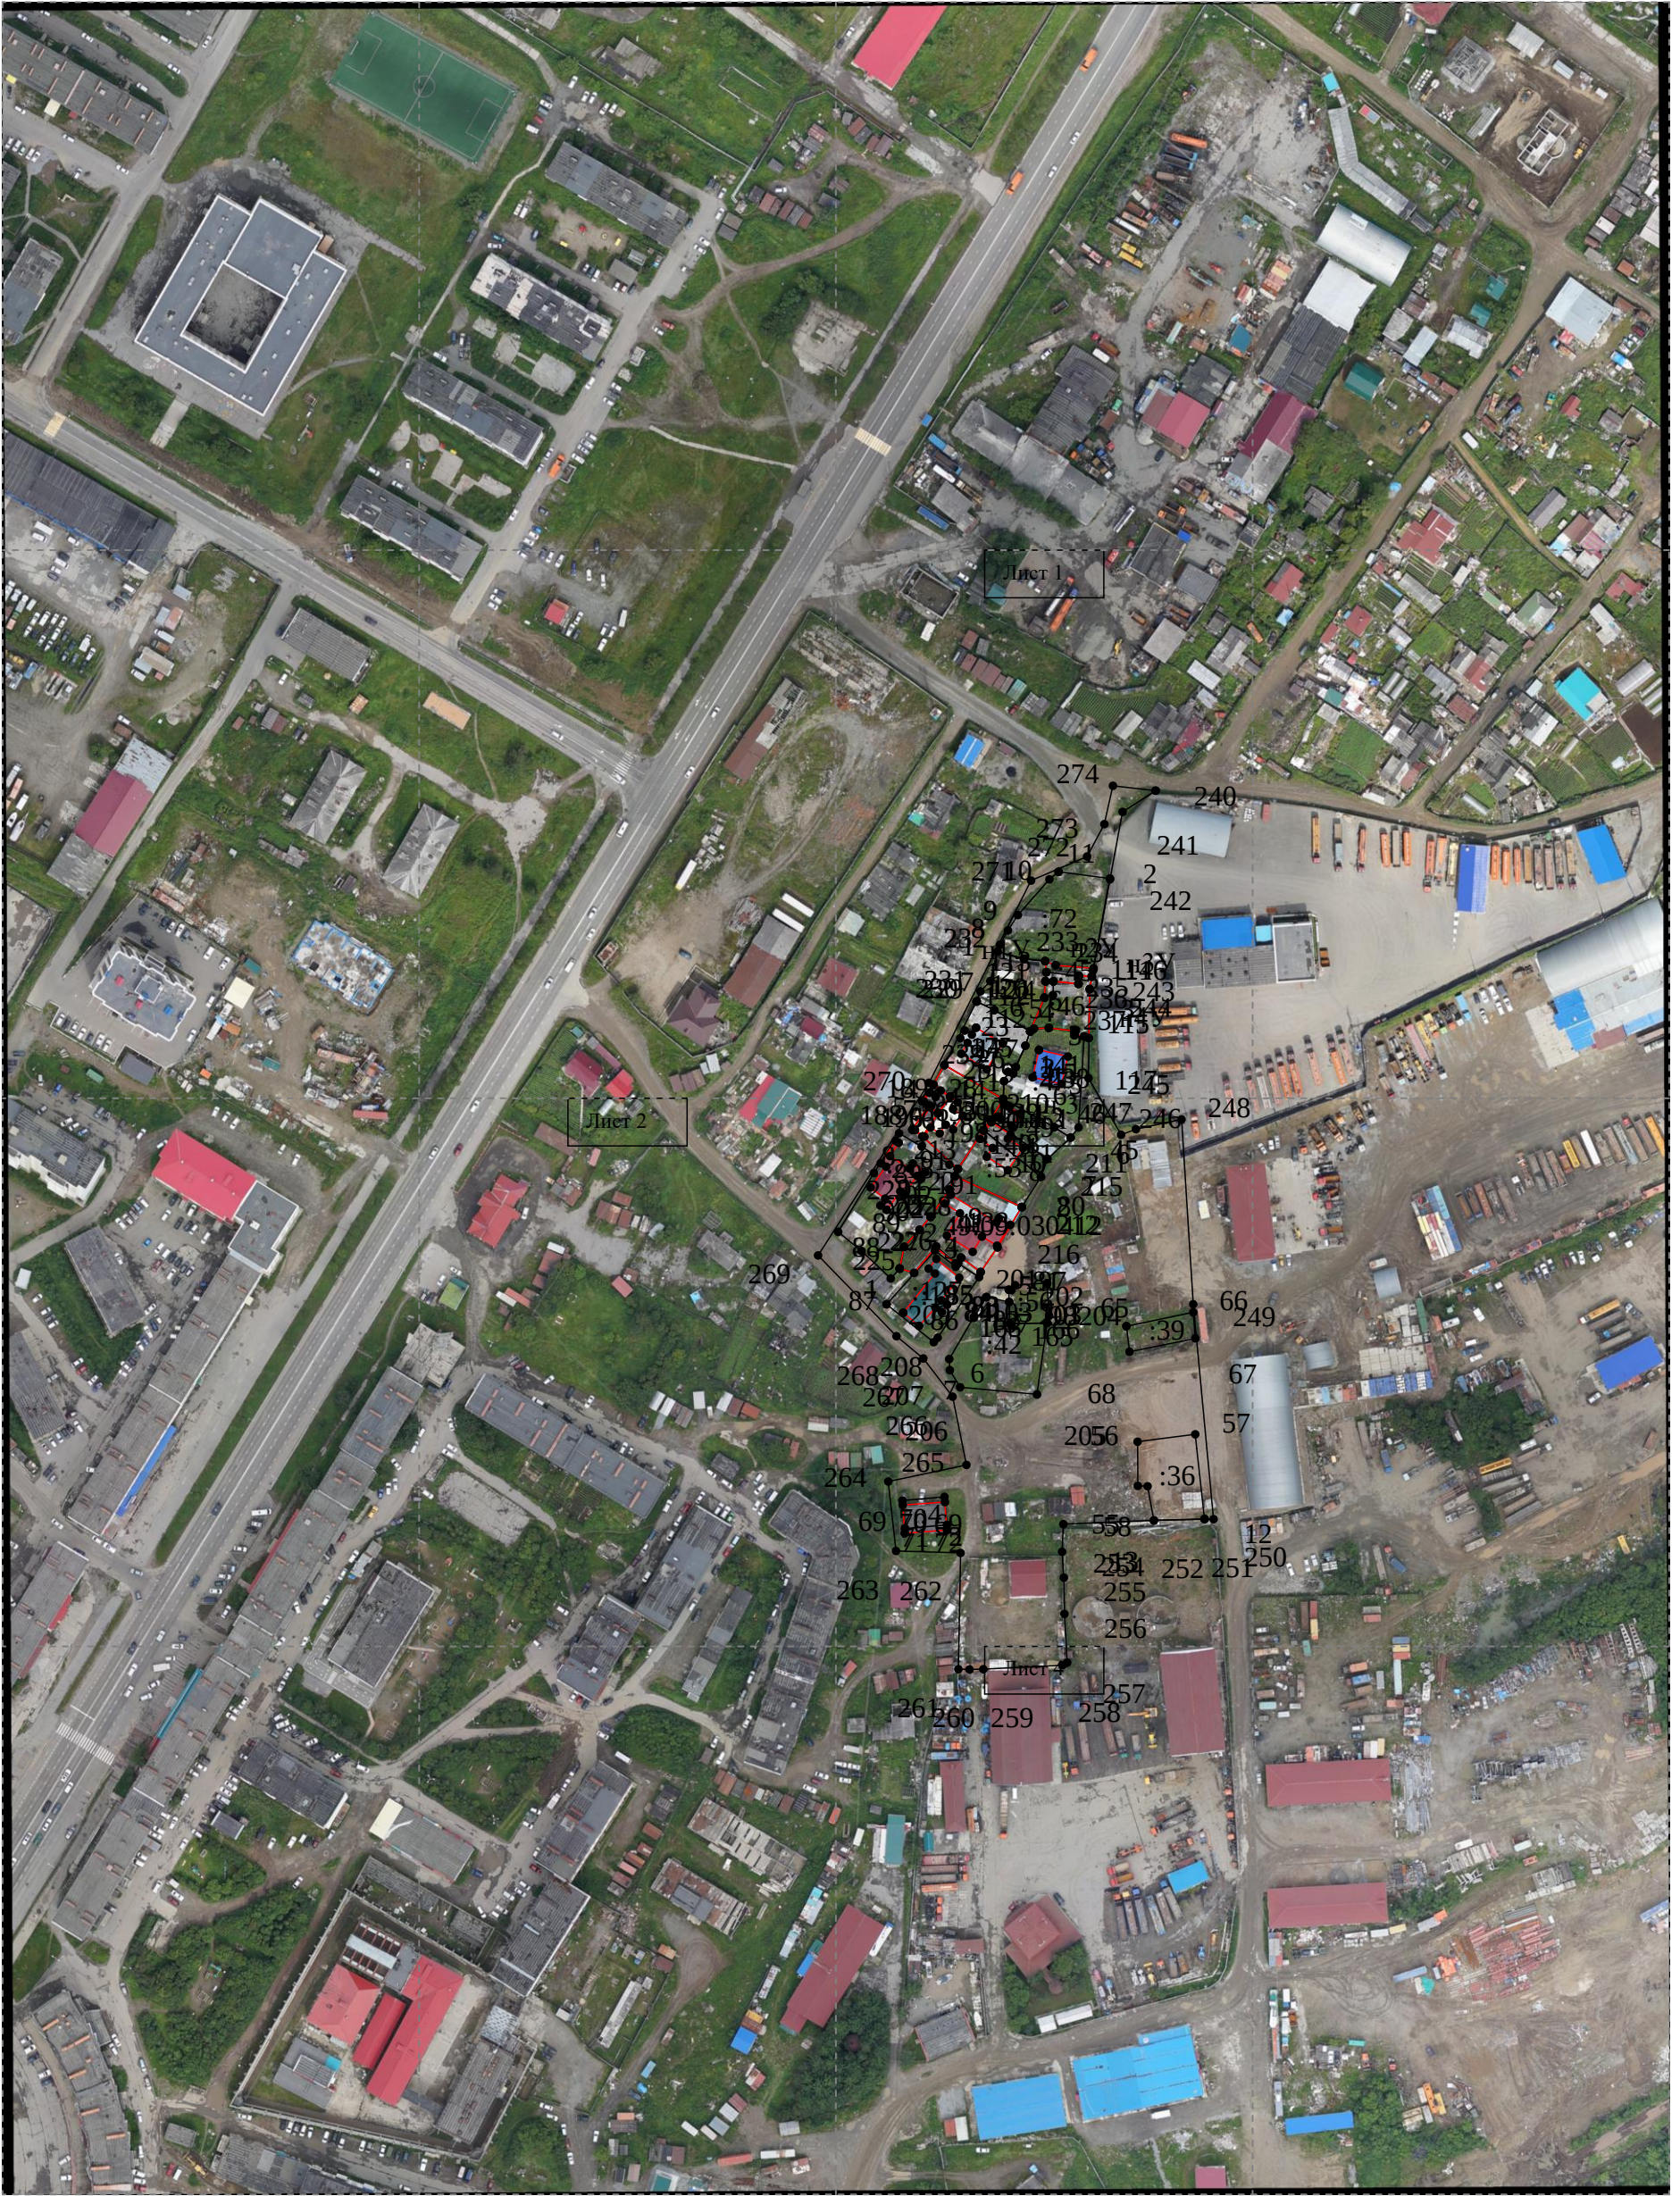


Схема границ земельных участков




Масштаб 1:620

Схема границ земельных участков



Схема границ земельных участков

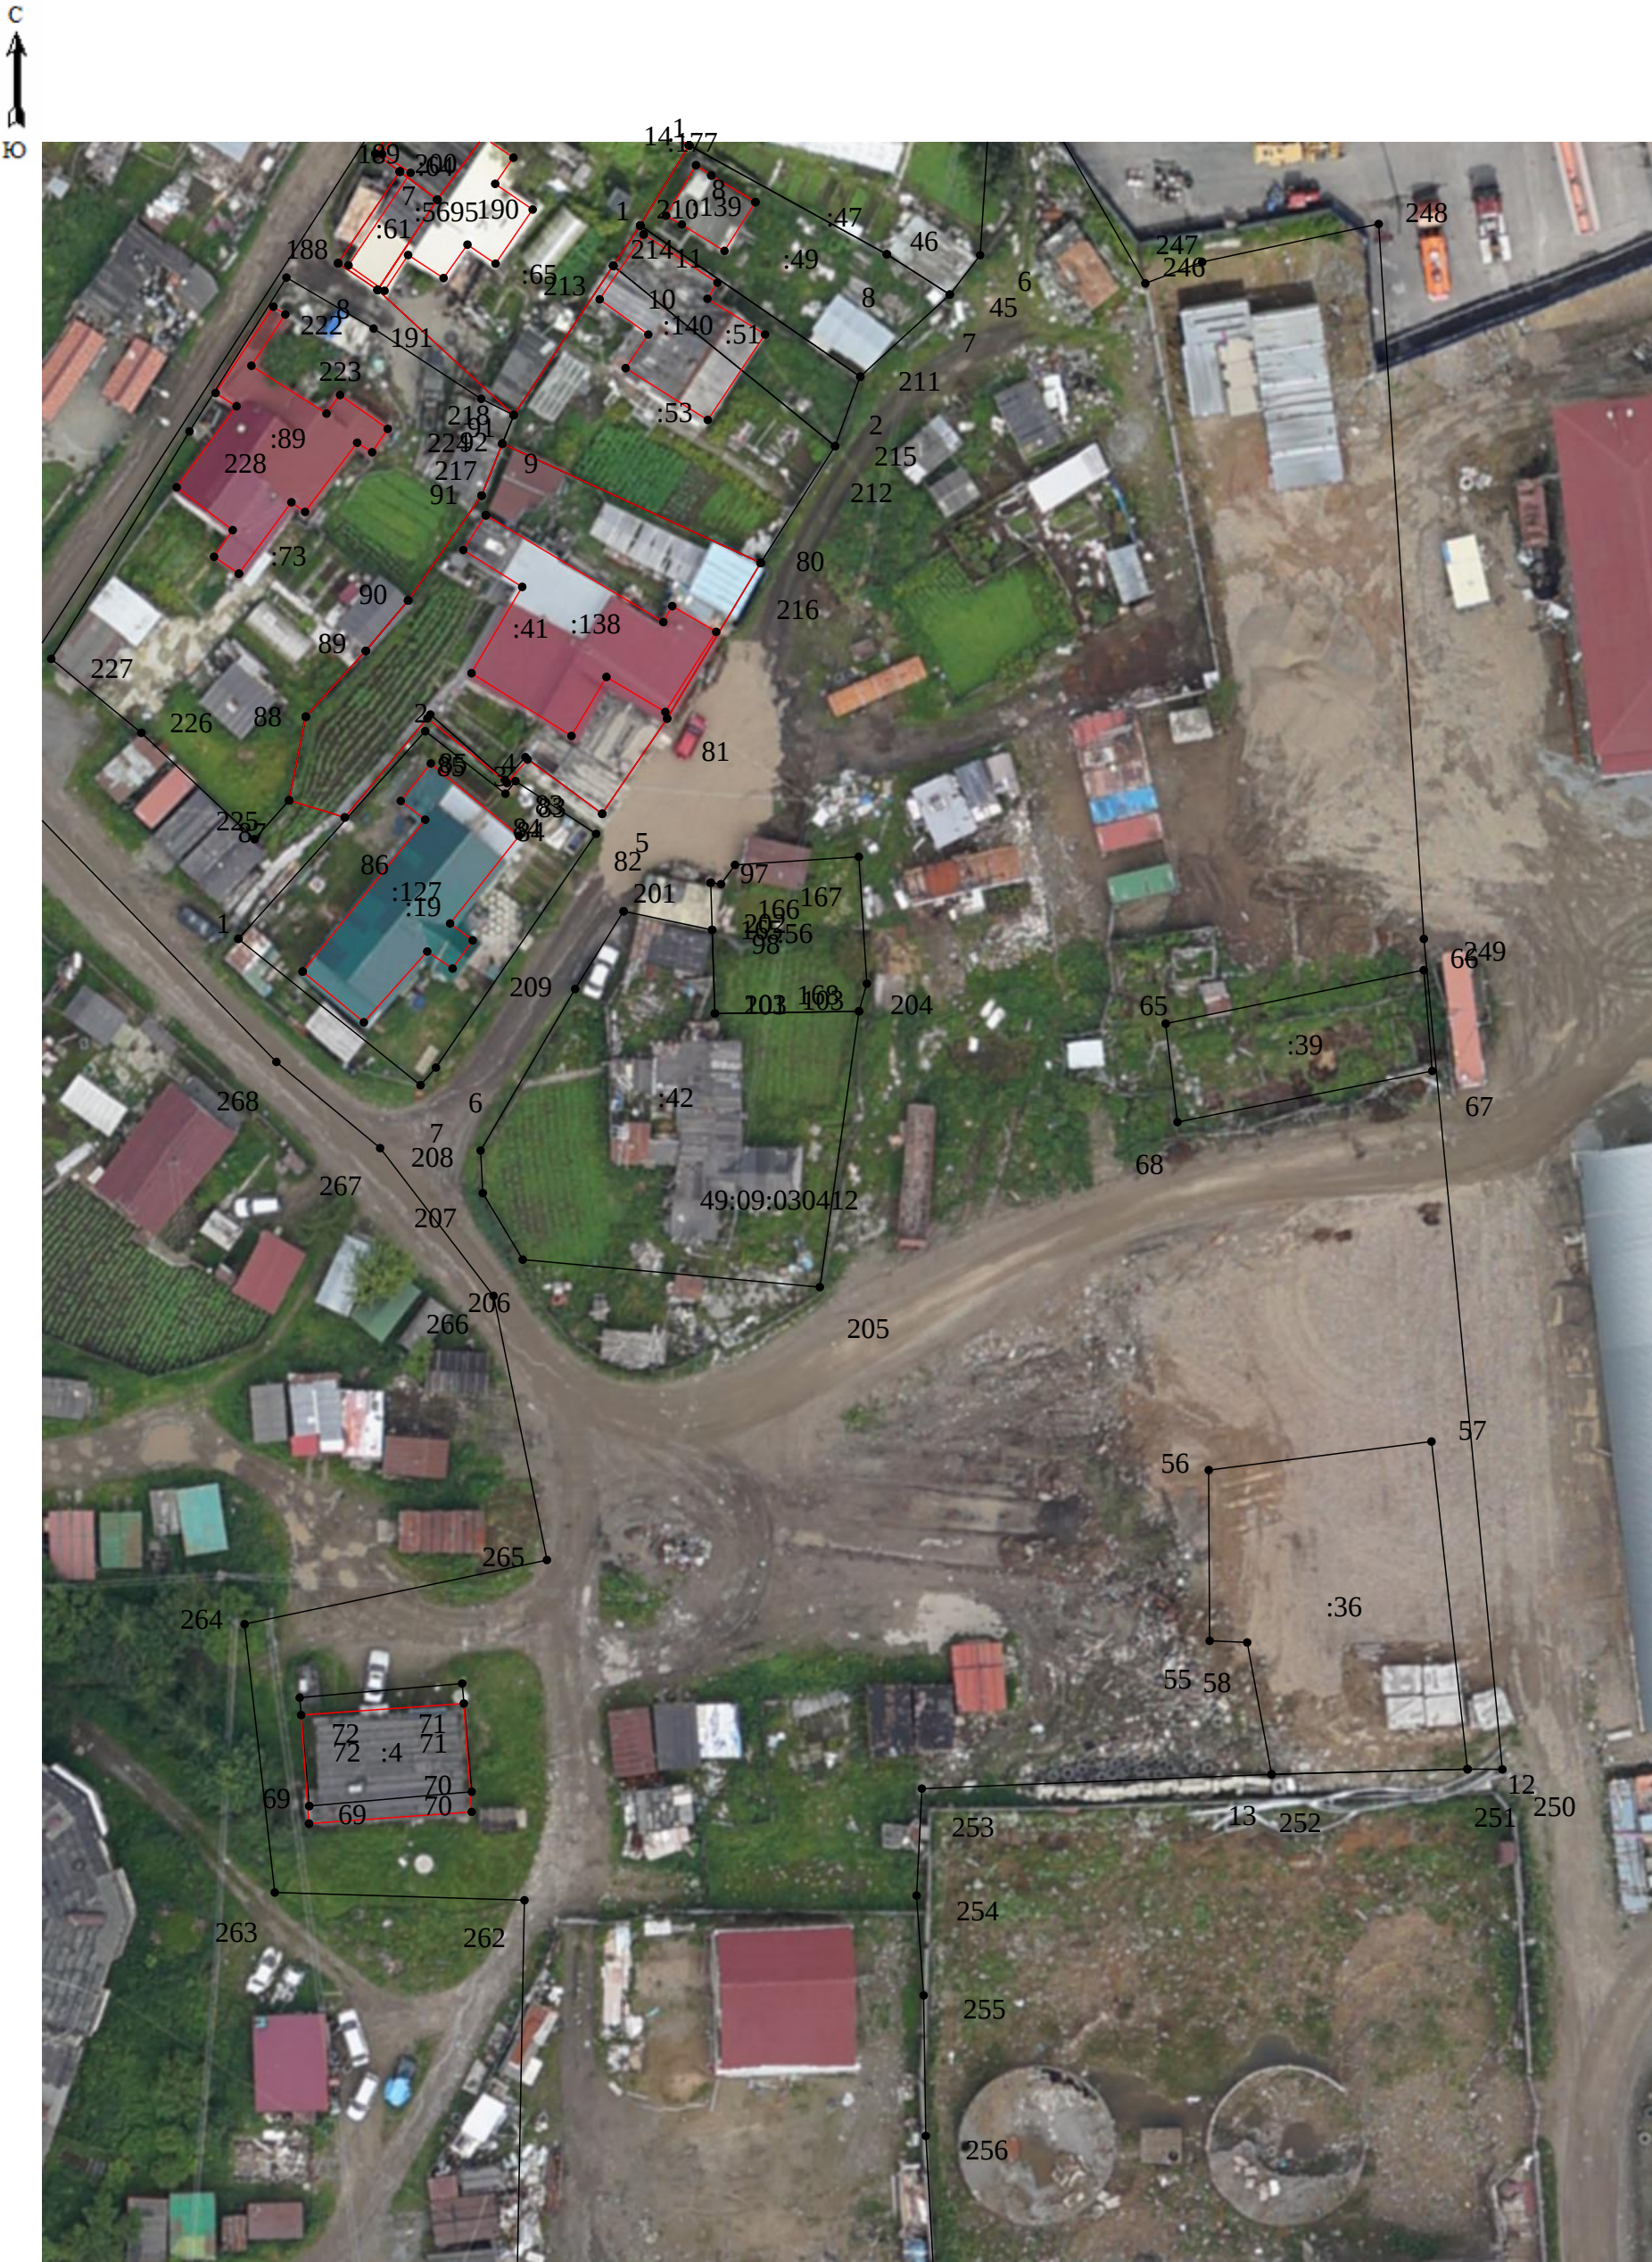

Масштаб 1:620

Схема границ земельных участков

