


Лист 1

Лист 2

Лист 3

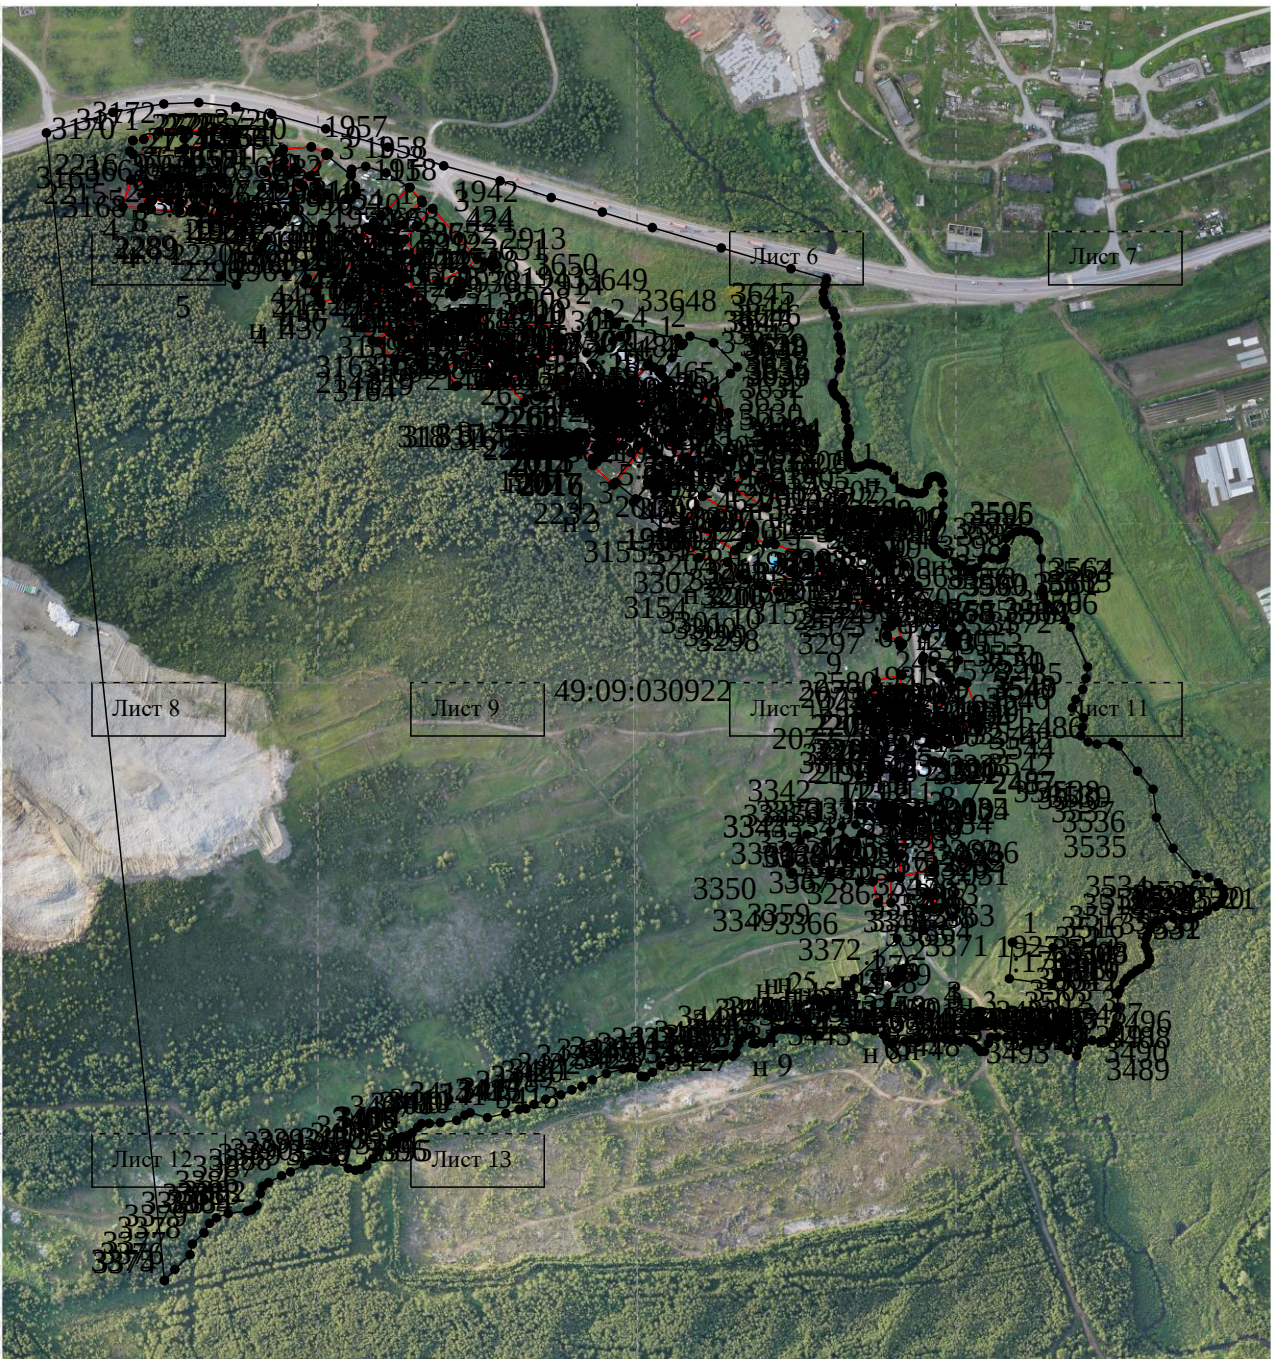

Лист 8


Лист 9

Лист 11

Лист 12

Лист 13

Схема границ земельных участков

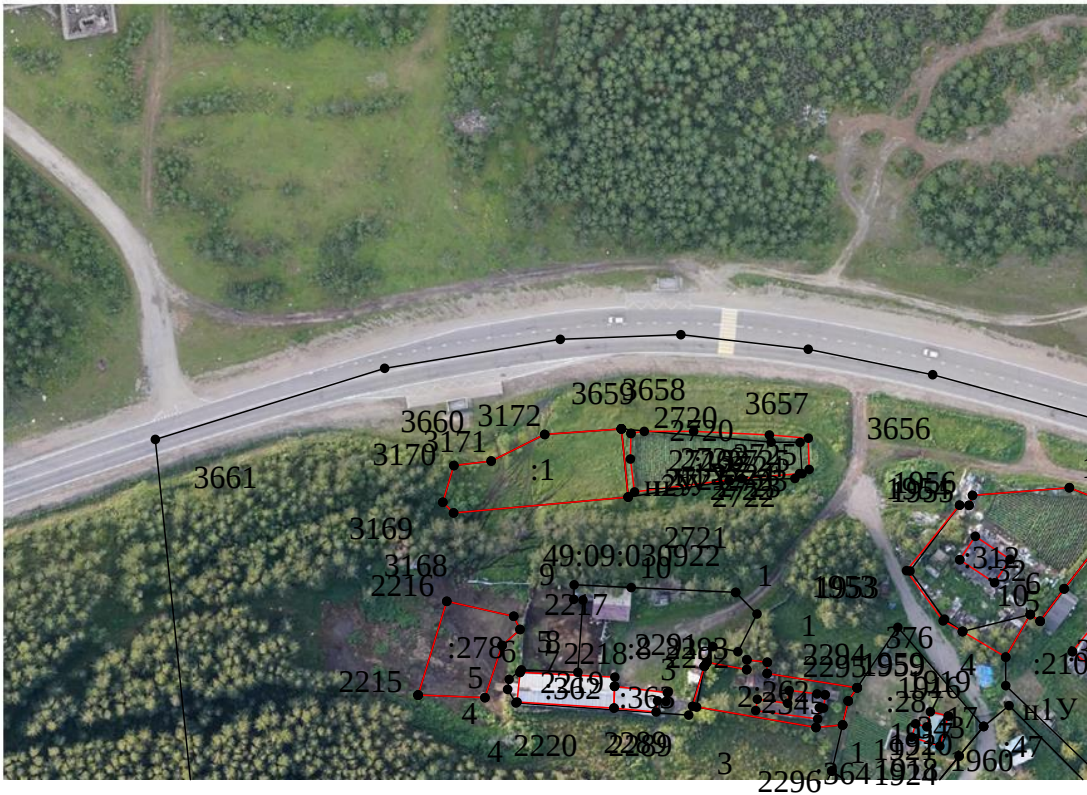

Масштаб 1:2000

Схема границ земельных участков



Масштаб 1:2000

Схема границ земельных участков



49:09:030922

3649

Масштаб 1:2000

Схема границ земельных участков



Масштаб 1:2000

Схема границ земельных участков



Масштаб 1:2000

Схема границ земельных участков



Масштаб 1:2000


Схема границ земельных участков



Масштаб 1:2000

Схема границ земельных участков

С
↑
Ю

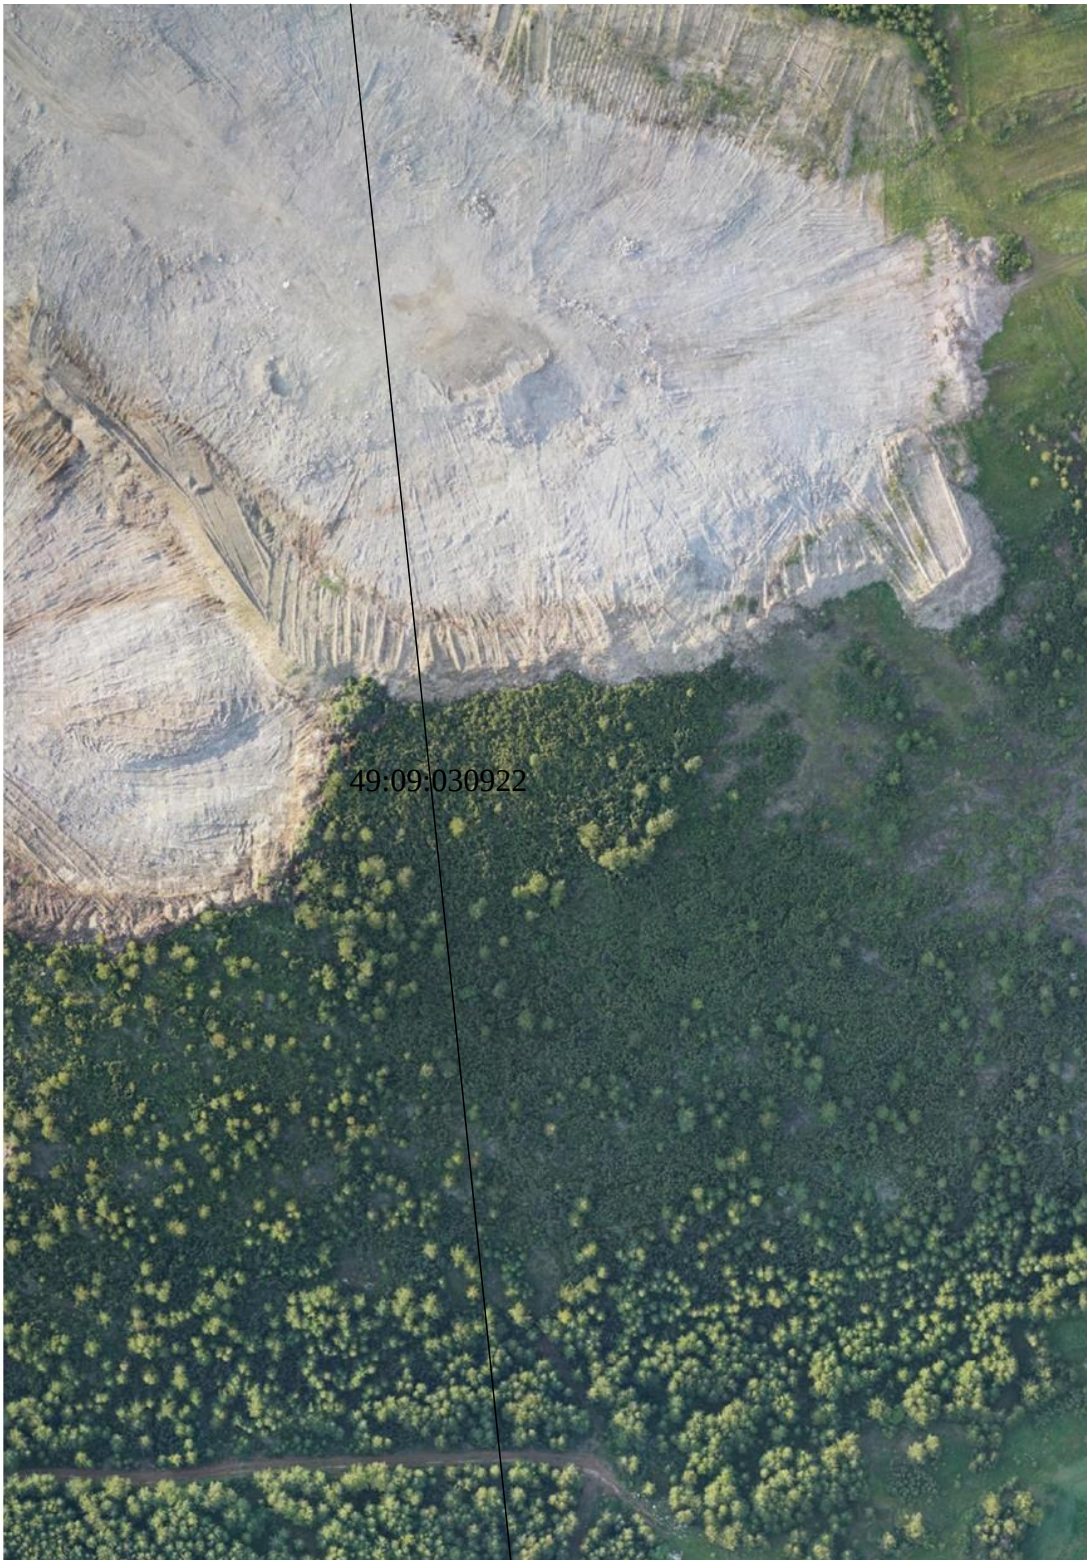

Масштаб 1:2000


Схема границ земельных участков

С
↑
Ю




Масштаб 1:2000

Схема границ земельных участков

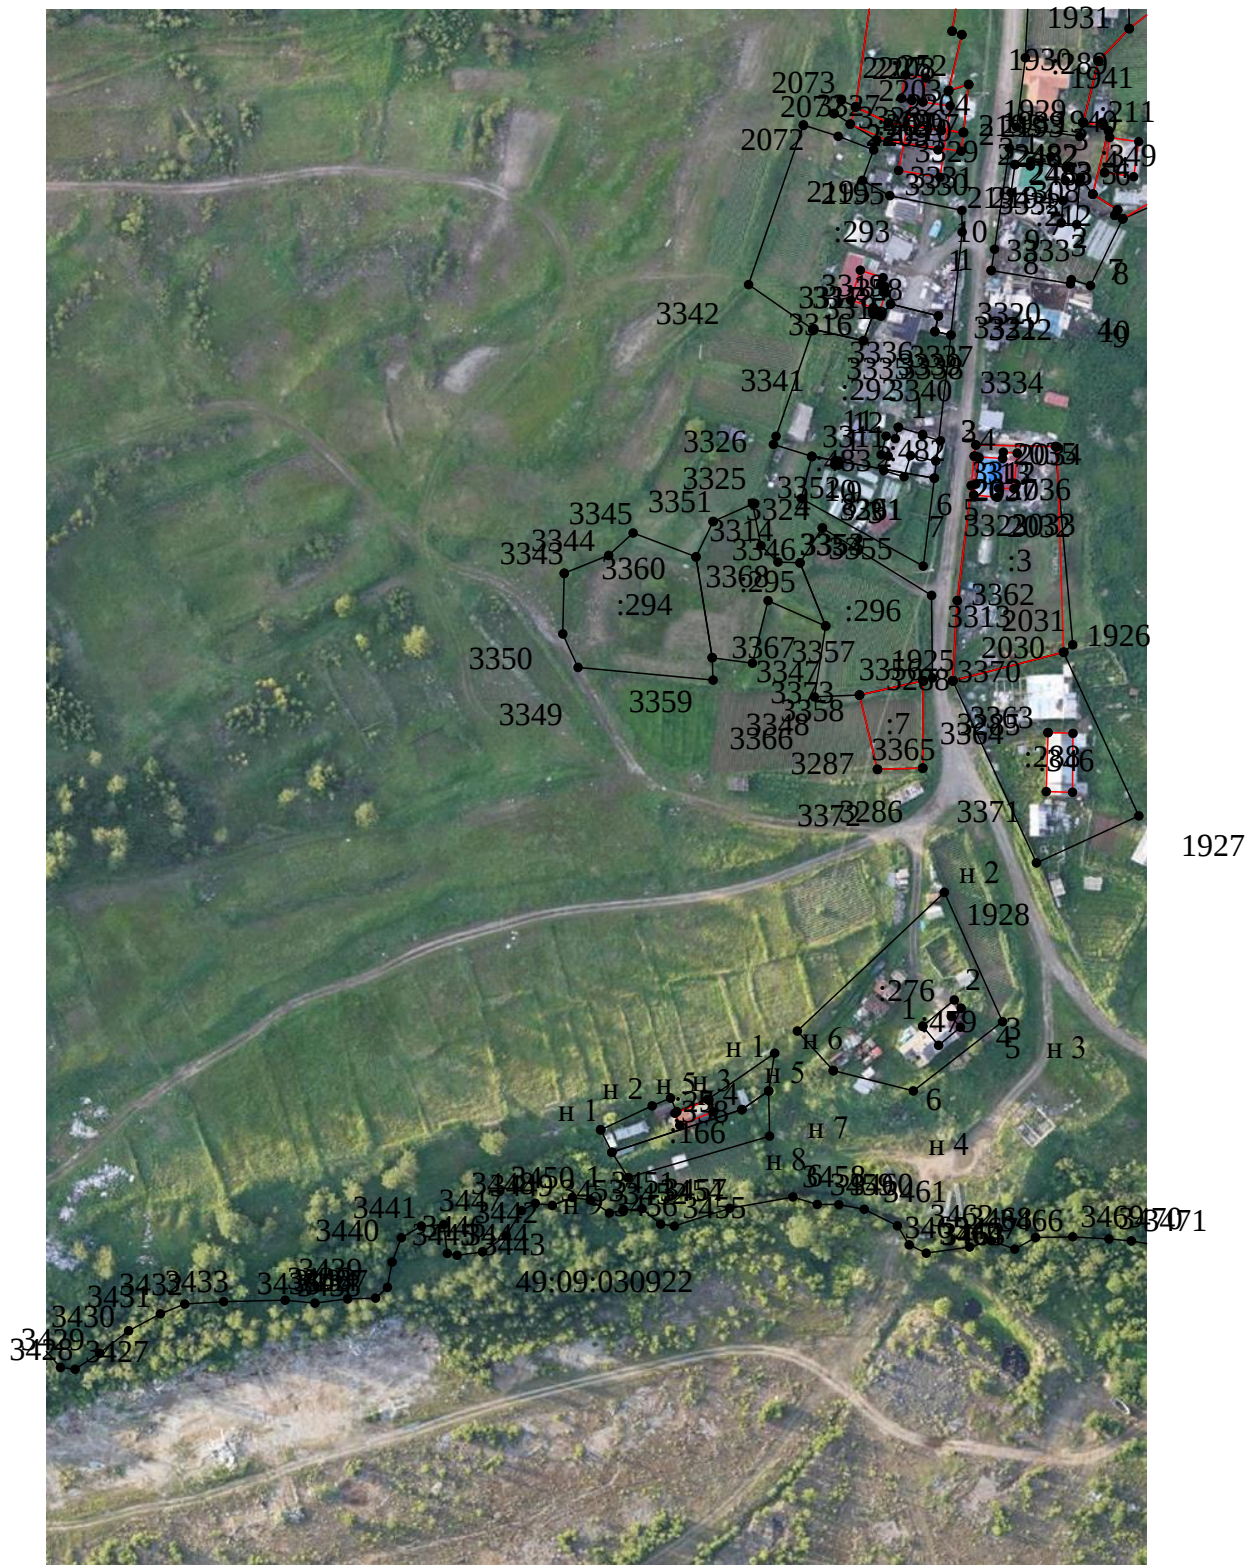

Масштаб 1:2000

Схема границ земельных участков

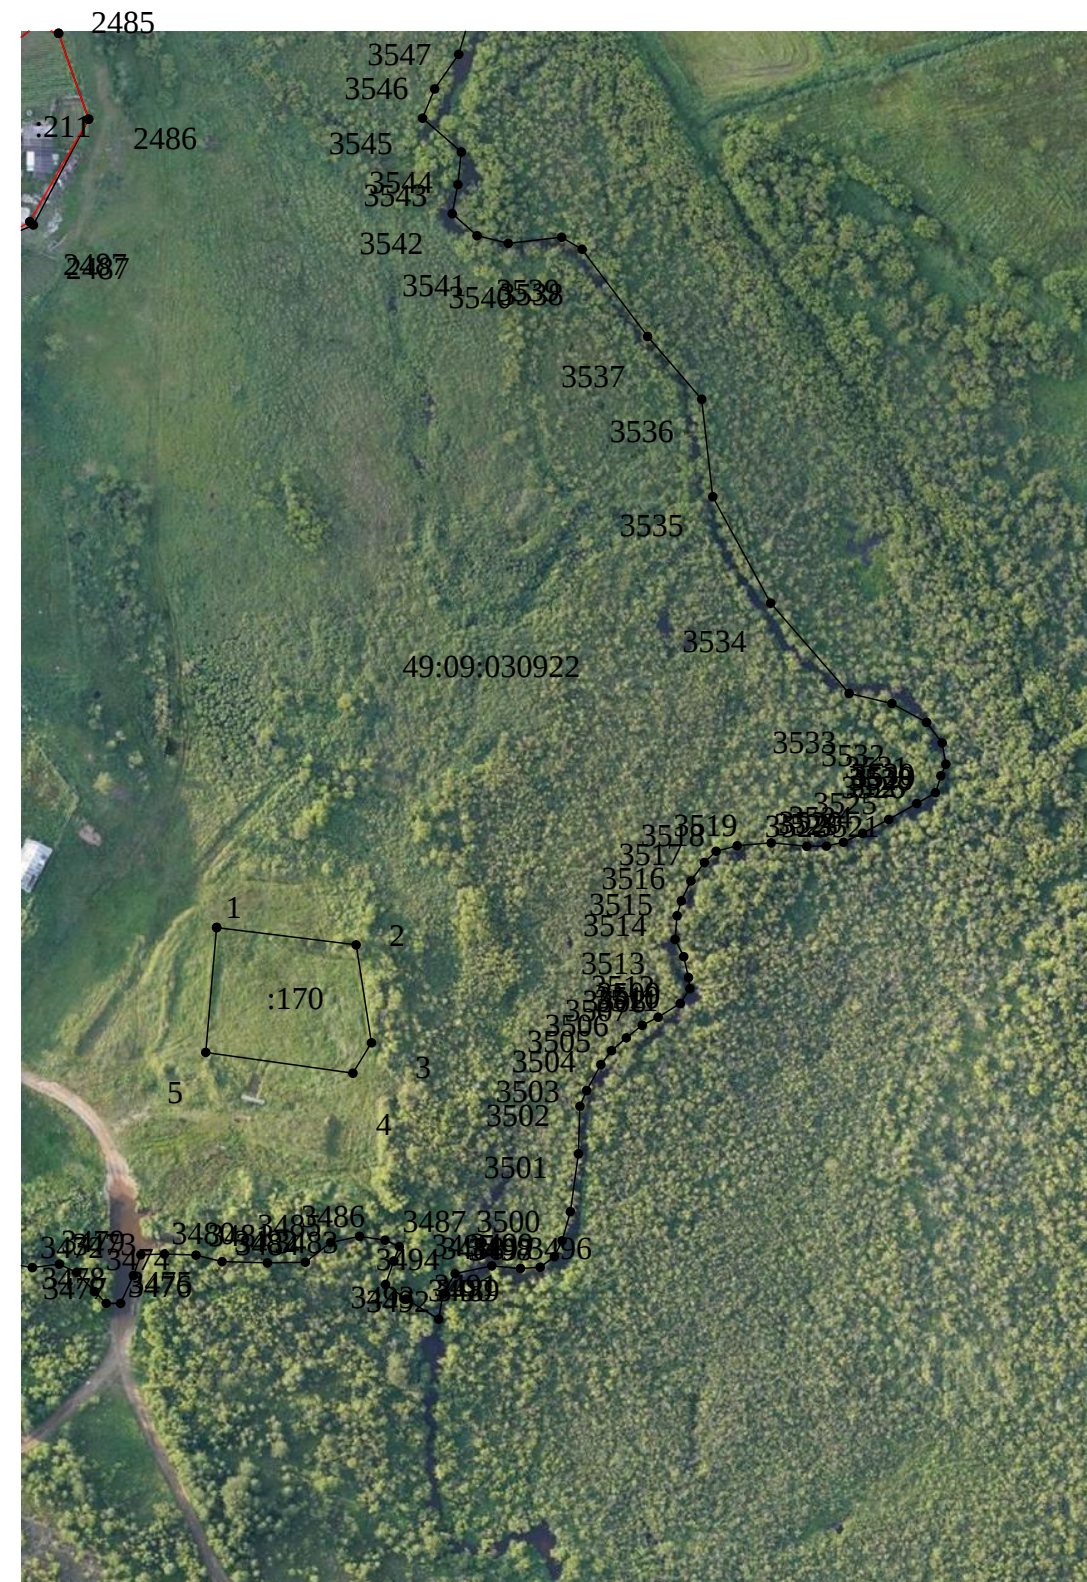

Масштаб 1:2000

Схема границ земельных участков



Схема границ земельных участков



Масштаб 1:2000