


СХЕМА
расположения границ публичного сервитута на кадастровом плане территории

Пересечения с объектами кадастрового учета	
Кадастровый номер земельного участка	Площадь пересечения, кв.м
49:09:031001:78	3
49:09:031001:163	7
49:09:031001:388	52
49:09:000000:9597	1322
49:09:031001:389	168
49:09:030924:169	18
49:09:030415:250	144
49:09:030415:228	497
49:09:030415:227	93
49:09:030415:231	446
49:09:000000:9596	21
49:09:030415:230	1457
49:09:030415:237	130
49:09:030415:225	1
49:09:030415:216	2
49:09:000000:9359	3111
49:09:030415:235	756
49:09:000000:169	144
49:09:000000:9589	1277
49:09:030414:1409	673
49:09:030414:1424	320
49:09:030415:232	3486
49:09:000000:9596	10742

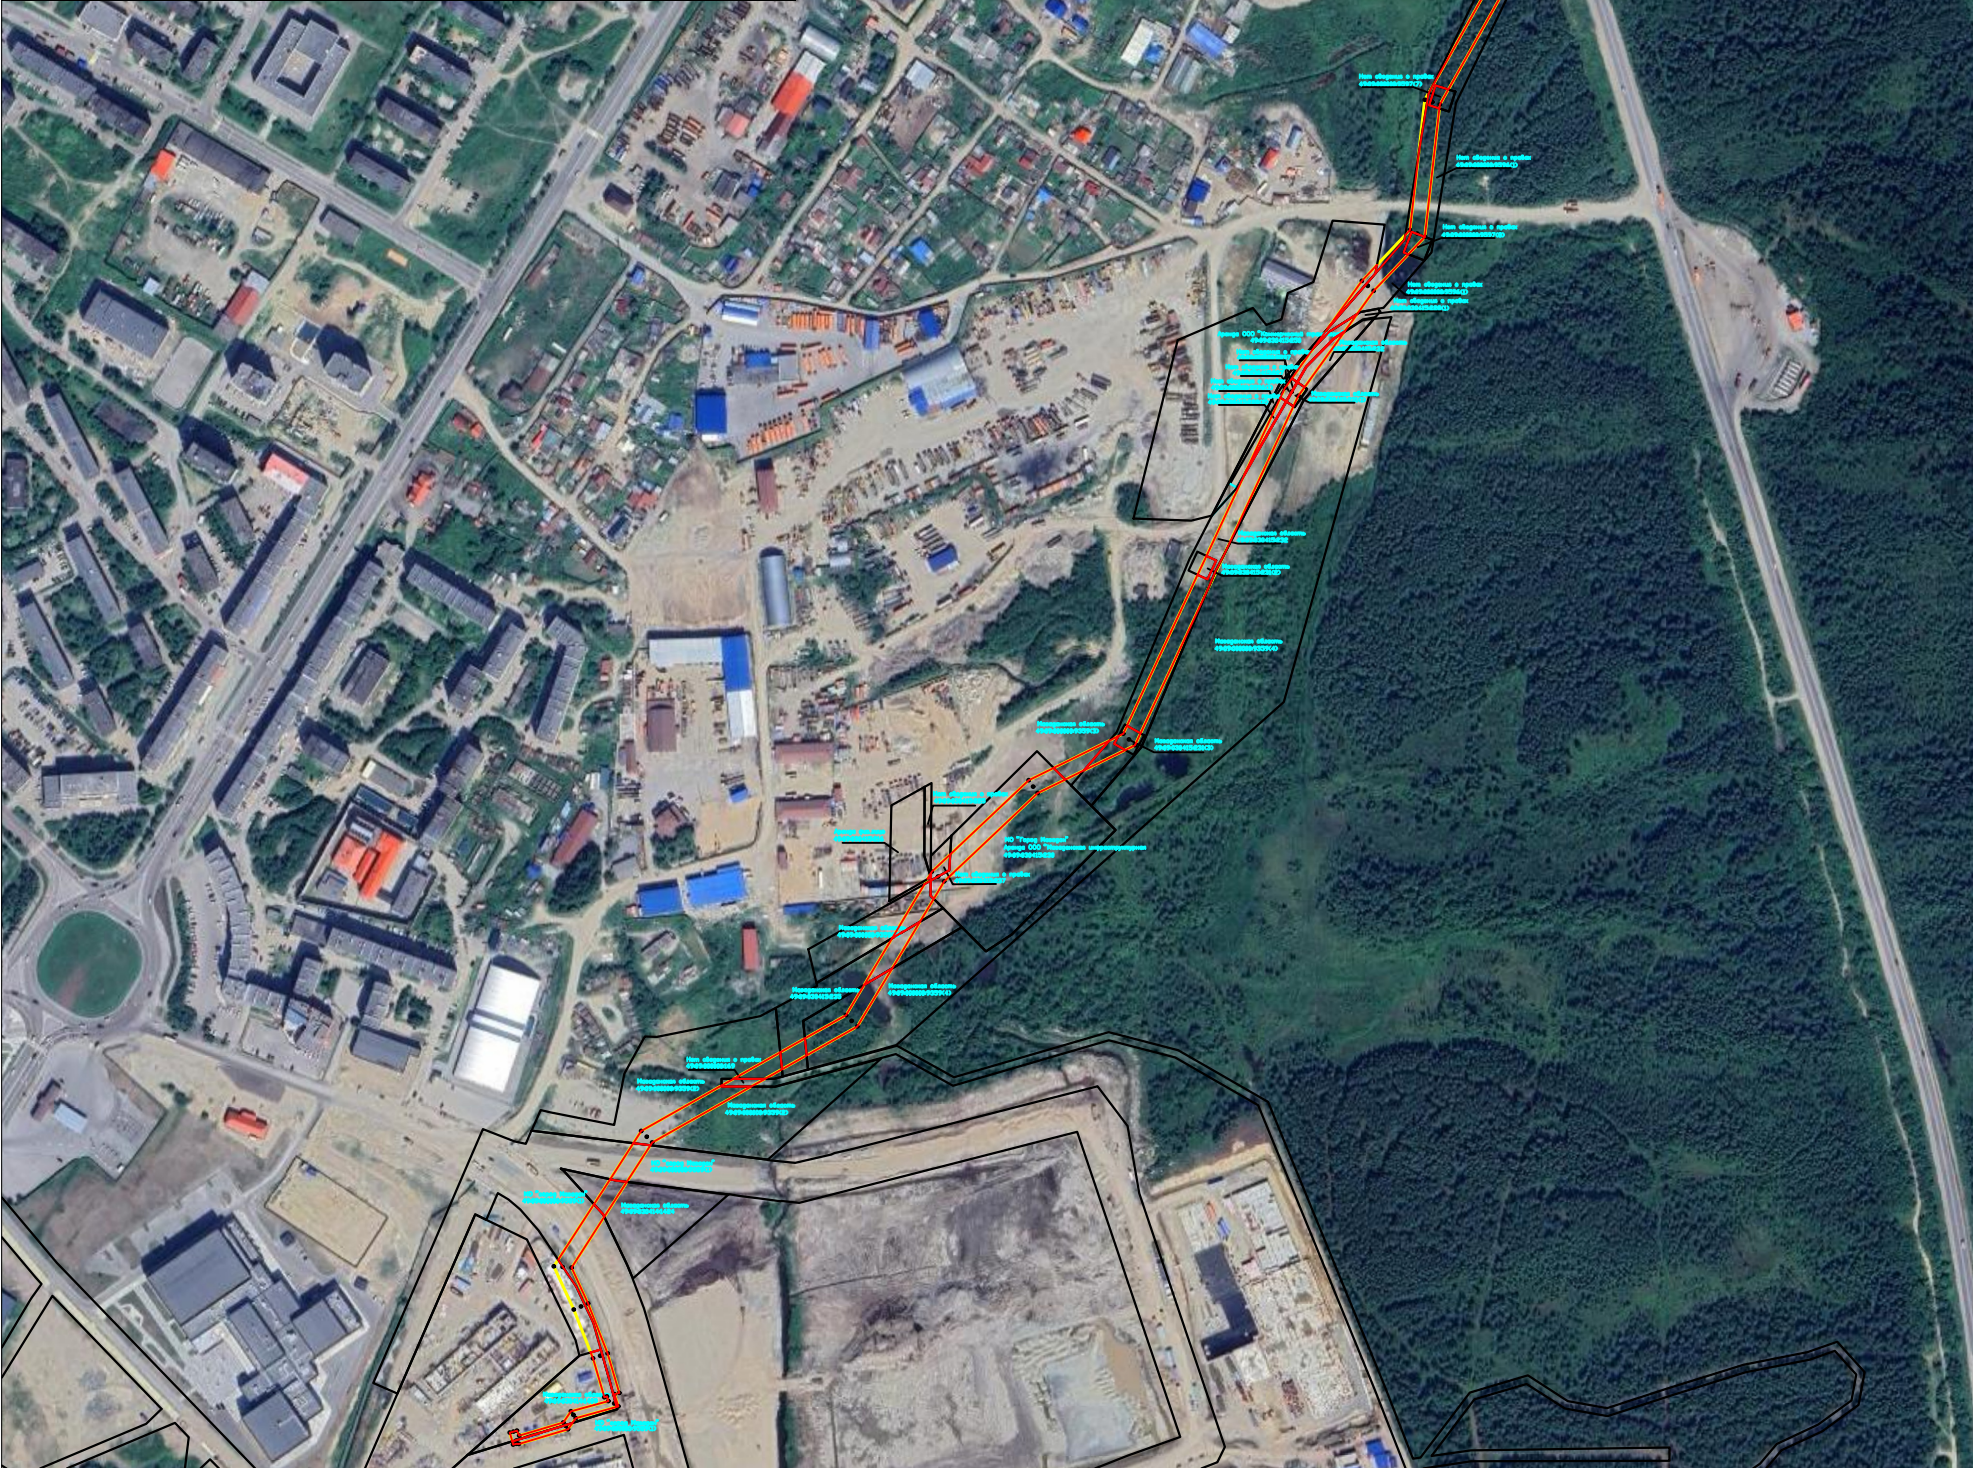

Масштаб 1:5000

Условные обозначения

— зона планируемого размещения линейных объектов

— граница земельных участков в соответствии с ЕГРН

— кадастровый номер земельного участка и его правообладатель

— граница участков сервитута

49:09:030414:1409
Магаданская область

КАТАЛОГ КООРДИНАТ

Точек границ участков публичного сервитута

Условное обозначение точки	Координаты, МСК-49, 2 зона	
	Х	У
1	2	3
Земельный участок 49:09:031001:78		Площадь 3 кв.м
1	395327.58	2421745.13
2	395323.91	2421749.87
3	395323.68	2421749.70
4	395327.13	2421744.78
Земельный участок 49:09:031001:163		Площадь 7 кв.м
1	395299.52	2421729.45
2	395297.56	2421730.88
3	395291.43	2421727.80
Земельный участок 49:09:031001:388		Площадь 52 кв.м
1	395243.40	2421715.94
2	395245.47	2421717.95
3	395241.97	2421724.24
4	395232.42	2421721.20
Земельный участок 49:09:000000:9597		Площадь 1322 кв.м
1	395198.89	2421737.27
2	395203.24	2421747.21
3	395186.75	2421754.43
4	395182.65	2421745.05
5	395055.32	2421806.06
6	395057.52	2421818.20
7	395056.37	2421818.75
8	395039.04	2421817.18
9	395036.84	2421805.03
10	395054.18	2421806.60
11	394896.77	2421792.32
12	394892.58	2421803.89
13	394883.81	2421803.10
14	394876.60	2421798.11
15	394880.79	2421786.54
16	394888.00	2421791.53
17	394756.71	2421700.74
18	394750.31	2421710.78
19	394742.93	2421705.67
20	394735.05	2421701.24
21	394741.46	2421691.19
22	394749.24	2421695.57
23	394617.31	2421621.30
24	394612.18	2421631.85
25	394609.29	2421630.44
26	394596.37	2421623.17
27	394601.59	2421612.46
28	394499.37	2421556.85
29	394496.21	2421566.79
30	394484.57	2421560.24

1	2	3
31	394481.62	2421559.90
32	394484.13	2421552.00
28	394386.85	2421538.60
29	394382.94	2421548.63
30	394369.60	2421536.04
31	394371.01	2421532.43
32	394271.44	2421450.66
33	394271.24	2421450.95
34	394256.46	2421442.47
35	394256.65	2421442.19
Земельный участок 49:09:031001:389		Площадь 168 кв.м
1	395177.14	2421747.69
2	395183.09	2421757.92
3	395182.78	2421758.18
4	395172.97	2421762.88
5	395163.96	2421757.42
6	395164.80	2421753.60
Земельный участок 49:09:030924:169		Площадь 18 кв.м
1	395110.34	2421790.70
2	395111.03	2421792.56
3	395104.24	2421795.81
4	395103.29	2421793.22
Земельный участок 49:09:030415:250		Площадь 144 кв.м
1	394361.40	2421511.94
2	394354.81	2421510.66
3	394312.57	2421474.08
4	394349.10	2421500.32
Земельный участок 49:09:030415:228		Площадь 497 кв.м
1	394298.72	2421464.13
2	394309.62	2421474.78
3	394309.78	2421474.94
4	394309.92	2421475.12
5	394310.06	2421475.32
6	394323.83	2421496.82
7	394310.63	2421487.34
8	394305.18	2421478.83
9	394283.31	2421457.46
10	394271.44	2421450.66
11	394274.23	2421446.53
12	394259.58	2421437.87
13	394256.65	2421442.19
14	394202.57	2421411.21
Земельный участок 49:09:030415:227		Площадь 93 кв.м
1	394274.23	2421446.53
2	394271.44	2421450.66
3	394256.65	2421442.19
4	394259.58	2421437.87
5	394266.99	2421441.33
Земельный участок 49:09:030415:231		Площадь 446 кв.м
1	394271.24	2421450.95
2	394267.57	2421456.40
3	394260.95	2421451.64
4	394252.83	2421447.85
5	394256.46	2421442.47

1	2	3
6	394137.97	2421381.01
7	394134.47	2421388.52
8	394119.97	2421381.76
9	394123.48	2421374.23
10	394007.59	2421320.05
11	394001.77	2421330.46
12	393992.52	2421326.14
13	393988.87	2421318.71
14	393993.66	2421310.13
15	393999.52	2421313.40
16	394001.36	2421317.13
Земельный участок 49:09:000000:9596		Площадь 21 кв.м
1	394256.65	2421442.19
2	394256.46	2421442.47
3	394199.20	2421409.64
4	394202.57	2421411.21
Земельный участок 49:09: 49:09:030415:230		Площадь 1457 кв.м
1	393975.09	2421263.72
2	393966.19	2421272.58
3	393955.79	2421251.42
4	393887.96	2421179.61
5	393874.61	2421171.63
6	393877.02	2421169.23
7	393888.55	2421169.27
8	393896.58	2421183.62
9	393908.78	2421184.33
10	393965.67	2421244.56
Земельный участок 49:09:030415:237		Площадь 130 кв.м
1	393893.90	2421169.30
2	393895.48	2421170.24
3	393908.78	2421184.33
4	393896.58	2421183.62
5	393888.55	2421169.27
6	393891.23	2421169.28
Земельный участок 49:09:030415:225		Площадь 1 кв.м
1	393893.90	2421169.30
2	393891.23	2421169.28
3	393892.99	2421168.76
Земельный участок 49:09:030415:216		Площадь 2 кв.м
1	393892.99	2421168.76
2	393891.23	2421169.28
3	393889.84	2421166.87
Земельный участок 49:09:000000:9359		Площадь 3111 кв.м
1	393975.09	2421263.72
2	393996.14	2421306.53
3	393973.24	2421286.92
4	393966.19	2421272.58
5	393885.88	2421164.51
6	393888.55	2421169.27
7	393877.02	2421169.23
8	393874.61	2421171.63
9	393857.00	2421161.10
10	393844.32	2421139.65

1	2	3
11	393808.49	2421118.22
12	393821.13	2421139.65
13	393776.48	2421112.95
14	393754.47	2421074.04
15	393767.41	2421072.74
16	393785.29	2421104.35
17	393756.70	2421053.82
18	393743.77	2421055.12
19	393736.39	2421042.09
20	393736.41	2421017.95
21	393731.17	2421008.70
22	393730.42	2421008.70
23	393730.40	2421031.51
24	393687.40	2420955.49
25	393685.37	2420954.18
26	393686.98	2420941.06
27	393696.31	2420947.08
Земельный участок 49:09:030415:235		Площадь 756 кв.м
1	393844.32	2421139.65
2	393857.00	2421161.10
3	393821.13	2421139.65
4	393808.49	2421118.22
5	393767.41	2421072.74
6	393754.47	2421074.04
7	393743.77	2421055.12
8	393756.70	2421053.82
Земельный участок 49:09:000000:169		Площадь 144 кв.м
1	393736.41	2421017.95
2	393736.39	2421042.09
3	393730.40	2421031.51
4	393730.42	2421008.70
5	393731.17	2421008.70
Земельный участок 49:09:000000: 9589		Площадь 1277 кв.м
1	393686.98	2420941.06
2	393685.37	2420954.18
3	393657.18	2420935.98
4	393658.16	2420928.02
5	393659.22	2420923.14
6	393640.05	2420910.76
7	393632.26	2420917.80
8	393630.39	2420918.69
9	393591.41	2420893.53
10	393563.81	2420906.25
11	393525.56	2420921.26
12	393495.21	2420930.21
13	393494.11	2420926.49
14	393484.77	2420929.44
15	393484.44	2420928.26
16	393503.46	2420923.02
17	393528.42	2420916.03
18	393548.81	2420910.32
19	393576.68	2420897.10

1	2	3
20	393597.42	2420883.24
21	393457.93	2420848.05
22	393472.08	2420894.24
23	393467.24	2420890.89
24	393456.00	2420853.13
25	393456.12	2420851.13
26	393455.44	2420848.73
Земельный участок 49:09:030414:1409		Площадь 673 кв.м
1	393526.20	2420908.23
2	393528.42	2420916.03
3	393503.46	2420923.02
4	393484.44	2420928.26
5	393475.75	2420896.77
6	393472.08	2420894.24
7	393457.93	2420848.05
8	393464.69	2420846.19
9	393466.13	2420851.70
10	393462.35	2420853.42
11	393472.39	2420887.16
12	393480.96	2420893.08
13	393488.90	2420921.84
14	393492.41	2420920.73
15	393491.84	2420918.79
16	393521.70	2420909.99
Земельный участок 49:09:030414:1424		Площадь 320 кв.м
1	393659.22	2420923.14
2	393658.16	2420928.02
3	393657.18	2420935.98
4	393630.39	2420918.69
5	393632.26	2420917.80
6	393640.05	2420910.76
Земельный участок 49:09:030415:232		Площадь 3486 кв.м
1	394309.87	2421486.79
2	394267.57	2421456.40
3	394271.24	2421450.95
4	394283.12	2421457.76
5	394304.97	2421479.11
6	394256.46	2421442.47
7	394252.83	2421447.85
8	394139.68	2421394.94
9	394125.94	2421387.87
10	394112.06	2421382.03
11	394001.77	2421330.46
12	394007.59	2421320.05
13	394123.48	2421374.23
14	394119.97	2421381.76
15	394134.47	2421388.52
16	394137.97	2421381.01
17	394199.20	2421409.64
18	393996.14	2421306.53
19	393999.52	2421313.40
20	393993.66	2421310.13
21	393988.87	2421318.71
22	393973.24	2421286.92
Земельный участок 49:09:000000:9596		Площадь 10742 кв.м

1	2	3
1	395270.18	2421723.32
2	395260.29	2421727.23
3	395251.02	2421725.11
4	395251.16	2421725.41
5	395182.78	2421758.18
6	395183.09	2421757.92
7	395177.14	2421747.69
8	395182.65	2421745.05
9	395186.75	2421754.43
10	395203.24	2421747.21
11	395198.89	2421737.27
12	395232.42	2421721.20
13	395241.97	2421724.24
14	395245.47	2421717.95
15	395243.40	2421715.94
16	395246.02	2421714.68
17	395247.68	2421718.15
18	395164.80	2421753.60
19	395163.96	2421757.42
20	395172.97	2421762.88
21	395111.03	2421792.56
22	395110.34	2421790.70
23	395103.29	2421793.22
24	395104.24	2421795.81
25	395057.52	2421818.20
26	395055.32	2421806.06
27	395036.84	2421805.03
28	395039.04	2421817.18
29	394892.58	2421803.89
30	394896.77	2421792.32
31	394880.79	2421786.54
32	394876.60	2421798.11
33	394750.31	2421710.78
34	394756.71	2421700.74
35	394741.46	2421691.19
36	394735.05	2421701.24
37	394609.29	2421630.44
38	394612.18	2421631.85
39	394617.31	2421621.30
40	394601.59	2421612.46
41	394596.37	2421623.17
42	394496.21	2421566.79
43	394499.37	2421556.85
44	394484.13	2421552.00
45	394481.62	2421559.90
46	394382.94	2421548.63
47	394386.85	2421538.60
48	394371.01	2421532.43
49	394369.60	2421536.04
50	394341.51	2421509.52
51	394323.83	2421496.82
52	394310.06	2421475.32
53	394309.92	2421475.12

1	2	3
54	394309.78	2421474.94
55	394309.62	2421474.78
56	394298.72	2421464.13
57	394312.57	2421474.08
58	394354.81	2421510.66
59	394380.69	2421533.08
60	394384.46	2421533.70
61	394388.23	2421537.26
62	394447.16	2421543.99
63	394492.69	2421551.46
64	394496.70	2421553.41
65	394310.63	2421487.34
66	394309.87	2421486.79
67	394304.97	2421479.11
68	394283.12	2421457.76
69	394271.24	2421450.95
70	394271.44	2421450.66
71	394283.31	2421457.46
72	394305.18	2421478.83