

Градостроительный план земельного участка №

Градостроительный план земельного участка подготовлен на основании

(реквизиты заявления правообладателя земельного участка, иного лица в случае, предусмотренном частями 1.1 и 1.2 статьи 57.3 Градостроительного кодекса Российской Федерации, с указанием ф.и.о. заявителя – физического лица, либо реквизиты заявления и наименование заявителя – юридического лица о выдаче градостроительного плана земельного участка)

Местонахождение земельного участка

(субъект Российской Федерации)
(муниципальный район или городской округ)
Магаданская область, г. Магадан, в районе переуллка Марчekanского
(поселение)

Описание границ земельного участка (образуемого земельного участка):

Обозначение (номер) характерной точки	Перечень координат характерных точек в системе координат, используемой для ведения Единого государственного реестра недвижимости	
	X	Y
1	390724.86	2419881.32
2	390740.05	2419925.35
3	390721.16	2419931.79
4	390706.43	2419889.22

Кадастровый номер земельного участка (при наличии) или в случае, предусмотренном частями 1.1 и 1.2 статьи 57.3 Градостроительного кодекса Российской Федерации, условный номер образуемого земельного участка на основании утвержденных проекта межевания территории и (или) схемы расположения земельного участка или земельных участков на кадастровом плане территории

49:09:030301:980

Площадь земельного участка

915 M²

Информация о расположенных в границах земельного участка объектах капитального строительства
Объекты капитального строительства отсутствуют

Информация о границах зоны планируемого размещения объекта капитального строительства в соответствии с утвержденным проектом планировки территории (при наличии)
 Проект планировки территории не утвержден

Обозначение (номер) характерной точки	Перечень координат характерных точек в системе координат, используемой для ведения Единого государственного реестра недвижимости	
	X	Y
-	-	-

Реквизиты проекта планировки территории и (или) проекта межевания территории в случае, если земельный участок расположен в границах территории, в отношении которой утверждены проект планировки территории и (или) проект межевания территории

Документация по планировке территории не утверждена

(указывается в случае, если земельный участок расположен в границах территории, в отношении которой утверждены проект планировки территории и (или) проект межевания территории)

Информация о расположении земельного участка в границах территории, в отношении которой принято решение о комплексном развитии территории и (или) заключен договор о комплексном развитии территории

(указывается в случае, если земельный участок расположен в границах территории в отношении, которой принято решение о комплексном развитии территории и (или) заключен договор о комплексном развитии территории)

Градостроительный план подготовлен _____

(ф.и.о., должность уполномоченного лица, наименование органа)

М.П.

(при наличии)

(подпись)

(расшифровка подписи)

Дата выдачи _____

(ДД.ММ.ГГГГ)

ЭКСПЛИКАЦИЯ ОБЪЕКТОВ

№ п/п	Наименование объекта
-------	----------------------

УСЛОВНЫЕ ОБОЗНАЧЕНИЯ



Место допустимого
размещения




Земельный участок
49:09:030301:980

1



координаты точек поворотных
углов

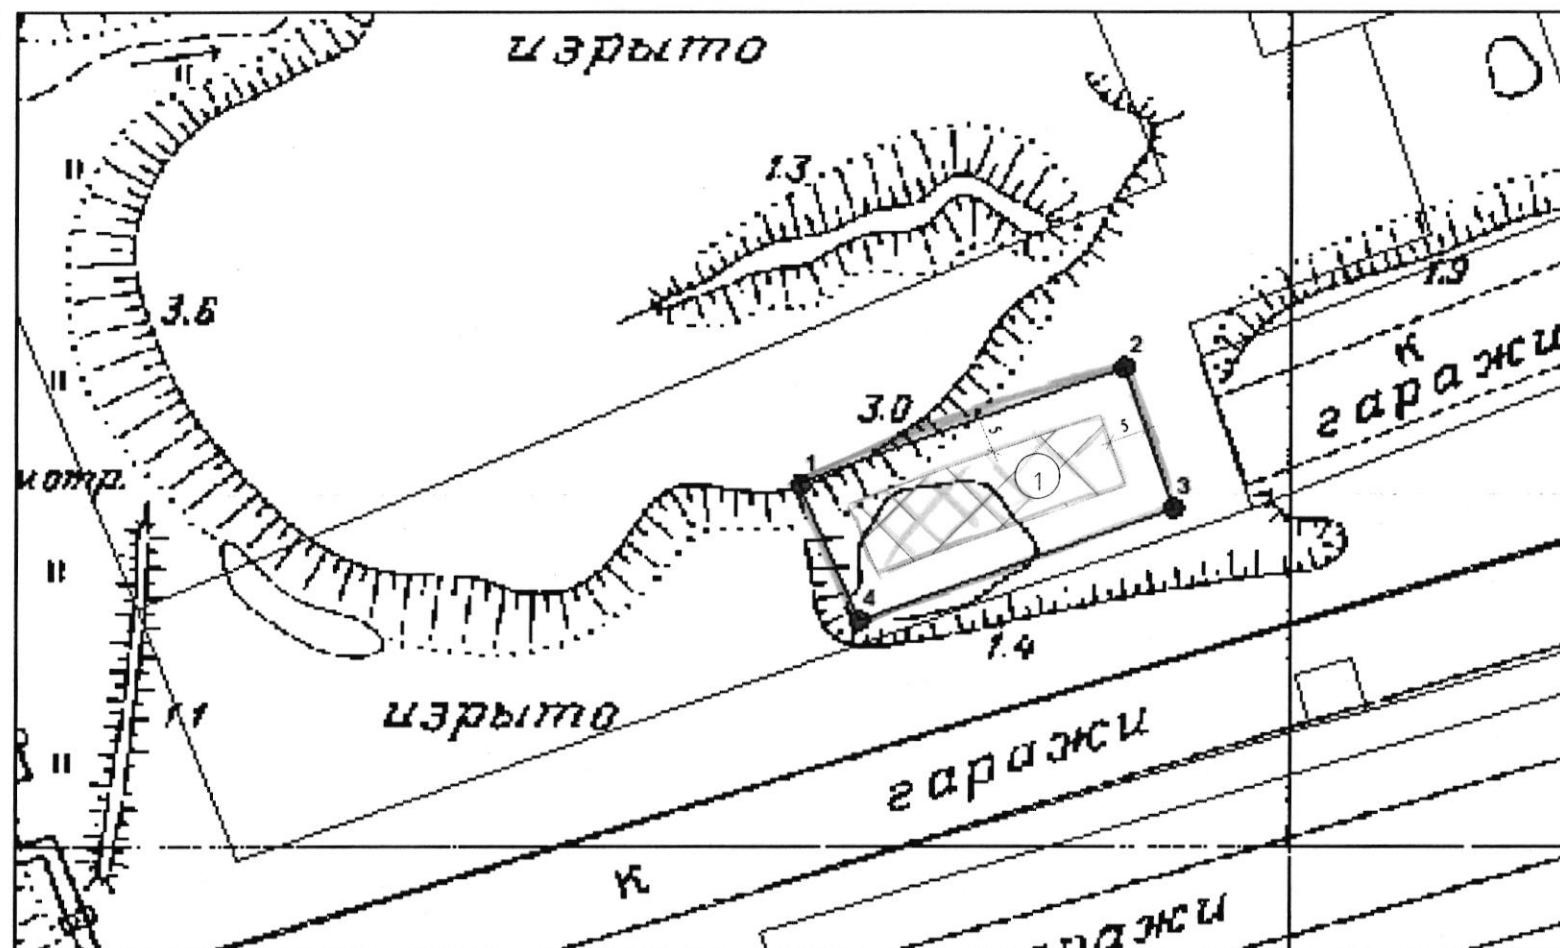


Чертеж градостроительного плана земельного участка разработан на топографической основе, выполненной в 1994 году организацией «Севвосттисиз»

Чертеж градостроительного плана земельного участка разработан департаментом САТЭК мэрии города Магадана

Должность	ФИО	Подпись	Дата	№		
Исполнитель			22.10.2022			
				Магаданская область, г. Магадан, в районе переулка Марчканского		
				1.ЧЕРТЕЖ ГРАДОСТРОИТЕЛЬНОГО ПЛАНА ЗЕМЕЛЬНОГО УЧАСТКА	Масштаб	Лист
						Листов
					3	13
				Кадастровый номер 49:09:030301:980 Площадь участка – 915 м²		

СИТУАЦИОННЫЙ ПЛАН

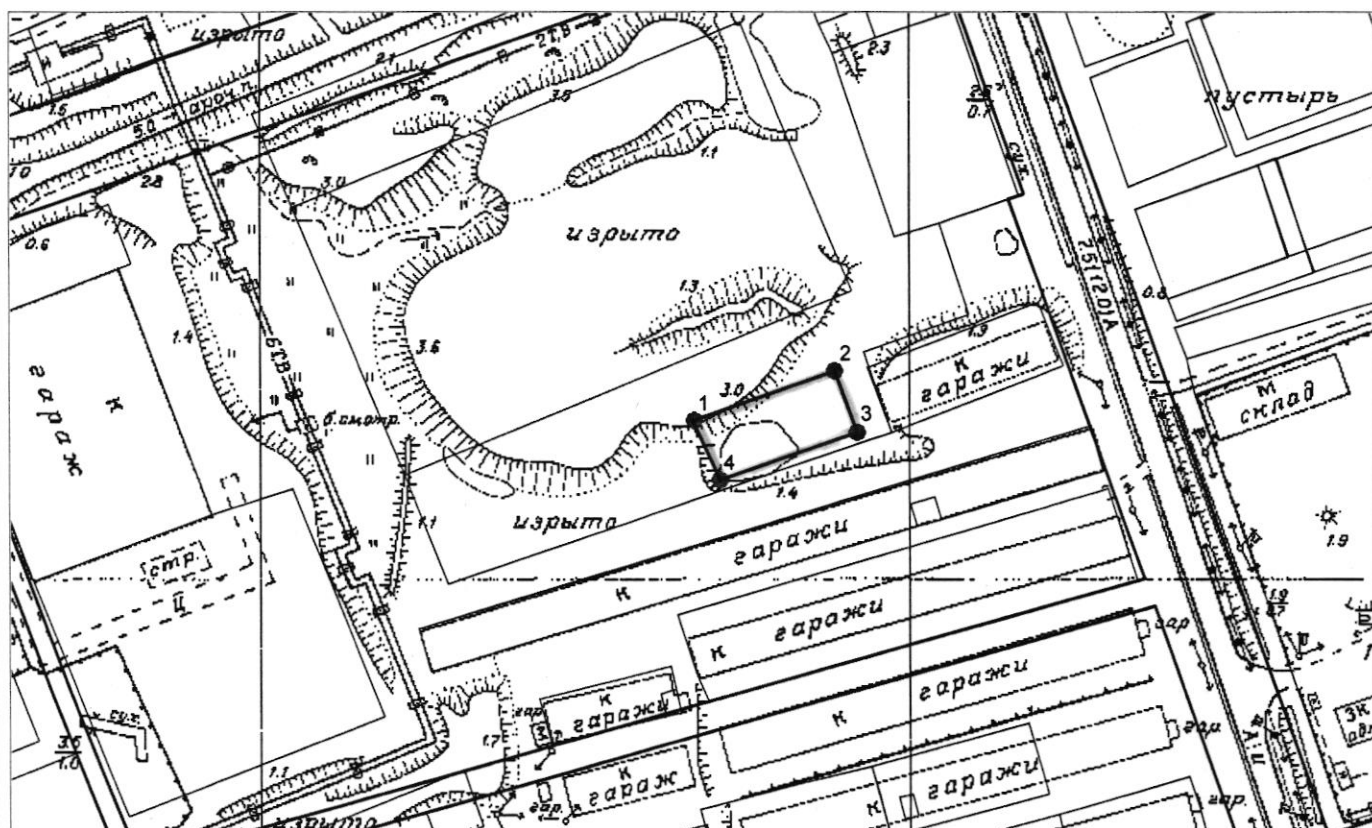

Должность	ФИО	Подпись	Дата	№			
Исполнитель							
				Магаданская область, г. Магадан, в районе переулка Марчekanского			
				СИТУАЦИОННЫЙ ПЛАН	Масштаб	Лист	Листо
					1:2000	4	13

2. Информация о градостроительном регламенте либо требованиях к назначению, параметрам и размещению объекта капитального строительства на земельном участке, на который действие градостроительного регламента не распространяется или для которого градостроительный регламент не устанавливается
Земельный участок расположен в территориальной зоне объектов автомобильного транспорта ТЗ 502.

2.1. Реквизиты акта органа государственной власти субъекта Российской Федерации, органа местного самоуправления, содержащего градостроительный регламент либо реквизиты акта федерального органа государственной власти, органа государственной власти субъекта Российской Федерации, органа местного самоуправления, иной организации, определяющего, в соответствии с федеральными законами, порядок использования земельного участка, на который действие градостроительного регламента не распространяется или для которого градостроительный регламент не устанавливается

Постановление мэрии города Магадана от 08.09.2021 № 3015 «Об утверждении правил землепользования и застройки муниципального образования «Город Магадан»

2.2. Информация о видах разрешенного использования земельного участка:

1. Основные виды разрешенного использования земельных участков и объектов капитального строительства:

N п/п	Вид разрешенного использования земельного участка	Код вида земельного участка по классификатору	Вид разрешенного использования объектов капитального строительства	Предельные (минимальные и (или) максимальные) размеры земельных участков и предельные параметры разрешенного строительства, реконструкции объектов капитального строительства
1	Исключена. - Постановление мэрии города Магадана от 18.07.2023 N 2081-пм			
1.1	Заправка транспортных средств	4.9.1.1	Объекты капитального строительства, предназначенные для размещения автозаправочных станций, магазинов сопутствующей торговли, зданий для организации общественного питания в качестве объектов дорожного сервиса	1. Предельные (минимальные и (или) максимальные) размеры земельных участков, в том числе их площадь - не менее
1.2	Обеспечение дорожного отдыха	4.9.1.2	Объекты капитального строительства, предназначенные для размещения зданий для предоставления гостиничных услуг в качестве дорожного сервиса (мотелей), а также размещение магазинов сопутствующей торговли, зданий для организации общественного питания в качестве объектов дорожного сервиса	200 кв. м и не более 3000 кв. м. 2. Минимальные отступы от границ земельных участков в целях определения мест допустимого размещения зданий, строений, сооружений, за пределами которых запрещено
1.3	Автомобильные мойки	4.9.1.3	Автомобильные мойки, а также магазины сопутствующей торговли	строительство зданий, строений, сооружений - 5 метров.
1.4	Ремонт автомобилей	4.9.1.4	Мастерские, предназначенные для ремонта и обслуживания автомобилей, и прочих объектов дорожного сервиса, а также размещение магазинов сопутствующей торговли	3. Предельное количество этажей зданий, строений, сооружений - не более 4 этажей. 4. Максимальный процент застройки в границах земельного участка - 80% 5. Минимальный процент застройки в границах земельного участка - 10% от площади земельного участка

2 Служебные гаражи	4.9	Постоянные гаражи, стоянки для хранения служебного автотранспорта, используемого в целях осуществления видов деятельности, предусмотренных видами разрешенного использования с кодами 3.0, 4.0, а также для стоянки и хранения транспортных средств общего пользования, в том числе в депо	1. Предельные (минимальные и (или) максимальные) размеры земельных участков, в том числе их площадь - не менее 100 кв. м и не более 3000 кв. м. 2. Минимальные отступы от границ земельных участков в целях определения мест допустимого размещения зданий, строений, сооружений, за пределами которых запрещено строительство зданий, строений, сооружений - не менее 5 метров. 3. Предельное количество этажей зданий, строений, сооружений - не более 4 этажей. 4. Максимальный процент застройки в границах земельного участка - 80%. 5. Минимальный процент застройки в границах земельного участка - 15% от площади земельного участка
3 Хранение автотранспорта	2.7.1	Отдельно стоящие и пристроенные гаражи, в том числе подземные, предназначенные для хранения автотранспорта, в том числе с разделением на машино-места, за исключением гаражей, размещение которых предусмотрено содержанием вида разрешенного использования с кодом 4.9	1. Предельные (минимальные и (или) максимальные) размеры земельных участков, в том числе их площадь - не менее 300 кв. м и не более 1500 кв. м. Для земельных участков, образуемых под существующими объектами недвижимости - не менее 25 кв. м. 2. Минимальные отступы от границ земельных участков в целях определения мест допустимого размещения зданий, строений, сооружений, за пределами которых запрещено строительство зданий, строений, сооружений - не менее 5 метров.

			3. Предельное количество этажей зданий, строений, сооружений - не более 4 этажей. 4. Максимальный процент застройки в границах земельного участка - 80% 5. "Минимальный процент застройки в границах земельного участка - 15% от площади земельного участка"
4	Общественное питание	4.6	Объекты капитального строительства в целях устройства мест общественного питания (рестораны, кафе, столовые, закусочные и т.п.) 1. Предельные (минимальные и (или) максимальные) размеры земельных участков, в том числе их площадь - не менее 50 кв. м. 2. Минимальные отступы от границ земельных участков в целях определения мест допустимого размещения зданий, строений, сооружений, за пределами которых запрещено строительство зданий, строений, сооружений - 5 метров. 3. Предельное количество этажей зданий, строений, сооружений - не более 4 этажей. 4. Максимальный процент застройки в границах земельного участка - 80%. 5. Минимальный процент застройки в границах земельного участка - 15% от площади земельного участка
5	Склад	6.9	Сооружения, имеющие назначение по временному хранению, распределению и перевалке грузов: промышленные базы, склады, погрузочные терминалы и доки, нефтехранилища и нефтеналивные станции, газовые хранилища и обслуживающие их газоконденсатные и газоперекачивающие станции, элеваторы и продовольственные склады, за исключением железнодорожных перевалочных складов 1. Предельные (минимальные и (или) максимальные) размеры земельных участков, в том числе их площадь - не менее 500 кв. м и не более 3000 кв. м. 2. Минимальные отступы от границ земельных участков в целях определения мест допустимого размещения

			зданий, строений, сооружений, за пределами которых запрещено строительство зданий, строений, сооружений - 5 метров. 3. Предельное количество этажей зданий, строений, сооружений - не более 3 этажей. 4. Максимальный процент застройки в границах земельного участка - 80%. 5. Минимальный процент застройки в границах земельного участка - 15% от площади земельного участка
6. Исключена. - Постановление мэрии города Магадана от 18.07.2023 N 2081-пм			
6.1	Предоставление коммунальных услуг	3.1.1	Объекты капитального строительства, сооружения, обеспечивающие поставку воды, тепла, электричества, газа, отвод канализационных стоков, очистку и уборку объектов недвижимости (котельные, водозаборы, очистные сооружения, насосные станции, водопроводы, линии электропередач, трансформаторные подстанции, газопроводы, линии связи, телефонные станции, канализации, стоянки, гаражи и мастерские для обслуживания уборочной и аварийной техники, сооружения, необходимые для сбора и плавки снега)
6.2	Административные здания организаций, обеспечивающих предоставление коммунальных услуг	3.1.2	Объекты капитального строительства предназначенные для приема физических и юридических лиц в связи с предоставлением им коммунальных услуг
7	Стоянка транспортных средств	4.9.2	Стоянки (парковки) легковых автомобилей и других транспортных средств, в том числе мотоциклов, мотороллеров, мотоколясок, мопедов, скутеров, исключением встроенных, пристроенных и встроенно-пристроенных стоянок

				границ земельных участков в целях определения мест допустимого размещения зданий, строений, сооружений, за пределами которых запрещено строительство зданий, строений, сооружений - не подлежат установлению. 3. Предельное количество этажей зданий, строений, сооружений - не подлежит установлению. 4. Максимальный процент застройки в границах земельного участка - не подлежит установлению. 5. Минимальный процент застройки в границах земельного участка - 15% от площади земельного участка
--	--	--	--	---

2.3.Предельные (минимальные и (или) максимальные) размеры земельного участка и предельные параметры разрешенного строительства, реконструкции объекта капитального строительства, установленные градостроительным регламентом для территориальной зоны, в которой расположен земельный участок:

Предельные (минимальные и (или) максимальные) размеры земельных участков, в том числе их площадь			Минимальные отступы от границ земельного участка в целях определения мест допустимого размещения зданий, строений, сооружений, за пределами которых запрещено строительство зданий, строений, сооружений	Предельное количество этажей и (или) предельная высота зданий, строений, сооружений	Максимальный процент застройки в границах земельного участка, определяемый как отношение суммарной площади земельного участка, которая может быть застроена, ко всей площади земельного участка, %	Требования к архитектурным решениям объектов капитального строительства, расположенным в границах территории исторического поселения федерального или регионального значения	Иные показатели
1	2	3	4	5	6	7	8
Длина, м	Ширина, м	Площадь, м ² или га					
Хранение автотранспорта							
-	-	не менее 300 кв. м и не более 1500 кв. м	5	Не более 4 этажей.	80	-	Минимальный процент застройки в границах земельного

							участка - 15% от площади земельного участка
--	--	--	--	--	--	--	---

2.4. Требования к назначению, параметрам и размещению объекта капитального строительства на земельном участке, на который действие градостроительного регламента не распространяется или для которого градостроительный регламент не устанавливается (за исключением случая, предусмотренного пунктом 7.1 части 3 статьи 57.3 Градостроительного кодекса Российской Федерации):

Причины отнесения земельного участка к виду земельного участка, на который действие градостроительного регламента не распространяется или для которого градостроительный регламент не устанавливается	Реквизиты акта, регулирующего использование земельного участка	Требования к использованию земельного участка	Требования к параметрам объекта капитального строительства			Требования к размещению объектов капитального строительства	
			Предельное количество этажей и (или) предельная высота зданий, строений, сооружений	Максимальный процент застройки в границах земельного участка, определяемый как отношение суммарной площади земельного участка, которая может быть застроена, ко всей площади земельного участка	Иные требования к параметрам объекта капитального строительства	Минимальные отступы от границ земельного участка в целях определения мест допустимого размещения зданий, строений, сооружений, за пределами которых запрещено строительство зданий, строений, сооружений	Иные требования к размещению объектов капитального строительства
1	2	3	4	5	6	7	8
-	-	-	-	-	-	-	-

2.5. Предельные параметры разрешенного строительства, реконструкции объекта капитального строительства, установленные положением об особо охраняемых природных территориях, в случае выдачи градостроительного плана земельного участка в отношении земельного участка, расположенного в границах особо охраняемой природной территории:

Причины отнесения земельного участка к виду земельного участка для которого градостроительный регламент не устанавливается	Реквизиты Положения об особо охраняемой природной территории	Реквизиты утвержденной документации по планировке территории	Зонирование особо охраняемой природной территории (да/нет)							
			Функциональная зона	Виды разрешенного использования земельного участка		Требования к параметрам объекта капитального строительства			Требования к размещению объектов капитального строительства	
				Основные виды разрешенного использования	Вспомогательные виды разрешенного использования	Предельное количество этажей и (или) предельная высота зданий,	Максимальный процент застройки в границах земельного участка, определяемый как	Иные требования к параметрам объекта капитального строительства	Минимальные отступы от границ земельного участка в целях определ	Иные требования к размещению объектов капитального строительства

						строений, сооружений	отношение суммарной площади земельного участка, которая может быть застроена , ко всей площади земельного участка		ения мест допусти мого размеще ния зданий, строений, сооружений, за предела ми которых запреще но строите льство зданий, строений, сооружений	
1	2	3	4	5	6	7	8	9	10	11
-	-	-	-	-	-	-	-	-	-	-

3. Информация о расположенных в границах земельного участка объектах капитального строительства и объектах культурного наследия

3.1. Объекты капитального строительства

№ _____, _____ Не имеется _____,
 (согласно чертежу(ам) _____ (назначение объекта капитального строительства, этажность, высотность, общая
 градостроительного плана) _____ площадь, площадь застройки)
 инвентаризационный или кадастровый номер _____ -

3.2. Объекты, включенные в единый государственный реестр объектов культурного наследия (памятников истории и культуры) народов Российской Федерации

№ _____, _____ Информация отсутствует _____,
 (согласно чертежу(ам) _____ (назначение объекта культурного наследия, общая площадь, площадь застройки)
 градостроительного плана) _____
 (наименование органа государственной власти, принявшего решение о включении выявленного объекта
 культурного наследия в реестр, реквизиты этого решения)
 регистрационный номер в реестре _____ - от _____ -
 (дата)

4. Информация о расчетных показателях минимально допустимого уровня обеспеченности территории объектами коммунальной, транспортной, социальной инфраструктур и расчетных показателях максимально допустимого уровня территориальной доступности указанных объектов для населения в случае, если земельный участок расположен в границах территории, в отношении которой предусматривается осуществление деятельности по комплексному развитию территории:

Информация о расчетных показателях минимально допустимого уровня обеспеченности территории								
Объекты коммунальной инфраструктуры			Объекты транспортной инфраструктуры			Объекты социальной инфраструктуры		
Наименование вида объекта	Единица измерения	Расчетный показатель	Наименование вида объекта	Единица измерения	Расчетный показатель	Наименование вида объекта	Единица измерения	Расчетный показатель
1	2	3	4	5	6	7	8	9
-	-	-	-	-	-	-	-	-

Информация о расчетных показателях максимально допустимого уровня территориальной доступности								
Наименование вида объекта	Единица измерения	Расчетный показатель	Наименование вида объекта	Единица измерения	Расчетный показатель	Наименование вида объекта	Единица измерения	Расчетный показатель
1	2	3	4	5	6	7	8	9
-	-	-	-	-	-	-	-	-

5. Информация об ограничениях использования земельного участка, в том числе если земельный участок полностью или частично расположен в границах зон с особыми условиями использования территорий
Информация отсутствует.

6. Информация о границах зон с особыми условиями использования территорий, если земельный участок полностью или частично расположен в границах таких зон:

Наименование зоны с особыми условиями использования территории с указанием объекта, в отношении которого установлена такая зона	Перечень координат характерных точек в системе координат, используемой для ведения Единого государственного реестра недвижимости		
	Обозначение (номер) характерной точки	X	Y
1	2	3	4

7. Информация о границах публичных сервитутов Информация отсутствует

Обозначение (номер) характерной точки	Перечень координат характерных точек в системе координат, используемой для ведения Единого государственного реестра недвижимости	
	X	Y
-	-	-

8. Номер и (или) наименование элемента планировочной структуры, в границах которого расположен земельный участок

9. Информация о возможности подключения (технологического присоединения) объектов капитального строительства к сетям инженерно-технического обеспечения (за исключением сетей электроснабжения), определяемая с учетом программ комплексного развития систем коммунальной инфраструктуры поселения, муниципального округа, городского округа (при их наличии), в состав которой входят сведения о максимальной нагрузке в возможных точках подключения (технологического присоединения) к таким сетям, а также сведения об организации, представившей данную информацию

Теплоснабжение. Отсутствует резерв пропускной способности магистральных тепловых сетей.

(письмо ПАО «Магаданэнерго» от 07.07.2025 года № МЭ/20-4-2752)

Водоснабжение. Водопровод – место присоединения к водопроводу, находящемуся в хозяйственном ведении МУП г. Магадана «Водоканал» – ТВК-445. Ориентировочное расстояние до границ земельного участка – 140 м.

Водоотведение. Канализация – место присоединения к канализации, находящейся в хозяйственном ведении МУП г. Магадана «Водоканал» – КК-7044. Ориентировочное расстояние до границ земельного участка – 165 м.

(письмо МУП города Магадана «Водоканал» от 23.07.2025 года № 4140)

10. Реквизиты нормативных правовых актов субъекта Российской Федерации, муниципальных правовых актов, устанавливающих требования к благоустройству территории

Правила благоустройства и содержания территории муниципального образования «Город Магадан», утвержденные решением Магаданской городской Думы от 03.03.2015 года № 5-Д

11. Информация о красных линиях: Информация отсутствует

Обозначение (номер) характерной точки	Перечень координат характерных точек в системе координат, используемой для ведения Единого государственного реестра недвижимости	
	X	Y
-	-	-

12. Информация о требованиях к архитектурно-градостроительному облику объекта капитального строительства: Требования к архитектурно-градостроительному облику объекта капитального строительства установлены статьёй 56.1 Правил землепользования и застройки муниципального образования «Город Магадан», утверждённых постановлением мэрии города Магадана от 08.09.2021 № 3015.