

СХЕМА ОРГАНИЗАЦИИ ДВИЖЕНИЯ

ОРГАНИЗАЦИЯ ДВИЖЕНИЯ И ОГРАЖДЕНИЯ МЕСТА ПРОИЗВОДСТВА РАБОТ НА ТЕПЛОВЫХ СЕТЯХ

Название организации: МУП г. Магадана "Магадантеплосеть"
Название объекта: г. Магадан в районе улицы Приморской, 7 к.2
Вид и характер дорожных работ: прокладка тепловой сети
Сроки исполнения работ: с 13.11.2023 по 26.11.2023
Ответственный за проведение работ: Соколов Владимир Николаевич
Имя составлена: МУП г. Магадана "Магадантеплосеть"




УТВЕРЖДАЮ:
Генеральный директор МУП г. Магадана "Магадантеплосеть"
В.Ф. Вебер
13 ноября 2023г.

На границах участков дорожных работ устанавливаются информационные щиты, с указанием организации, выполняющей работы, ФИО ответственного за производство работ, номер телефона.

СПЕЦИФИКАЦИЯ УСЛОВНЫХ ОБОЗНАЧЕНИЙ

	Дорожные работы
	Въезд запрещен
	Тупик
	Схема объезда
	Направление объезда
	Направление объезда
	Фонарь с блоком
	Заградительное устройство
	Временный объезд
	Пешеходный мостик с освещением

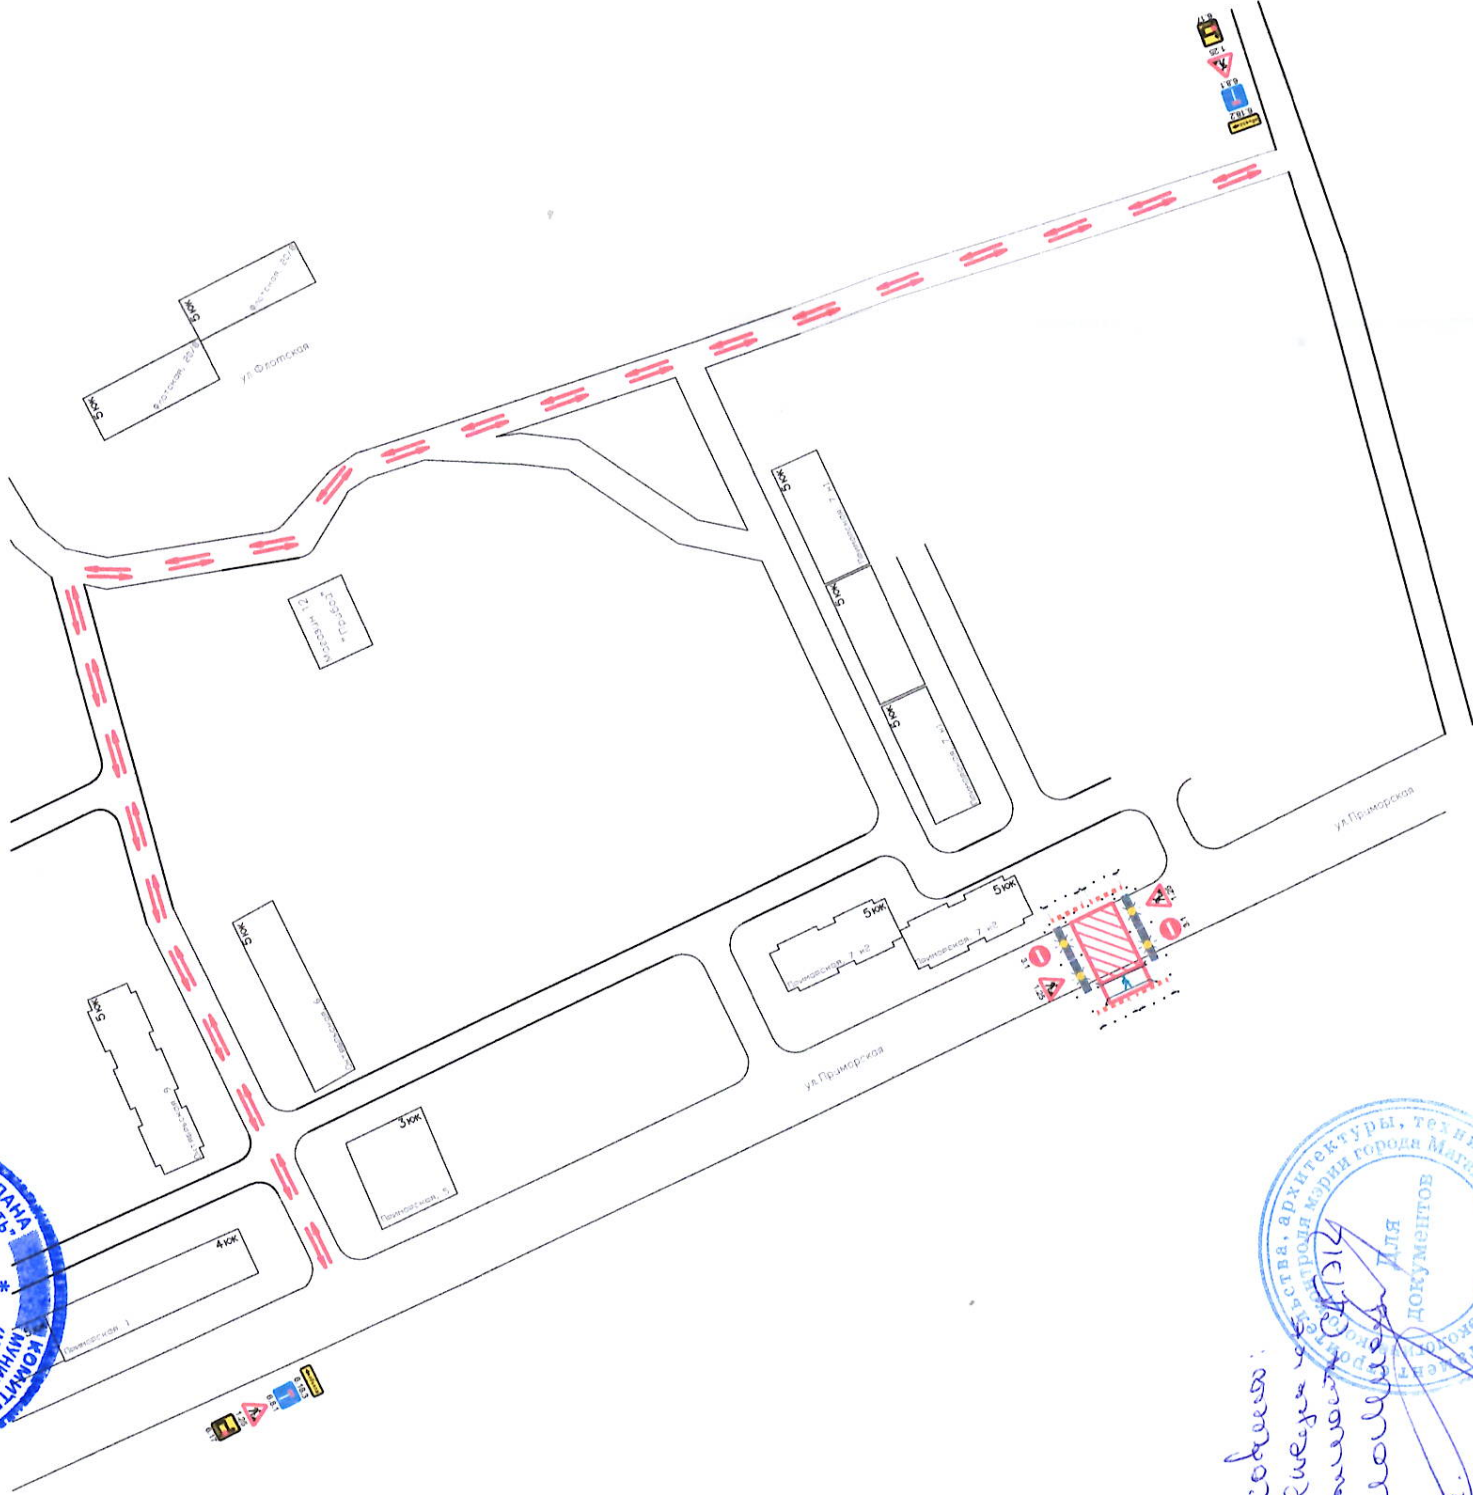

Согласовано:
Генеральный директор МУП г. Магадана "Магадантеплосеть"
А.Б. Колосов
13.11.2023г.